


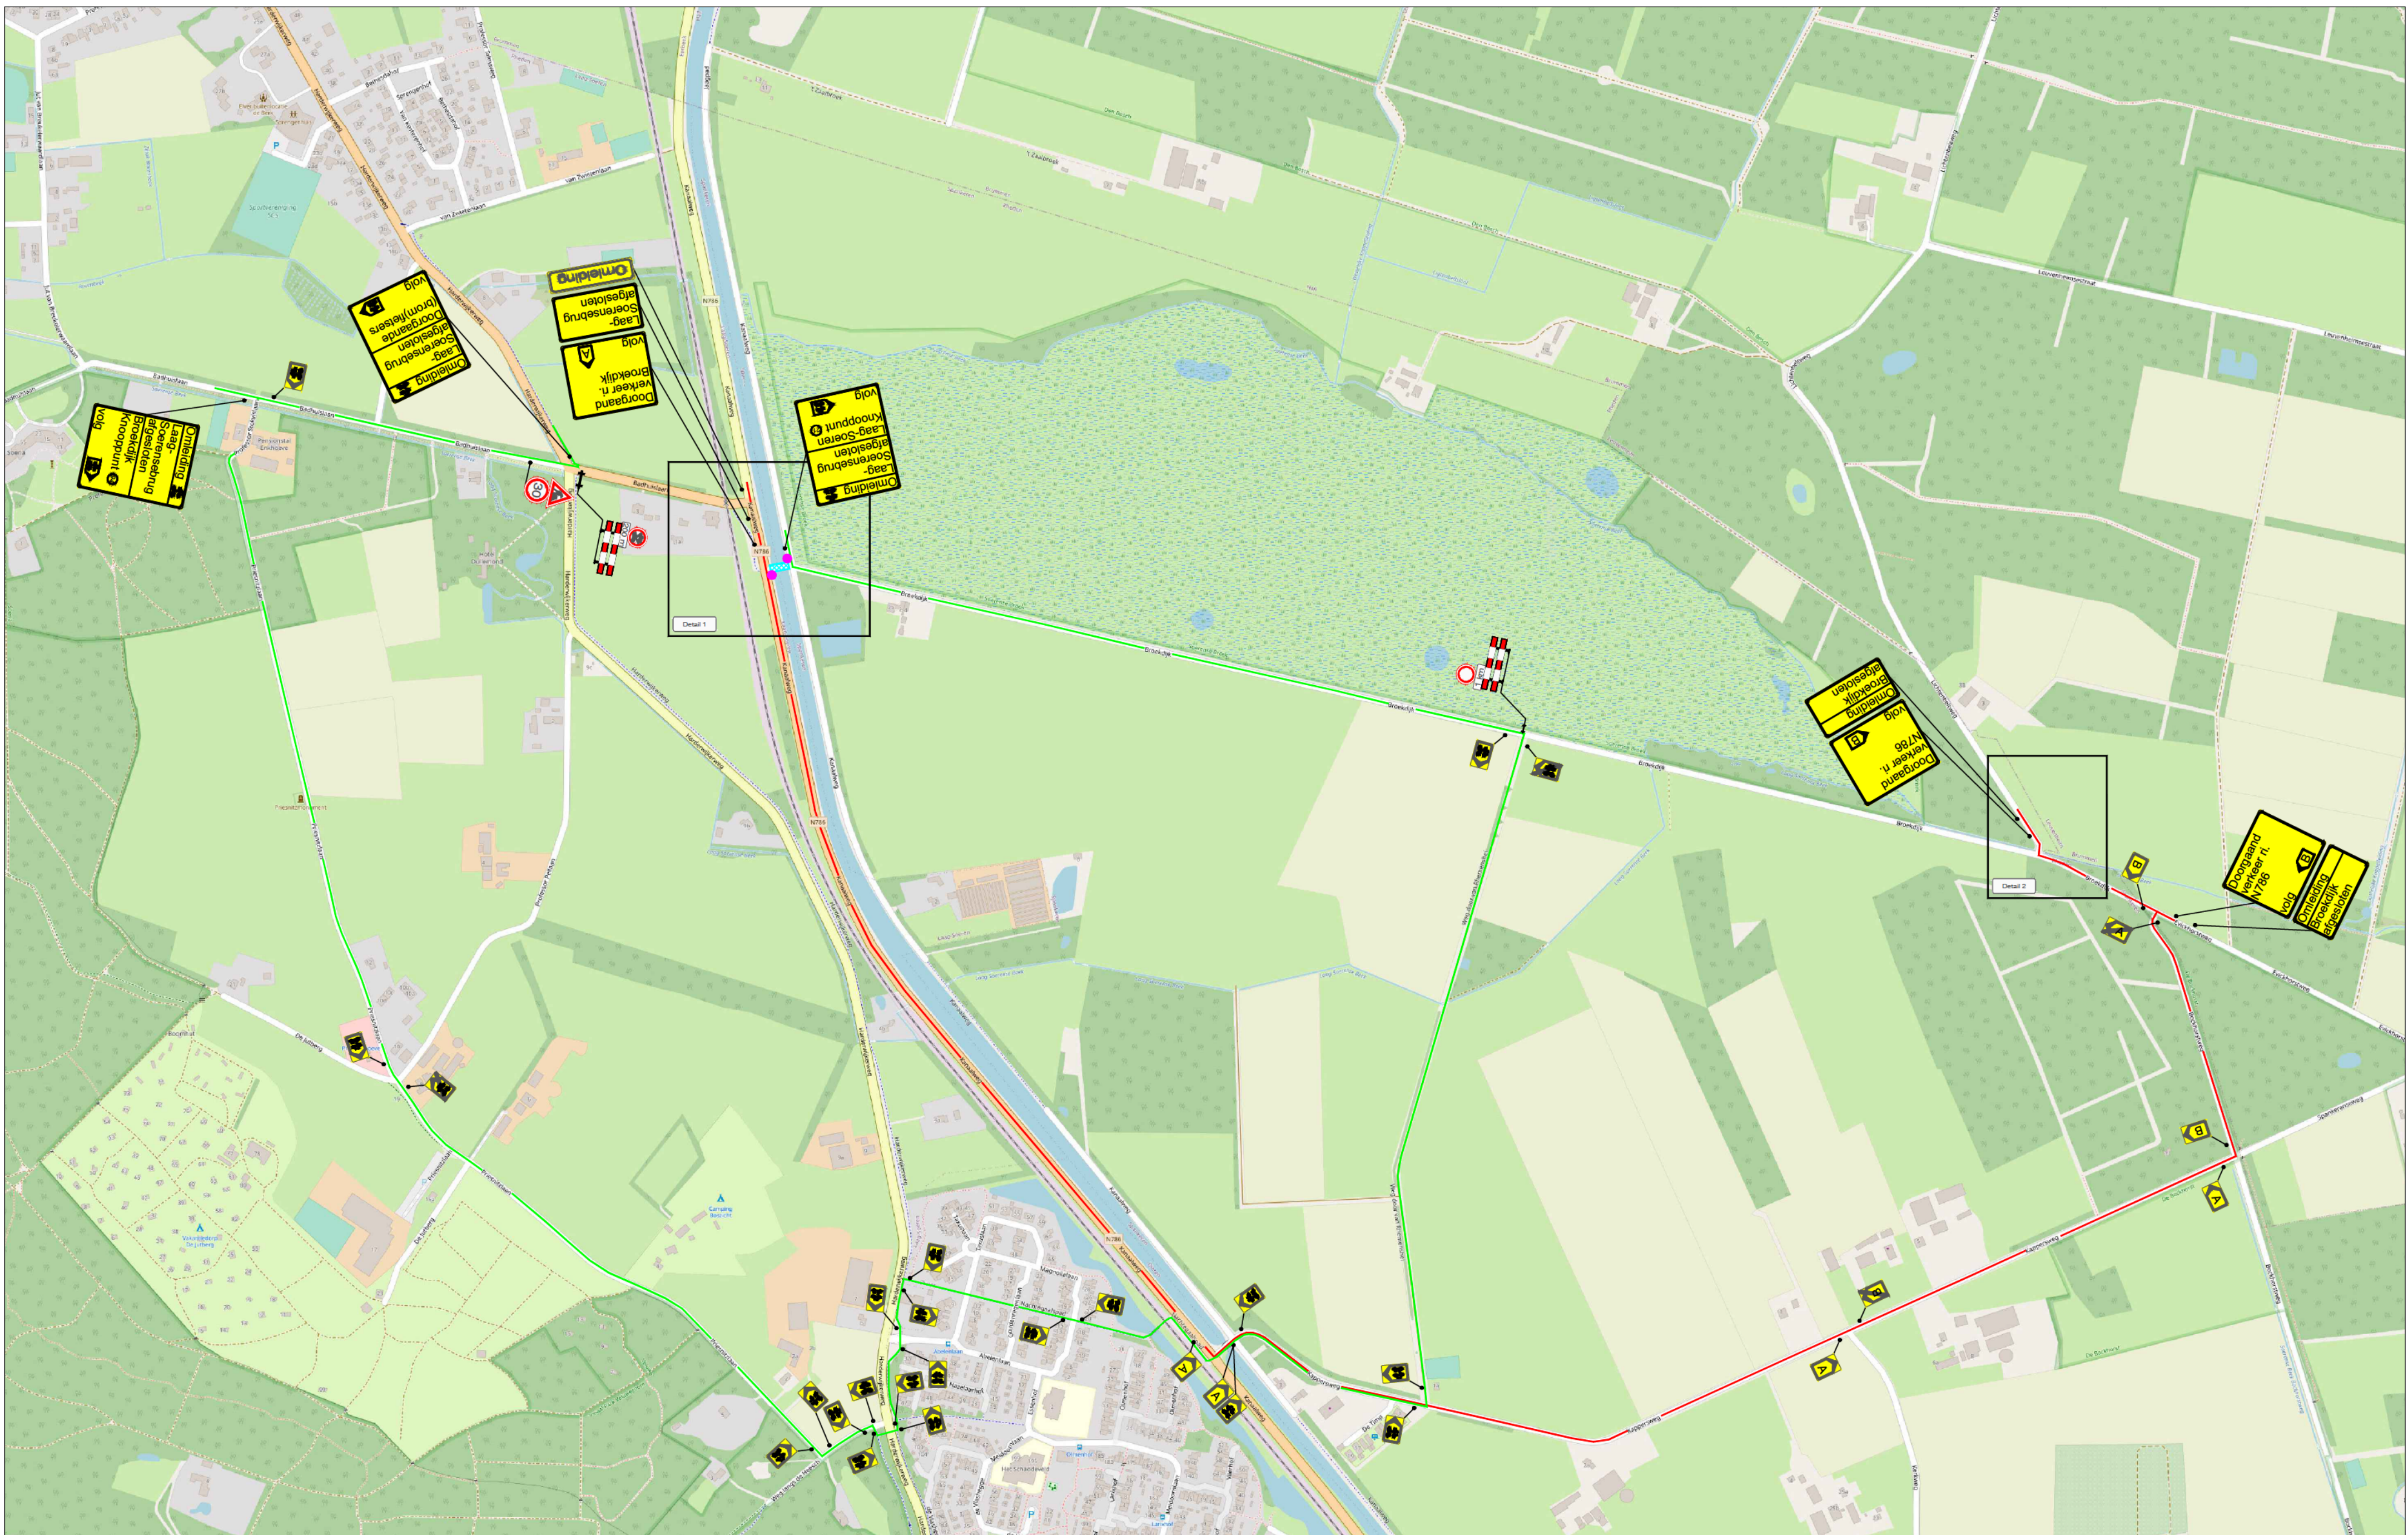

Detail 1



Detail 2




LEGENDA

- Werkruimte
- Omleidingsroute
- Omleidingsroute (brom)fietsers
- Conflicterende bebording afplakken
- De exacte plaatsing van de bebording wordt op locatie bepaald

CHECKLIST

Verkeersregelaar(s) ☐ Tijdelijke verlichting ☐ Barrier ☐

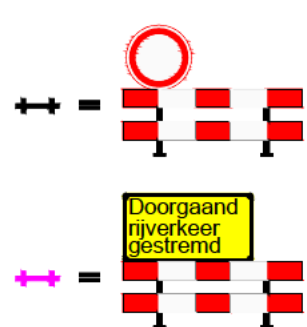

VOORAANKONDIGING

Laag-Soersensebrug afgesloten van ... t/m ...

Aantal: 2 st.

OPDRACHTGEVER:	AANNEMINGSBEDRIJF PLATENKAMP BORNE	DATE:	10-03-2023	PARAAF:	
PROJECT:	Kunstwerken Rheden 2023 Broekdijk, Spankeren	GEC:	10-03-2023	VERSIE:	B
Vestiging Rijsen: 7461 JA RIJSSEN	Vestiging Beilen: 9411 XN BEILEN	GEW:	31-03-2023	SCHALE:	NVT
Tel: +31 (0)348 82 09 90	info@savetrafficnederland.nl	VST:	09-05-2023	FORMAAT:	A1
STN Save Traffic Nederland		DEFINITIEF			
Advies, ontwerp en uitvoering tijdelijke verkeersmaatregelen		PROJECT NR: 22-16139			
		TEKENING NR: STN03			