


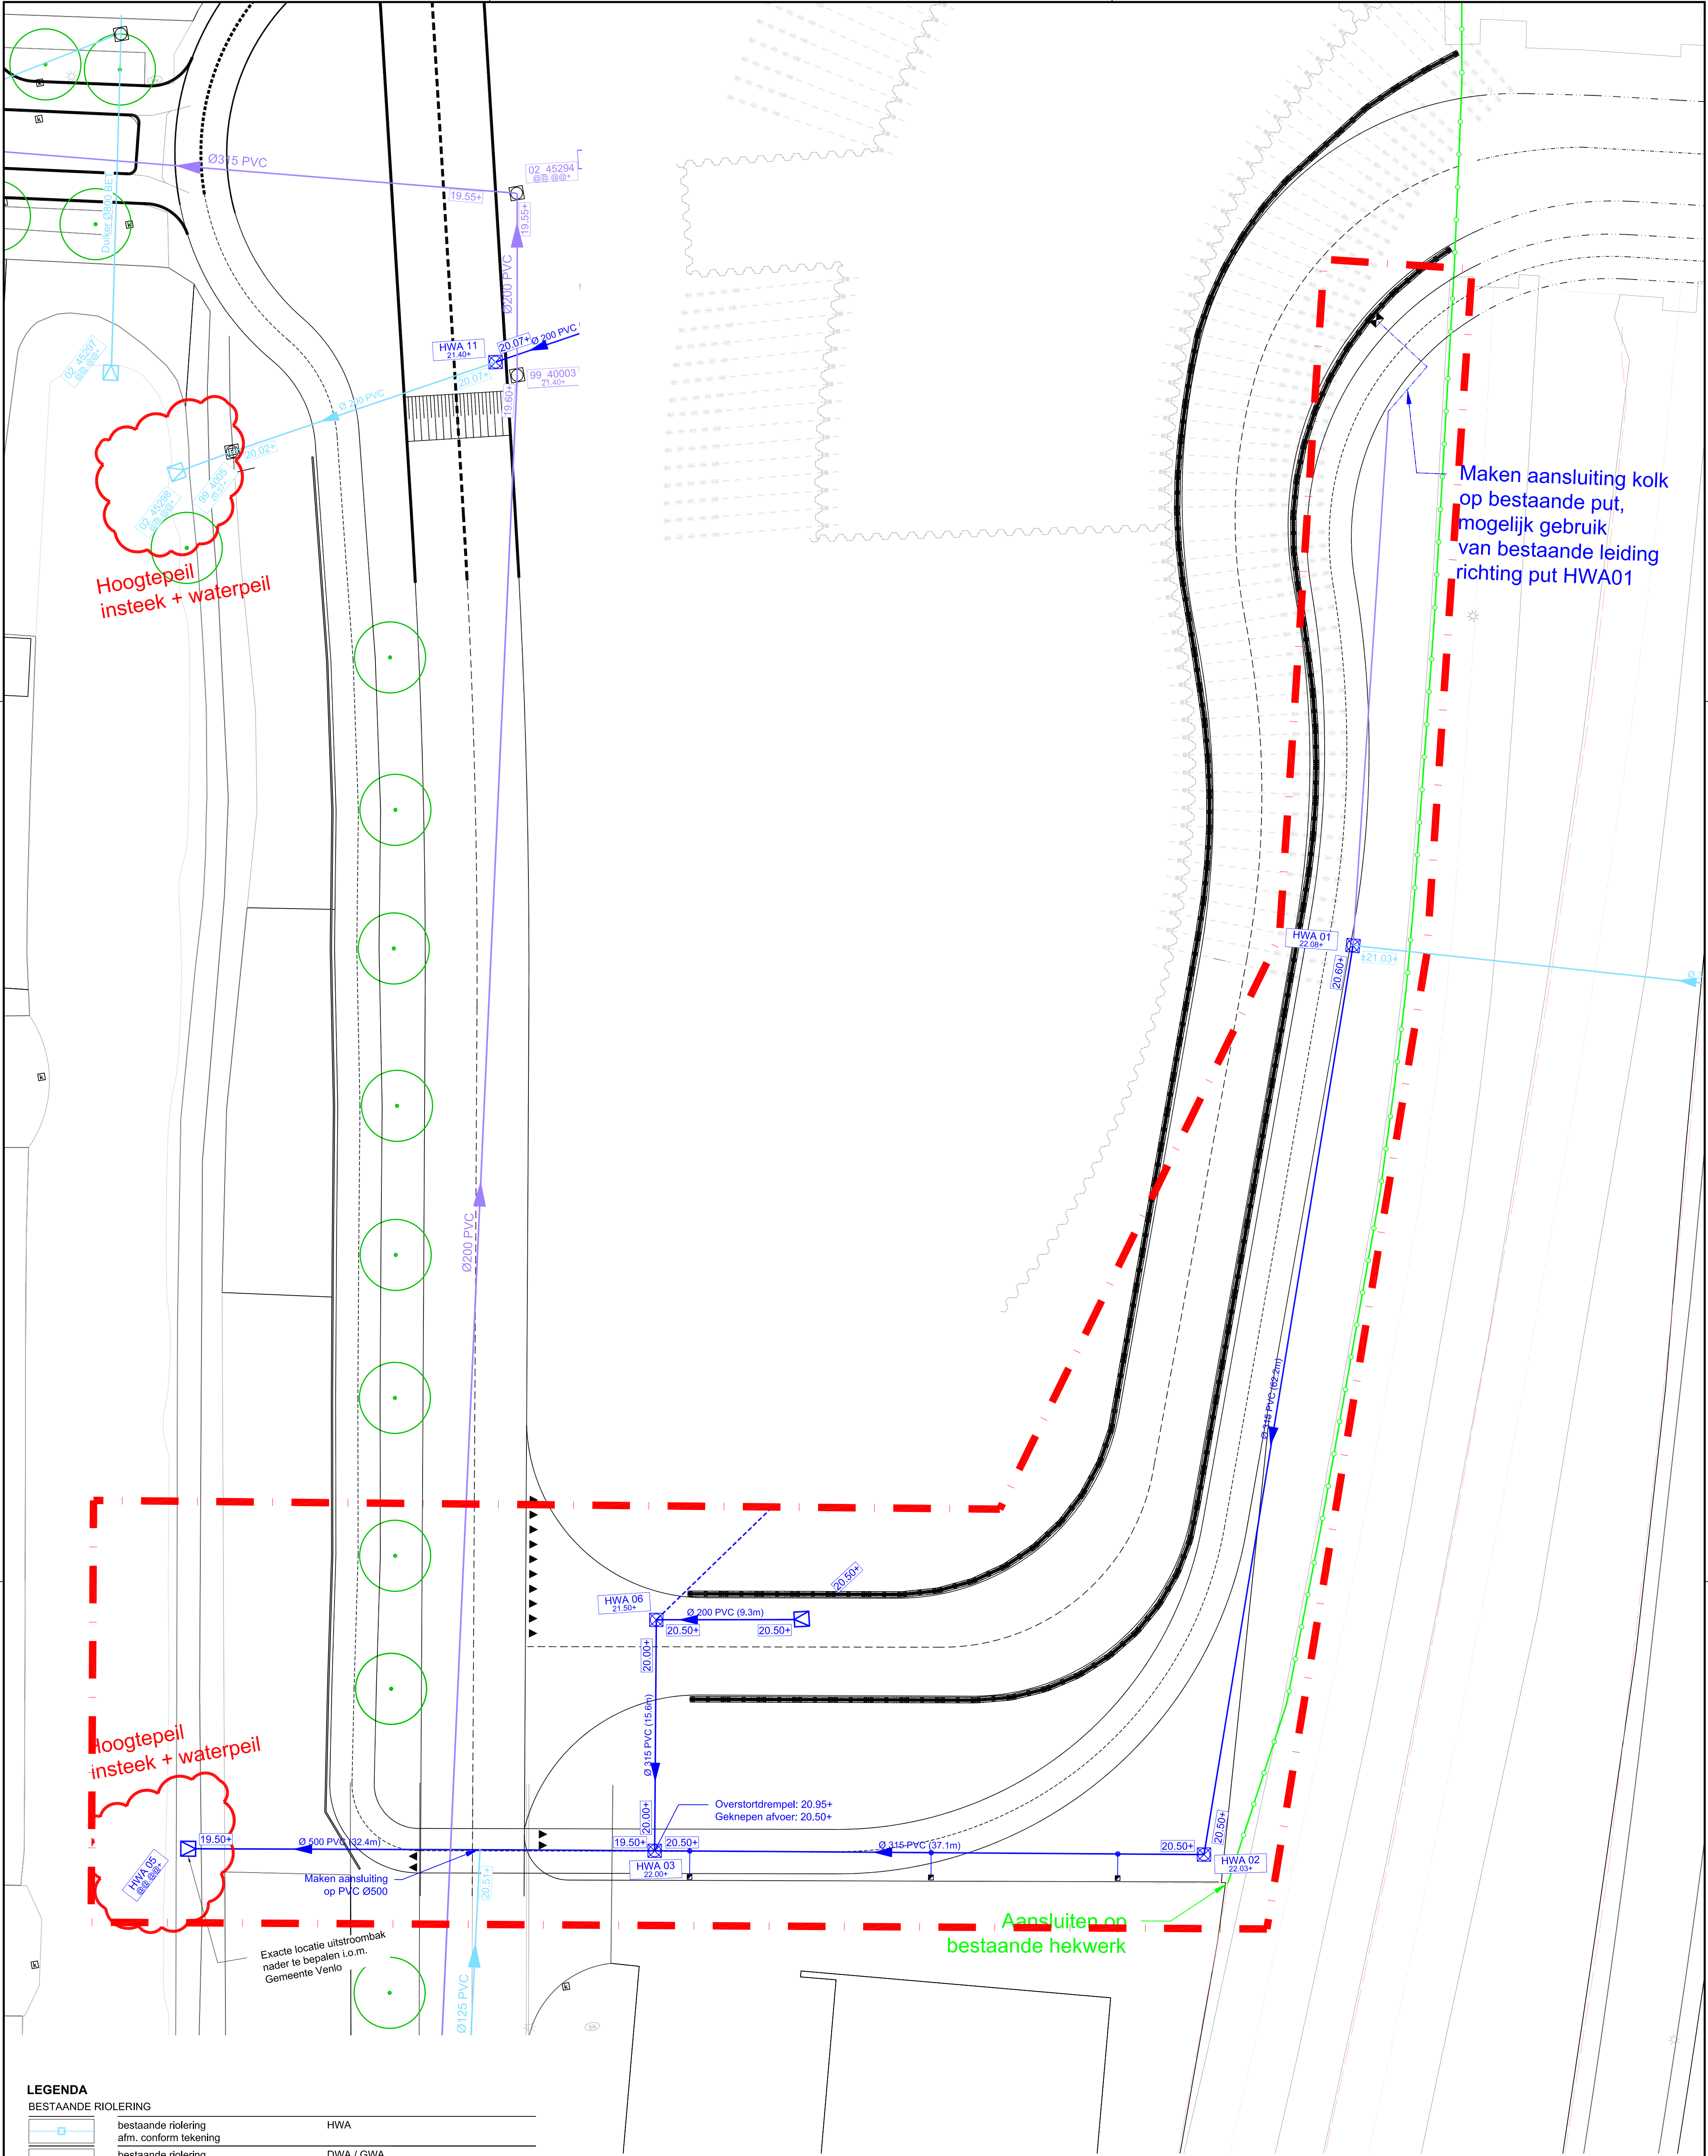

LEGENDA

BESTAANDE RIOLERING

	bestaande riolering afm. conform tekening	HWA
	bestaande riolering afm. conform tekening	DWA / GWA

NIEUWE RIOLERING

	nieuwe inspectieput met putnummer en putdekselhoogte	HWA
	nieuwe riolering met diameter, materiaal en stroomrichting conform tekening	HWA
	nieuwe uitstroombak met putnummer	HWA type: MIKZ 1:1, Fabricaat: Martens beton o.g.
	nieuwe inspectieput met putnummer en putdekselhoogte	DWA
	nieuwe riolering met diameter, materiaal en stroomrichting conform tekening	DWA

ALGEMEEN

	werkgrens rioleringswerkzaamheden
--	-----------------------------------

0 50 m



3499.01

FASE I - RIO

project	VIERPAARDJES BRM - FASE I
plaats	VENLO
tekening	TIJDELIJKE SITUATIE RIOLERINGSTEKENING - FASE I
schaal	1:200
versie 1	20-07-2022
versie 2	14-07-2023

