


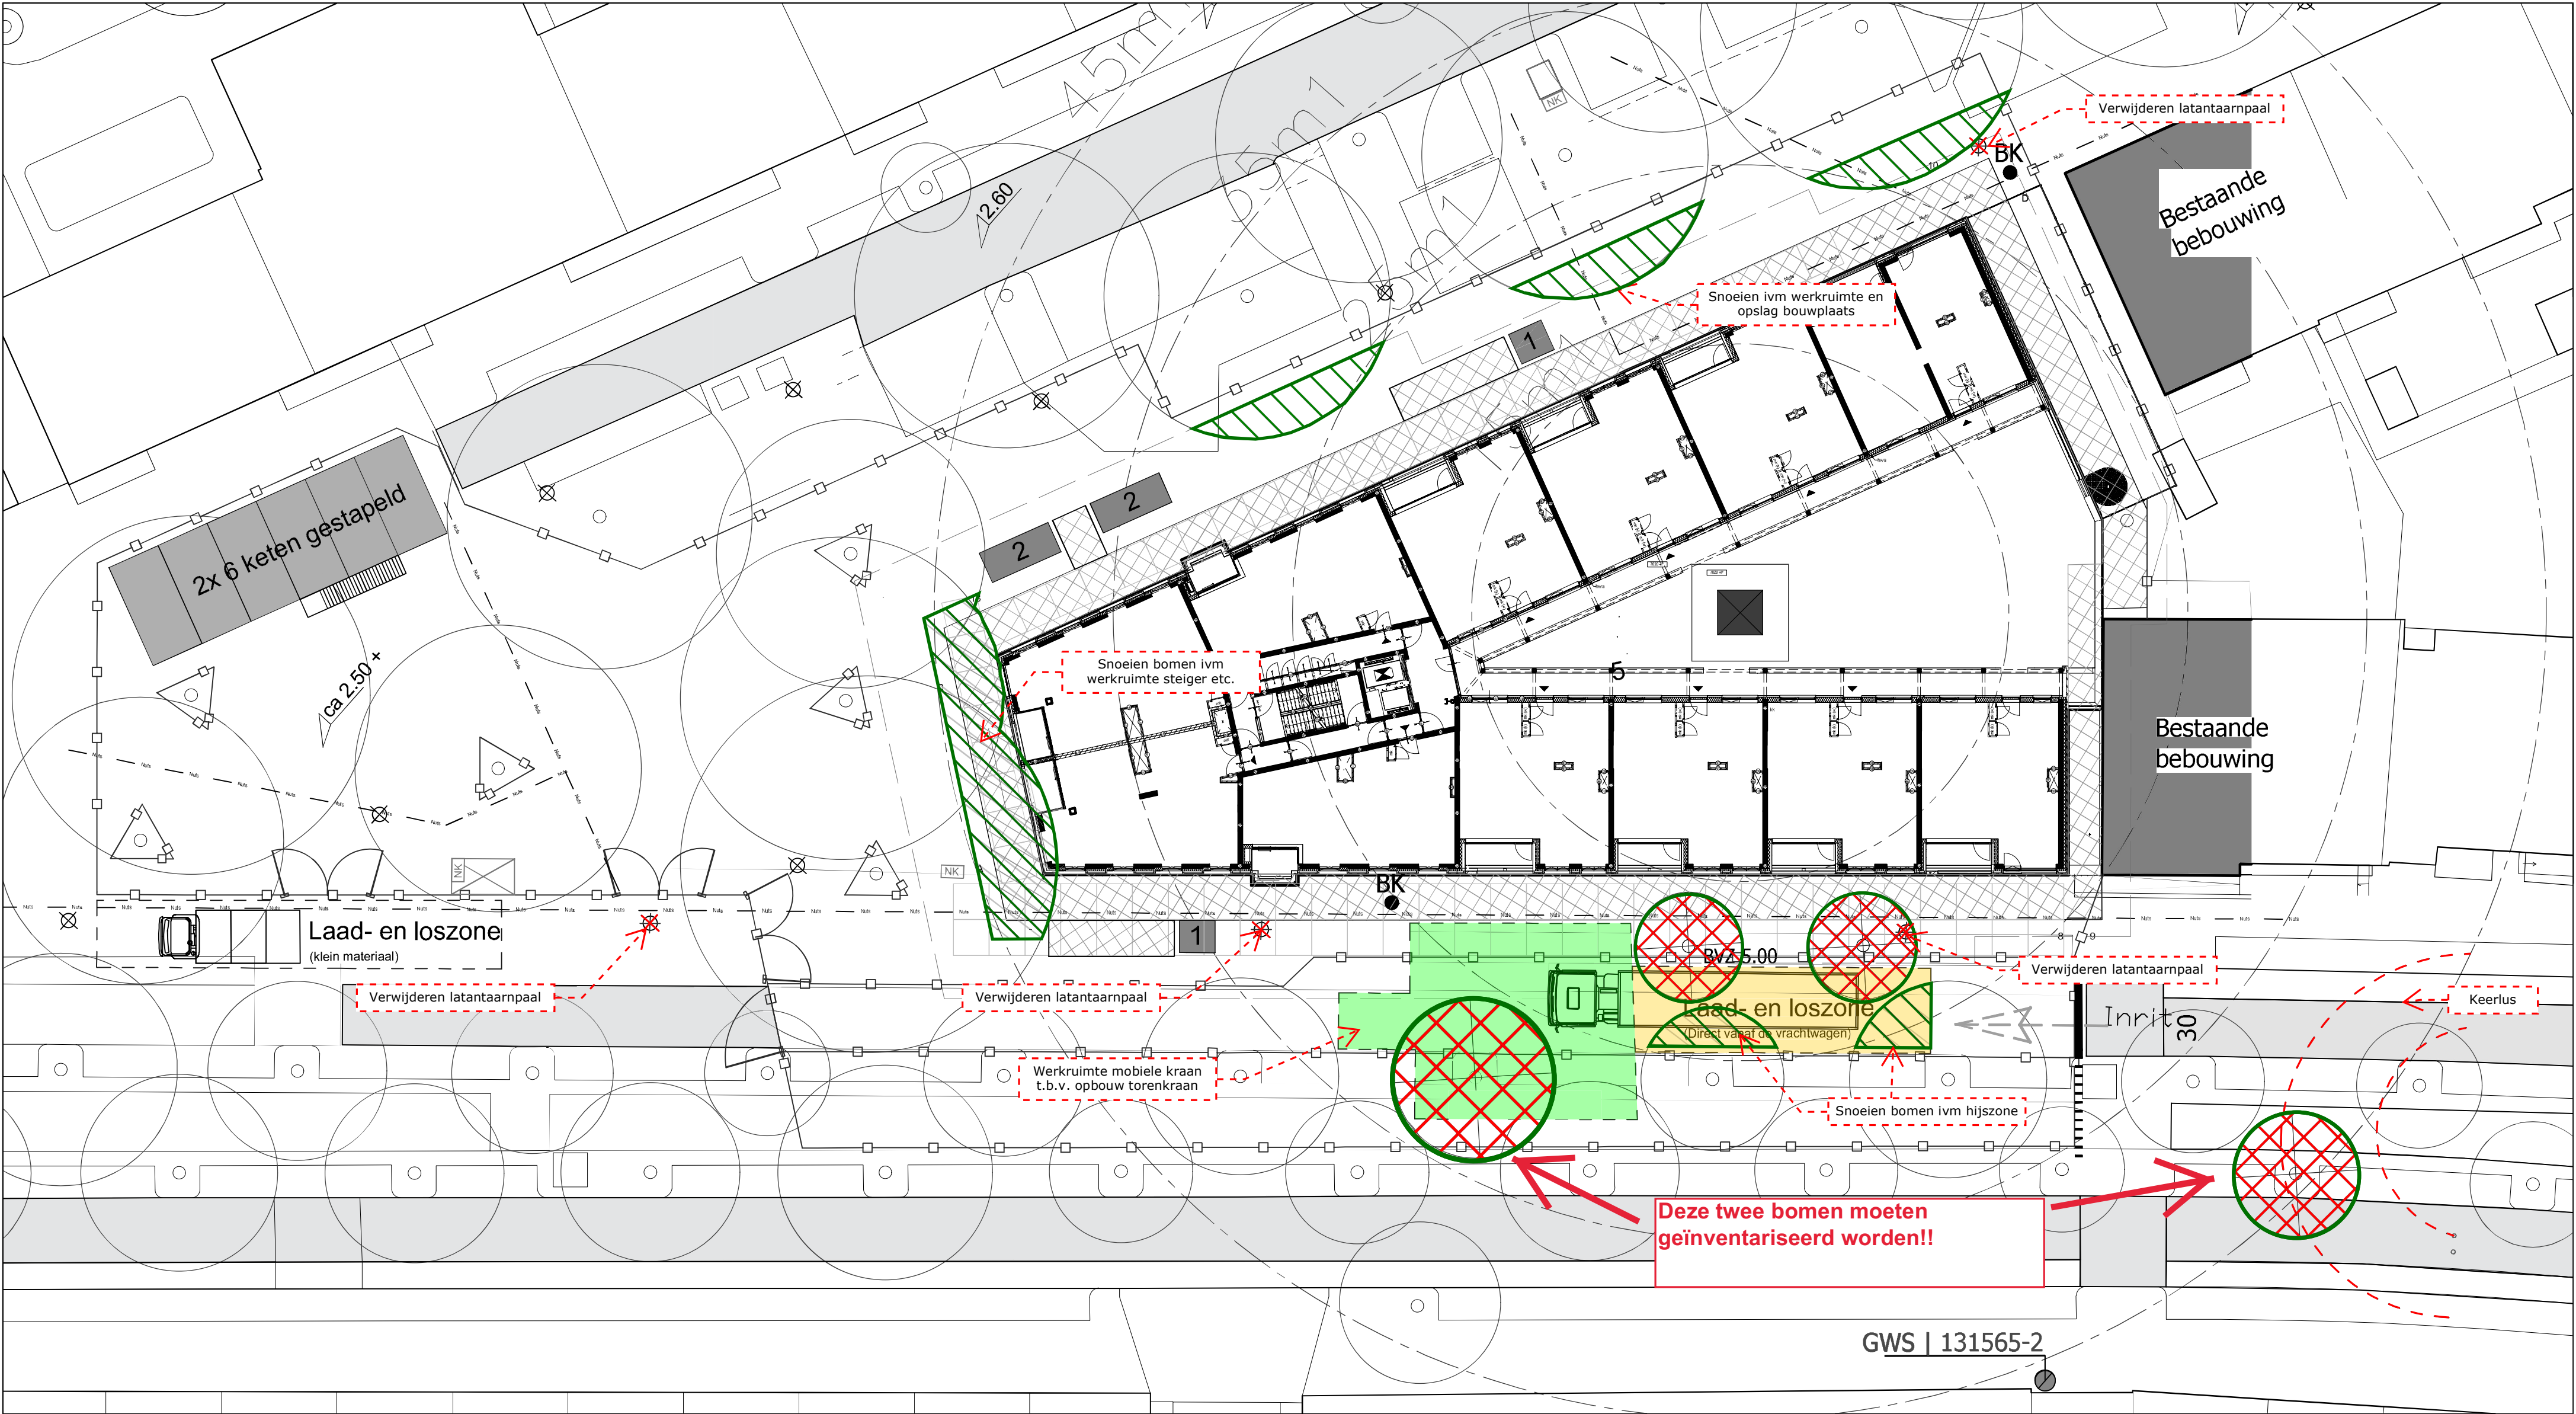

RENVOOI

- Snoeien / optoppen bomen
- Verwijderen bomen
- Verwijderen lantaarnpalen
- Steigerzone
- Bouwhekwerk
- Opslagzone

Verwijderen speeltoestellen, tuinmuren, paaltjes en straatmeubilair conform tekening 17.03

BOUWONDERNEMING STOUT B.V.
SLIEDRECHT
Stationspark 1100
3364 DA
Telefoon
088 - 440 10 00
www.stout.nl

STOUT
VAN HERK GROEP

projectnummer:
22033
projectomschrijving:
Dukdalf te Rotterdam
opdrachtgever:
Woonstad Rotterdam
betroft:
Bomen snoeien

datum:
27-02-2023
wijziging:
23-06-2023
schalen:
1:250

tekeningsnummer:
17.01
formaat:
A2