


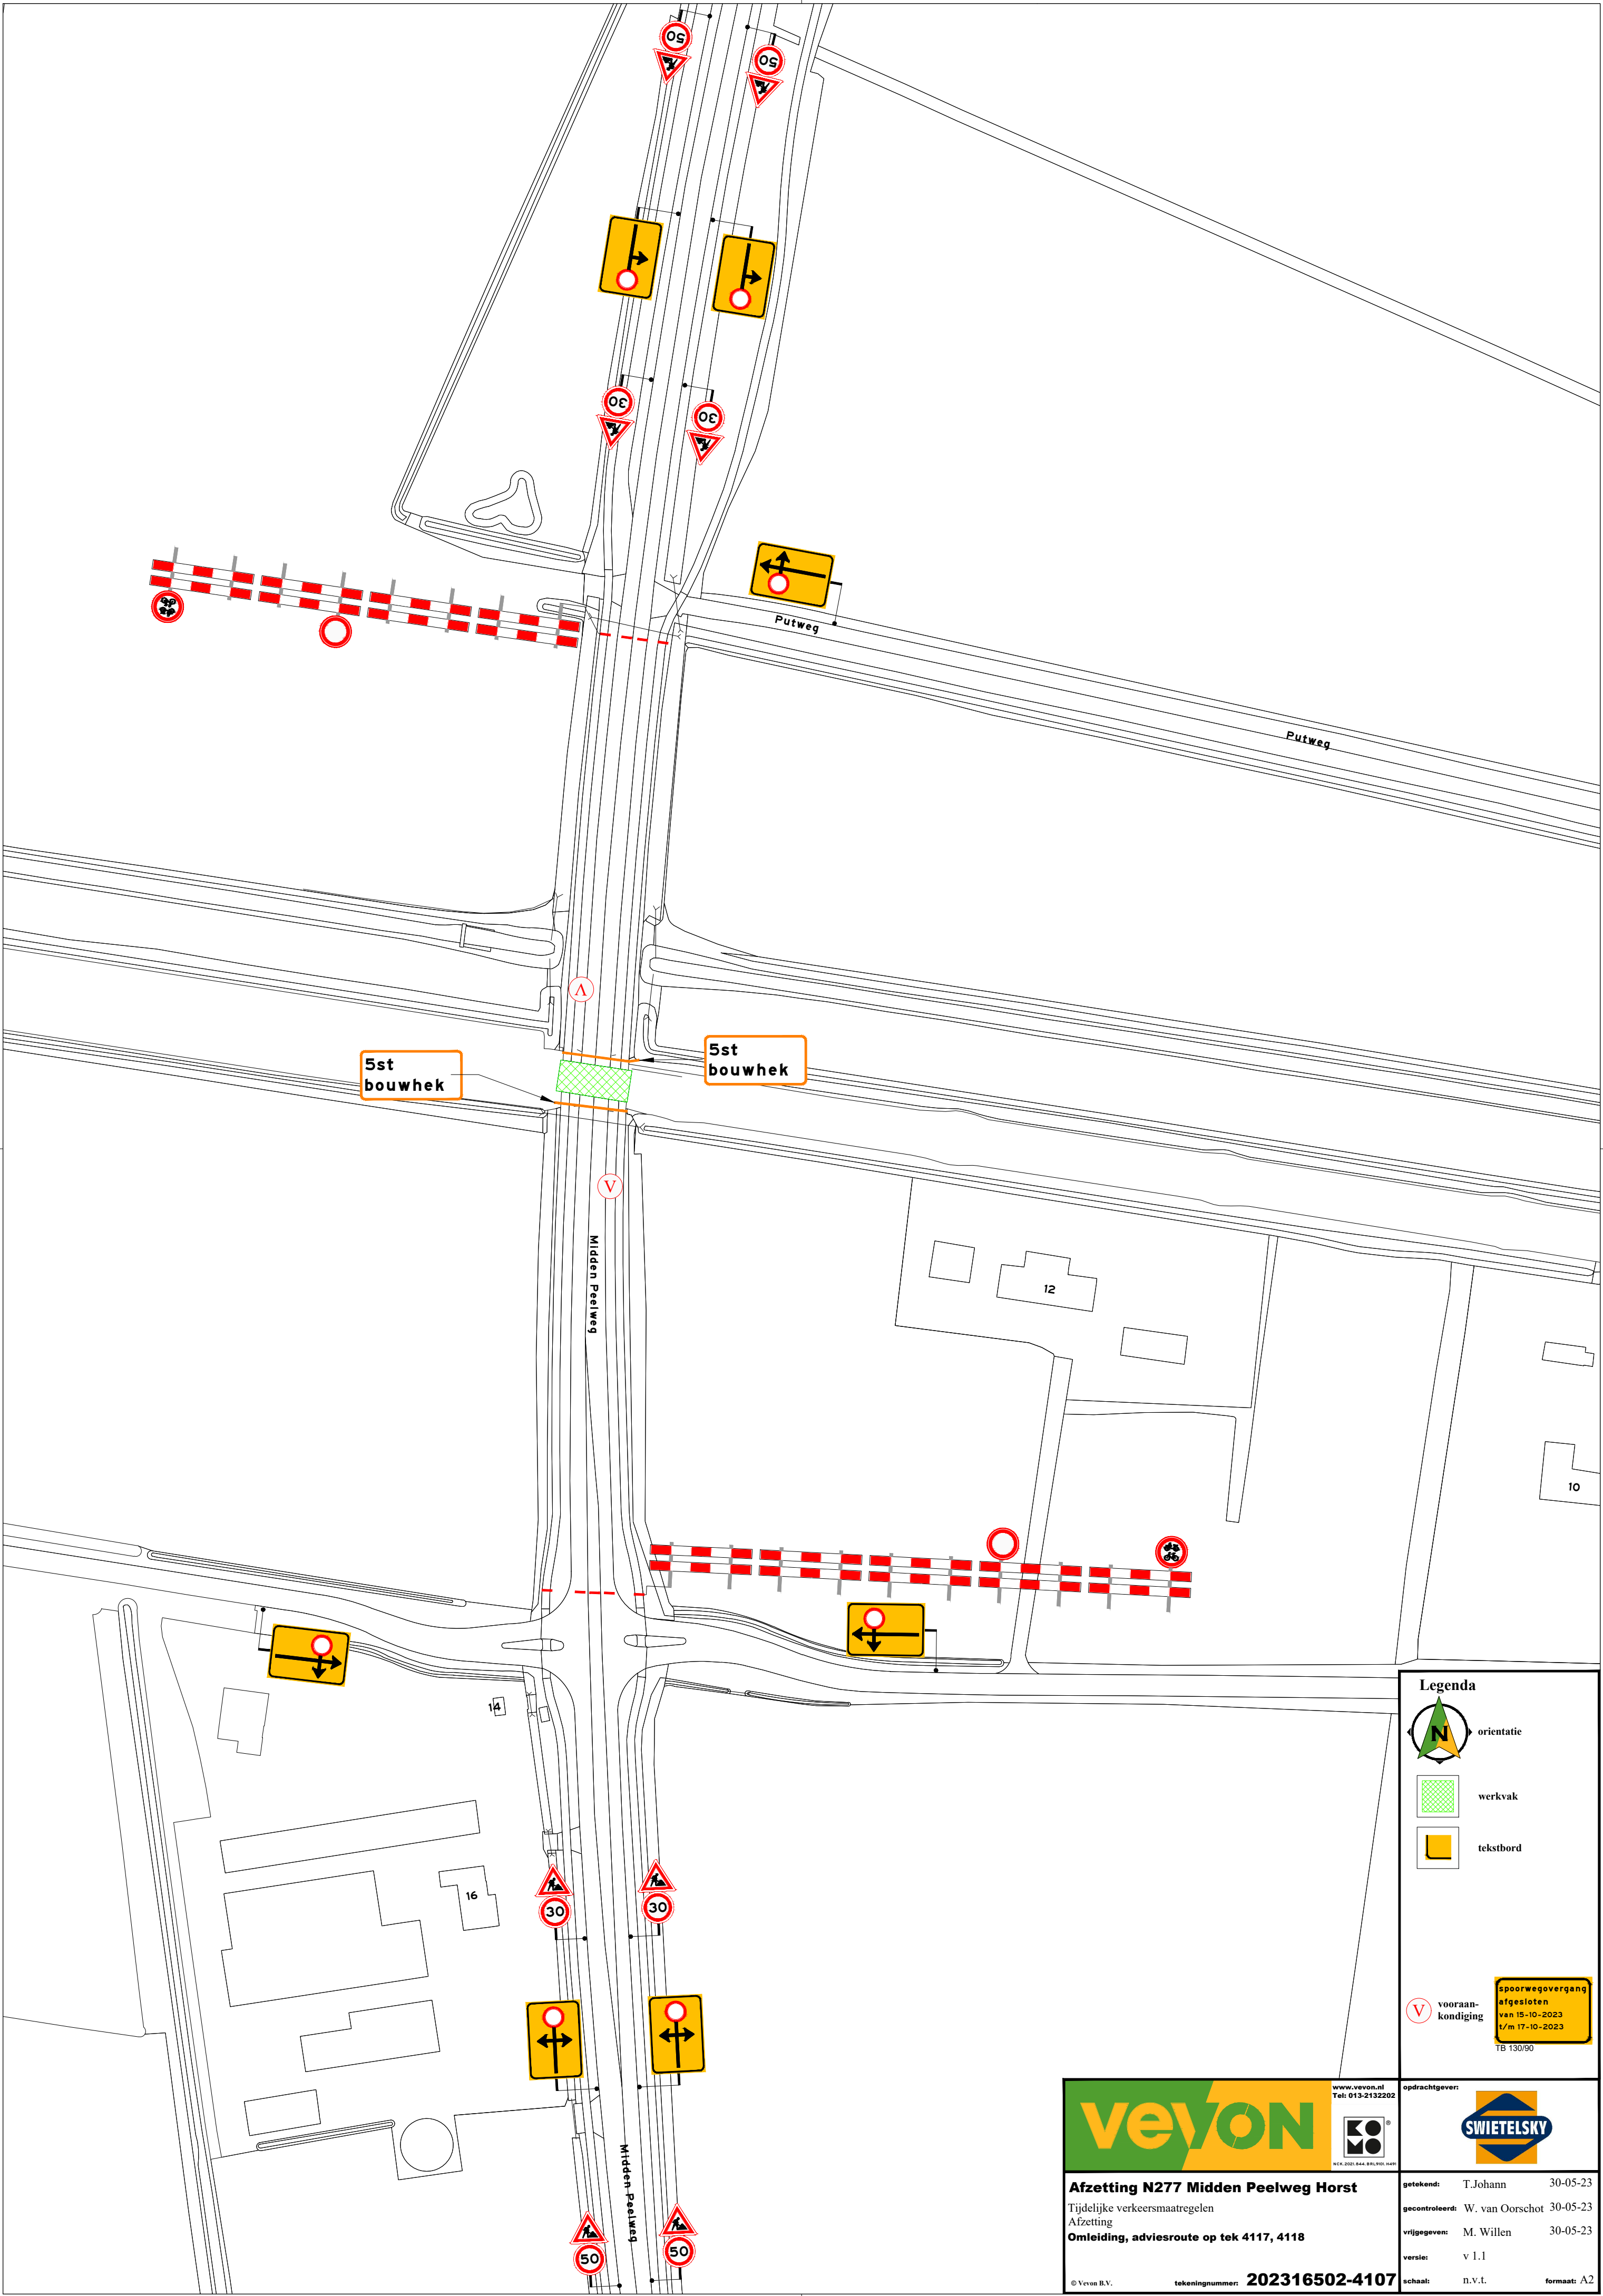

Legenda

 orientatie

 werkvak

 tekstbord

 vooraankondiging





www.vevon.nl
Tel: 013-2132202

Afzetting N277 Midden Peelweg Horst

Tijdelijke verkeersmaatregelen
Afzetting
Omleiding, adviesroute op tek 4117, 4118

© Veyon B.V.

tekeningsnummer: **202316502-4107**

opdrachtgever:	
getekend:	T.Johann 30-05-23
gecontroleerd:	W. van Oorschot 30-05-23
vrijgegeven:	M. Willen 30-05-23
versie:	v 1.1
schaal:	n.v.t.
formaat:	A2

Niets van deze tekening mag worden verspreid of openbaar gemaakt d.m.v. druk, fotokopie, microfilm of op welke andere wijze ook, zonder voorafgaande schriftelijke toestemming van Veyon B.V., noch zonder een degelijke toestemming worden gebruikt voor enig ander werk dan waarvoor het is vervaardigd.