

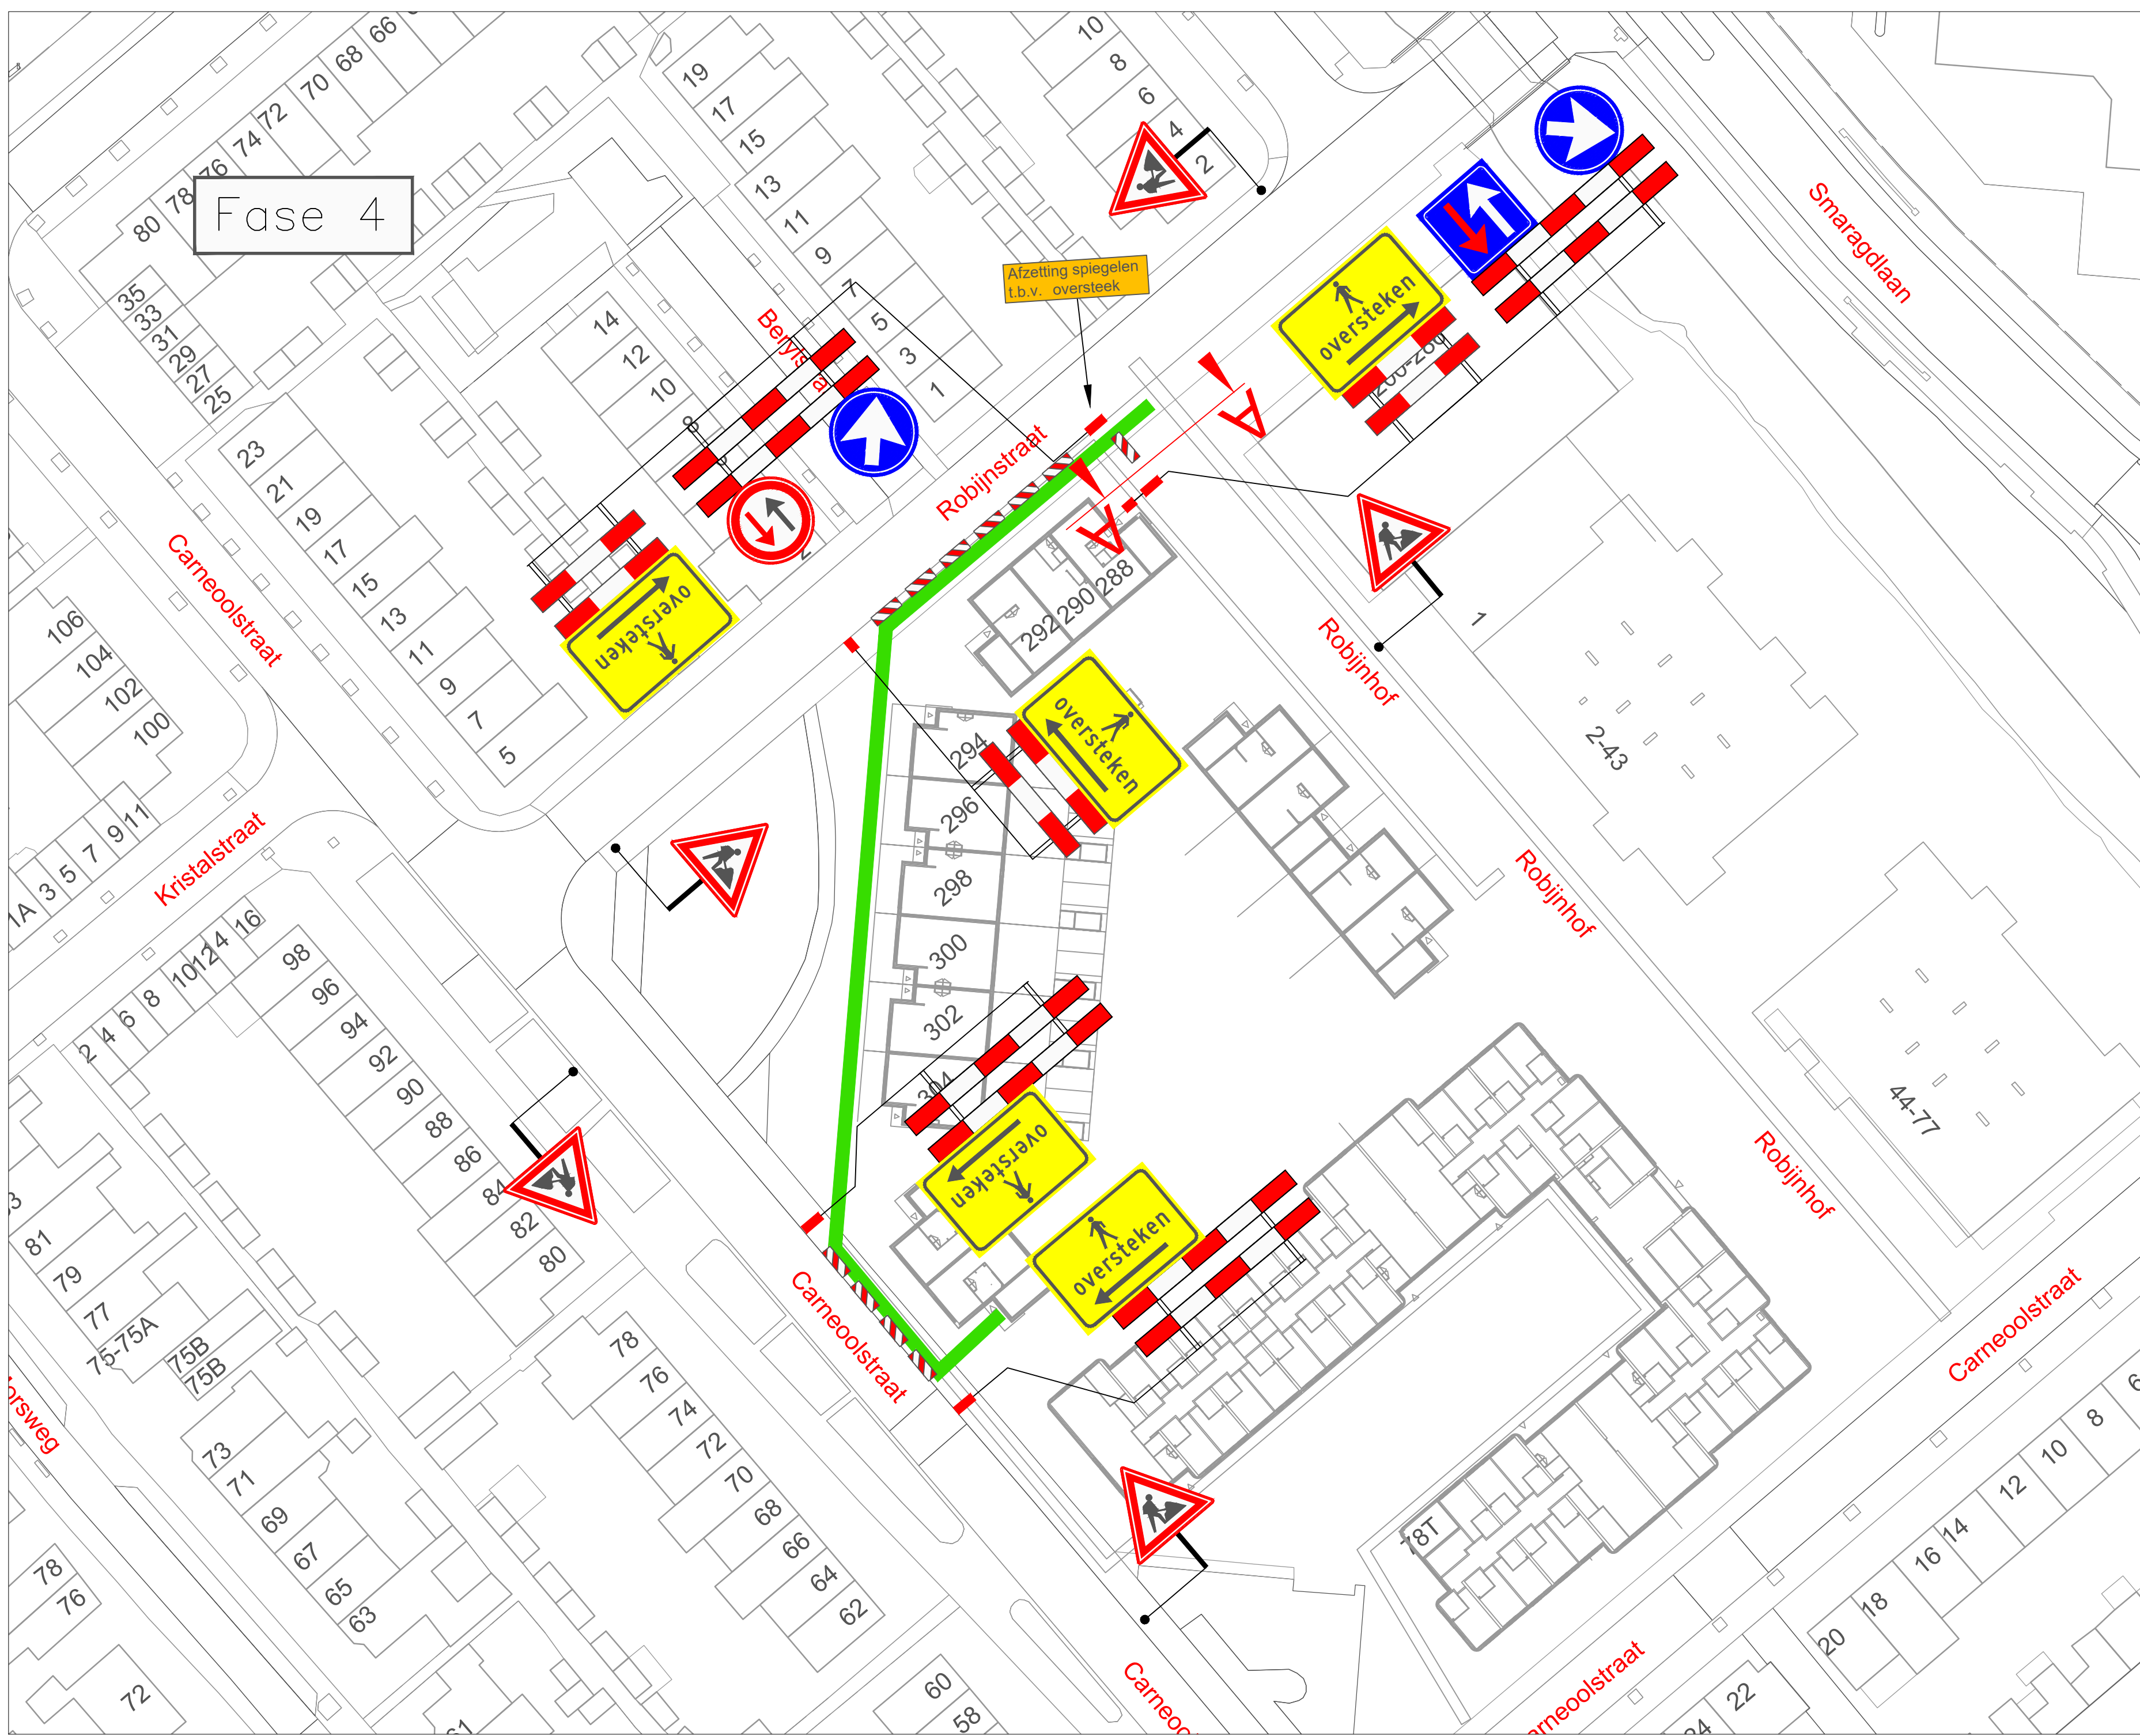
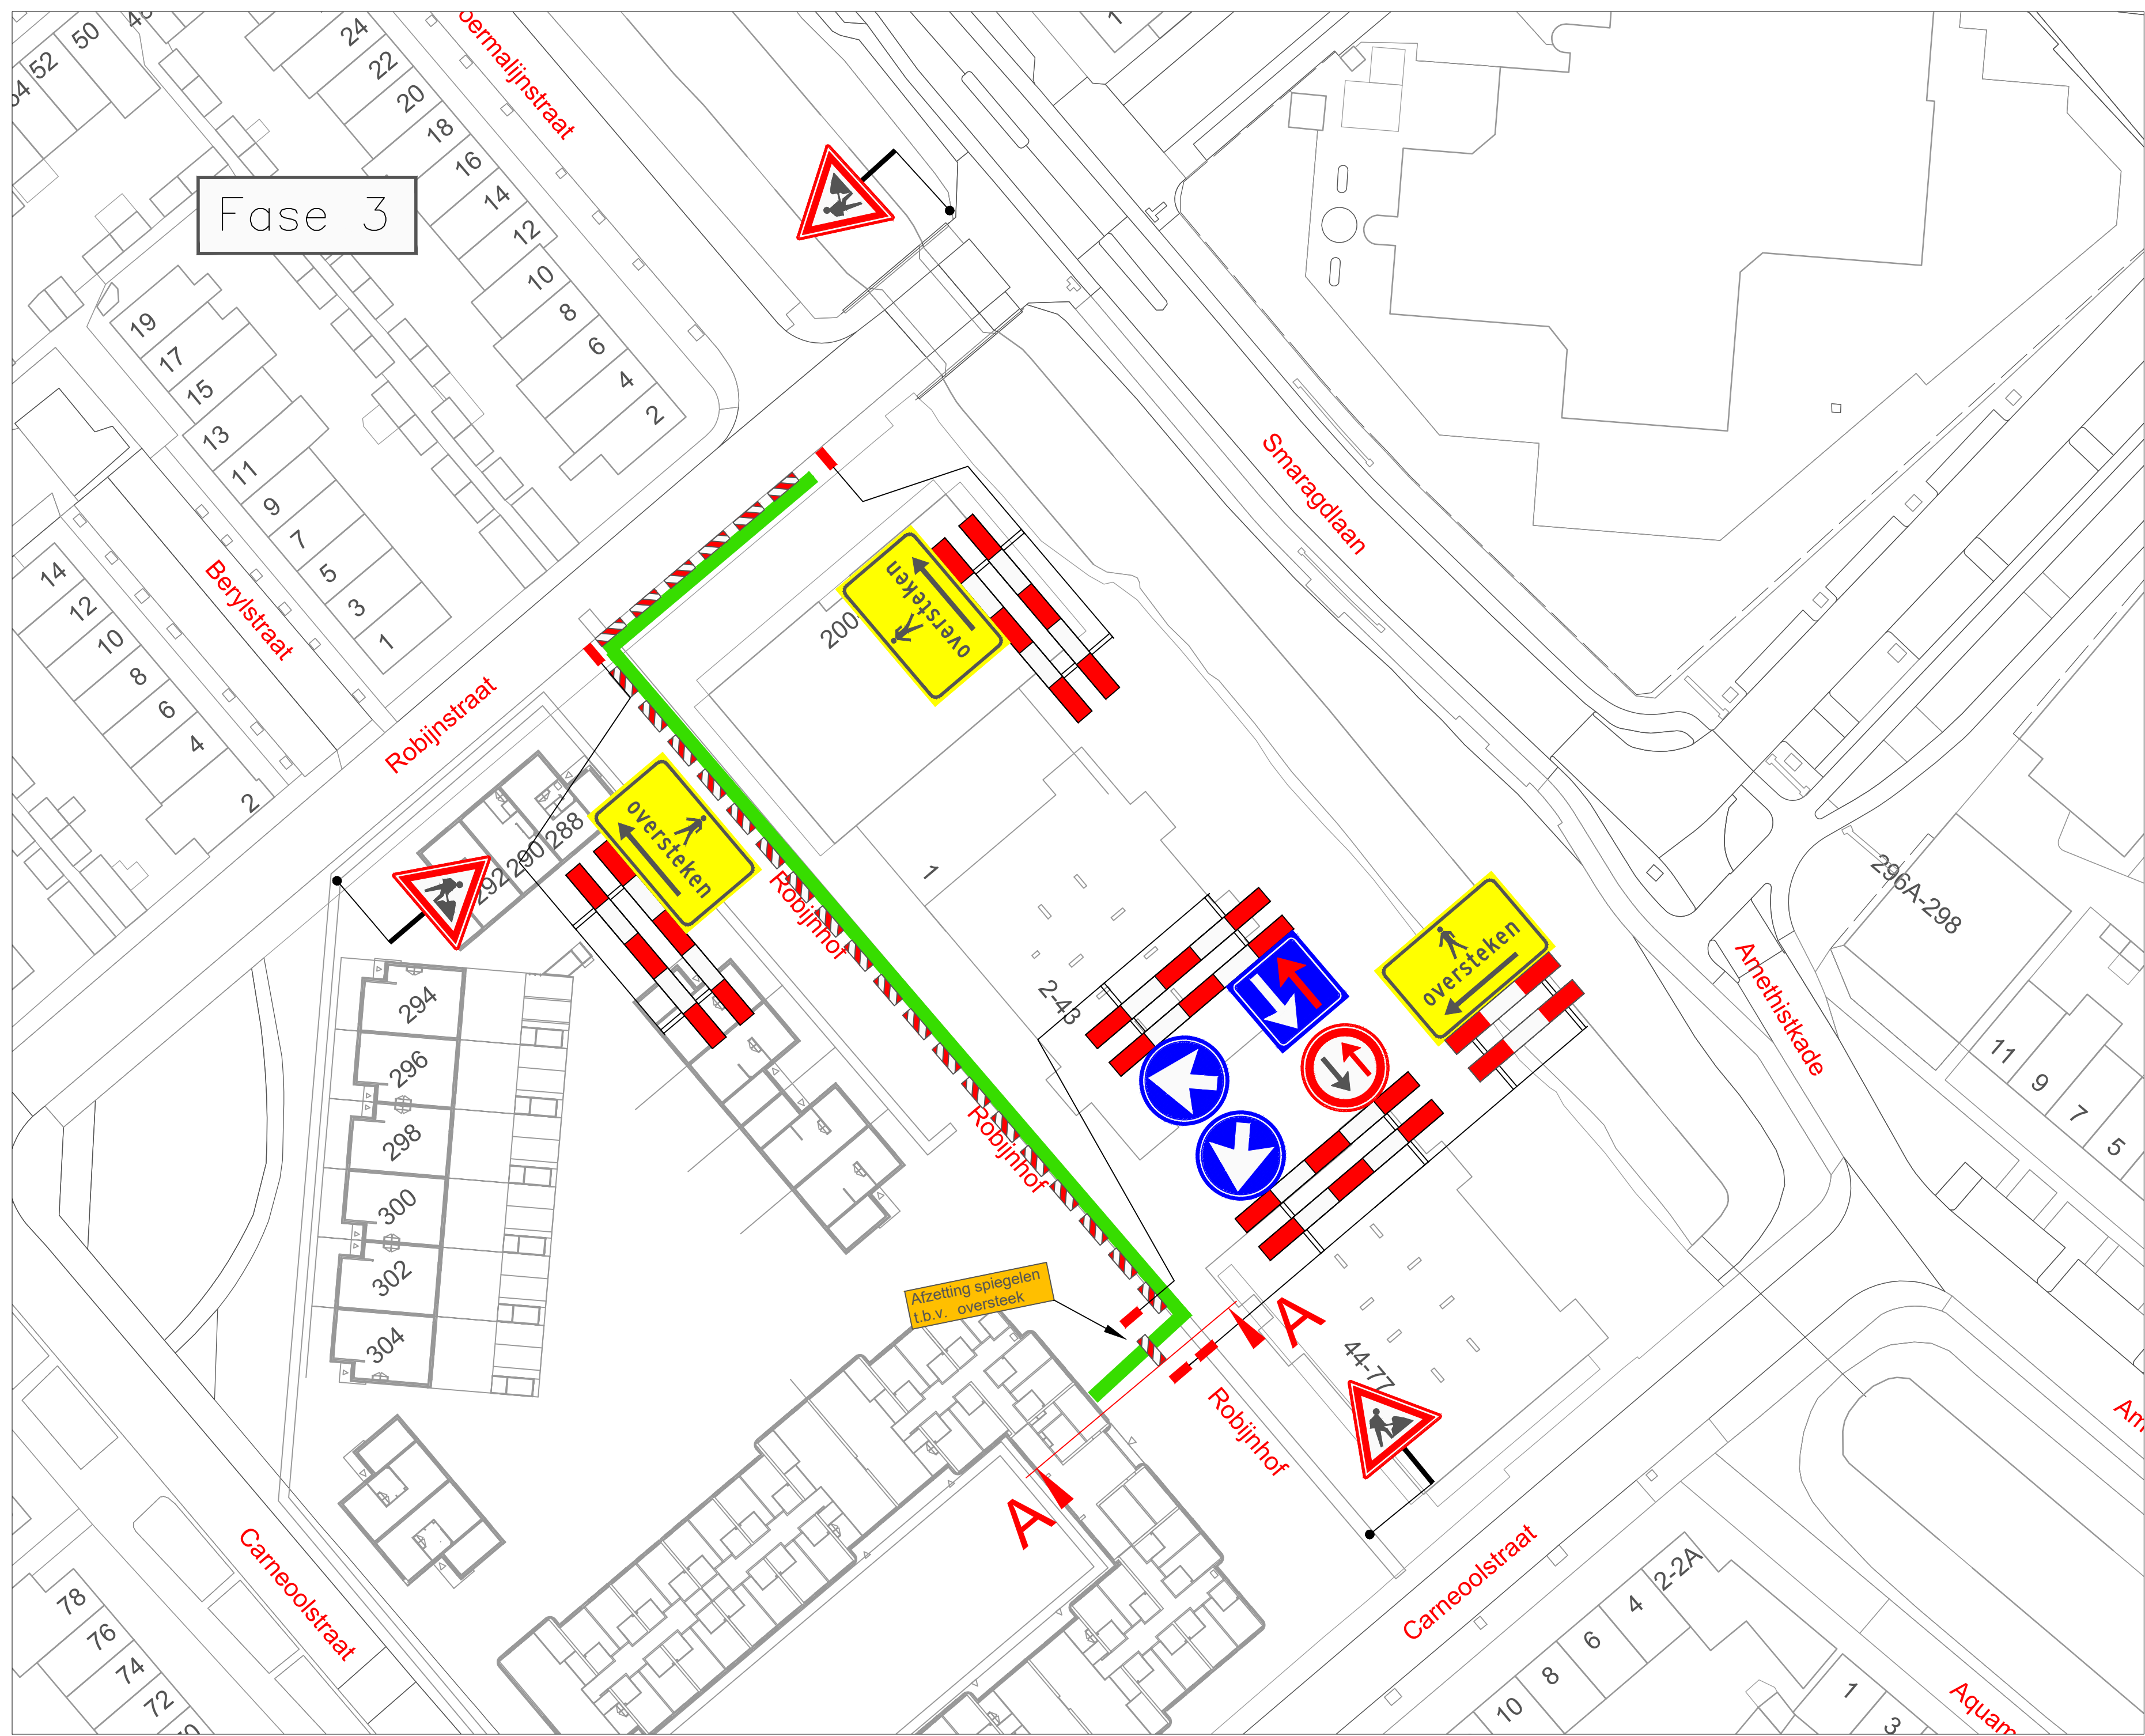


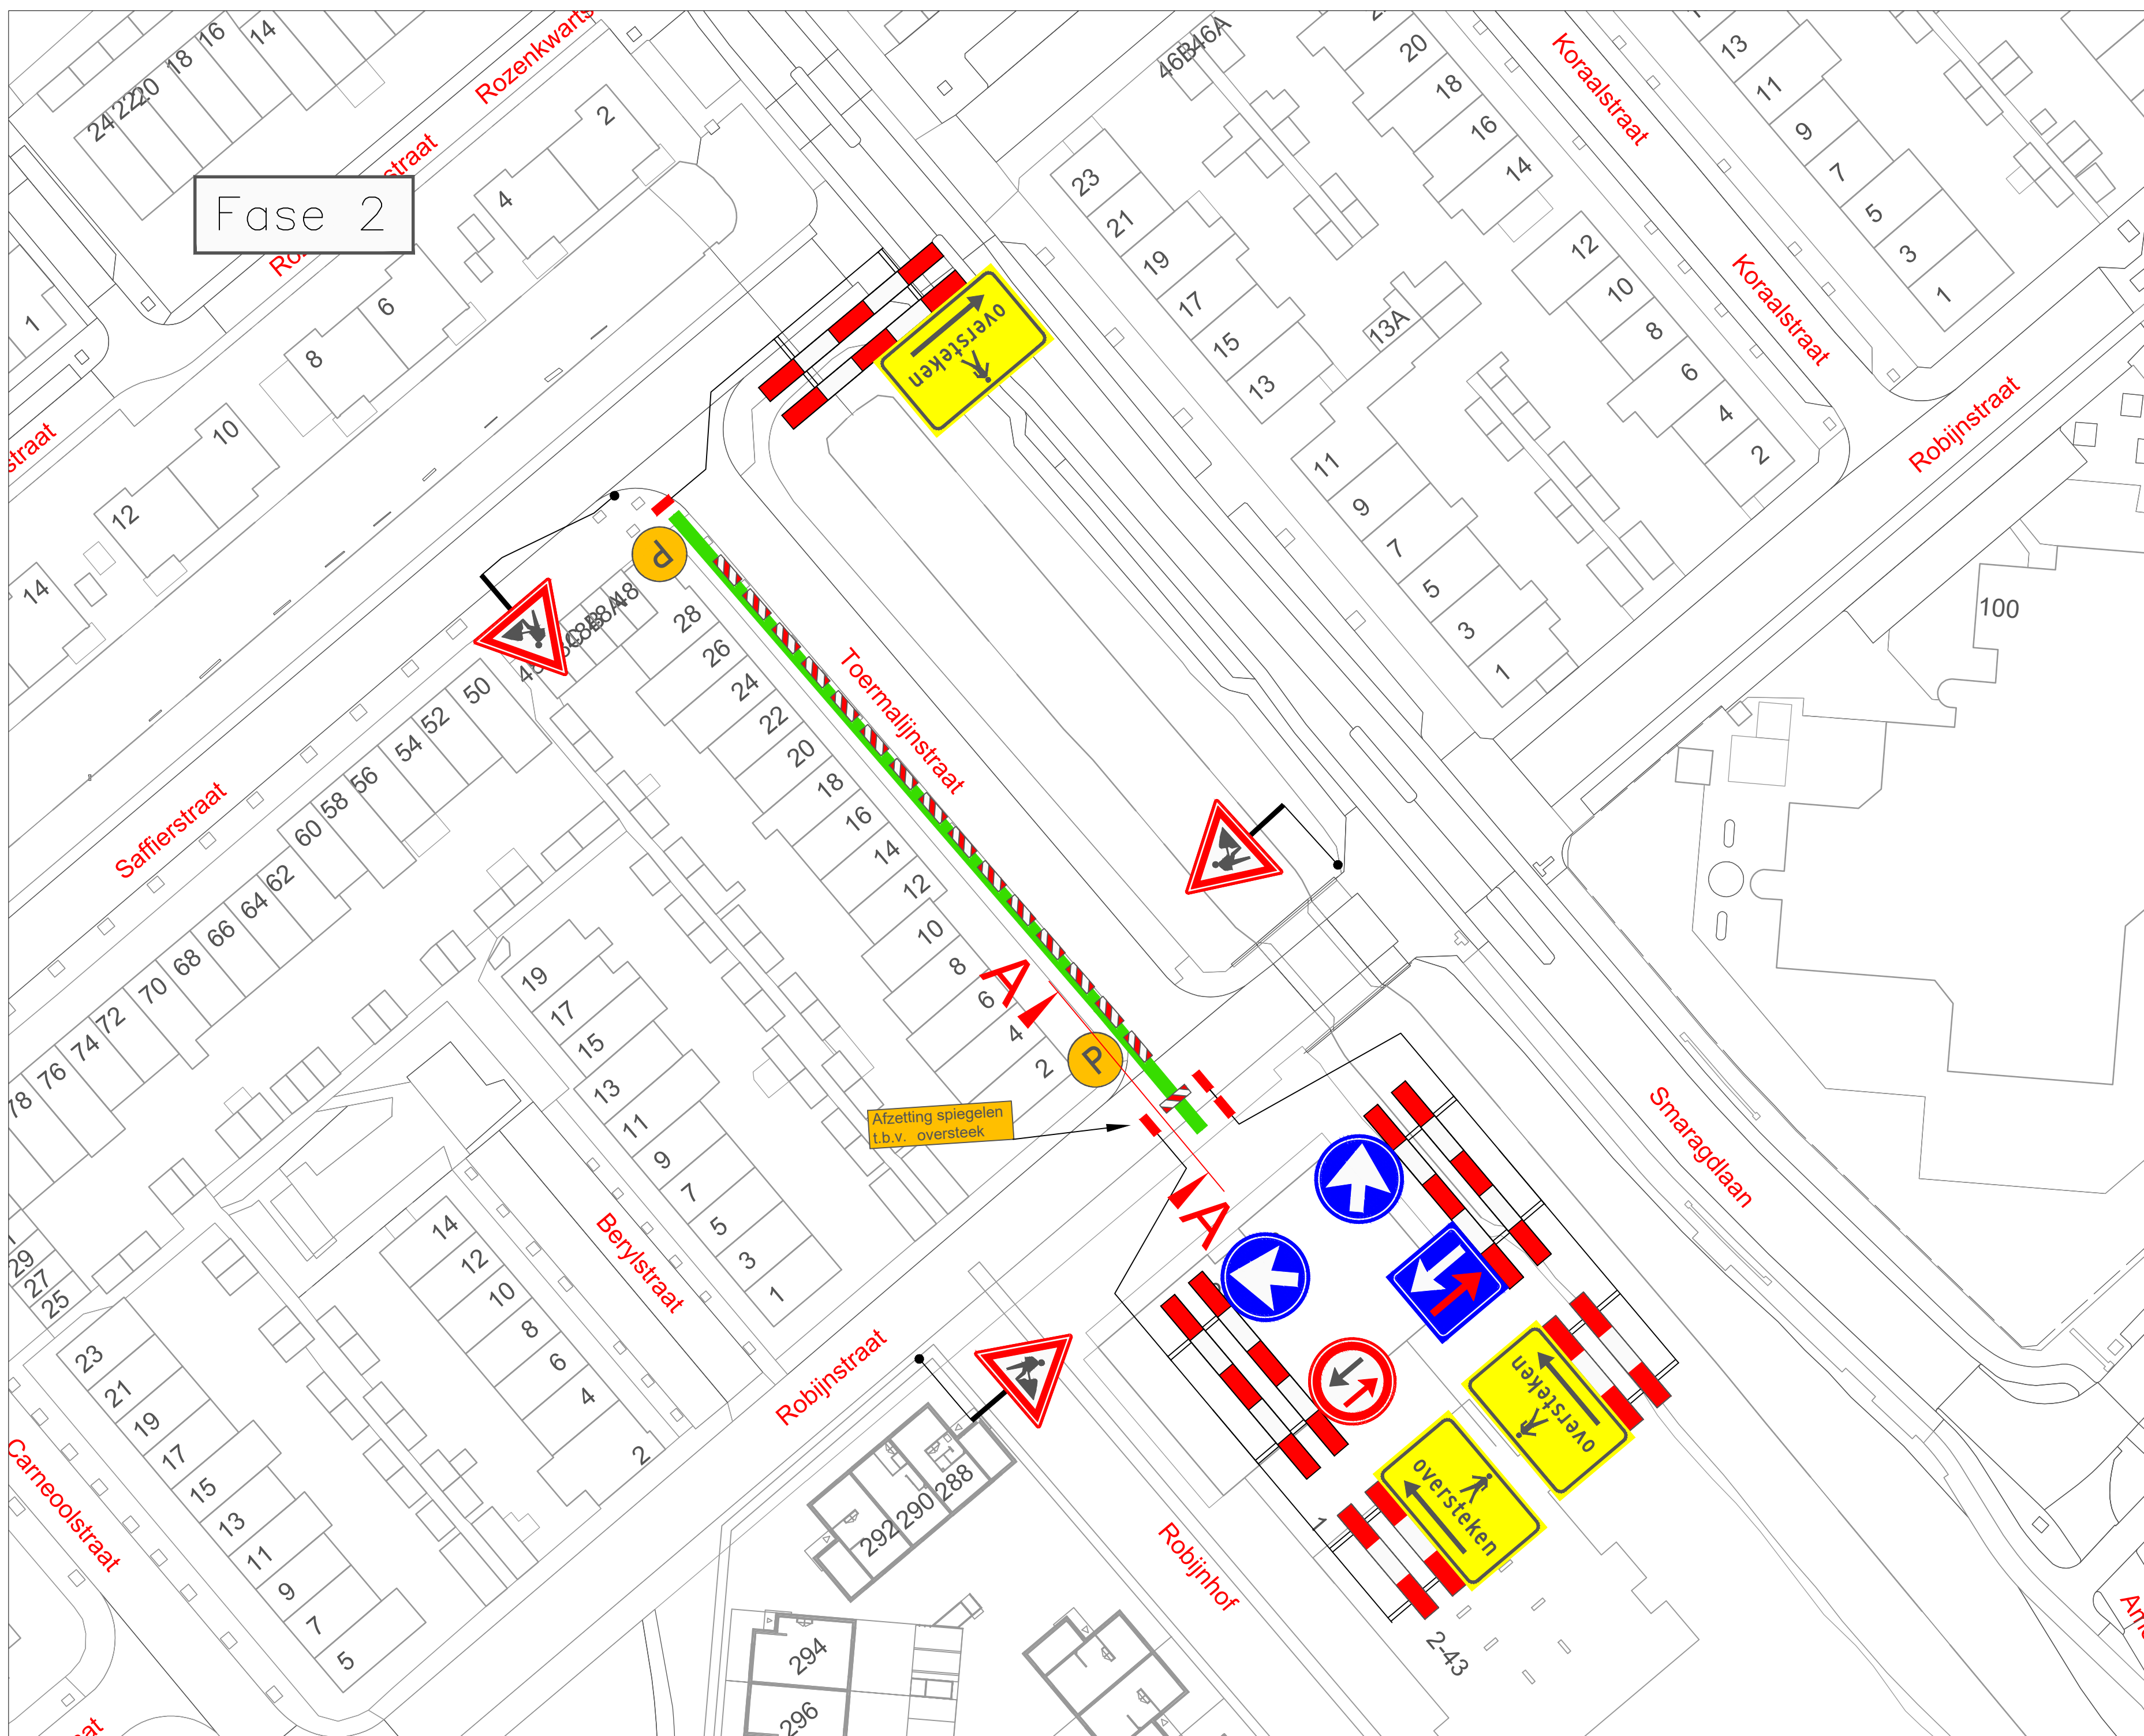


VERKLARING


- Werkvak
- Schrikhek
- Geleidebaken / Verkeerskegel 60x
- Parkeerverbod twee weken van te voren plaatsen

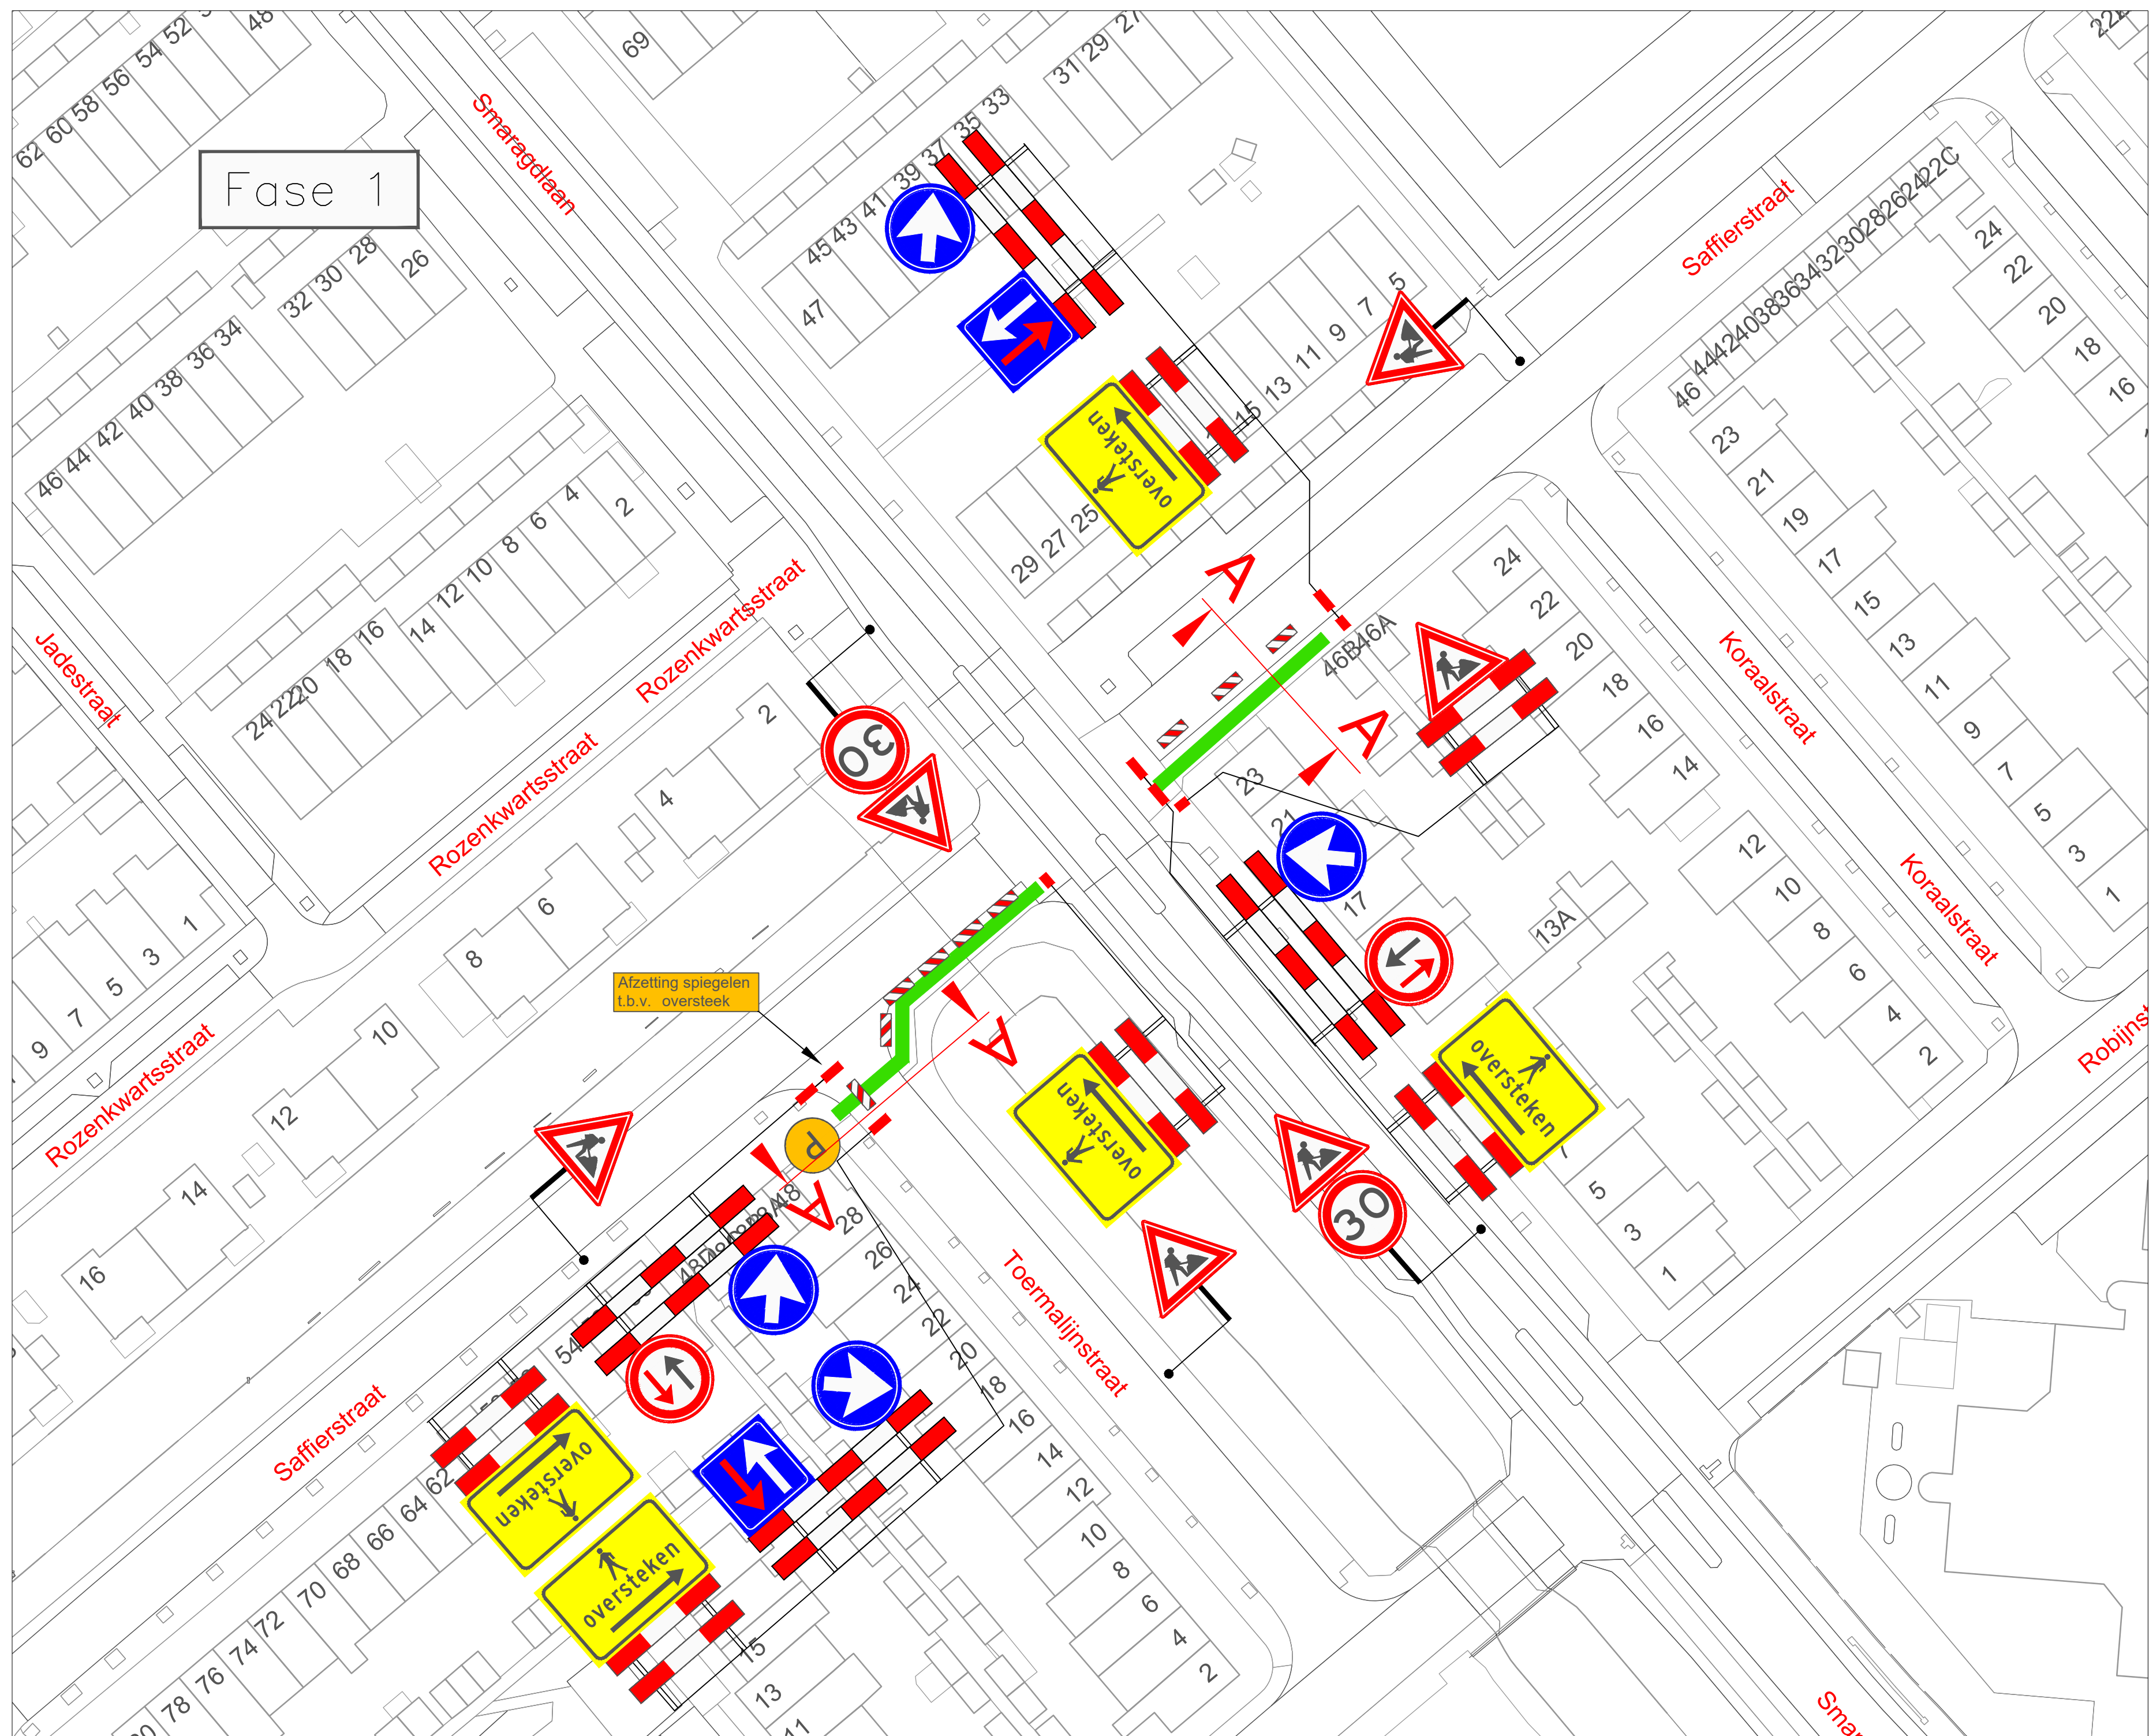

Dwarsdoorsnede A A

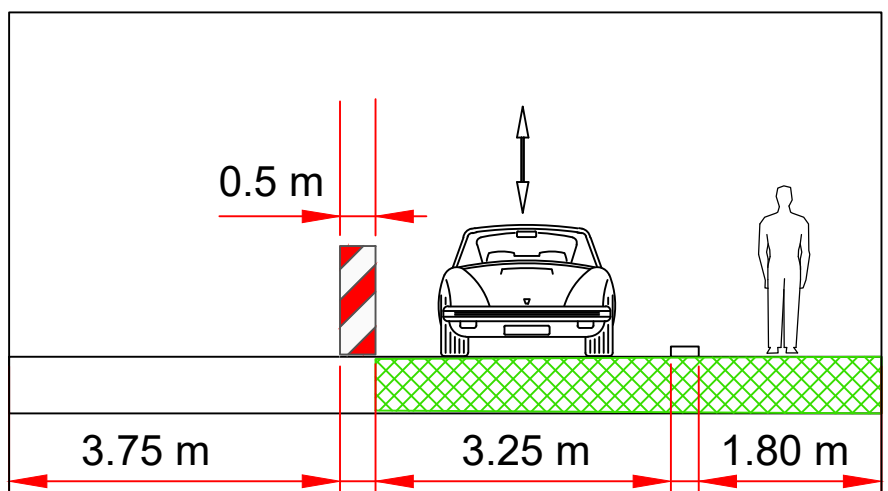


Behoort bij beschikking van
Burgemeester en Wethouders
van Leiden

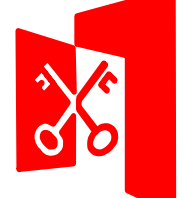

Z23/3545647

- afplakken/afkruisen conflicterende bewegwijzering en bebording
- de locatie van bebording is indicatief, de exacte locatie wordt op het werk bepaald

LOCATIE

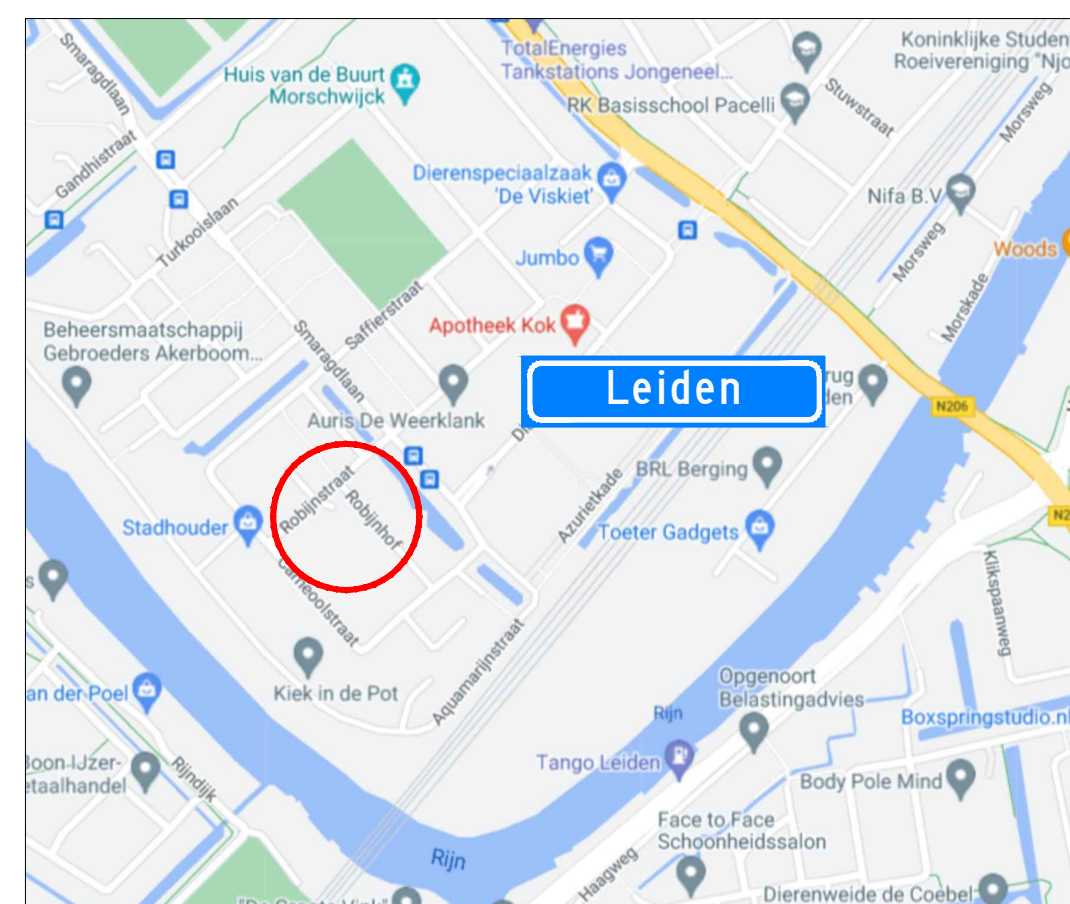

A	23-08-23	Concept	S. Abraham	A.M.J.
Wijziging	Datum	Omschrijving	Tekenaar	Controle

Opdrachtgever: CIAG B.V.

Zwambag Verkeertechniek
Ledenweg 41
4138 LE Leidschendam
tel. 0347-443000
E-mail: info@zwambagverkeertechniek.nl

Project: Werkzaamheden Robijnhof te Leiden

Onderdeel: Afzetting t.b.v. Civiele werkzaamheden

Formaat: A0
Tekeningsnummer: 23.043.358A01-B

Projectnummer: 2109015

Referentie opdrachtgever: 2109015