


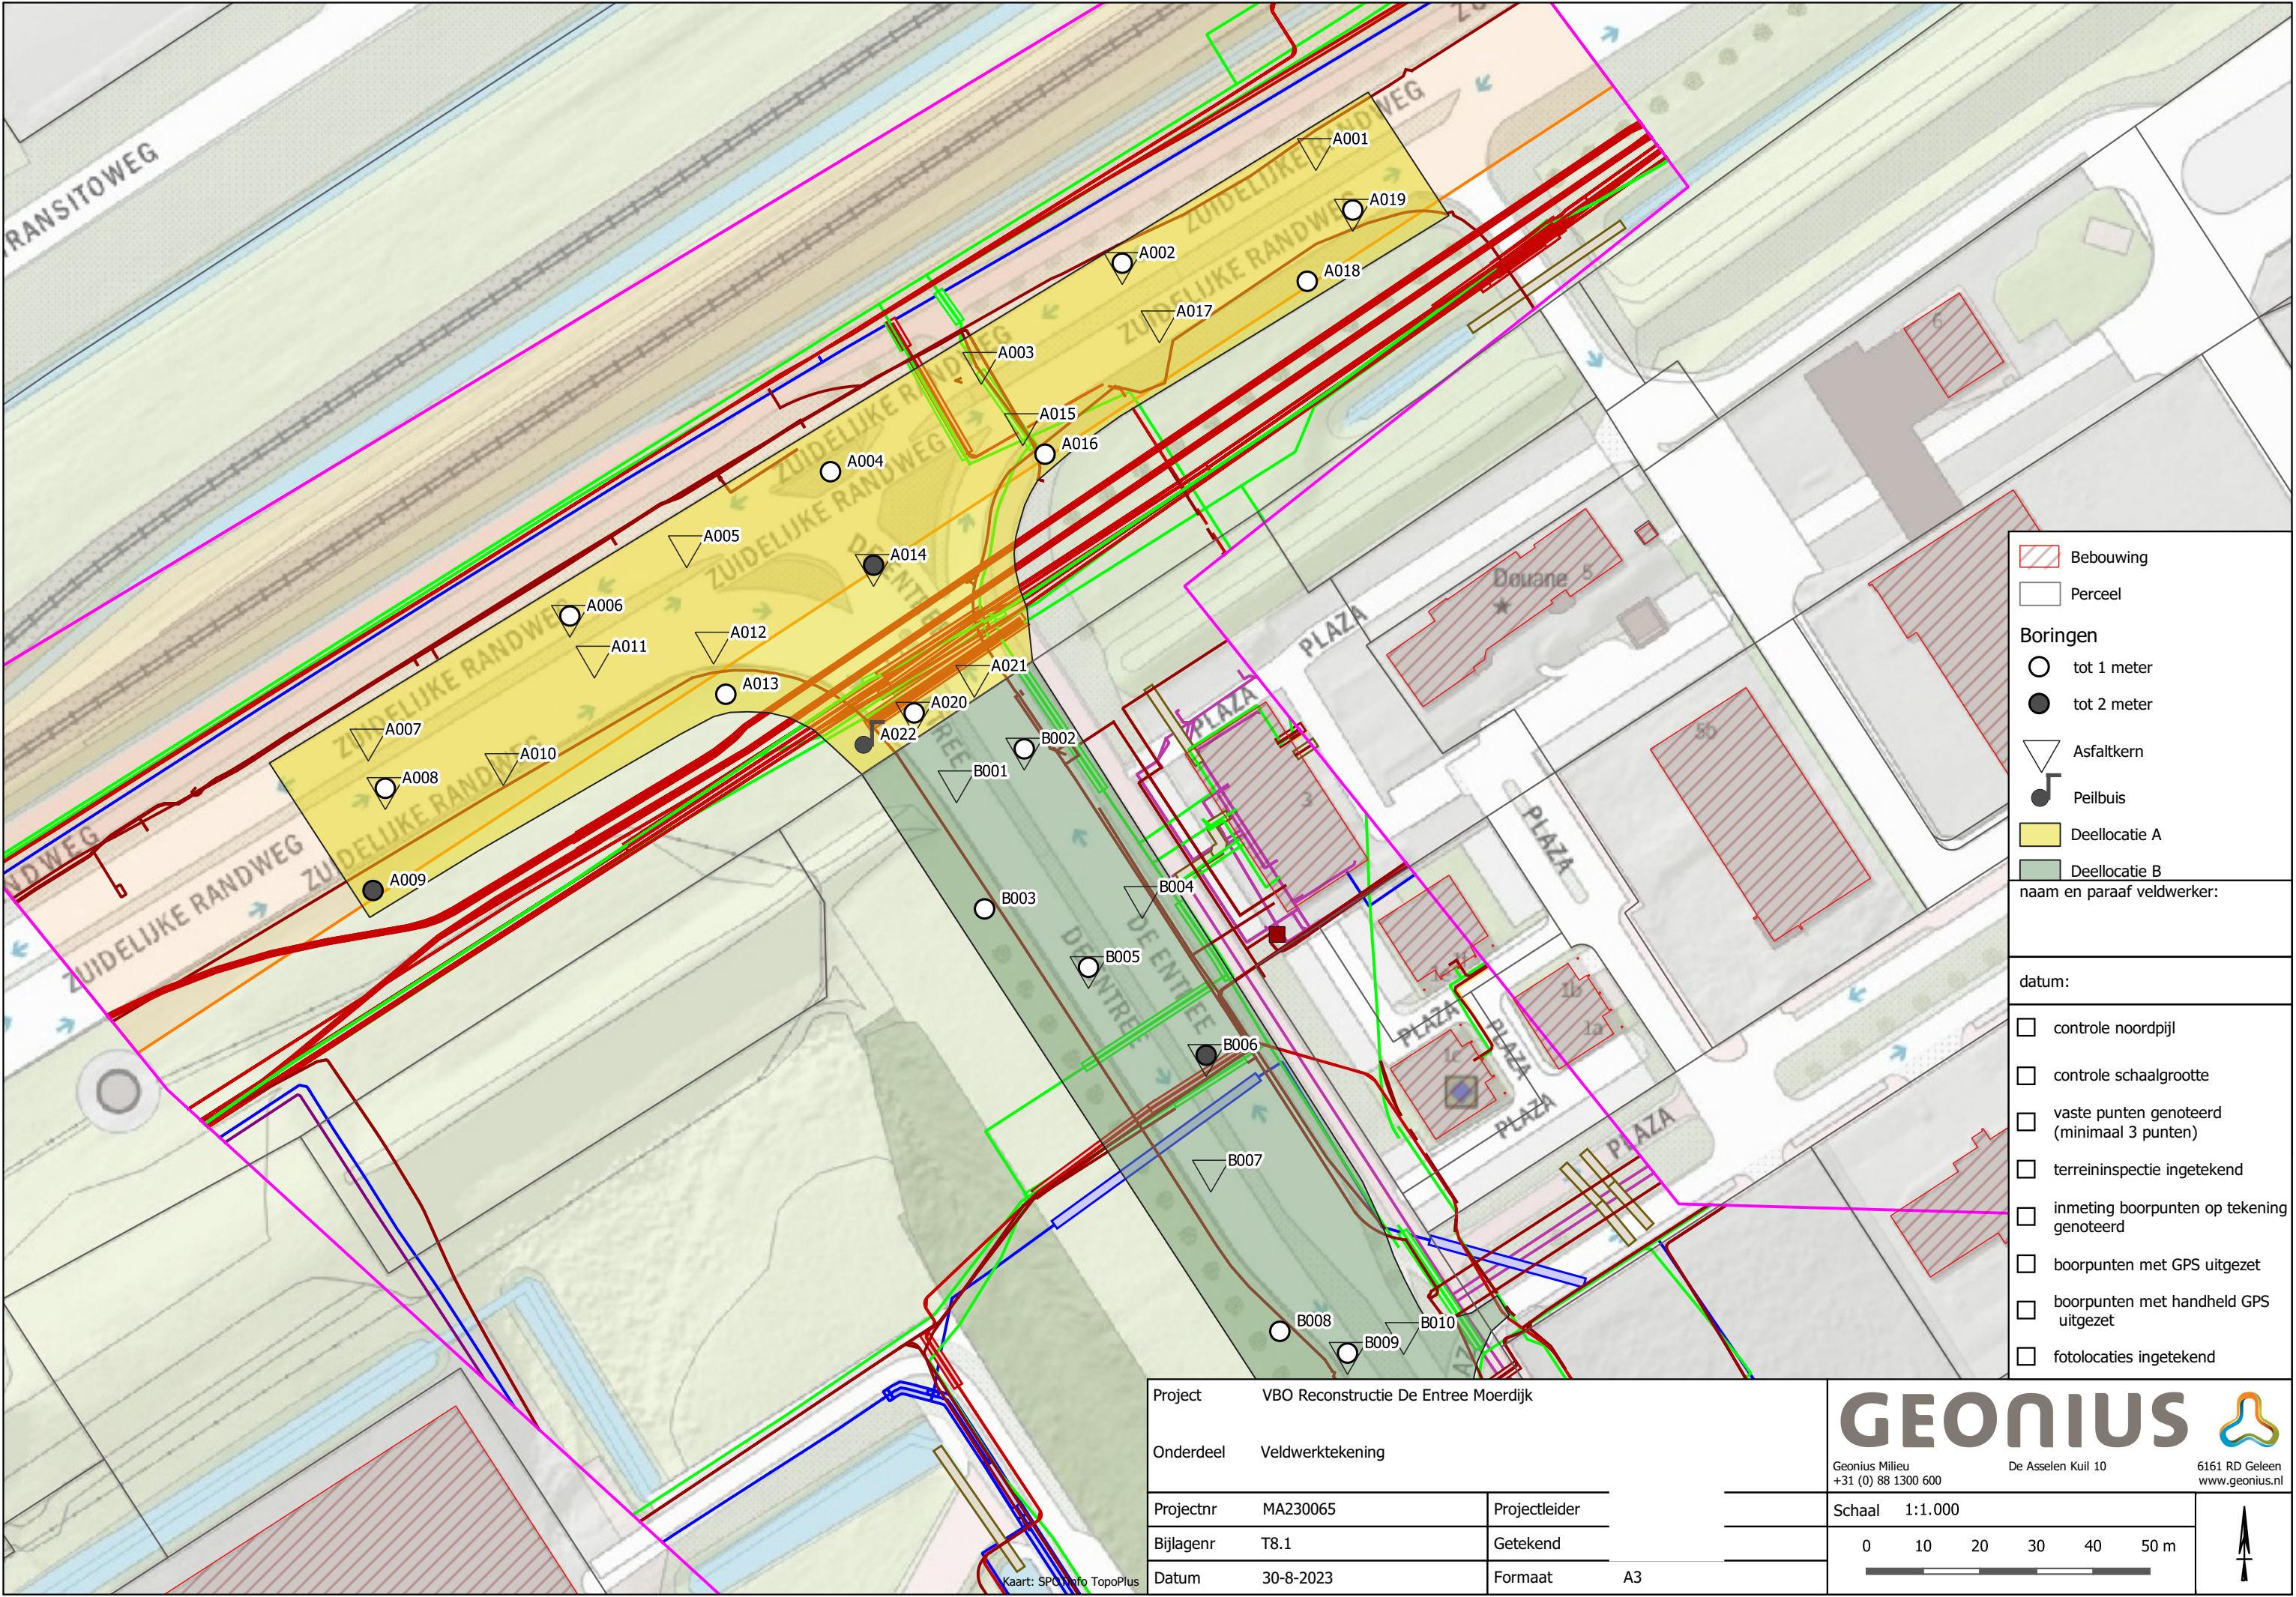

Bebouwing

Perceel

Boringen

tot 1 meter

tot 2 meter

Asfaltkern

Peilbuis

Deellocatie A

Deellocatie B

naam en paraaf veldwerker:

datum:

controle noordpijl

controle schaalgrootte

vaste punten genoteerd
(minimaal 3 punten)

terreininspectie ingetekend

inmeting boorpunten op tekening
genoteerd

boorpunten met GPS uitgezet

boorpunten met handheld GPS
uitgezet

fotolocaties ingetekend

Project		VBO Reconstructie De Entree Moerdijk	
Onderdeel		Veldwerktekening	
Projectnr	MA230065	Projectleider	
Bijlagenr	T8.1	Getekend	
Datum	30-8-2023	Formaat	A3

Geonius Milieu

+31 (0) 88 1300 600

De Asselen Kuil 10

6161 RD Geleen

www.geonius.nl

GEONIUS

Schaal

1:1.000

0

10

20

30

40

50 m