
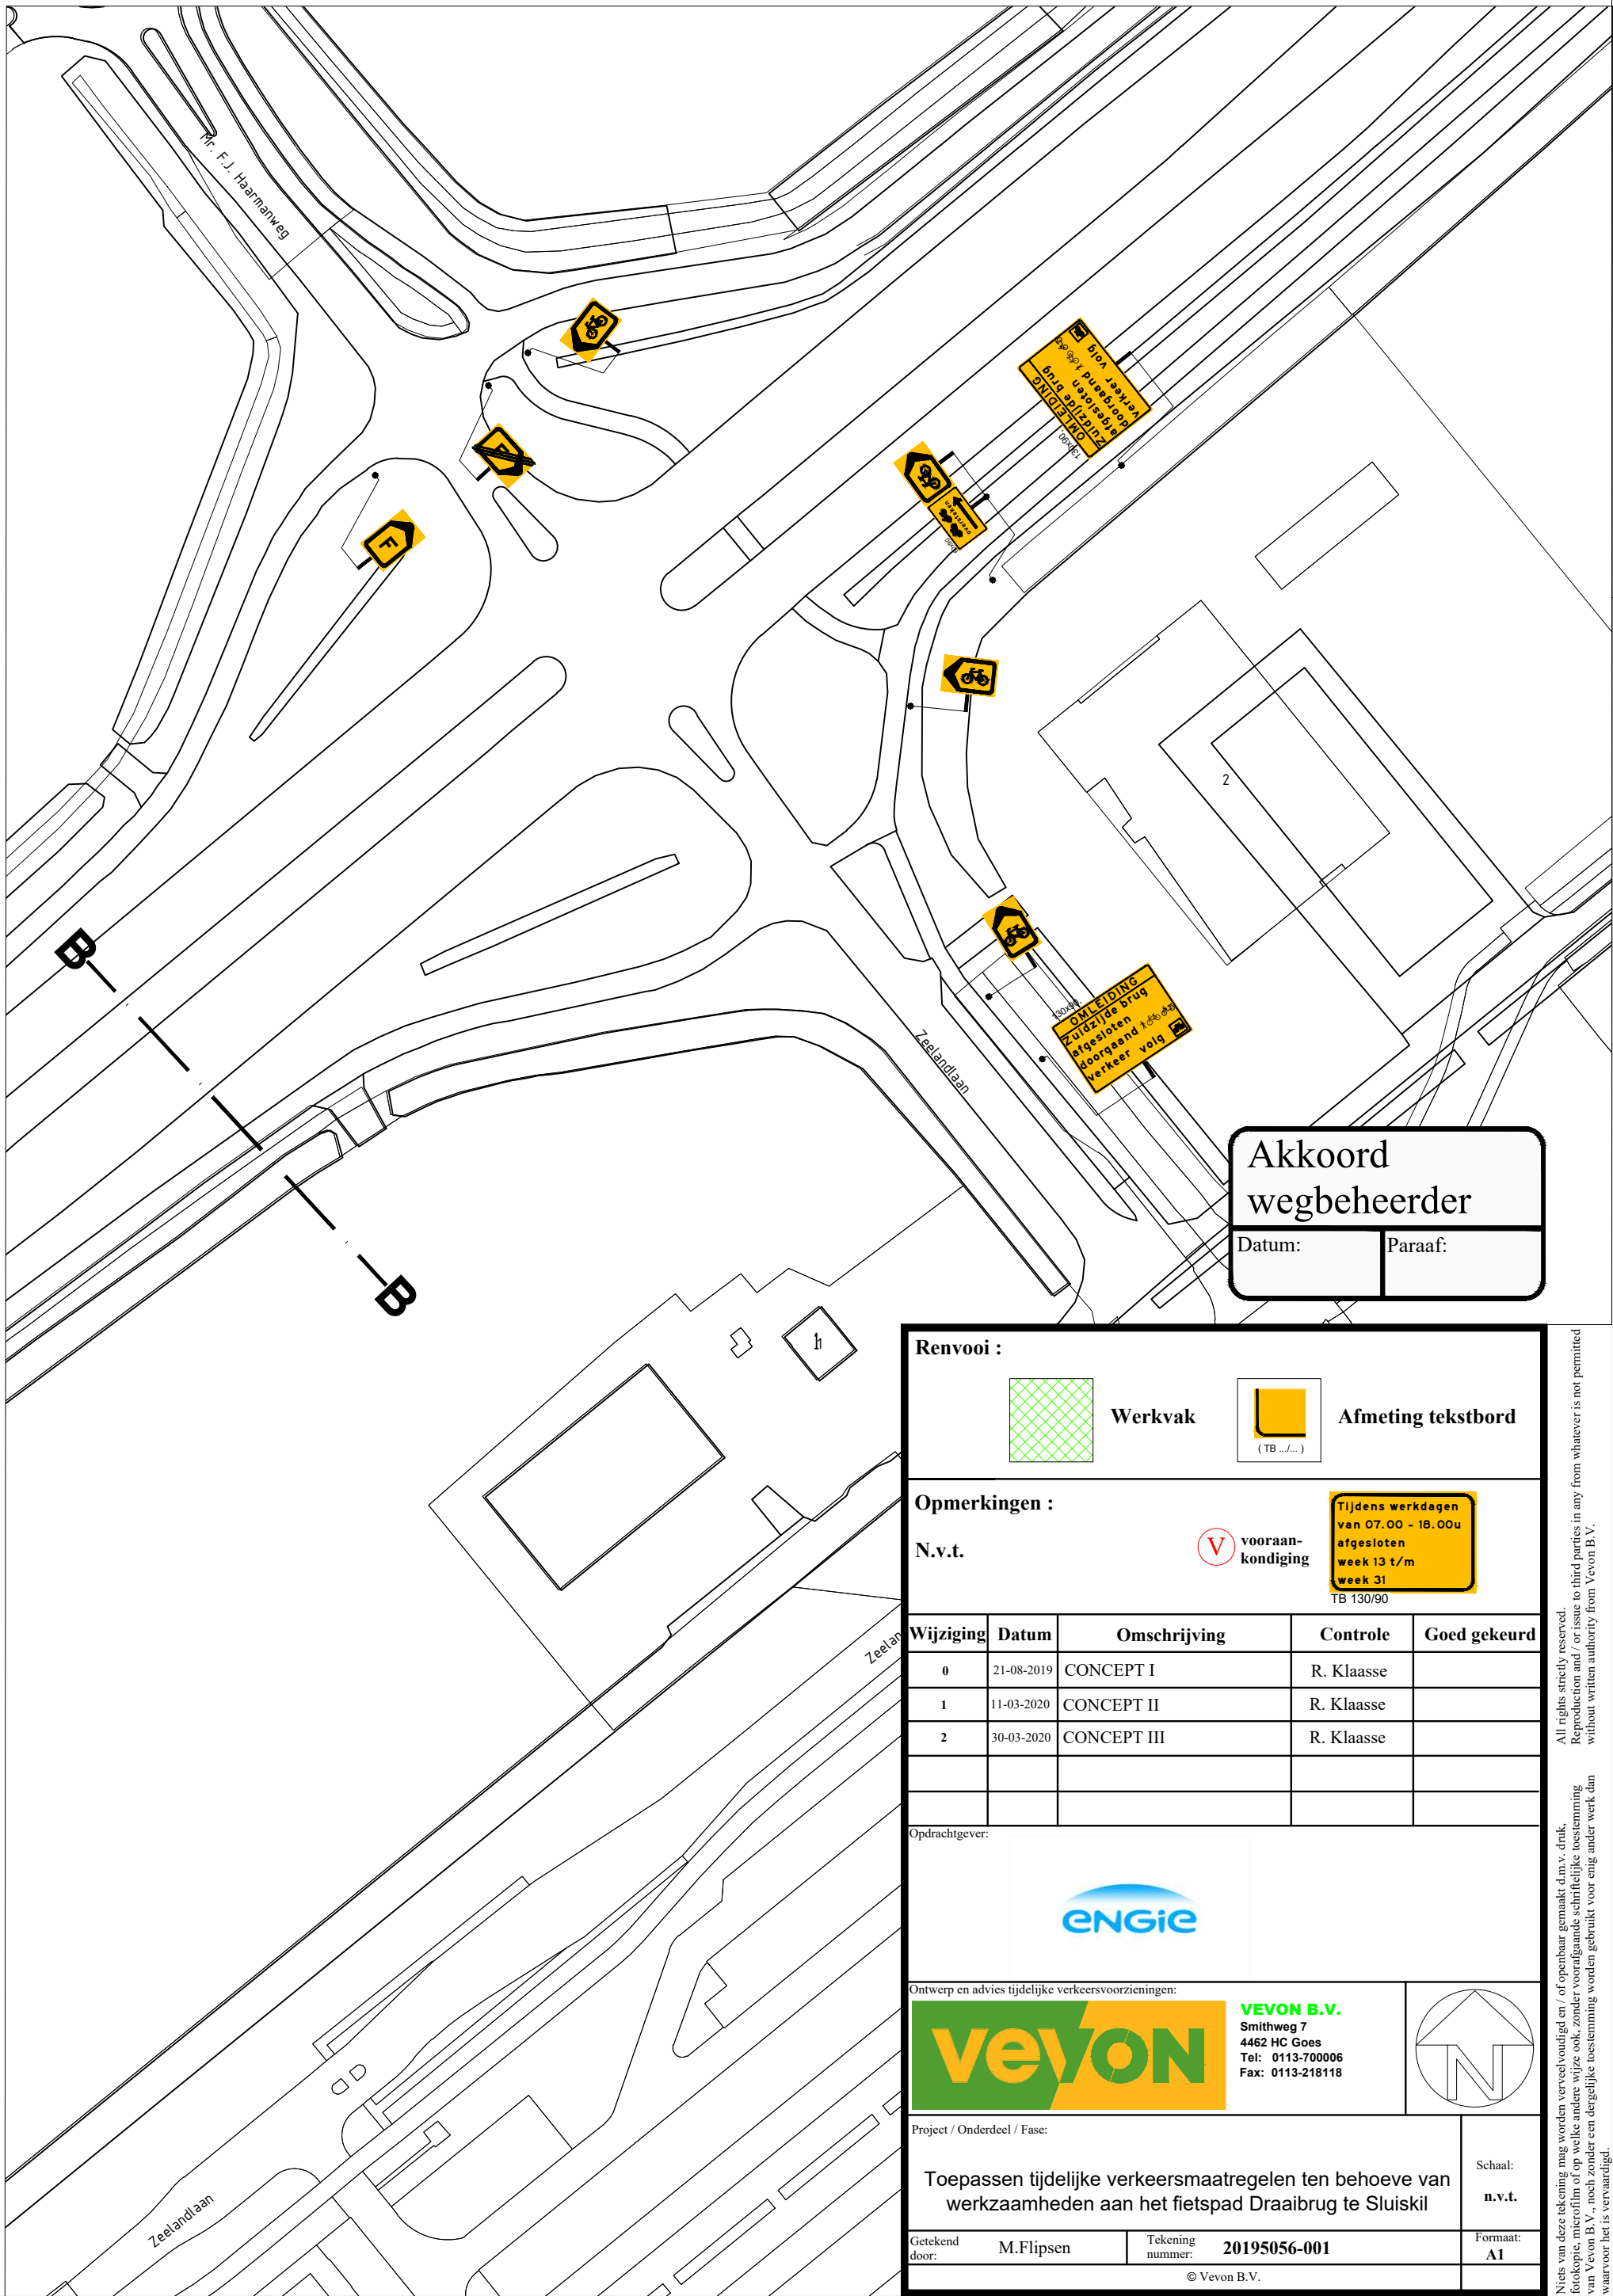
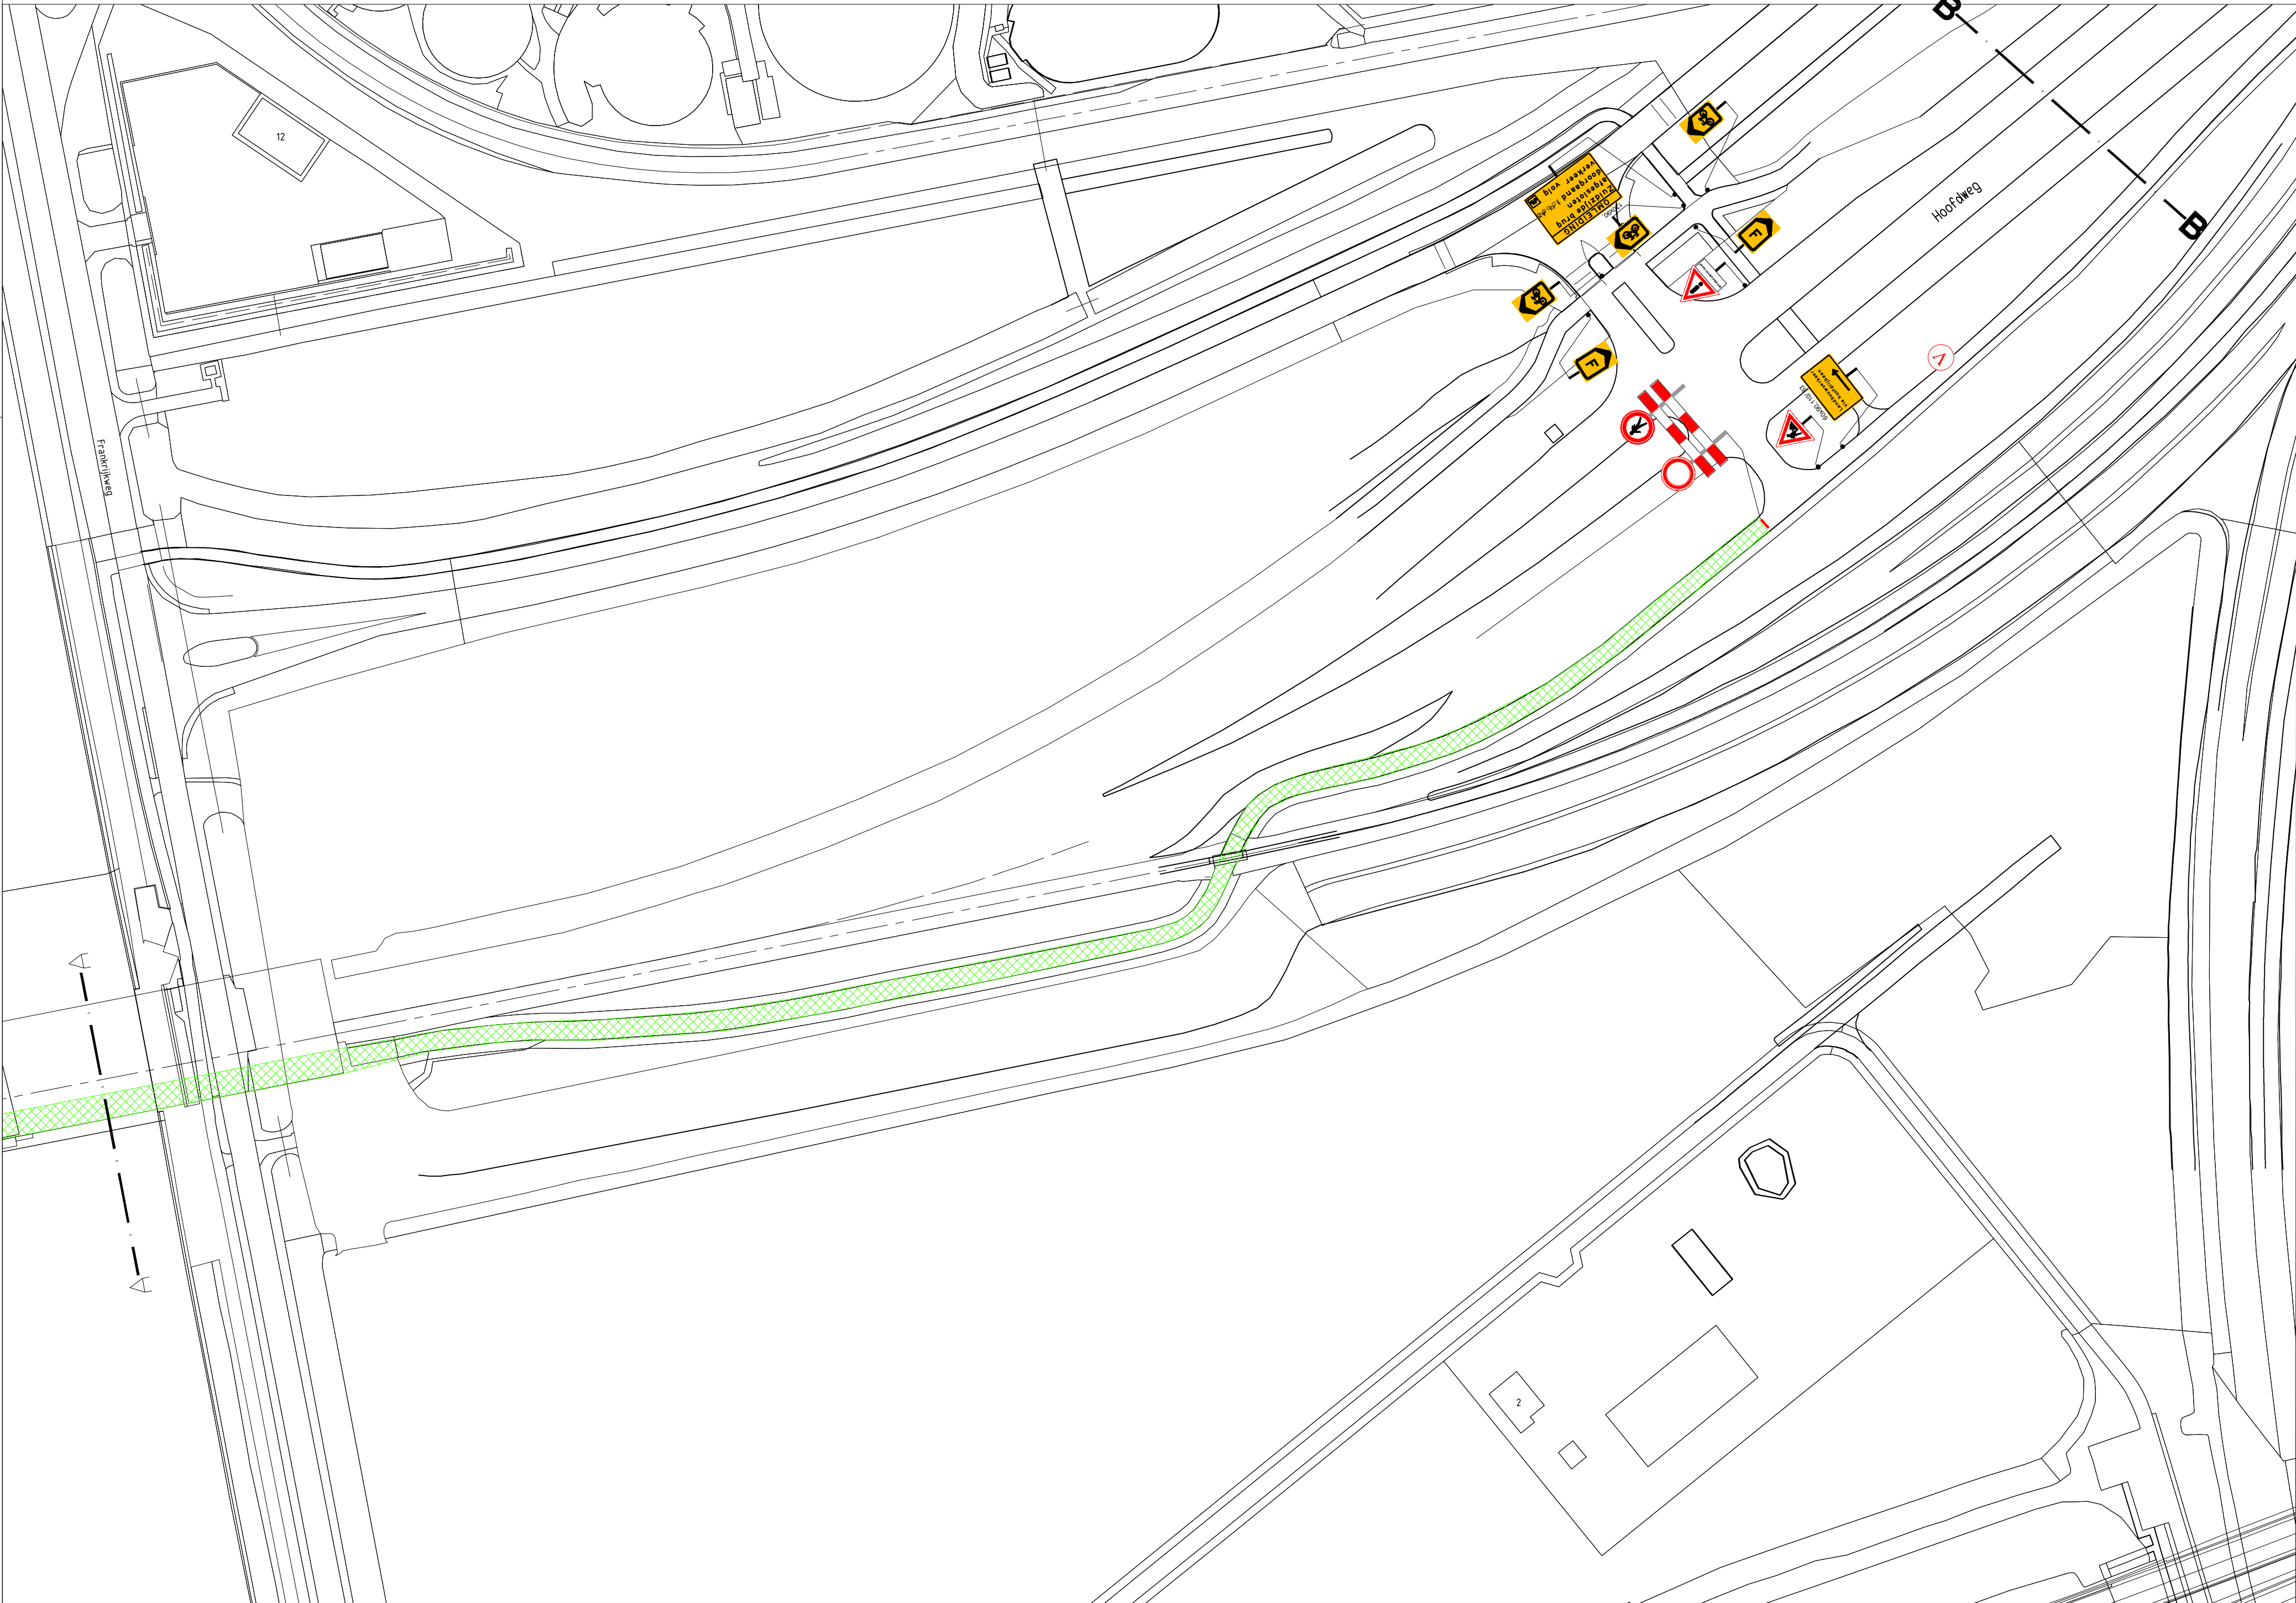
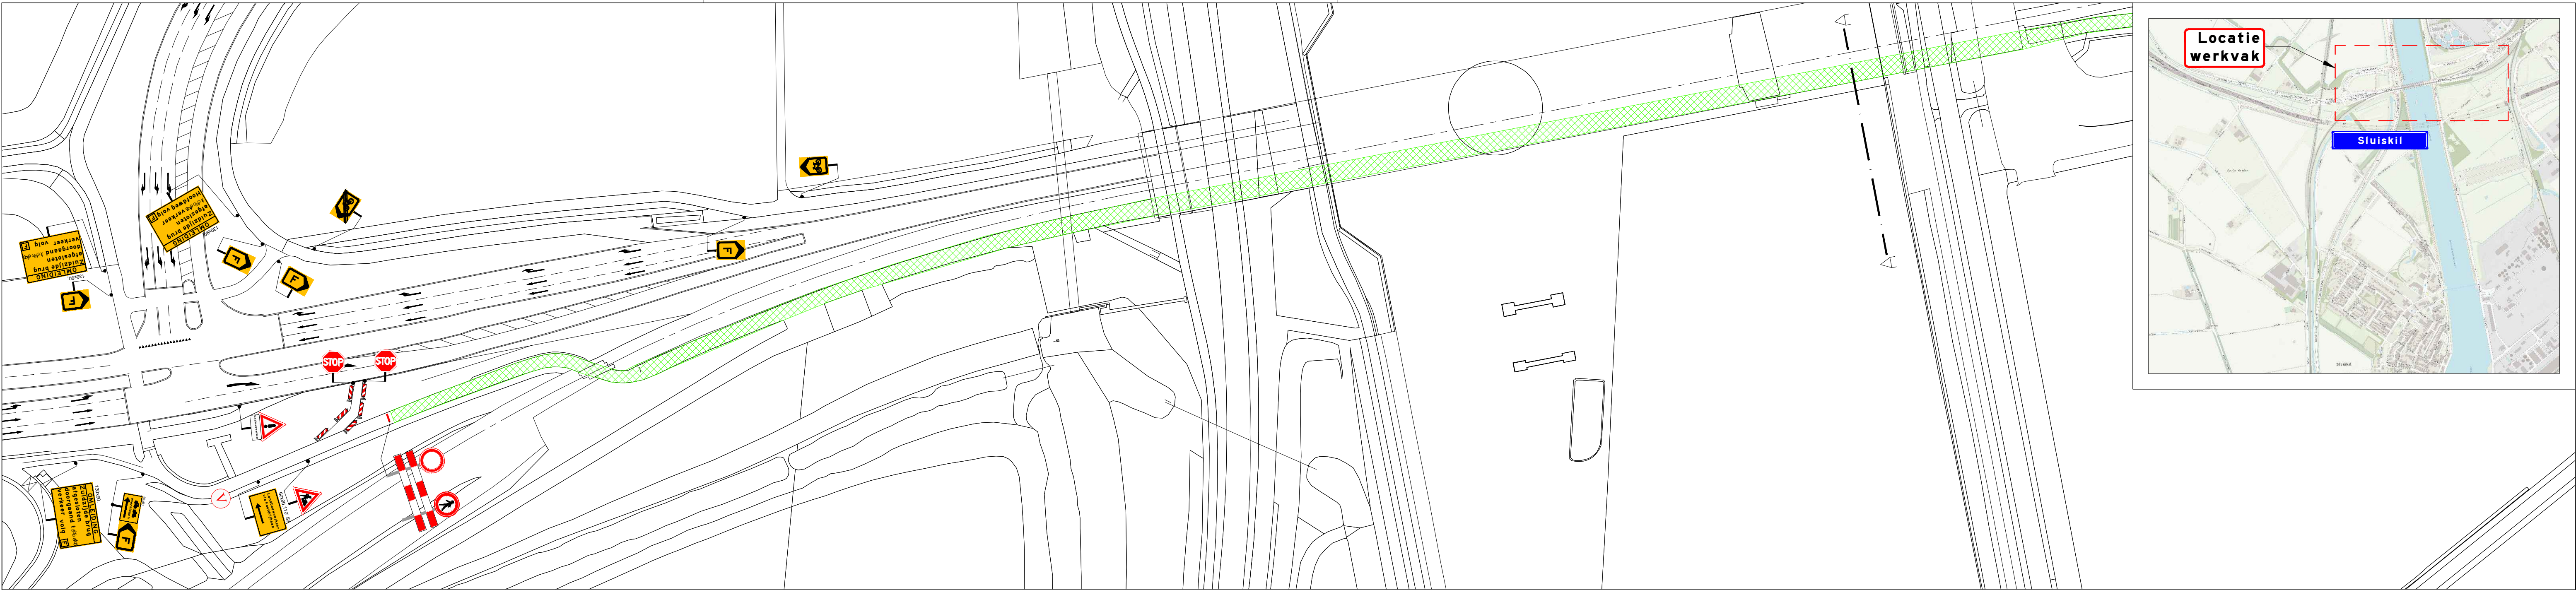


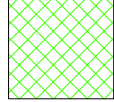

Akkoord
wegbeheerder

Datum: Paraaf:

Renvooi :	 Werkvak	 Afmeting tekstbord (TB : -)
-----------	---	---

Opmerkingen :	
N.v.t.	 vooraan- kondiging
	 Tijdens werkdagen van 07.00 - 18.00u afgevoerd week 13 t/m week 31 TB 13090

Wijziging	Datum	Omschrijving	Controle	Goed gekeurd
0	21-08-2019	CONCEPT I	R. Klaasse	
1	11-07-2020	CONCEPT II	R. Klaasse	
2	30-03-2020	CONCEPT III	R. Klaasse	

Opdrachtgever:



Outreep en advies tijdelijke verkeersvoorzieningen:



vevon B.V.
Smithweg 7
4462 HC Goes
Tel: 0113-780006
Fax: 0113-218118

Project / Onderdeel / Fase:	Schaal: n.v.t.
Toepassen tijdelijke verkeersmaatregelen ten behoeve van werkzaamheden aan het fietspad Draaibrug te Sluiskil	Formaat: A1
Gedrukt door: M.Flipsen	Tekening nummer: 2019S056-001

© Vevon B.V.