


BEGANE GROND UITBREIDING
b.k. vloer = 600-P

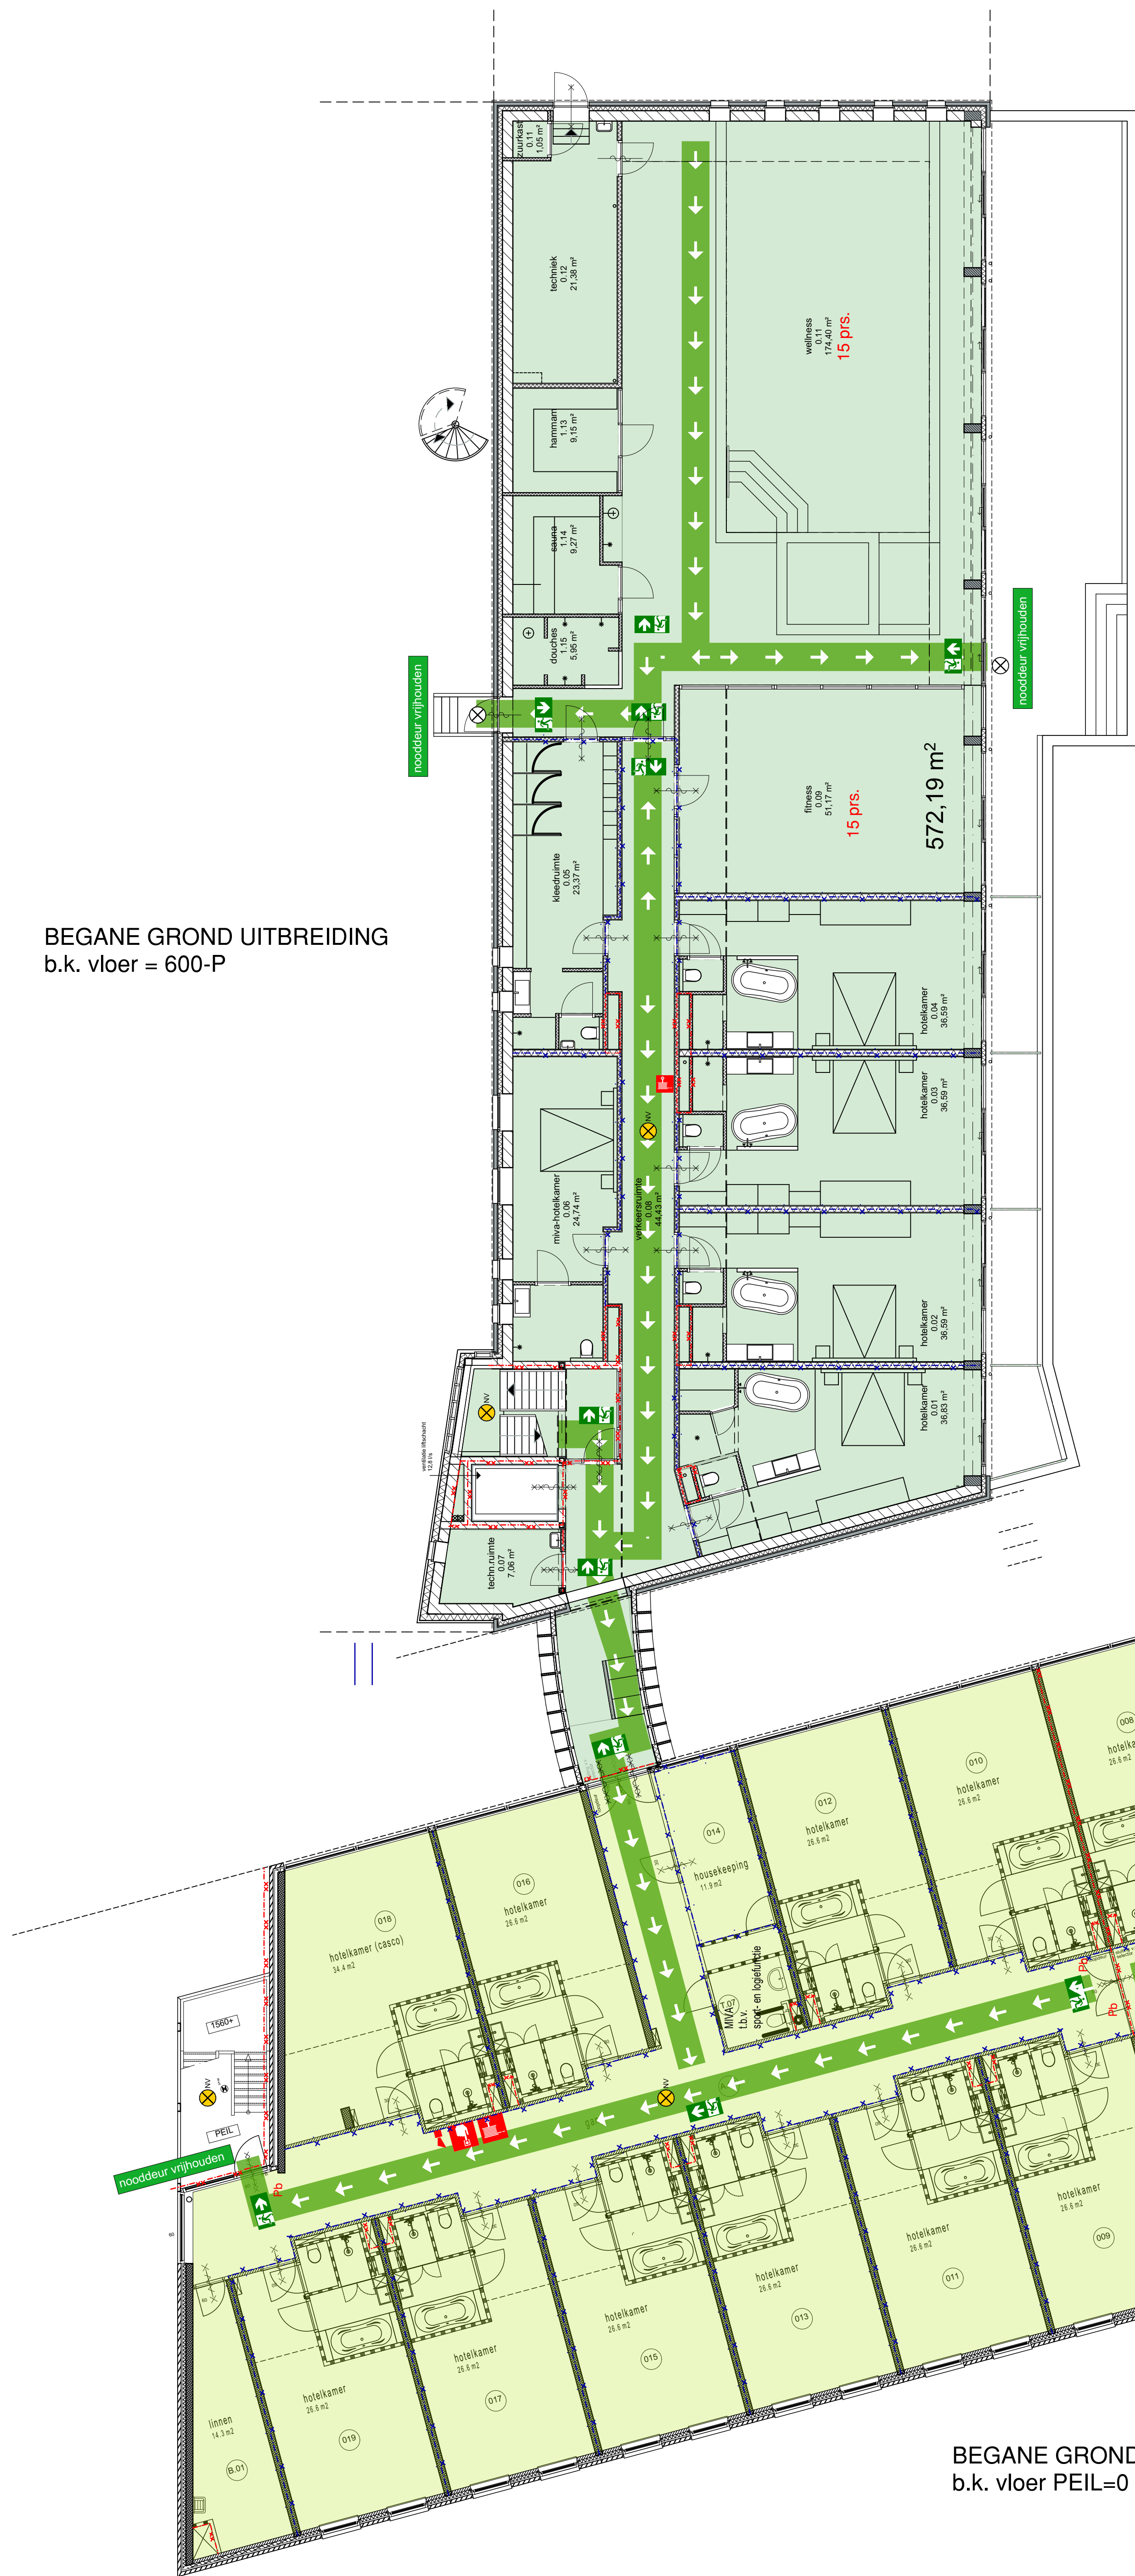

BEGANE GROND
b.k. vloer PEIL=0

BRANDCOMPARTIMENT	OPPERVLAKTE	AANTAL PERSONEN (hoogste bezettingsgraad)
	323,14m²	15
	486,55m²	125 (hoogste bezettingsgraad)
	597,15m²	310 (hoogste bezettingsgraad)
	819,53m²	36 (2 prs per hotelkamer tenzij anders aangegeven)
	572,19m²	42 (2 prs per hotelkamer tenzij anders aangegeven)
	270,09m²	0

KELDER b.k. vloer = 2660-P



RENVOOI

- brandmelder
- WBDO 30 min.
- WBDO 60 min.
- ruimte voorzien van noodverlichtingsarmatuur (met bezettingsgraad van 1 tot 100)
- transparant met aanduiding "NOODUITGANG"
- transparant met aanduiding "UIT"
- zelfsluitende deur
- Brandwerend 30min + zelfsluitend
- Brandwerend 60min + zelfsluitend
- Te openen zonder sleutel of ander los voorwerp
- Panieksluiting
- Brandmeldcentrale
- Brandslanghaspel
- Handbrandmelder
- Brandblusser
- Voorzien van sticker
- Nooduitgangen vrijhouden van obstakels zoals (drom/fietsen en goederen (art. 7.16))
- Vluchtroute
- (verkeersroute vrijhouden van obstakels zoals meubels, tafels e.d.)

WJC	d.d.	get.	gnc.	bet.
project	Princenville Royal			
	Princenville Royal			
opdrachtgever	Princenville exploitatie BV			
onderwerp	Begane grond, brandveiligheidsgebruik			
schaal	1:100	stadium	UO	
datum	05-06-2023	formaat	A0	
get.	O & K	tek.nr.	100	
gnc.		file	3403	