


2e VERDIEPING UITBREIDING
b.k. vloer = 5800+P

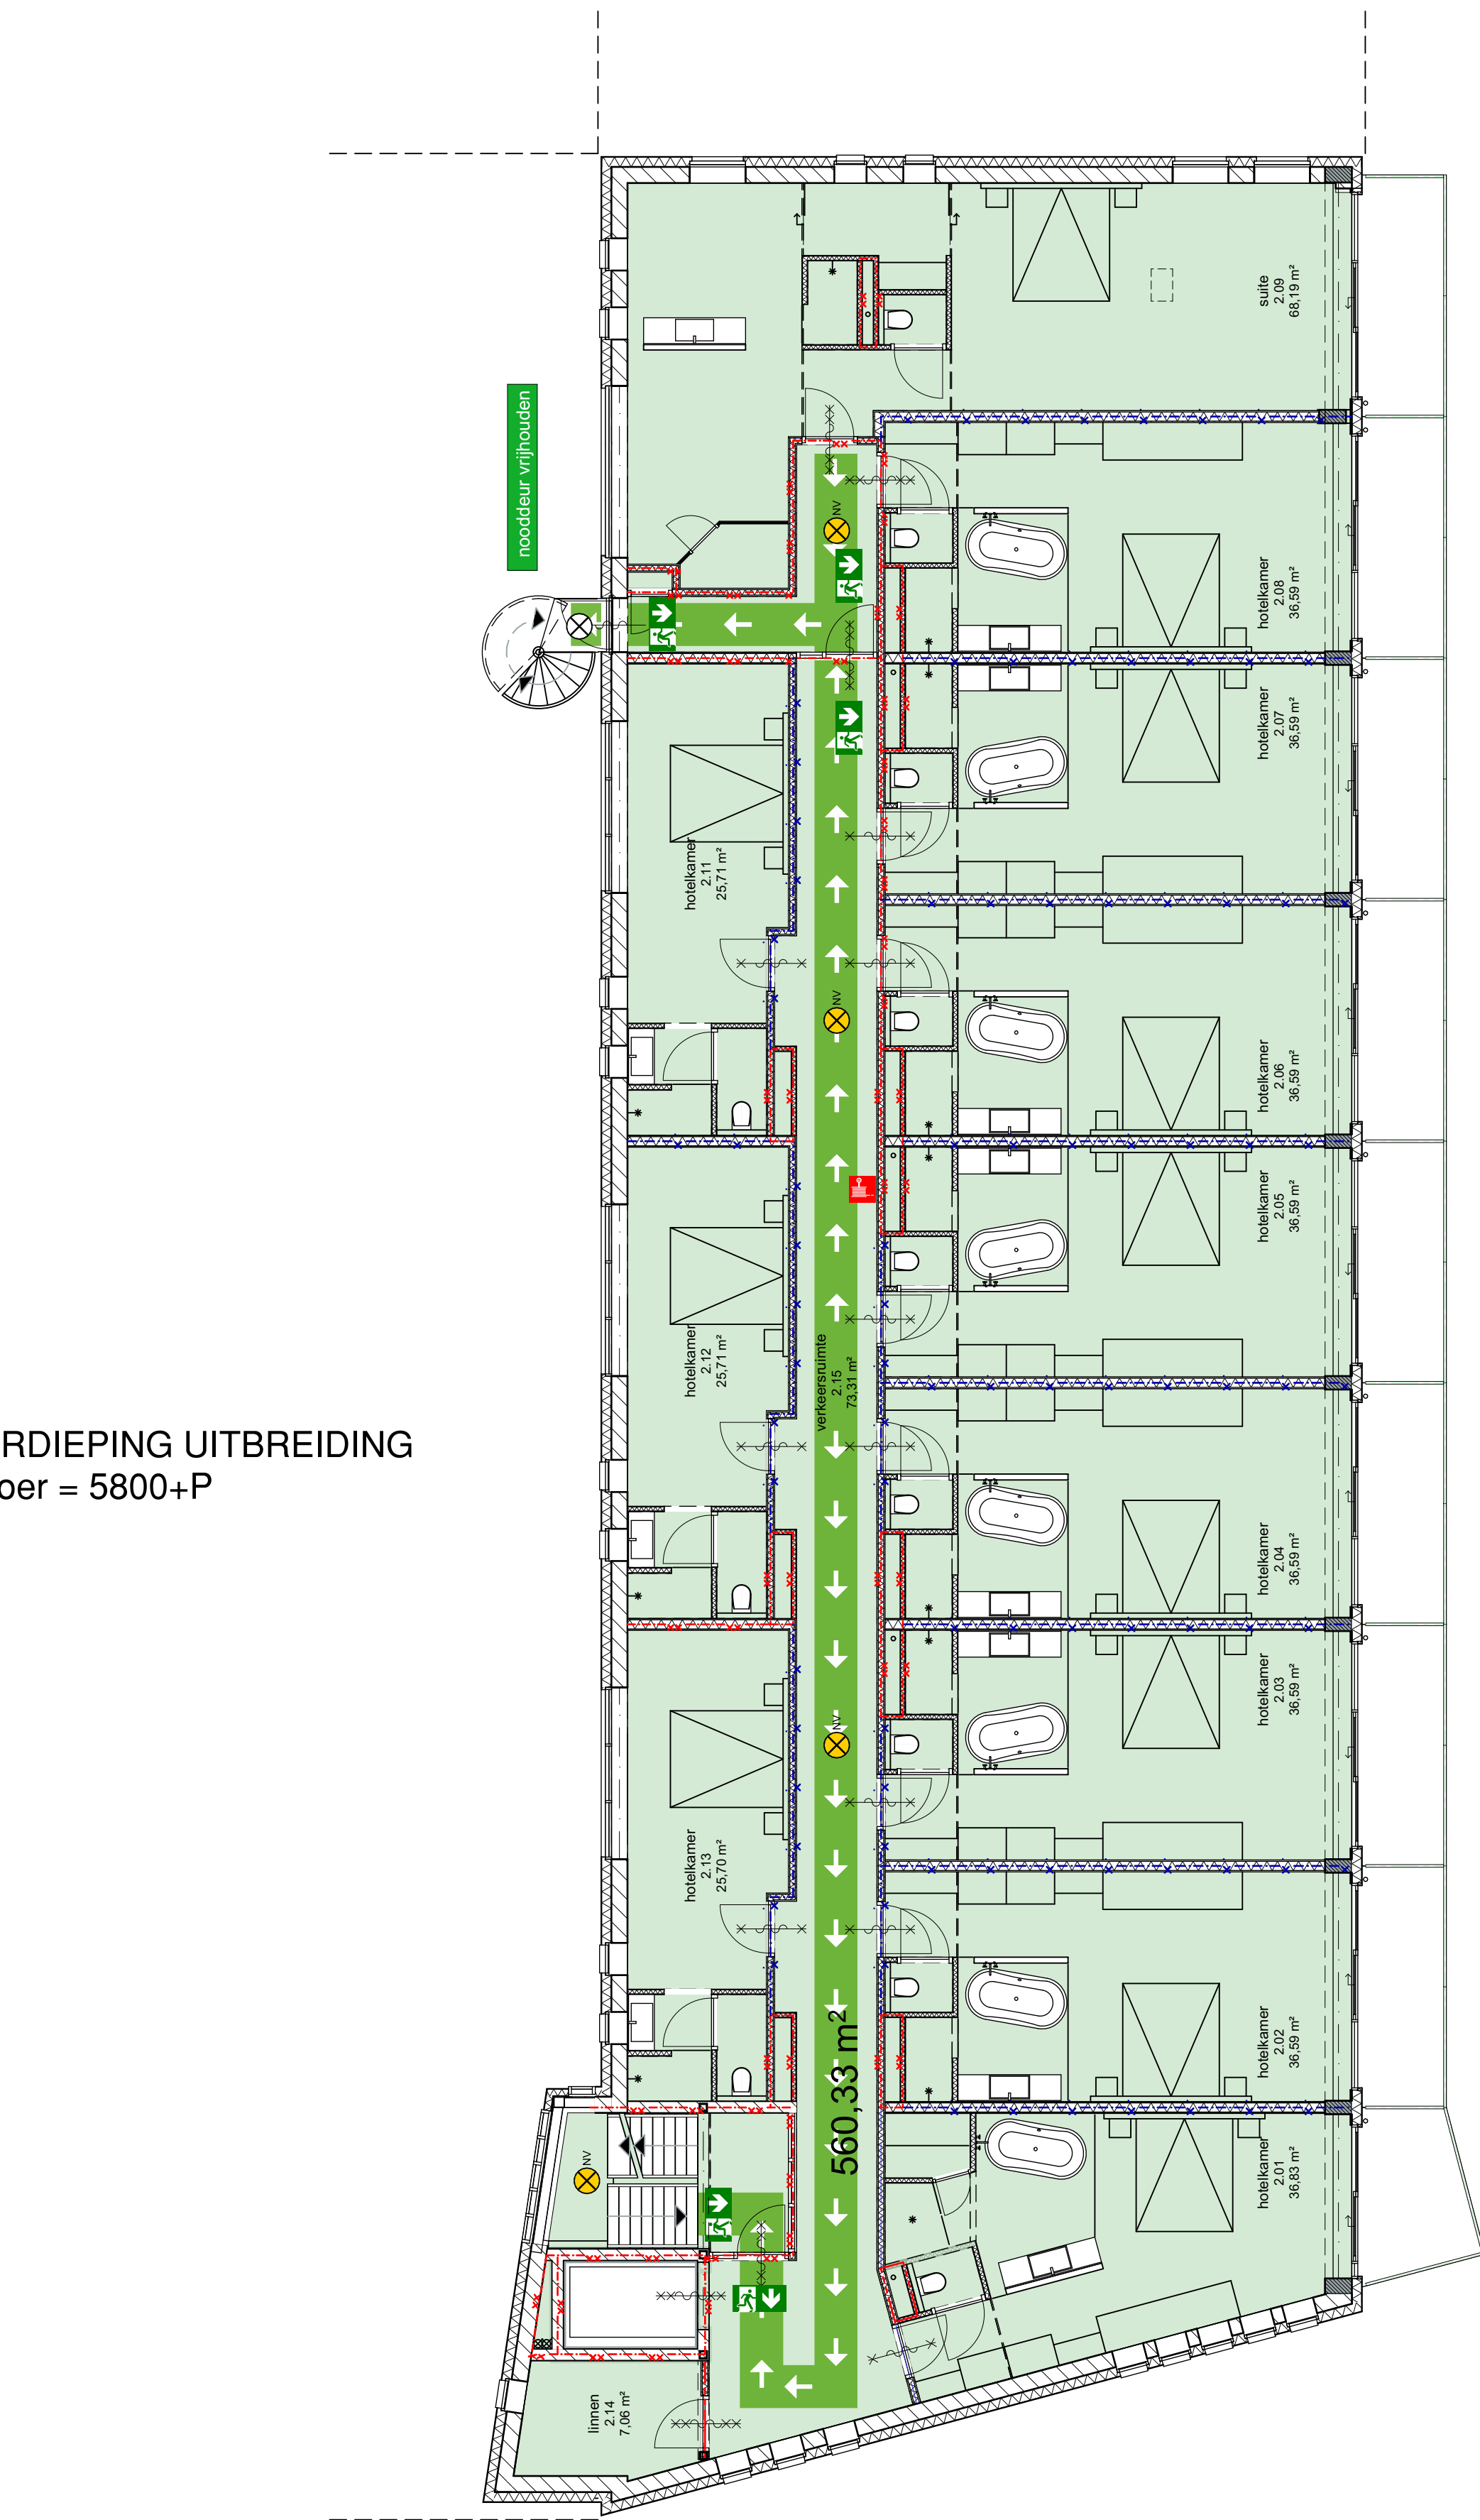

BRANDCOMPARTIMENT	OPPERVLAKTE	AANTAL PERSONEN (hoogste bezettingsgraad)
	59,81m²	-
	345,01m²	104 (hoogste bezettingsgraad)
	902,63m²	40 (2 prs per hotelkamer tenzij anders aangegeven)
	560,63m²	26 (2 prs per hotelkamer tenzij anders aangegeven)

RENNVOOI

- brandmelder
- WBDBO 30 min.
- WBDBO 60 min.
- ruimte voorzien van noodverlichtingsarmatuur (met toepassing van 1 luid)
- transparant met aanduiding "NOODUITGANG" conform NEN 6089
- transparant met aanduiding "UIT"
- zelfsluitende deur
- Brandwerend 30min + zelfsluitend
- Brandwerend 60min + zelfsluitend
- Te openen zonder sleutel of ander los voorwerp
- Panieksluiting
- Brandmeldcentrale
- Brandslanghaspel
- Handbrandmelder
- Brandblusser
- Voorzien van sticker
- Nooduitgangen vrijhouden van obstakels zoals (drom/fietsen en goederen (art. 7.16)
- Vluchtroute
- (verkeersroute vrijhouden van obstakels zoals meubels, tafels e.d.)

wijc.	d.d.	get.	gnc.	bet.
project	Princenville Royal			
	Princenville Royal			
opdrachtgever	Princenville exploitatie BV			
onderwerp	2e verdieping, brandveiligheidsplan			
schaal	1:100	stadium	UO	
datum	05-06-2023	formaat	A0	
get.	O & K	tek.nr.	102	
gnc.		file	3403	