


opstelplaats



BEREIKBAARHEID BRANDWEERWAGEN:

Minimale rijbaanbreedte: is 4,5m en dient over ten minste 3.25m breed verhard te zijn  
Minimale doorganghoogte (boven de kruin van de weg): 4,2m  
En weg moet zijn verhard op een wijze die geschikt is voor voertuigen met een massa van 18ton en een asbelasting van 10ton  
Buitenbochtstraal: 10m  
Binnenbochtstraal: 5,5m  
Min. maatvoering opstelplaat: lengte 10m, breedte 4m

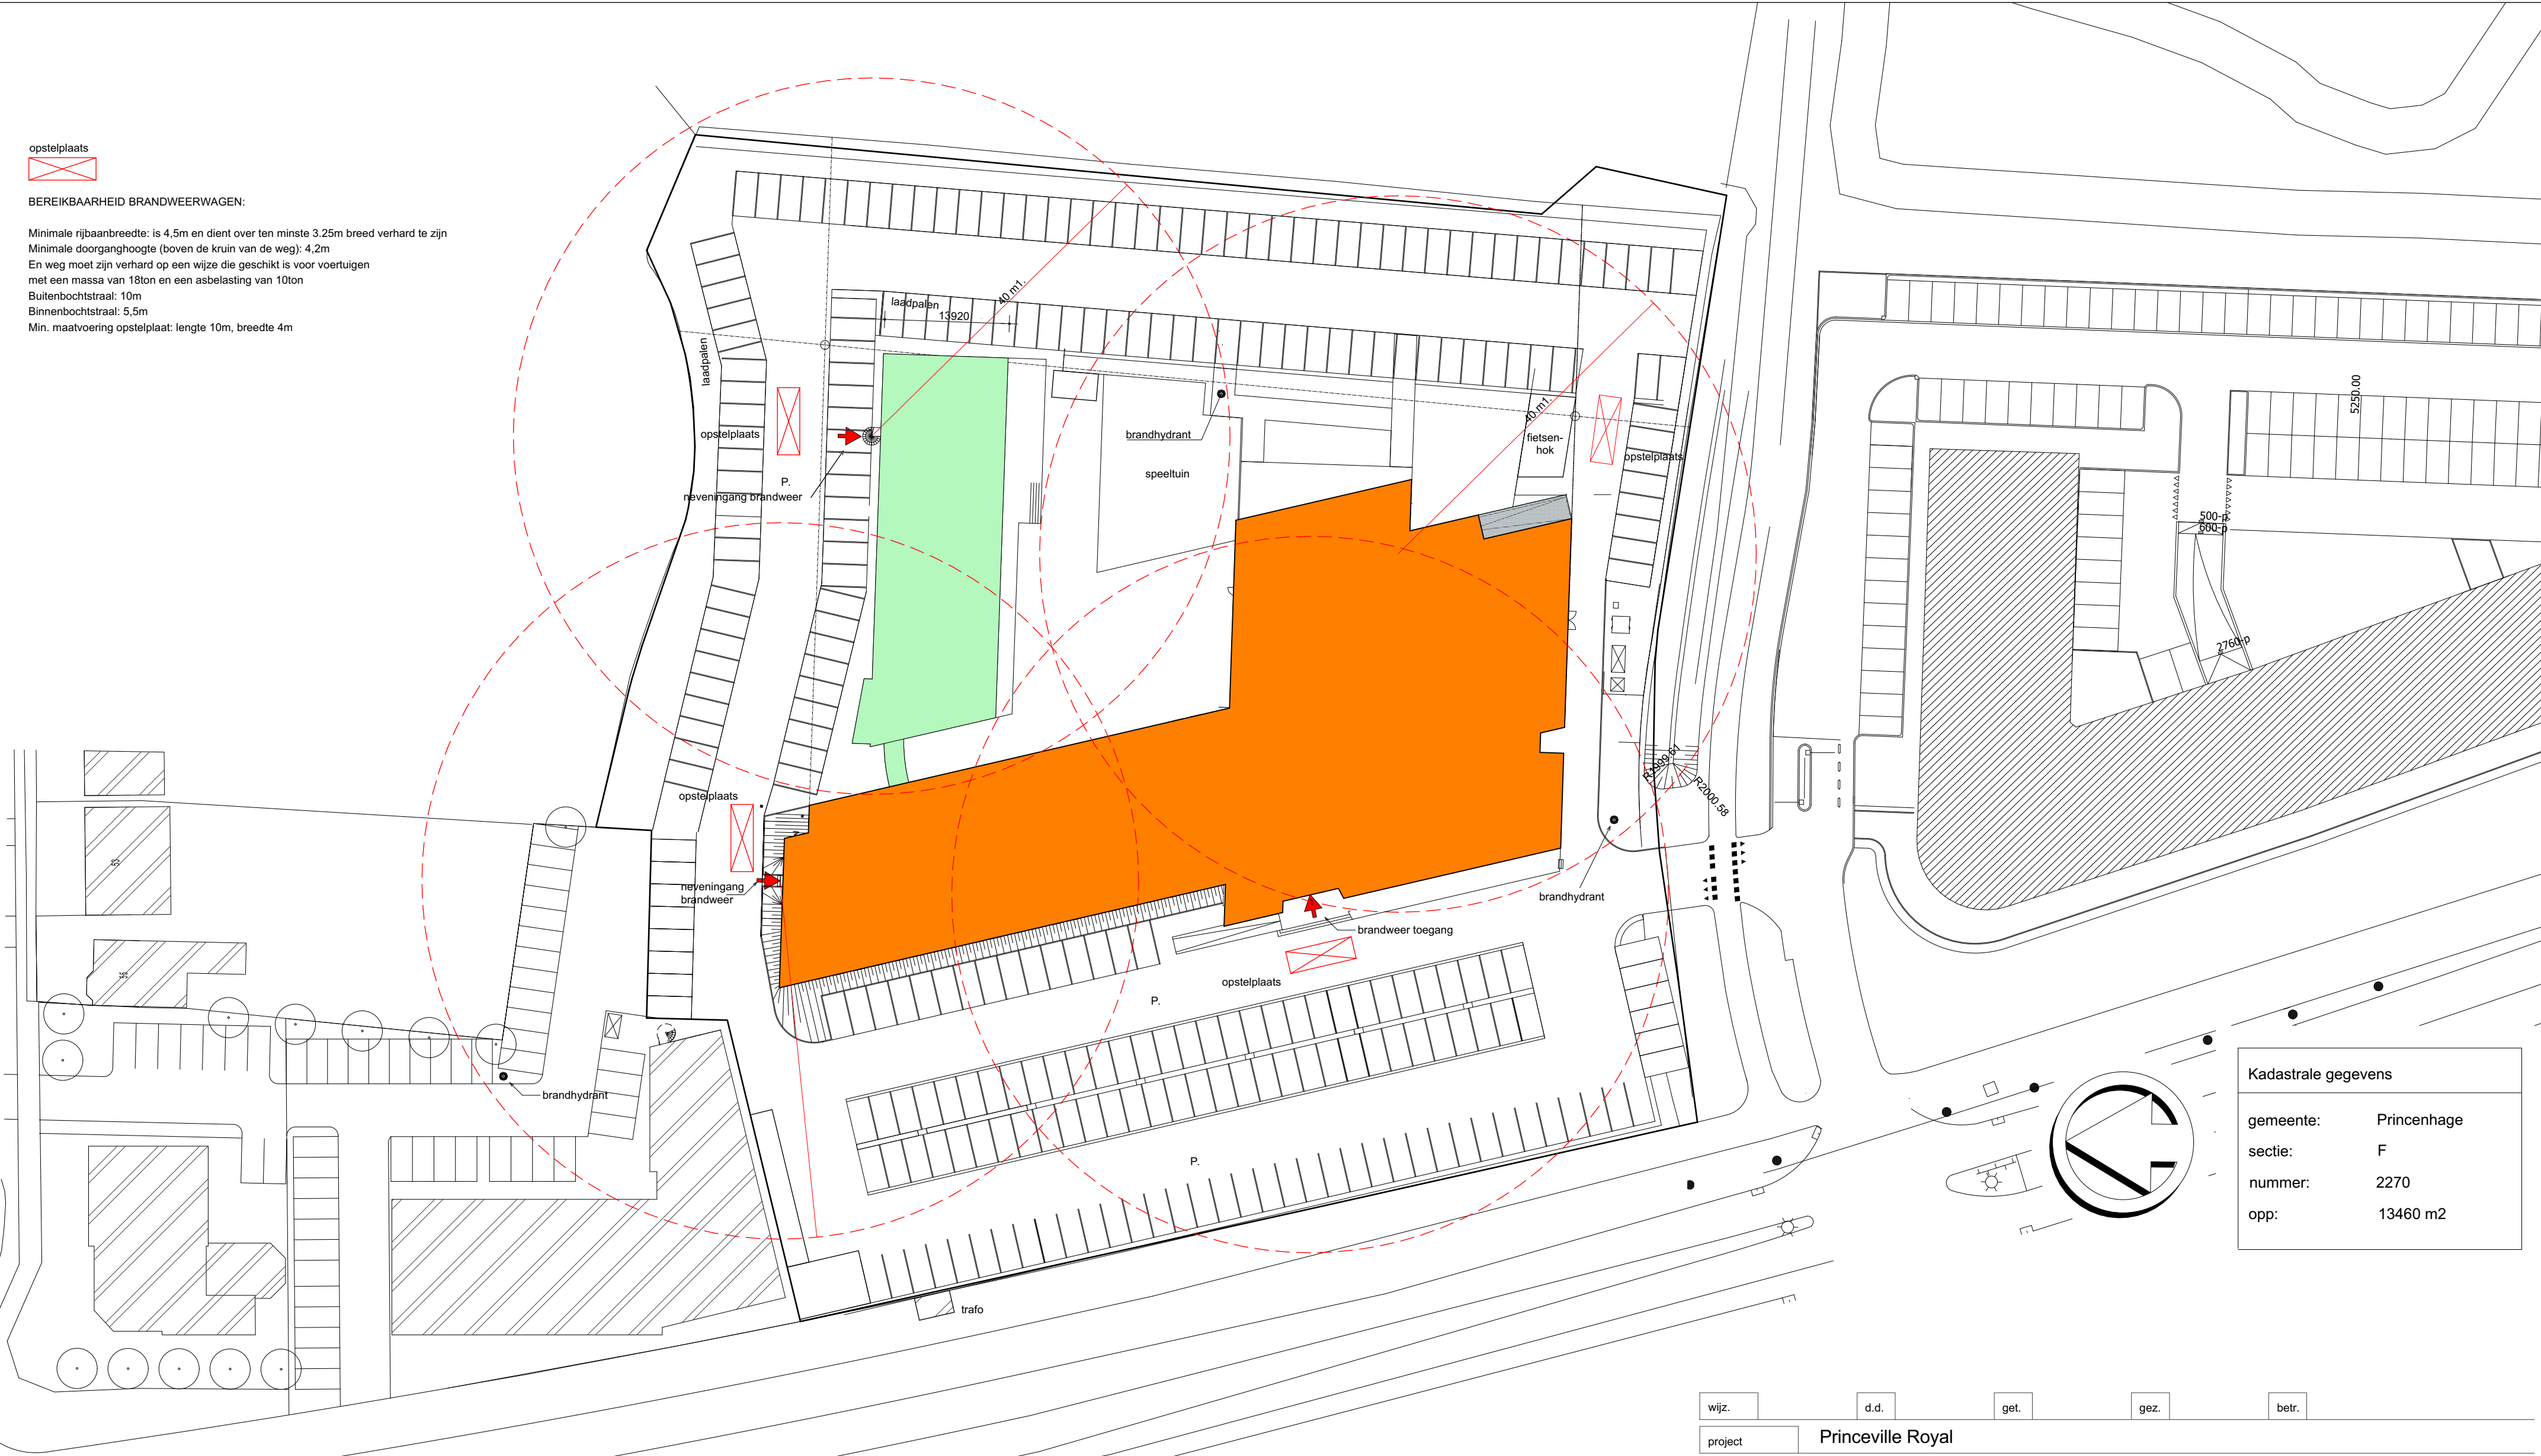

Kadastrale gegevens

gemeente: Princenhage  
sectie: F  
nummer: 2270  
opp: 13460 m2

|               |                                                       |      |      |       |
|---------------|-------------------------------------------------------|------|------|-------|
| wijz.         | d.d.                                                  | get. | gez. | betr. |
| project       | Princeville Royal<br>Princenhagelaan 5, 4813 DA Breda |      |      |       |
| opdrachtgever | Princeville exploitatie BV                            |      |      |       |
| onderwerp     | Situatie                                              |      |      |       |
| schaal        | 1:500                                                 |      |      |       |
| datum         | 05-06-2023                                            |      |      |       |
| get.          | O & K                                                 |      |      |       |
| gez.          |                                                       |      |      |       |
| stadium       | UO                                                    |      |      |       |
| formaat       | A2                                                    |      |      |       |
| tek.nr.       | 104                                                   |      |      |       |
| file          | 3403                                                  |      |      |       |



Gemeente Breda

Bijlage bij besluit  
Z2023-003058-V01  
22-09-2023

Ven L

ARCHITECTENHMV.

Burgemeester Guljélaan 6, 4837 CZ Breda  
Tel.(076) 514 46 44, Fax(076) 521 78 86  
Email: info@architecten-hmv.nl