




1. Wijzigen poortconstructie Poelwijklaan

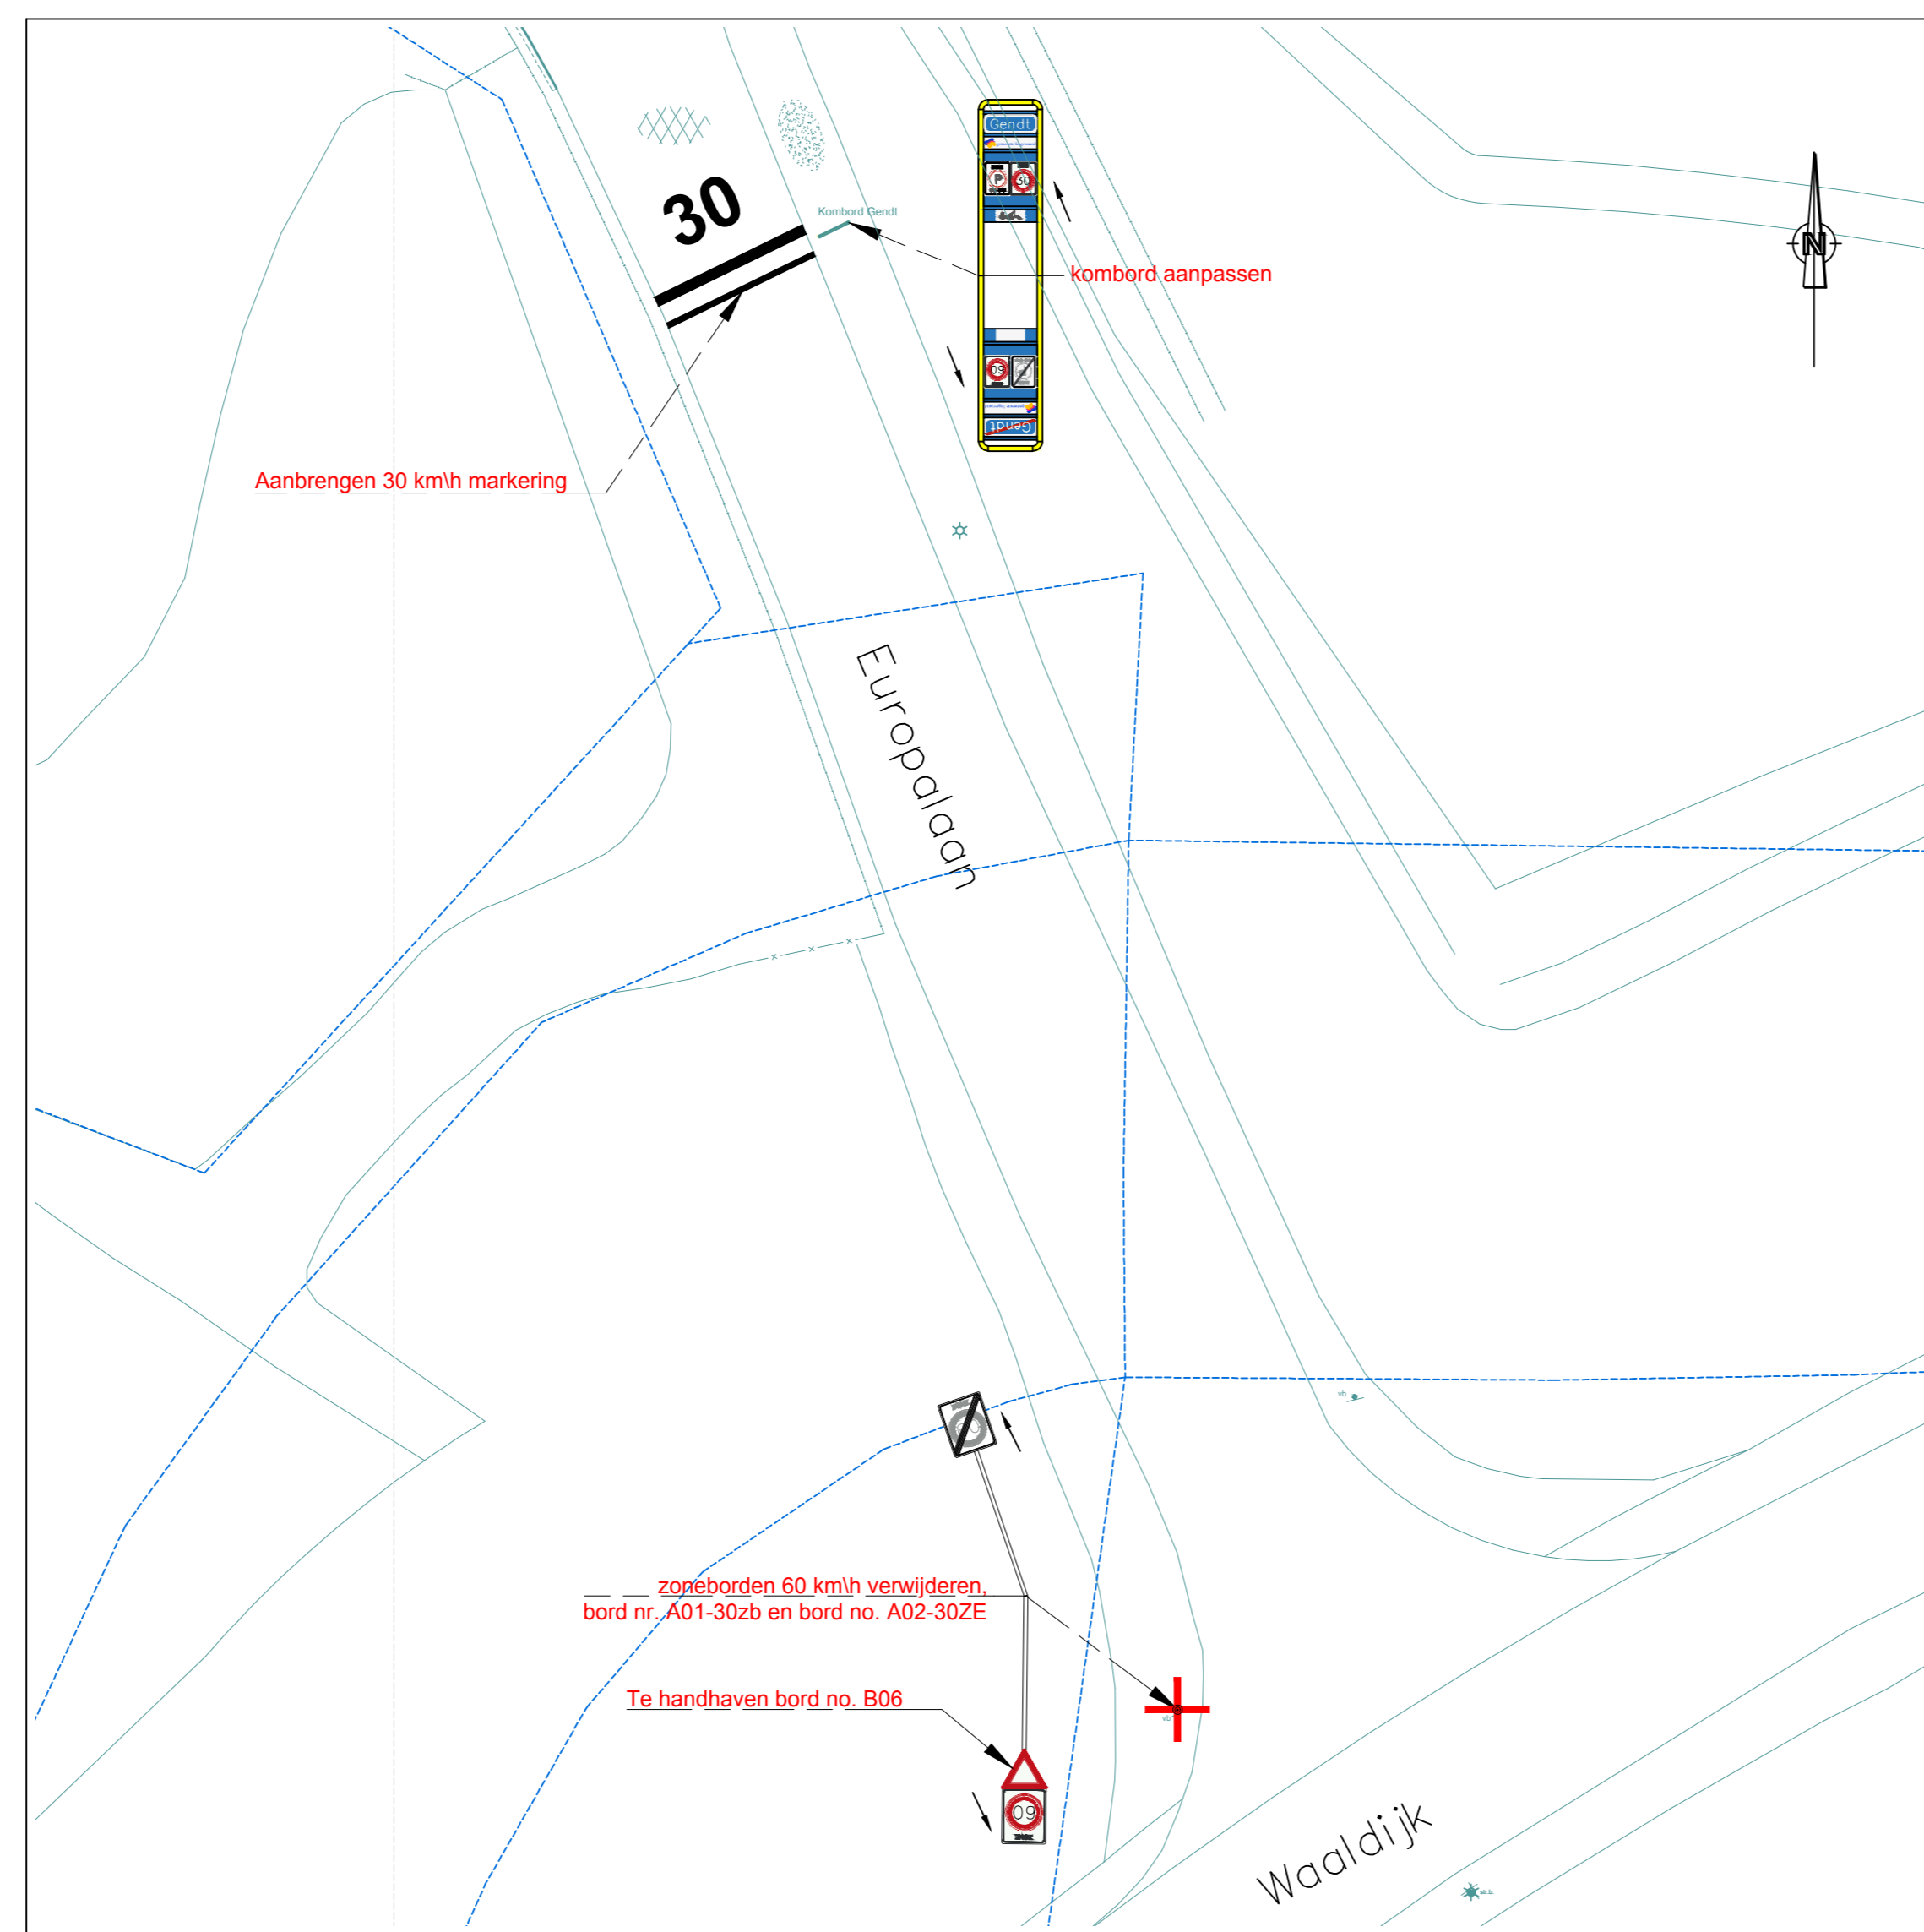


2. Wijzigen 30 km/h zone Europalaan - Waaldijk

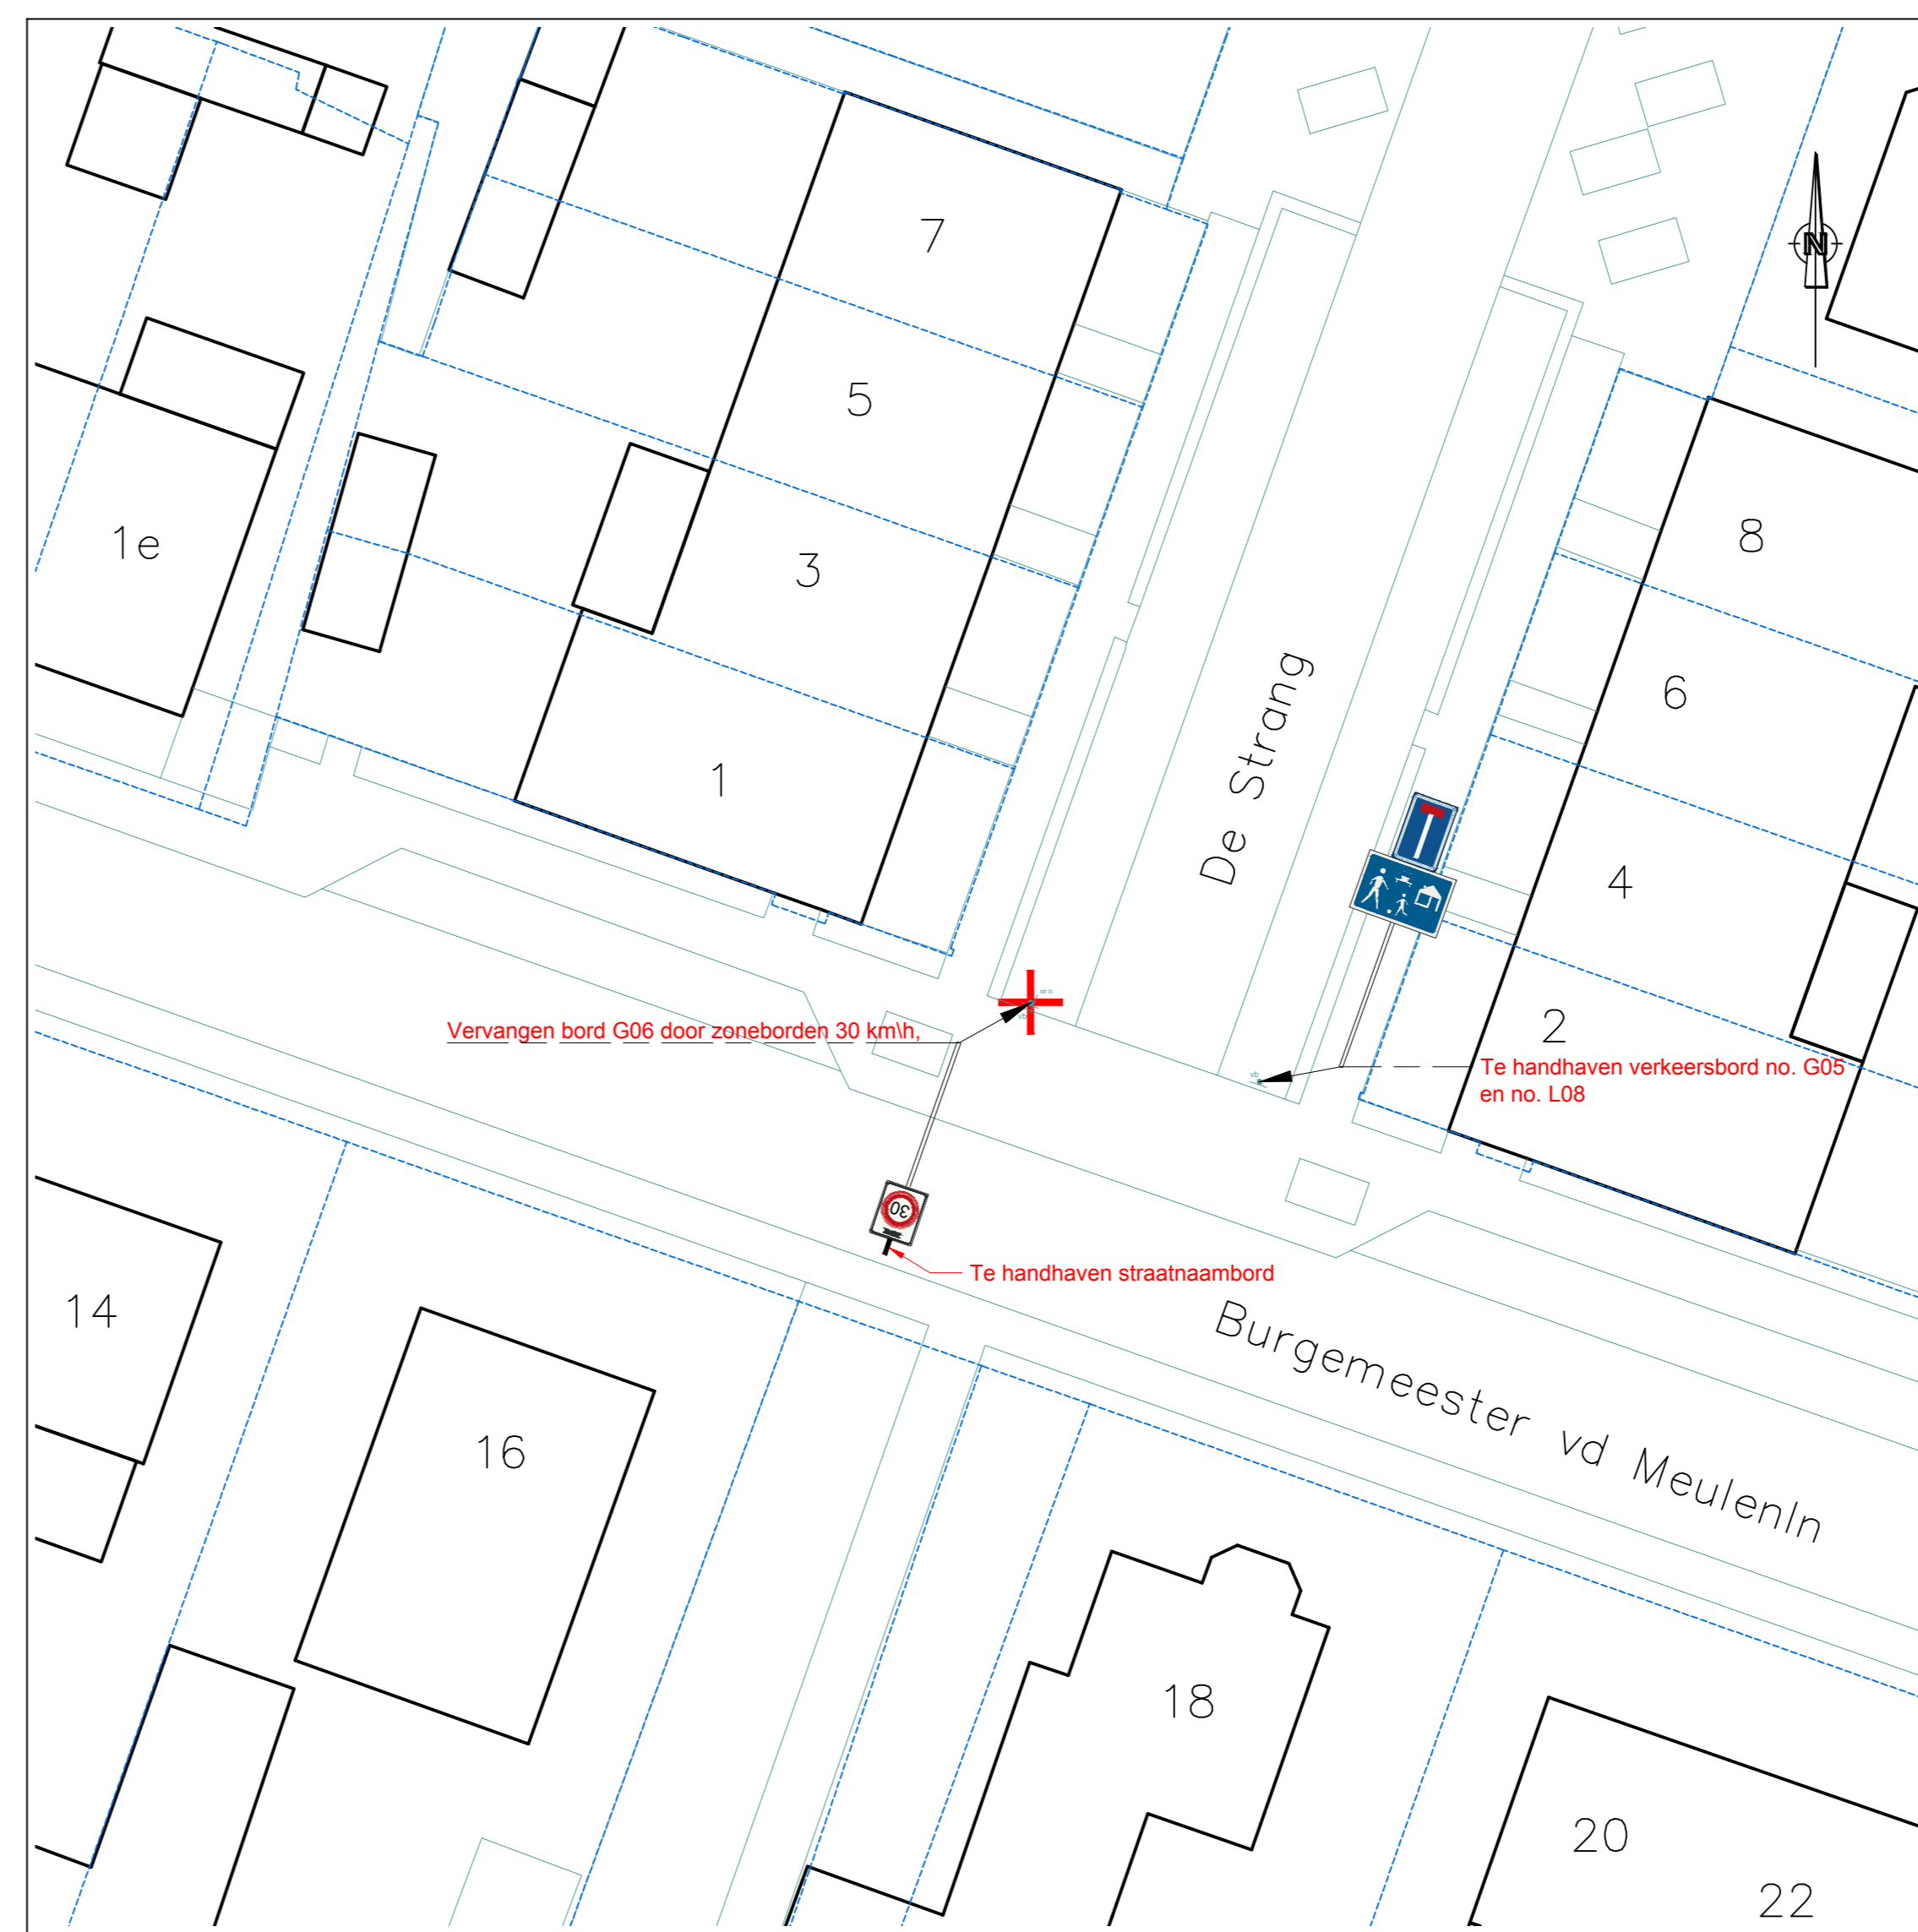


3. Wijzigen 30 km/h Burgemeester vd Meulenlaan - De Strang

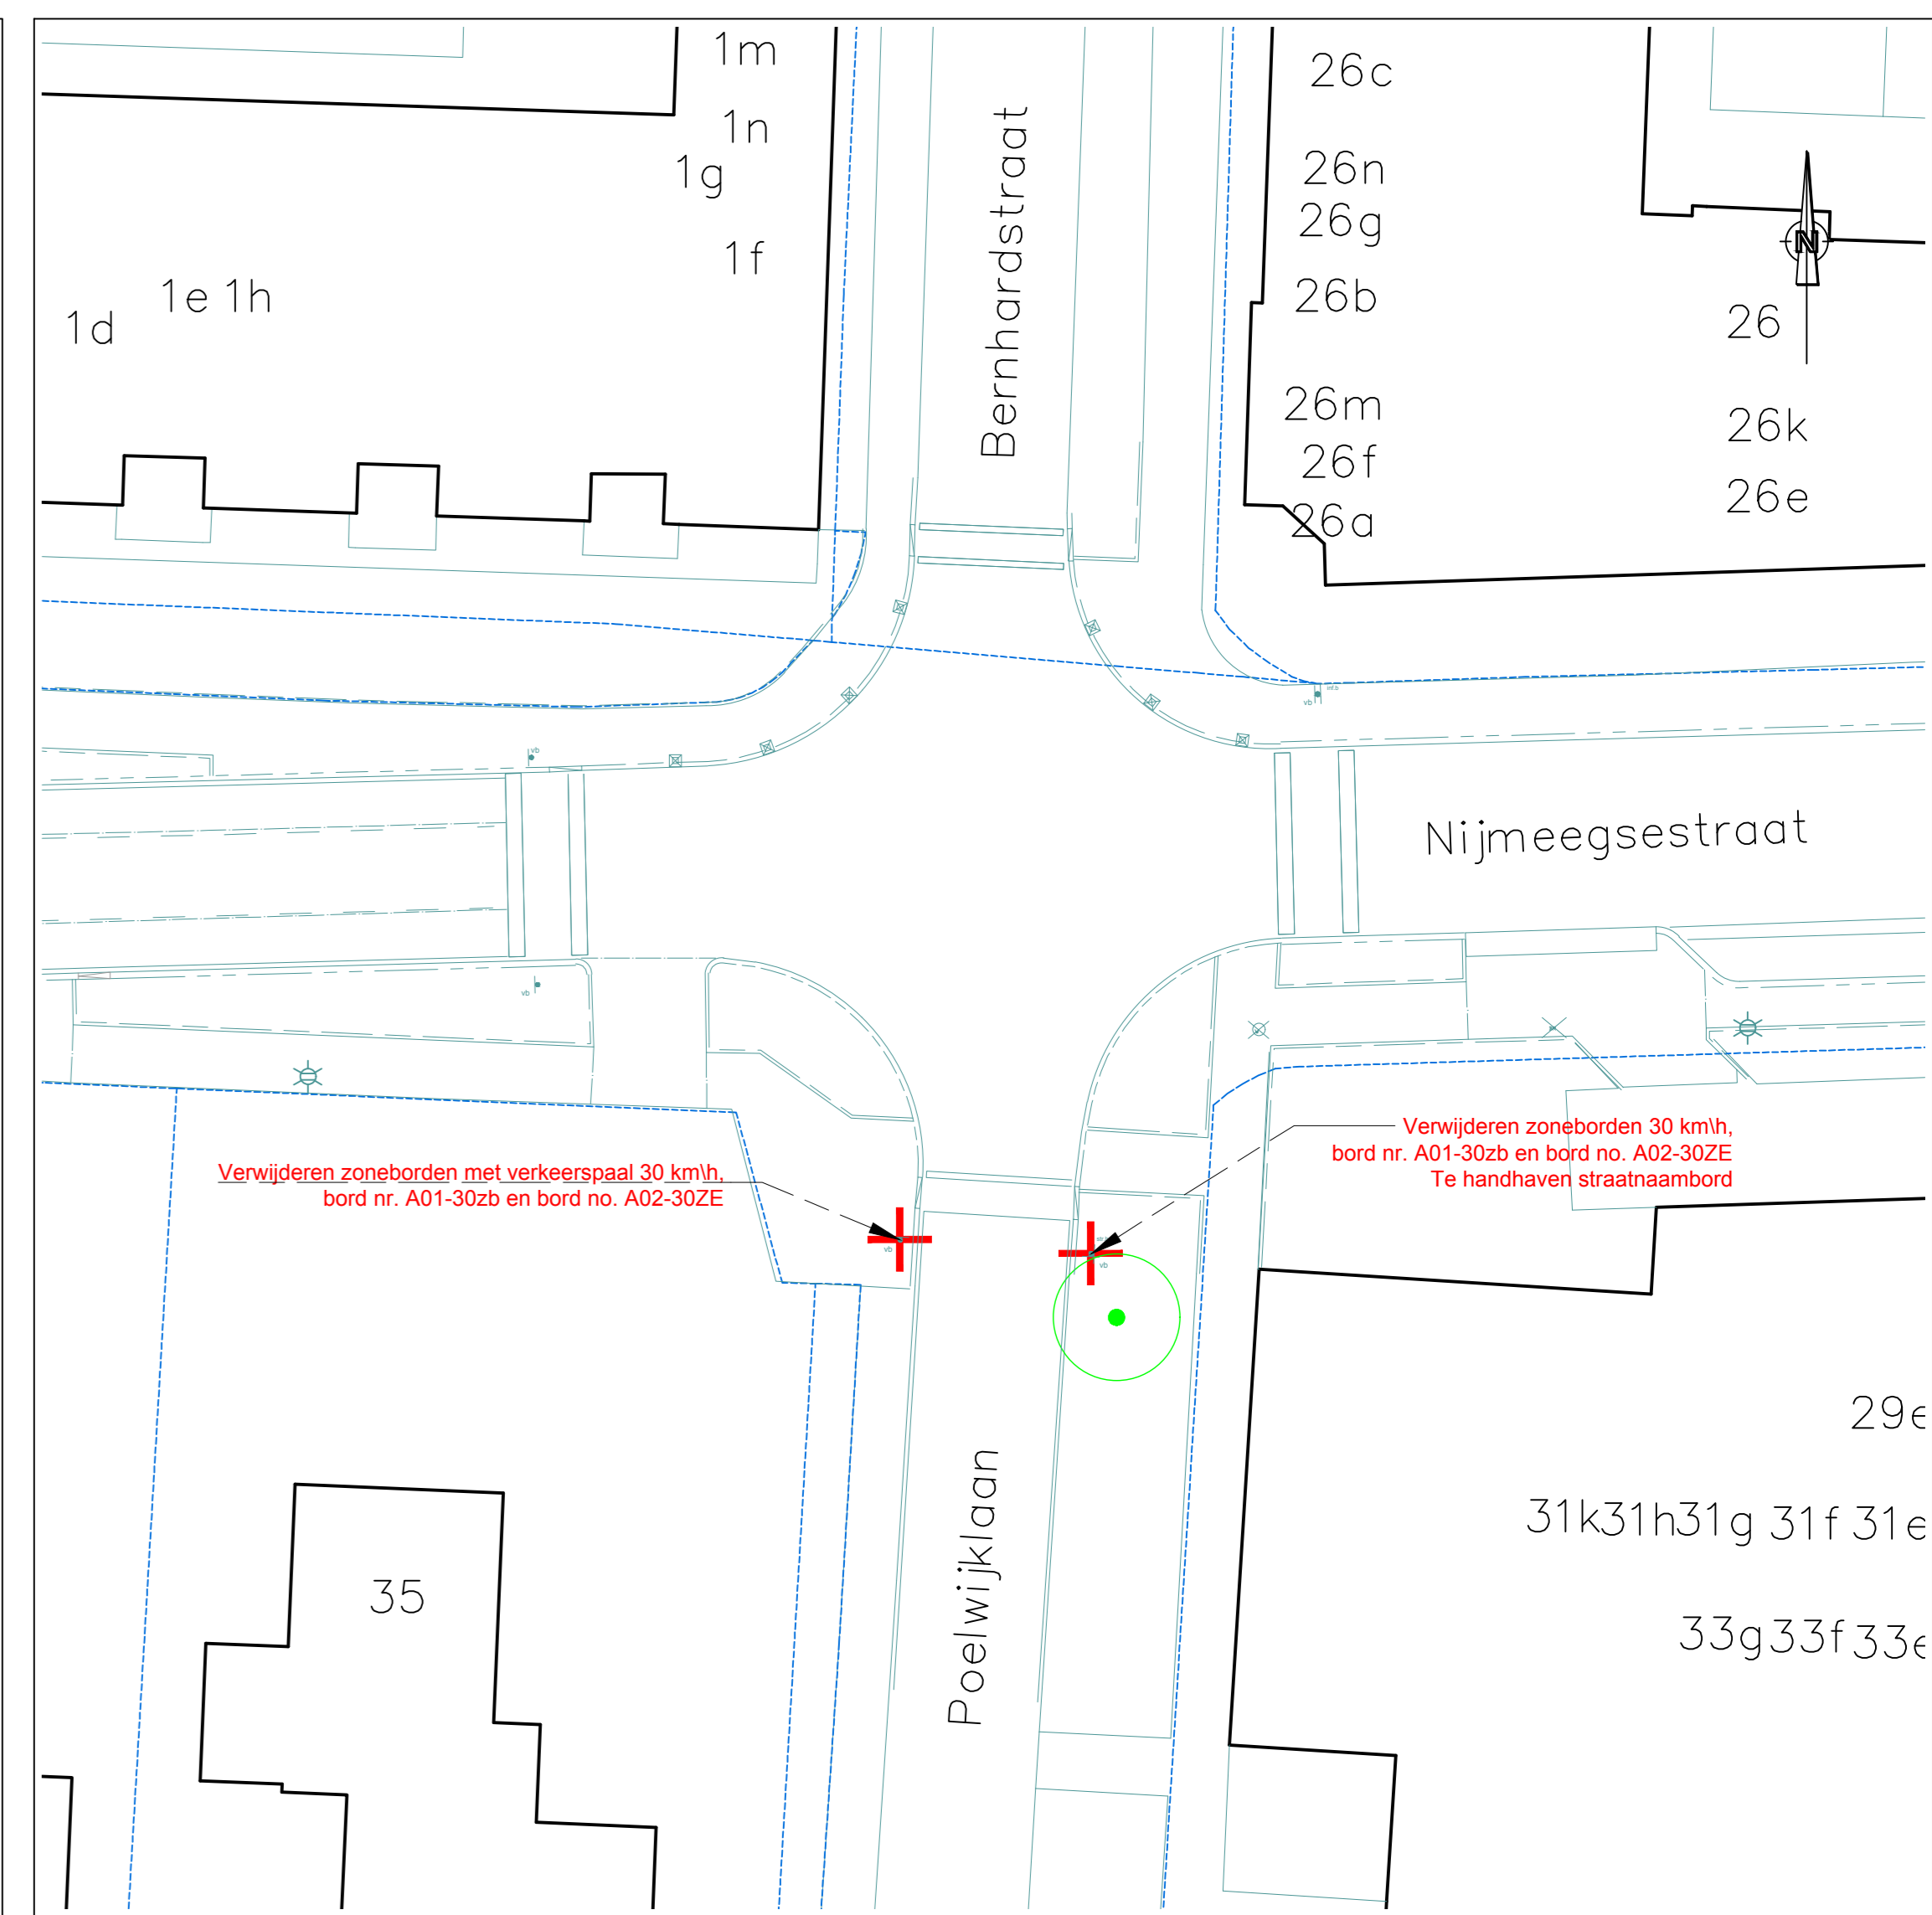


4. Wijzigen kruispunt Poelwijklaan - Nijmeegsestraat

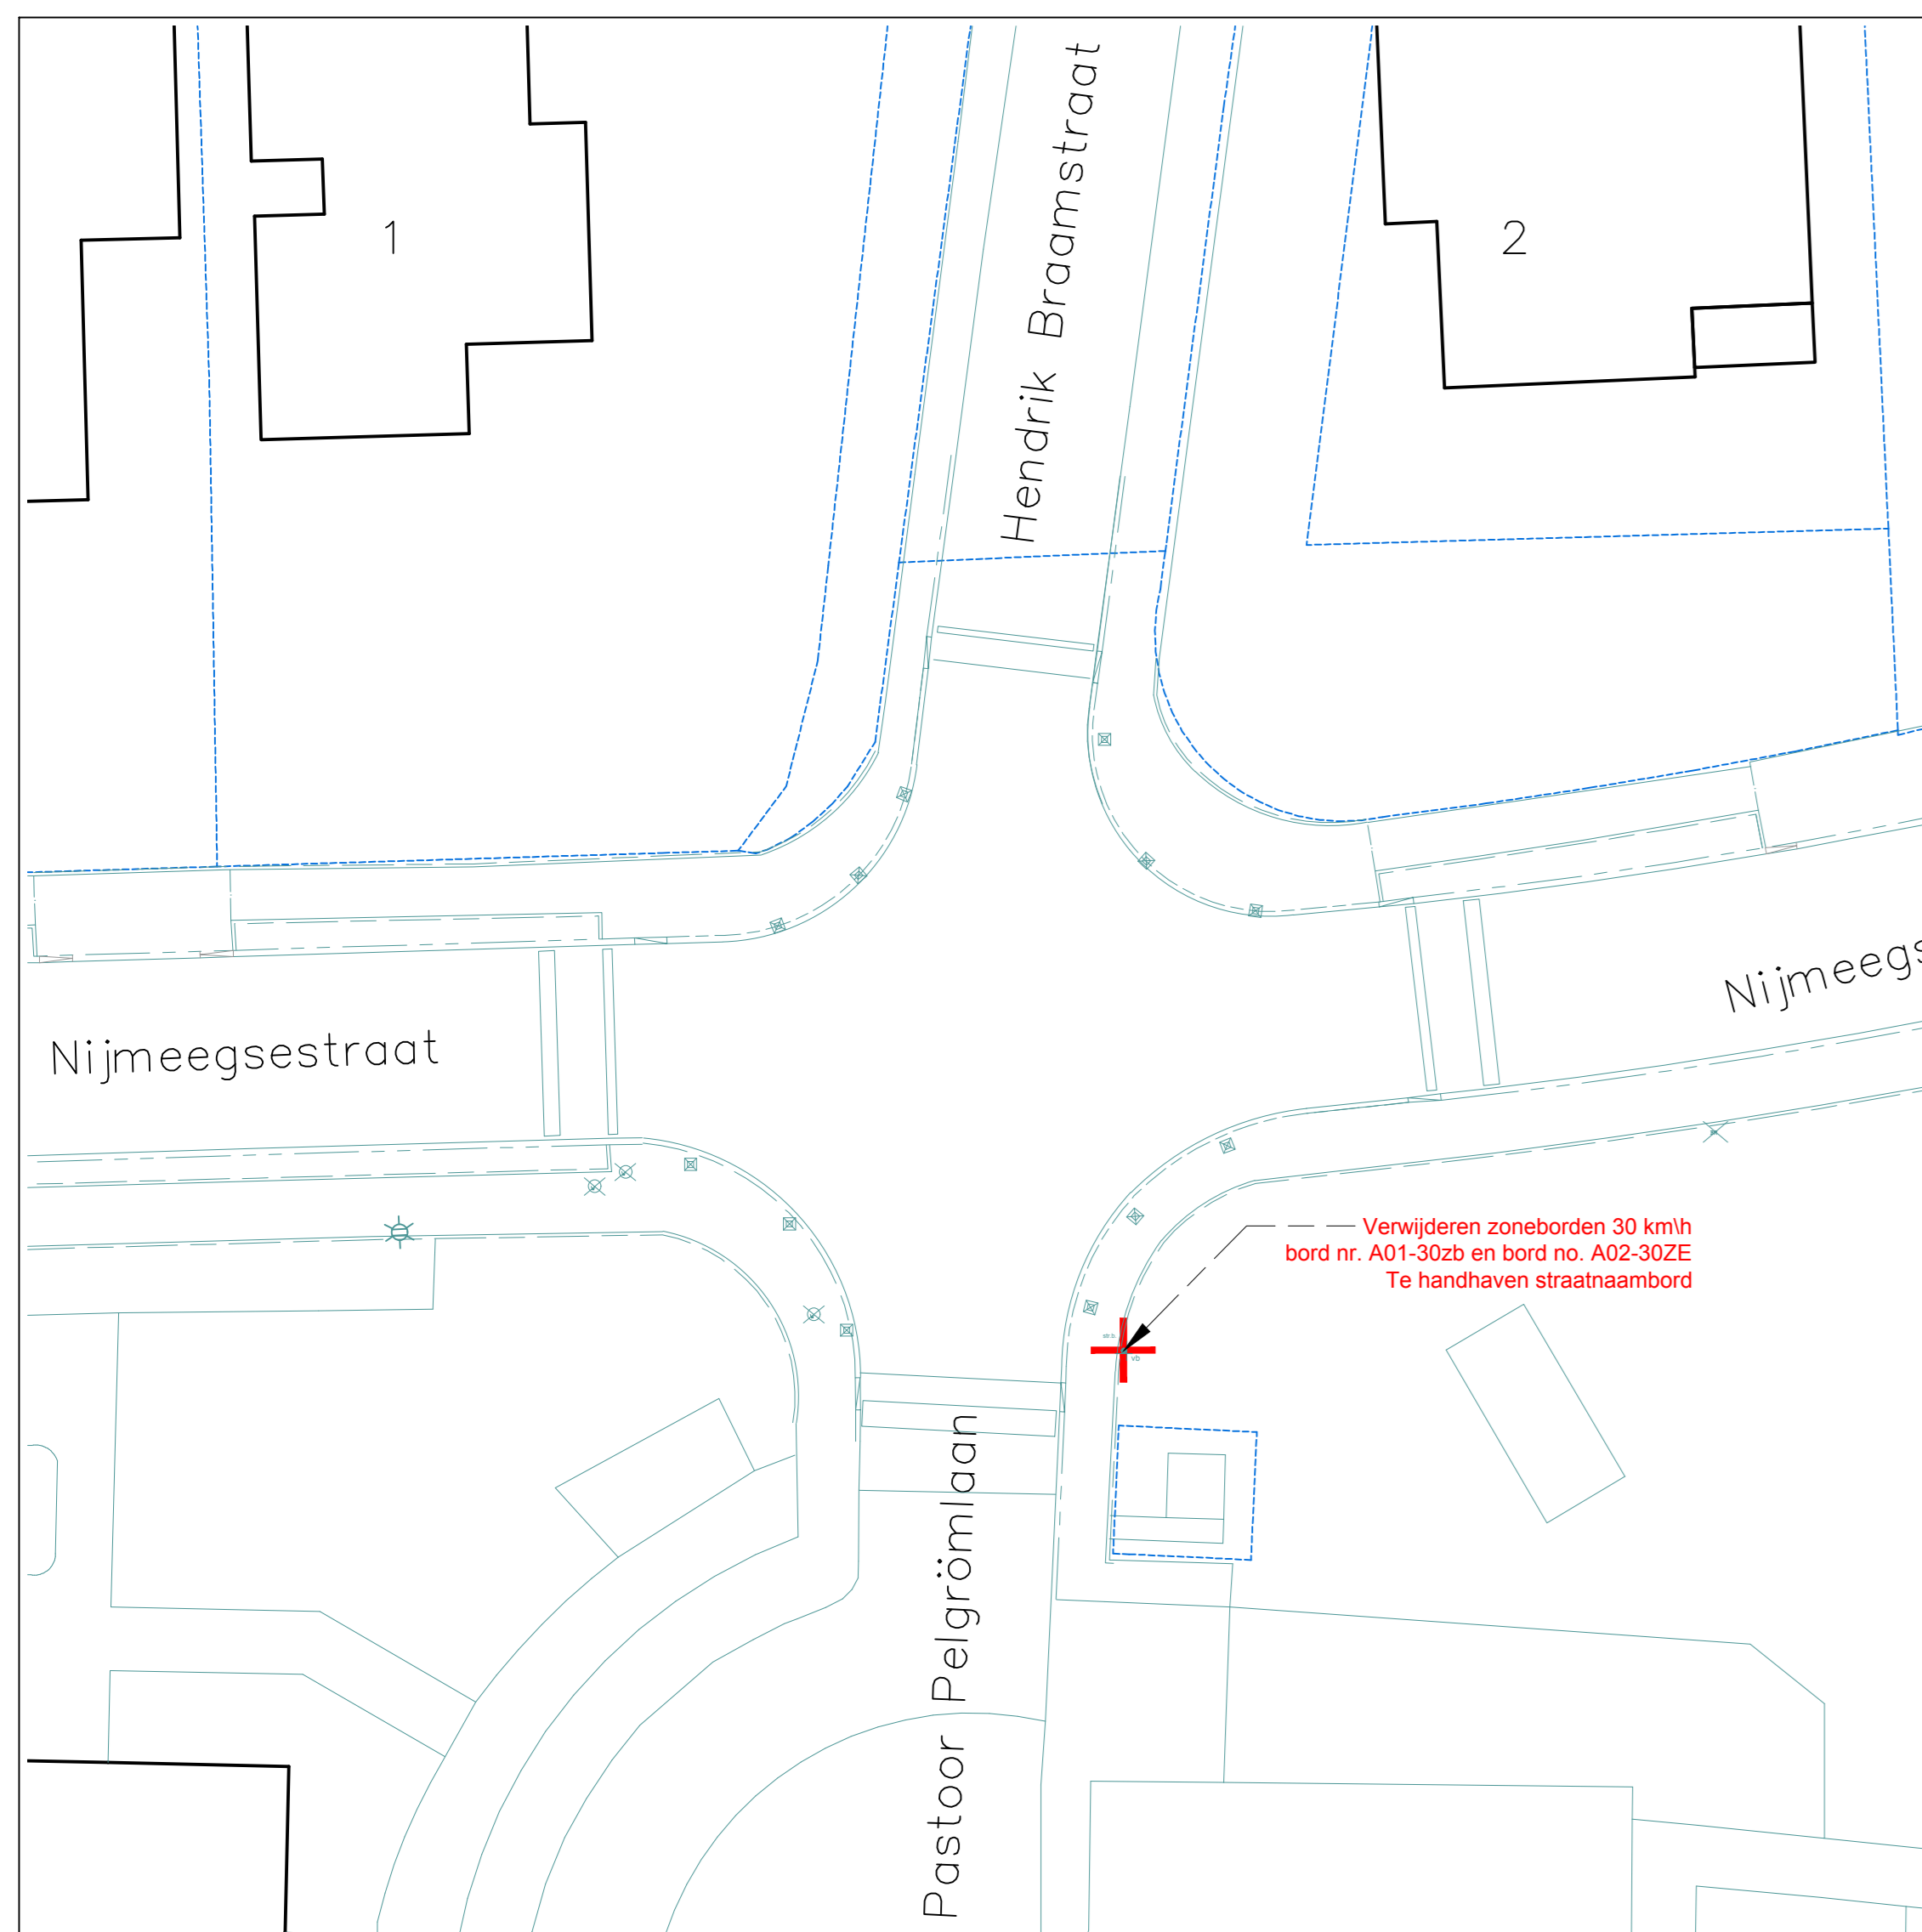

5. Wijzigen kruispunt Nijmeegsestraat - Pelgrömlaan

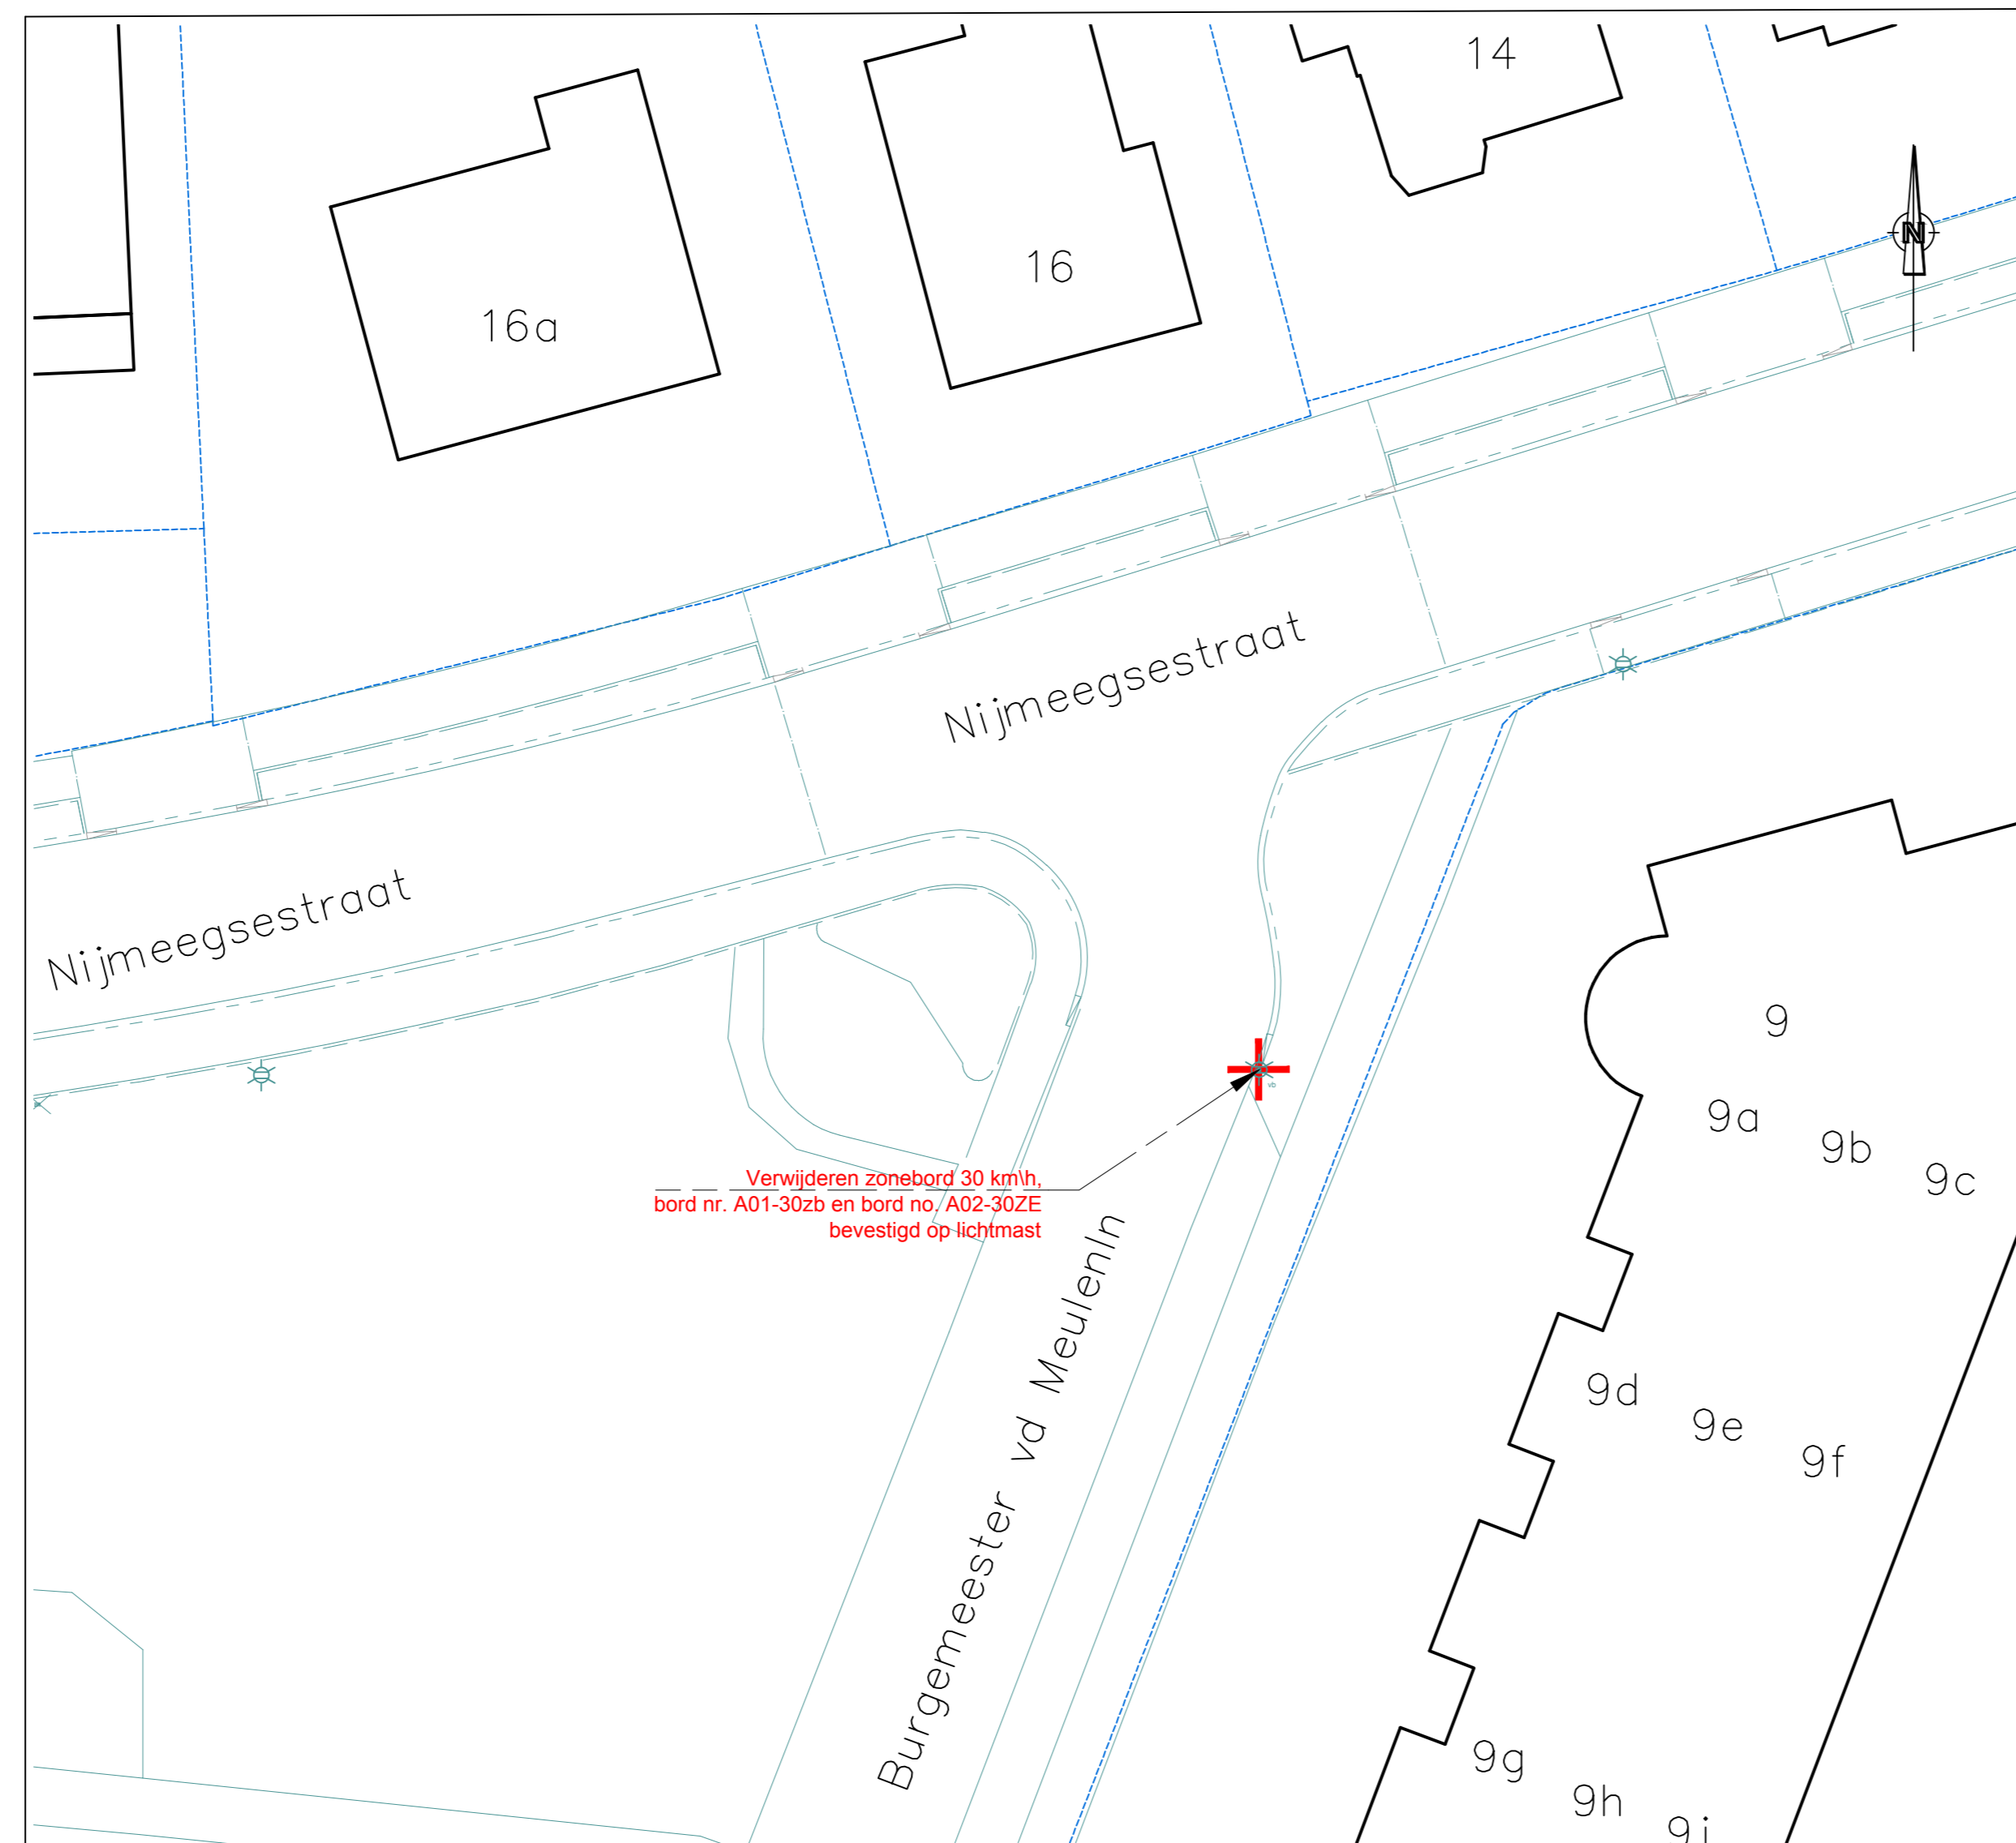



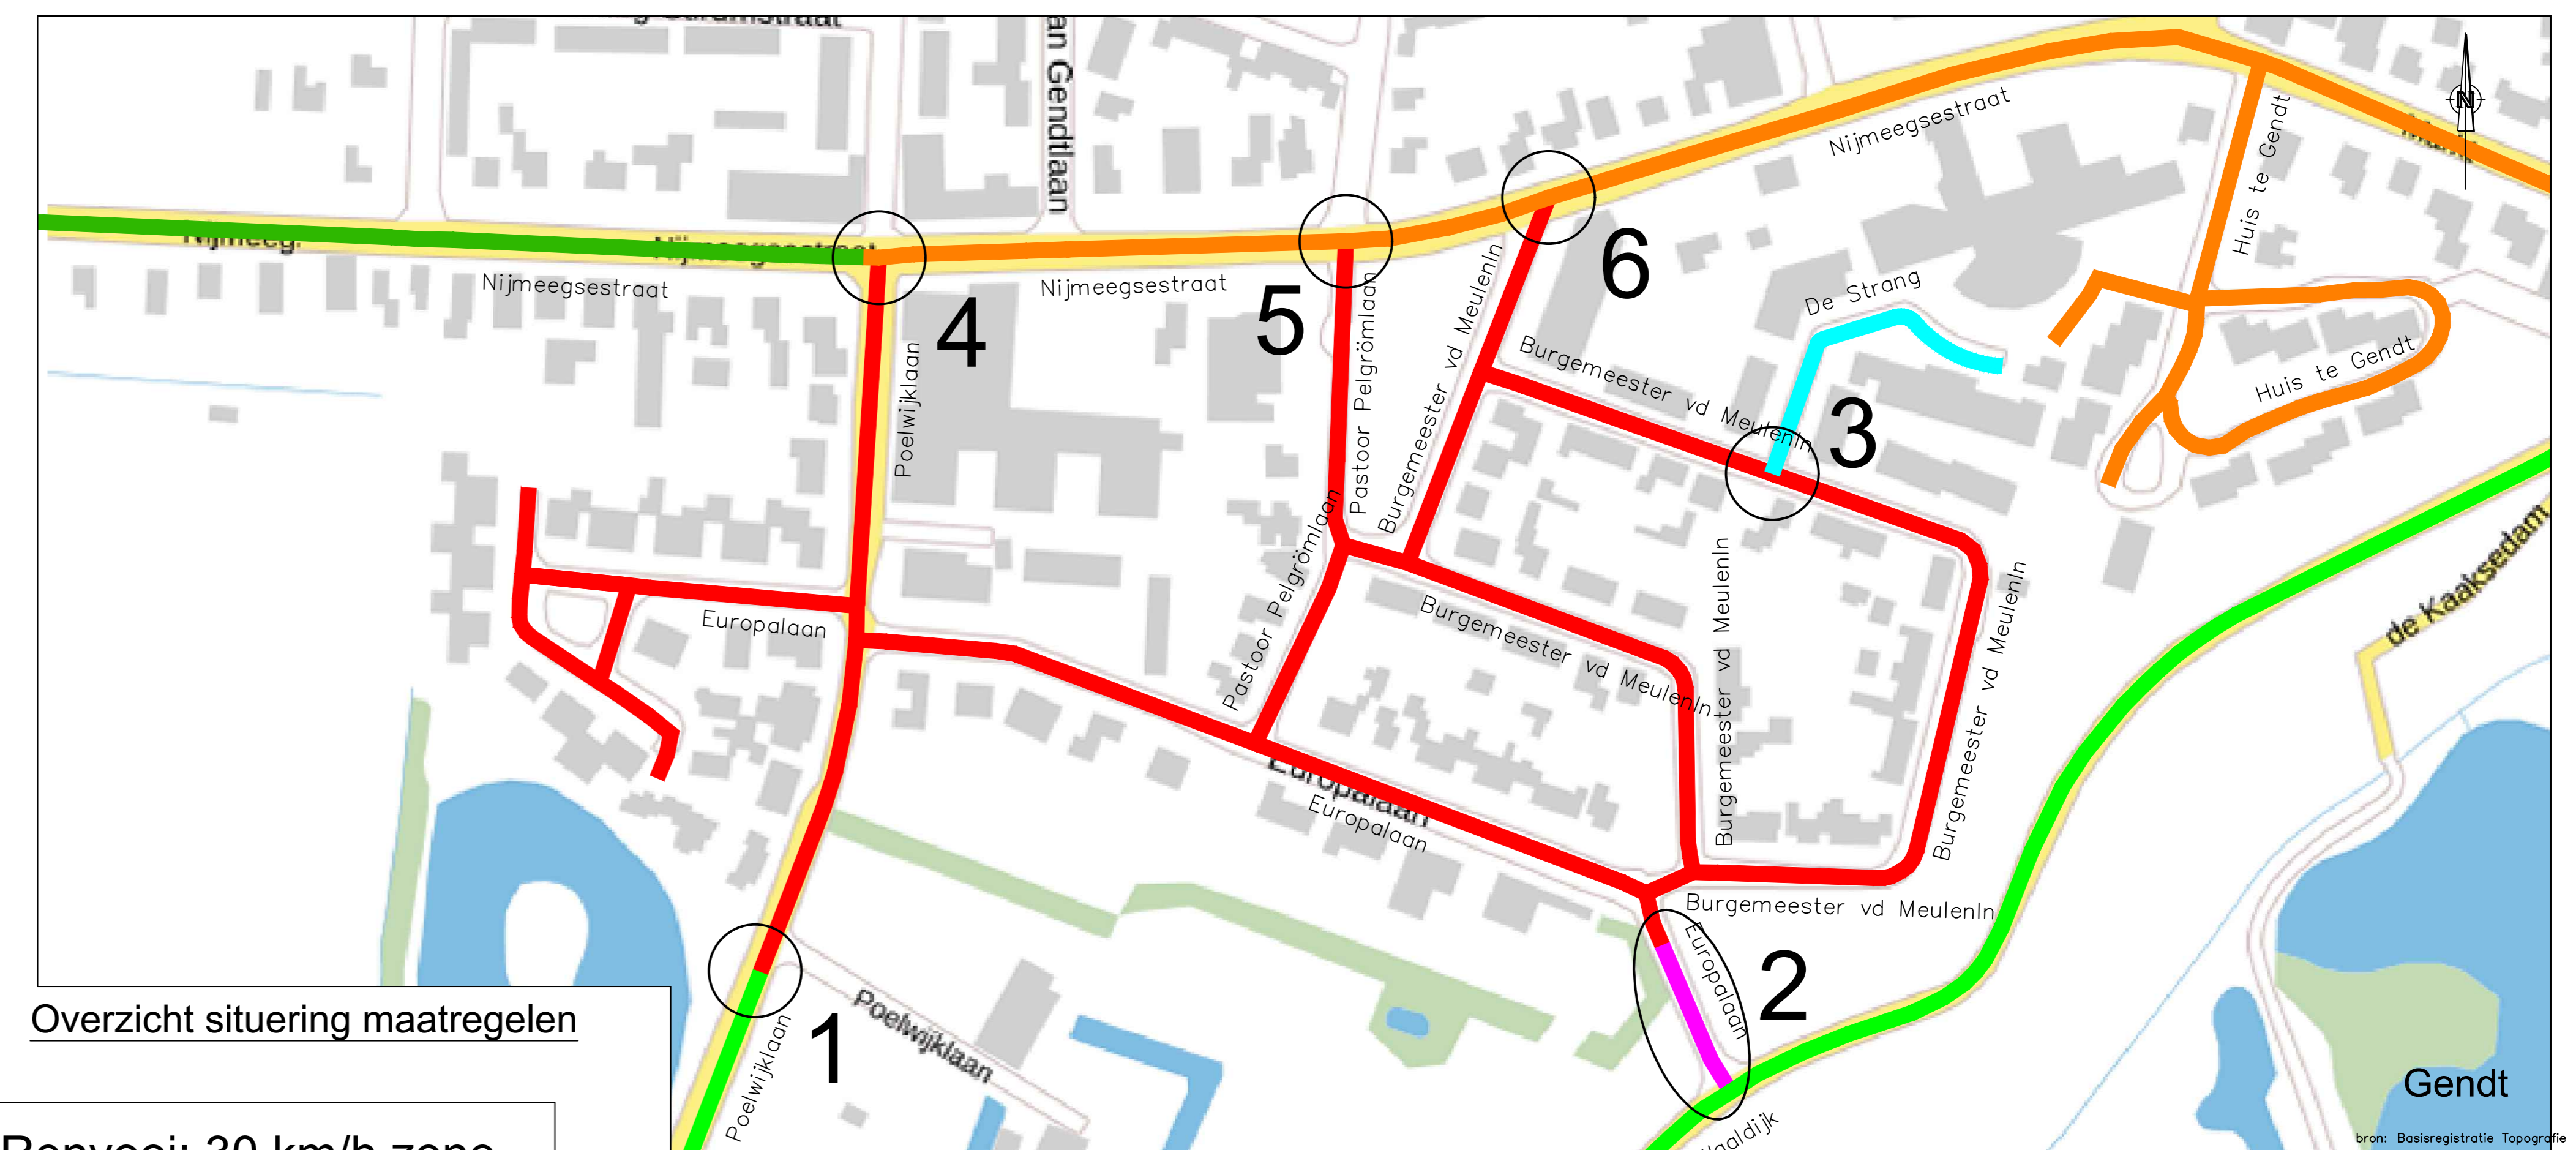





6. Wijzigen kruispunt Burgemeester vd Meulen - Nijmeegsestraat



Overzicht situering maatregelen

Renvooi: 30 km/h zone

-  Bord model. A 0130zb
-  30 km/h Zonemarkering

-  van 80 km/h naar 60 km/h
-  van 50 km/h naar 30 km/h
-  30 km/h
-  50 km/h
-  60 km/h
-  Woonerf - 15 km/h

Europalaan e.o. te Gendt
Verkeersbesluit 30 km/h-zone

Poortconstructies en verkeersmaatregelen

