

LEGENDA

- Bestaande situatie
- Toekomstige situatie
- Bestaande kadastrale grens
- Bestaande boom
- sk Bestaande straatkolk
- bk Bestaande brandkraan
- r Bestaande inspectieput
- Bouwinrit stelconplaten



Gemeente Breda

Bijlage bij besluit
Z2022-005551-V1

V&L


Tijdelijke bouwinrit Teteringsedijk– Mastbosstraat
Ontwikkelingscombinatie Heldenpark C.V.
de heer W. de Kruif
Contactpersoon:
BOOT organiserend ingenieursburo B.V.
De heer C. Schets
Tel. 06 82061959
Codenr. 620930 - 36063784

PROJECT : Breda, Teteringsedijk, Hero-locatie
 ONDERWERP : Bouwinrit



Veenendaal
 tel. 0318 - 52 76 00
<http://www.buroboot.nl>

Wijzigingen		Tekeninggegevens		Status
Datum	Get.			
		Documentsoort :	Tekening	<input checked="" type="checkbox"/> Concept
		Datum :	14 oktober 2022	<input type="checkbox"/> Definitief
		Tekenaar :	aou	<input type="checkbox"/> N.V.I.
		Gecontroleerd :	ri	<input type="checkbox"/> Voor uitvoering
		Schaal :	1:200	<input type="checkbox"/> Revisie
		Formaat :	A2	<input type="checkbox"/>
		Bestand :	K20-0581-101	
		Blad :	01	

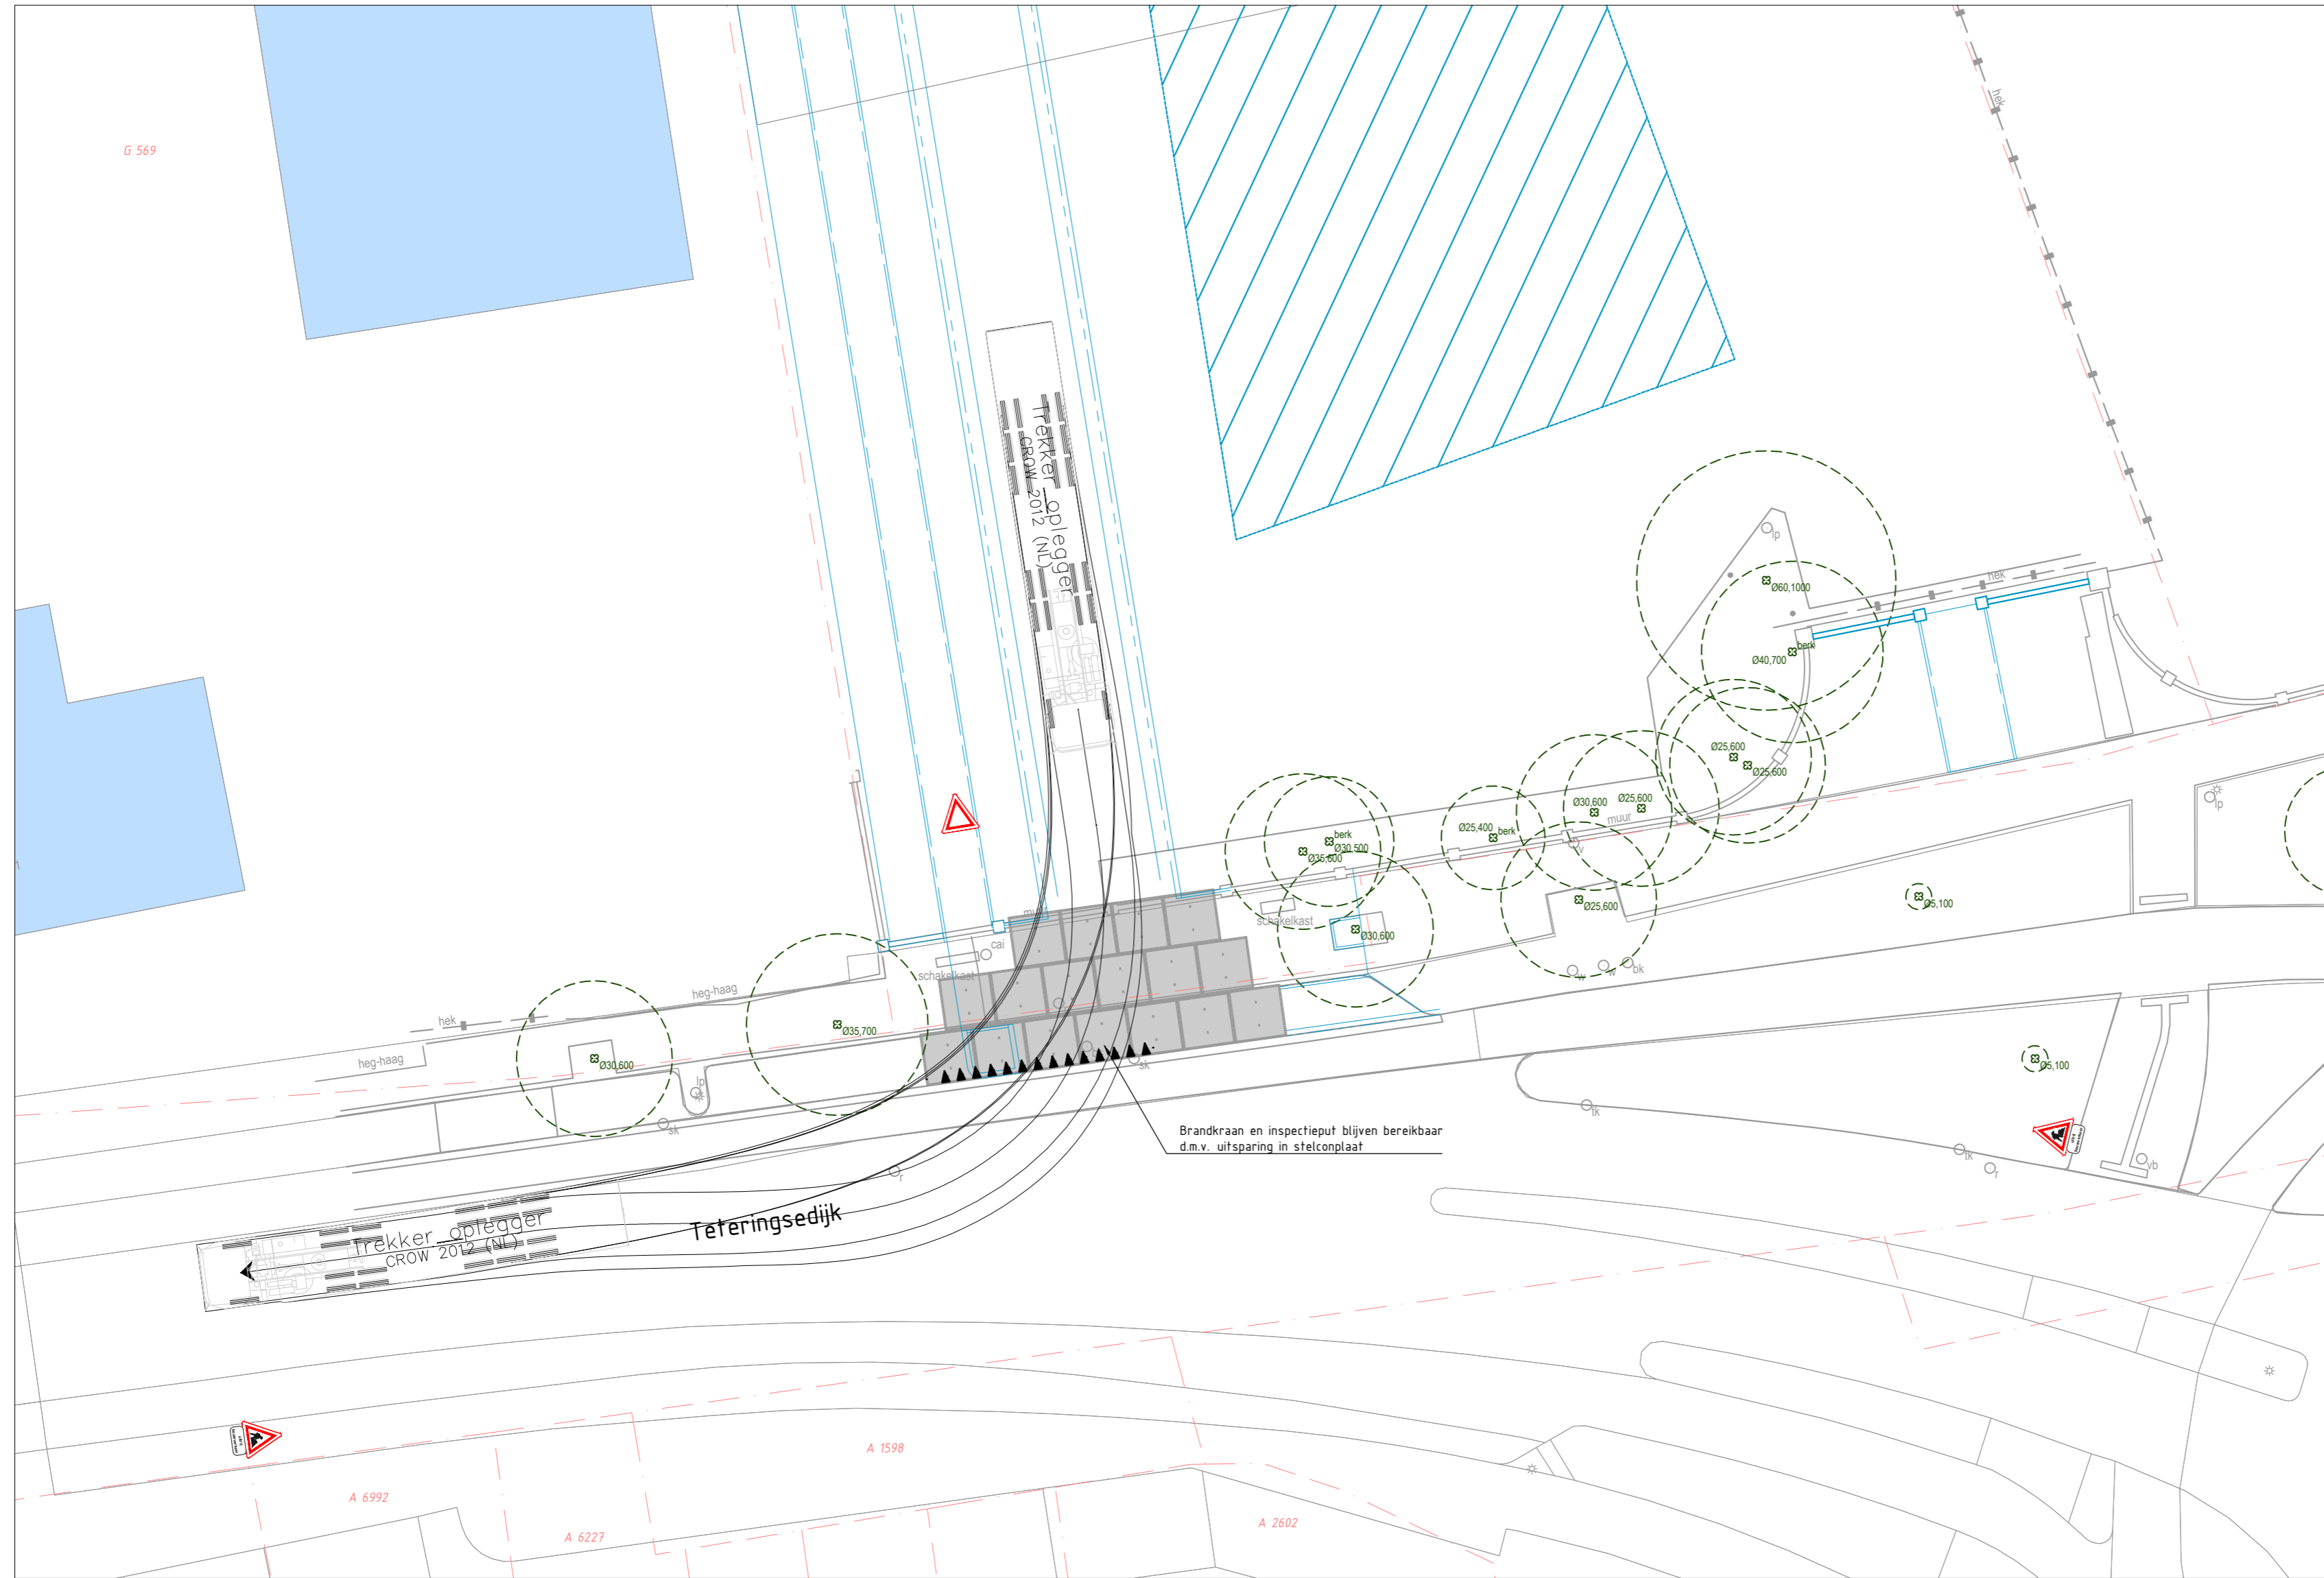


LEGENDA

- Bestaande situatie
- Toekomstige situatie
- Bestaande kadastrale grens
- Bestaande boom
- sk Bestaande straatkolk
- bk Bestaande brandkraan
- r Bestaande inspectieput
- Bouwinrit stelconplaten



Maatgevend voertuig

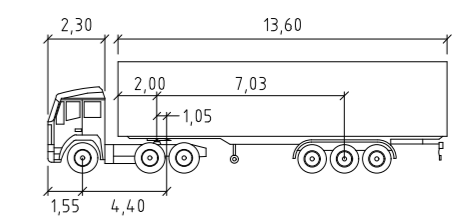

Trekker oplegger

	meters		
Tractor Width	: 2,60	Lock to Lock Time	: 6,0
Trailer Width	: 2,60	Steering Angle	: 22,6
Tractor Track	: 2,43	Articulating Angle	: 70,0
Trailer Track	: 2,43		

Opmerkingen

- Rijkurves uitgevoerd met voertuig snelheid 15km/u


PROJECT : Breda, Teteringsedijk, Hero-locatie
 ONDERWERP : Bouwinrit Inclusief rijkurve



Veenendaal
 tel. 0318 - 52 76 00
<http://www.buroboot.nl>

Wijzigingen		Tekeninggegevens		Status
Datum	Get.	Datum	Get.	
		Documentsoort	: Tekening	<input checked="" type="checkbox"/> Concept
		Datum	: 14 oktober 2022	<input type="checkbox"/> Definitief
		Tekenaar	: aou	<input type="checkbox"/> N.V.I.
		Gecontroleerd	: rri	<input type="checkbox"/> Voor uitvoering
		Schaal	: 1:200	<input type="checkbox"/> Revisie
		Formaat	: A2	<input type="checkbox"/>
		Bestand	: K20-0581-101	
		Blad	: 02	

V&L

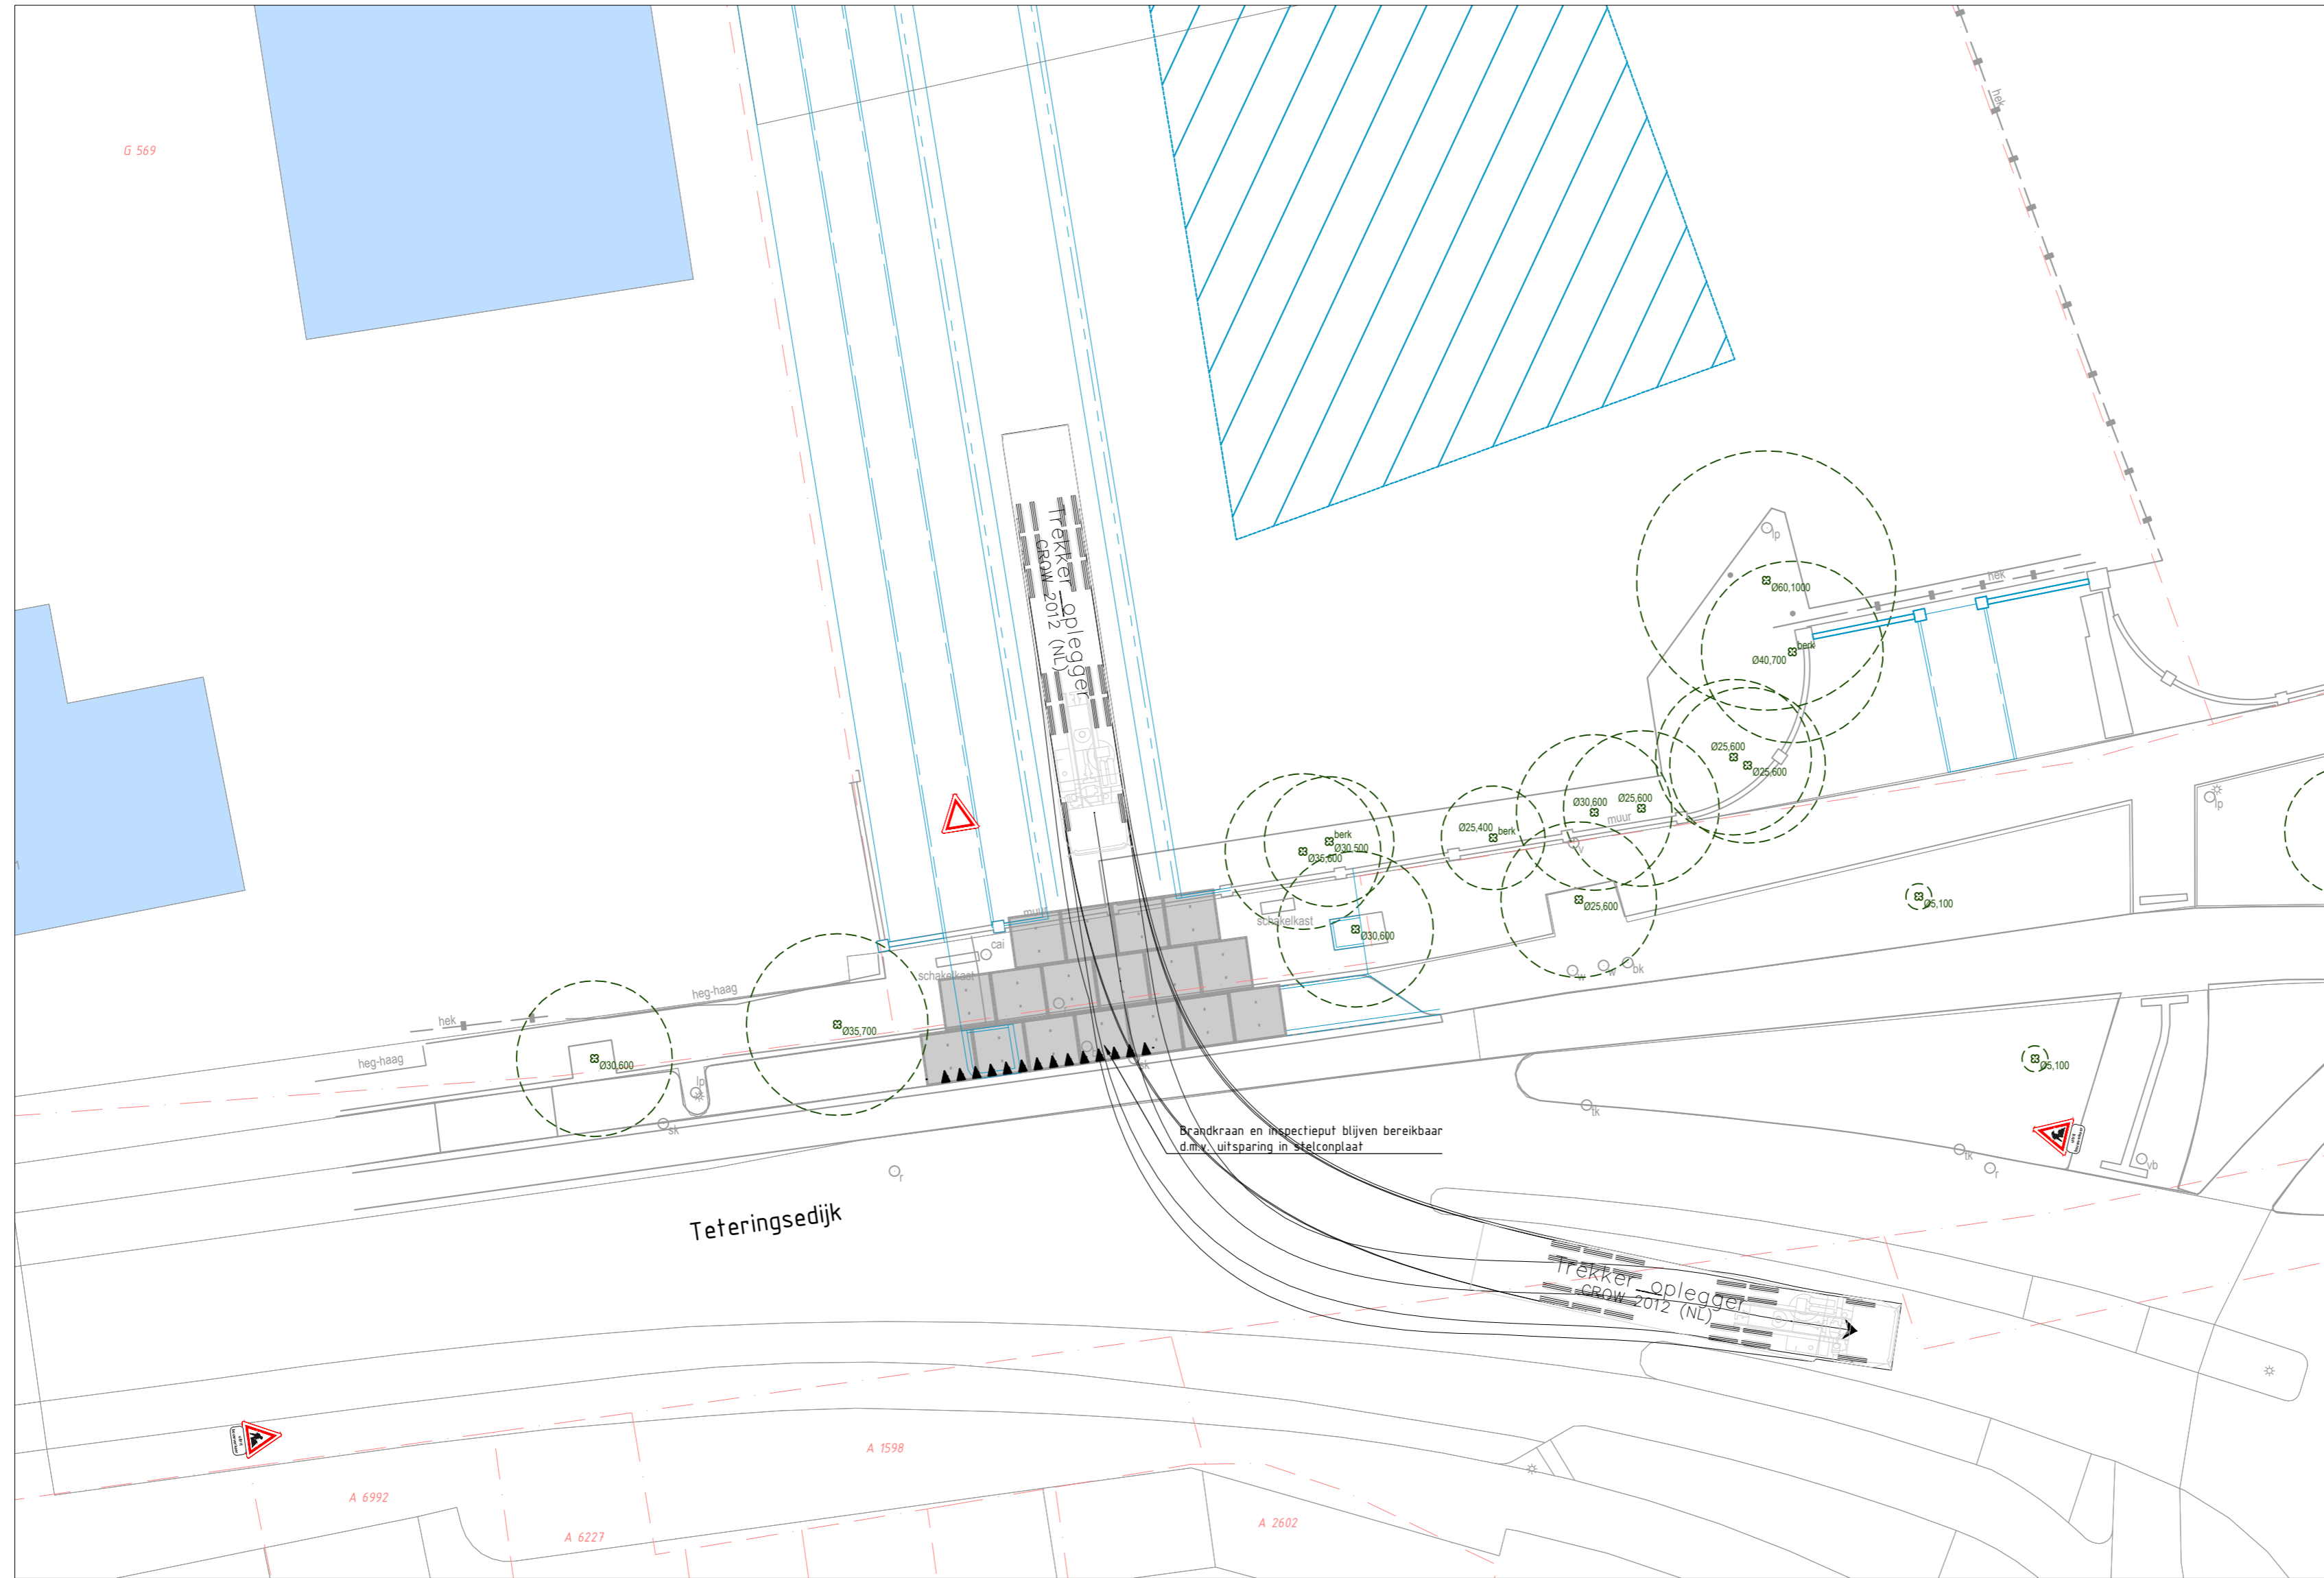


LEGENDA

- Bestaande situatie
- Toekomstige situatie
- - - Bestaande kadastrale grens
- ⊙ Bestaande boom
- ⊙sk Bestaande straatkolk
- ⊙bk Bestaande brandkraan
- ⊙r Bestaande inspectieput
- Bouwinrit stelconplaten



Maatgevend voertuig

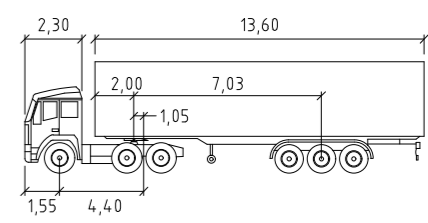

Trekker oplegger

	meters		
Tractor Width	: 2,60	Lock to Lock Time	: 6,0
Trailer Width	: 2,60	Steering Angle	: 22,6
Tractor Track	: 2,43	Articulating Angle	: 70,0
Trailer Track	: 2,43		

Opmerkingen

- Rijkurves uitgevoerd met voertuig snelheid 15km/u


PROJECT : Breda, Teteringsedijk, Hero-locatie
 ONDERWERP : Bouwinrit Inclusief rijkurve



Veenendaal
 tel. 0318 - 52 76 00
 http://www.buroboot.nl

Wijzigingen		Tekeninggegevens		Status
Datum	Get.	Documentsoort		
		Tekening		<input checked="" type="checkbox"/> Concept
		Datum	14 oktober 2022	<input type="checkbox"/> Definitief
		Tekenaar	ao	<input type="checkbox"/> N.V.I.
		Gecontroleerd	ri	<input type="checkbox"/> Voor uitvoering
		Schaal	1:200	<input type="checkbox"/> Revisie
		Formaat	A2	<input type="checkbox"/>
		Bestand	K20-0581-101	
		Blad	02	

V&L

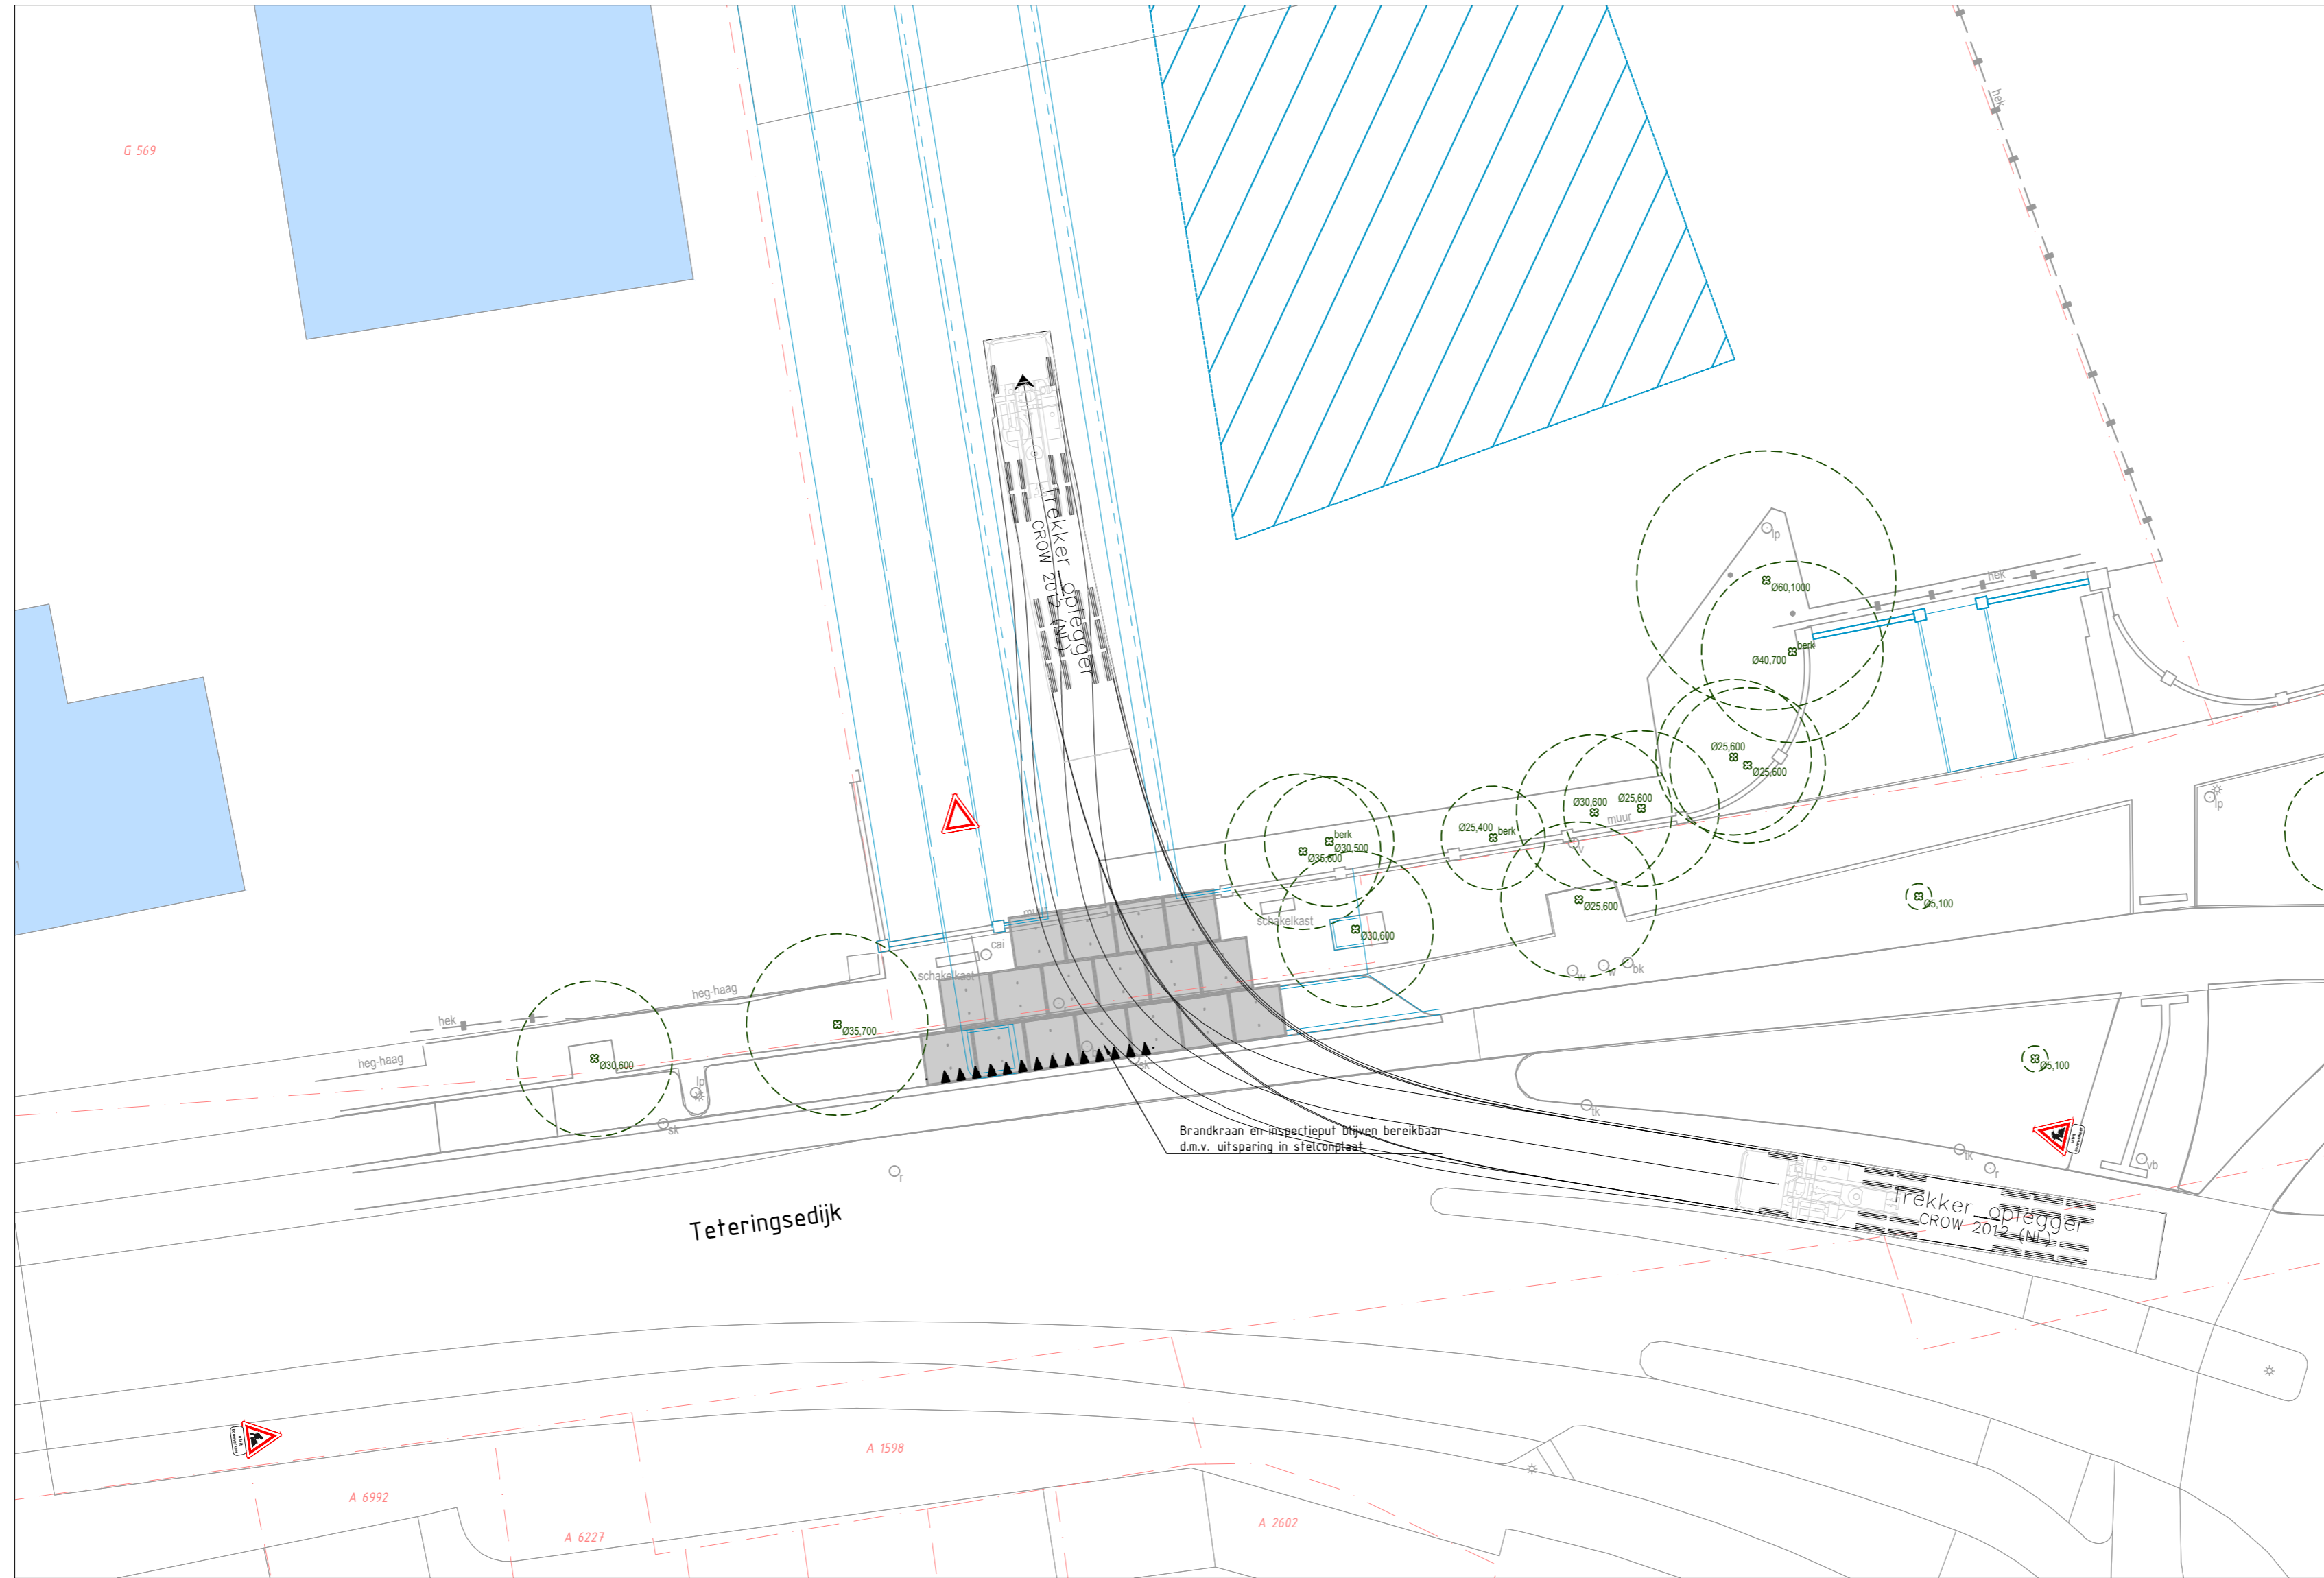


LEGENDA

- Bestaande situatie
- Toekomstige situatie
- Bestaande kadastrale grens
- Bestaande boom
- Bestaande straatkolk
- Bestaande brandkraan
- Bestaande inspectieput
- Bouwinrit stelconplaten



Maatgevend voertuig

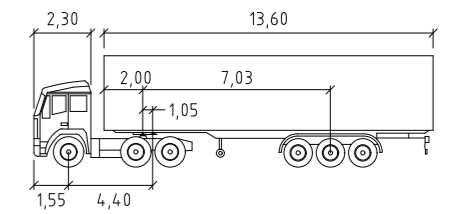

Trekker oplegger

	meters		
Tractor Width	: 2,60	Lock to Lock Time	: 6,0
Trailer Width	: 2,60	Steering Angle	: 22,6
Tractor Track	: 2,43	Articulating Angle	: 70,0
Trailer Track	: 2,43		

Opmerkingen

- Rijkurves uitgevoerd met voertuig snelheid 15km/u

PROJECT : Breda, Teteringsedijk, Hero-locatie
 ONDERWERP : Bouwinrit Inclusief rijkurve



Veenendaal
 tel. 0318 - 52 76 00
<http://www.buroboot.nl>

Wijzigingen
 Datum Get.

Tekeninggegevens

Documentsoort	: Tekening	Status	<input checked="" type="checkbox"/> Concept
Datum	: 14 oktober 2022		<input type="checkbox"/> Definitief
Tekenaar	: aou		<input type="checkbox"/> N.V.I.
Gecontroleerd	: ri		<input type="checkbox"/> Voor uitvoering
Schaal	: 1:200		<input type="checkbox"/> Revisie
Formaat	: A2		<input type="checkbox"/>
Bestand	: K20-0581-101		
Blad	: 02		

V&L