



- LEGENDA :**
- te verwijderen verkeersbord
 - te plaatsen verkeersbord
 - te handhaven verkeersbord

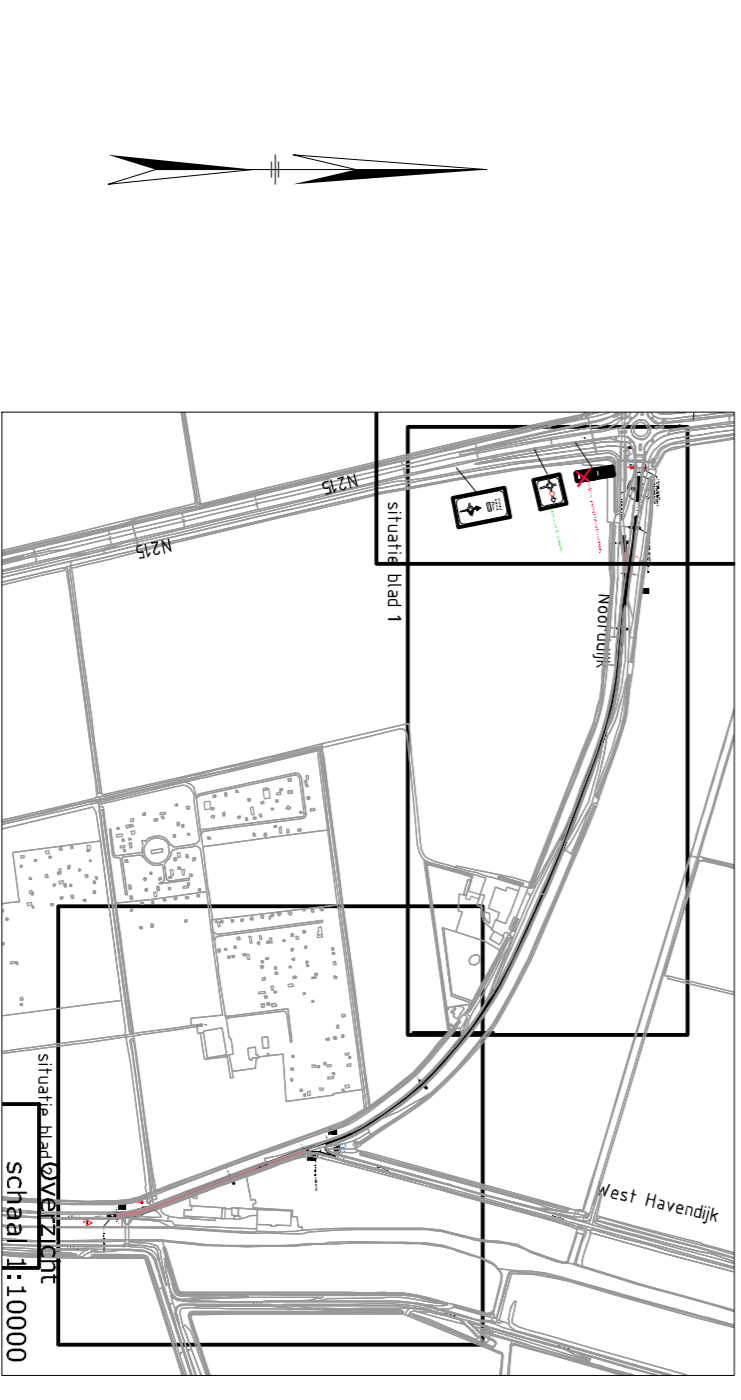

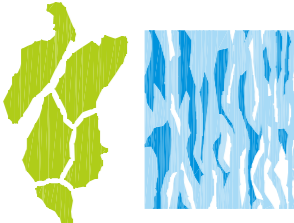

DV MAATREGELEN 2022 NOORDDIJK (G0460)
 MIDDELHARNIS - MELISSANT
 INRICHTING NOORDDIJK
 Versie : 14-8-2023
 Schaal : 1:50 1:1000 1:10000
 Project : -
 Blad 2 van 3
 Geden : -
 Formaat : A1
 Behoort bij : -
 Referentie : 22800A17
 Auteur : marie

Handelsweg 100 Postbus 4103 2980 GC RIDDERKERK
 tel. 088 - 974 30 00 fax 088 - 974 30 01 www.waard.nl info@waard.nl