


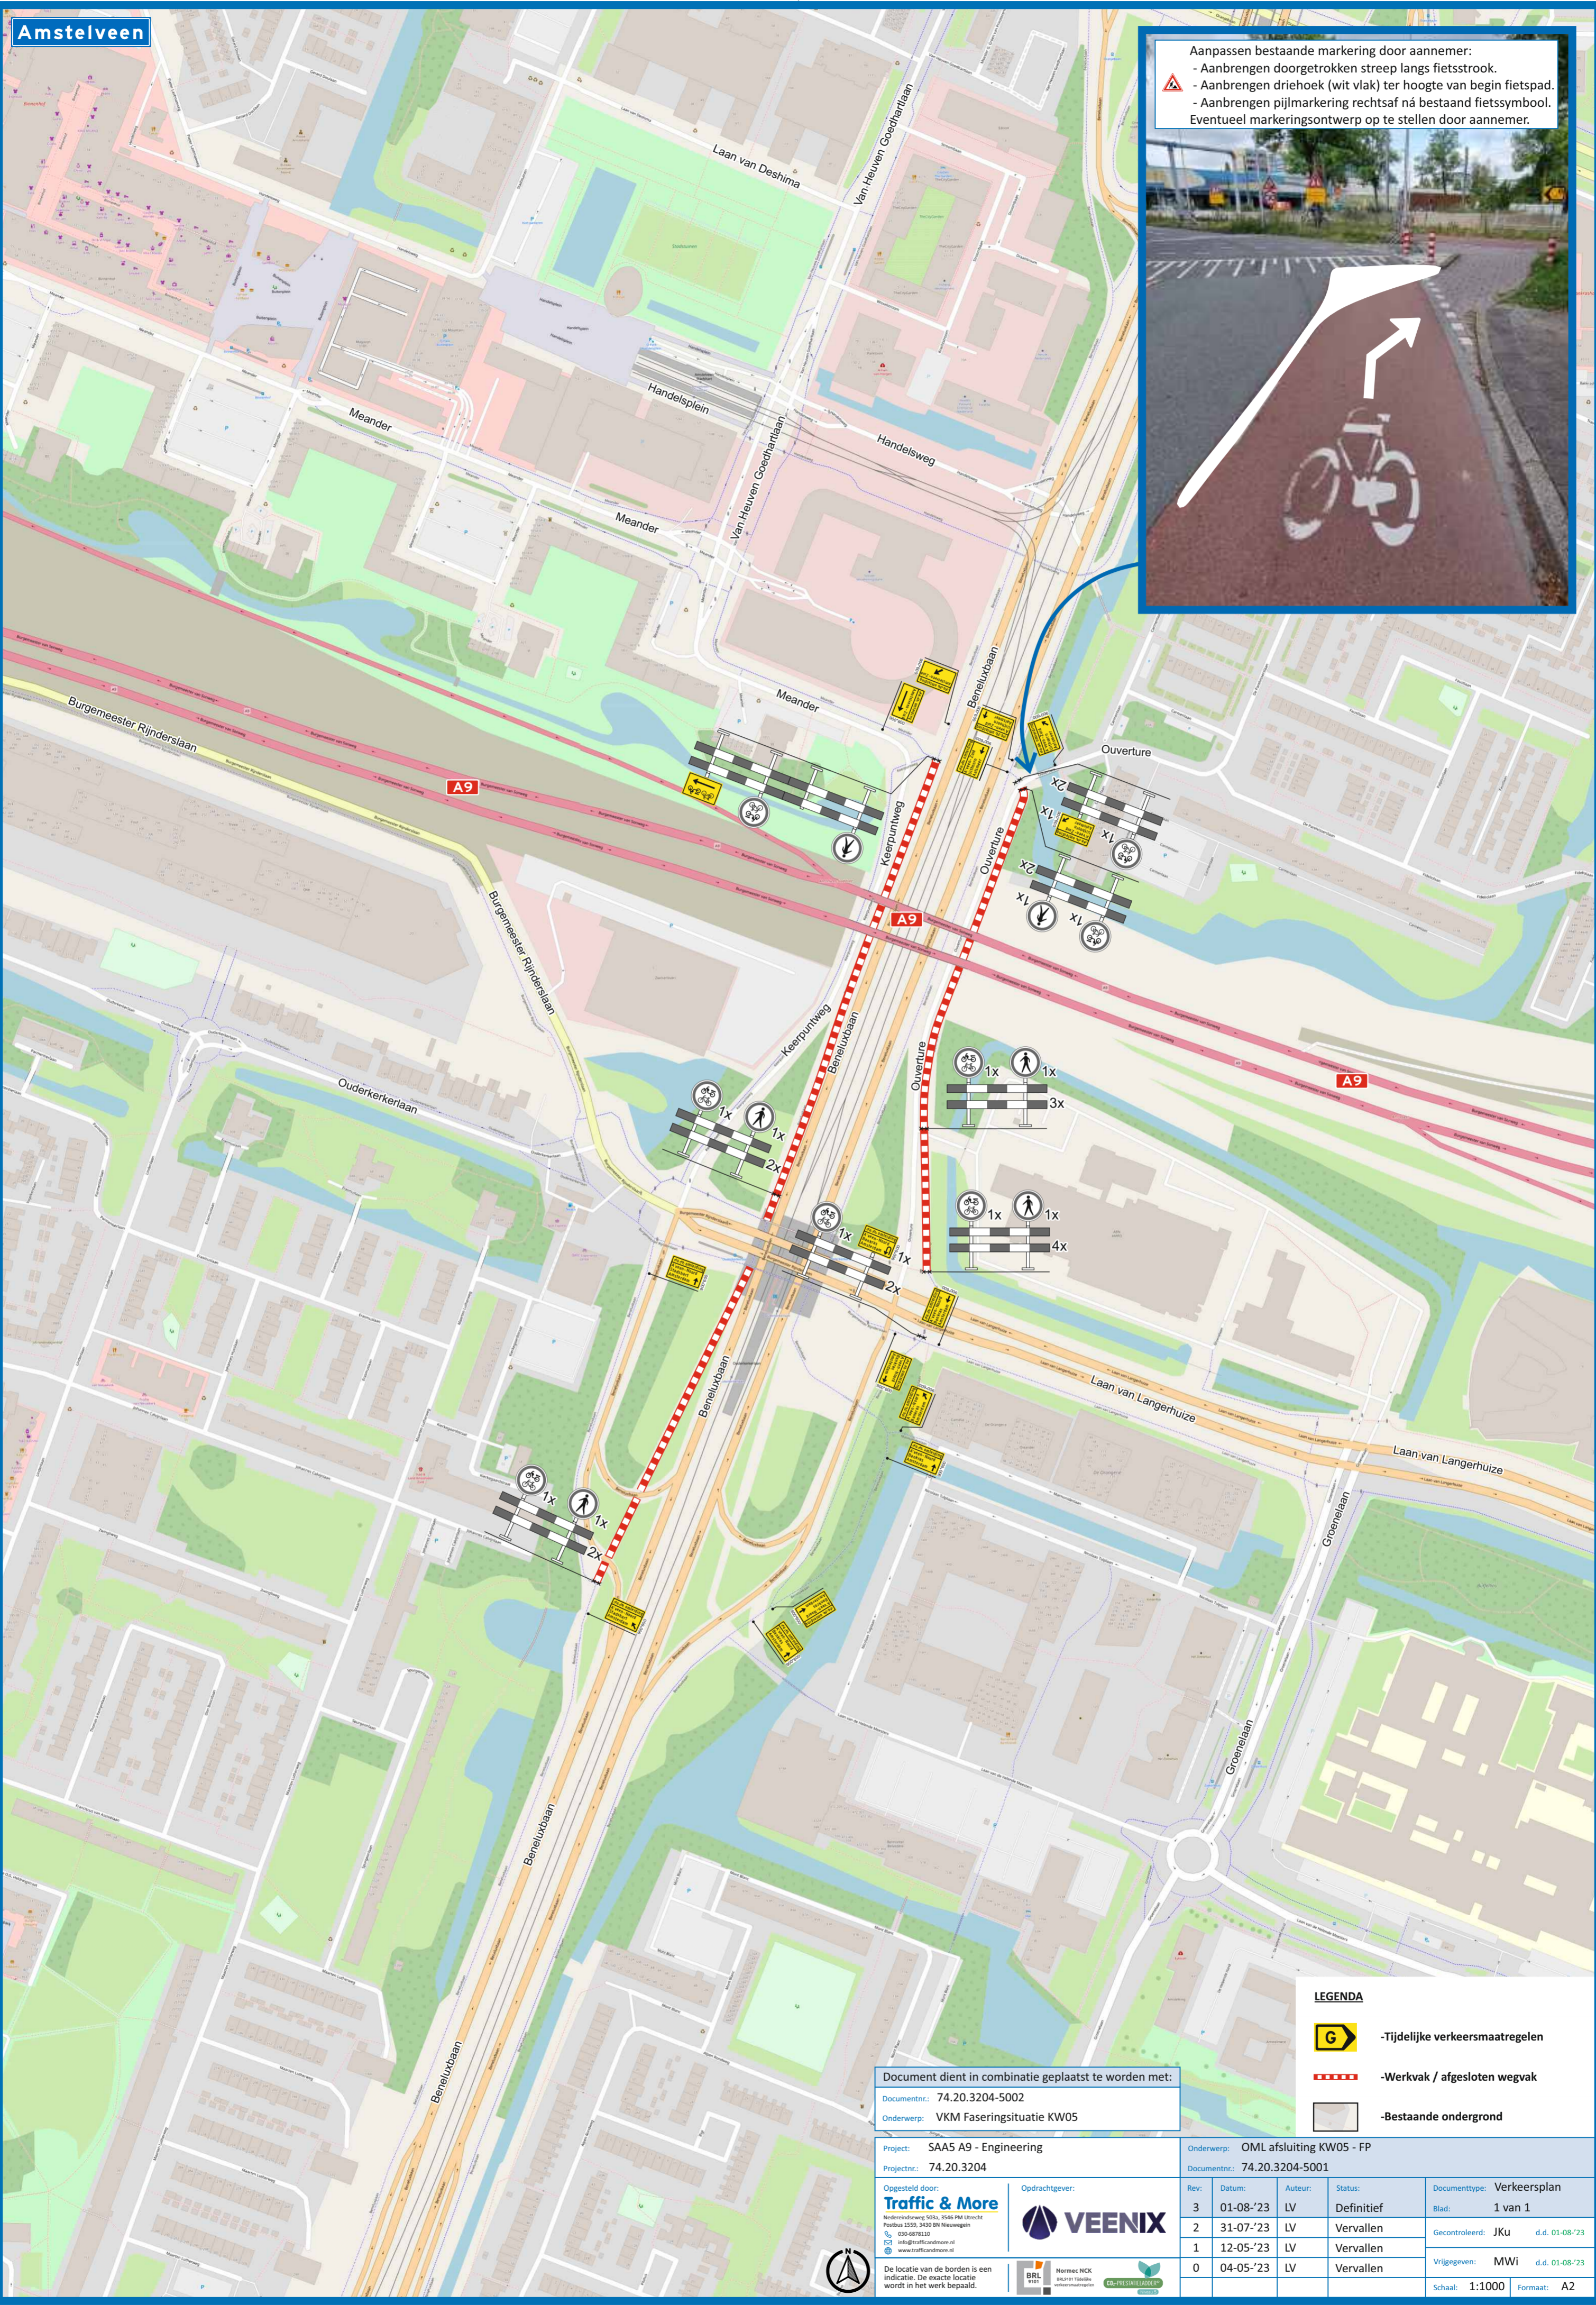

Aanpassen bestaande marking door aannemer:
 - Aanbrengen doorgetrokken streep langs fietsstrook.
 - Aanbrengen driehoek (wit vlak) ter hoogte van begin fietspad.
 - Aanbrengen pijlmarkering rechtsaf na bestaand fietssymbool.
 Eventueel markeringsontwerp op te stellen door aannemer.



- LEGENDA**
- Tijdelijke verkeersmaatregelen
 - Werkvak / afgesloten wegvak
 - Bestaande ondergrond

Document dient in combinatie geplaatst te worden met:
 Documentnr: 74.20.3204-5002
 Onderwerp: VKM Faseringsituatie KW05

Project: SAA5 A9 - Engineering
 Projectnr: 74.20.3204

Onderwerp: OML afsluiting KW05 - FP
 Documentnr: 74.20.3204-5001

Opgesteld door:
Traffic & More
 Nederslootweg 503a, 3546 PM Utrecht
 Postbus 12550, 3430 BK Nieuwegein
 030 6878130
 info@trafficanndmore.nl
 www.trafficanndmore.nl

| Rev. | Datum | Auteur | Status | Documenttype |
|------|-----------|--------|------------|-----------------------------------|
| 3 | 01-08-'23 | LV | Definitief | Verkeersplan |
| 2 | 31-07-'23 | LV | Vervallen | Blad: 1 van 1 |
| 1 | 12-05-'23 | LV | Vervallen | Gecontroleerd: JKU d.d. 01-08-'23 |
| 0 | 04-05-'23 | LV | Vervallen | Vrijgegeven: MWi d.d. 01-08-'23 |

Schaal: 1:1000 Formaat: A2



Opdrachtgever:
VEENIX



De locatie van de borden is een indicatie. De exacte locatie wordt in het werk bepaald.



