




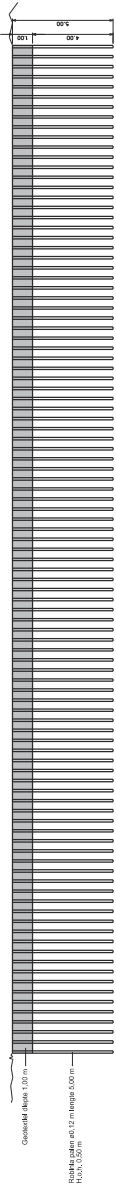


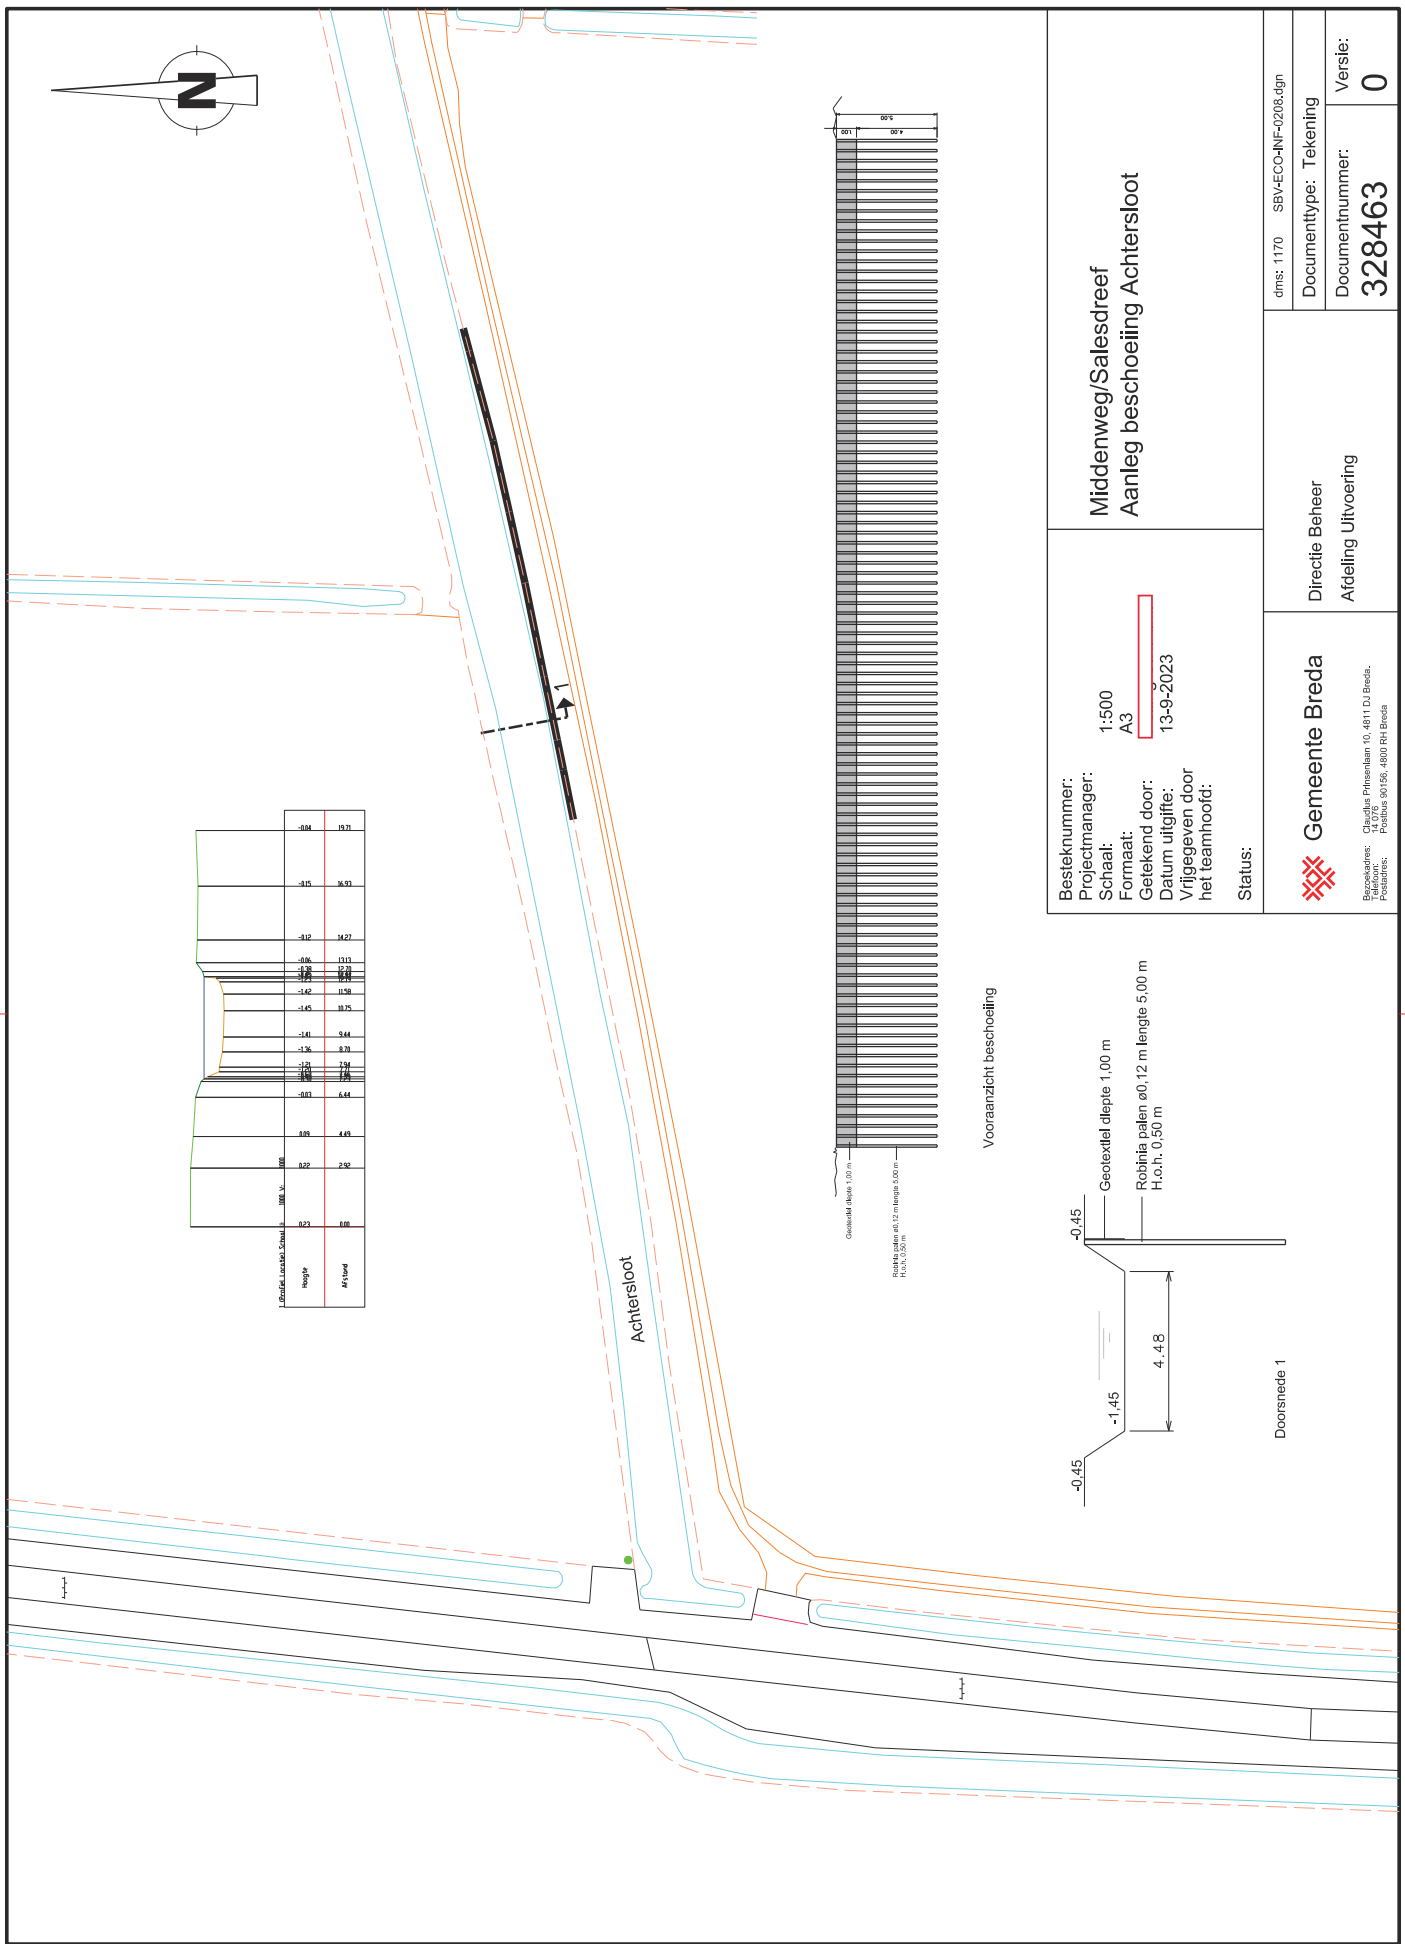

Vooranzicht beschoeiing

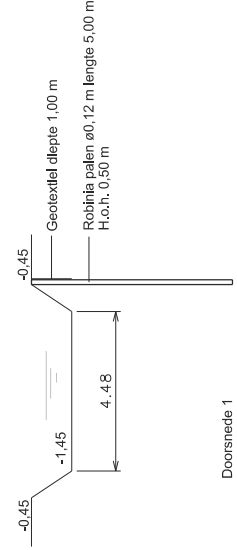

Doorsnede 1

<b>Besteknummer:</b> Projectmanager: Schaal: Getekend door: Datum uitgifte: Vrijgegeven door het teamhoofd: Status:	1:500 A3 <div style="border: 1px solid red; width: 50px; height: 15px; display: inline-block;"></div> 13-9-2023	<b>Middenweg/Salesdreef</b> <b>Aanleg beschoeiing Achtersloot</b>	dims: 1170 SBI/ECC-NF-0208.dgn
			Documenttype: Tekening Documentnummer: <b>328463</b> Versie: <b>0</b>
<b>Gemeente Breda</b> <small>         Burgemeester: Claudius Prinsenlaan 10, 4811 DJ Breda,          Postadres: Postbus 90156, 4800 RH Breda       </small>		Directie Beheer Afdeling Uitvoering	