


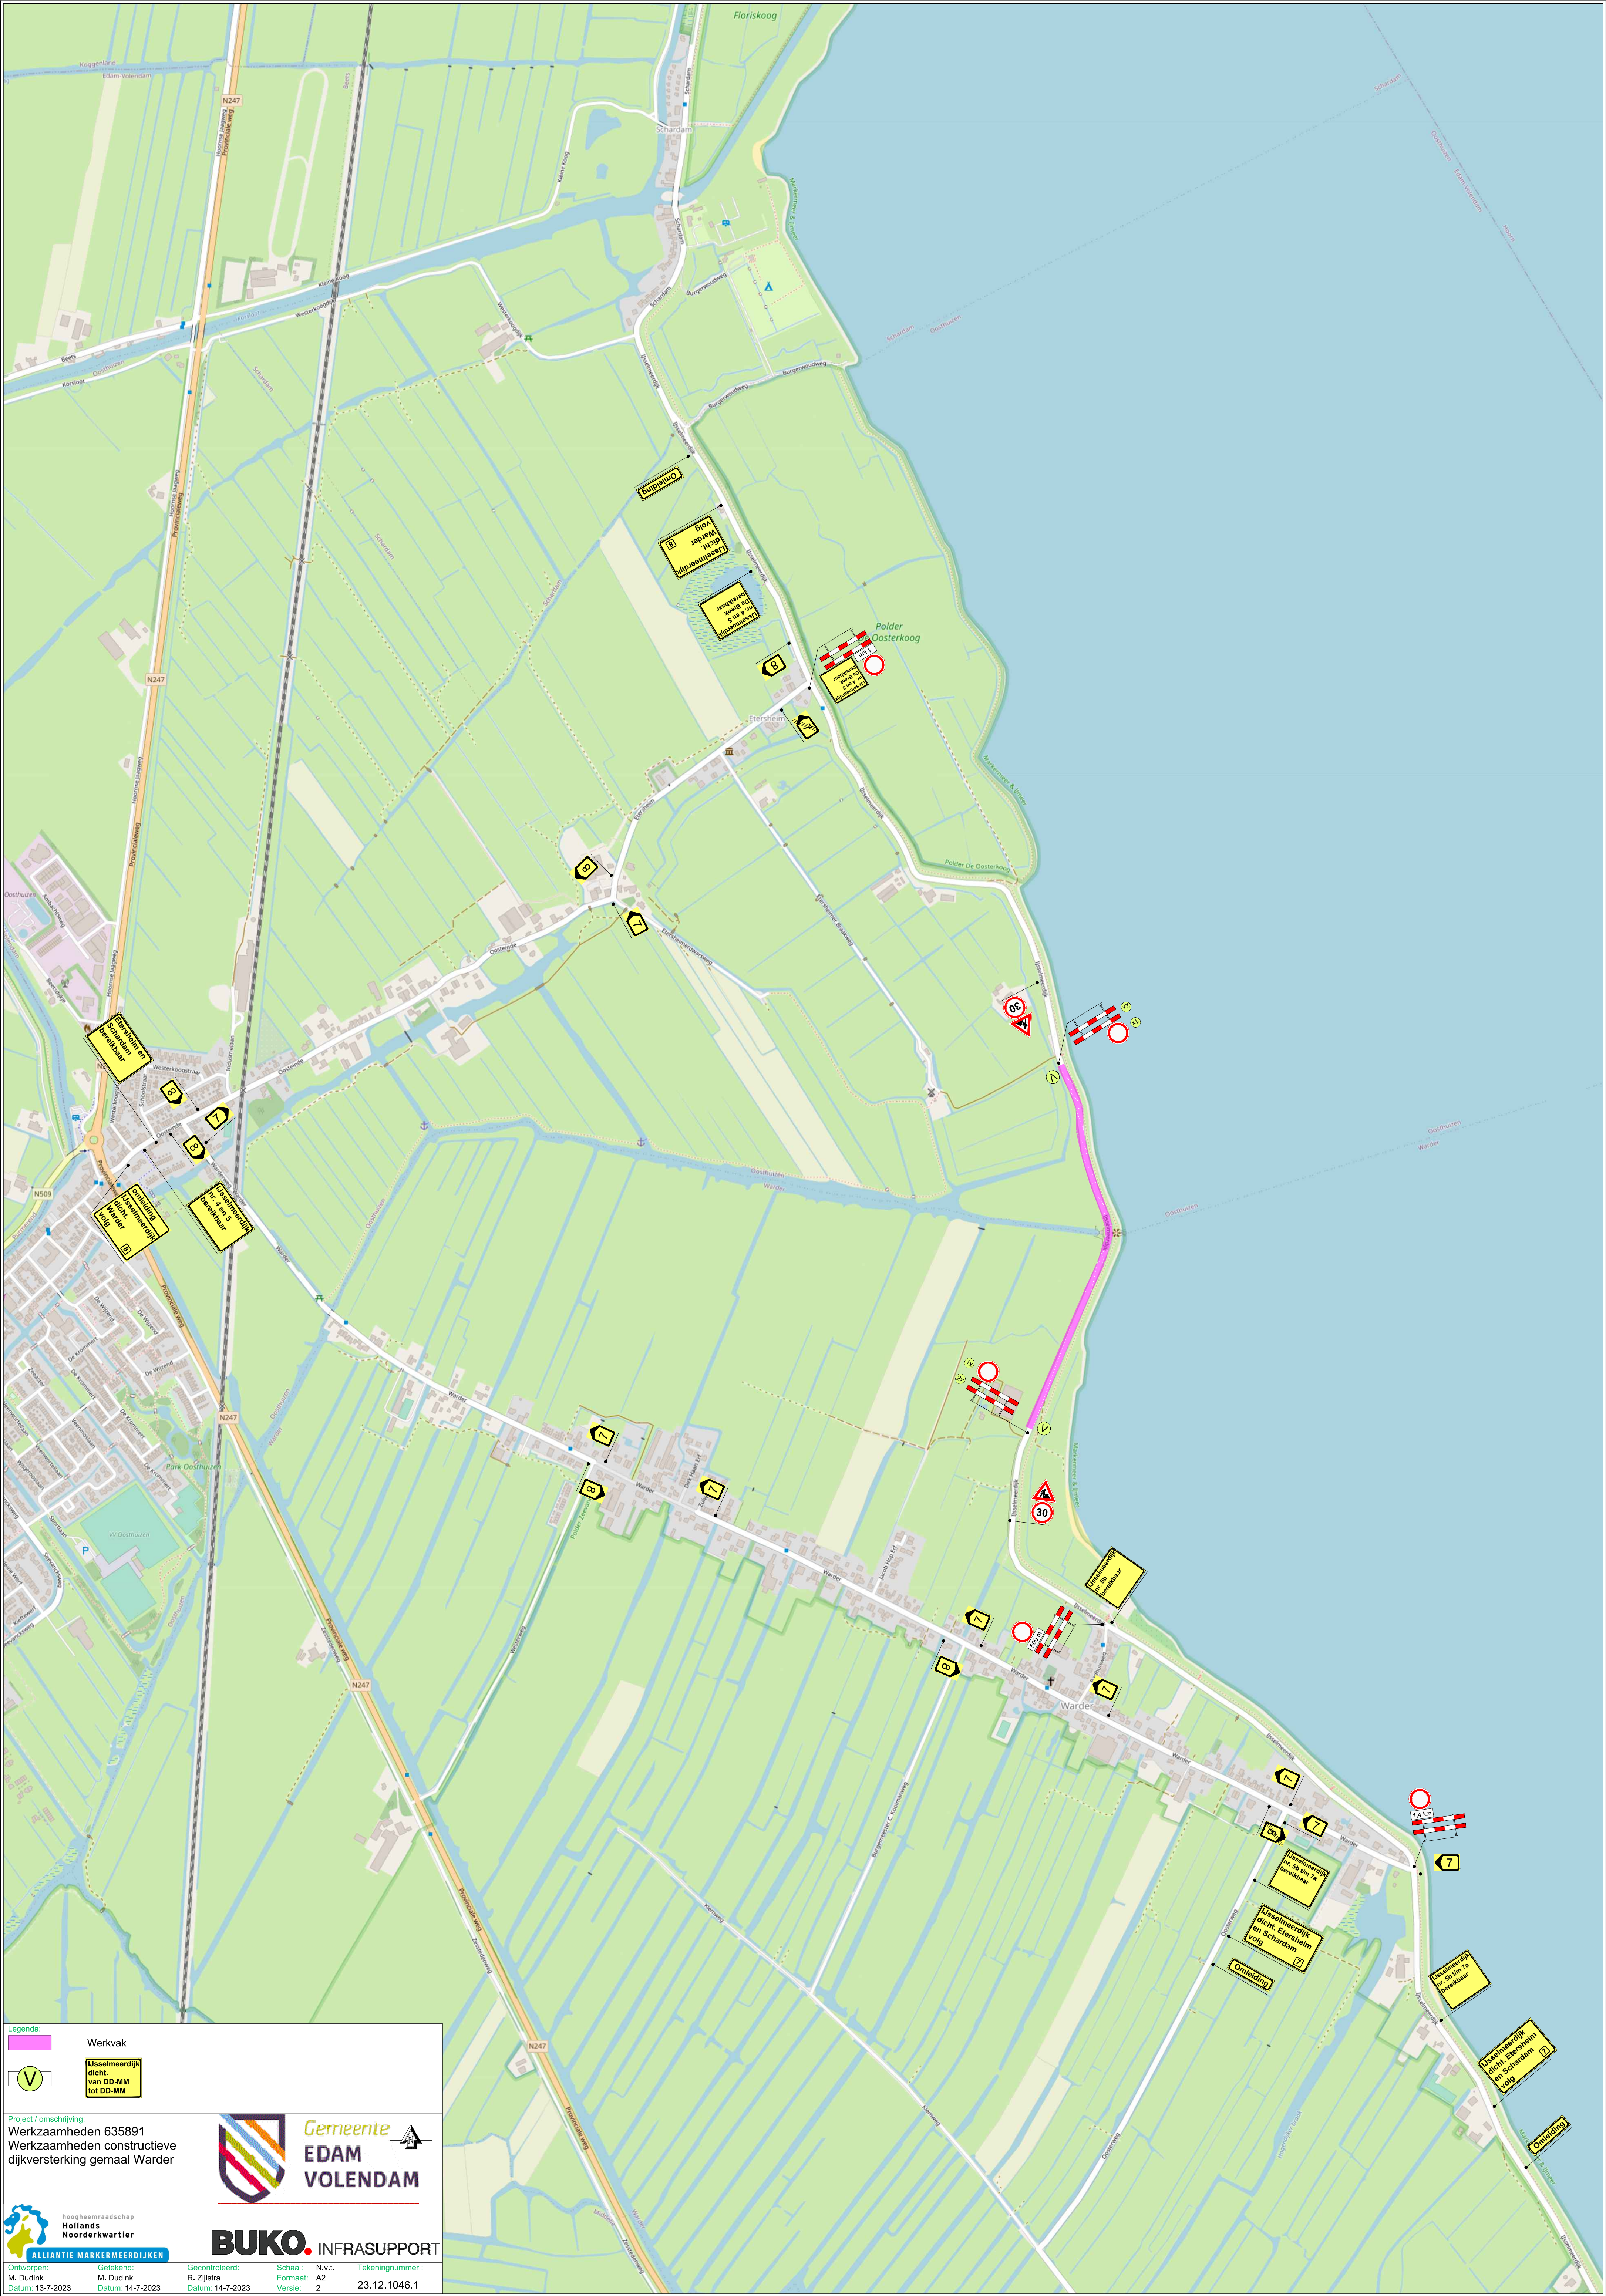

Legenda:

- Werkvak
- Uitsluitend dicht van DD-MM tot DD-MM

Project / omschrijving:
Werkzaamheden 635891
Werkzaamheden constructieve dijkversterking gemaal Wardeer

**Gemeente
EDAM
VOLENDAM**

ALLIANTIE MARKERMEERDIJKEN

BUKO. INFRASUPPORT

Ontworpen: M. Dudink
Getekend: M. Dudink
Datum: 13-7-2023

Gecontroleerd: R. Zijlstra
Datum: 14-7-2023

Schaal: N.v.l.
Formaat: A2
Versie: 2

Tekeningnummer: 23.12.1046.1