


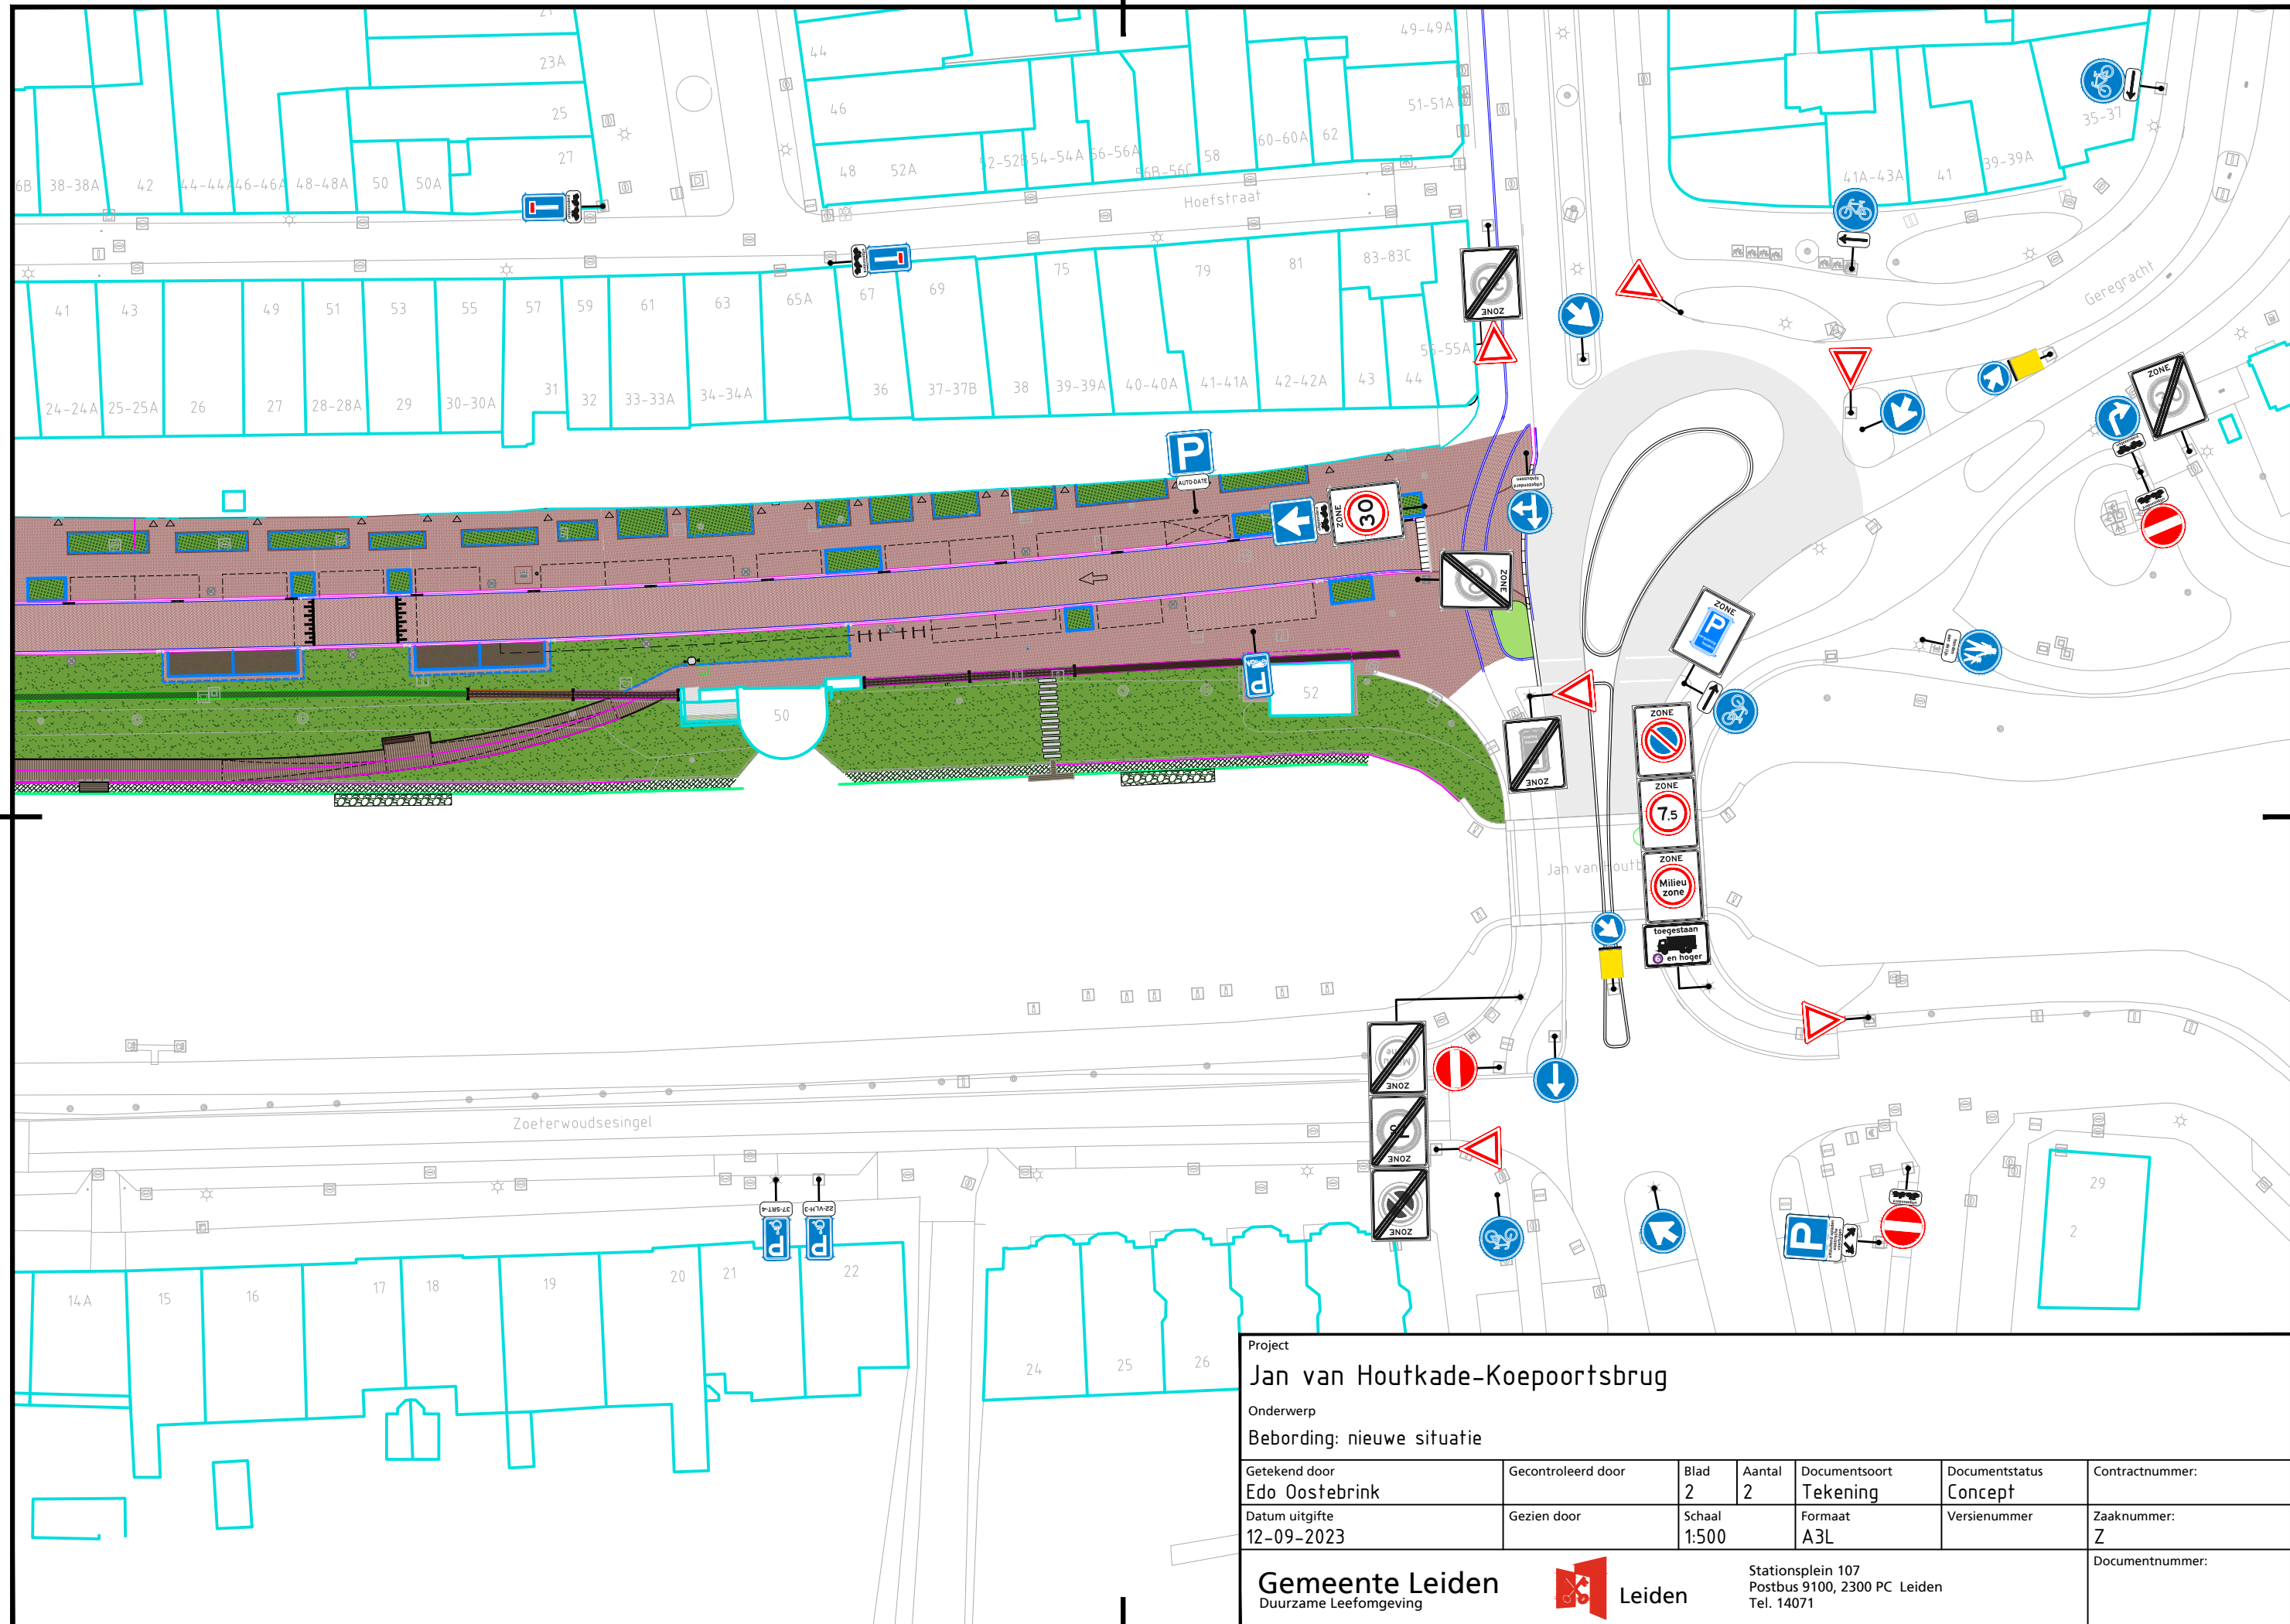

Project						
Jan van Houtkade-Koepoortsbrug						
Onderwerp						
Bebording: nieuwe situatie						
Getekend door	Gecontroleerd door	Blad	Aantal	Documentsoort	Documentstatus	Contractnummer:
Edo Oostebrink		2	2	Tekening	Concept	
Datum uitgifte	Gezien door	Schaal		Formaat	Versienummer	Zaaknummer:
12-09-2023		1:500		A3L		Z
Gemeente Leiden				Stationsplein 107		Documentnummer:
Duurzame Leefomgeving				Postbus 9100, 2300 PC Leiden		
				Tel. 14071		