


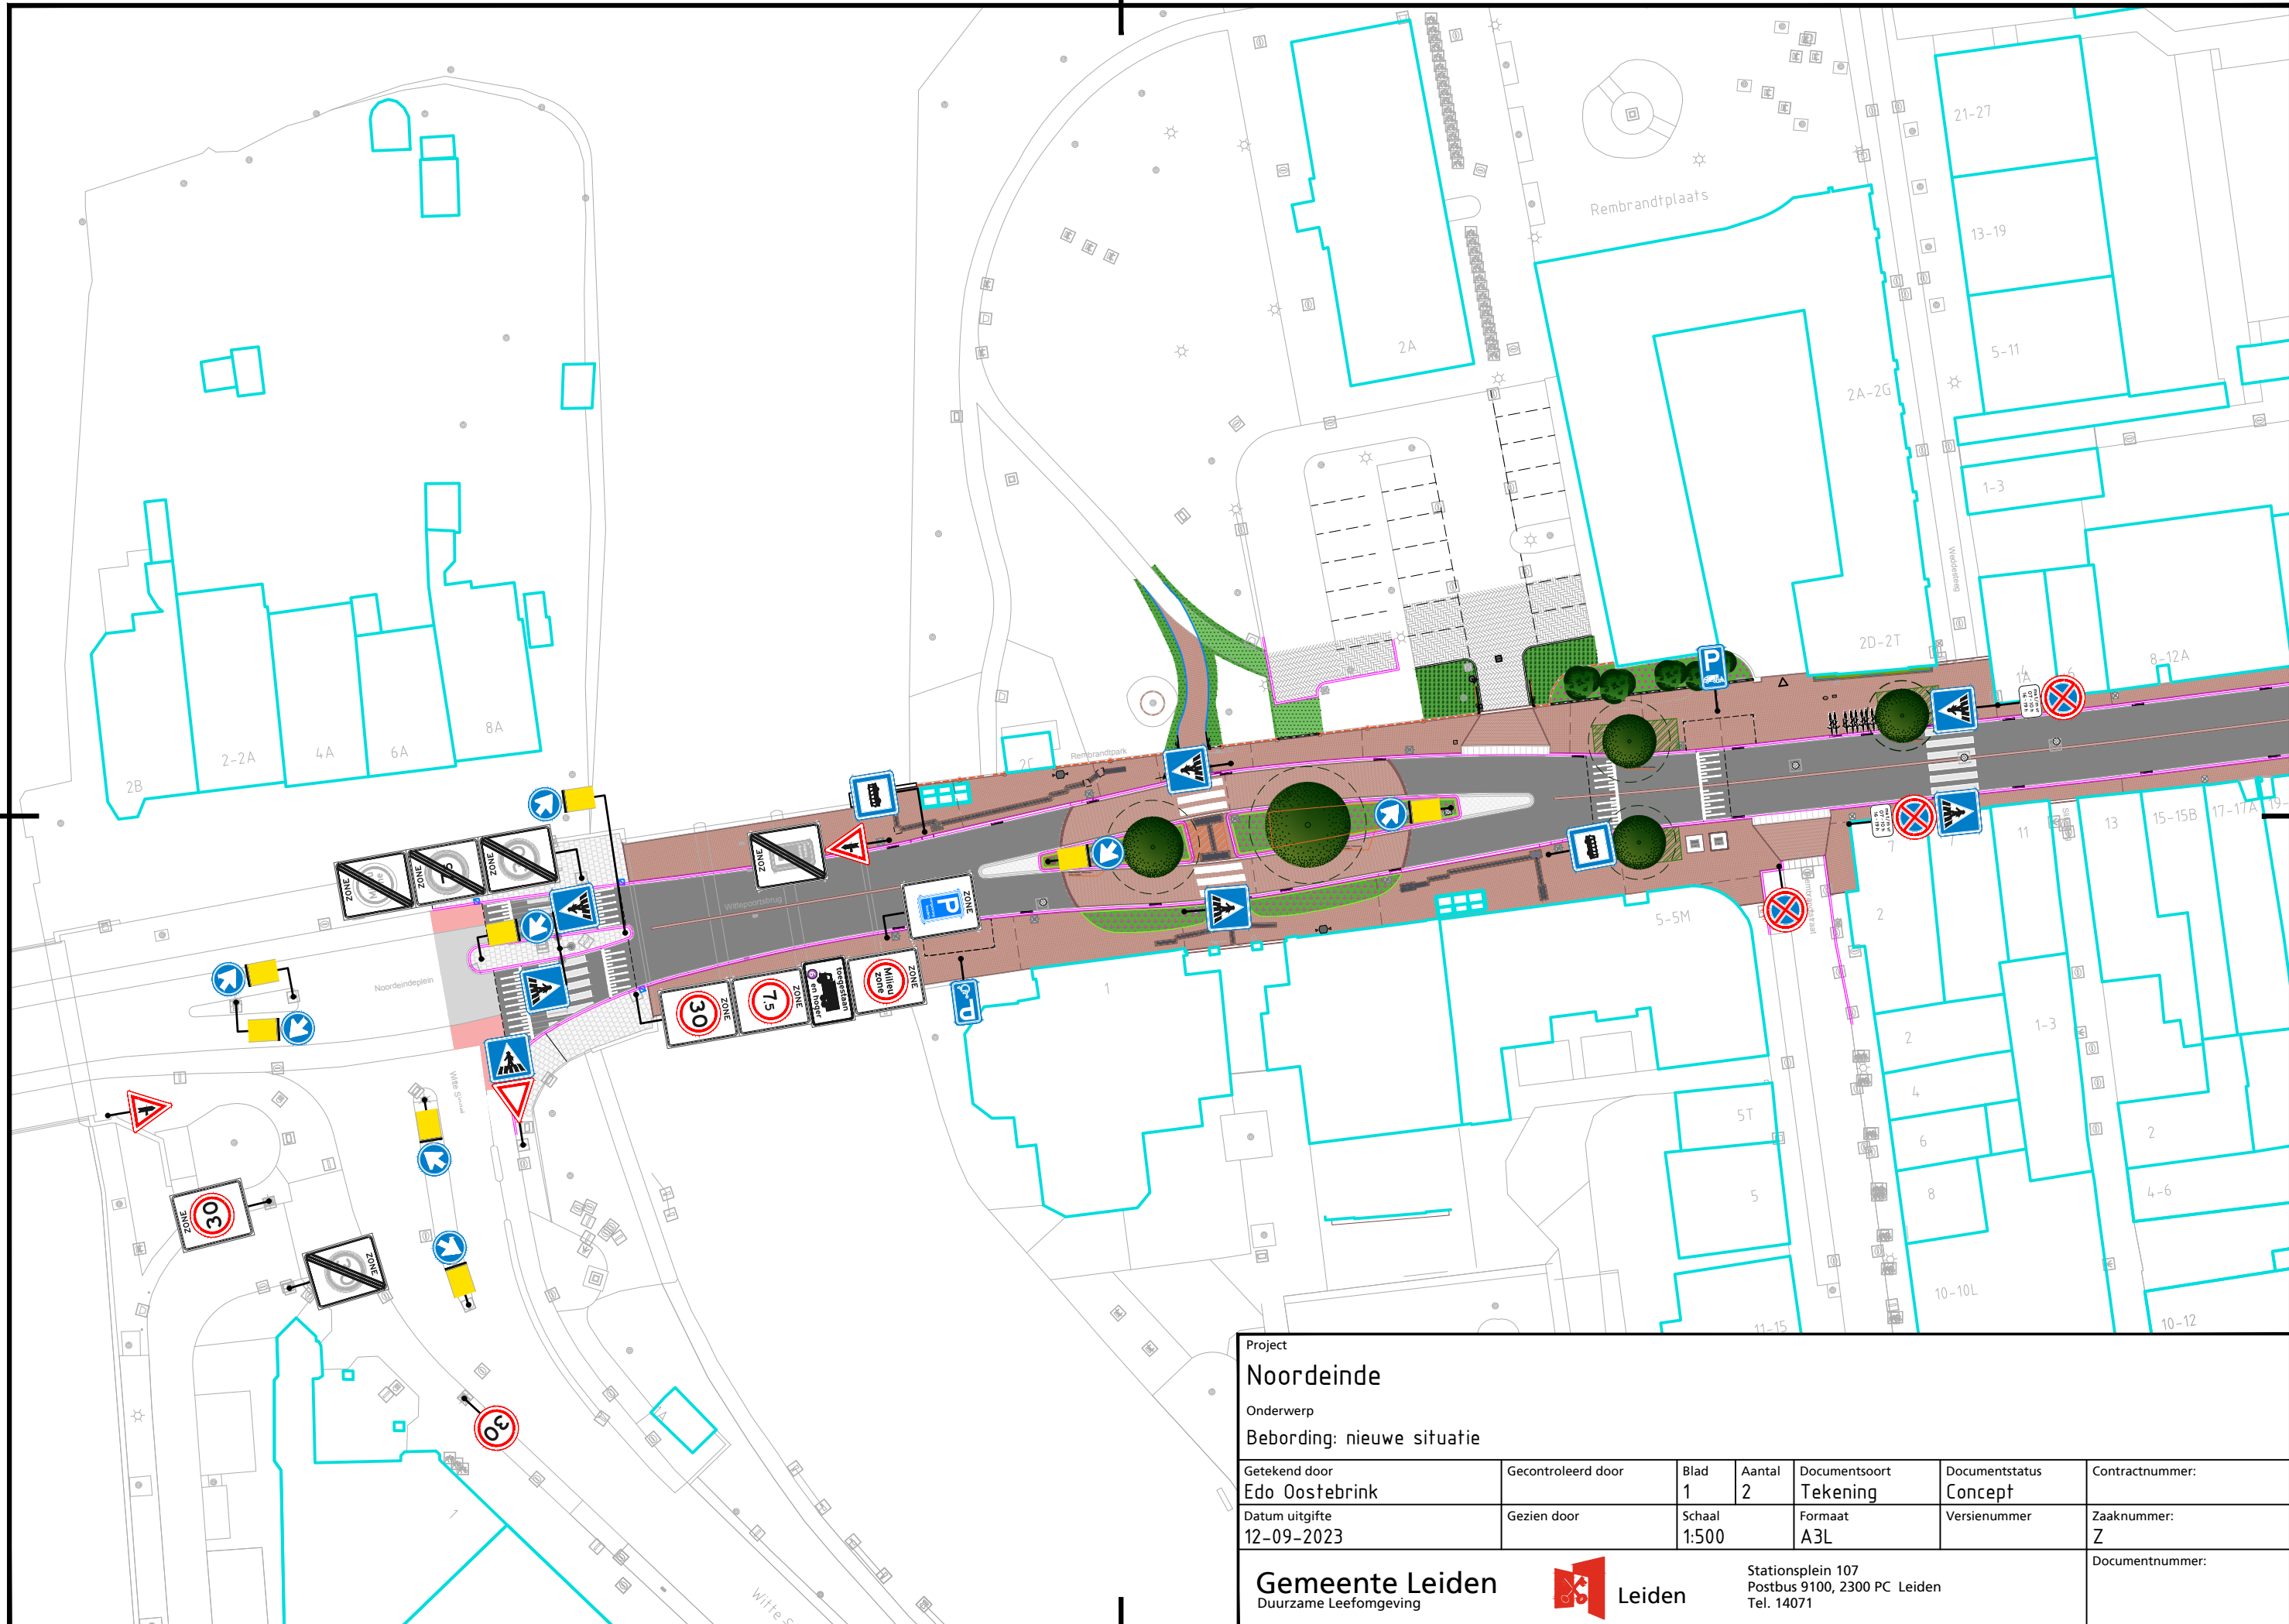

Project

Noordeinde

Onderwerp

Bebording: nieuwe situatie

Getekend door	Gecontroleerd door	Blad	Aantal	Documentsoort	Documentstatus	Contractnummer:
Edo Oostebrink		1	2	Tekening	Concept	
Datum uitgifte	Gezien door	Schaal	Formaat	Versienummer	Zaaknummer:	
12-09-2023		1:500	A3L		Z	

Gemeente Leiden

Duurzame Leefomgeving

 **Leiden**

Stationsplein 107

Postbus 9100, 2300 PC Leiden

Tel. 14071

Documentnummer: