


BOVENAANZICHT SITUATIE
SCHAAL 1:50



LANGSDOORSNEDE B-B
SCHAAL 1:50

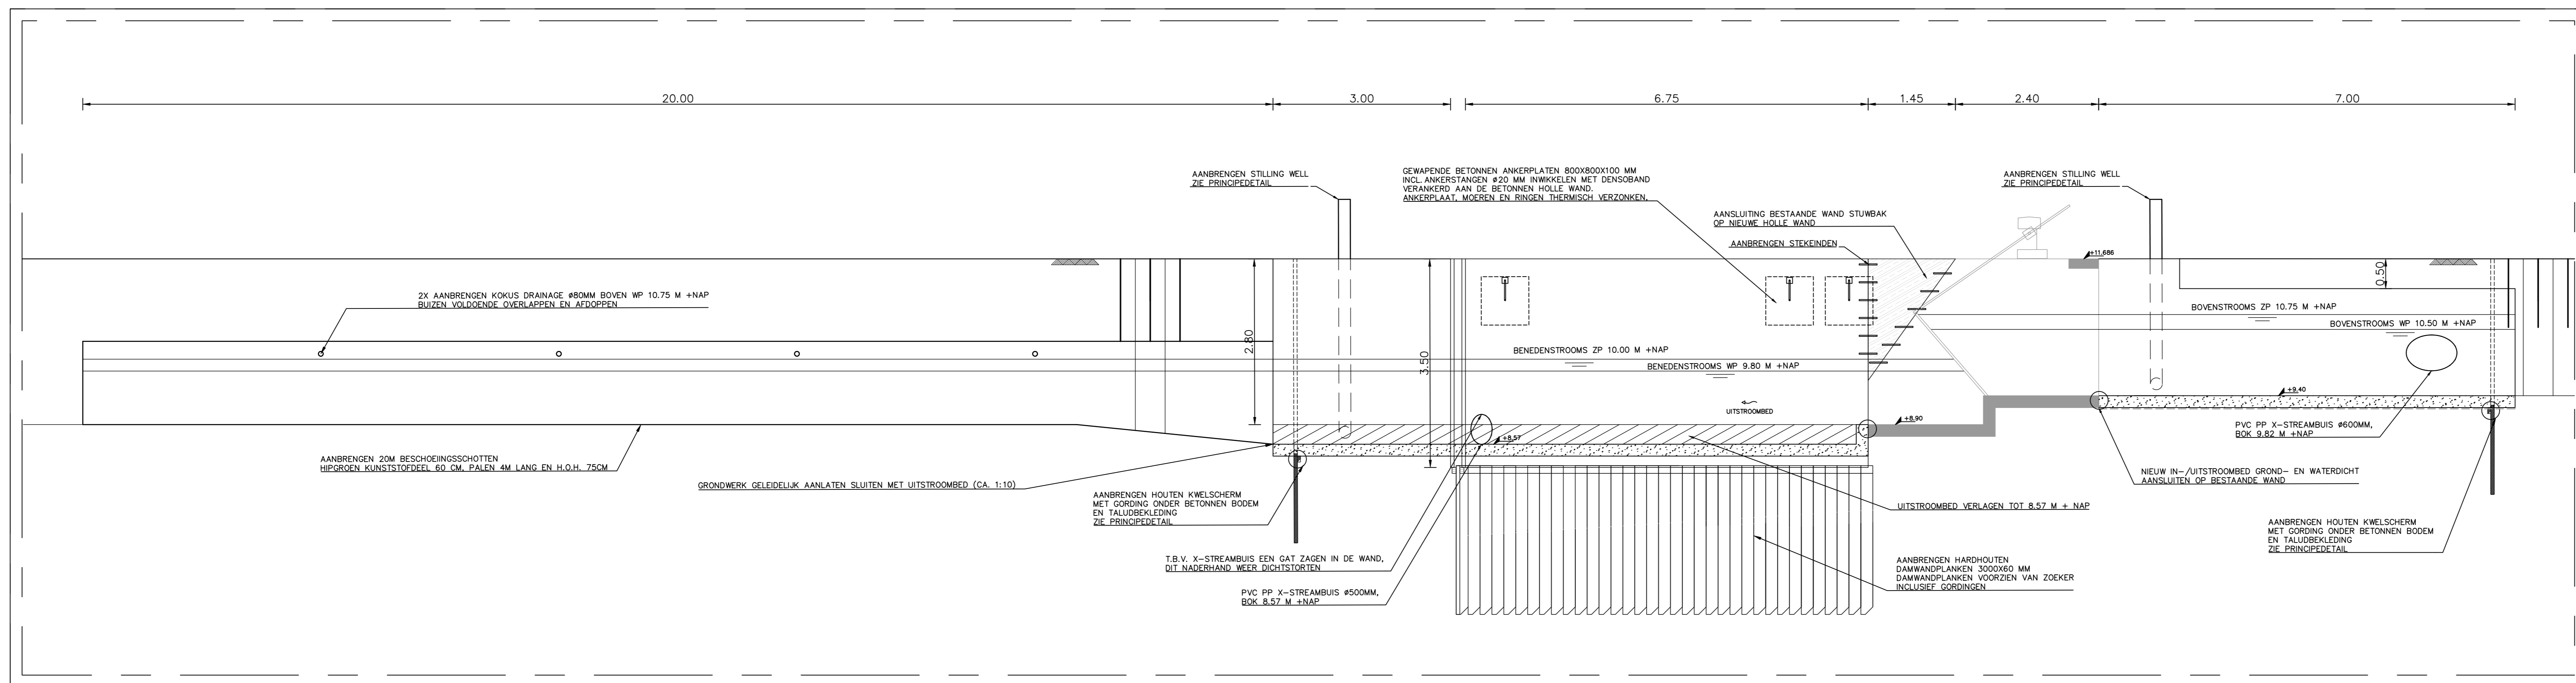

OVERZICHTSKAART LOODIEP
SCHAAL 1:20000

LEGENDA

PERCEELSGRENS		---	
BIJKOMENDE (NIET GETEKENDE) WERKZAAMHEDEN:			
- AANBRENGEN PEILSCHAAL GEEMAILLEERD;			
ALGEMEEN:			
- MAATVOERING IN METERS, TENZIJ ANDERS VERMELD;			
- HOOGTEMATEN IN METERS T.O.V. NAP;			
- LEIDINGSKAMETER IN MILIMETERS, TENZIJ ANDERS VERMELD;			
- TOEPASSEN VELLINGKANT 15X15 MM;			
- IN- EN/OF UITSTROOMBEDDEN UITVOEREN IN GEWAPEND BETON EN/OF VEZELVERSTERKT;			
- TOE TE PASSEN BETON: TALUBEKLEDING C20/25, XC4, S2 (MINIMAAL);			
- TOE TE PASSEN BETON: CONSTRUCTIEC30/37, XC4, S2 (MINIMAAL);			
- CONSTRUCTIESTAAL KWALITEIT S235;			
- WAPENINGSTAAL KWALITEIT FEB 500;			
- ALLE STALEN ONDERDELEN THERMISCH VERZONKEN, TENZIJ ANDERS VERMELD;			
- ALLE BEVESTIGINGSMATERIALEN DIENEN VERZONKEN TE ZIJN, TENZIJ ANDERS VERMELD;			
- KERAMISCH VET BOUT/MOERVERBINDING VERPLICHT.			
WATERNSCHAP	Adres: Postbus 5106 7600 GA Arnhem 089-205 3333 e-mail: info@wvotstromen.nl	VERKEERDE DOOR	VERKEERDE DOOR
TECHNIEK & ONDERHOUD	VERKEERDE DOOR	VERKEERDE DOOR	VERKEERDE DOOR
VECHT BEEKHERSTEL LOODIEP	VERKEERDE DOOR	VERKEERDE DOOR	VERKEERDE DOOR
ST03231 STUW BROEKKAMPSDIJK	VERKEERDE DOOR	VERKEERDE DOOR	VERKEERDE DOOR
ST03231 BOVENAANZICHT EN LANGSDOORSNEDE	VERKEERDE DOOR	VERKEERDE DOOR	VERKEERDE DOOR
REVISIE NO.	VERKEERDE DOOR	VERKEERDE DOOR	VERKEERDE DOOR
IDENTIFICATIE	VERKEERDE DOOR	VERKEERDE DOOR	VERKEERDE DOOR
ARCHIEF 2023	VERKEERDE DOOR	VERKEERDE DOOR	VERKEERDE DOOR
ST03231- B-23- C-001			