


BOVENAANZICHT SITUATIE
SCHAAL 1:50



LANGSDOORSNEDE B-B
SCHAAL 1:50

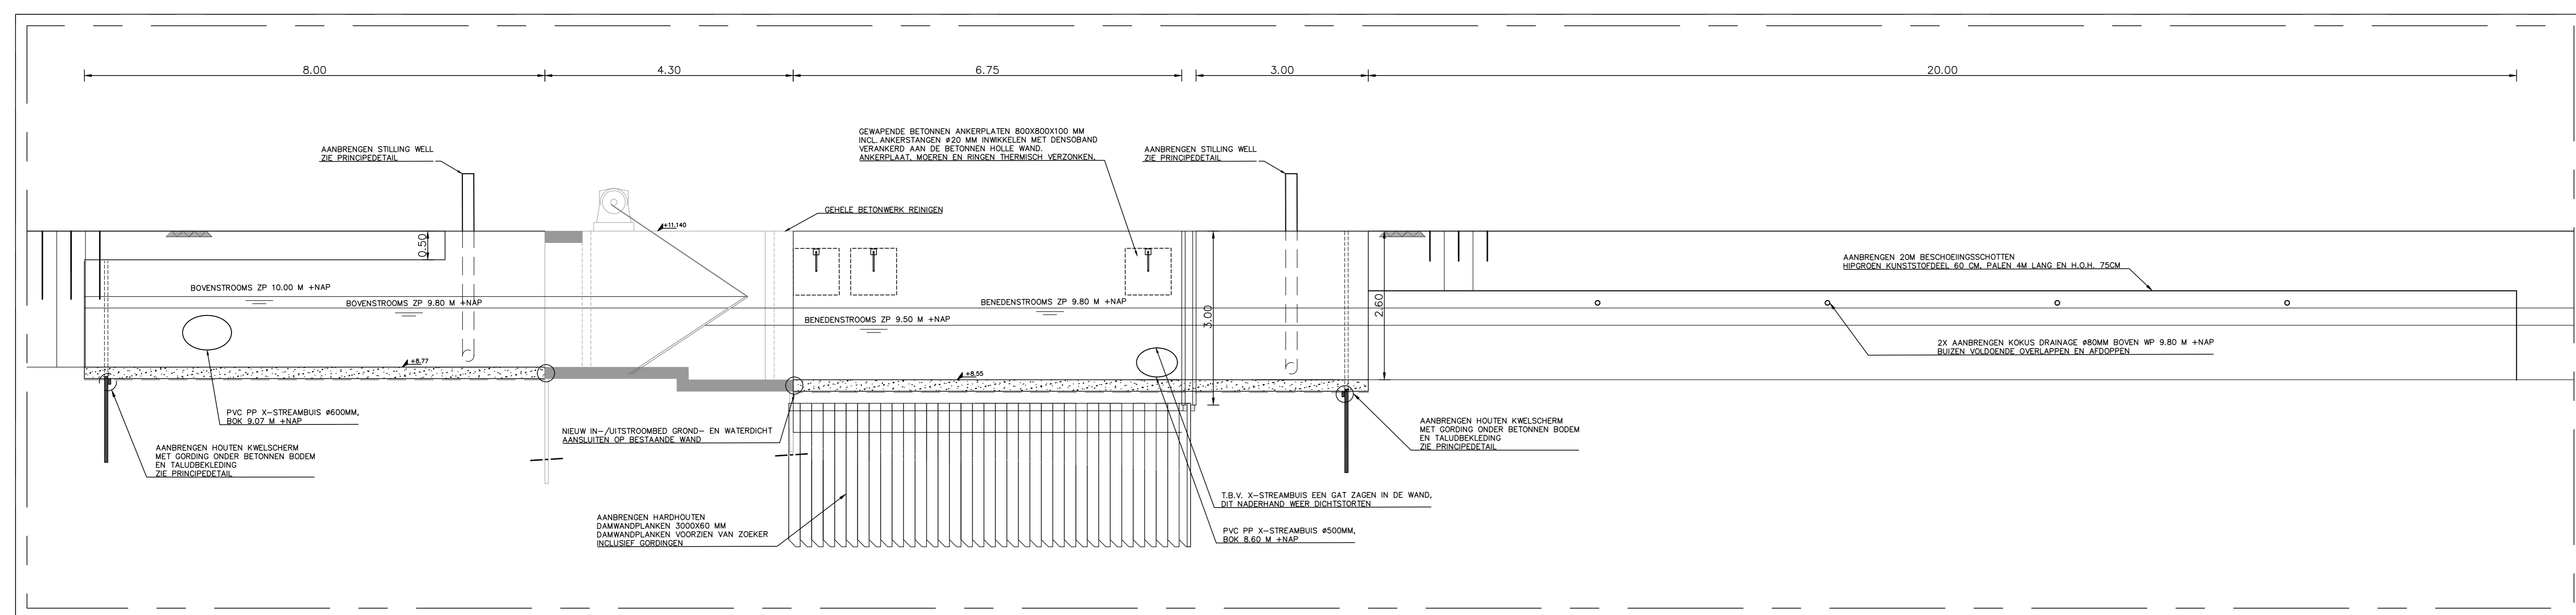

OVERZICHTSKAART LOODIEP
SCHAAL 1:2000

LEGENDA

PERCEELSGRENS		---	
BIJKOMENDE (NIET GETEKENDE) WERKZAAMHEDEN:			
- AANBRENGEN PEILSCHAAL GEEMALLEERD;			
ALGEMEEN:			
- MAATVOERING IN METERS, TENZIJ ANDERS VERMELD;			
- HOOGTEMATEN IN METERS T.O.V. NAP;			
- LEIDINGSKAMETER IN MILIMETERS, TENZIJ ANDERS VERMELD;			
- TOEPASSEN VELLINGKANT 15X15 MM;			
- IN- EN/OF UITSTROOMBEDDEN UITVOEREN IN GEWAPEND BETON EN/OF VEZELVERSTERKT;			
- TOE TE PASSEN BETON: TALUBEKLEDING C20/25, XC4, S2 (MINIMAAL);			
- TOE TE PASSEN BETON: CONSTRUCTIESTAAL KWALITEIT S235;			
- CONSTRUCTIESTAAL KWALITEIT S235;			
- WAPENINGSTAAL KWALITEIT FEB 500;			
- ALLE STALEN ONDERDELEN THERMISCH VERZONKEN, TENZIJ ANDERS VERMELD;			
- ALLE BEVESTIGINGSMATERIALEN DIENEN VAN RVS 316 TE ZIJN, TENZIJ ANDERS VERMELD;			
- KERAMISCH VET BOUT/MOERVERBINDING VERPLICHT.			
WATERSTROMEN Adres: Postbus 5106 7600 GA Arnhem Tel: 089-201333 e-mail: info@waterstromen.nl		J I H G F E D C B A Merkt Datum Paraan Wijzigingen:	
TECNIEK & ONDERHOUD BEEKHERSTEL LOODIEP ST03327 STUW TEN HOLTEWEG ST03327 BOVENAANZICHT EN LANGSDOORSNEDE		REVISIE B.D. REVISIE DOOR 26-06-2023 27-06-2023 IDENTIFICATIEDIENSTER ARCHIEF 2023	
SELECTIE DOOR RTD VERBODEN DOOR AO VERBODEN DOOR EX-TERNI ZONTREKKE DOOR TEK. NR. EX-TERNI 001		BETAALDE DOOR PAROCHIE AG DE TEKENING ST03327-B-23-C-001	