


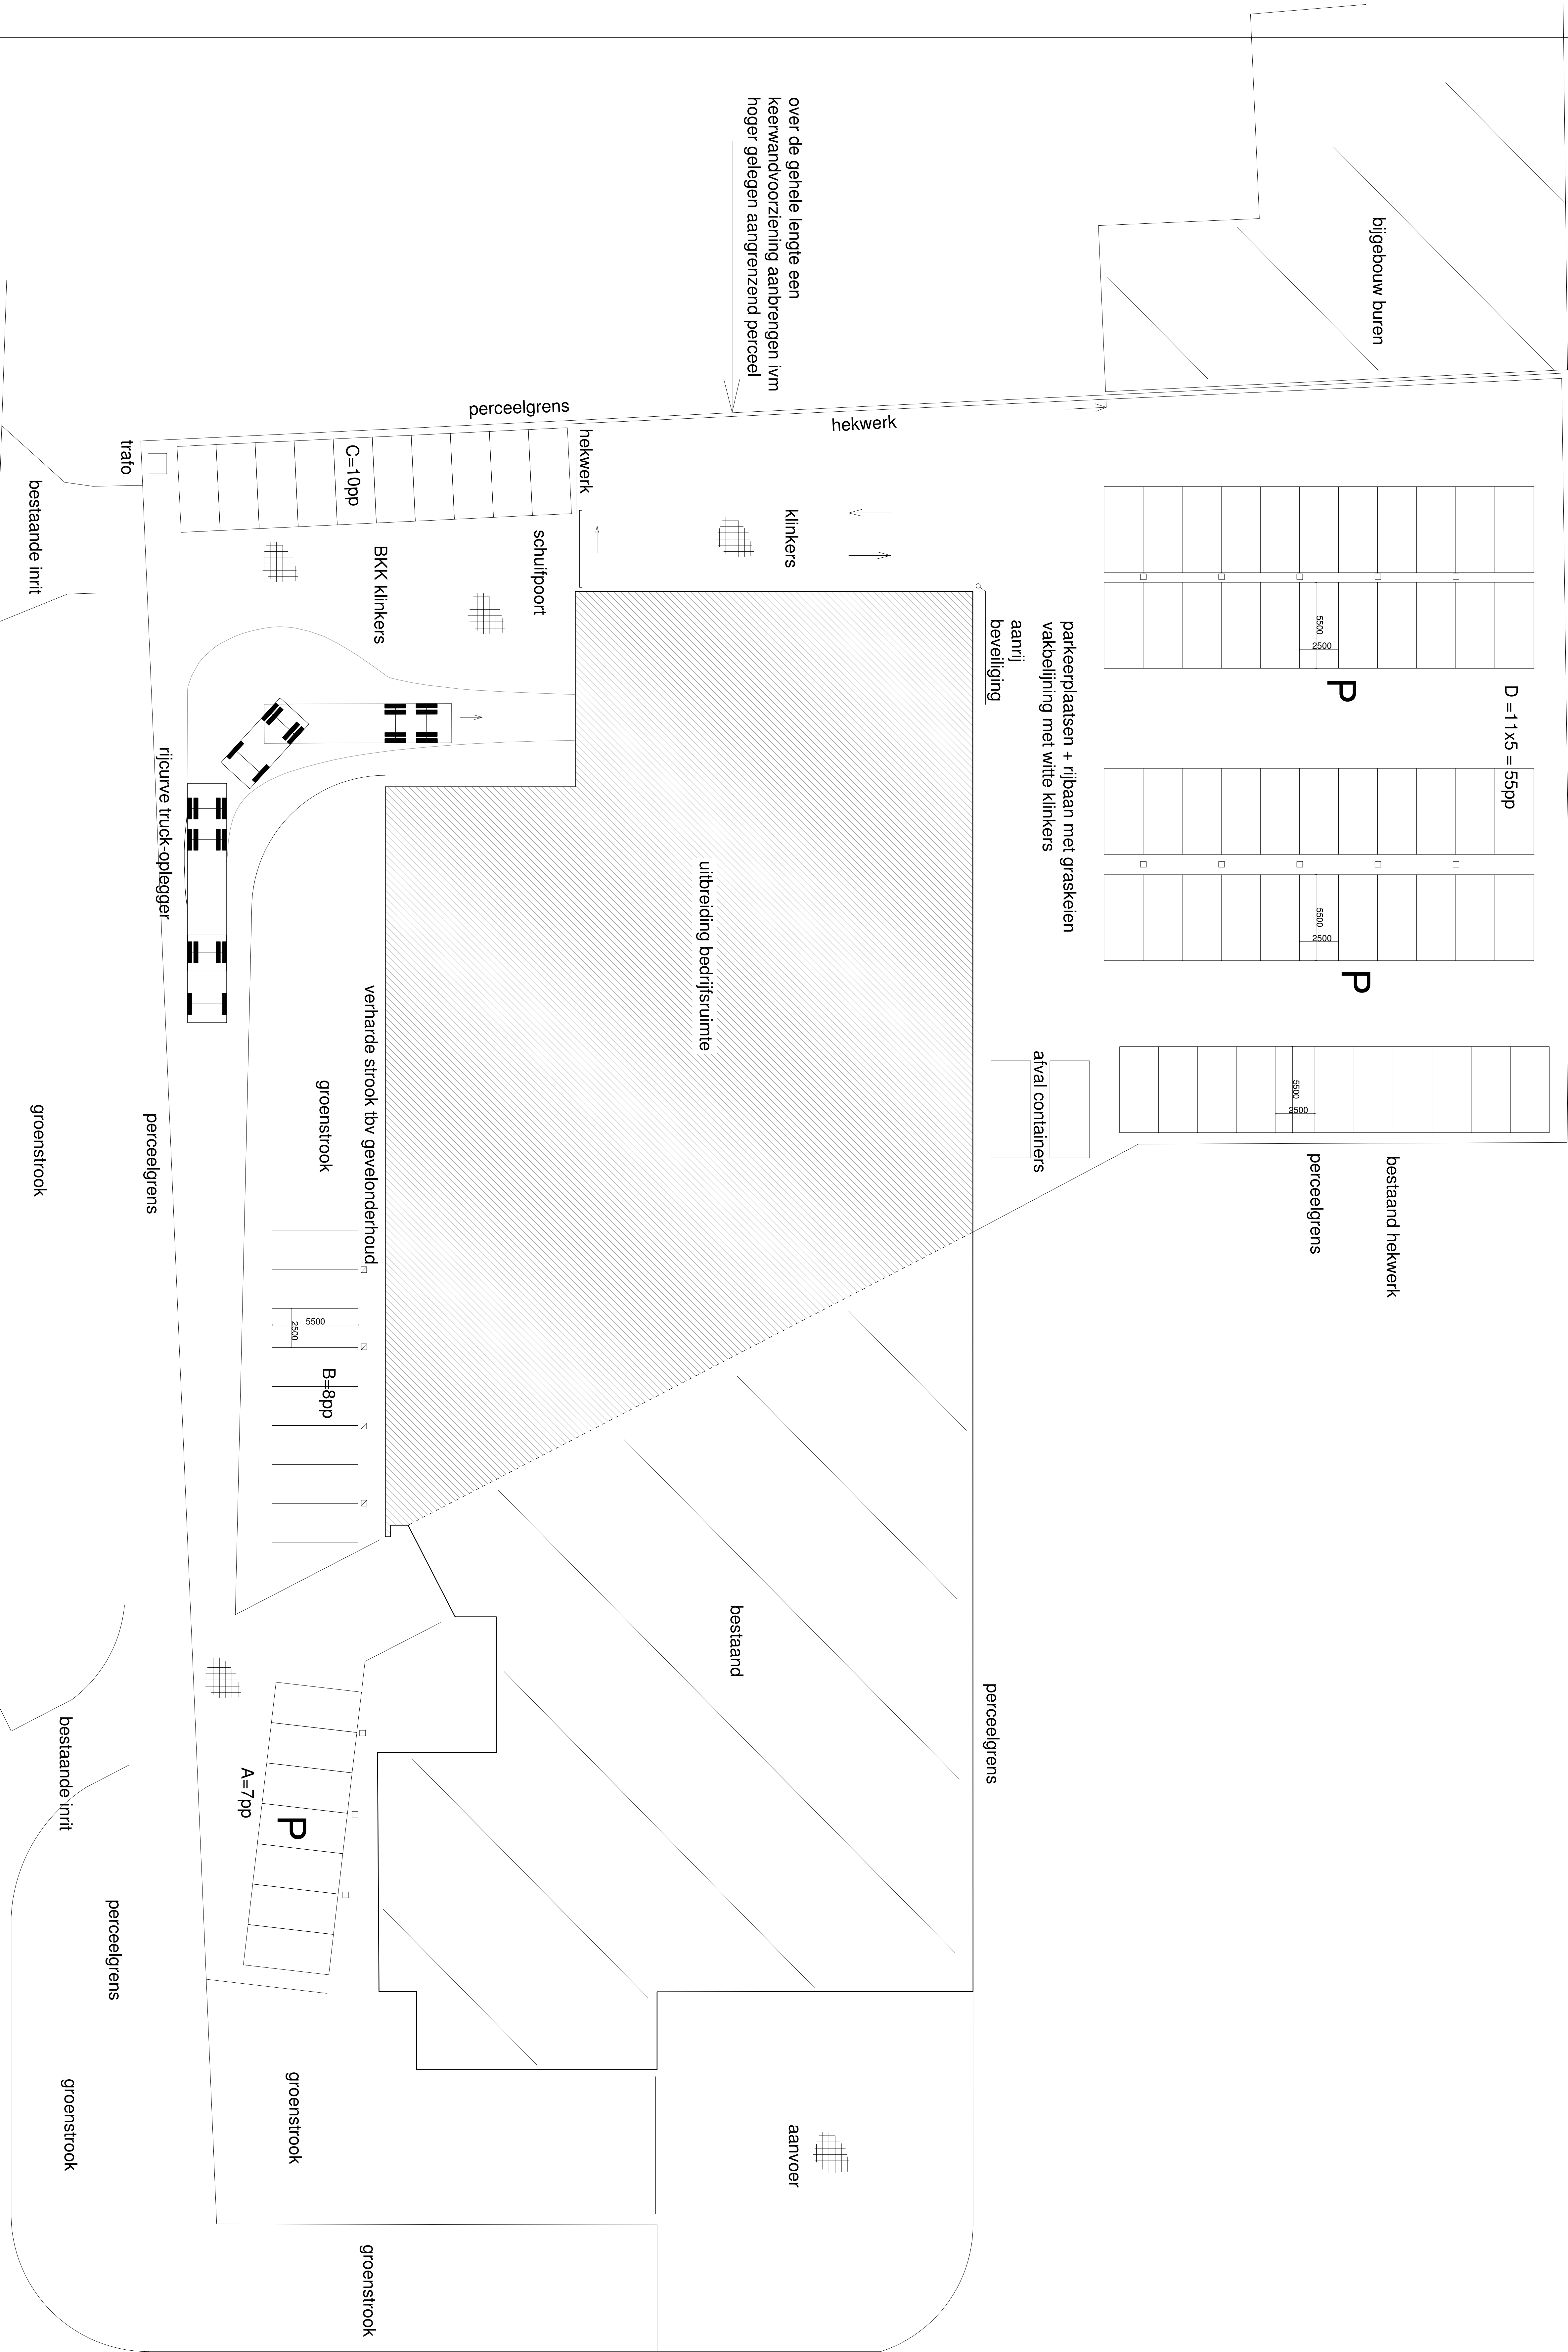

Parkeernorm 2019 Deurne
van toepassing is zone 2 : = 2 / 100m² BVO
bestaand gebouw: 1433m² BVO = 14,3x2 = 29 parkeerplaatsen
uitbreiding: 2337m² BVO = 23,3x2 = 47 parkeerplaatsen
totaal vereist op eigen terrein: 76 parkeerplaatsen

P = parkeren op eigen terrein
parkeervak = 5500x2500mm
A = 7 parkeerplaatsen
B = 8 parkeerplaatsen
C = 10 parkeerplaatsen
D = 55 parkeerplaatsen
totaal: 80 parkeerplaatsen

hekwerk = draadspijlhekwerk hoogte 2,0m kleur zwart
groenstrook = laagblijvende bodembedekkende beplanting
□ = laadpalen elektrische auto's
□ = sneladers
trafo □ = te plaatsen HS trafo

Hoppenbrouwers Techniek			
vestiging:	Huub van Doorneweg 44 Deurne	tek.nr.	1
project:	uitbreiding bedrijfsruimte H. van Doorneweg 44		
onderdeel:	terrein inrichting		

correctie perceelgrens: 24-05-2023
plaats trafo gew. 03-05-2023
wijzigingen:
datum: 20-03-2023
schaal: 1:--

hemelwater berging:
dakwater en van terreinverharding op eigen terrein
e.e.a. volgens nadere berekening

alle maten in het werk te controleren