

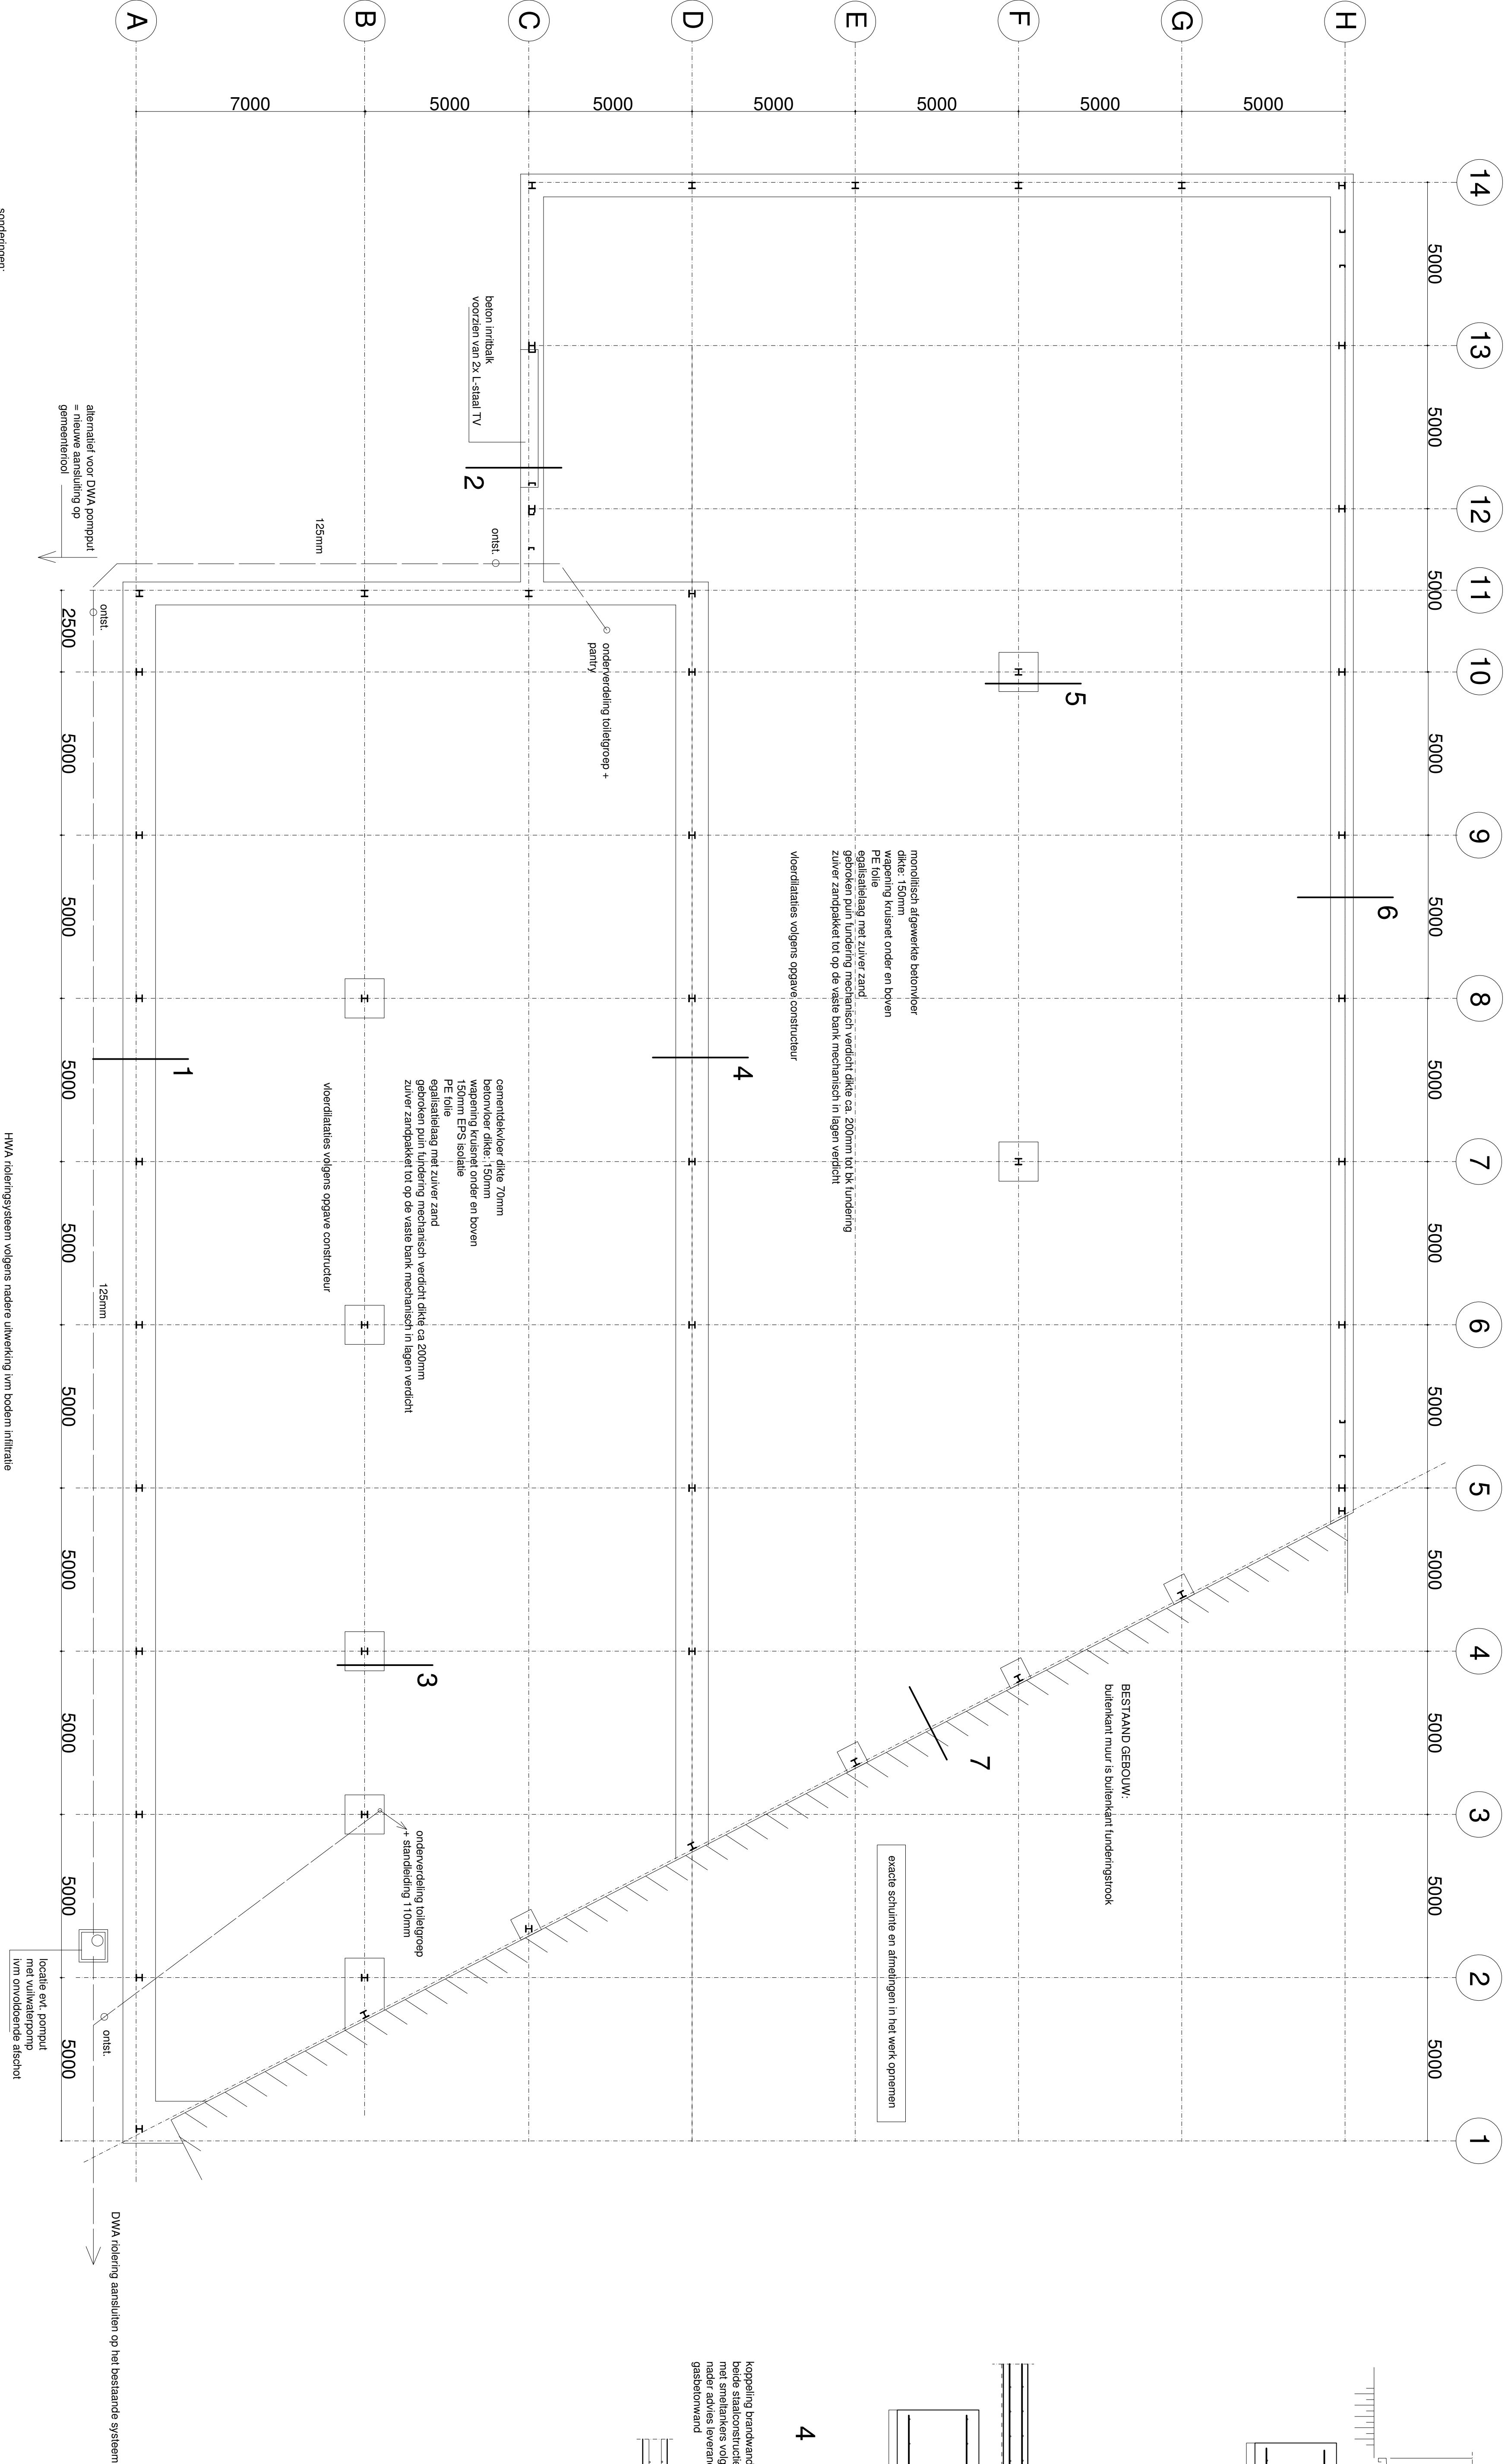


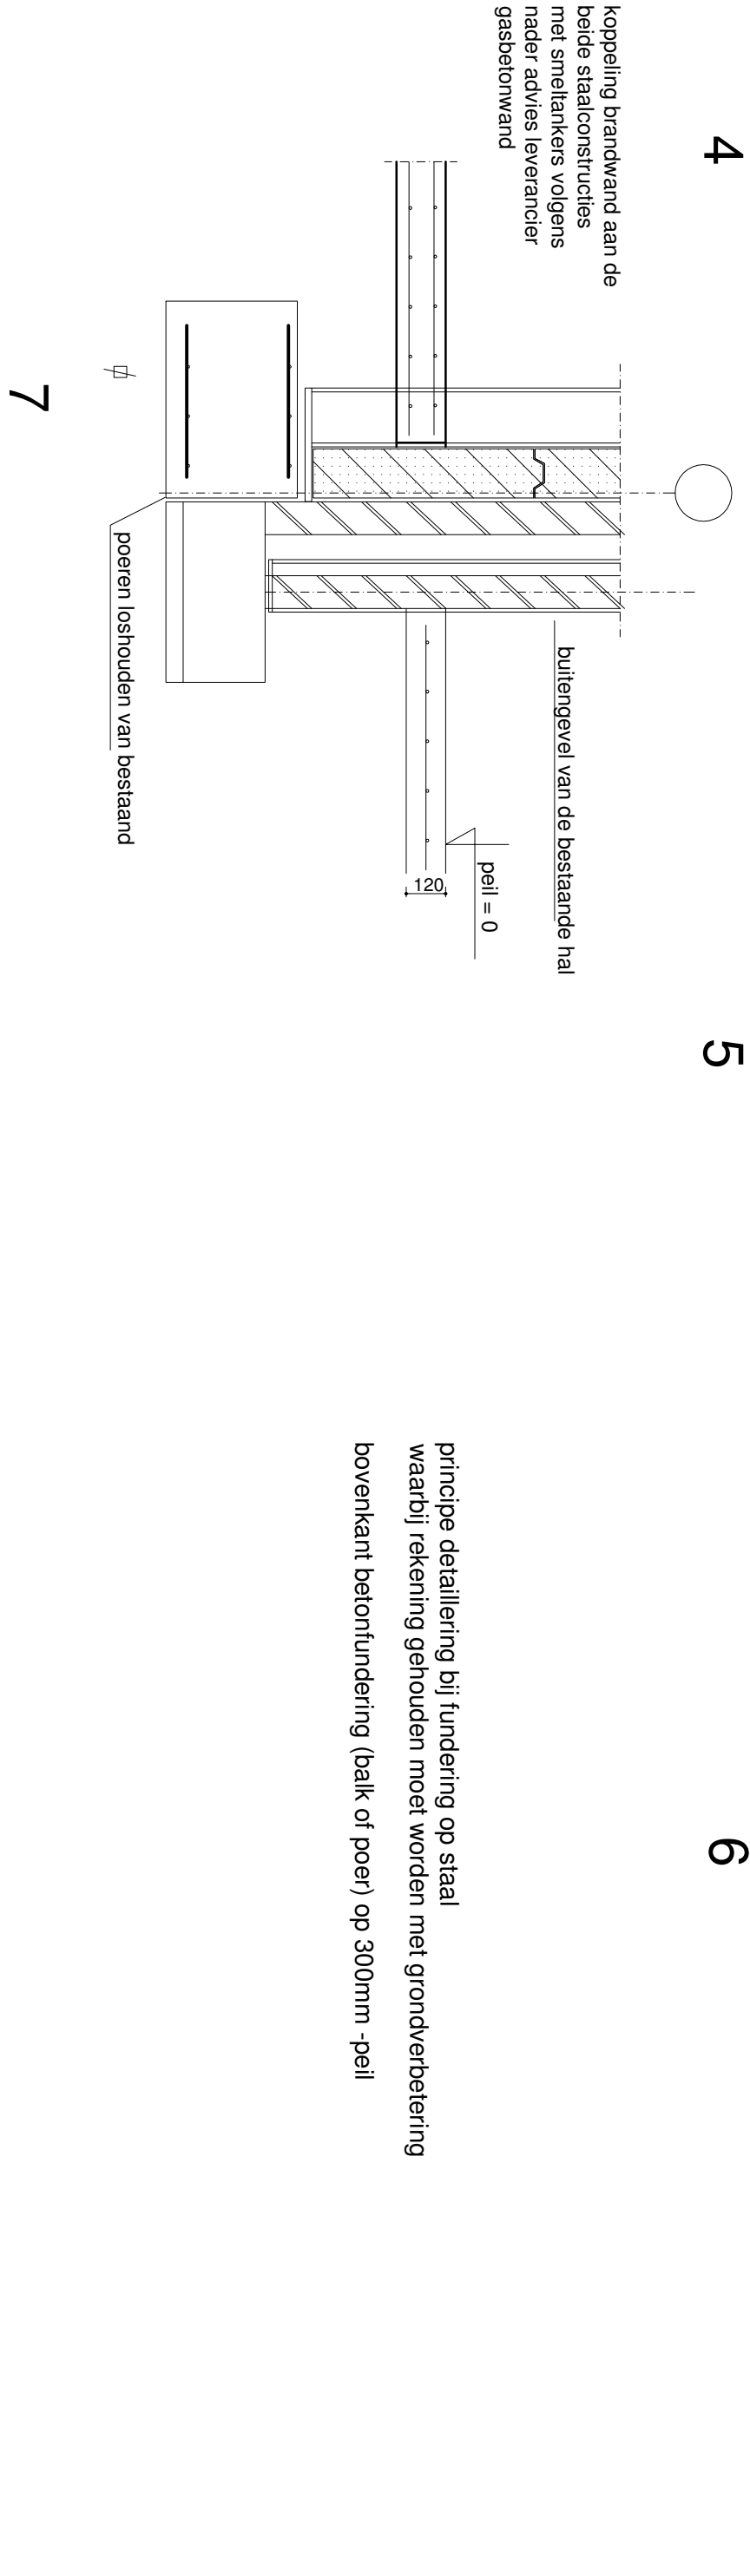

funderingsoverzicht

alle maten in het werk te controleren

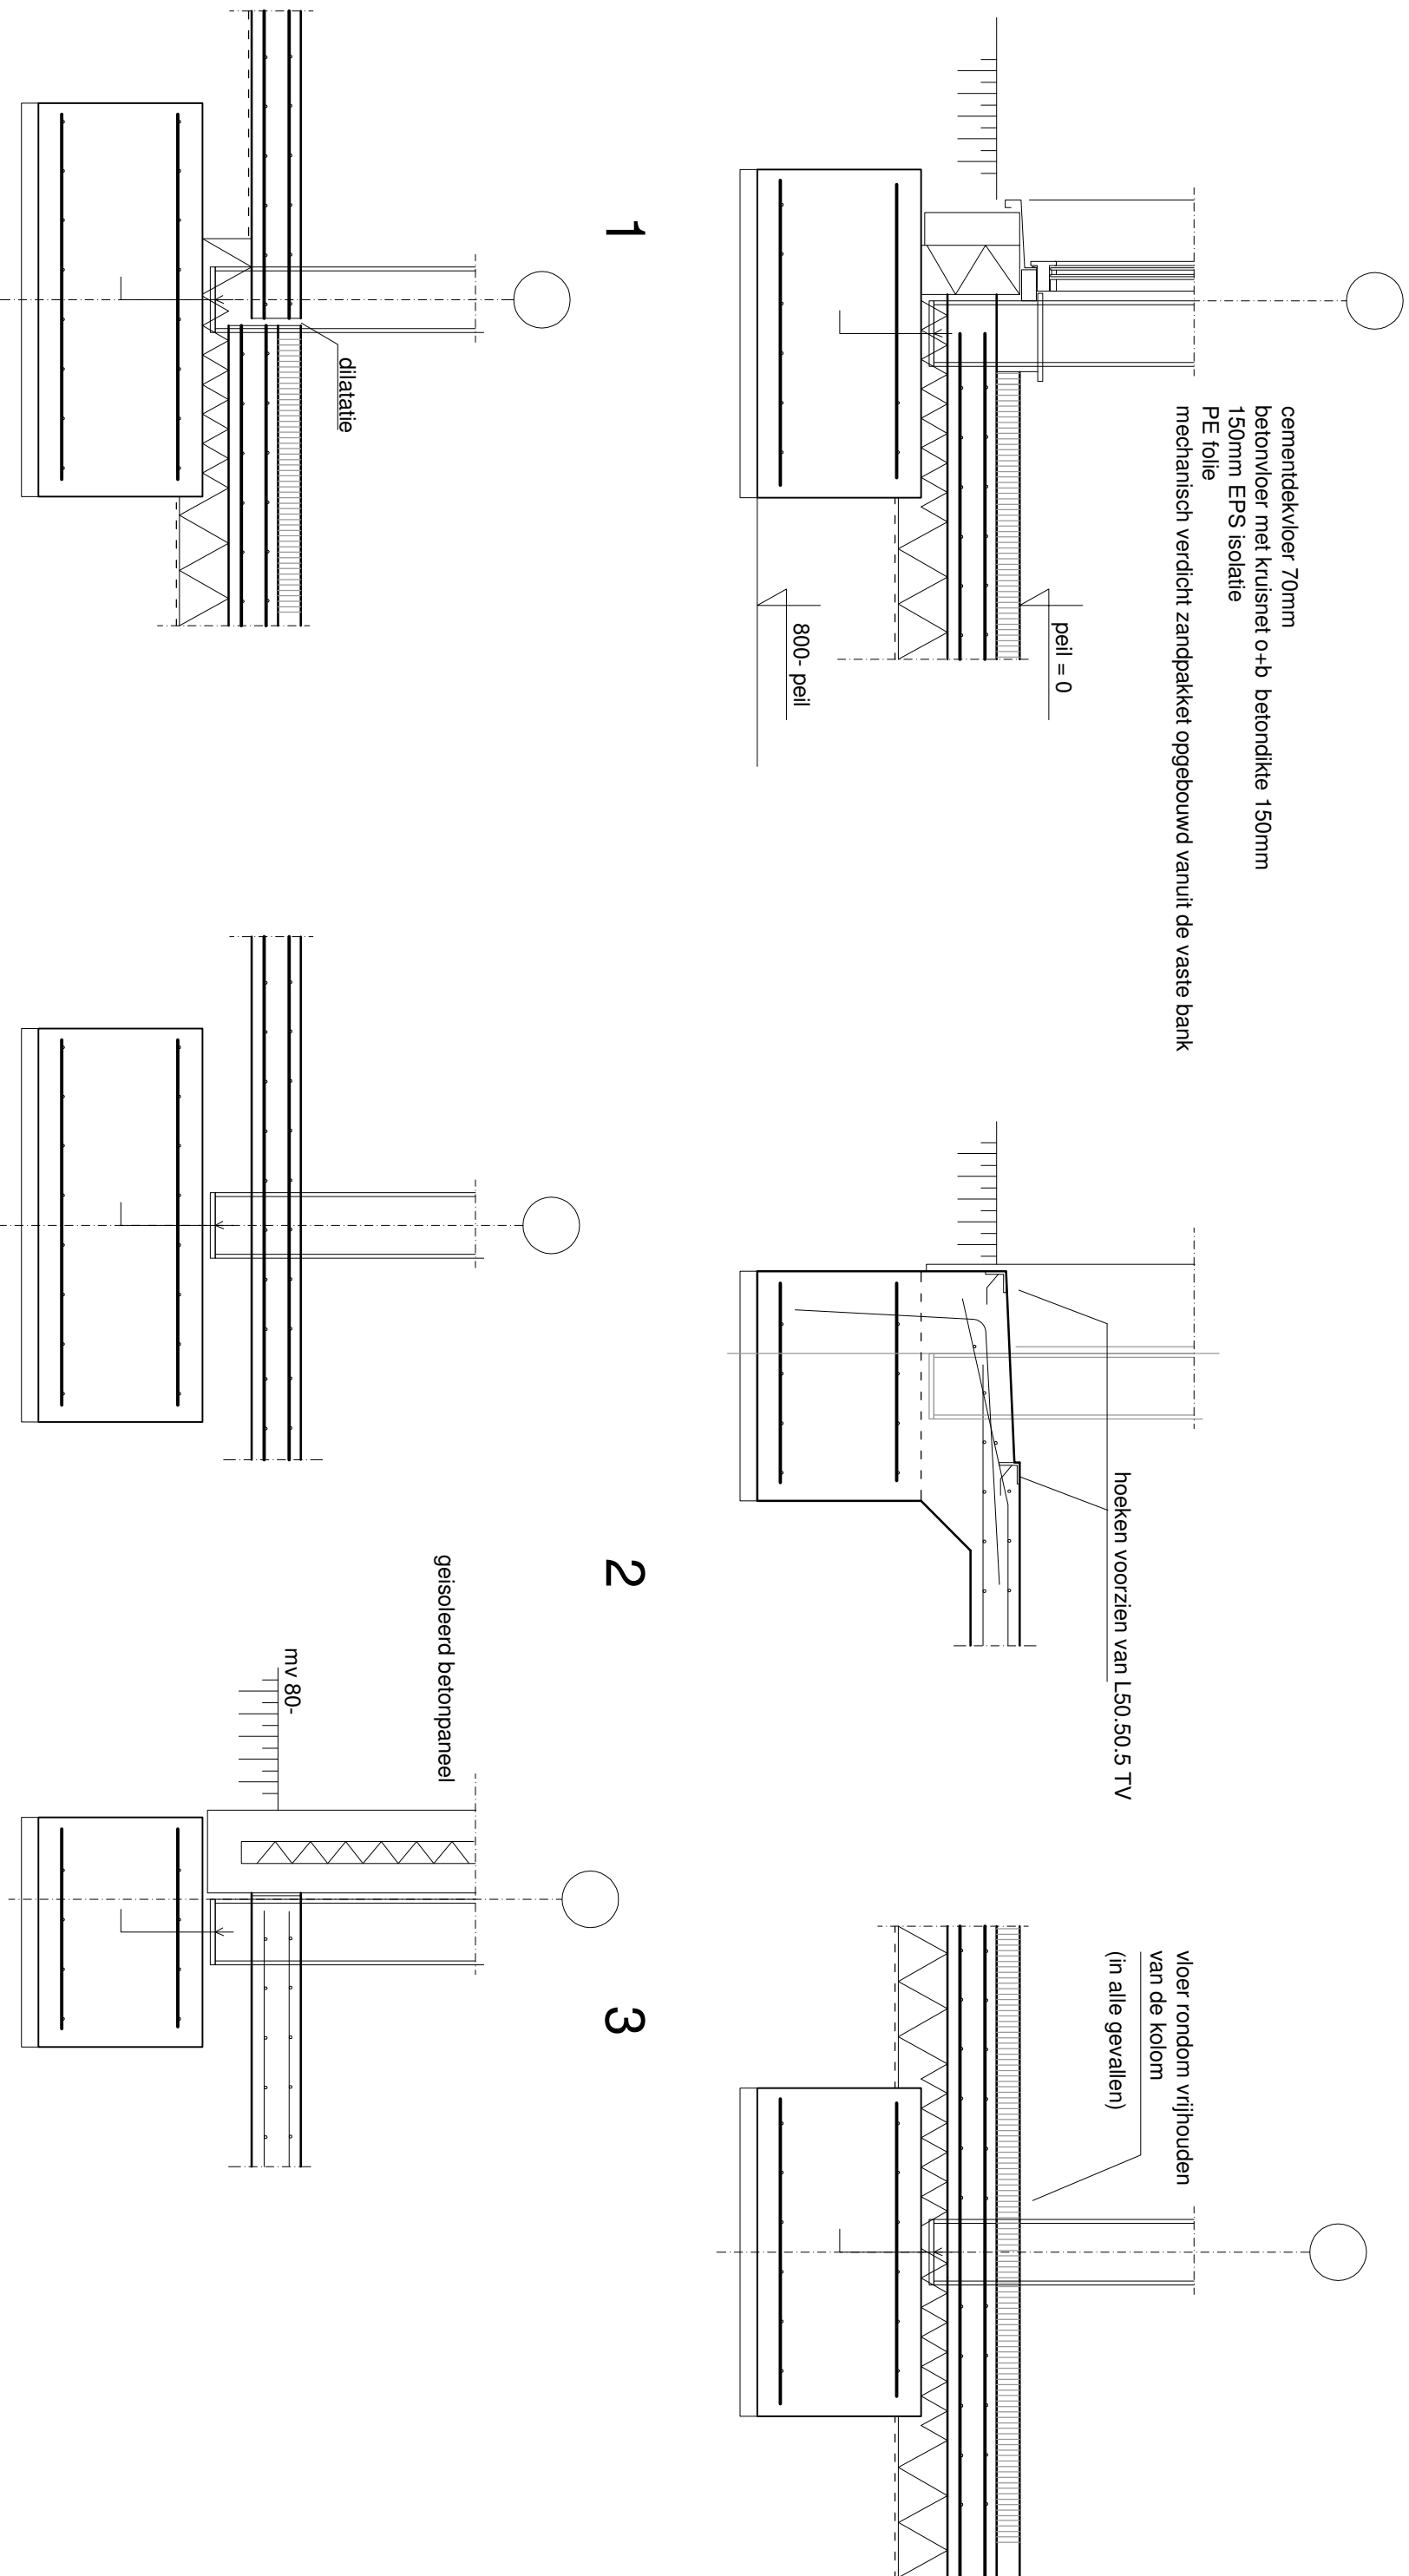

fundering volgens nadere berekening en tekening constructeur

enkeelkolom: M16 4.6 bij wijkkolom: 3.8, lengte minimaal 400mm (voorzien van schroef)

Uitvoering betonconstructie volgens NEN-EN 1992-1-1, NEN-EN 13670, NEN-EN 206-1, NEN 8005:
Betonklasse: C30/37
Betonwering: 2-lags aan buiten
Betonwering: 1-lags aan binnen
Onderwering: 1-lags aan buiten

Balken / vloeren:					
Minimale afmetingen betonbalk in mm:					
Stroefklasse:	C30/37	Aggregraat:	Betonstaaf:	M16	Aggregraat:
Minimale dikte:	150	35	16	16	16
Minimale breedte:	150	35	16	16	16
Dekking "vrij":	40	40	40	40	40
Stijfheid:	150	40	40	40	40

Hoppenbrouwers Techniek

vestiging: Huub van Doorneweg 44 Deurne

project: uitbreiding bedrijfsruimte H. van Doorneweg 44

onderdeel: riolering + fundering

wijzigingen:

datum: 20-03-2023

schaal: 1:100

tekeningsformaat:

tek.nr. 6