
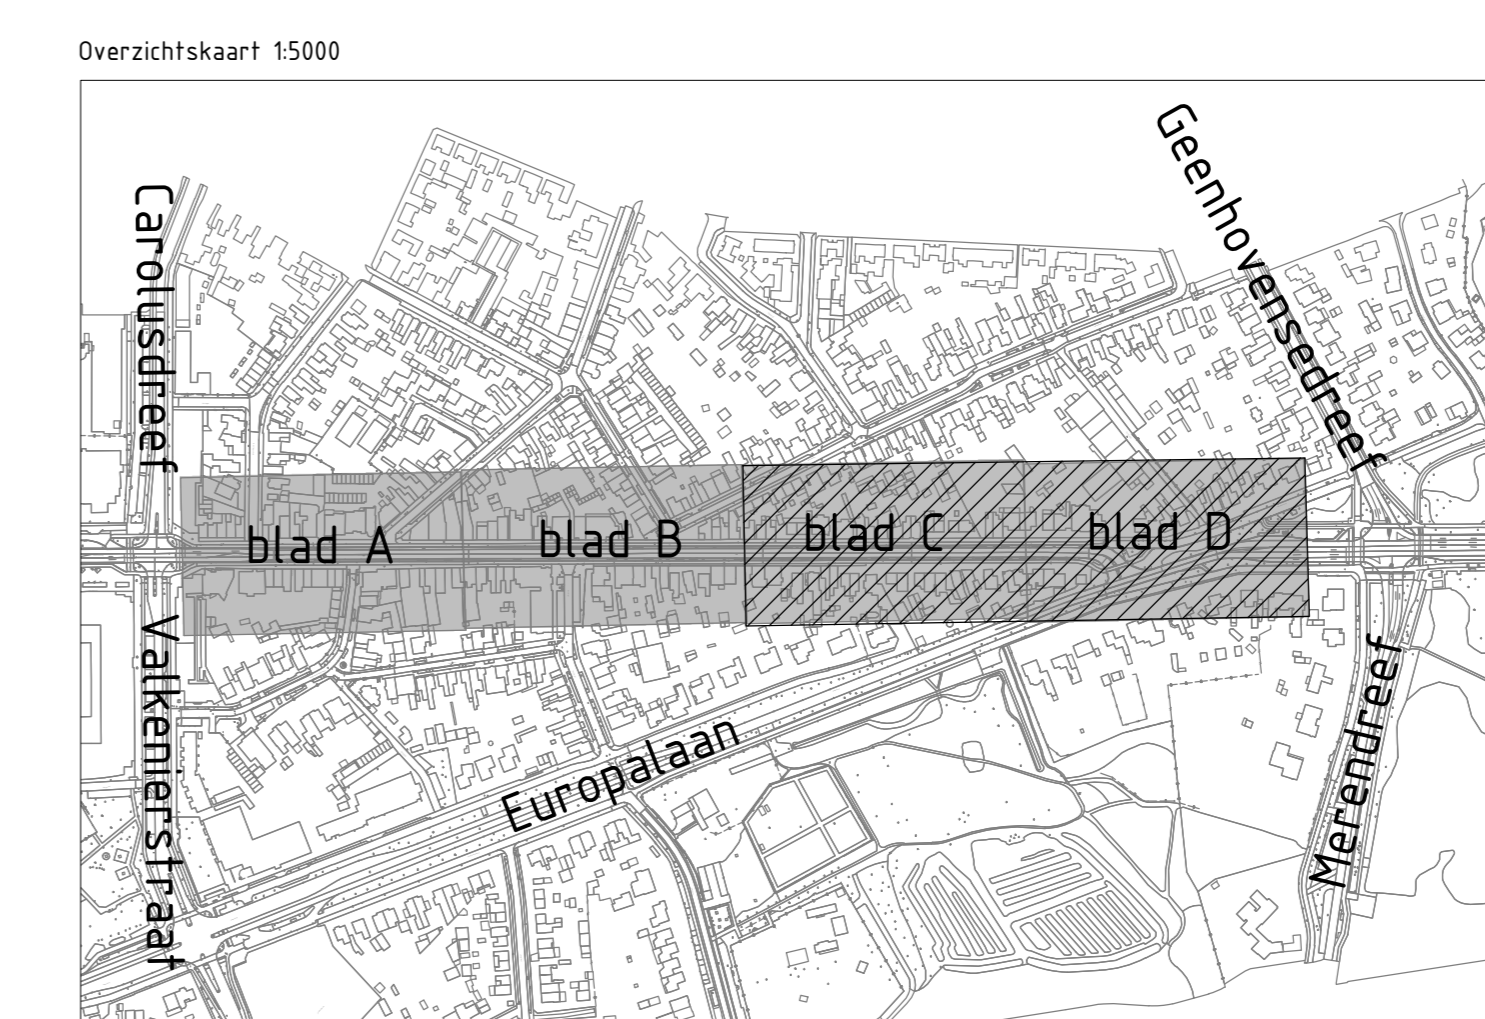


Legenda

- aanbrengen verkeersbord op paal
- aanbrengen verkeersbord op lichtmast

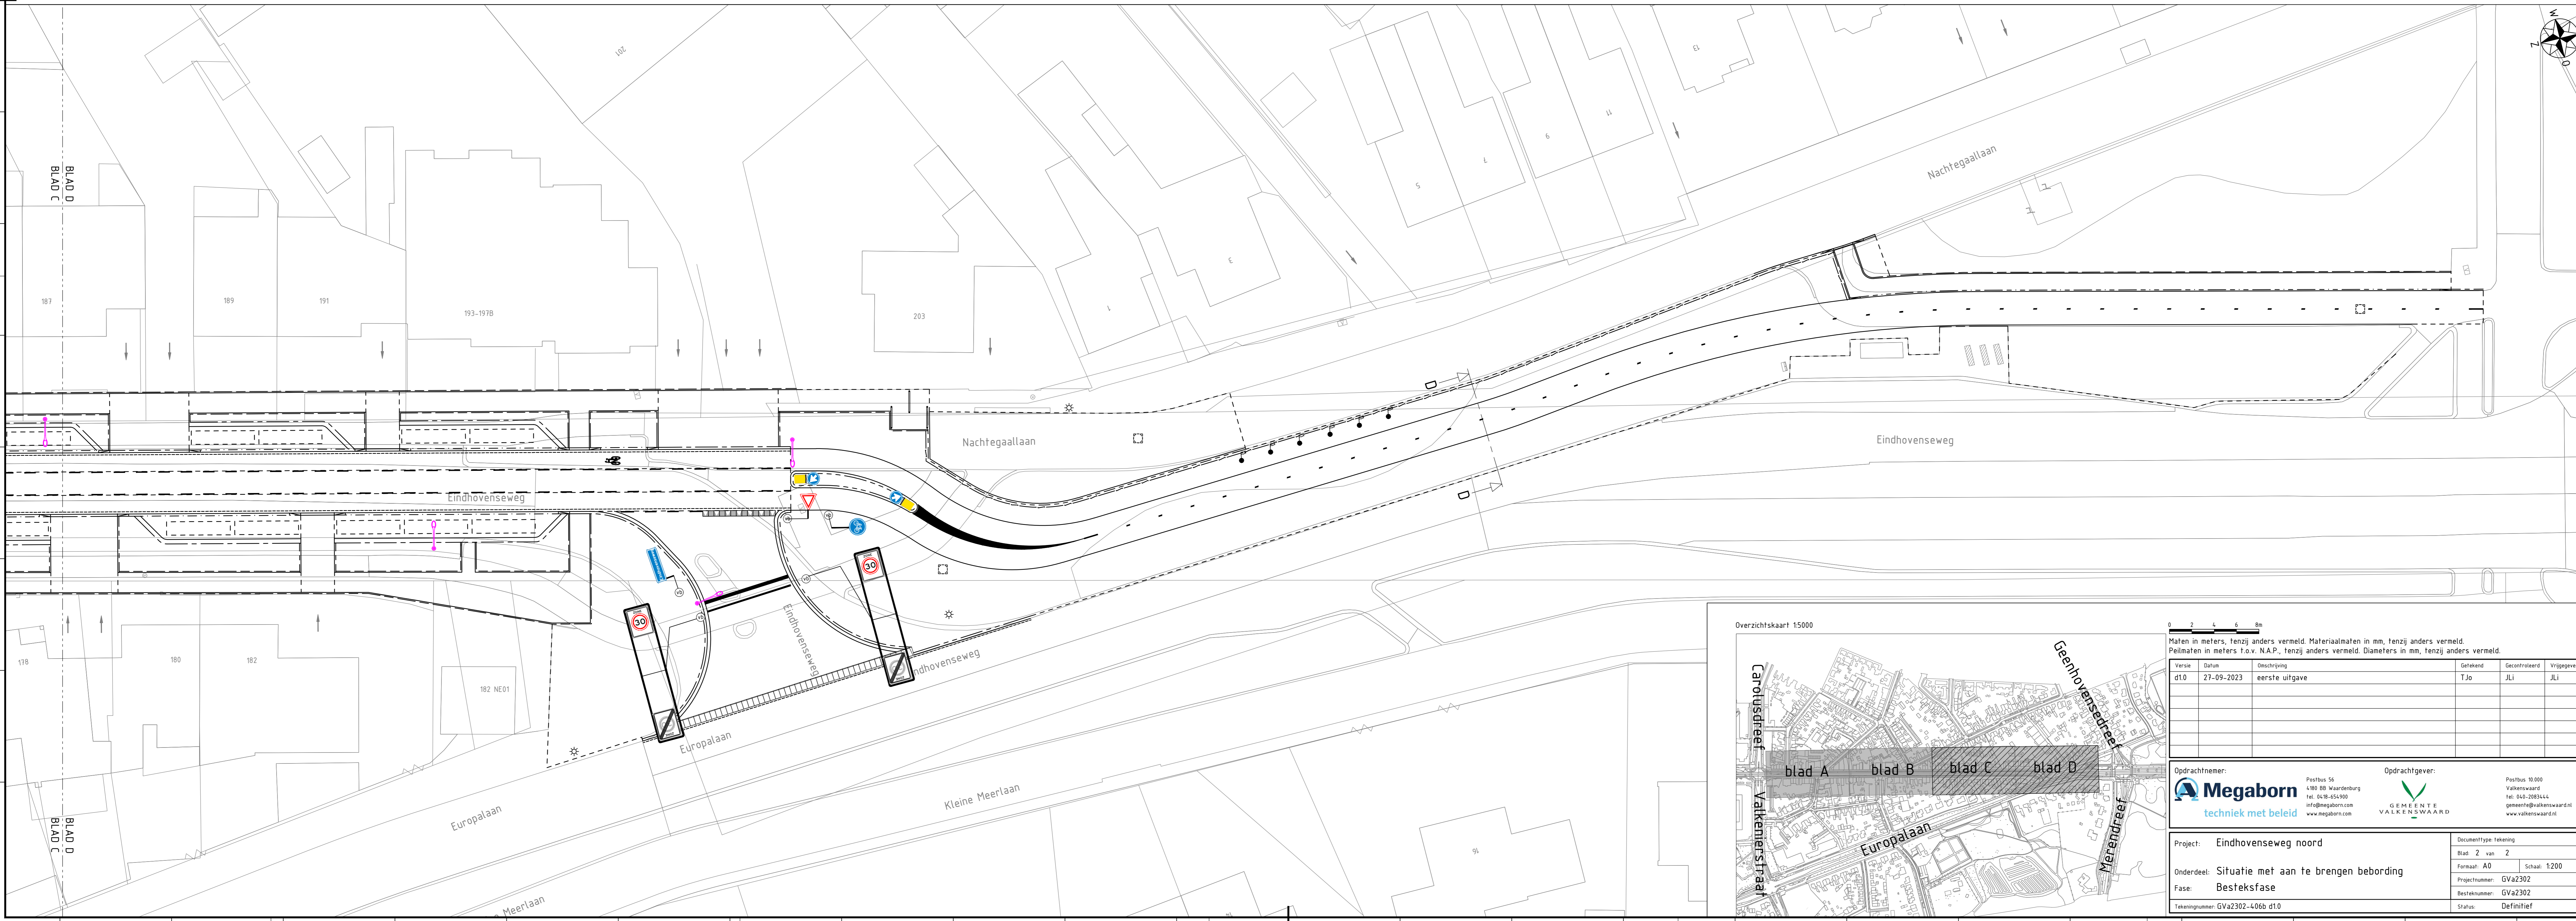

Maten in meters, tenzij anders vermeld. Materiaalmaten in mm, tenzij anders vermeld.
 Peilmaten in meters t.o.v. N.A.P., tenzij anders vermeld. Diameters in mm, tenzij anders vermeld.

| versie | datum | omschrijving | getekend | gecontroleerd | ingegestaan |
|--------|------------|----------------|----------|---------------|-------------|
| d10 | 27-09-2023 | eerste uitgave | TJo | JLi | JLi |

Opdrachtnemer: **Megaborn** techniek met beleid
 Postbus 56
 4302 BB Waardenburg
 tel. 0181-654591
 info@megaborn.com
 www.megaborn.com

Opdrachtgever: **GEMEENTE VALKENSWAARD**
 Postbus 10 000
 Valkenswaard
 tel. 0165-282444
 gemeente@valkenwaard.nl
 www.valkenwaard.nl

Project: Eindhovenseweg noord
 Onderdeel: Situatie met aan te brengen bebording
 Fase: Bestekfase
 Tekeningnummer: GVA2302-406b d10
 Status: Definitief

Disciplinair: tekening
 Blad: 2 van 2
 Formaat: A0
 Schaal: 1:200
 Besteknummer: GVA2302
 Status: Definitief