


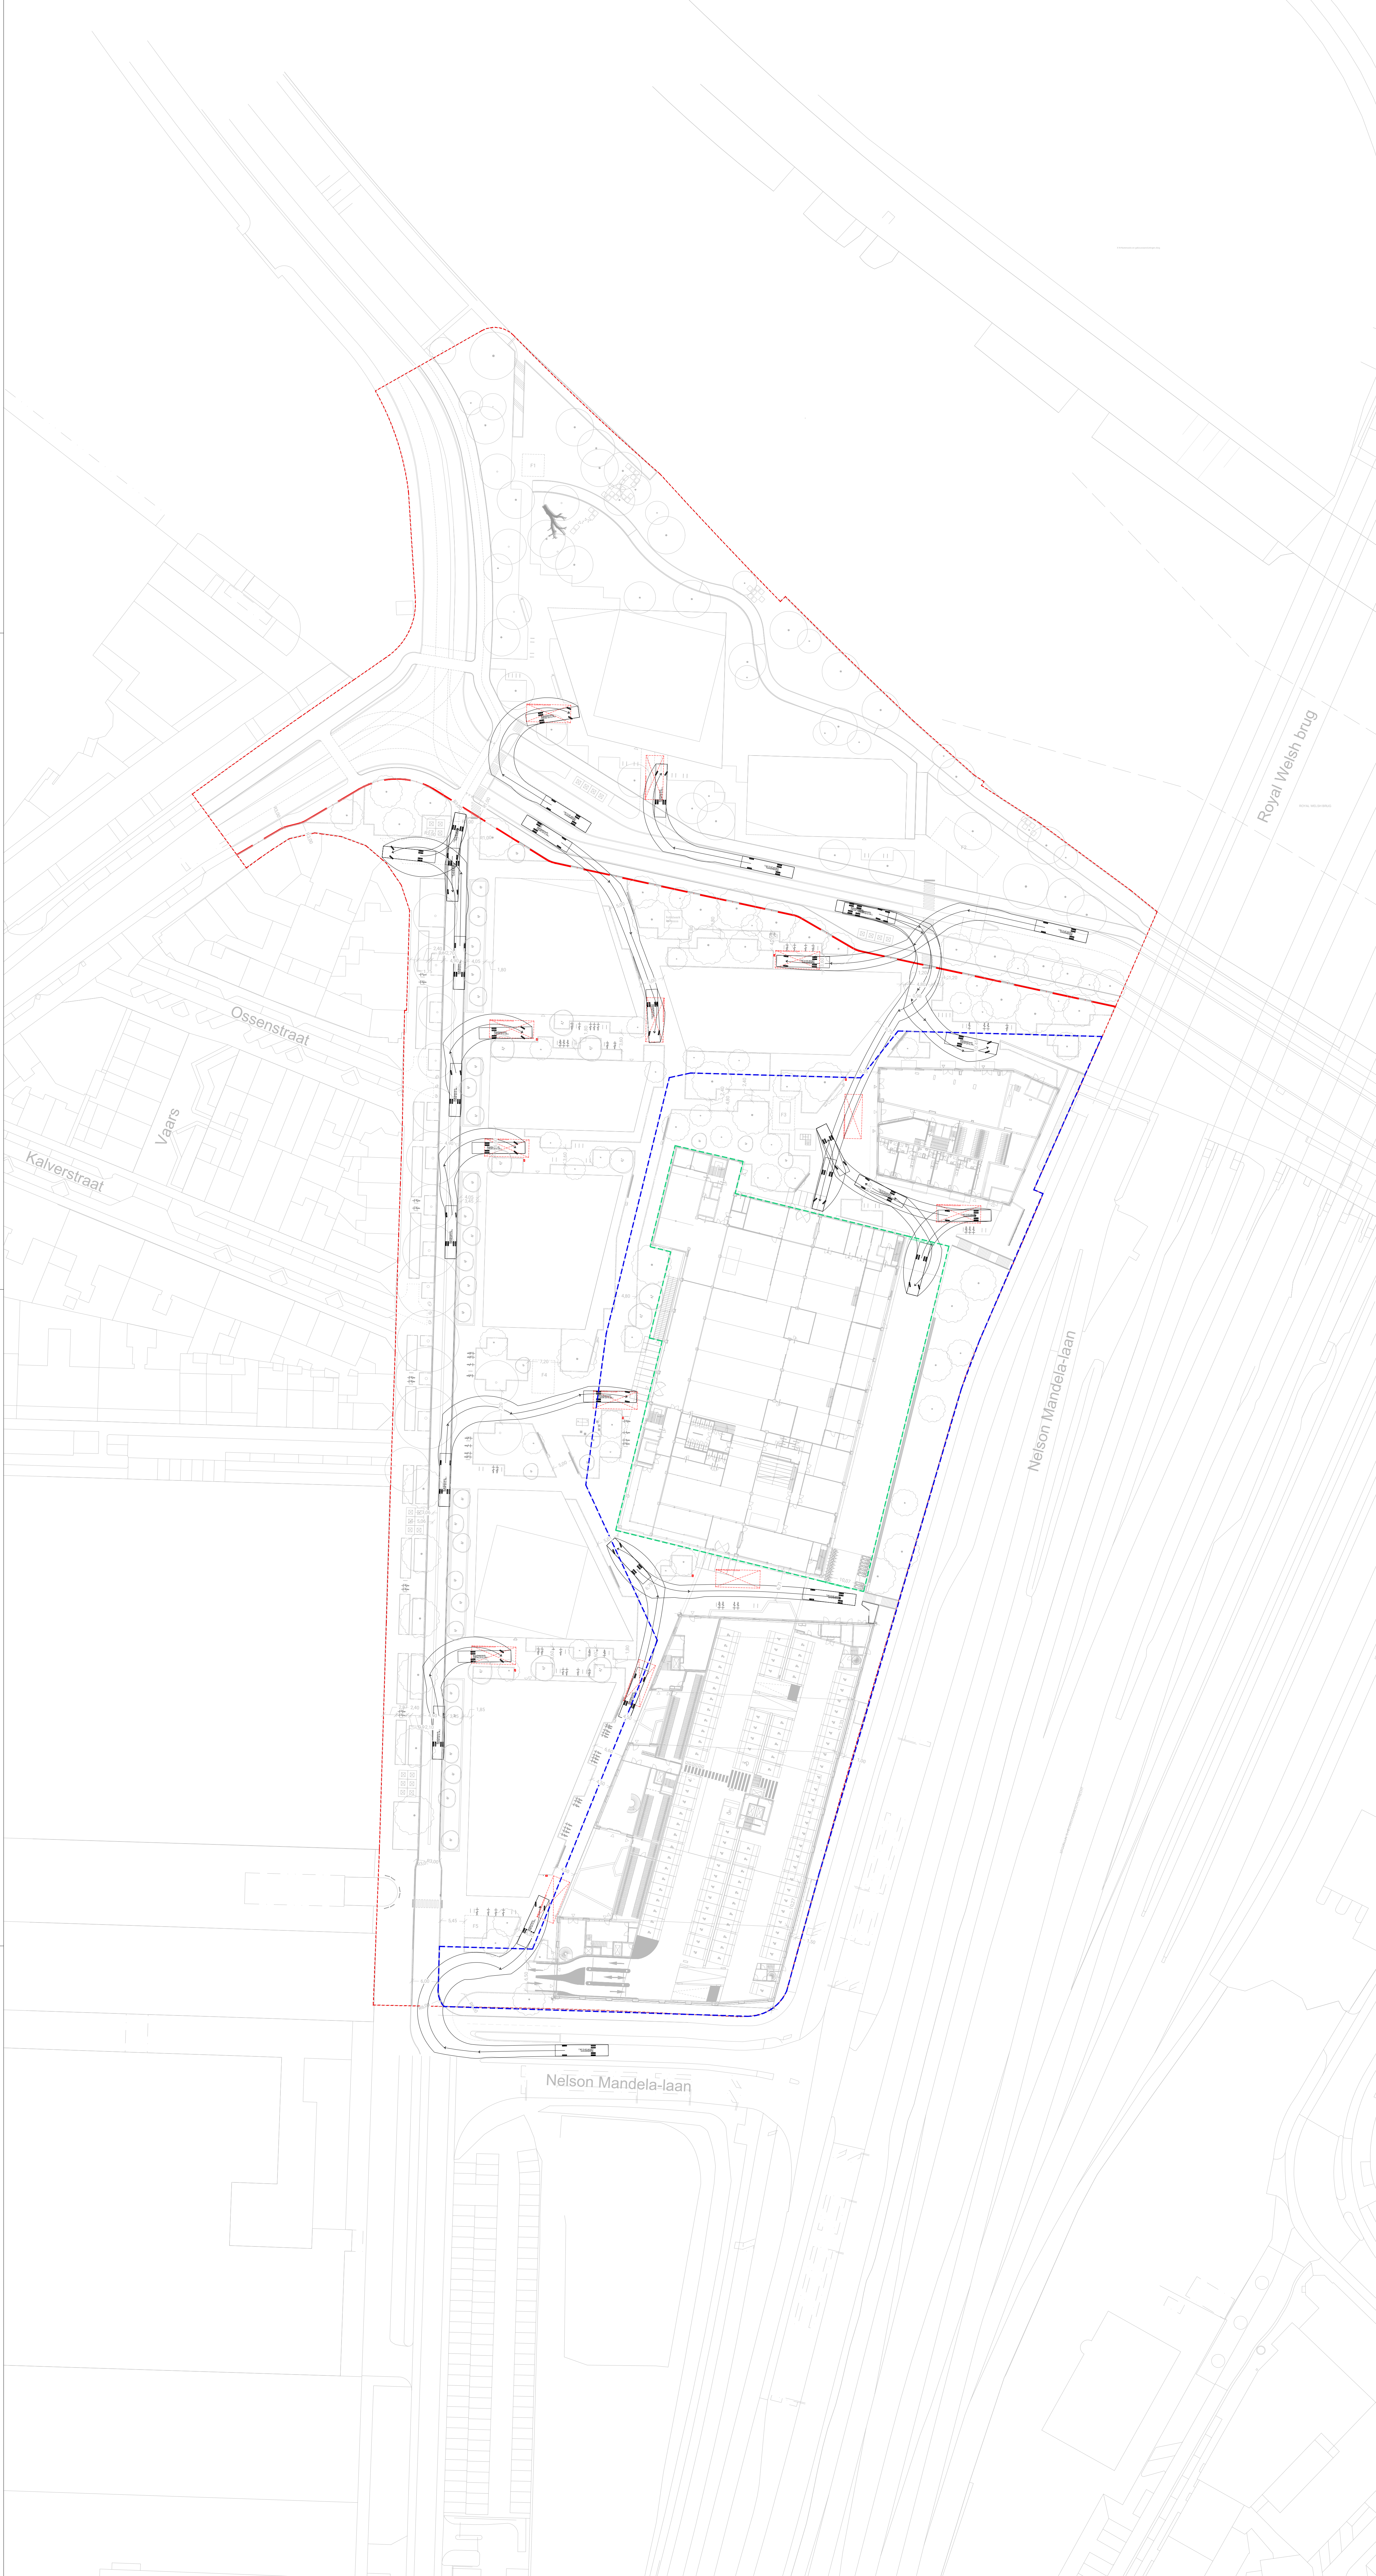

- LEGENDA
- Projectgebied EKP Noord
 - Faseringsgrens (bouw fase 1)
 - Demarcatie Avans Hogeschool
 - Inrichtingsplan fasegrens (VO - DO)
 - Entree woningen
 - Maestroering
 - Rijcurves brandweerauto (CROW 2012)
 - Opstelplaats brandweer, obtakelvrij ruimte: 4.00x10.00m
 - Brandkraan, put in bestrating, reserveering afm. 450x2000mm
Ontprent puistgat conform standaard gemeente

verleend
Behoort bij het besluit van het hoofd
van de afdeling VTH-Omgevingswet
van de gemeente 's-Hertogenbosch
d.d. : oktober 2023
nr. : 079613367540

ontwerpbeschikking
d.d. : september 2022
nr. : 079613367540

klant			
SDK Vastgoed			
project			
EKP-Noord 's-Hertogenbosch			
onderwerp			
Plankaart - logistieke / calamiteitenroutes			
referentie	fase	schaal	formaat
DLA 20008 20211115_DO100	DO	1:500	A0
datum	status		
15.11.2021	CONCEPT		
tekening nummer			
DO100.1			