


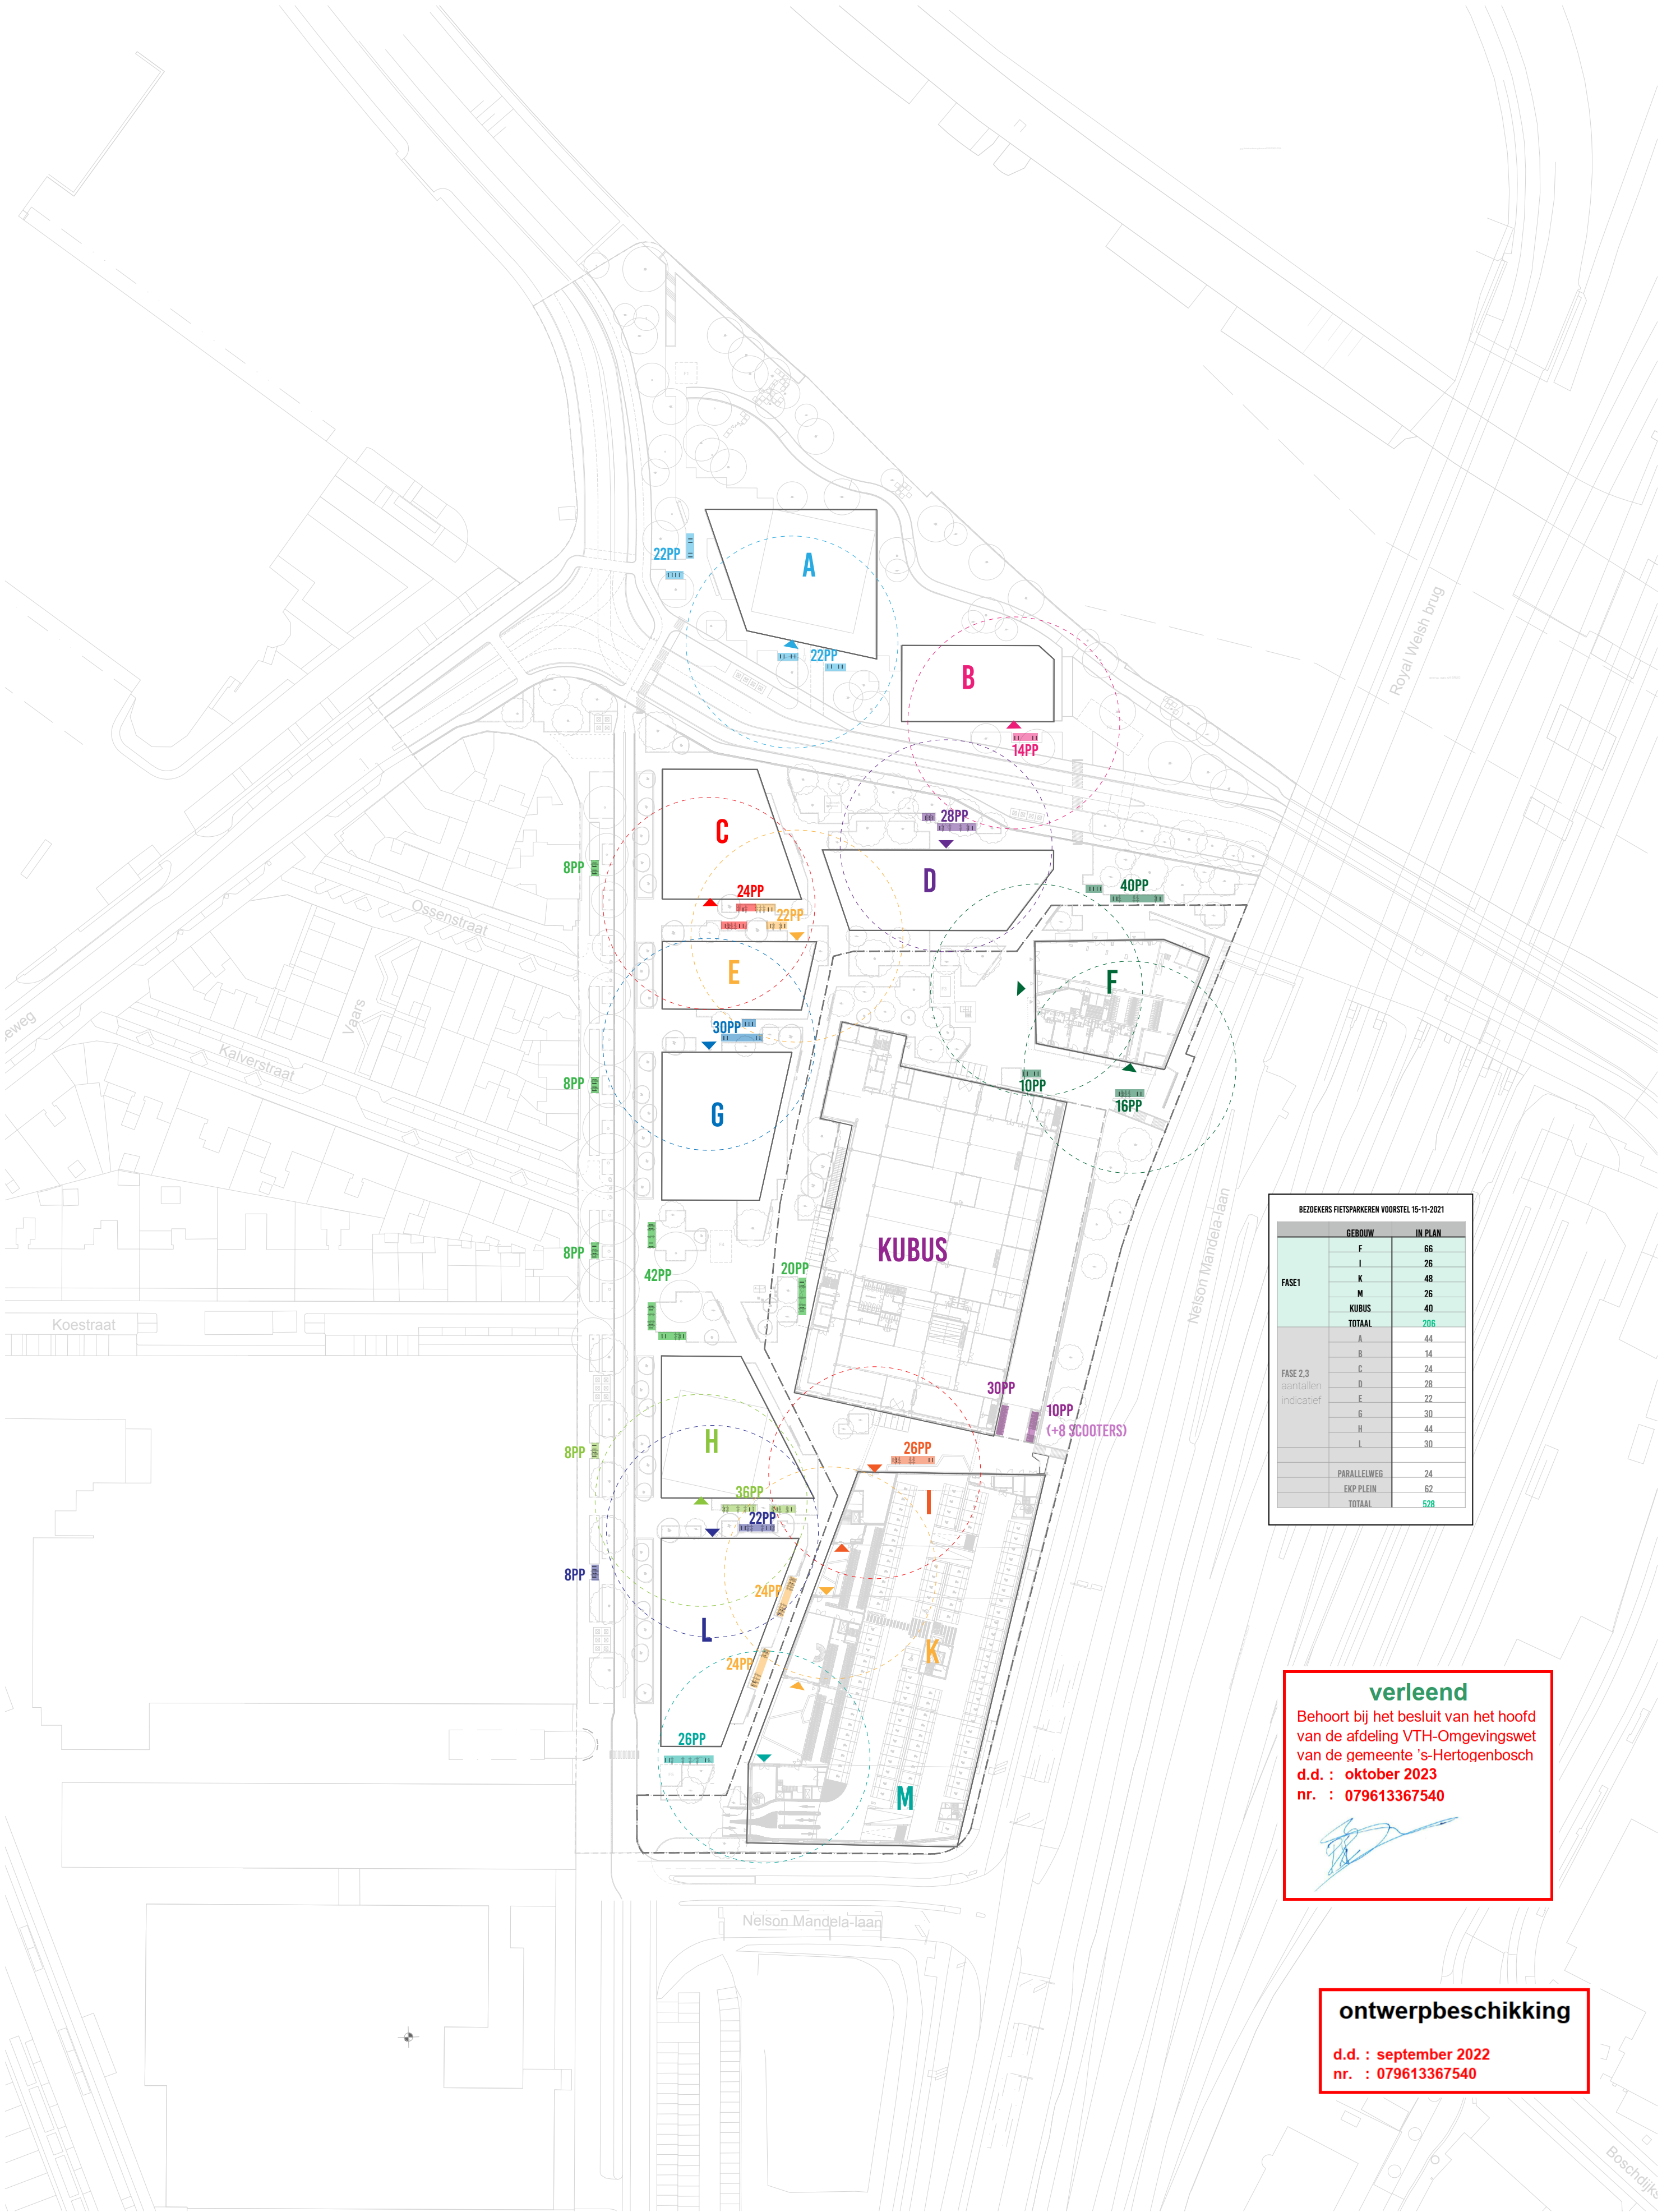

BEZOEKERS FIETSPARKEREN VOORSTEL 15-11-2021		
FASE1	GERBOUW	IN PLAN
	F	66
	I	26
	K	48
	M	26
	KUBUS	40
	TOTAAL	206
FASE 2.3 aantallen indicatief	A	44
	B	14
	C	24
	D	28
	E	22
	G	30
	H	44
	I	30
	PARALLELWEG	24
	EKP PLEIN	62
	TOTAAL	528

verleend
Behoort bij het besluit van het hoofd van de afdeling VTH-Omgevingswet van de gemeente 's-Hertogenbosch
d.d. : oktober 2023
nr. : 079613367540

ontwerpbeschikking
d.d. : september 2022
nr. : 079613367540



Tekening nummer			
D0100.2			
Opdrachtgever	SDK Vastgoed	fase	DO
project	EKP-noord 's-Hertogenbosch	datum	15.11.2021
Onderwerp	Voorstel fietsparkeren bezoekers	status	CONCEPT
		referentie	DLA 20008 20211115_D0100