



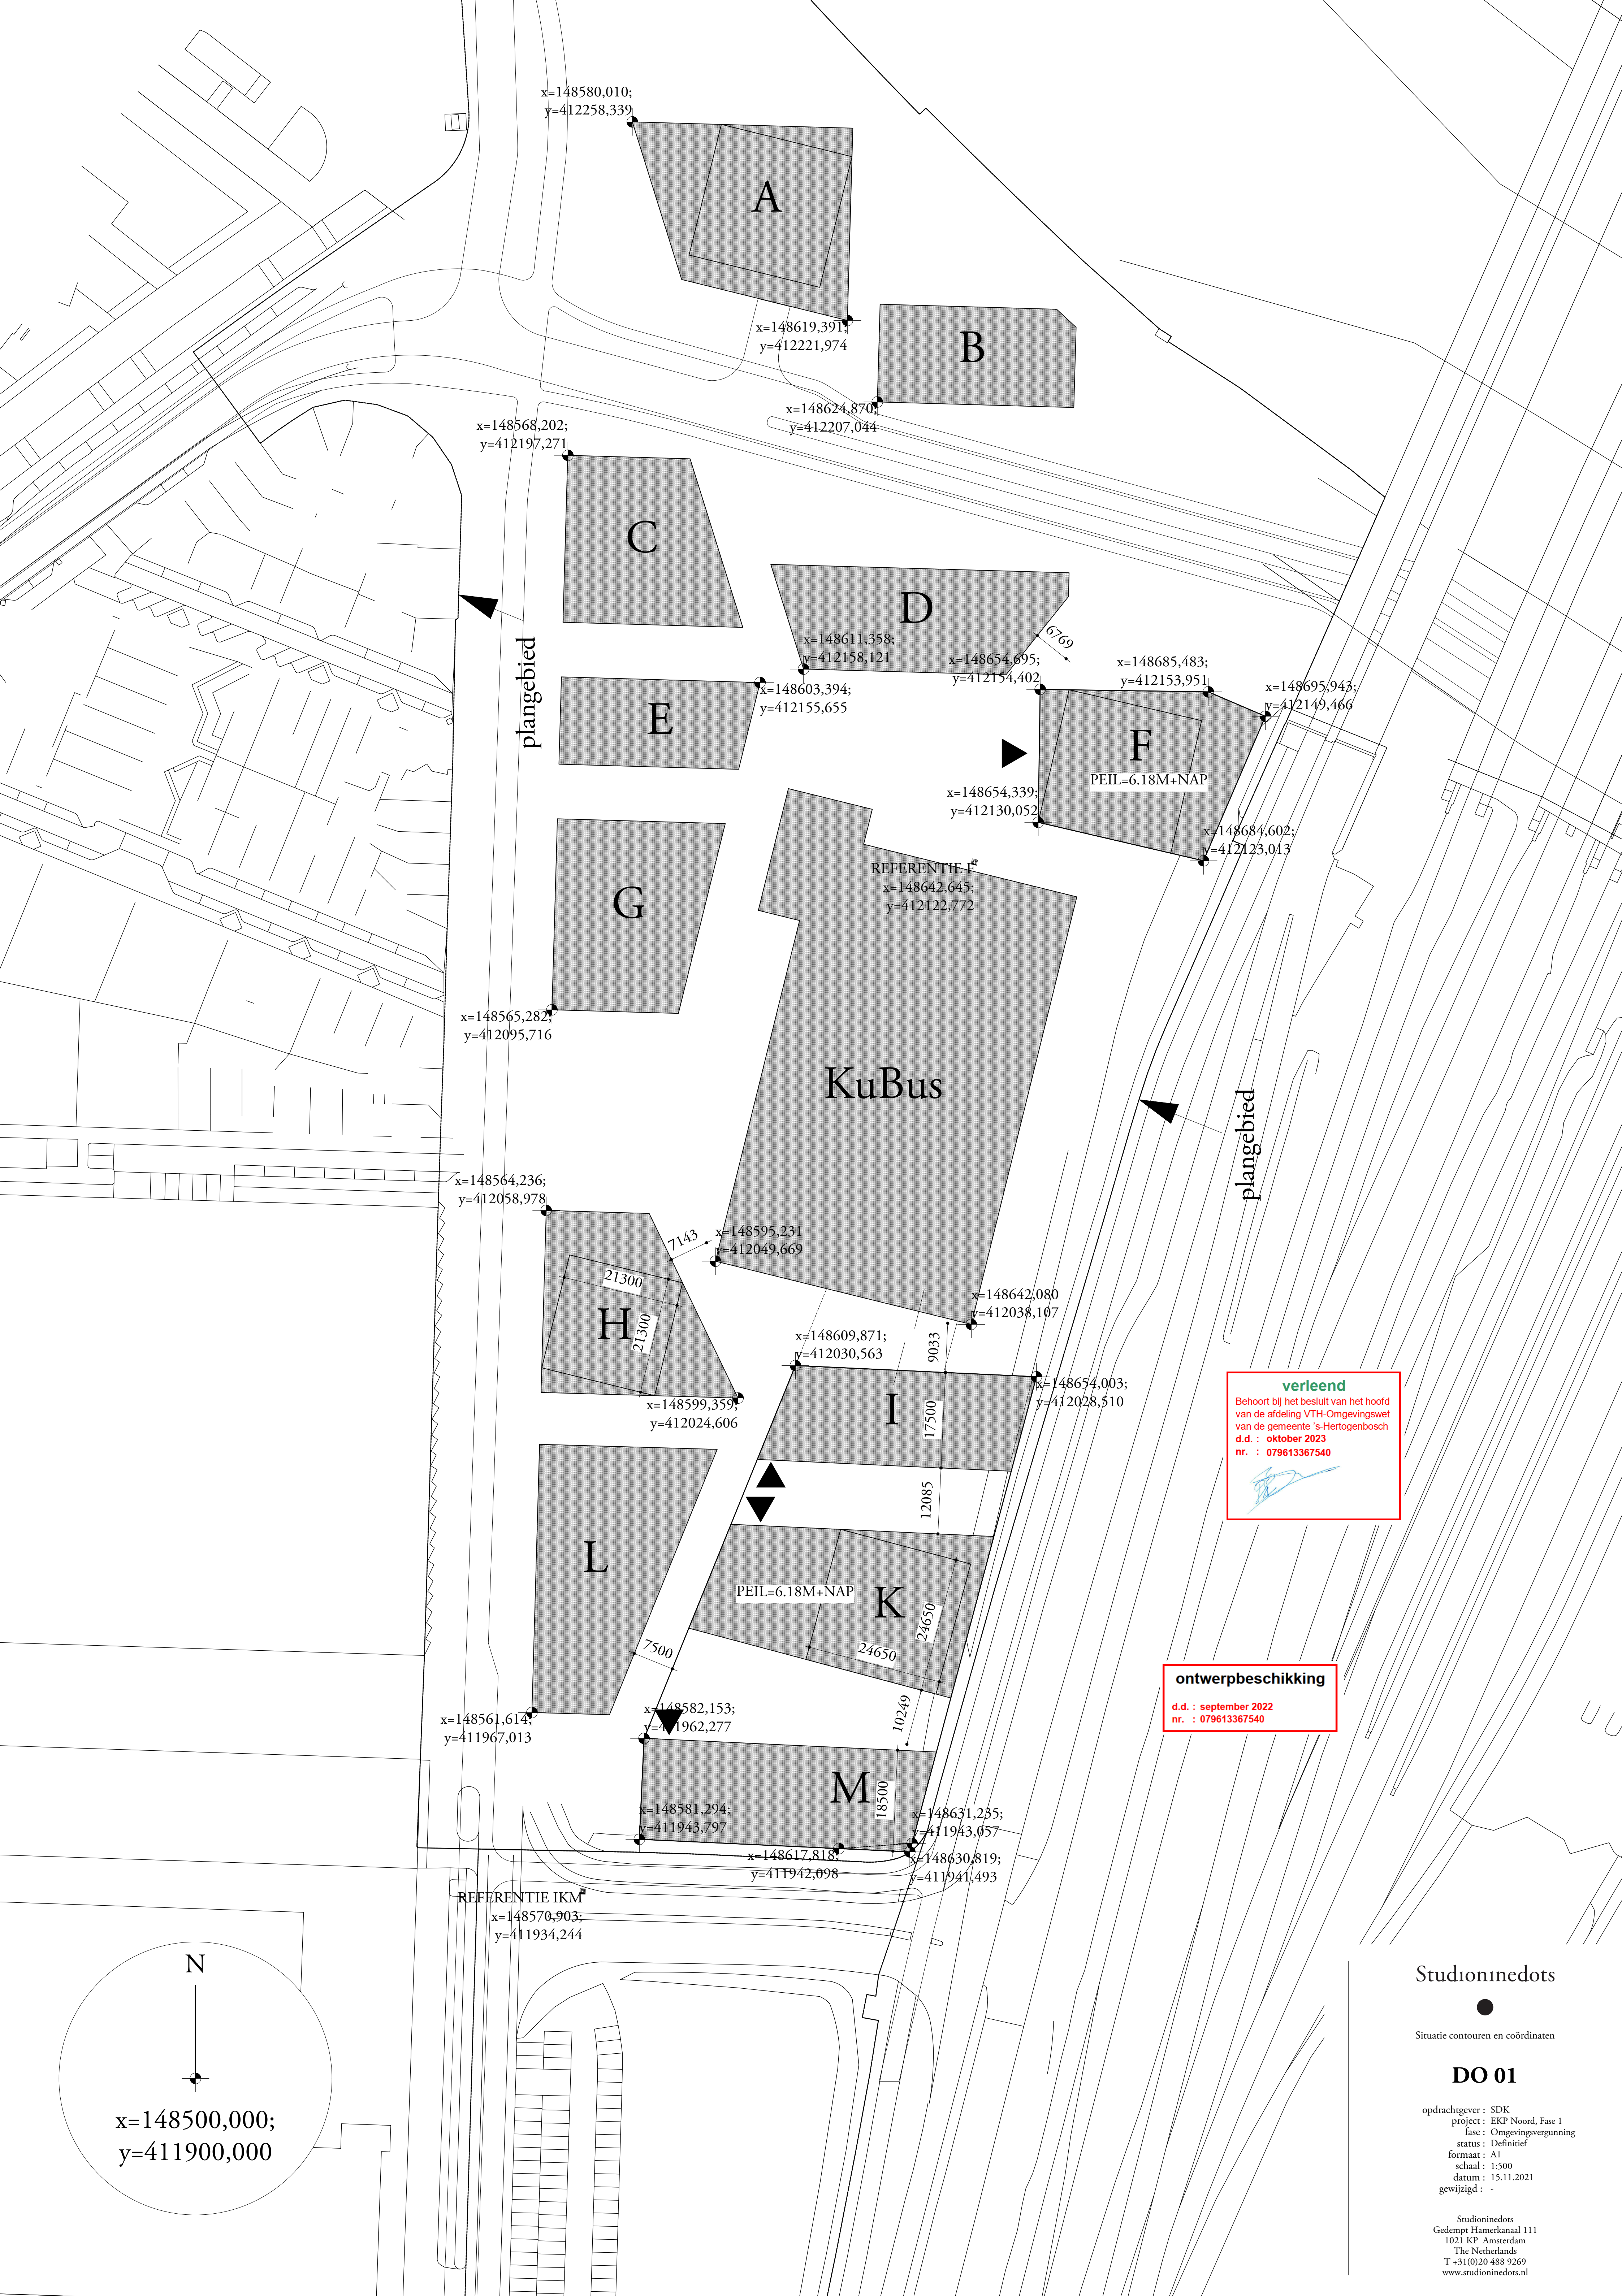

verleend
Behoort bij het besluit van het hoofd van de afdeling VTH-Omgevingswet van de gemeente 's-Hertogenbosch d.d. : oktober 2023 nr. : 079613367540

ontwerpbeschikking
d.d. : september 2022 nr. : 079613367540

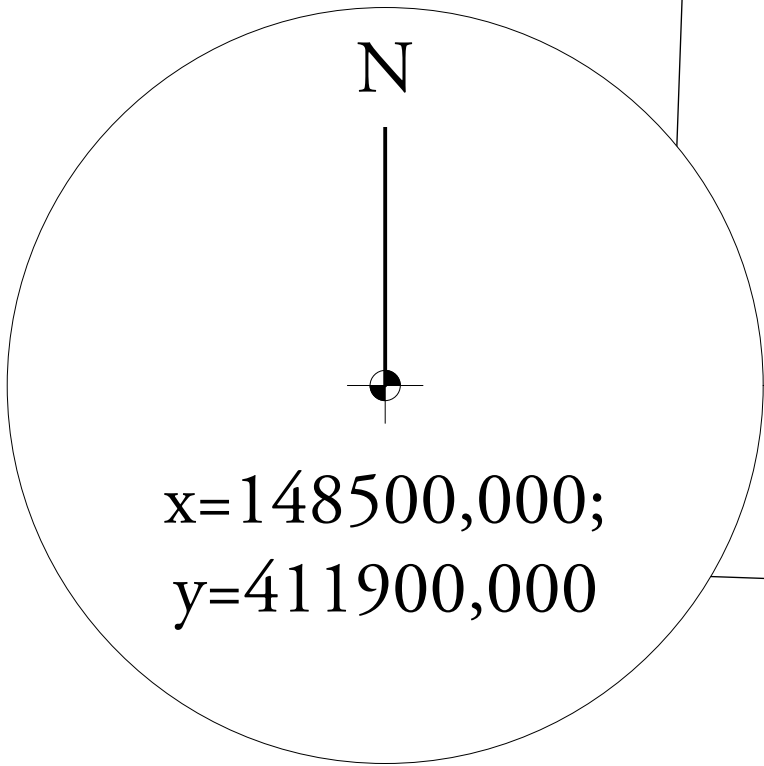


Studioninedots

Situatie contouren en coördinaten

DO 01

opdrachtgever : SDK
project : EKP Noord, Fase 1
fase : Omgevingsvergunning
status : Definitief
formaat : A1
schaal : 1:500
datum : 15.11.2021
gewijzigd : -

Studioninedots
Gedempt Hamerkanaal 111
1021 KP Amsterdam
The Netherlands
T +31(0)20 488 9269
www.studioninedots.nl

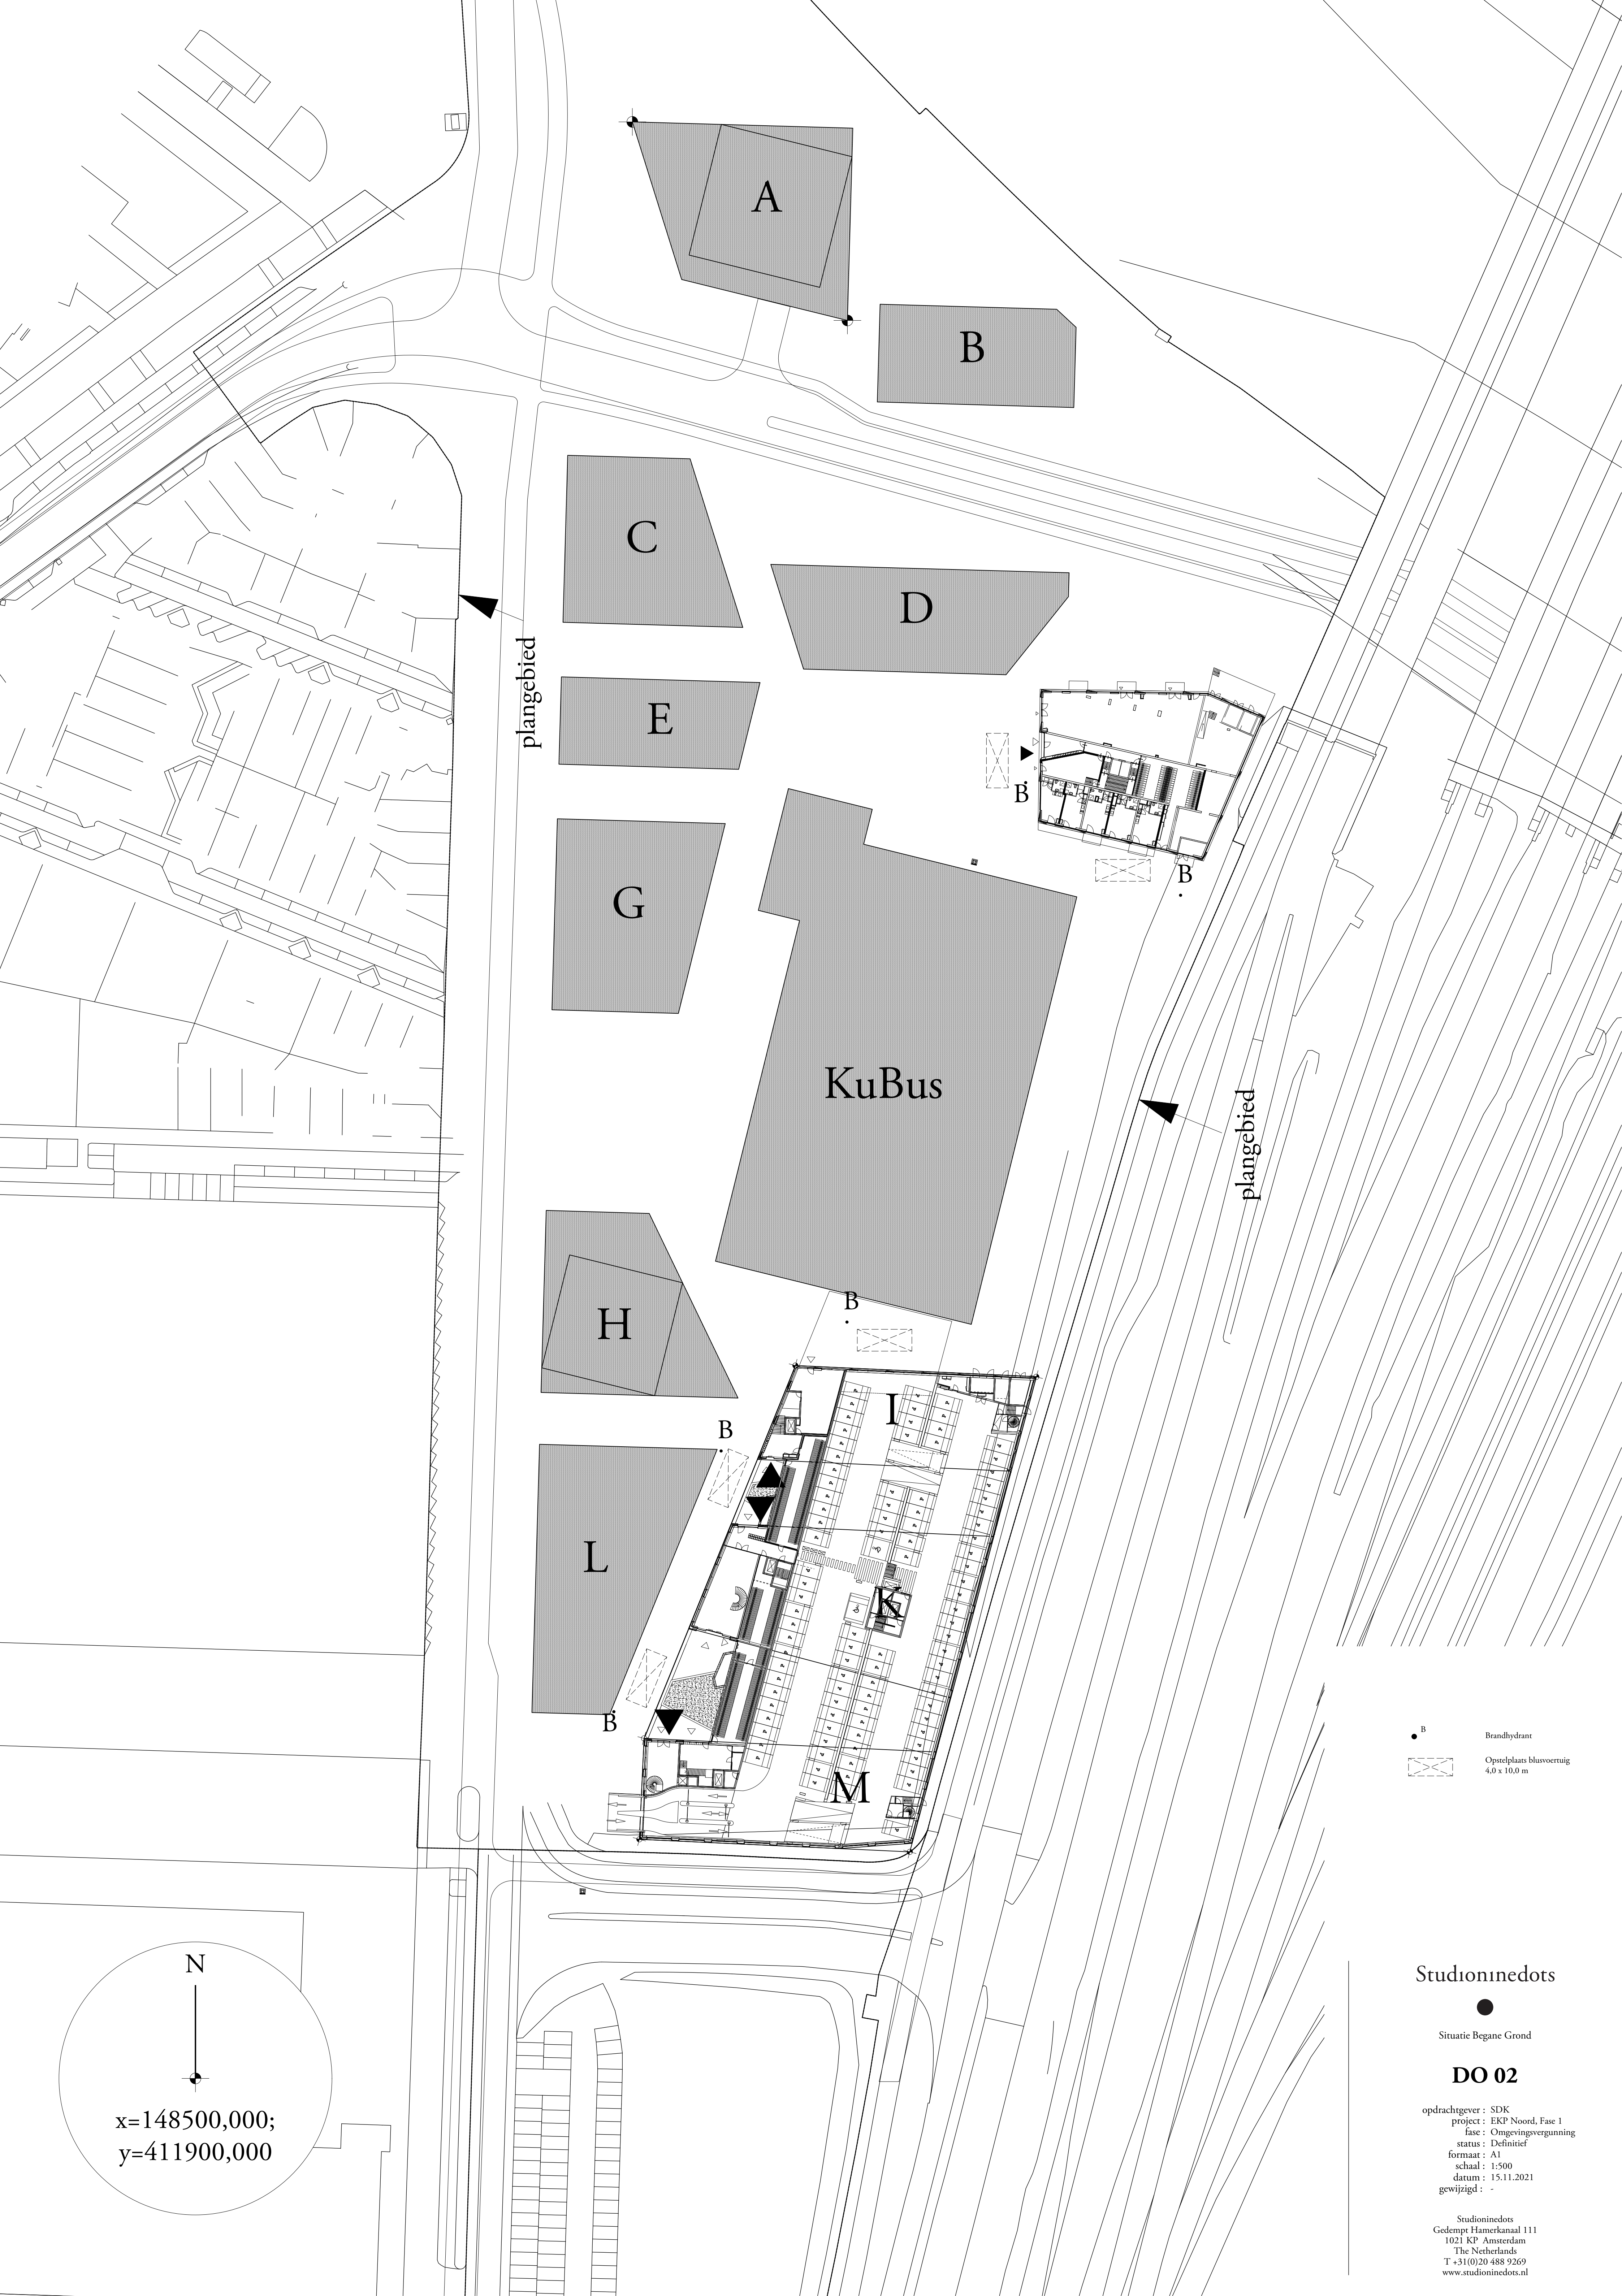

plangebied

plangebied

N

x=148500,000;
y=411900,000

- B

Brandhydrant
- Opstelplaats blusvoertuig
4,0 x 10,0 m

Studioninedots

Situatie Begane Grond

DO 02

opdrachtgever : SDK
project : EKP Noord, Fase 1
fase : Omgevingsvergunning
status : Definitief
formaat : A1
schaal : 1:500
datum : 15.11.2021
gewijzigd : -

Studioninedots
Gedempt Hamerkanaal 111
1021 KP Amsterdam
The Netherlands
T +31(0)20 488 9269
www.studioninedots.nl