

- Bouwbesluit 2012, aanvulling 2015
- Gemeentelijke bouwverordening
- Gebruiksbesluit brandveilig bouwen 2008
- Hogewaardenbesluit, vigerend

- Eisen garantiefonds: Woningborg
- Politiekeurmerk Veilig Wonen: gebouw en woning, vwb de binnen- en buitenkozijnen, indien mogelijk
- NEN 3569:2011 'risicobeperking van lichamelijk letsel door brekend en vallend glas'
- NEN 795:2012 'persoonlijke bescherming tegen vallen - Verankeringsvoorzieningen'

- Woonfunctie, nieuwbouw: de woningen
- Overige gebruiksfunctie, nieuwbouw: de fietsenbergingen, individuele bergingen, inparade bergingen, de parkeergarage, technische ruimtes
- Kantoorfunctie, nieuwbouw, kantoor / BOG ruimten, bezetting conform rapportage Peutz
- Bijenkomstfunctie, nieuwbouw: De Hub, bezetting conform rapportage

- Alle deuren in gesloten stand zullen een vrije doorgang hebben van minimaal 850x2300
- Afscheiding ramen overeenkomstig BB afdeling 2
- Alle afscheidingen bij hoogteverschil ≥ 1 m hebben een hoogte en afscheiding c.f. BB art 2.18
- Tay waren van ongedierte zal worden voldaan aan BB art 3.69;
- In de inwendige scheidingen constructie zijn geen openingen groter dan 10mm
- Tay inbraakwerendheid zal worden voldaan aan BB afdeling 2.130;
- kozijnen, ramen en deuren voldoen aan inbraakwerendheidsklasse 2 c.f NEN 5096
- Electravoorzieningen overeenkomstig NEN 1010
- Peil = 0 = (180+NAP

• Woningen	BENG 1
• BG-vloer	$R_c \geq 3,7 \text{ m}^2\text{K/W}$
• Geïsoleerde vloer boven kelder	$R_c \geq 4,7 \text{ m}^2\text{K/W}$
• Daken	$R_c \geq 6,3 \text{ m}^2\text{K/W}$
• Terrassen	$R_c \geq 6,3 \text{ m}^2\text{K/W}$
• Overige horizontale vlakken grenzend aan de buitenlucht	$R_c \geq 6,3 \text{ m}^2\text{K/W}$
• Gesloten geveldelen	$R_c \geq 4,7 \text{ m}^2\text{K/W}$
• Scheiding verwarmd/onverwarmd	R_c nvt indien inpanning
• Scheiding verwarmd/onverwarmd	$R_c \geq 2,0 \text{ m}^2\text{K/W}$ indien onverwarmd, sonst nvt indien

- Vloeren aan fietsenberging
- Wand en fietsenberging
- schuifpanelen (glas+frame), gemiddeld
- vleesfries (glas+kozijn), gemiddeld
- overige kozijnen met:
- Vast glas
- glas in draaiende delen
- Q₁₀
- Q₁₂ standaard
- Geluidsweging extern
- Brandwering


	beton ; in het werk gezet	gs	akoestisch glasseer
	baksteen ; profiël	gh	glashek
	kalkzandsteen ; normaal	bw	borstwering
	metierswerk ; eindmetsel	hw	hekwerk
	houtskeletbouw element	hl	handeuning
	isolatie	g	glasdeur
	scheidingwand ;	vd	vrijloopdeurdranger
	brandwerende (min) ra = rookwerend	sb	shadow box
	deurdranger zelfuitsluitend ; (v = vrijloopdeurdranger) (k = klieksluiting)	km	kleefmaatregt
	rookwerend (Ra)	hf	harbour fenster
	B30 R200 (wand)	▽	gebouw entree
	B60 R200 (wand)	▽	woning / kantoor etc
	afschot	→	gehidwerend
	afschotrichting		
	rookmelder		
	hemelwaterafvoer		
	ventilatievoorziening		
	meterkast		
	doorvoerkast		
	wtw = warmteterugwinunit		
	afzetreser		
	wm = wasmachine / droger		



DO 99F

Studioninedots
Gedempt Hamerkanaal 111
1021 KP Amsterdam
The Netherlands
T +31(0)20 488 9269
www.studioninedots.nl

deze tekening is gegenereerd uit de volgende BIM modellen

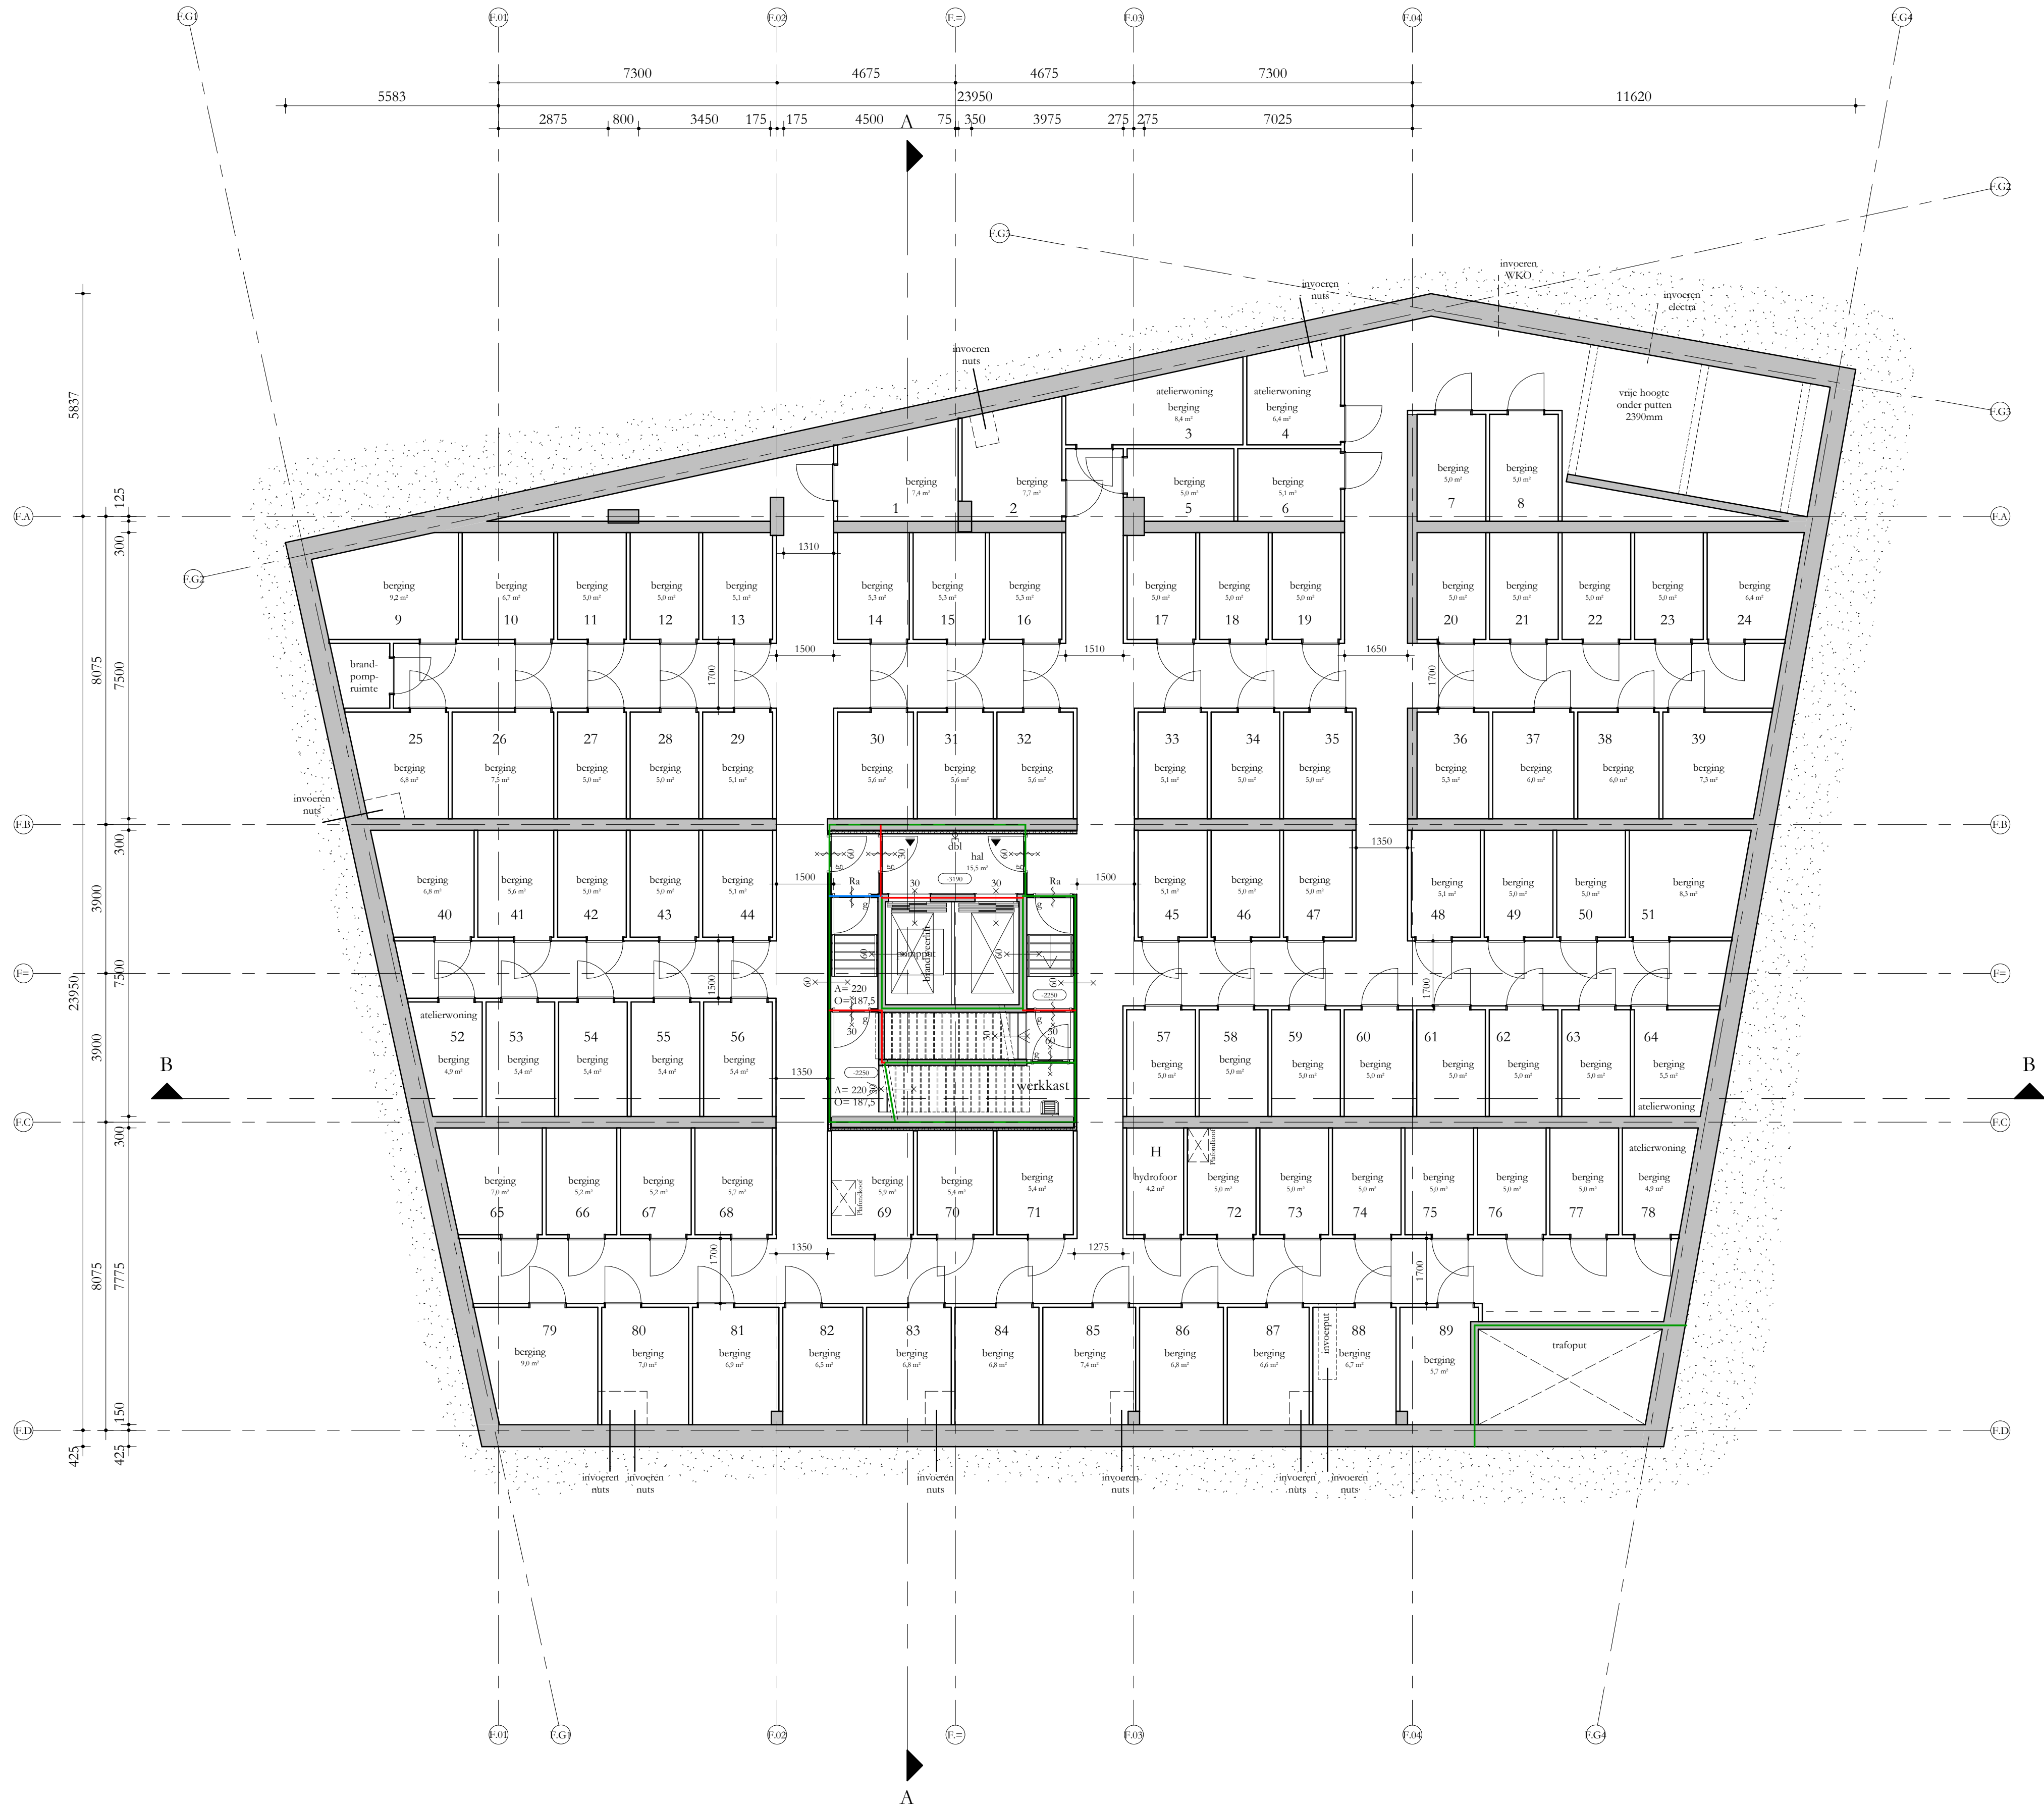

Behoort bij het besluit van het hoofd
van de afdeling VTH-Omgevingswet
van de gemeente 's-Hertogenbosch
d.d. : oktober 2023
nr. : 079613367540



d.d. : september 2022
nr. : 079613367540

