

REGELGEVING

- Bouwbesluit 2012, aanvulling 2015
- Geometrische bouwvoorschriften
- Gebruiksbesluit brandveilig bouwen 2008
- Hogewaardenbesluit, vigerend

AANVULLENDE REGELGEVING

- Eisen garantiefonds: Woningborg
- Politiekeurmerk Veilig Wonen: gebouw en woning, vwb de binnen- en buitenkoppelingen, indien mogelijk
- NEN 3560:2011 'risico beperking van lichamelijk letsel door brekend en vallend glas'
- NEN 795:2012 'persoonlijke bescherming tegen vallen - Verankeringsvoorzieningen'

EISEN MBT BOUWBESLUIT

- Woonfunctie, nieuwbouw: de woningen
- Overige gebruiksfunctie, nieuwbouw: de fietsenbergingen, individuele bergingen, inpandige bergingen, de parkeergarage, technische ruimtes
- Kantoorfunctie, nieuwbouw, kantoor / BOG-ruimten, bezetting conform rapportage Peutz
- Bijeenkomstfunctie, nieuwbouw: De Huis, bezetting conform rapportage


- Alle deuren in gespende stand zullen een vrije doorgang hebben van minimaal 850x2300
- Afscheiding ramen overeenkomstig BB afdeling 2.3
- Alle afscheidingen bij hoogteverschil $\geq 1m$ hebben een hoogte en afscheiding cf. BB art 2.18
- Tav weren van ongedierte zal worden voldaan aan BB art 3.69;
- In de inwendige scheidingconstructie zijn geen openingen groter dan 10mm
- Tav inbraakveertheid zal worden voldaan aan BB afdeling 2.139;
- kozijnen, ramen en deuren voldoen aan inbraakwerendheidsklasse 2 cf NEN 5006
- Electrovoorzieningen overeenkomstig NEN 1010
- Peil = 0 = 6180+NAP

BOUWFYSISCHE UITGANGSPUNTEN

- Woningen
 - BG-vloer
 - Geïsoleerde vloer boven kelder
 - Daken
 - Terrassen
 - Overige horizontale vlakken grenzend aan de buitenlucht
 - Gesloten geveldelen
 - Scheiding verwarmd / onverwarmd
 - Scheiding verwarmd / onverwarmd
 - Vloeren aan fietsenberging
 - Wanden aan fietsenberging
 - schuifpauze (glas+frame), gemiddeld
 - vliegsvels (glas+kozijn), gemiddeld
 - overige kozijnen met:
 - Vast glas
 - Glas in draaiende delen
 - Qy10
 - 0,5 op zonbelaste gevel z en w
 - cf brandrapportage
 - Brandwering
- | | |
|--|---------------------|
| BENG 1 | Re $\geq 3,7$ m2K/W |
| Re $\geq 4,7$ m2K/W | |
| Re $\geq 6,3$ m2K/W | |
| Re $\geq 6,3$ m2K/W | |
| Re $\geq 6,3$ m2K/W | |
| Re $\geq 6,3$ m2K/W | |
| Re $\geq 4,7$ m2K/W | |
| Re rvt indien inpandig | |
| Re $\geq 2,0$ m2K/W indien onverwarmd grenst aan buitenklimaat | |
| Re $\geq 6,0$ m2K/W | |
| Re $\geq 4,5$ m2K/W | |
| U $\leq 1,35$ W/m2K (HR++ glas) | |
| U $\leq 1,15$ W/m2K (triple glas) | |
| triple, U $\leq 1,15$ W/m2K | |
| HR+++, U $\leq 1,15$ W/m2K | |
| 0,30 dm3/s.m2 | |
| 0,5 op zonbelaste gevel z en w | |
| cf brandrapportage | |

Rennooi

beton ; in het werk gegoten	ge	akoestisch glasscherm
beton ; prefab	gh	glashak
kalkzandsteen ; normaal	bw	borstwering
metselwerk ; traditioneel	hw	hekwerk
houtskeletbouw element	hl	handleuning
isolatie	g	glasdur
scheidingwand ;	vl	vnjloopteudranger
brandwerendheid (min)	sb	shadow box
ra = rookwerend	km	kleefmagneet
doordrager zelfdrijvend ; (v) = vriesvast (niet) (kn = knoefmagneet)	hf	harbour fenster
rookwerend (Rd)	▽	gebouw entree
B30 R200 (wand)	▼	woning / kantoor entree
B60 R200 (wand)	→	gehuudwerend
afschot		
afschotrichting		
rookmelder		
hwa		
ventilatievoorziening		
meterkast		
meterkast		
doorvoerkast		
wtw = warmteterugwinunit		
afleveret		
afleveret		
wm = wasmachine / droger		

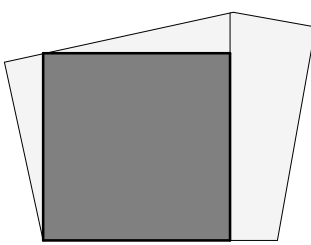

Studioninedots




Tweede Verdieping F

DO 102F

opdrachtgever: SDK
project: EKP - Gebouw F
fase: Omgevingsvergunning
status: Definitief
formaat: A1
schaal: 1:100
datum: 15.11.21
gewijzigd: 09.06.22

Studioninedots
Gedempt Hamerkanaal 111
1021 KP Amsterdam
The Netherlands
T +31(0)20 488 9269
www.studioninedots.nl

deze tekening is gegenereerd uit de volgende BIM modelleer:

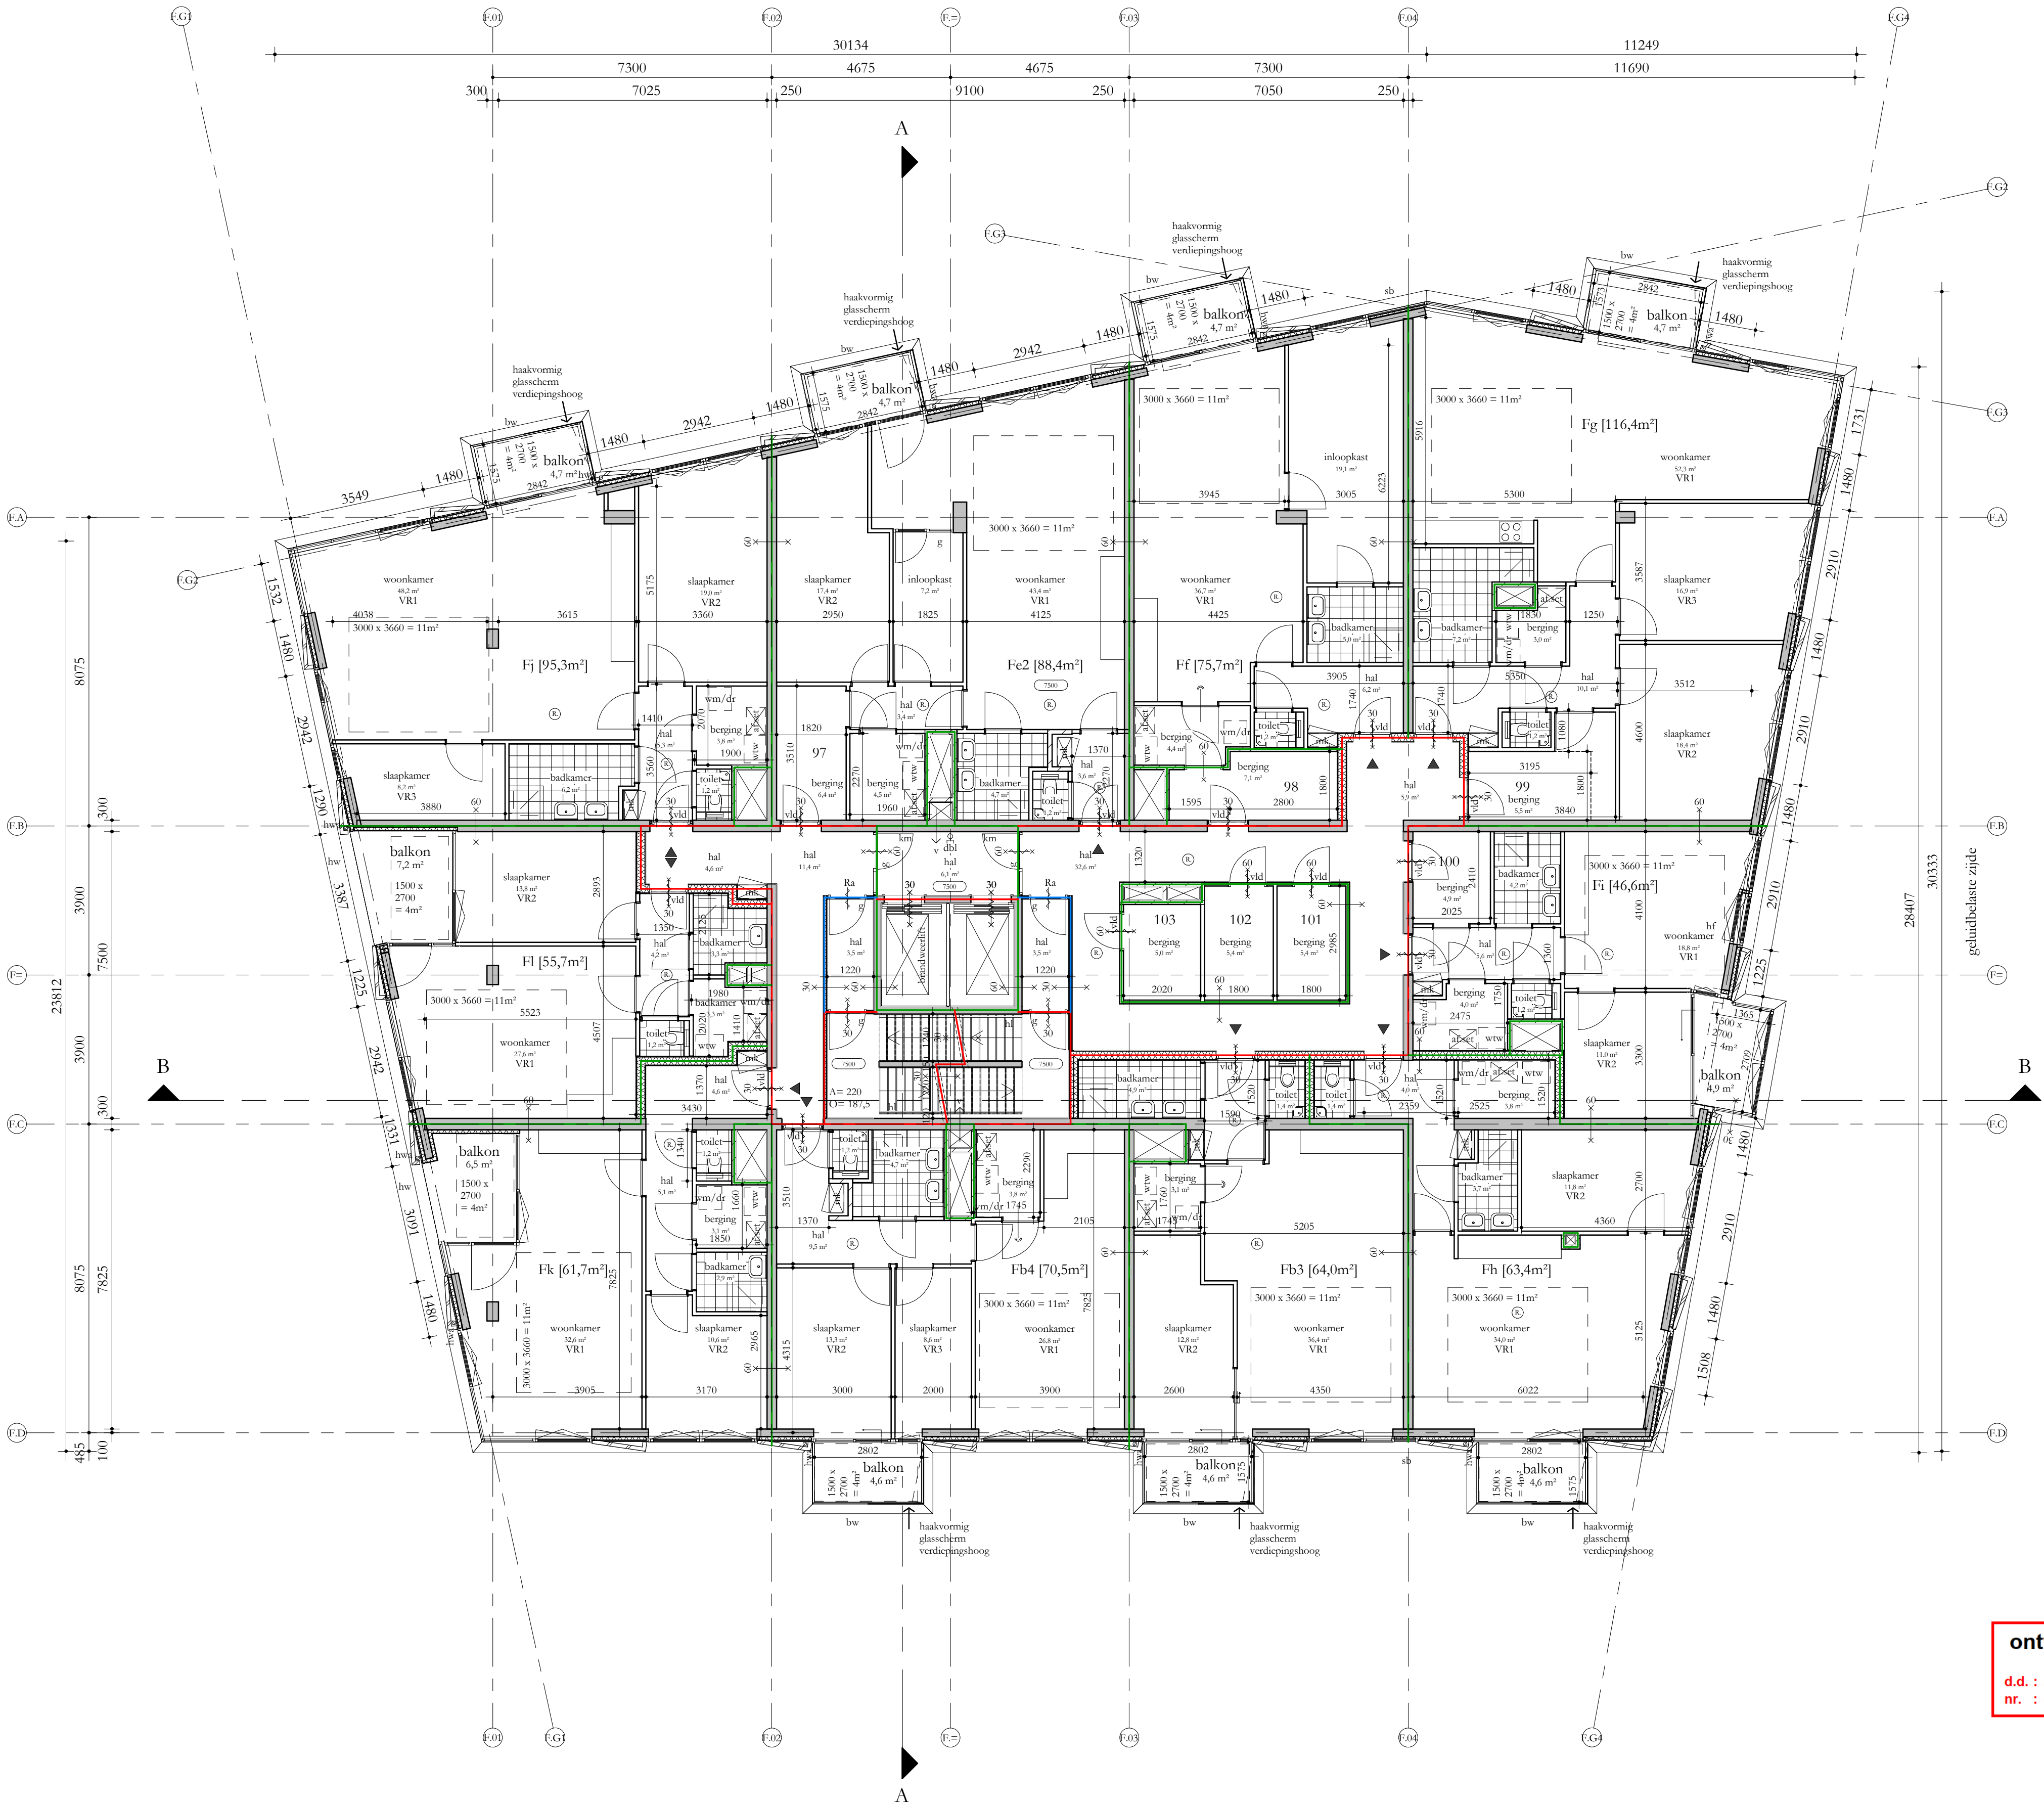

verleend
Behoort bij het besluit van het hoofd van de afdeling VTH-Omgevingswet van de gemeente 's-Hertogenbosch d.d. : oktober 2023
nr. : 079613367540

ontwerpbeschikking

d.d. : september 2022
nr. : 079613367540

