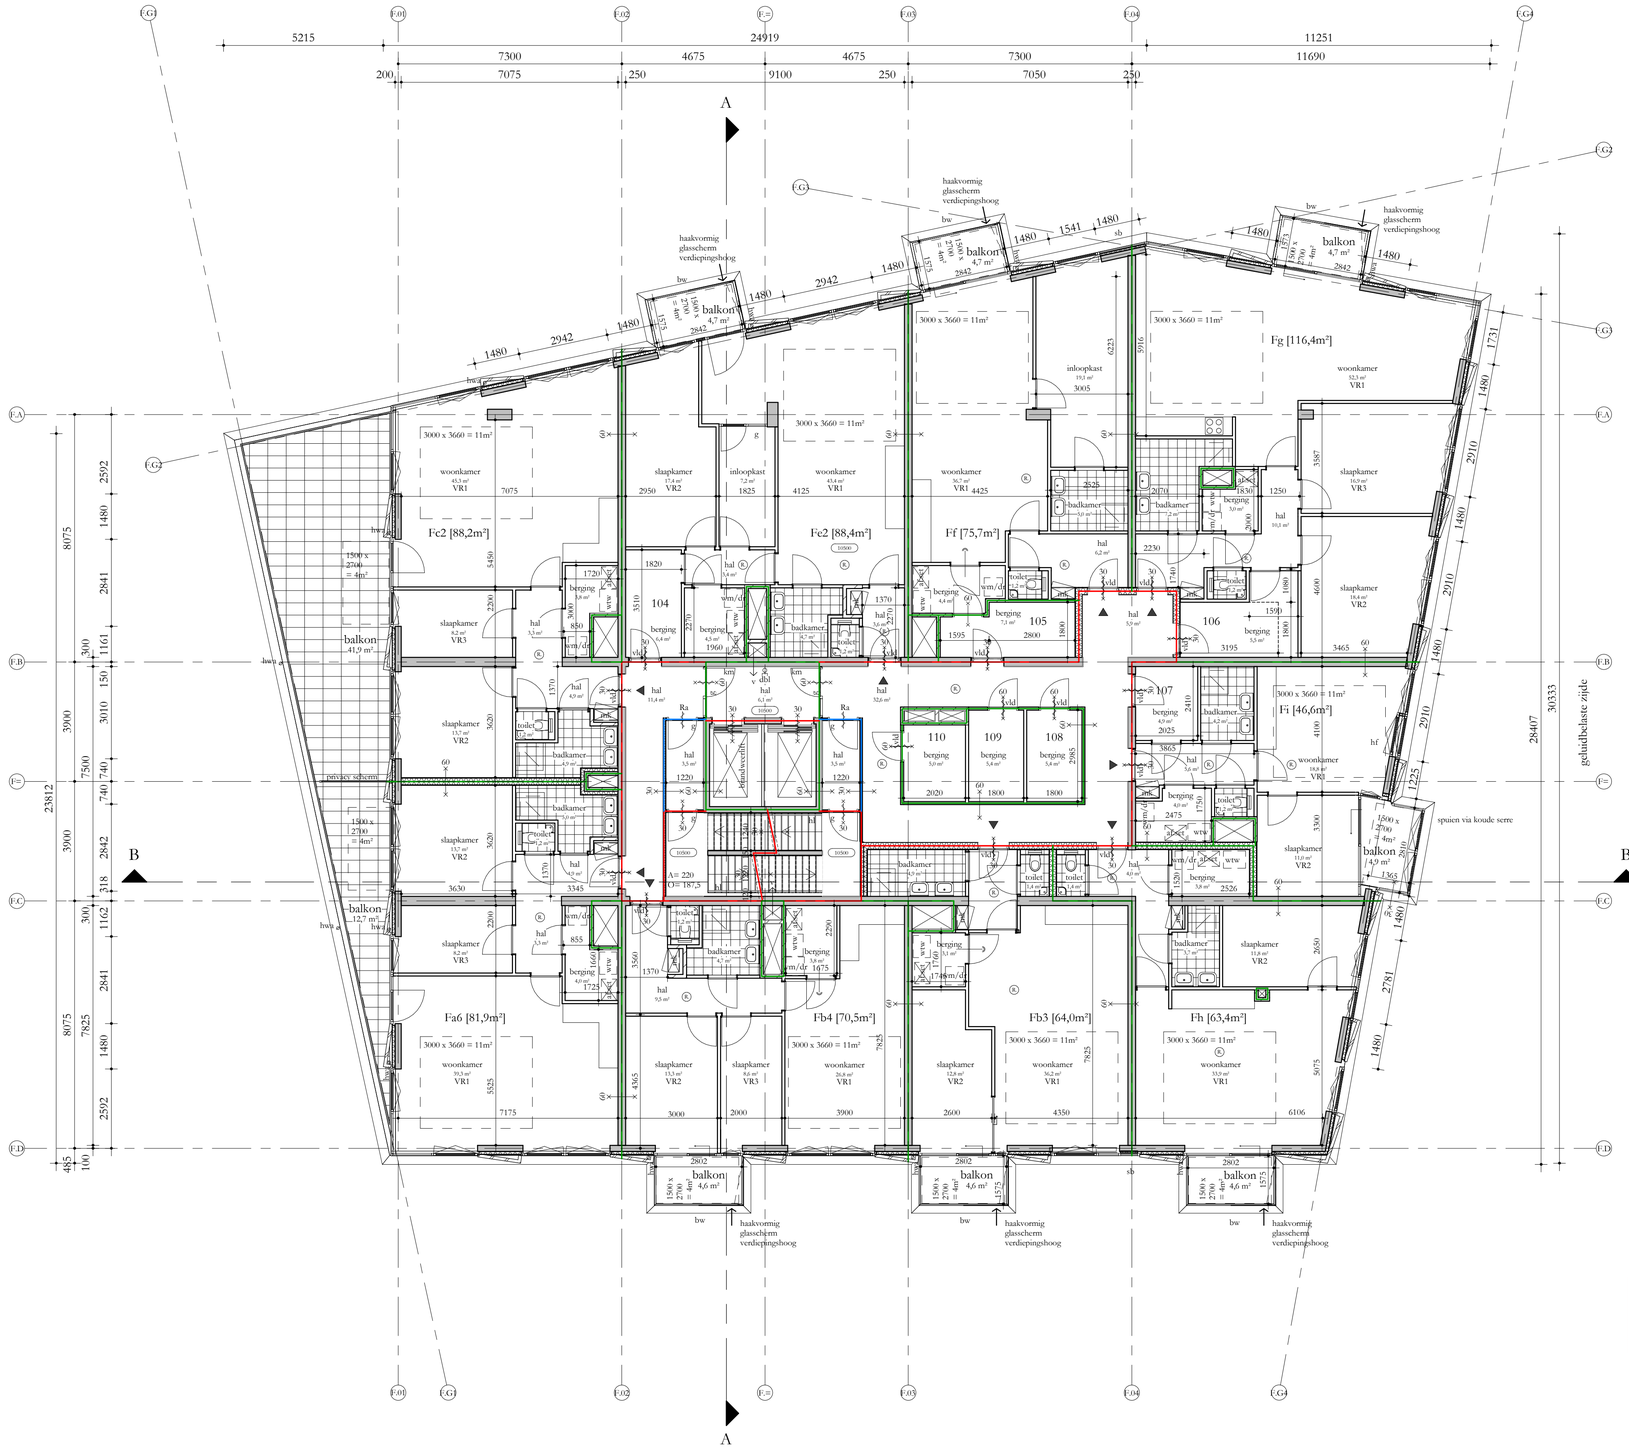

REGELGEVING

- Bouwbesluit 2012, aanvulling 2015
- Gemeentelijke bouwverordening
- Gebruiksbesluit brandveilig bouwen 2008
- Hogewaardenbesluit, vigerend

AANVULLENDE REGELGEVING

- Eisen garantiefonds: Woningborg
  Politiekeurmerk Veilig Wonen: gebouw en woning, vwb de binnen- en buitenkozijnen, indien mogelijk
- NEN 3569:2011 'risicobeperking van lichamelijk letsel door brekend en vallend glas'
- NEN 7952:2012 'persoonlijke bescherming tegen vallen - Verankeringsvoorzieningen'

EISEN MBT BOUWBESLUIT

- Woonfunctie, nieuwbouw: de woningen
  Overige gebruiksfunctie, nieuwbouw: de fietsenbergingen, individuele bergingen, inpandige bergingen, de parkeergarage, technische ruimtes
  Kantorfunctie, nieuwbouw , kantoor / BOG ruimten,
  bezetting conform rapportage Peutz
  Bijeenkomstfunctie, nieuwbouw: De Hub, bezetting conform rapportage

- Alle deuren in geopende stand zullen een vrije doorgang hebben van minimaal 850x2300
- Afscheiding ramen overeenkomstig BB afdeling 2.3
- Alle afscheidingen bij hoogteverschil ≥ 1m hebben een hoogte en afscheiding cf. BB art 2.18
- Tav weren van ongedierte zal worden voldaan aan BB art 3.69;
  In de inwendige scheidingsconstructie zijn geen openingen groter dan 10mm
- Tav inbraakwerendheid zal worden voldaan aan BB afdeling 2.130;
  kozijnen, ramen en deuren voldoen aan inbraakwerendheidsklasse 2 cf NEN 5096
- Electravoorzieningen overeenkomstig NEN 1010
- Peil = 0 = 6180+NAP

BOUWFYSISCHE UITGANGSPUNTEN

• Woningen	BENG 1
• BG-vloer	Rc ≥ 3,7 m2K/W
• Geisoleerde vloer boven kelder	Rc ≥ 4,7 m2K/W
• Daken	Rc ≥ 6,3 m2K/W
• Terrassen	Rc ≥ 6,3 m2K/W
• Overige horizontale vlakken grenzend aan de buitenlucht	Rc ≥ 6,3 m2K/W
• Gesloten geveldelen	Rc ≥ 4,7 m2K/W
• Scheiding verwarmd/onverwarmd	Rc nvt indien inpanding
• Scheiding verwarmd/onverwarmd	Rc ≥ 2,0 m2K/W indien onverwarmd grenst aan buitenklimaat
• Vloeren aan fietsenbenging	Rc ≥ 6,0 m2K/W
• Wanden aan fietsenbenging	Rc ≥ 4,5 m2K/W
• schuifpuien (glas+frame), gemiddeld	U ≤ 1,35 W/m2K (HR++ glas)
• vlesgevels (glas+kozijn), gemiddeld	U ≤ 1,15 W/m2K (triple glas)
• overige koozijnen met:	
• Vast glas	triple, U ≤ 1,15 W/m2K
• Glas in draaiende delen	HR++, U ≤ 1,35 W/m2K
• Qv;10	0,30 dm3/s.m2
• ZTA standaard	0,3 op zonbelaste gevel z en w
• Geluidwering extern	cf geluidsrapportage
• Brandwering	cf brandrapportage

Renvooi

	beton ; in het werk gestort	gs	akoestisch glasscherm
	beton ; prefab	gh	glashek
	kalkzandsteen ; normaal	bw	borstwering
	metselwerk ; traditioneel	hw	hekwerk
	houtskeletbouw element	hl	handleuning
	isolatie	g	glasdeur
	scheidingswand ;	vld	vrijloopdeurdranger
	brandwerendheid (min) rа = rookwerend	sb	shadow box
	deurdranger zelfsluitend ; (vl. = vrijloopdeurdranger) (km. = kleefmagneet)	km	kleefmagneet
		hf	harbour fenster
	rookwerend (Ra)		gebouw entree
	B30 R200 (wand)		woning / kantoor entree
	B60 R200 (wand)		geluidwerend
afschot	afschotrichting		
(R)	rookmelder		
⌀ hwa	hemelwaterafvoer		
	ventilatievoorziening		
mk	meterkast		
dk	doorvoerkast		
wtw	wtw = warmteterugwinunit		
af.set	afleverset		
wm/dr	wm = wasmachine / droger		

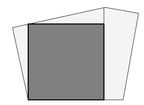

Studioninedots

Derde Verdieping F

DO 103F

opdrachtgever: SDK
project: EKP - Gebouw F
fase: Omgevingsvergunning
status: Definitief
formaat: A1
schaal: 1:100
datum: 15.11.21
gewijzigd: 09.06.22

Studioninedots
Gedempt Hamerkanaal 111
1021 KP Amsterdam
The Netherlands
T +31(0)20 488 9269
www.studioninedots.nl

deze tekening is gegenereerd uit de volgende BIM modellen: