

REGELGEVING

- Bouwbesluit 2012, aanvulling 2015
- Gemeentelijke bouwverordening
- Gebruiksbesluit brandveilig bouwen 2008
- Hogewaardenbesluit, vigerend

AANVULLENDE REGELGEVING

- Eisen garantiefonds: Woningborg
- Politiekuurmerk Veilig Wonen: gebouw en woning, vwb de binnen- en buitenkoppelen, indien mogelijk
- NEN 3569:2011 'risicobeperking van lichamelijk letsel door brekend en vallend glas'
- NEN 795:2012 'persoonlijke bescherming tegen vallen - Verankeringsvoorzieningen'

EISEN MBT BOUWBESLUIT

- Woonfunctie, nieuwbouw: de woningen
- Overige gebruiksfunctie, nieuwbouw: de fietsenbergingen, individuele bergingen, inpandige bergingen, de parkeergarage, technische ruimtes
- Kantoorfunctie, nieuwbouw, kantoor / BOG-ruimten, bezetting conform rapportage Peutz
- Bijeenkomstfunctie, nieuwbouw: De HUB, bezetting conform rapportage


- Alle deuren in gespenelde stand zullen een vrije doorgang hebben van minimaal 850x2300
- Afscheiding ramen overeenkomstig BB afdeling 2.3
- Alle afscheidingen bij hoogteverschil $\geq 1m$ hebben een hoogte en afscheiding cf. BB art 2.18
- T.v. waten van ongedierte zal worden voldaan aan BB art 3.69;
- In de invendige scheidingconstructie zijn geen openingen groter dan 10mm
- T.v. inbraakveerendheid zal worden voldaan aan BB afdeling 2.139; kozijnen, nimen en deuren voldoen aan inbraakveerendheidsklasse 2 cf NEN 5006
- Elektrovoorzieningen overeenkomstig NEN 1010
- Peil = 0 = 6180+NAP

BOUWFYSISCHE UITGANGSPUNTEN

- Woningen
 - BG-vloer
 - Getoetende vloer boven kelder
 - Daken
 - Terrassen
 - Overige horizontale vlakken grenzend aan de buitenlucht
 - Gesloten geveldeelen
 - Scheiding verwarmd / onverwarmd
 - Scheiding verwarmd / onverwarmd
 - Vloeren aan fietsenberging
 - Wand en fietsenberging
 - schuifpauze (glas+frame), gemiddeld
 - vliezegevels (glas+kozijn), gemiddeld
 - overige kozijnen met:
 - Vast glas
 - Glas in draaiende delen
 - Qy;10
 - ZTA standaard
 - Geluidswering extern
 - Brandwering
- BENG 1
Re $\geq 3,7 m^2K/W$
Re $\geq 4,7 m^2K/W$
Re $\geq 6,3 m^2K/W$
Re $\geq 6,3 m^2K/W$
Re $\geq 6,3 m^2K/W$
Re $\geq 4,7 m^2K/W$
Re rvt indien inpandig
Re $\geq 2,0 m^2K/W$ indien onverwarmd grenst aan buitenklimaat
Re $\geq 6,0 m^2K/W$
Re $\geq 4,5 m^2K/W$
U $\leq 1,35 W/m^2K$ (HR++ glas)
U $\leq 1,15 W/m^2K$ (triple glas)
triple, U $\leq 1,15 W/m^2K$
HR++, U $\leq 1,35 W/m^2K$
0,30 dm3/s.m2
0,5 op zonbelaste gevel z en w
cf brandrapportage

Renvooi

	beton ; in het werk gezet		alkoestisch glasscherm
	gh		borstwering
	kalkzandsteen ; normaal		hekwerk
	metselwerk ; traditioneel		handleuning
	houtskeletbouw element		glasdeur
	isolatie		vnjloopleudranger
	scheidingwand ;		shadow box
	brandwerendheid (min)		klefmagneet
	ra = rookwerend deurdinger zelfsluitend ; (v) = raafopbouwdeur (kan = kieftmaget)		harbour fenster
	rookwerend (Ra)		gebouw entree
	B30 R200 (wand)		woning / kantoor entree
	B60 R200 (wand)		geluidwerend
	afschot		
	afschotrichting		
	rookmelder		
	hemelwaterafvoer		
	ventilatievoorziening		
	meterkast		
	doorvoerkast		
	wtw = warmteterugwinunit		
	afzet		
	afzet		
	wm = wasmachine / droger		

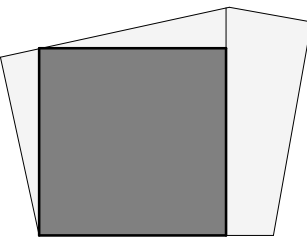

Studioninedots




Vierde Verdieping F

DO 104F

opdrachtgever: SDK
project: EKP - Gebouw F
fase: Omgevingsvergunning
status: Definitief
formaat: A1
schaal: 1:100
datum: 15.11.21
gewijzigd: 09.06.22

Studioninedots
Gedempt Hamerkanaal 111
1021 KP Amsterdam
The Netherlands
T +31(0)20 488 9269
www.studioninedots.nl

deze tekening is gegenereerd uit de volgende BIM modeldata:

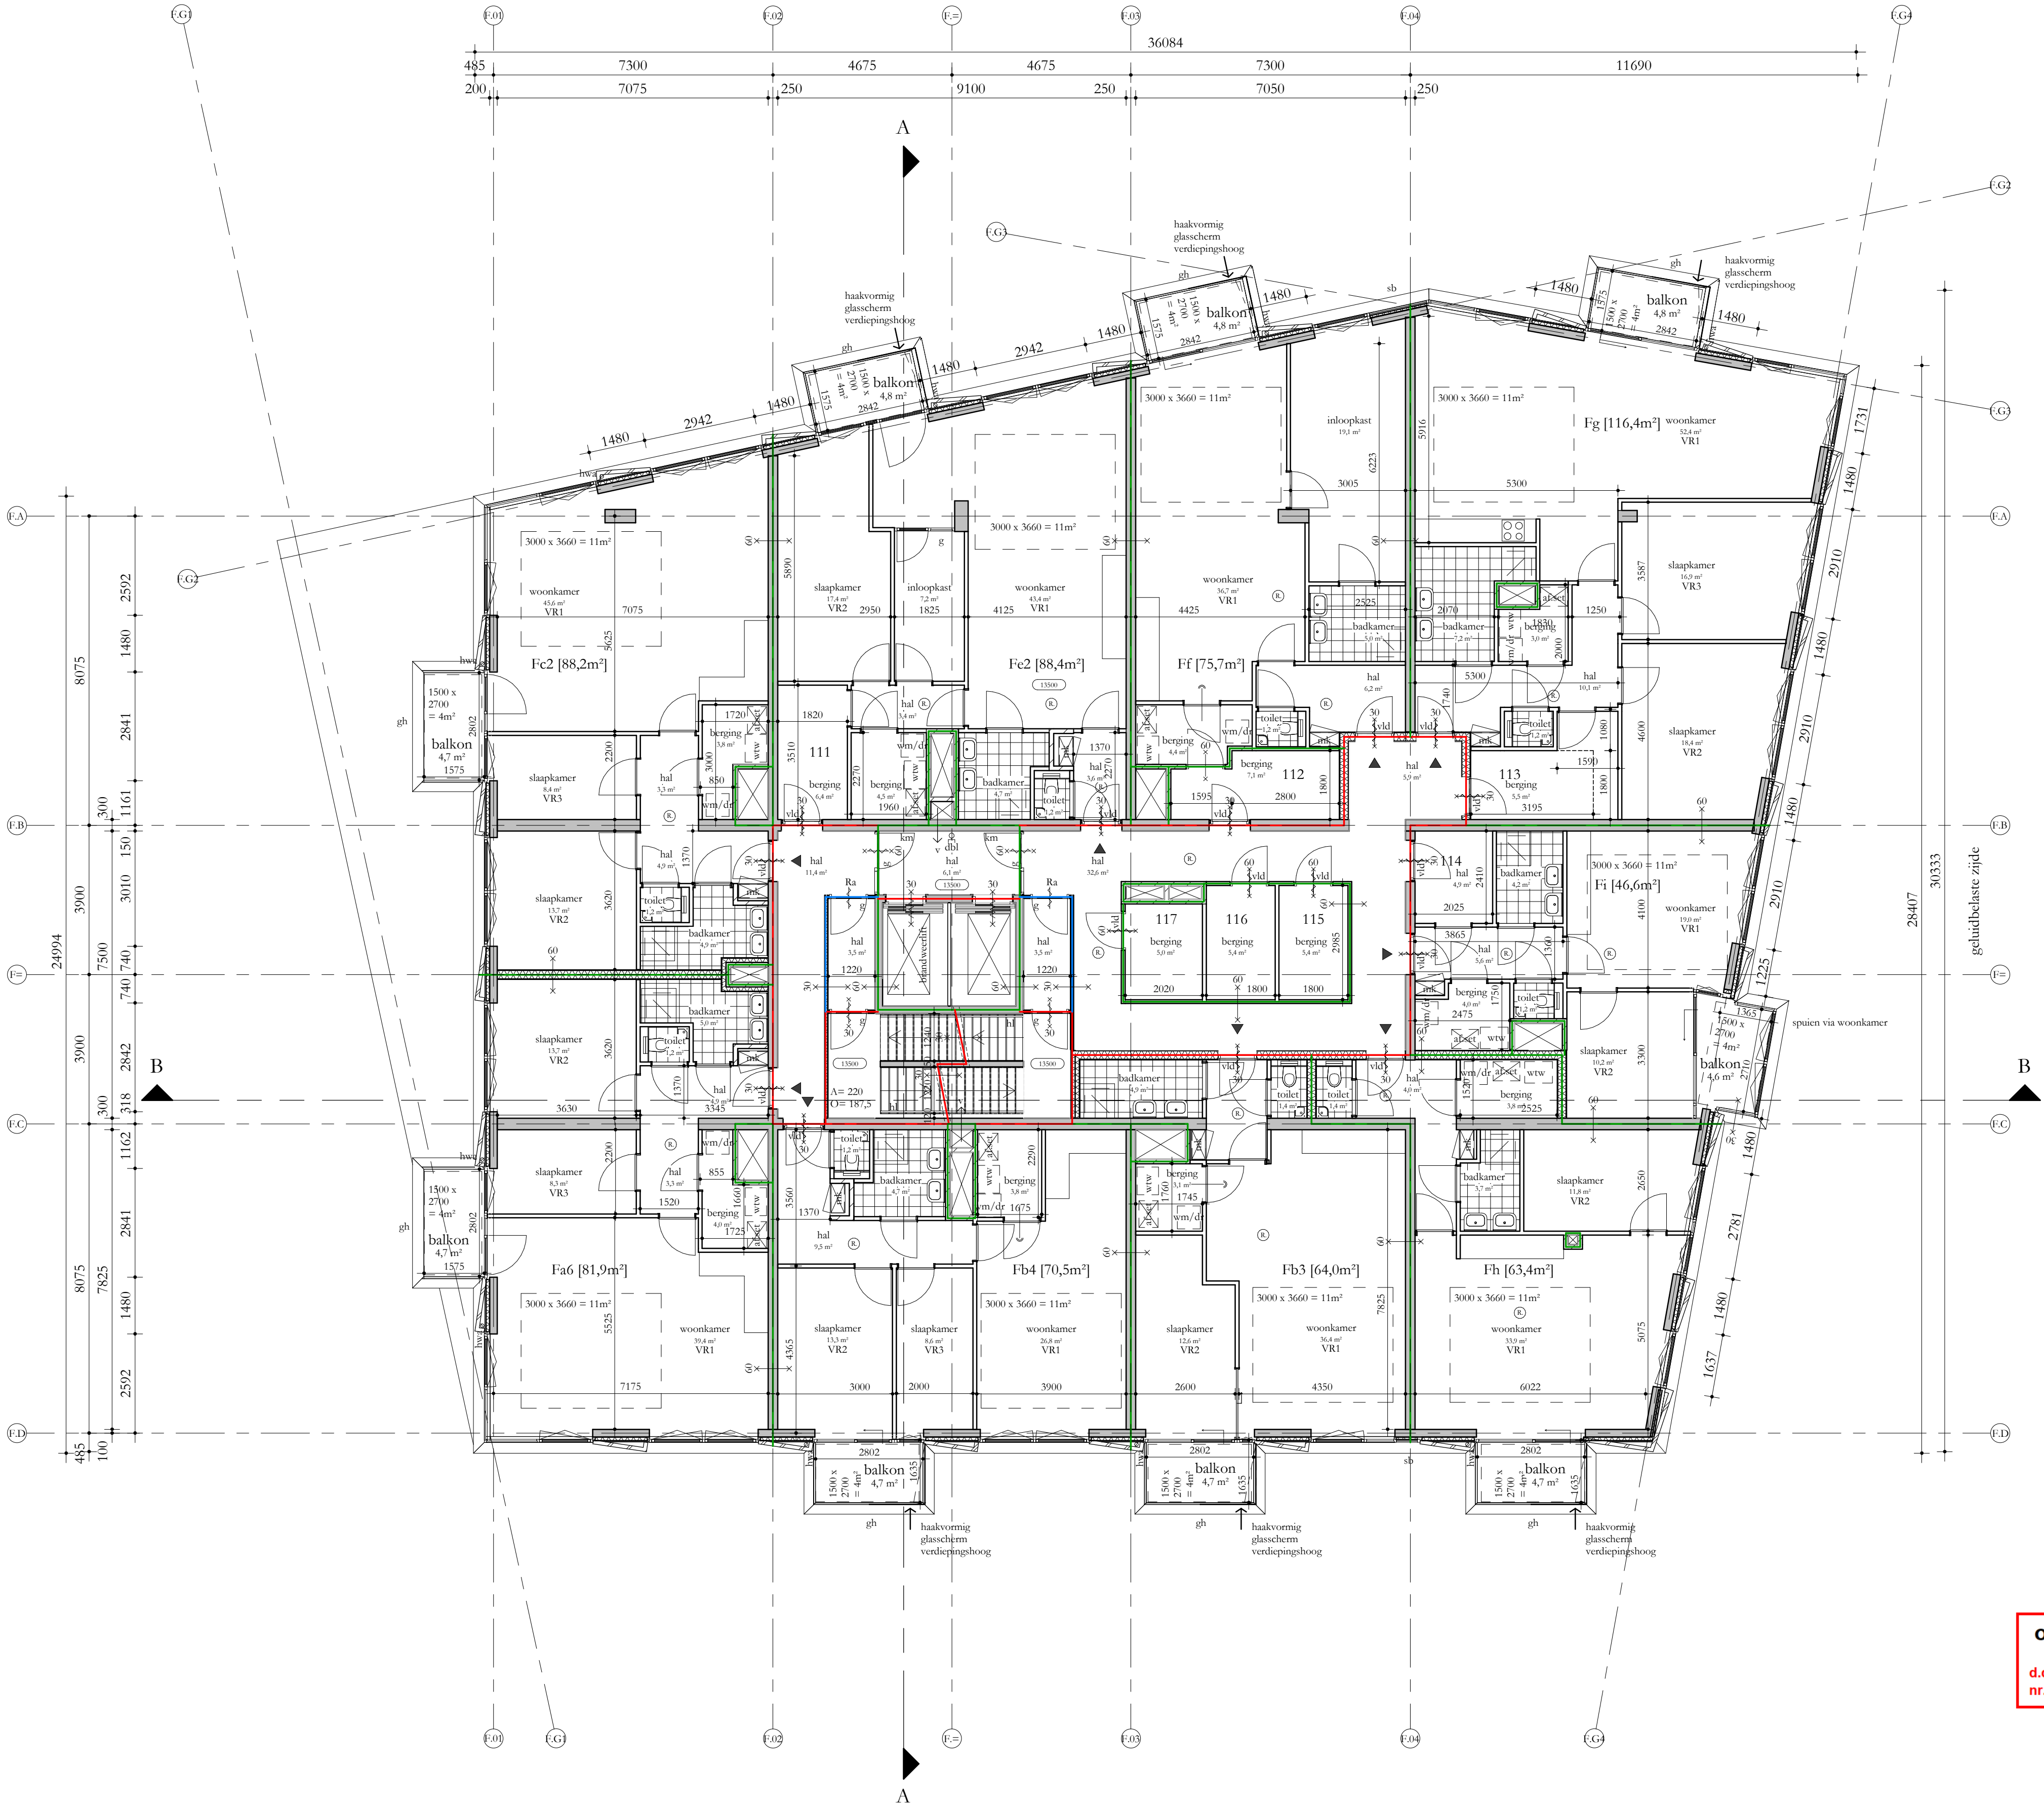

verleend
Behoort bij het besluit van het hoofd van de afdeling VTH-Omgevingswet van de gemeente 's-Hertogenbosch
d.d. : oktober 2023
nr. : 079613367540

[Handwritten signature]

ontwerpbeschikking
d.d. : september 2022
nr. : 079613367540