

REGELGEVING

- Bouwbesluit 2012, aanvulling 2015
- Geometrische bouwvoorschriften
- Gebruiksbesluit brandveilig bouwen 2008
- Hogewaardbesluit, vigerend

AANVULLENDE REGELGEVING

- Eisen garantiefonds: Woningborg
- Politiekurmerk Veilig Wonen: gebouw en woning, vwb de binnen- en buitenkoppelen, indien mogelijk
- NEN 3560:2011 'risicobeperking van lichamelijk letsel door brekend en vallend glas'
- NEN 795:2012 'persoonlijke bescherming tegen vallen - Verankeringsvoorzieningen'

EISEN MBT BOUWBESLUIT

- Woonfunctie, nieuwbouw: de woningen
- Overige gebruiksfunctie, nieuwbouw: de fietsenbergingen, individuele bergingen, inpandige bergingen, de parkeergarage, technische ruimtes
- Kantoorfunctie, nieuwbouw, kantoor / BOG-ruimten, bezetting conform rapportage Peutz
- Bijeenkomstfunctie, nieuwbouw: De HUB, bezetting conform rapportage


- Alle deuren in gespende stand zullen een vrije doorgang hebben van minimaal 850x2300
- Afscheiding ramen overeenkomstig BB afdeling 2.3
- Alle afscheidingen bij hoogteverschil ≥ 1 m hebben een hoogte en afscheiding cf. BB art 2.18
- Tav weren van ongedierte zal worden voldaan aan BB art 3.69;
- In de invendige scheidingconstructie zijn geen openingen groter dan 10mm
- Tav inbraakveertheid zal worden voldaan aan BB afdeling 2.130; kozijnen, ramen en deuren voldoen aan inbraakwerendheidsklasse 2 cf NEN 5006
- Electrovoorzieningen overeenkomstig NEN 1010
- Peil = 0 = 6180+NAP

BOUWFYSISCHE UITGANGSPUNTEN

- Woningen
 - BG-vloer
 - Geïsoleerde vloer boven kelder
 - Daken
 - Terrassen
 - Overige horizontale vlakken grenzend aan de buitenlucht
 - Gesloten geveldeelen
 - Scheiding verwarmd / onverwarmd
 - Scheiding verwarmd / onverwarmd
 - Vloeren aan fietsenberging
 - Wanden aan fietsenberging
 - schuifpauze (glas+frame), gemiddeld
 - vliesgevels (glas+kozijn), gemiddeld
 - overige kozijnen met:
 - Vast glas
 - Glas in draaiende delen
 - Qy;10
 - ZTA standaard
 - Geluidswering extern
 - Brandwering
- BENG 1
Re $\geq 3,7$ m²K/W
Re $\geq 4,7$ m²K/W
Re $\geq 6,3$ m²K/W
Re $\geq 6,3$ m²K/W
Re $\geq 6,3$ m²K/W
Re $\geq 4,7$ m²K/W
Re nvt indien inpandig
Re $\geq 2,0$ m²K/W indien onverwarmd grenst aan buitenklimaat
Re $\geq 6,0$ m²K/W
Re $\geq 4,5$ m²K/W
U $\leq 1,35$ W/m²K (HR++ glas)
U $\leq 1,15$ W/m²K (triple glas)
triple, U $\leq 1,15$ W/m²K
HR++, U $\leq 1,35$ W/m²K
0,30 dm³/s.m²
0,3 op zonbelaste gevel z en w
cf brandrapportage
cf brandrapportage

Renvooi

	beton ; in het werk gezet	ge	akoestisch glasscherm
	beton ; puuts	gh	glashak
	kalkzandsteen ; normaal	bw	borstwering
	metselwerk ; traditioneel	hw	hekwerk
	houtskeletbouw element	hl	handleuning
	isolatie	g	glasdur
	scheidingwand ;	vl	vnjloopleudranger
	brandwerendheid (min)	sb	shadow box
	ra = rookwerend deurdinger zelfsluitend ; (v) = raafopsluitend (v) = raafopsluitend	km	klefmagneet
	rookwerend (Rd) B30 R200 (wand) B60 R200 (wand)	hf	harbour fenster
	afschot		gebouw entree
	afschotrichting		woning / kantoor entree
	rookkleider		geluidwerend
	hwa hemelwaterafvoer		
	v ventilatievoorziening		
	mk meterkast		
	dk doorvoerkast		
	wtw = warmteterugwinunit		
	afzet		
	wm = wasmachine / droger		

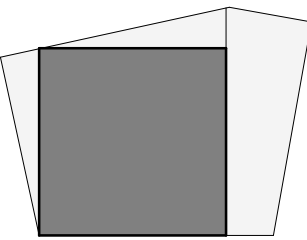

Stedioninedots




Vijfde Verdieping F

DO 105F

opdrachtgever: SDK
project: EKP - Gebouw F
fase: Omgevingsvergunning
status: Definitief
formaat: A1
schaal: 1:100
datum: 15.11.21
gewijzigd: 09.06.22

Stedioninedots
Gedempt Hamerkanaal 111
1021 KP Amsterdam
The Netherlands
T +31(0)20 488 9269
www.stedioninedots.nl

deze tekening is gegenereerd uit de volgende BIM modeldata:

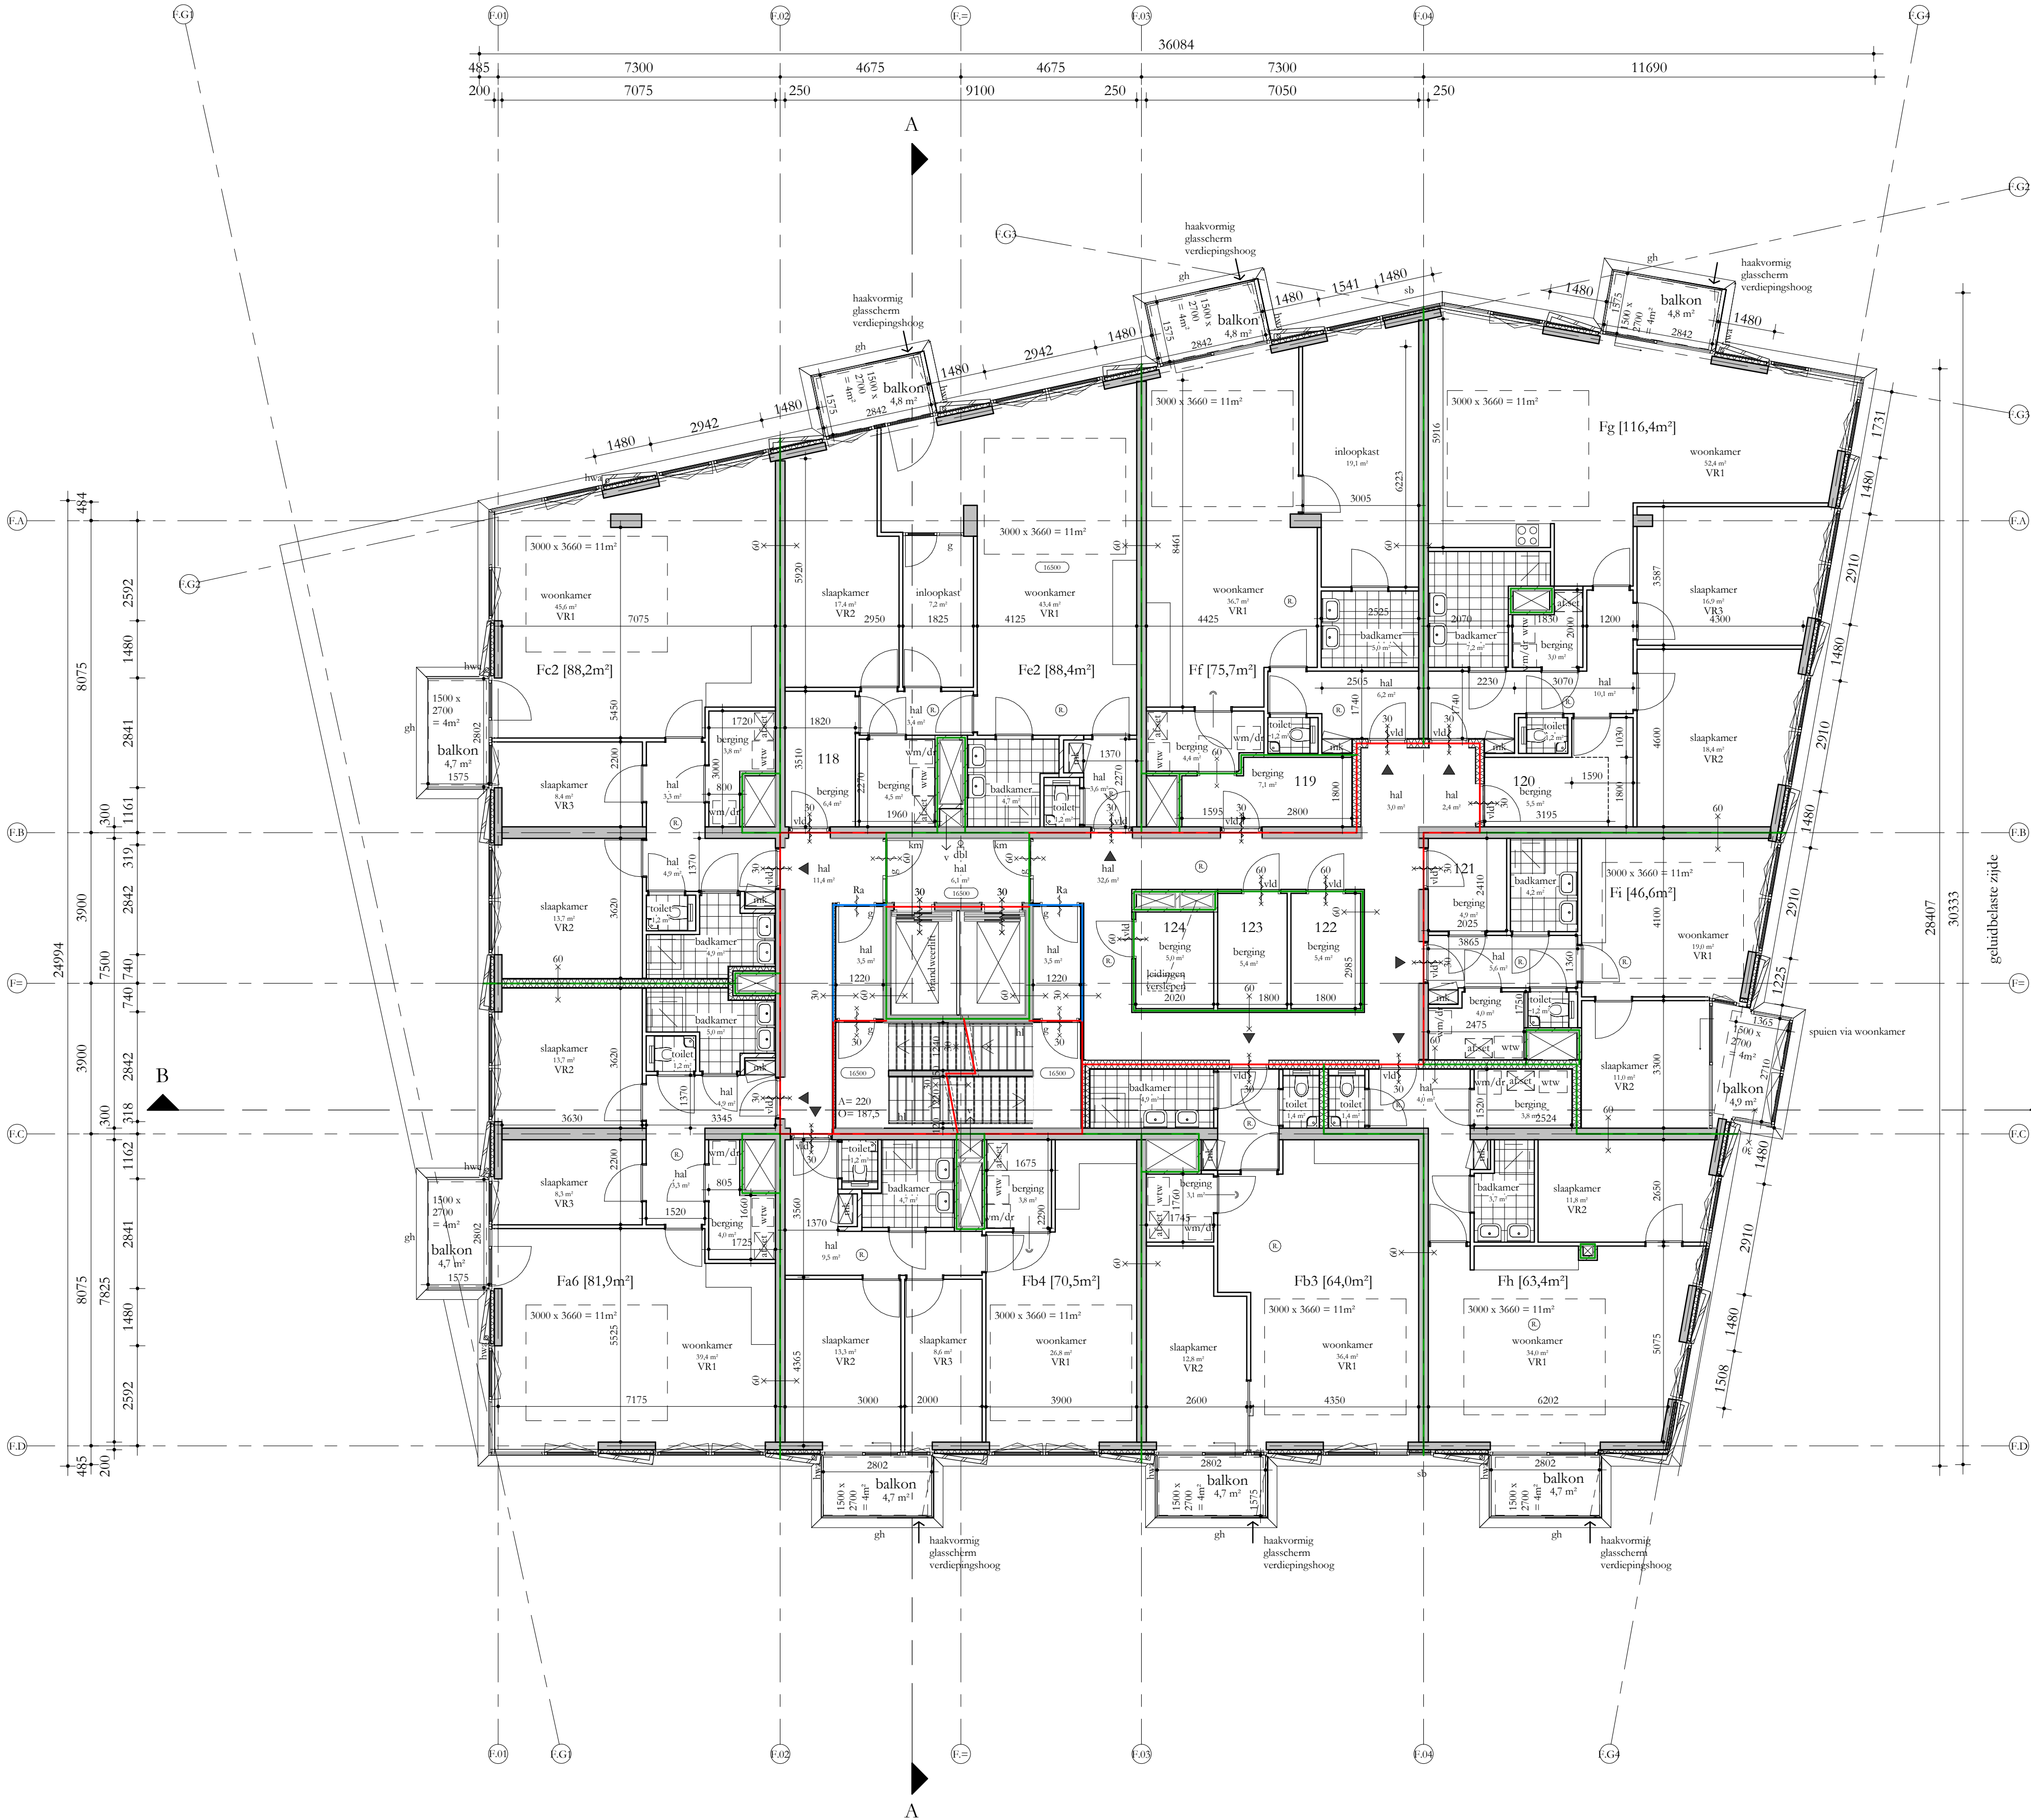

verleend
Behoort bij het besluit van het hoofd
van de afdeling VTH-Omgevingswet
van de gemeente 's-Hertogenbosch
d.d. : oktober 2023
nr. : 079613367540

ontwerpbeschikking
d.d. : september 2022
nr. : 079613367540