

REGELGEVING

- Bouwbesluit 2012, aanvulling 2015
- Gemeentelijke bouwverordening
- Gebruiksbesluit brandveilig bouwen 2008
- Hogewandenbesluit, vigerend

AANVULLENDE REGELGEVING

- Eisen garantiefonds Woningborg
- Politiekernwet Vrij Wonen: gebouw en woning, vwb de binnen- en buitenkozijnen, indien mogelijk
- NEN 3569:2011 'nietobepijking van lichamelijk letsel door brekend en vallend glas'
- NEN 795:2012 'persoonlijke bescherming tegen vallen - Verankeringsvoorzieningen'

EISEN MBT BOUWBESLUIT


- Woonfunctie, nieuwbouw: de woningen
- Overige gebruiksfunctie, nieuwbouw: de fietsenbergingen, individuele bergingen, inopende bergingen, de parkeergangen, technische ruimtes
- Kantoorfunctie, nieuwbouw, kantoor / BOG ruimten, bezetting conform rapportage Peutz
- Bijeenkomstfunctie, nieuwbouw: De Hub, bezetting conform rapportage
- Alle deuren in geopende stand zullen een vrije doorgang hebben van minimaal 850x2300
- Afscheiding namen overeenkomstig BB afdeling 2.3
- Alle afscheidingen bij hoogteverschil $\geq 1m$ hebben een hoogte en afscheiding cf. BB art 2.18
- Tav weren van ongedierte zal worden voldaan aan BB art 3.69
- In de inwendige scheidingsoverstruicte zijn geen openingen groter dan 10mm
- Tav inbraakwerendheid zal worden voldaan aan BB afdeling 2.130
- Kozijnen, ramen en deuren voldoen aan inbraakwerendheidsklasse 2 cf NEN 5096
- Electravorzieningen overeenkomstig NEN 1010
- Pcil = 0 = 6.18+NAP

BOUWFYSISCHE UITGANGSPUNTEN

- Woningen
 - BG-vloer
 - Geïsoleerde vloer boven kelder
 - Daken
 - Terrassen
 - Overige horizontale vlakken
 - Gesloten gevels
 - Scheiding verwarmd/oververwarmd
 - Scheiding verwarmd/oververwarmd
 - Vloeren aan fietsenberging
 - Wanden aan fietsenberging
 - Schuifpuien (glas+frame), gemiddeld
 - Viesgevel (glas+kozijn), gemiddeld
 - Overige kozijnen met:
 - Vast glas
 - Glas in draaiende delen
 - Qc10
 - ZTA standaard
 - Geluidswering extern
 - Brandwering
- RENG 1
- $Re \geq 3,7 \text{ m}^2\text{K/W}$
- $Re \geq 4,7 \text{ m}^2\text{K/W}$
- $Re \geq 6,3 \text{ m}^2\text{K/W}$
- $Re \geq 6,3 \text{ m}^2\text{K/W}$
- $Re \geq 4,7 \text{ m}^2\text{K/W}$
- $Re \geq 6,3 \text{ m}^2\text{K/W}$
- $Re \geq 2,0 \text{ m}^2\text{K/W}$ indien onverwarmd greest aan buitenklimaat
- $Re \geq 4,5 \text{ m}^2\text{K/W}$
- $U \leq 1,35 \text{ W/m}^2\text{K}$ (HR++ glas)
- $U \leq 1,15 \text{ W/m}^2\text{K}$ (triple glas)
- $U \leq 1,15 \text{ W/m}^2\text{K}$
- $HR++$, $U \leq 1,35 \text{ W/m}^2\text{K}$
- $Qc10$
- $0,3 \text{ op zonnbelaste gevel z en w}$
- cf geluidrapportage
- cf brandrapportage

Renvooi

- beton ; in het werk gestort
- beton ; gecoat
- kalkzandsteen ; normaal
- metsteekwerk ; natuursteen
- houtskeletbouw element
- isolatie
- scheidingwand ;
- brandwerendheid (min)
- rookwerend
- deurdranger zelfsluitend ;
- rookwerend (Ra)
- B30 R200 (wand)
- B60 R200 (wand)
- afschot
- afschotrichting
- rookmelder
- herschwaterafvoer
- ventilatievoorziening
- meterkast
- doorvoerkast
- wtw = warmteregelingseenheid
- afset
- afleveret
- vm/dr
- vm = wasmachine / droger
- akoestisch glaschem
- gh glashek
- bw borstewering
- hw hekwerk
- hl handleuning
- g glashet
- vd vrijloopopdeurdranger
- sb shadow box
- km kleefmagneet
- hf harbour fenster
- gebouw entree
- woning / kantoor entree
- geluidwerend

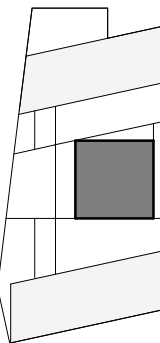

Studioninedots





DO 100K

opdrachtgever: SDK
project: EKP Noord, Fase 1
fase: Omgevingsvergunning
status: Definitief
formaat: A1
schaal: 1:100
datum: 15.11.21
gewijzigd:

Studioninedots
Gedempt Hamerkanaal 111
1021 KP Amsterdam
The Netherlands
T +31(0)20 488 9269
www.studioninedots.nl

deze tekening is gegenereerd uit de volgende BIM modelle:

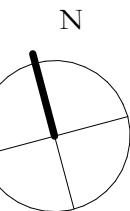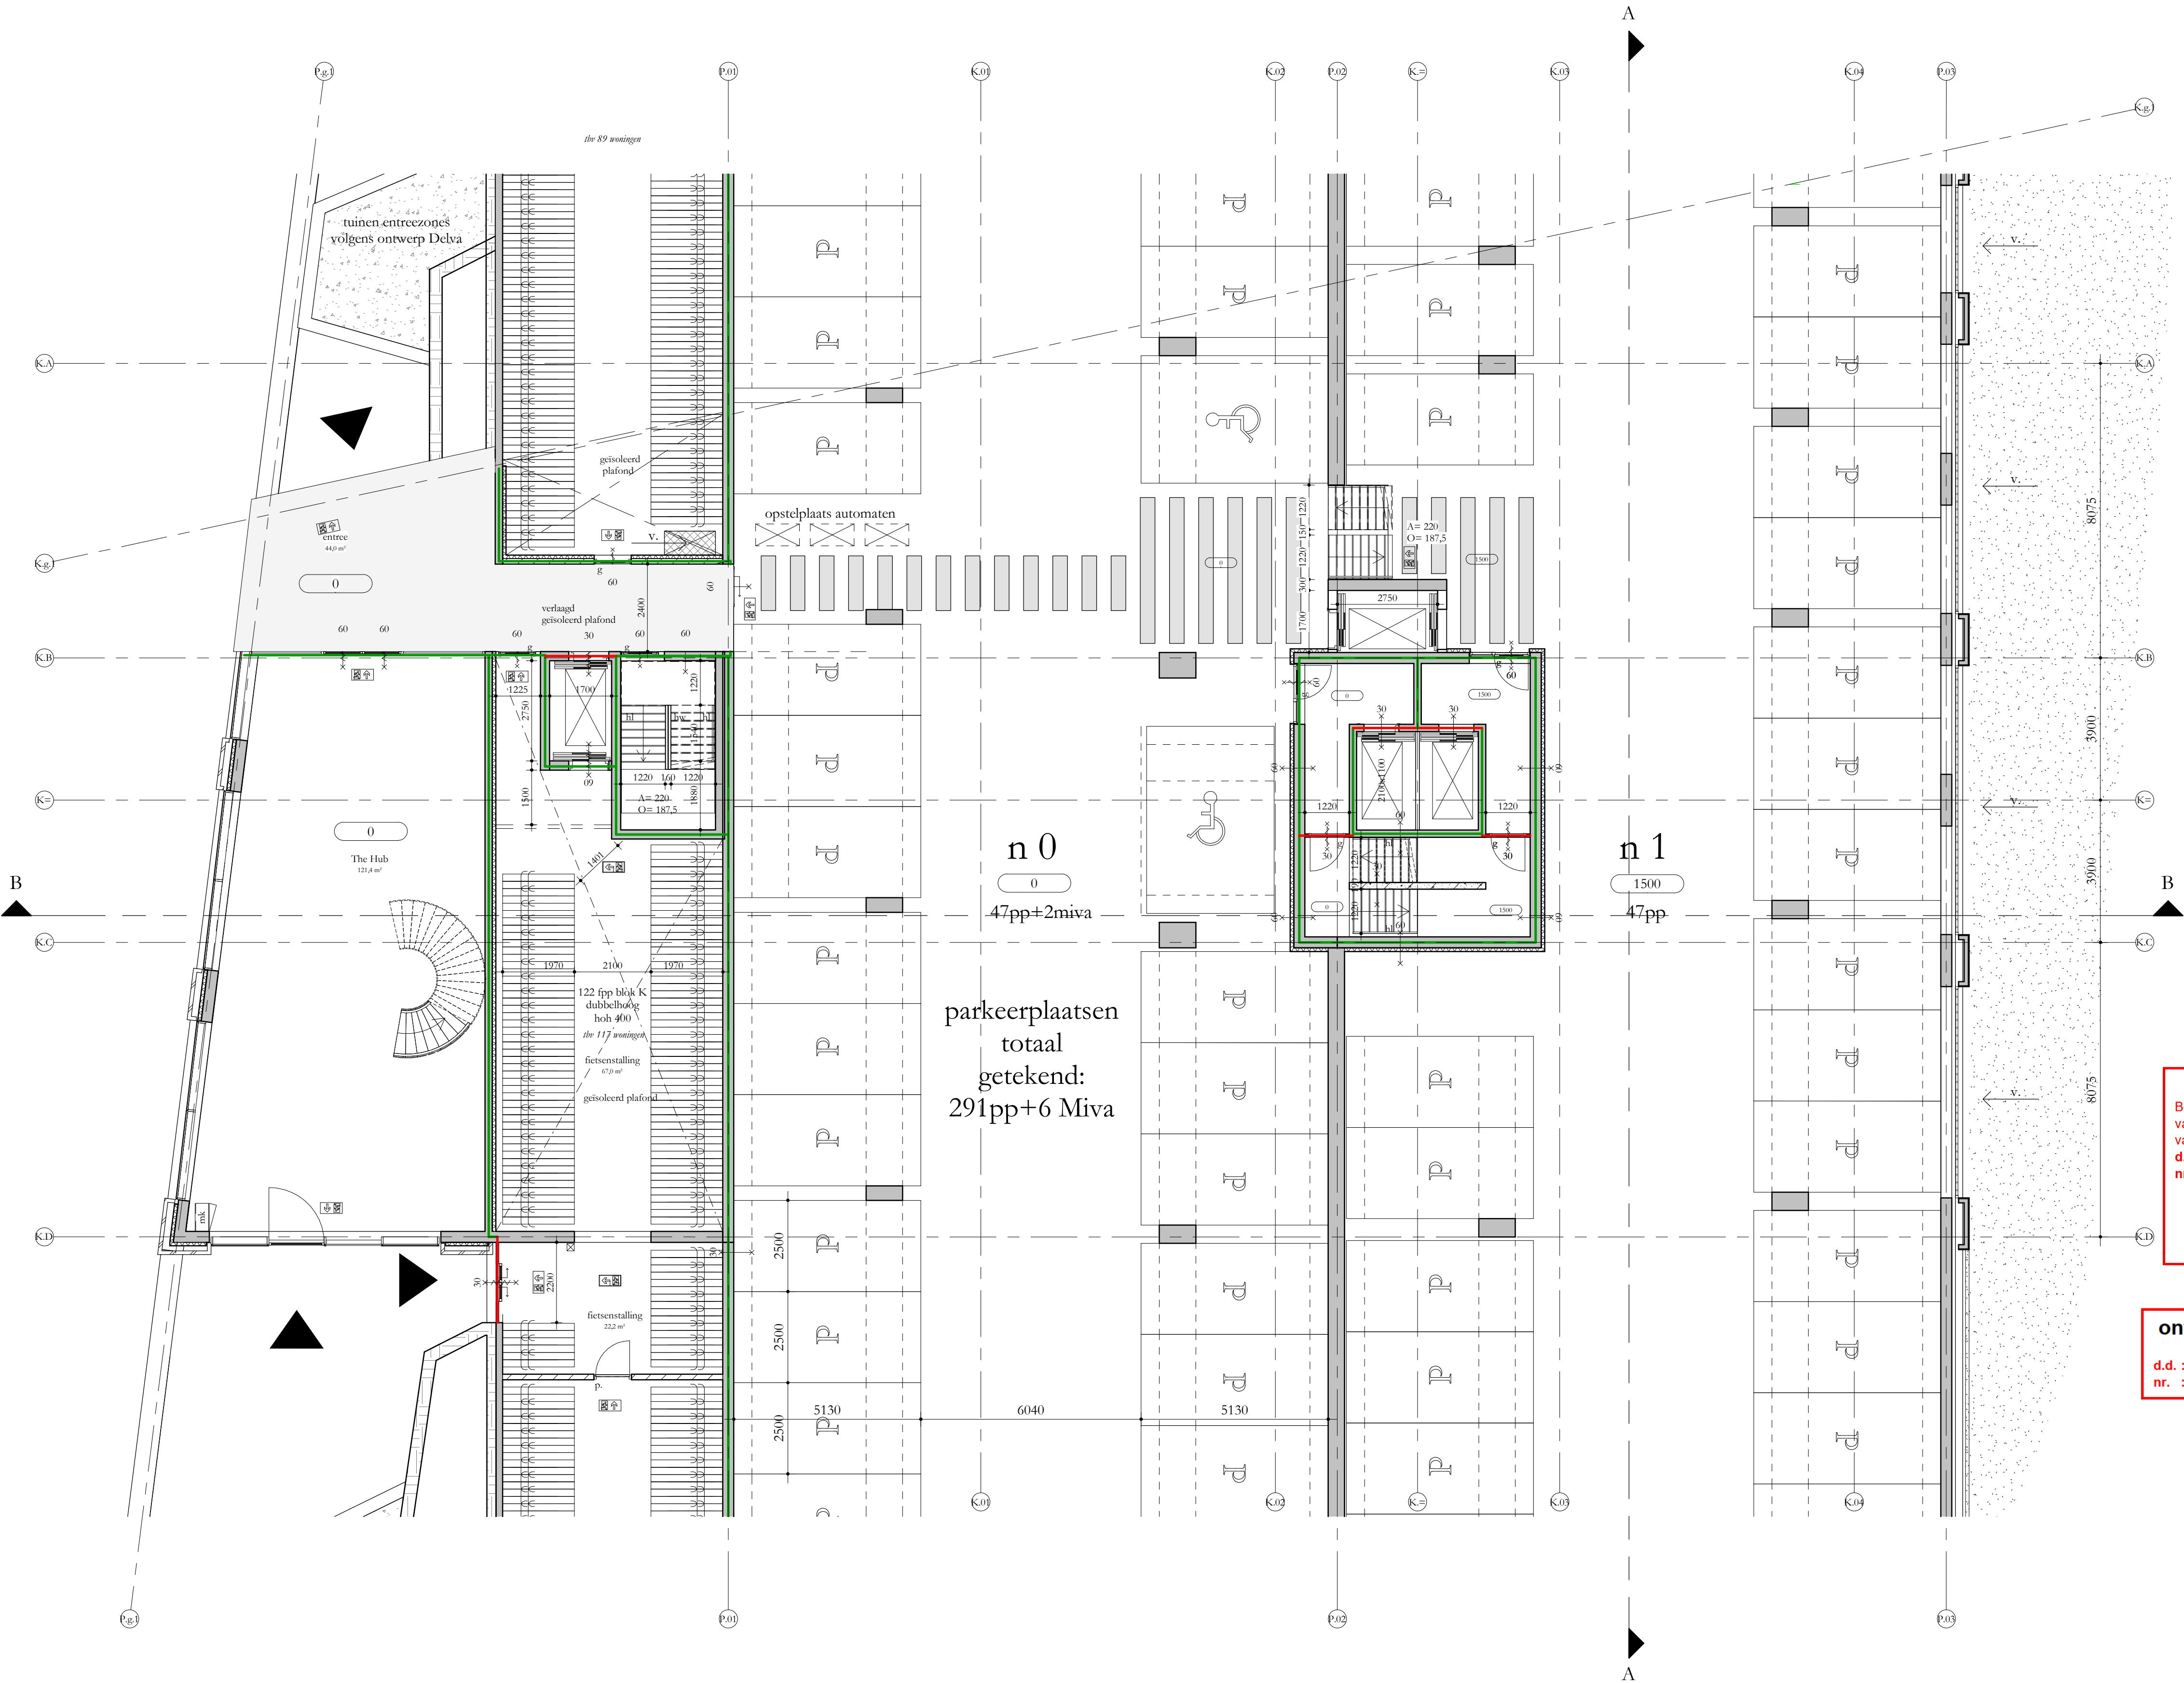

REGELGEVING

- Bouwbesluit 2012, aanvulling 2015
- Gemeentelijke bouwverordening
- Gebruiksbesluit brandveilig bouwen 2008
- Hogewandenbesluit, vigerend

AANVULLENDE REGELGEVING

- Eisen garantiefonds Woningborg
- Politiekeuromerk Vrij Wonen: gebouw en woning, vwb de binnen- en buitenkozijnen, indien mogelijk
- NEN 3569:2011 'nisoobepijking van lichamelijk ketel door brekend en vallend glas'
- NEN 795:2012 'persoonlijke bescherming tegen vallen - Verankeringsvoorzieningen'

EISEN MBT BOUWBESLUIT


- Woonfunctie, nieuwbouw: de woningen
- Overige gebruiksfunctie, nieuwbouw: de fietsenbergingen, individuele bergingen, inrijende bergingen, de parkeergangen, technische ruimtes
- Kantoorfunctie, nieuwbouw, kantoor / BOG ruimten, bezetting conform rapportage Peutz
- Bijeenkomstfunctie, nieuwbouw: De Hub, bezetting conform rapportage
- Alle deuren in geopende stand zullen een vrije doorgang hebben van minimaal 850x2300
- Afscheiding ramen overeenkomstig BB afdeling 2.3
- Alle afscheidingen bij hoogteverschil $\geq 1m$ hebben een hoogte en afscheiding cf. BB art 2.18
- Tav weren van ongedierte zal worden voldaan aan BB art 3.69
- In de inrijende scheidingsoverstructie zijn geen openingen groter dan 10mm
- Tav inbraakwerendheid zal worden voldaan aan BB afdeling 2.130; kozijnen, ramen en deuren voldoen aan inbraakwerendheidsklasse 2 cf NEN 5096
- Electravorzieningen overeenkomstig NEN 1010
- Pcil = 0 = 6.18+NAP

BOUWFYSISCHE UITGANGSPUNTEN

- | | |
|--------------------------------------|---|
| Woningen | BENG 1 |
| BG-vloer | $Re \geq 3,7 \text{ m}^2K/W$ |
| Geïsoleerde vloer boven kelder | $Re \geq 4,7 \text{ m}^2K/W$ |
| Daken | $Re \geq 6,3 \text{ m}^2K/W$ |
| Terrassen | $Re \geq 6,3 \text{ m}^2K/W$ |
| Overige horizontale vlakken | $Re \geq 6,3 \text{ m}^2K/W$ |
| grenzend aan de buitenlucht | |
| Gesloten gevels | $Re \geq 4,7 \text{ m}^2K/W$ |
| Scheiding verwarmd/oververwarmd | $Re \geq 2,0 \text{ m}^2K/W$ indien oververwarmd grenst aan buitenklimaat |
| Scheiding verwarmd/oververwarmd | $Re \geq 2,0 \text{ m}^2K/W$ indien oververwarmd grenst aan buitenklimaat |
| Wanden aan fietsenberging | $Re \geq 4,5 \text{ m}^2K/W$ |
| schuifpuien (glas+frame), gemiddeld | $U \leq 1,35 \text{ W/m}^2K$ (HR++ glas) |
| viessgevels (glas+kozijn), gemiddeld | $U \leq 1,15 \text{ W/m}^2K$ (triple glas) |
| overige kozijnen met: | |
| Vast glas | triple, $U \leq 1,15 \text{ W/m}^2K$ |
| Glas in draaiende delen | HR+++, $U \leq 1,35 \text{ W/m}^2K$ |
| Qc10 | $0,30 \text{ dm}^3/\text{a.m}^2$ |
| ZTA standaard | $0,3 \text{ op zonbelaste gevel z en w}$ |
| Geluidswering extern | cf brandrapportage |
| Brandwering | cf brandrapportage |

Renvooi

- | | | | |
|--|-----------------------------|--|--------------------------|
| | beton ; in het werk gestort | | akoestisch glascchem |
| | beton ; pvc's | | gh glashek |
| | kalkzandsteen ; normaal | | bw boorstewering |
| | metselwerk ; mullerend | | hw hekwerk |
| | houtskeletbouw element | | hl handieuning |
| | isolatie | | g glasedeur |
| | scheidingswand ; | | vld vrijloopeurdranger |
| | brandwerendheid (min) | | sb shadow box |
| | deurdranger zelfsluitend ; | | km kleefmagneet |
| | (cf. = vrijloopeurdranger) | | hf harbour fenster |
| | B30 R200 (wand) | | gebouw entree |
| | B60 R200 (wand) | | woning / kantoor entree |
| | afschot | | afschotrichting |
| | rookmelder | | rookmelder |
| | hwa | | hwa |
| | ventilatievoorziening | | ventilatievoorziening |
| | meterkast | | meterkast |
| | doorvoerkast | | doorvoerkast |
| | wtw = warmteregeningunit | | wtw = warmteregeningunit |
| | afset | | afleveret |
| | vm/dr | | vm = wasmachine / droger |

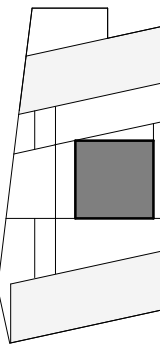

Studioninedots





DO 101K

opdrachtgever: SDK
project: EKP Noord, Fase 1
fase: Omgevingsvergunning
status: Definitief
formaat: A1
datum: 15.11.21
schaal: 1:100
gewijzigd:

Studioninedots
Gedempt Hamerkanaal 111
1021 KP Amsterdam
The Netherlands
T +31(0)20 488 9269
www.studioninedots.nl

deze tekening is gegenereerd uit de volgende BIM modellen:

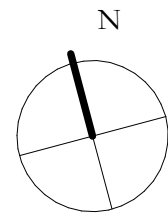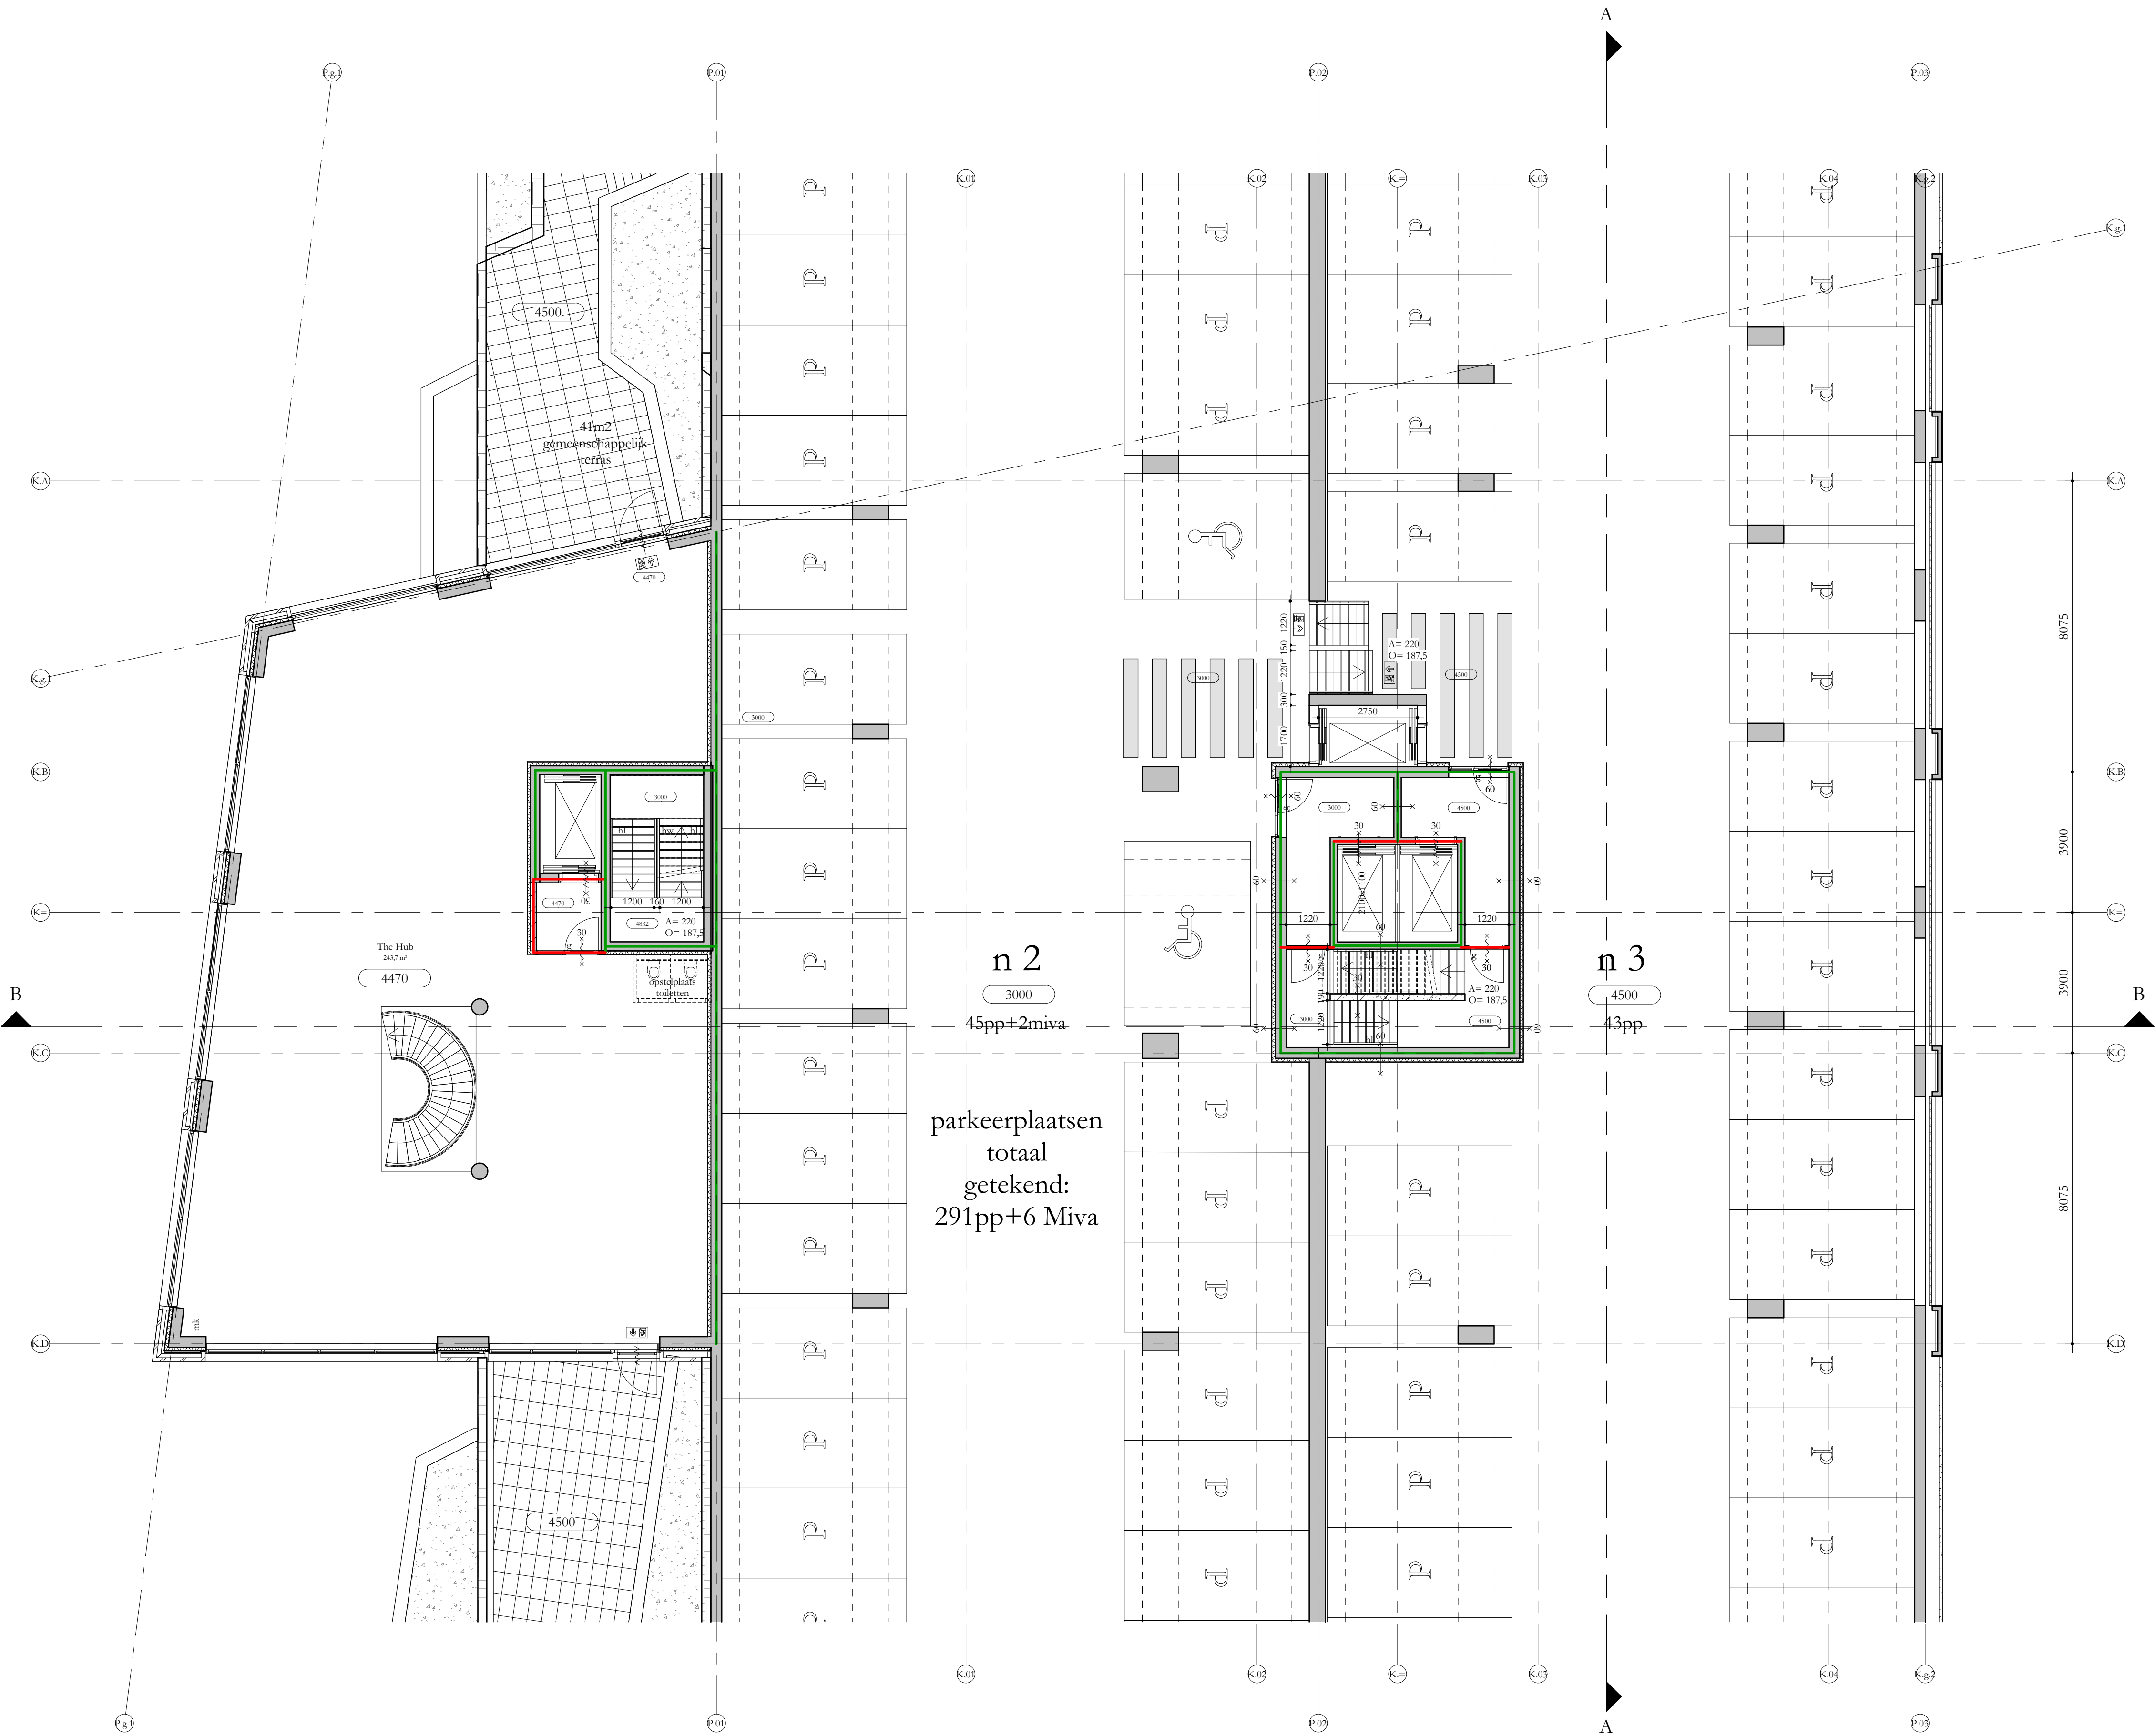

- Bouwbesluit 2012, aanvulling 2015
- Gemeentelijke bouwverordening
- Gebruiksbesluit brandveilig bouwen 2008
- Hogewaardenbesluit, vigerend


- Eisen garantiefonds: Woningborg
- Politiekeurmerk Veilig Wonen: gebouw en woning, vwb de binnen- en buitenkozijnen, indien mogelijk
- NEN 3569:2011 'risicobeperking van lichamelijk letsel door brekend en vallend glas'
- NEN 795:2012 'persoonlijke bescherming tegen vallen - Verankeringsvoorzieningen'

- Woonfunctie, nieuwbouw: de woningen
- Overige gebruiksfunctie, nieuwbouw: de fietsenbergingen, individuele bergingen, inpandige bergingen, de parkeergarage, technische ruimtes
- Kantoorfunctie, nieuwbouw, kantoor / BOG ruimten, bezetting conform rapportage Peutz
- Bijeenkomstfunctie, nieuwbouw: De Hub, bezetting conform rapportage

- Alle deuren in geopende stand zullen een vrije doorgang hebben van minimaal 850x200
- Afschending ramen overeenkomstig BB afdeling 2.3
- Alle afschendingen bij hoogteverschil $\geq 1m$ hebben een hoogte en afschending cf. BB art 2.18
- Tav veren van ongedierte zal worden voldaan aan BB art 3.69;
- In de inwendige scheidingconstructie zijn geen openingen groter dan 10mm
- Tav inbraakwerendheid zal worden voldaan aan BB afdeling 2.130;
- kozijnen, ramen en deuren voldoen aan inbraakwerendheidsklasse 2 cf NEN 5096
- Electravoorzieningen overeenkomstig NEN 1010
- $P_{cil} = 0 = 6.18 + NAP$

* Woonlagen	BENG I
* Biegsel	Re ≥ 3,7 m ² k/W
* Geluidwerende vloer boven kelder	Re ≥ 4,7 m ² k/W
* Daken	Re ≥ 6,3 m ² k/W
* Terrassen	Re ≥ 6,3 m ² k/W
* Overdekte horizontale vlakken grenzend aan de buitenruimte	Re ≥ 4,7 m ² k/W
* Gesloten gevelen	Re ≥ 6,3 m ² k/W
* Scheiding verwarmd/oververwamd	Re ext indien parkings
* Scheiding verwarmd/oververwamd	Re extind ≥ 1,5 m ² k/W indien oververwamd grenst aan buitenruimte
* Vloeren aan fietsberging	Re ≥ 6,0 m ² k/W
* Wand en aan fietsberging	Re ≥ 4,5 m ² k/W
* Glas- of kunststof, gemiddeld	U ≤ 1,15 W/m ² K (HR+ + glas)
* vleseglas (glas+koppig), gemiddeld	U ≤ 1,15 W/m ² K (triple glass)
* overde kozierten met	
* Vast glas	triple, U ≤ 1,15 W/m ² K
* Glas in draaiende delen	HR+ + U ≤ 1,35 W/m ² K
* Qr=10	0,30 d ³ /sm ²
* ZTA standard	0,3 op een belastinge geeft z en w
* Brandwerend	= geluidreductie = brandopdring

	beton ; in het werk gezet	gs	alcoetisch glasschem
	beton ; prefab	gh	glasbck
	kalkzandsteen ; normal	bw	borstwerking
	metschwerk ; traditioneel	hw	huckwerk
	houtskeletbouw element	hl	handleuning
	isolatie	g	glasdeur
	scheidingswand ;	vld	vrijloopdeurdranger
	brandwerendheid (min)	sb	shadow box
	ra = rookwerend	kn	kleefmagneet
	deurdranger zelfsluitend ; (1 min = vuurwerend) (1m = kliefmagneet)	hf	harbour fenster
	rookwerend (Ra)	▽	gouwing / kantoor entree
	R30 R200 (wand)	→	gehuwend
	R60 R200 (wand)		
	afschot		
	afschotrichting		
	rookmelder		
	hemelwaterafvoer		
	ventilatievoorziening		
	meterlast		
	doorvoerkast		
	wtw = warmtewerwinunit		
	allevest		
	wm = wasmachine / droger		

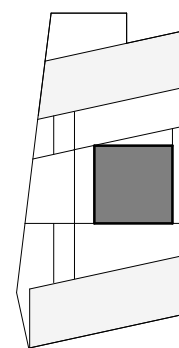


●

DO 102K

opdrachtgever: SDK
project: EKP Noord, Fase 1
fase: Omgevingsvergunning
status: Definitief
formaat: A1
schaal: 1: 100
datum: 15.11.21
gewijzigd:

Studioninedots
Gedempt Hamerkanaal 111
1021 KP Amsterdam
The Netherlands
T +31(0)20 488 9269
www.studioninedots.nl

deze tekening is gegenereerd uit de volgende BIM modellen

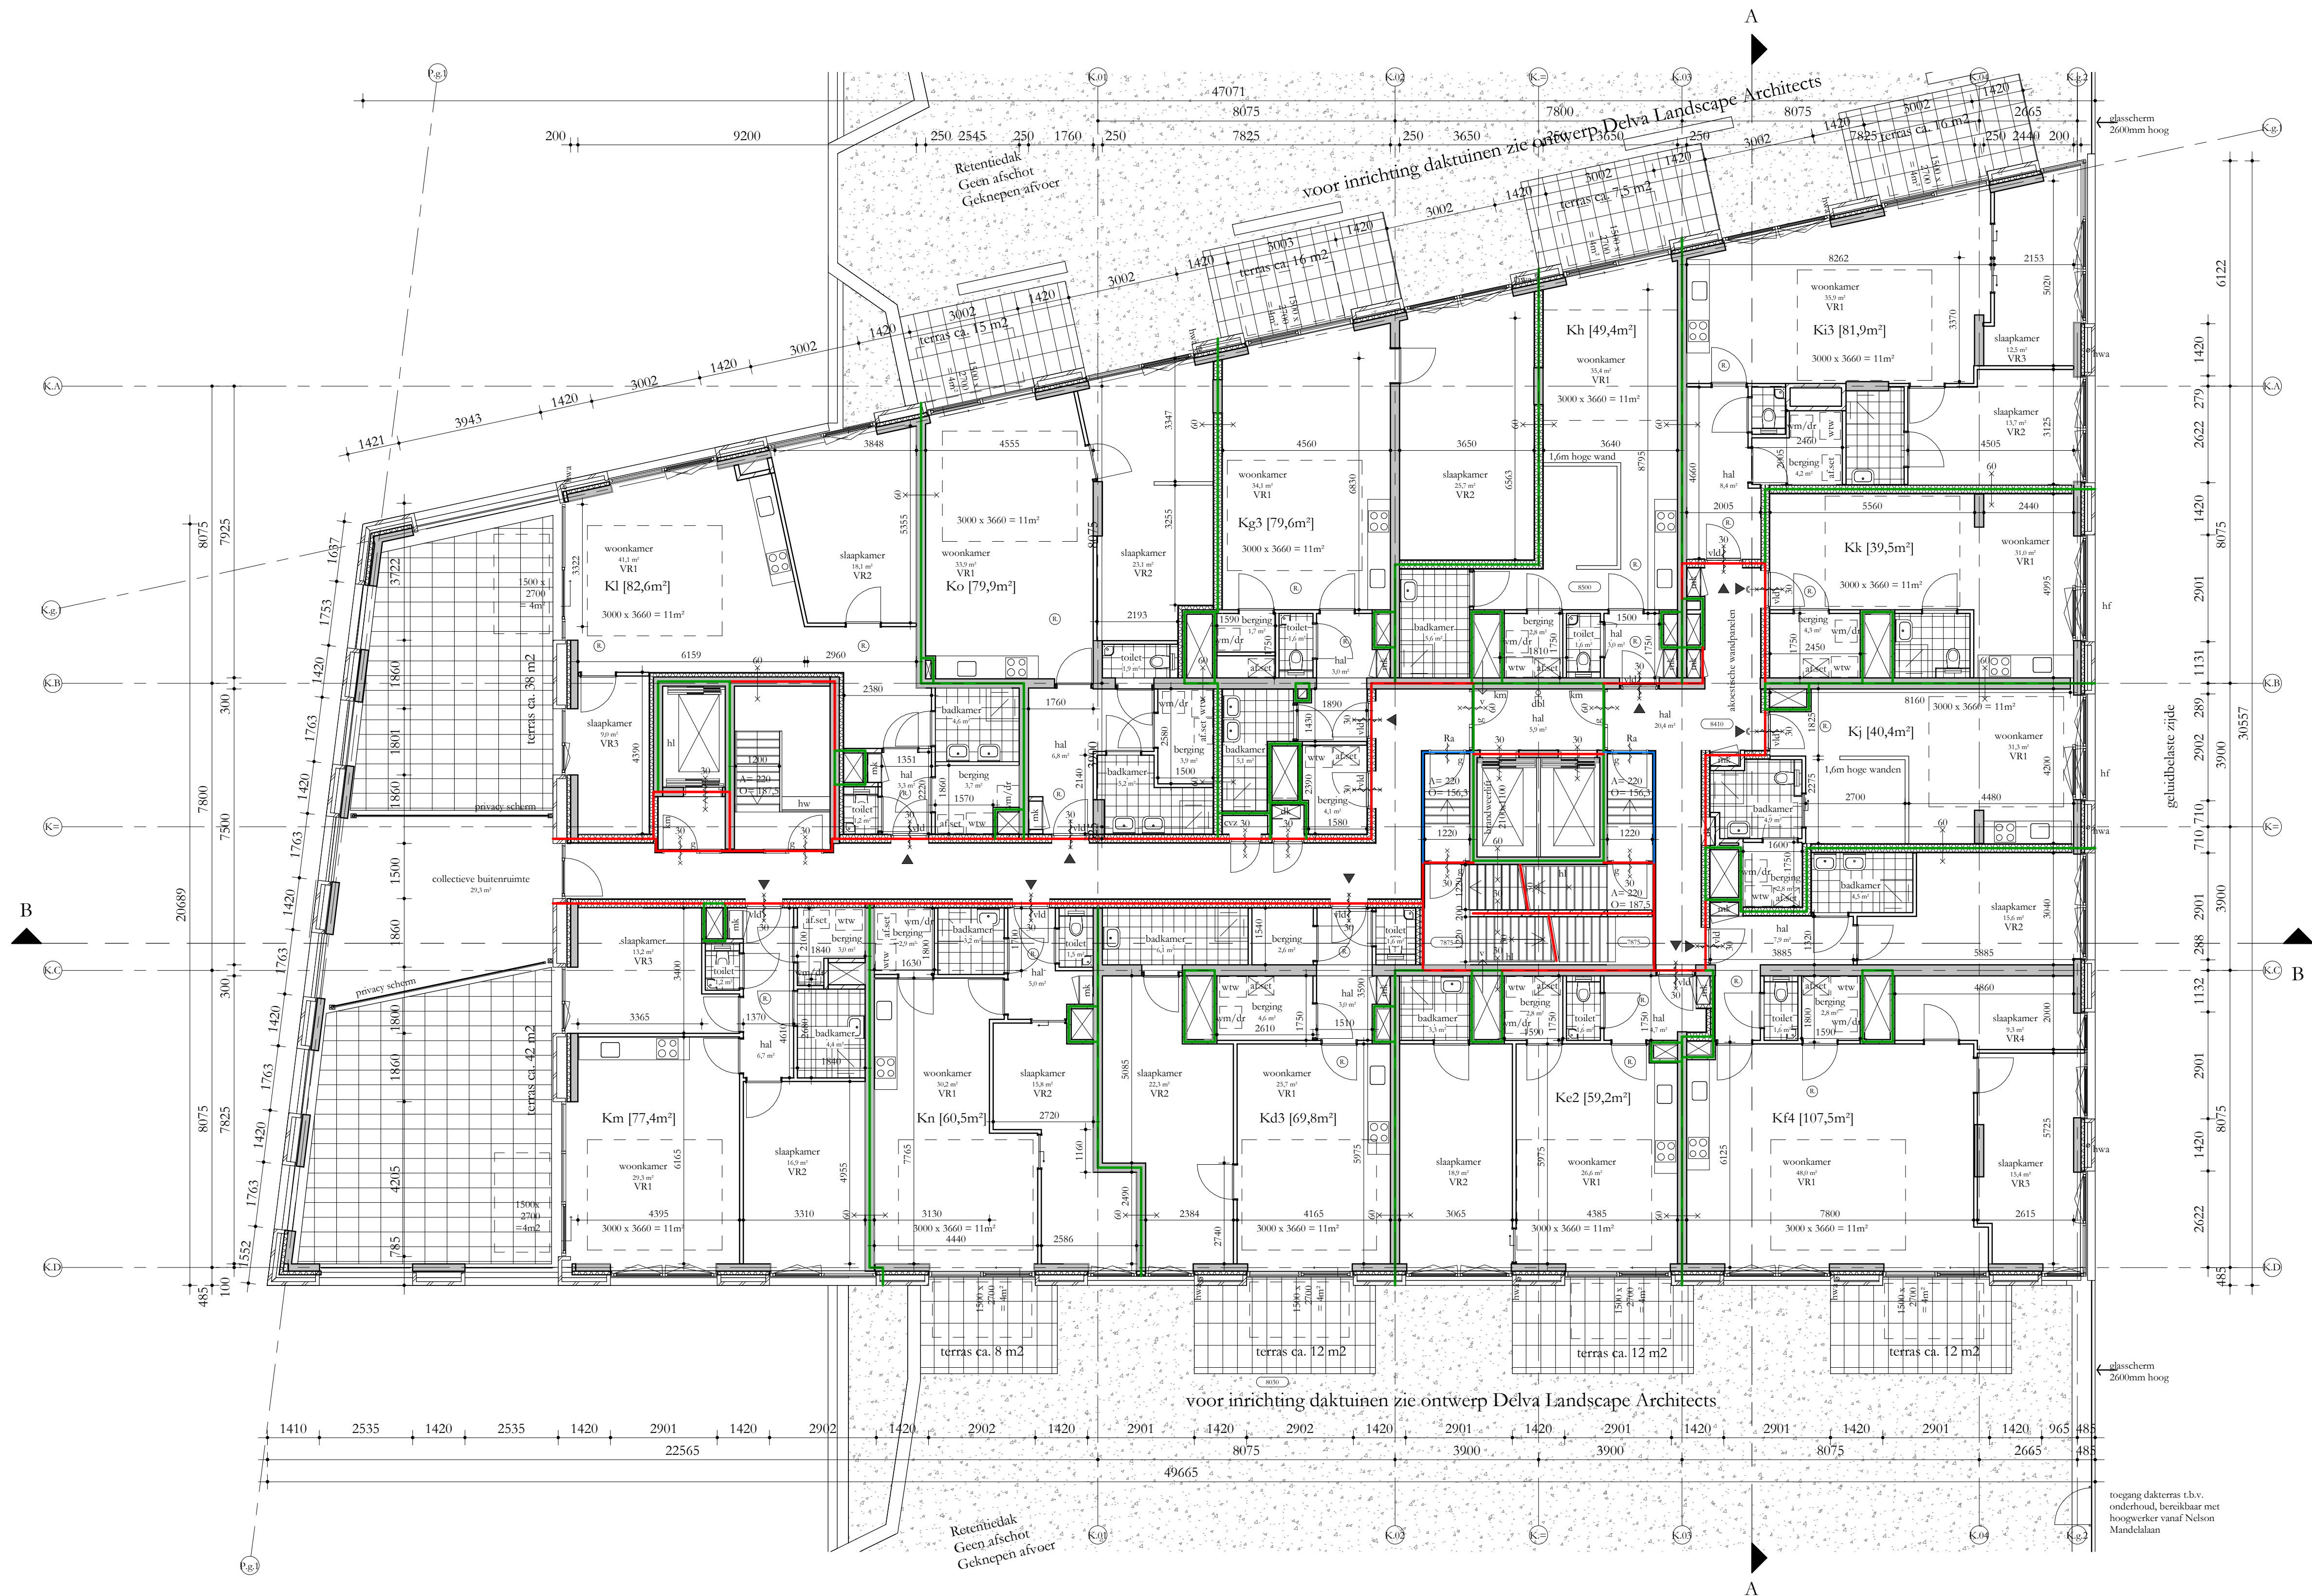

REGELGEVING

- Bouwbesluit 2012, aanvulling 2015
- Gemeentelijke bouwverordening
- Gebruiksbesluit brandveilig bouwen 2008
- Hogewandenbesluit, vigerend

AANVULLENDE REGELGEVING

- Eisen garantiefonds: Woningborg
- Politiekernwet Vrij Wonen: gebouwen en woning, vwb de binnen- en buitenkozijnen, indien mogelijk
- NEN 3569:2011 'nietobepierking van lichamelij ketel door brekend en vallend glas'
- NEN 795:2012 'persoonlijke bescherming tegen vallen - Verankeringsvoorzieningen'

EISEN MBT BOUWBESLUIT


- Woonfunctie, nieuwbouw: de woningen
- Overige gebruiksfunctie, nieuwbouw: de fietsenbergingen, individuele bergingen, inopende bergingen, de parkeergarage, technische ruimtes
- Kantoorfunctie, nieuwbouw: kantoor / BOG ruimten, bezetting conform rapportage Peutz
- Bijeenkomstfunctie, nieuwbouw: De Hub, bezetting conform rapportage
- Alle deuren in goepende stand zullen een vrije doorgang hebben van minimaal 850x2300
- Afscheiding namen overeenkomstig BB afdeling 2.3
- Alle afscheidingen bij hoogteverschil $\geq 1m$ hebben een hoogte en afscheiding cf. BB art 2.18
- Tav weren van ongedierte zal worden voldaan aan BB art 3.69
- In de inwendige scheidingsoestrectie zijn geen openingen groter dan 10mm
- Tav inbraakwerendheid zal worden voldaan aan BB afdeling 2.130; kozijnen, ramen en deuren voldoen aan inbraakwerendheidsklasse 2 cf NEN 5096
- Electravoorzieningen overeenkomstig NEN 1010
- Pcil = 0 = 6.18+NAP

BOUWFYSISCHE UITGANGSPUNTEN

- Woningen
 - BG-vloer
 - Geisoleerde vloer boven kelder
 - Daken
 - Terrassen
 - Overige horizontale vlakken grenzend aan de buitenlucht
 - Gesloten gevels
 - Scheiding verwarmd/oververwarmd
 - Scheiding verwarmd/oververwarmd
 - Vloeren aan fietsenberging
 - Wanden aan fietsenberging
 - Schuifpuien (glas+frame), gemiddeld
 - Viesgevels (glas+kozijn), gemiddeld
 - Overige kozijnen met:
 - Vast glas
 - Glas in draaiende delen
 - Qc10
 - ZTA standaard
 - Geluidswering extern
 - Brandwering
- RENG 1
- Re $\geq 3,7 m^2K/W$
- Re $\geq 4,7 m^2K/W$
- Re $\geq 6,3 m^2K/W$
- Re $\geq 6,3 m^2K/W$
- Re $\geq 6,3 m^2K/W$
- Re $\geq 4,7 m^2K/W$
- Re $\geq 6,0 m^2K/W$
- Re $\geq 2,0 m^2K/W$ indien onverwarmd grenst aan buitenklimaat
- Re $\geq 4,5 m^2K/W$
- U $\leq 1,35 W/m^2K$ (HR++ glas)
- U $\leq 1,15 W/m^2K$ (triple glas)
- U $\leq 1,15 W/m^2K$
- HR++ , U $\leq 1,35 W/m^2K$
- Qc10
- 0,3 op zonbelaste gevel z en w
- cf geluidrapportage

Renvooi

- beton ; in het werk gestort
- beton ; gvlts
- kalkzandsteen ; normaal
- metstewerk ; natuursteen
- houtskelelbouw element
- isolatie
- scheidingwand ;
- brandwerendheid (min)
- ra = rookwerend
- deurdranger zelfsluitend ; (cf. = vrijloopdeurdranger)
- rookwerend (Ra)
- B30 R200 (wand)
- B60 R200 (wand)
- afschot
- afschotrichting
- rookmelder
- hemelwaterafvoer
- ventilatievoorziening
- meterkast
- doorvoerkast
- wtw
- afset
- afleveret
- vm/dr
- alkoestisch glasschem
- gh
- glashek
- bw
- borstewering
- hl
- handleuning
- g
- glasdeur
- vd
- vrijloopdeurdranger
- sb
- shadow box
- km
- kleefmagneet
- hf
- harbour fenster
- gebouw entree
- woning / kantoor entree
- geluiderend

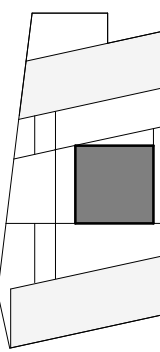

Studioninedots





Derde Verdieping K

DO 103K

opdrachtgever: SDK
project: EKP Noord, Fase 1
fase: Omgevingsvergunning
status: Definitief
formaat: A1
schaal: 1: 100
datum: 15.11.21
gewijzigd:

Studioninedots
Gedempt Hamerkanaal 111
1021 KP Amsterdam
The Netherlands
T +31(0)20 488 9269
www.studioninedots.nl

deze tekening is gegenereerd uit de volgende BIM modelle:

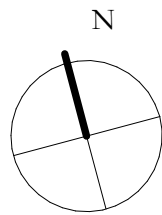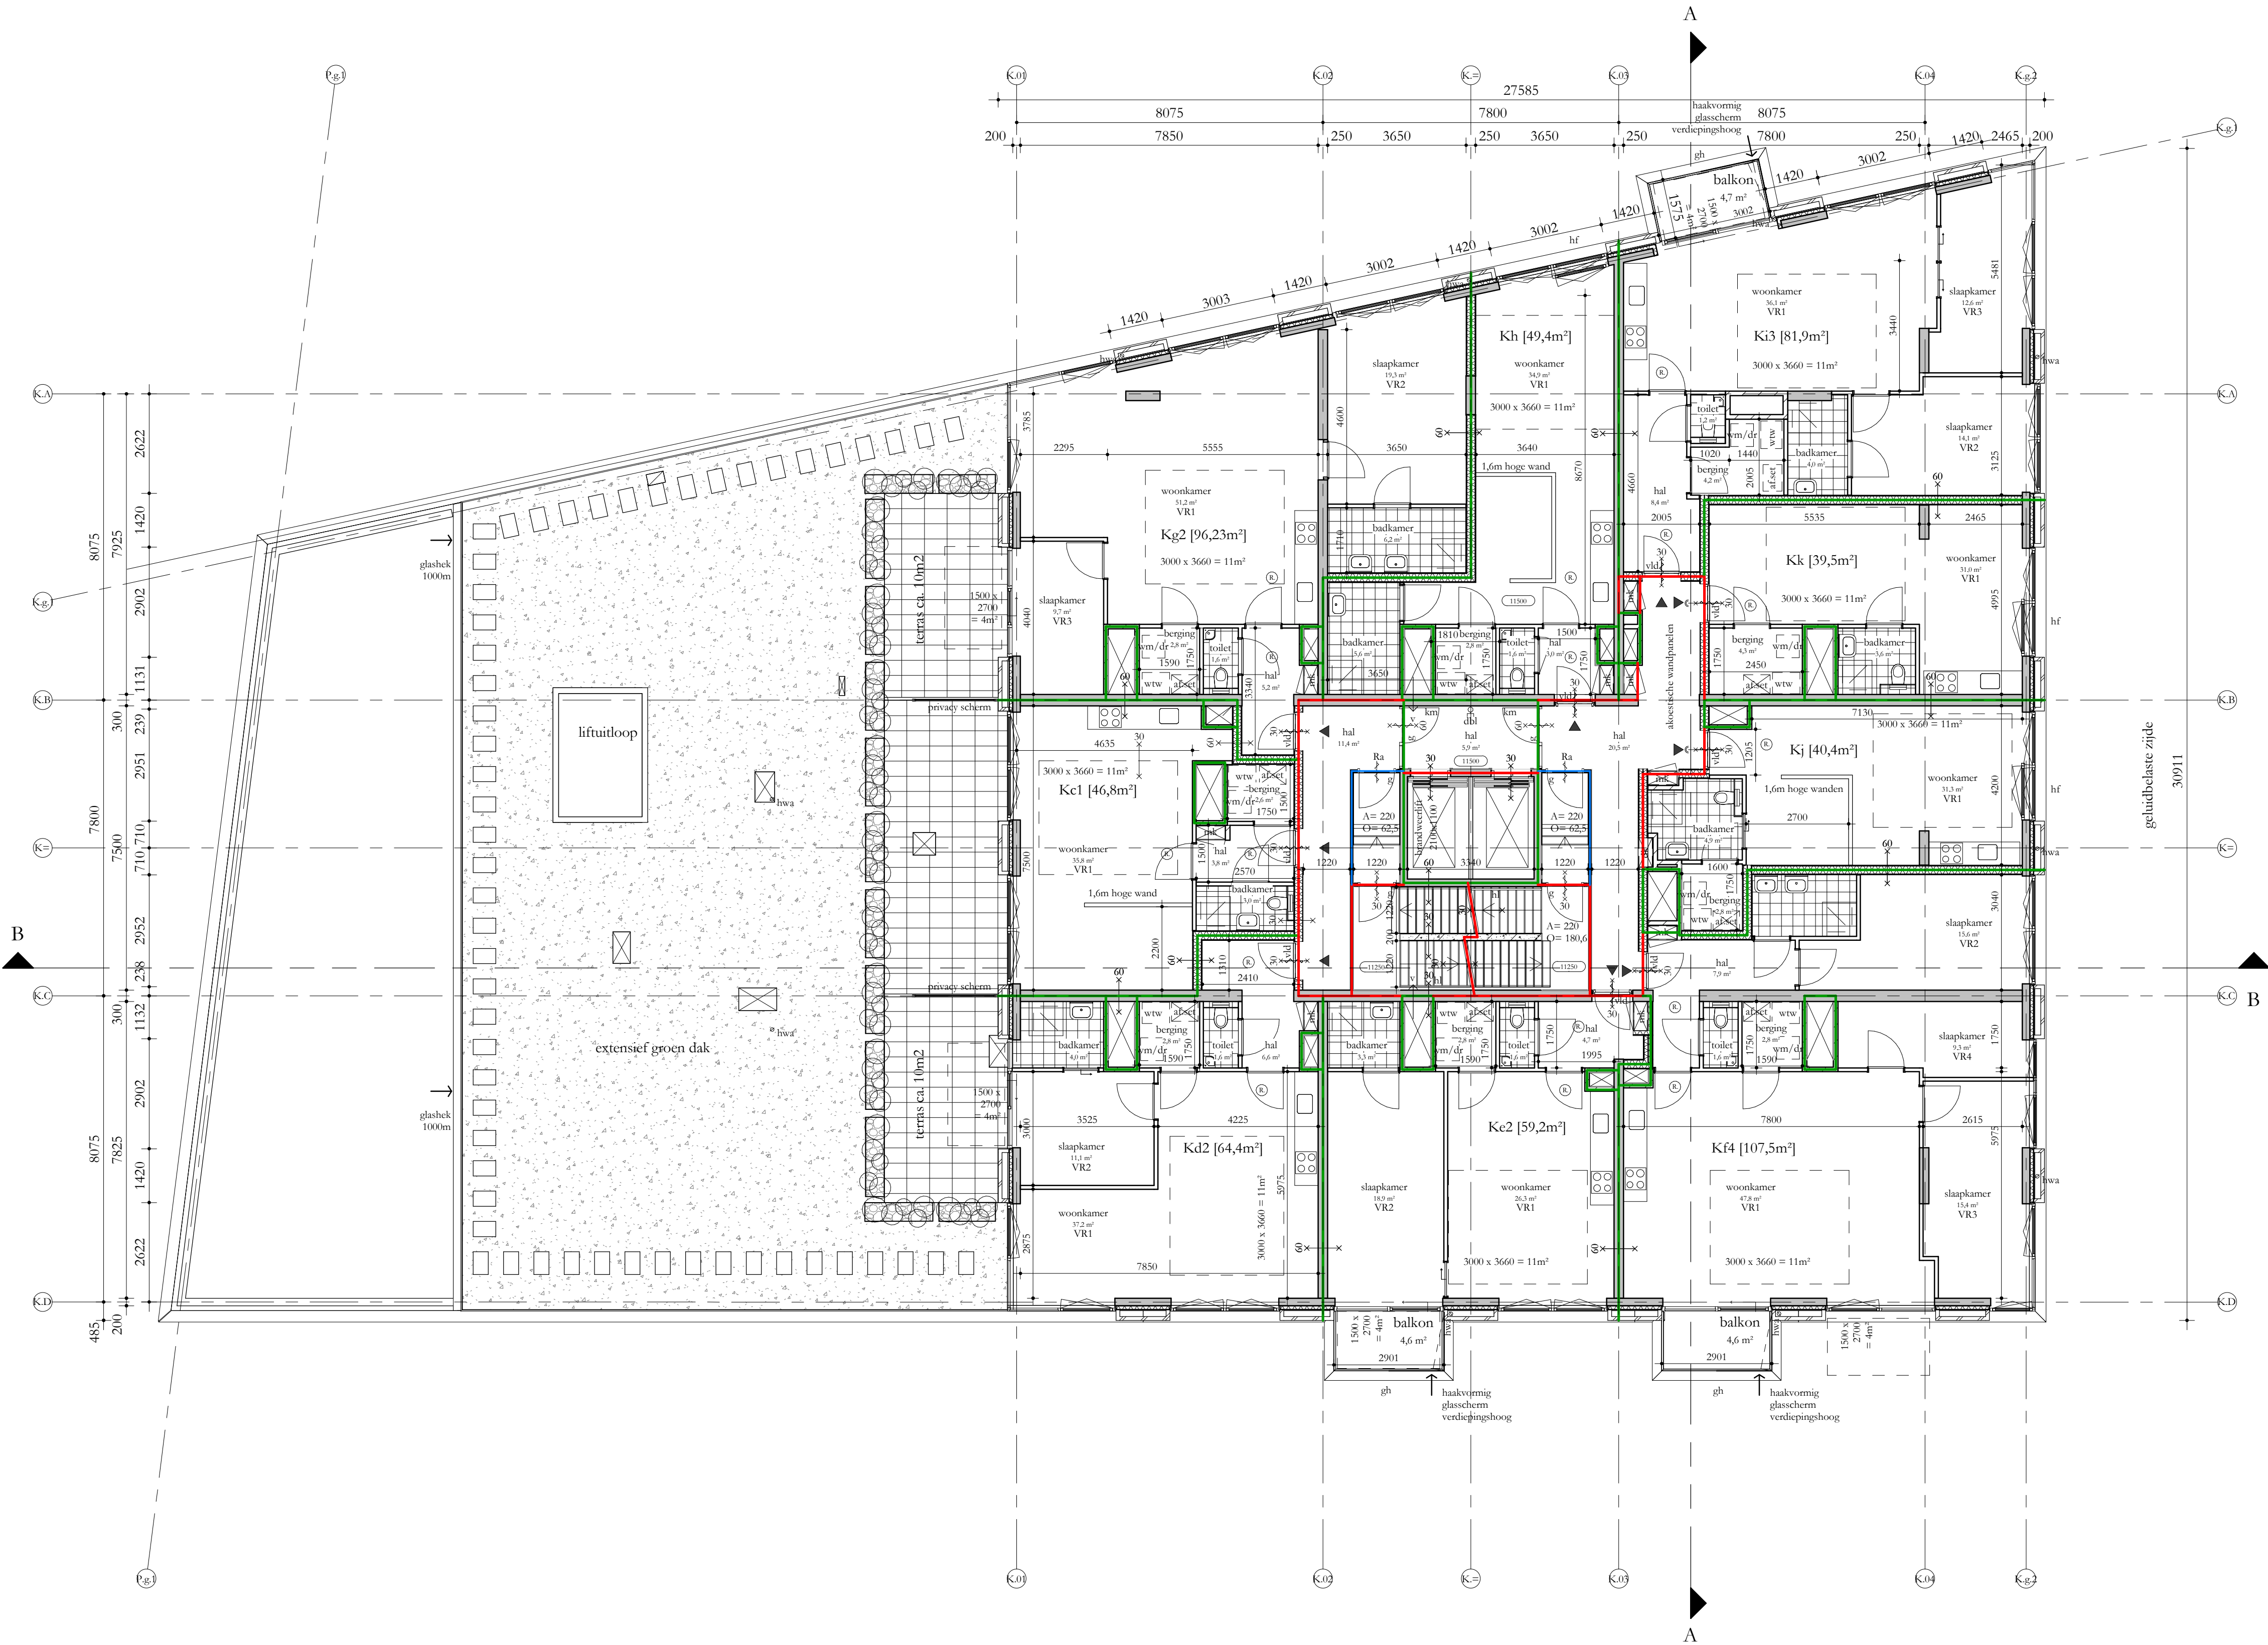


- Bouwbesluit 2012, aanvulling 2015
- Gemeentelijke bouwverordening
- Gebruiksbesluit brandveilig bouwen 2008
- Hogewaardenbesluit, vigerend

- Eisen garantiefonds: Woningborg
- Politiekeurmerk Veilig Wonen: gebouw en woning, vwb de binnen- en buitenkoppelingen, indien mogelijk
- NEN 3569:2011 'isicobeperking van lichamelijk letsel door brekend en vallend glas'
- NEN 795:2012 'persoonlijke bescherming tegen vallen - Verankeringsvoorzieningen'

- Woonfunctie, nieuwbouw: de woningen
- Overige gebruiksfunctie, nieuwbouw: de fietsenbergingen, individuele bergingen, inparadijs bergingen, de parkeergarage, technische ruimtes
- Kantoorfunctie, nieuwbouw, kantoor / BOG ruimten, bezetting conform rapportage Peutz
- Bijeenkomstfunctie, nieuwbouw: De Hub, bezetting conform rapportage

• Woningen	BENG 1
• BG-bloer	Re $\geq 3,7$ m ² /W
• Grondvloer vloer boven kelder	Re $\geq 4,7$ m ² /W
• Daken	Re $\geq 6,3$ m ² /W
• Terrassen	Re $\geq 6,3$ m ² /W
• Overse horizontale vlakken grenzend aan de buitenlucht	Re $\geq 6,3$ m ² /W
• Gesloten gevelen	Re $\geq 2,47$ m ² /W
• Scheiding verwarmd/oververwarmd	Re overv indend inspanning
• Scheiding verwarmd/oververwarmd	Re $\geq 2,47$ m ² /W indien overv niet grenzend aan buitenlimiet
• Vloeren aan fietsberging	Re $\geq 6,0$ m ² /W
• Wand en fietsberging	Re $\geq 4,5$ m ² /W
• schuifdeuren (glas frame)	Re $\geq 1,15$ W/m ² (triple glas)
• vliegzeif (glas+kozijn), gemiddeld	$U \leq 1,15$ W/m ² (triple glas)
• overse kozijnen met	
• Vraag glas	triple, $U \leq 1,15$ W/m ² (triple glas)
• Glas in draaiende deuren	HR++, $U \leq 1,35$ W/m ²
• Qr30	0,30 dm ³ /s.m ²
• ZTA standhoud	(1) op nozideke gevel en v
• Geluidwering	of geluidwering met
• Totaal brand	of brandrapportage



	beton ; in het werk gestort	gs	aloetsch glascherm
	beton ; gietst	gh	glaschik
	kalkzandsteen ; normaal	bw	borstwering
	metschwerk ; indoliseerd	hw	hackswerk
	houtskeletbouw element	hl	handlucning
	isolatie	gi	glasdeur
	scheidingswand ;	vld	vrijlooptdeurdranger
	brandverreidheid (min) ra = rookwerend	sb	shadow box
	deurdranger zelfsluitend ; (st = zelfopsluitend) (sl = zelfsluitend)	km	klemgarnituur
	rookwerend (Ra)	hf	harbour fenster
	B30 R200 (wand)	▼	glasgoot entree
	B60 R200 (wand)	▼	woning / kantoor entree
	afschot	→	geluiddwerend
	rookmelder		
	hwa		
	hwa		
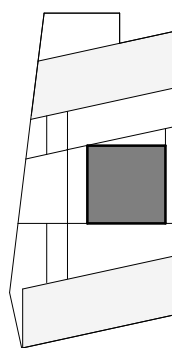

DO 104K

Studioninedots
 Gedempt Hamerkanaal 111
 1021 KP Amsterdam
 The Netherlands
 T +31(0)20 488 9269
www.studioninedots.nl

deze tekening is gegenereerd uit de volgende BIM modellen

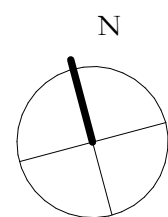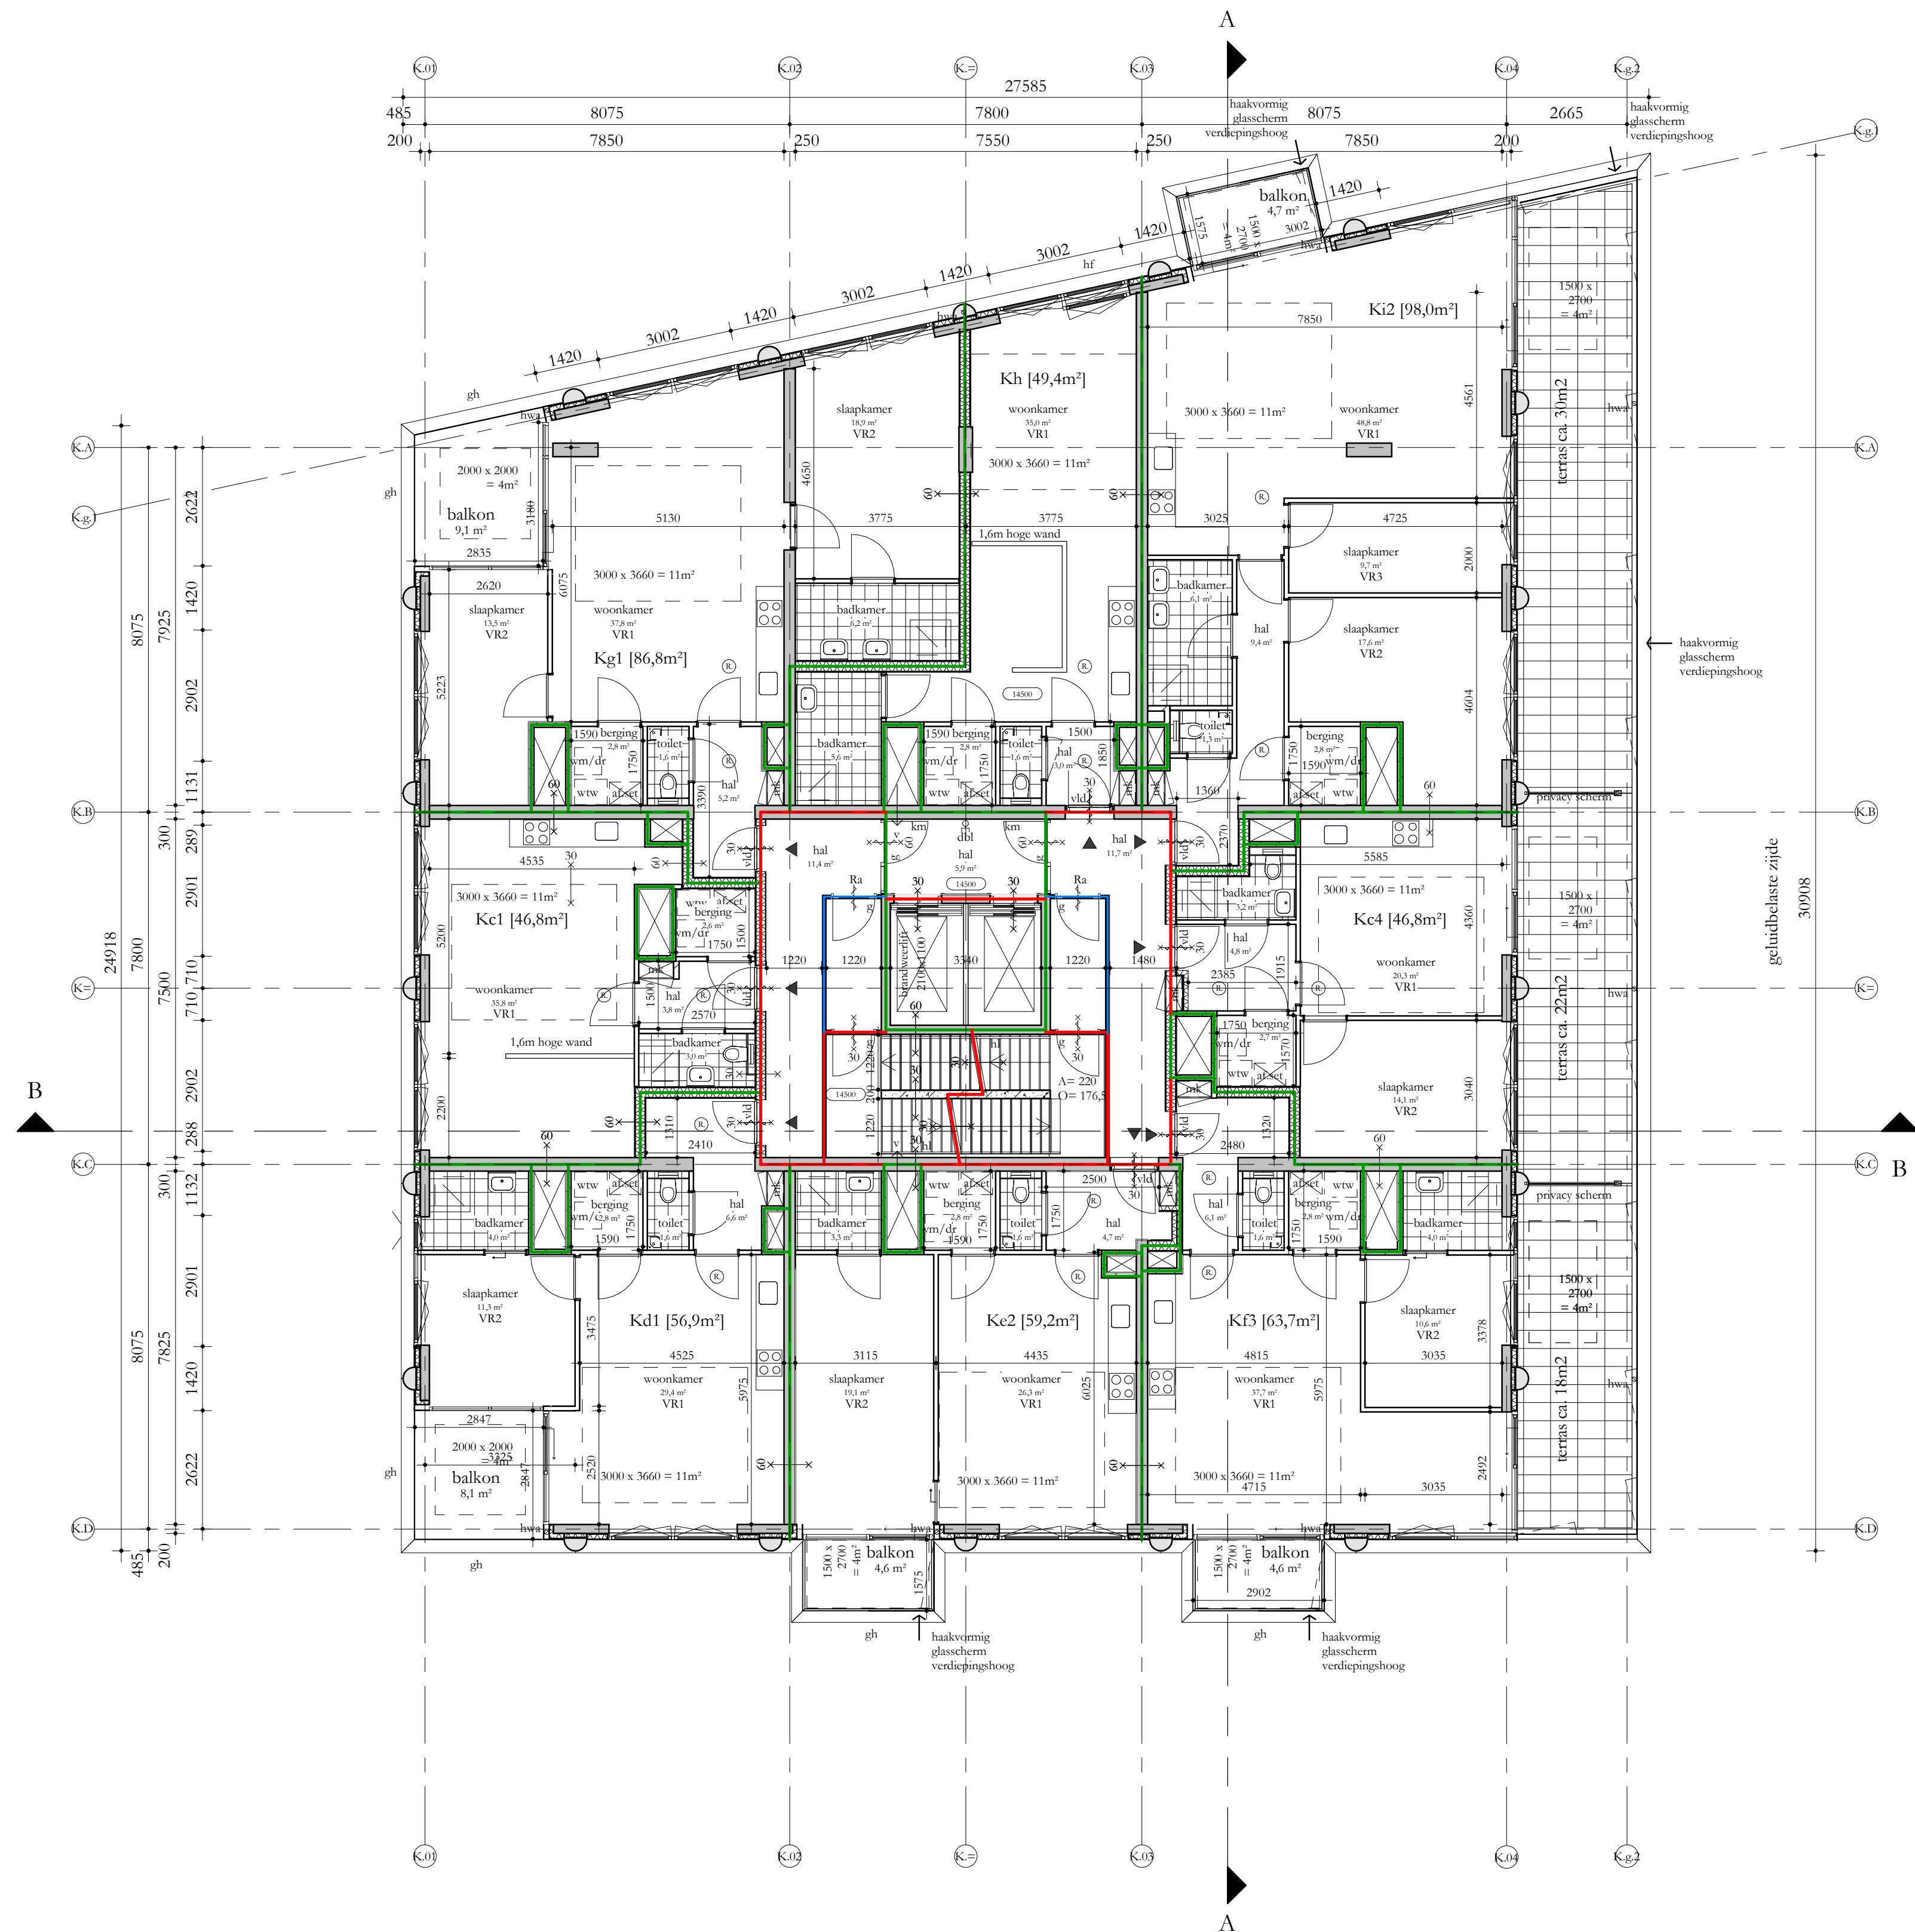

REGELGEVING

- Bouwbesluit 2012, aanvulling 2015
- Gemeentelijke bouwverordening
- Gebruiksbesluit brandveilig bouwen 2008
- Hogewandenbesluit, vigerend

AANVULLENDE REGELGEVING

- Eisen garantiefonds: Woningborg
- Politiekeuromerk Vrij Wonen gebouwd en woning, vwb de binnen- en buitenkozijnen, indien mogelijk
- NEN 3569/2011 'nisoobepierking van lichamelik ketel door brekend en vallend glas'
- NEN 795:2012 'persoonlike bescherming tegen vallen - Verankeringsvoorzieningen'

EISEN MBT BOUWBESLUIT


- Woonfunctie, nieuwbouw: de woningen
- Overige gebruiksfunctie, nieuwbouw: de fietsenbergingen, individuele bergingen, inpondege bergingen, de parkeergangen, technische ruimtes
- Kantoorfunctie, nieuwbouw, kantoor / BOG ramten, bezetting conform rapportage Peutz
- Bijeenkomstfunctie, nieuwbouw: De Hub, bezetting conform rapportage
- Alle deuren in goepende stand zullen een vrije doorgang hebben van minimaal 850x2300
- Afscheiding ramten overeenkomstig BB afdeling 2.3
- Alle afscheidingen bij hoogteverschil ≥ 1m hebben een hoogte en afscheiding ef. BB art 2.18
- Tav weren van ongedierte zal worden voldaan aan BB art 3.69
- In de inwendige scheidingsoestrectie zijn geen openingen groter dan 10mm
- Tav inbraakwerendheid zal worden voldaan aan BB afdeling 2.130; kozijnen, ramten en deuren voldoen aan inbraakwerendheidsklasse 2 ef NEN 5096
- Electravororzieningen overeenkomstig NEN 1010
- Pcil = 0 = 6.18+NAP

BOUWFYSISCHE UITGANGSPUNTEN

- | | |
|---|---|
| Woningen | BENG 1 |
| BG-vloer | Re ≥ 3,7 m2K/W |
| Geisoleerde vloer boven kelder | Re ≥ 4,7 m2K/W |
| Daken | Re ≥ 6,3 m2K/W |
| Terrassen | Re ≥ 6,3 m2K/W |
| Overige horizontale vlakken grenzend aan de buitenlucht | Re ≥ 6,3 m2K/W |
| Gesloten geveldelen | Re ≥ 4,7 m2K/W |
| Scheiding verwarmd/oververwarmd | Re net indien ingangding |
| Scheiding verwarmd/oververwarmd | Re ≥ 2,0 m2K/W indien onverwarmd grenst aan buitenklimaat |
| Wanden aan fietsenberging | Re ≥ 4,5 m2K/W |
| schuifpuien (glas+frame), gemiddeld | U ≤ 1,35 W/m2K (HR++ glas) |
| viessgevels (glas+kozijn), gemiddeld | U ≤ 1,15 W/m2K (triple glas) |
| overige kozijnen met: | |
| Vast glas | triple, U ≤ 1,15 W/m2K |
| Glas in draaiende delen | HR+++, U ≤ 1,35 W/m2K |
| Qc10 | 0,30 dm3/a.m2 |
| ZTA standaard | 0,3 op zonbelaste gevel z en w |
| Geluidswering extern | ef geluidrapportage |
| Brandwering | ef brandrapportage |

Renvooi

- | | | |
|---|-----|--------------------------|
| beton ; in het werk gestort | gs | akoestisch glasschem |
| beton ; gvdts | gh | glashek |
| kalkzandsteen ; normaal | bw | borstewering |
| metstewerk ; natuursteen | hw | hekwerk |
| houtskeletbouw element | hl | handleuning |
| isolatie | g | glasdeur |
| scheidingwand ; | vld | vrijloepdeurdranger |
| brandwerendheid (min) | sb | shadow box |
| deurdranger zelfsluitend ; (1. = vrijloepdeurdranger) | km | kleefmagneet |
| rookwerend (Ra) | hf | harbour fenster |
| B30 R2/0 (wand) | ▽ | gebouw entree |
| B60 R2/0 (wand) | ▼ | woning / kantoor entree |
| afschot | → | geluidwerend |
| afschotrichting | | |
| rookmelder | | |
| hemelwaterafvoer | | |
| ventilatievoorziening | | |
| meterkast | | |
| doorvoerkast | | |
| wtw = warmteregeningunit | | |
| afset | | |
| afverset | | |
| vm/dr | | vm = wasmachine / droger |

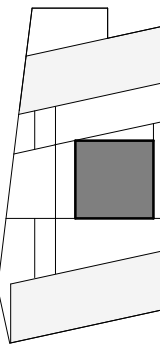

Studioninedots




Vijfde Verdieping K

DO 105K

opdrachtgever: SDK
project: EKP Noord, Fase 1
fase: Omgevingsvergunning
status: Definitief
formaat: A1
schaal: 1: 100
datum: 15.11.21
gewijzigd:

Studioninedots
Gedempt Hamerkanaal 111
1021 KP Amsterdam
The Netherlands
T +31(0)20 488 9269
www.studioninedots.nl

deze tekening is gegenereerd uit de volgende BIM moddeltten:

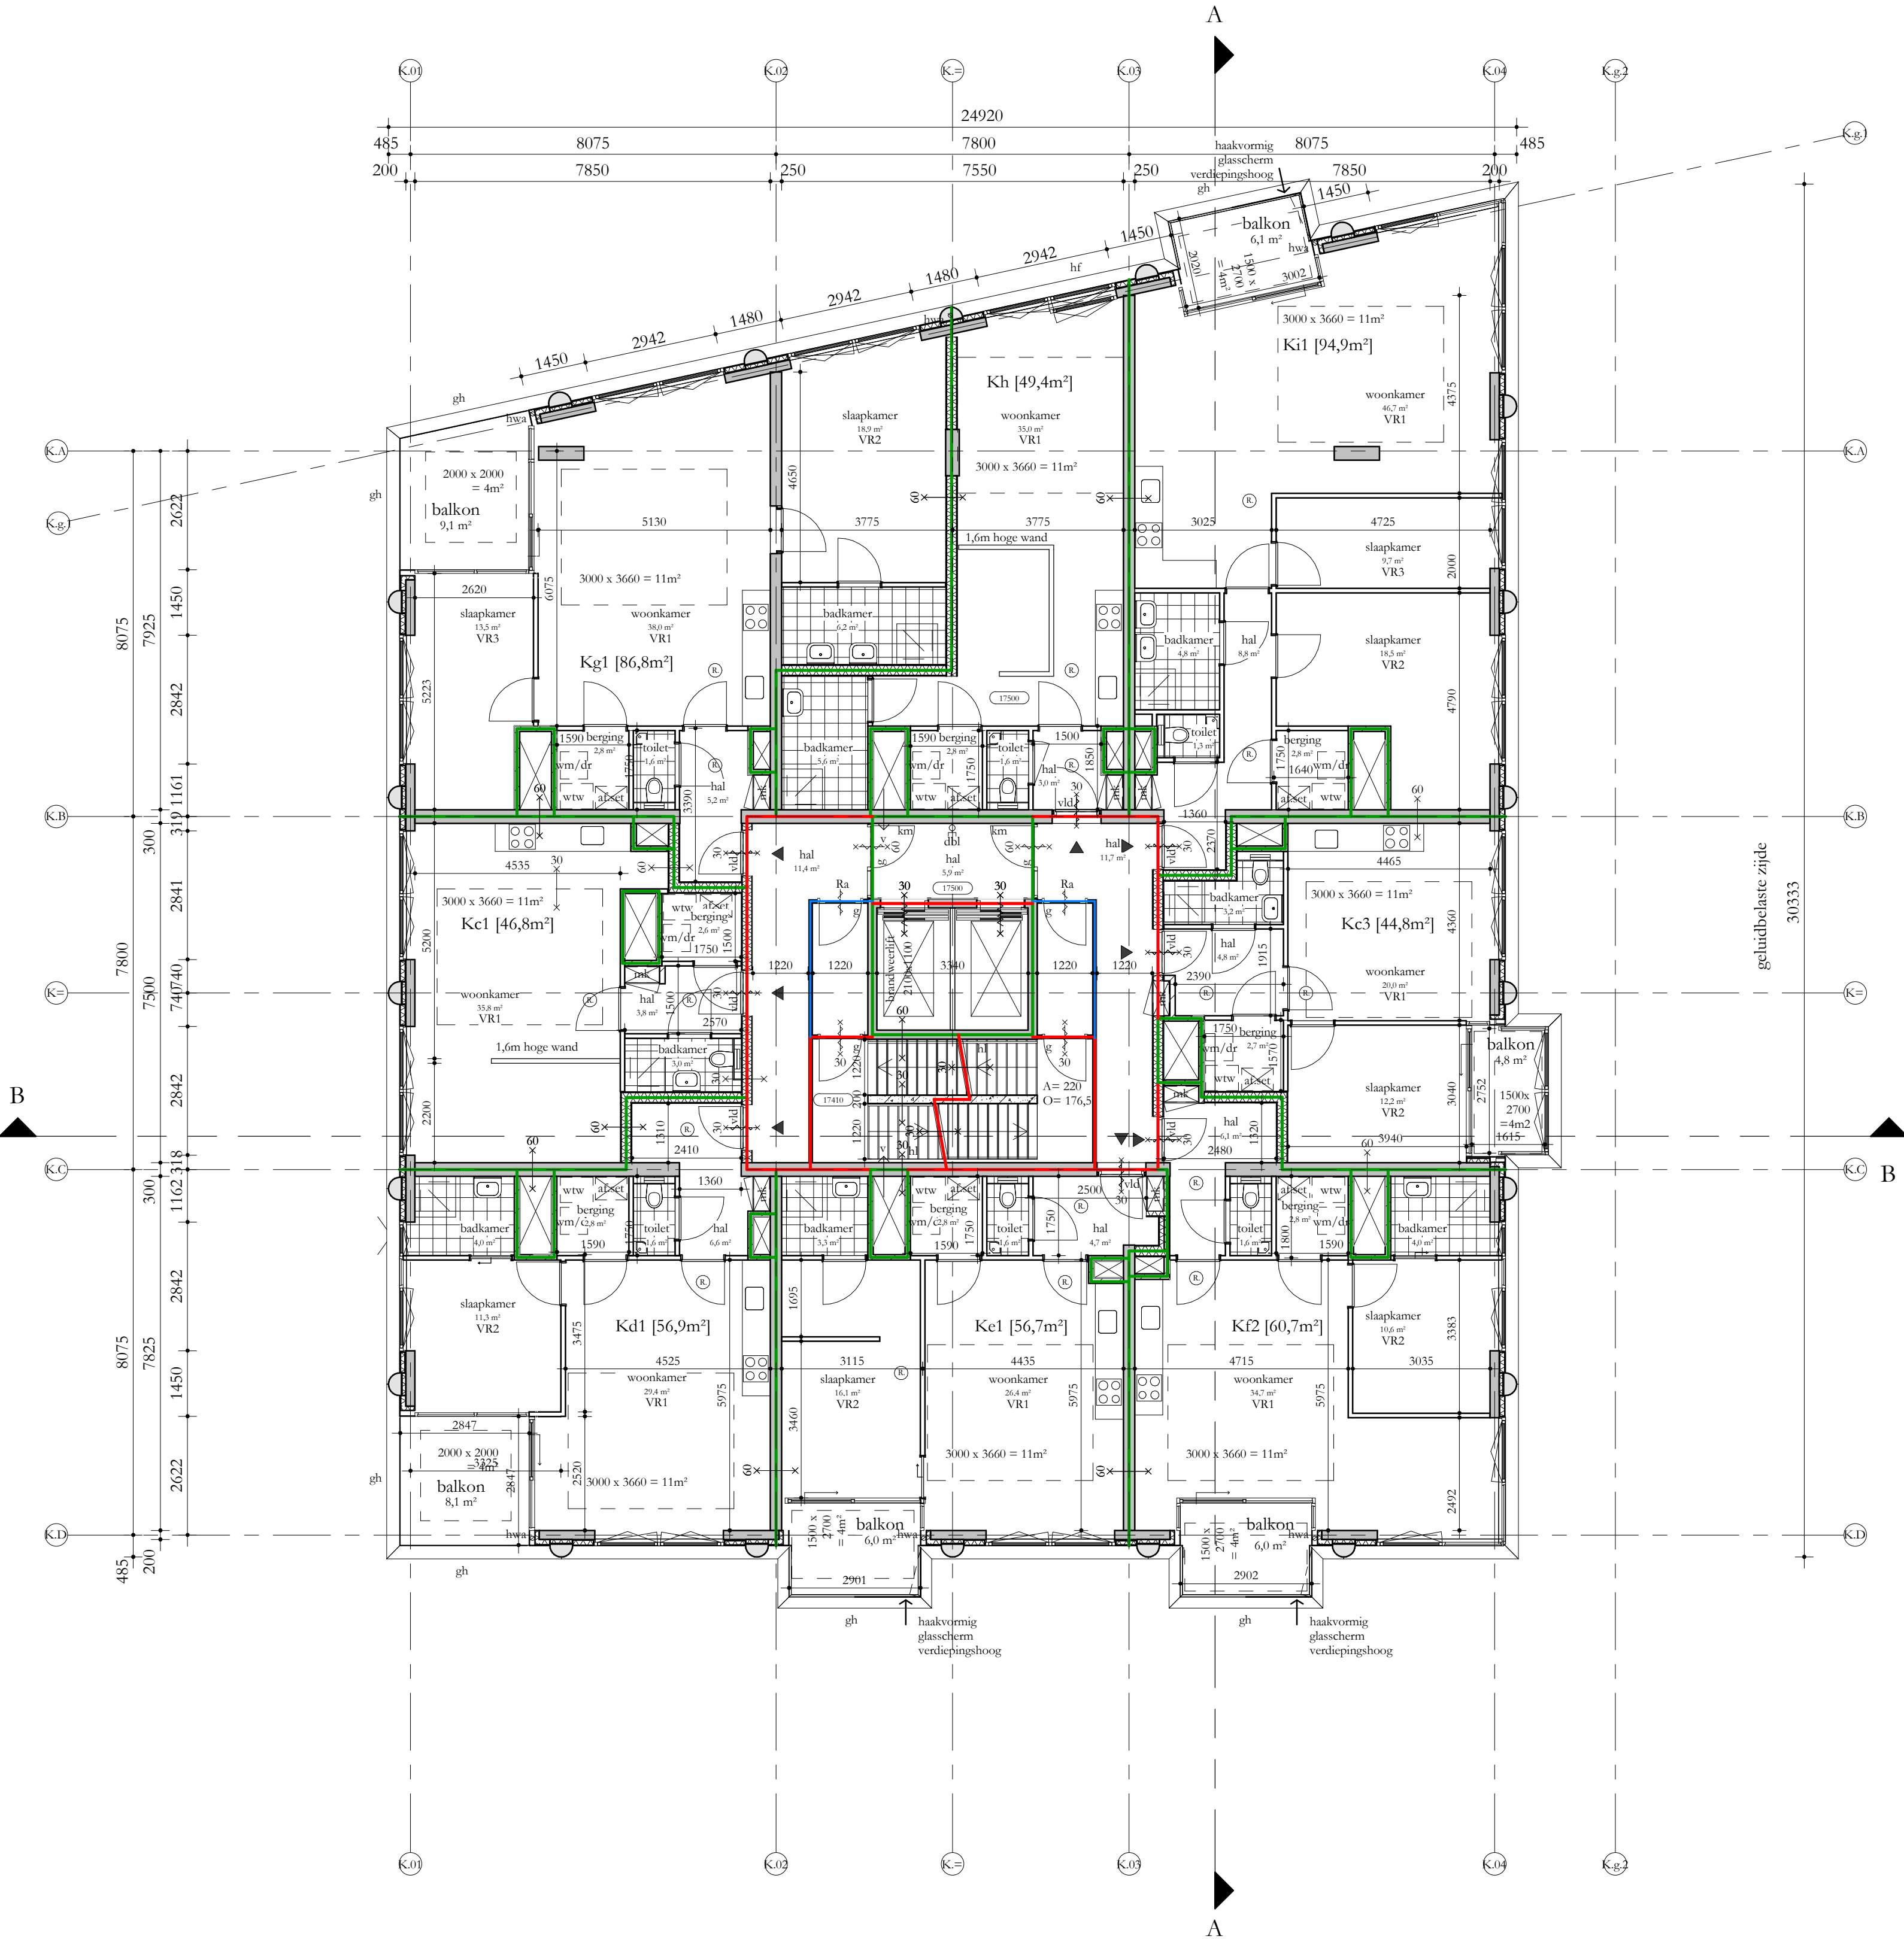

REGELGEVING

- Bouwbesluit 2012, aanvulling 2015
- Gemeentelijke bouwverordening
- Gebruiksbesluit brandveilig bouwen 2008
- Hogewandenbesluit, vigend

AANVULLENDE REGELGEVING

- Eisen garantiefonds Woningborg
- Politiekeuwerk Vrij Wonen gebouw en woning, vwb de binnen- en buitenkozijnen, indien mogelijk
- NEN 3569/2011 'nisoobeperting van lichamelik ketel door brekend en vallend glas'
- NEN 795:2012 'persoonlike bescherming tegen vallen - Verankeringsvoorzieningen'

EISEN MBT BOUWBESLUIT


- Woonfunctie, nieuwbouw: de woningen
- Overige gebruiksfunctie, nieuwbouw: de fietsenbergingen, individuele bergingen, inpondege bergingen, de parkeergangen, technische ruimtes
- Kantoorfunctie, nieuwbouw, kantoor / BOG ramten, bezetting conform rapportage Peutz
- Bijeenkomstfunctie, nieuwbouw: De Hub, bezetting conform rapportage
- Alle deuren in goepende stand zullen een vrije doorgang hebben van minimaal 850x2300
- Afscheiding ramen overeenkomstig BB afdeling 2.3
- Alle afscheidingen bij hoogteverschil $\geq 1m$ hebben een hoogte en afscheiding cf. BB art 2.18
- Tav weren van ongedierte zal worden voldaan aan BB art 3.69
- In de inwendige scheidingsoestrectie zijn geen openingen groter dan 10mm
- Tav inbraakwerendheid zal worden voldaan aan BB afdeling 2.130; kozijnen, ramen en deuren voldoen aan inbraakwerendheidsklasse 2 cf NEN 5096
- Electravororzieningen overeenkomstig NEN 1010
- Pcil = 0 = 0.618+NAP

BOUWFYSISCHIE UITGANGSPUNTEN

- | | |
|-------------------------------------|---|
| Woningen | BENG 1 |
| BG-vloer | $R_e \geq 3,7 \text{ m}^2K/W$ |
| Geisoleerde vloer boven kelder | $R_e \geq 4,7 \text{ m}^2K/W$ |
| Daken | $R_e \geq 6,3 \text{ m}^2K/W$ |
| Terrassen | $R_e \geq 6,3 \text{ m}^2K/W$ |
| Overige horizontale vlakken | $R_e \geq 6,3 \text{ m}^2K/W$ |
| Scheiding vanramen/oververwamd | $R_e \geq 4,7 \text{ m}^2K/W$ |
| Scheiding verwarmd/oververwamd | $R_e \geq 2,0 \text{ m}^2K/W$ indien onverwamd grenst aan buitenklimaat |
| Scheiding verwarmd/oververwamd | $R_e \geq 2,0 \text{ m}^2K/W$ indien onverwamd grenst aan buitenklimaat |
| Wanden aan fietsenberging | $R_e \geq 4,5 \text{ m}^2K/W$ |
| Schuifpuien (glas+frame), gemiddeld | $U \leq 1,35 \text{ W/m}^2K$ (HR++ glas) |
| Viesgevels (glas+kozijn), gemiddeld | $U \leq 1,15 \text{ W/m}^2K$ (triple glas) |
| Overige kozijnen met: | |
| Vast glas | triple, $U \leq 1,15 \text{ W/m}^2K$ |
| Glas in draaiende delen | HR+++, $U \leq 1,35 \text{ W/m}^2K$ |
| Qc10 | 0,30 dm ³ /a.m ² |
| ZTA standaard | 0,3 op zonbelaste gevel z en w |
| Geluidswering extern | cf geluidrapportage |
| Brandwering | cf brandrapportage |

Renvooi

- | | | |
|-----------------------------|--------------------------|----------------------|
| beton ; in het werk gestort | gs | akoestisch glasschem |
| beton ; gvdts | gh | glashek |
| kalkzandsteen ; normaal | bw | borstwering |
| metstewerk ; madoon | hw | hekwerk |
| houtskeletbouw element | hl | handleuning |
| isolatie | g | glasdeur |
| scheidingwand ; | vld | vrijlooptdeurdranger |
| brandwerendheid (min) | sb | shadow box |
| ra = rookwerend | km | kleefmagneet |
| deurdranger zelfsluitend ; | hf | harbour fenster |
| (cf = vrijlooptdeurdranger) | | |
| (in 30 minuten) | | |
| rookwerend (Ra) | | |
| B30 R2/0 (wand) | | |
| B60 R2/0 (wand) | | |
| afschot | afschotrichting | |
| rookmelder | | |
| hwa | hemelwaterafvoer | |
| v | ventilatievoorziening | |
| mk | meterkast | |
| dk | doorvoerkast | |
| wtw | wtw = warmteregeningunit | |
| afset | afleveret | |
| vm/dr | vm = wasmachine / droger | |

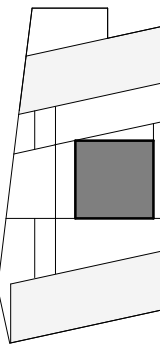

Studioninedots




Zesde Verdieping K

DO 106K

opdrachtgever: SDK
project: EKP Noord, Fase 1
fase: Omgevingsvergunning
status: Definitief
formaat: A1
datum: 15.11.21
schaal: 1:100
gewijzigd:

Studioninedots
Gedempt Hamerkanaal 111
1021 KP Amsterdam
The Netherlands
T +31(0)20 488 9269
www.studioninedots.nl

deze tekening is gegenereerd uit de volgende BIM modelle:

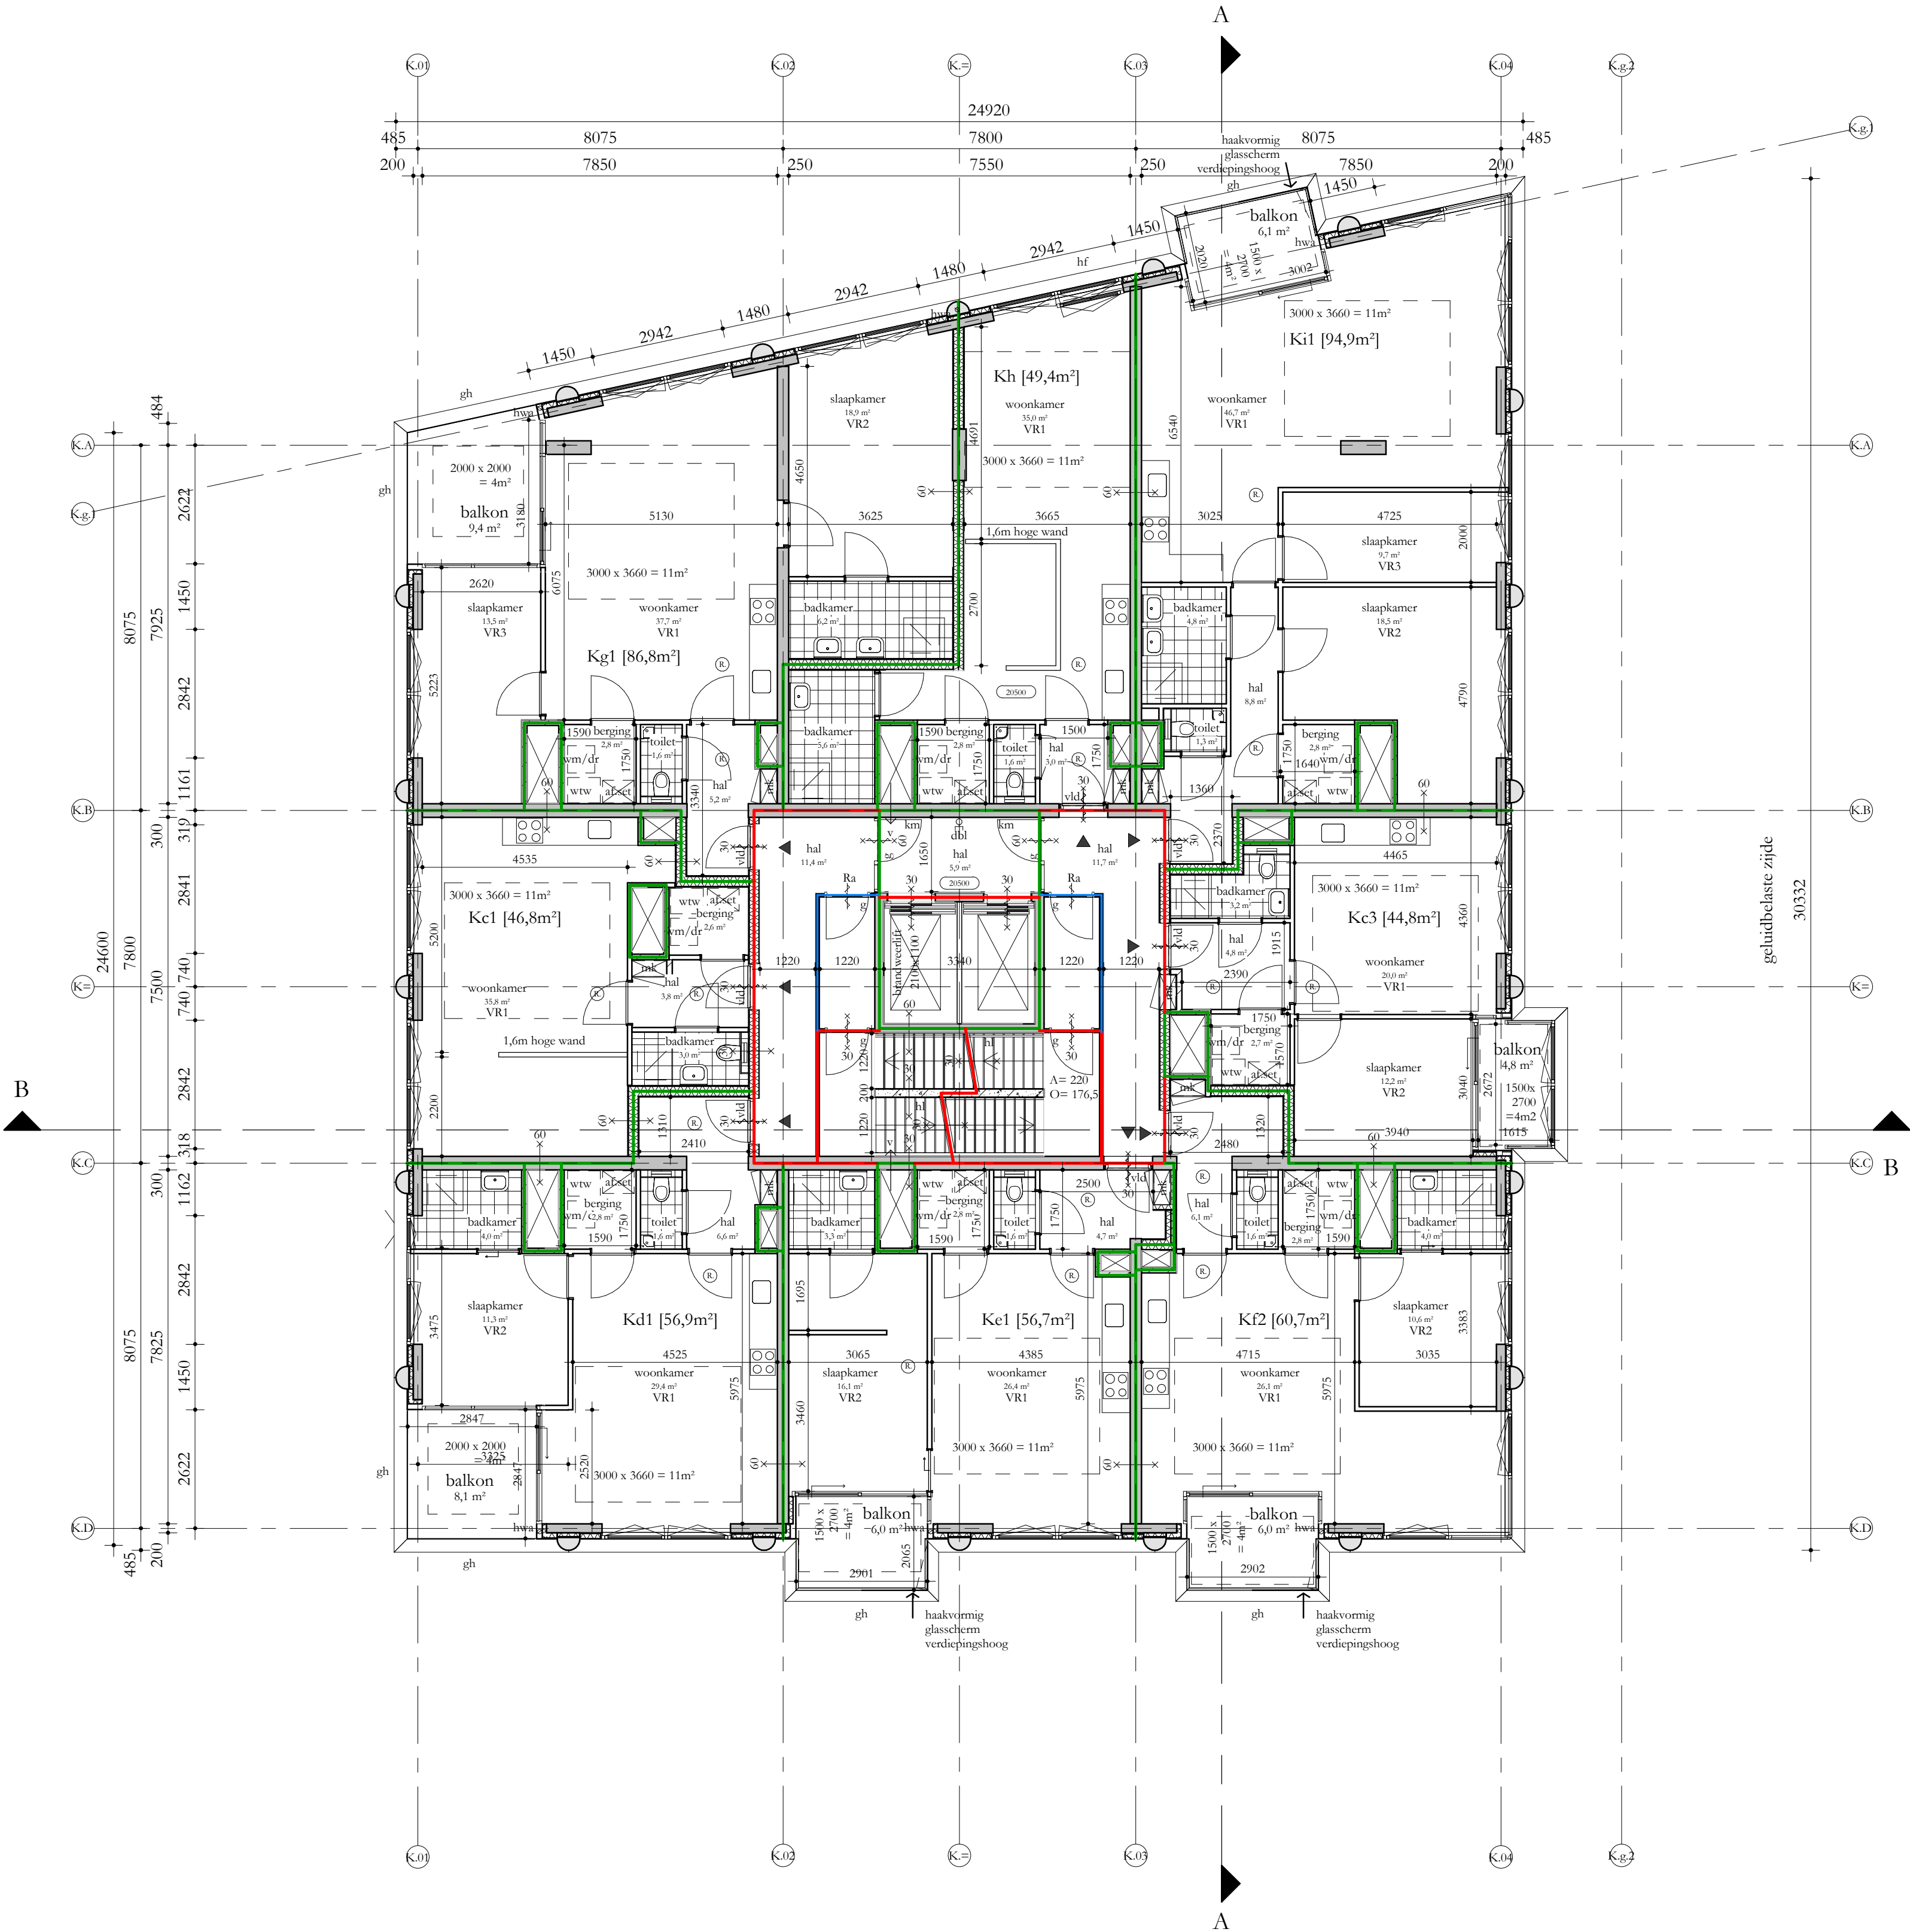

REGELGEVING

- Bouwbesluit 2012, aanvulling 2015
- Gemeentelijke bouwverordening
- Gebruiksbesluit brandveilig bouwen 2008
- Hogewandenbesluit, vigerend

AANVULLENDE REGELGEVING

- Eisen garantiefonds: Woningborg
- Politiekeuromerk Vrij Wonen gebouwd en woning, vwb de binnen- en buitenkozijnen, indien mogelijk
- NEN 3569:2011 'nisoobeperking van lichamelijk letsel door brekend en vallend glas'
- NEN 795:2012 'persoonlijke bescherming tegen vallen - Verankeringsvoorzieningen'

EISEN MBT BOUWBESLUIT


- Woonfunctie, nieuwbouw: de woningen
- Overige gebruiksfunctie, nieuwbouw: de fietsenbergingen, individuele bergingen, inloopde bergingen, de parkeergangen, technische ruimtes
- Kantoorfunctie, nieuwbouw, kantoor / BOG ruimten, bezetting conform rapportage Peutz
- Bijeenkomstfunctie, nieuwbouw: De Hub, bezetting conform rapportage
- Alle deuren in geopende stand zullen een vrije doorgang hebben van minimaal 850x2300
- Afscheiding ramen overeenkomstig BB afdeling 2.3
- Alle afscheidingen bij hoogteverschil $\geq 1m$ hebben een hoogte en afscheiding cf. BB art 2.18
- Tav weren van ongedierte zal worden voldaan aan BB art 3.69
- In de inwendige scheidingsoverstructie zijn geen openingen groter dan 10mm
- Tav inbraakwerendheid zal worden voldaan aan BB afdeling 2.130; kozijnen, ramen en deuren voldoen aan inbraakwerendheidsklasse 2 cf NEN 5096
- Electravoorzieningen overeenkomstig NEN 1010
- Pcil = 0 = 6.18+NAP

BOUWFYSISCHE UITGANGSPUNTEN

- | | |
|-------------------------------------|---|
| Woningen | BENG 1 |
| BG-vloer | $Re \geq 3,7 \text{ m}^2K/W$ |
| Geïsoleerde vloer boven kelder | $Re \geq 4,7 \text{ m}^2K/W$ |
| Daken | $Re \geq 6,3 \text{ m}^2K/W$ |
| Terrassen | $Re \geq 6,3 \text{ m}^2K/W$ |
| Overige horizontale vlakken | $Re \geq 6,3 \text{ m}^2K/W$ |
| grenzend aan de buitenlucht | |
| Gesloten geveldeelen | $Re \geq 4,7 \text{ m}^2K/W$ |
| Scheiding verwarmd/oververwarmd | $Re \geq 2,0 \text{ m}^2K/W$ indien oververwarmd grenst aan buitenklimaat |
| Scheiding verwarmd/oververwarmd | $Re \geq 2,0 \text{ m}^2K/W$ indien oververwarmd grenst aan buitenklimaat |
| Wanden aan fietsenberging | $Re \geq 4,5 \text{ m}^2K/W$ |
| schuifpuien (glas+frame), gemiddeld | $U \leq 1,35 \text{ W/m}^2K$ (HR++ glas) |
| viessgevel (glas+kozijn), gemiddeld | $U \leq 1,15 \text{ W/m}^2K$ (triple glas) |
| overige kozijnen met: | |
| Vast glas | triple, $U \leq 1,15 \text{ W/m}^2K$ |
| Glas in draaiende delen | HR++, $U \leq 1,35 \text{ W/m}^2K$ |
| Qc10 | 0,30 dm ³ /a.m ² |
| ZTA standaard | 0,3 op zonbelaste gevel z en w |
| Geluidswering extern | cf geluidrapportage |
| Brandwering | cf brandrapportage |

Renvooi

- | | | | |
|--|------------------------------|--|-------------------------|
| | beton ; in het werk gestort | | akoestisch glascilcherm |
| | beton ; gcvld | | glashek |
| | kalkzandsteen ; normaal | | boestwering |
| | metselwerk ; natuursteen | | hekwerk |
| | houtskeletbouw element | | handleuning |
| | isolatie | | glashuur |
| | scheidingwand ; | | vrijloopopdeurdranger |
| | brandwerendheid (min) | | shadow box |
| | ra = rookwerend | | kleefmagneet |
| | deurdranger zelfsluitend ; | | harbour fenster |
| | (cf = vrijloopopdeurdranger) | | gebouw entree |
| | B30 R2/0 (wand) | | woning / kantoor entree |
| | B60 R2/0 (wand) | | geluudwerend |
| | afschot | | |
| | afschotrichting | | |
| | rookmelder | | |
| | hwa | | |
| | ventilatievoorziening | | |
| | meterkast | | |
| | doorvoerkast | | |
| | wtw = warmteregeningunit | | |
| | afset | | |
| | vm = wasmachine / droger | | |

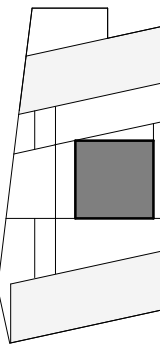

Studioninedots





Zevende Verdieping K

DO 107K

opdrachtgever: SDK
project: EKP Noord, Fase 1
fase: Omgevingsvergunning
status: Definitief
formaat: A1
schaal: 1: 100
datum: 15.11.21
gewijzigd:

Studioninedots
Gedempt Hamerkanaal 111
1021 KP Amsterdam
The Netherlands
T +31(0)20 488 9269
www.studioninedots.nl

deze tekening is gegenereerd uit de volgende BIM modelle:

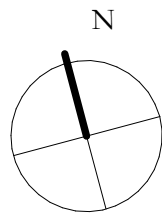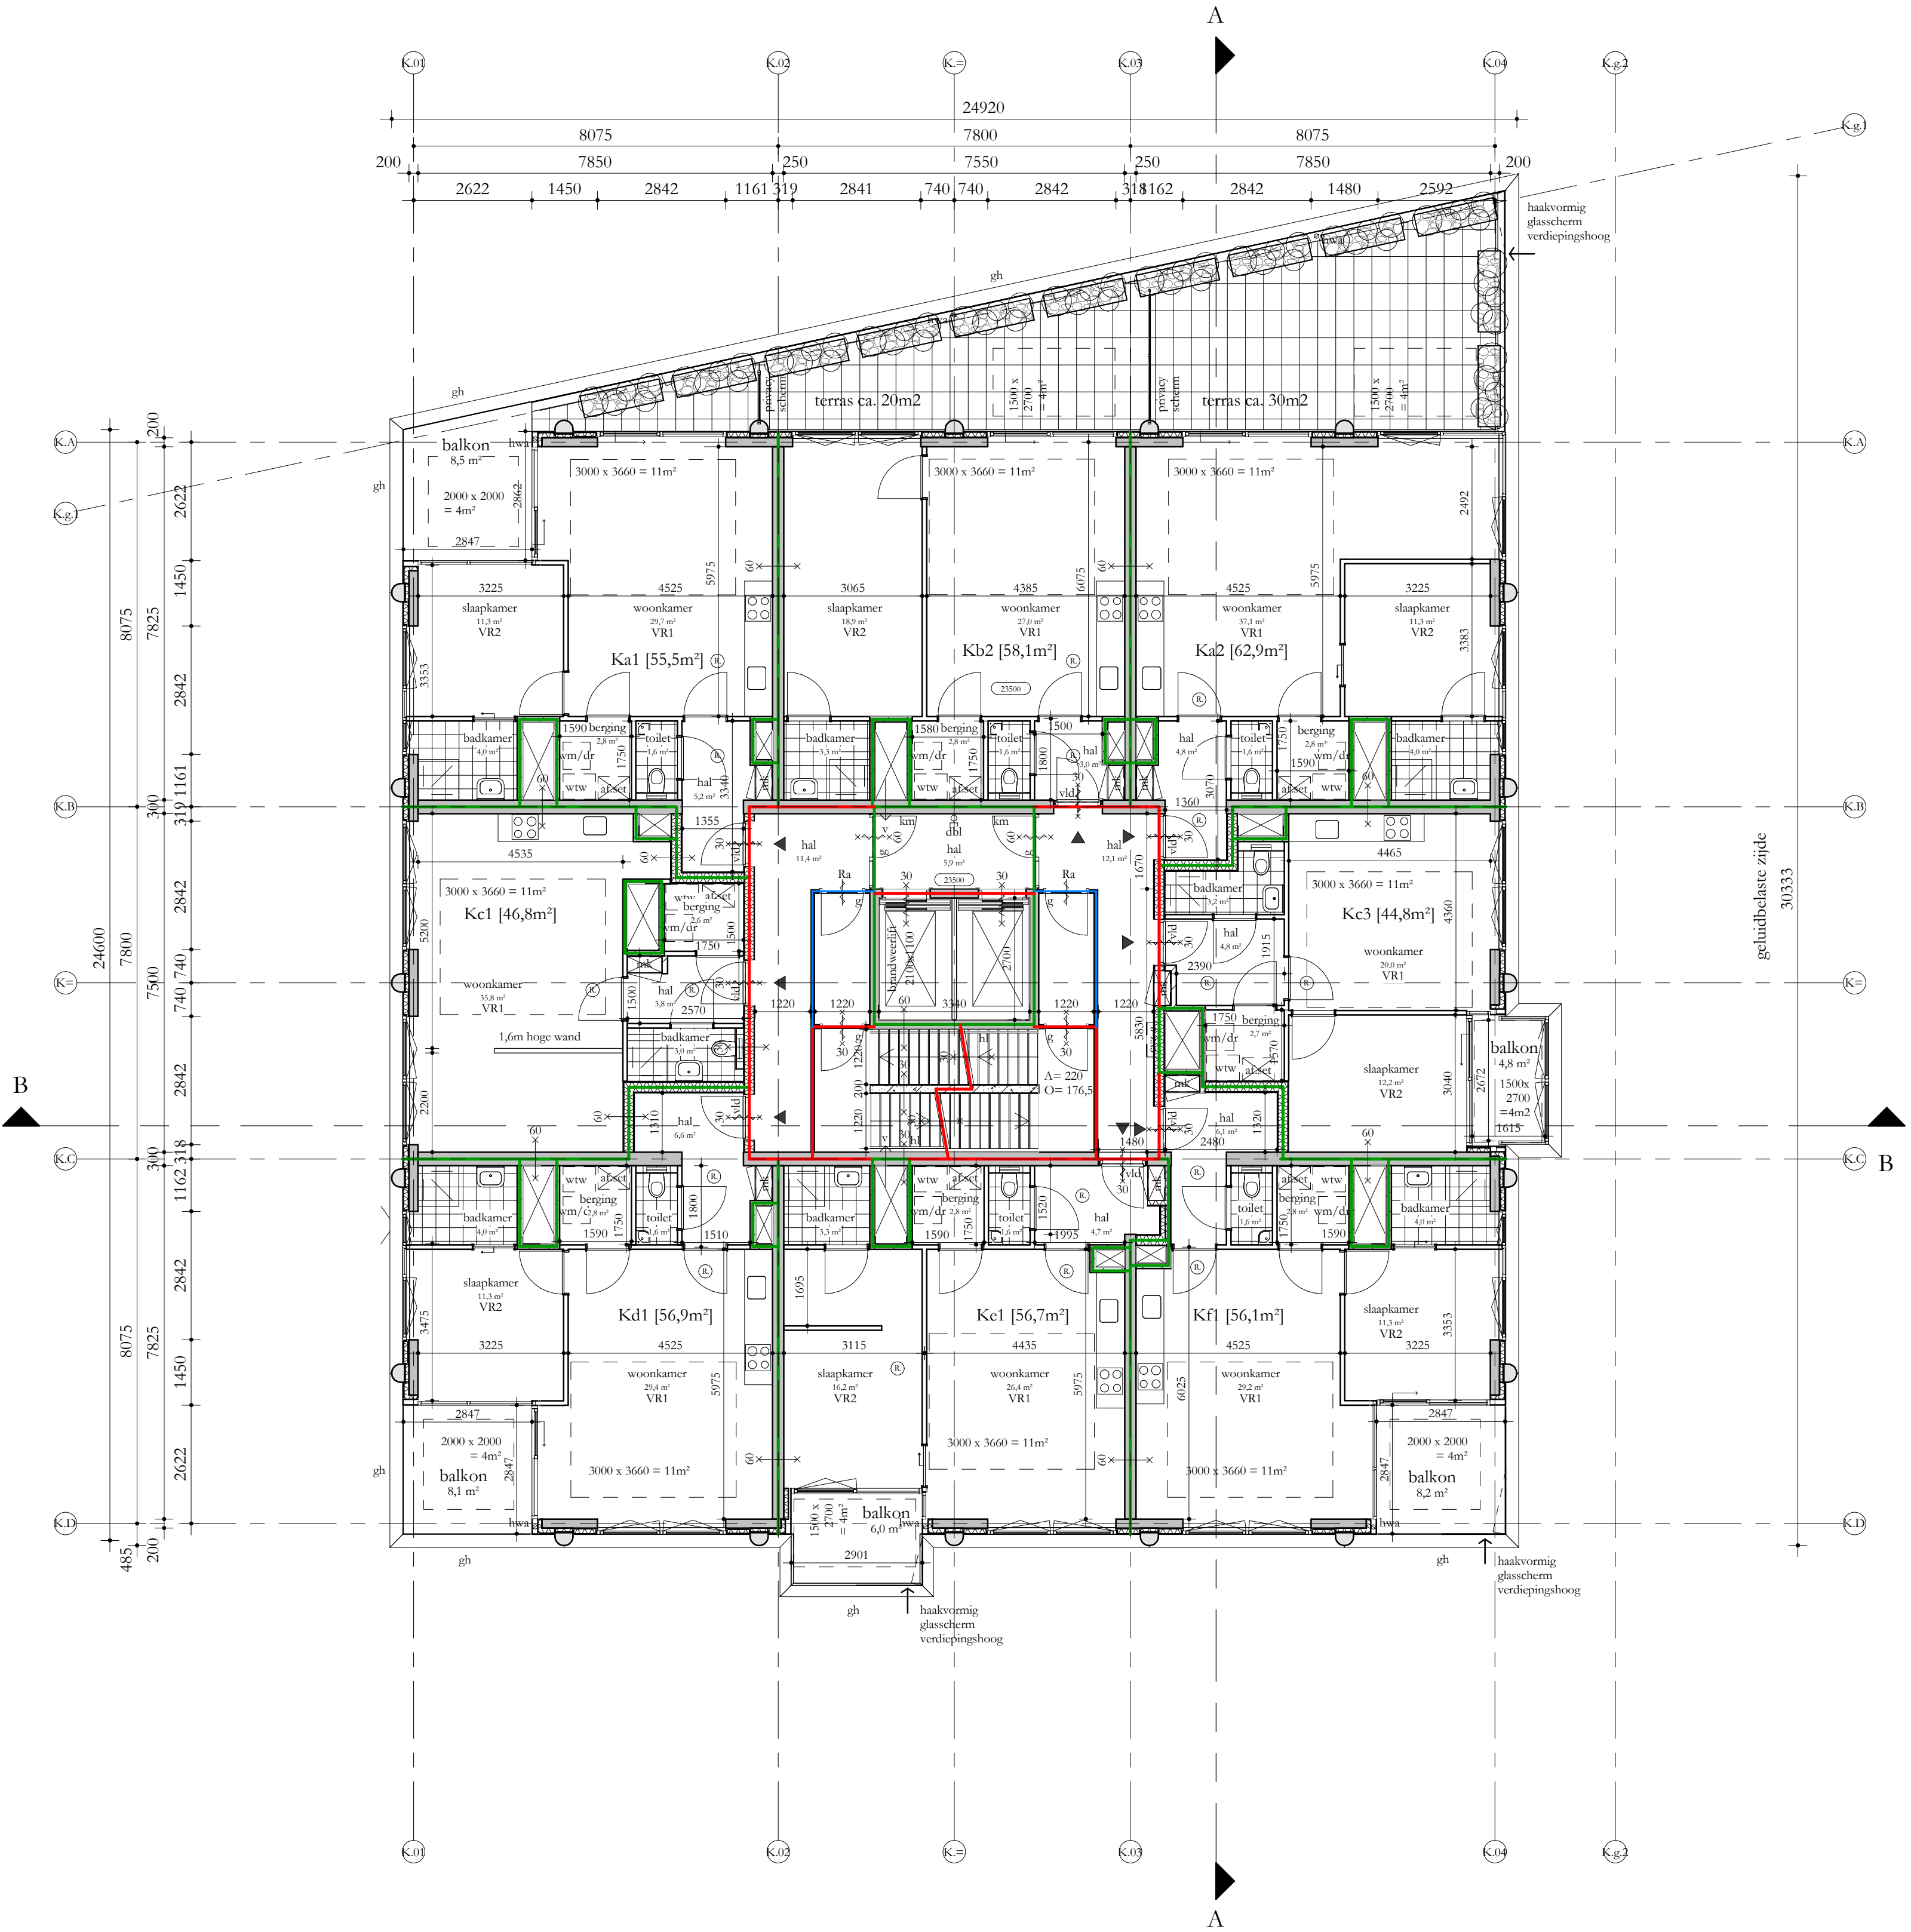

- Bouwbesluit 2012, aanvulling 2015
- Gemeentelijke bouwverordening
- Gebruiksbesluit brandveilig bouwen
- Hogewaardenbesluit, vigerend

- Eisen garantiefonds: Woningborg
- Politiekeurmerk Veilig Wonen: gebouw en woning, vwb de binnen- en buitenkoppelingen, indien mogelijk
- NEN 3569:2011 'niscobeperking van lichamelijk letsel door brekend en vallend glas'
- NEN 795:2012 'persoonlijke bescherming tegen vallen - Verankeringsvoorzieningen'

- Woonfunctie, nieuwbouw: de woningen
- Overige gebruiksfunctie, nieuwbouw: de fietsenbergingen, individuele bergingen, inparadijs bergingen, de parkeergarage, technische ruimtes
- Kantoorfunctie, nieuwbouw: kantoor / BOG ruimten, bezetting conform rapportage Peutz
- Bijeenkomstfunctie, nieuwbouw: De Hub, bezetting conform rapportage

• Bogenlijnen	BENG I
• Geïsoleerde vloer boven kelder	Re $\geq 3,7$ m ² /K/W
• Daken	Re $\geq 4,7$ m ² /K/W
• Terrassen	Re $\geq 6,3$ m ² /K/W
• Overige horizontale vlakken	Re $\geq 6,3$ m ² /K/W
• Gevels met of zonder buitenhaken	Re $\geq 6,3$ m ² /K/W
• Gesloten gevels	Re $\geq 4,7$ m ² /K/W
• Scheiding verwarmd/oververwarmd	Re ≥ 0 indien inpendend
• Scheiding verwarmd/oververwarmd	Re $\geq 2,0$ m ² /K/W indien oververwarmd grenst aan buitenruimte
• Vloeren aan fietsenberging	Re $\geq 6,0$ m ² /K/W
• Wand en aan fietsenberging	Re $\geq 4,5$ m ² /K/W
• Vloer en wand aan fietsenberging, gemiddeld	Re $\geq 3,5$ m ² /K/W (HfR + glas)
• Viesleges (glas+kozijn), gemiddeld	U $\leq 1,15$ W/m ² K (triple glas)
• Overige kozijnen met glas	
• Glas in draaiende deuren	nirpL, U $\leq 1,15$ W/m ² K
• Qc10	HfR + a, U $\leq 1,15$ W/m ² K
• ZTA of staal	0,30 dm ³ /sm ²
• Geluidwerende exterieur	0,50 op voorbalkende regel z w v
• Brandwerend	of geluidreductie of brandopdrong

	beton ; in het werk gezet	gs	akoestisch glas
	beton ; poort	gh	glashek
	kalkzandsteen ; normaal	bw	borstwering
	metsewerk ; mitsenoet	hw	hekwerk
	houtskeelbouw element	hl	handleuning
	isolatie	g	glascur
	scheidingswand ;	vld	vrijloopdeurdranger
	brandwerendeheid (min) er = rookwerend	sb	shadow box
	deurdranger zelfsluitend ; (+ = vrijloopdeurdranger)	km	kleefnagel
	rookwendend (Ra)	hf	harbour fenster
	R30 R200 (wand)	▽	gebouw entree
	B60 R200 (wand)	→	woning / kantoor etc
	afschot	↘	gehuwend
	afschotrichting		





●

Achtste Verdieping K

opdrachtgever: SDK
project: EKP Noord, Fase 1
status: Omgevingsvergunning
status: Definitief
formaat: A1
schaal: 1: 100
datum: 15.11.21
gewijzigd:

Studioninedots
Gedempt Hamerkanaal 111
1021 KP Amsterdam
The Netherlands
T +31 (0)20 488 9269
www.studioninedots.nl

deze tekening is gegenereerd uit de volgende BIM modellen

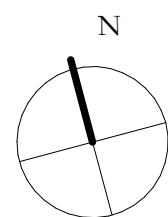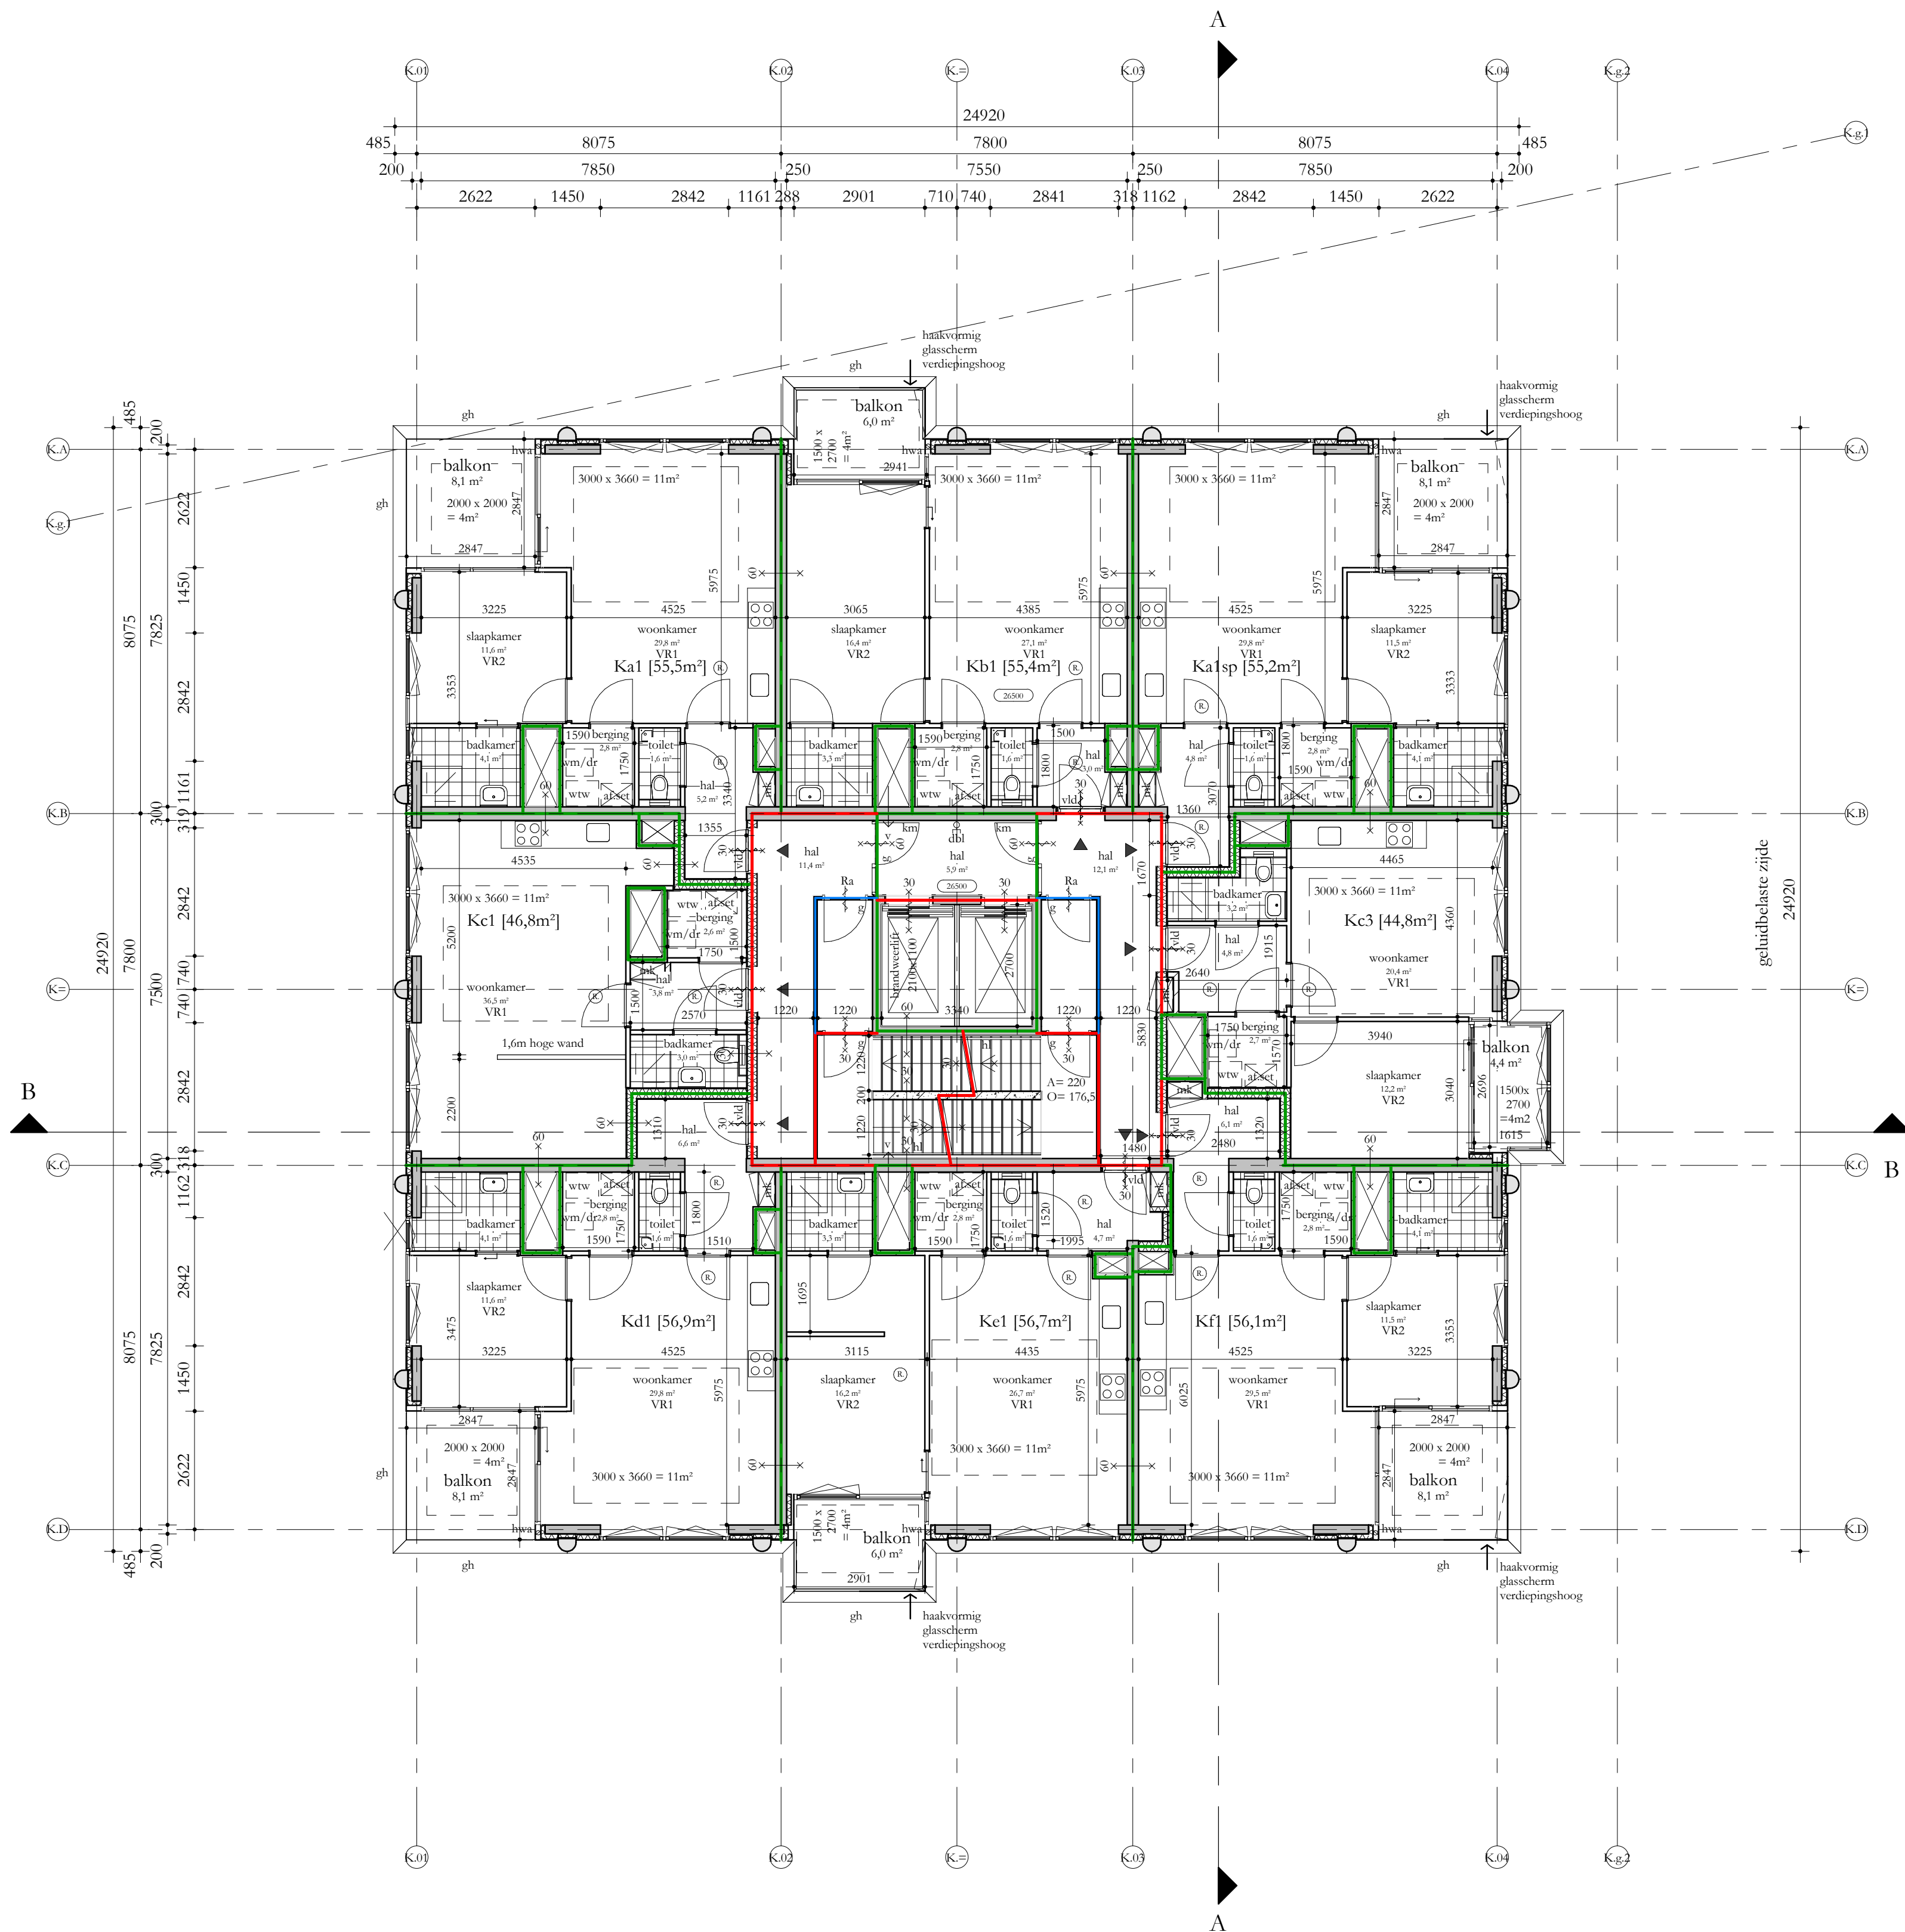

REGELGEVING

- Bouwbesluit 2012, aanvulling 2015
- Gemeentelijke bouwverordening
- Gebruiksbesluit brandveilig bouwen 2008
- Hogewandenbesluit, vigerend

AANVULLENDE REGELGEVING

- Eisen garantiefonds: Woningborg
- Politiekeuromerk Vrij Wonen: gebouwen en woningen, vwb de binnen- en buitenkozijnen, indien mogelijk
- NEN 3569:2011 'nietobepierking van lichaamelijk ketel door brekend en vallend glas'
- NEN 795:2012 'persoonlijke bescherming tegen vallen - Verankeringsvoorzieningen'

EISEN MBT BOUWBESLUIT


- Woonfunctie, nieuwbouw: de woningen
- Overige gebruiksfunctie, nieuwbouw: de fietsenbergingen, individuele bergingen, inopende bergingen, de parkeergarage, technische ruimtes
- Kantoorfunctie, nieuwbouw, kantoor / BOG ruimte, bezetting conform rapportage Peutz
- Bijeenkomstfunctie, nieuwbouw: De Hub, bezetting conform rapportage
- Alle deuren in geopende stand zullen een vrije doorgang hebben van minimaal 850x2300
- Afscheiding namen overeenkomstig BB afdeling 2.3
- Alle afscheidingen bij hoogteverschil $\geq 1m$ hebben een hoogte en afscheiding cf. BB art 2.18
- Tav. varen van ongedierte zal worden voldaan aan BB art 3.69
- In de inwendige scheidingsovereenkomst zijn geen openingen groter dan 10mm
- Tav. inbraakwerendheid zal worden voldaan aan BB afdeling 2.130; kozijnen, ramen en deuren voldoen aan inbraakwerendheidsklasse 2 cf. NEN 5096
- Electra-voorzieningen overeenkomstig NEN 1010
- Pcil = 0 = 6.18+NAP

BOUWFYSISCHE UITGANGSPUNTEN

- | | |
|---|---|
| Woningen | BIENG 1 |
| BG-vloer | $R_e \geq 3,7 \text{ m}^2\text{K/W}$ |
| Geïsoleerde vloer boven kelder | $R_e \geq 4,7 \text{ m}^2\text{K/W}$ |
| Daken | $R_e \geq 6,3 \text{ m}^2\text{K/W}$ |
| Terrassen | $R_e \geq 6,3 \text{ m}^2\text{K/W}$ |
| Overige horizontale vlakken grenzend aan de buitenlucht | $R_e \geq 6,3 \text{ m}^2\text{K/W}$ |
| Gesloten geveldeelen | $R_e \geq 4,7 \text{ m}^2\text{K/W}$ |
| Scheiding verwarmd/oververwarmd | $R_e \text{ niet indien opengang}$ |
| Scheiding verwarmd/oververwarmd | $R_e \geq 2,0 \text{ m}^2\text{K/W}$ indien oververwarmd grenst aan buitenklimaat |
| Vloeren aan fietsenberging | $R_e \geq 6,0 \text{ m}^2\text{K/W}$ |
| Wanden aan fietsenberging | $R_e \geq 4,5 \text{ m}^2\text{K/W}$ |
| Schuifpuien (glas+frame), gemiddeld | $U \leq 1,35 \text{ W/m}^2\text{K}$ (HR++ glas) |
| Viesgeveel (glas+kozijn), gemiddeld | $U \leq 1,15 \text{ W/m}^2\text{K}$ (triple glas) |
| Overige kozijnen met: | |
| Vast glas | triple, $U \leq 1,15 \text{ W/m}^2\text{K}$ |
| Glas in draaibare delen | HR+++, $U \leq 1,35 \text{ W/m}^2\text{K}$ |
| Qc10 | $0,30 \text{ dm}^3/\text{a.m}^2$ |
| ZTA standaard | $0,3 \text{ op zonbelaste gevel z en w}$ |
| Geluidswering extern | cf. geluidrapportage |
| Brandwering | cf. brandrapportage |

Renvooi

- | | | | |
|--|---|--|--------------------------|
| | beton ; in het werk gestort | | alkoestisch glasscherm |
| | beton ; gvlid | | gh |
| | kalkzandsteen ; normaal | | bw |
| | metselwerk ; natuursteen | | hw |
| | houtskeletbouw element | | hl |
| | isolatie | | g |
| | scheidingwand ; | | vld |
| | brandwerendheid (min) | | sb |
| | ra = rookwerend | | km |
| | deurdranger zelfsluitend ; (cf. = vrijloopdeurdranger) (cf. = kleefmagneet) | | hf |
| | rookwerend (Ra) | | g |
| | B30 R2/0 (wand) | | g |
| | B60 R2/0 (wand) | | g |
| | afschot | | afschotrichting |
| | rookmelder | | rookmelder |
| | hwa | | hwa |
| | ventilatievoorziening | | ventilatievoorziening |
| | meterkast | | meterkast |
| | dk | | dk |
| | doorvoerkast | | doorvoerkast |
| | wtw = warmtewerminuut | | wtw = warmtewerminuut |
| | afset | | afset |
| | vld | | vld |
| | wm = wasmachine / droger | | wm = wasmachine / droger |

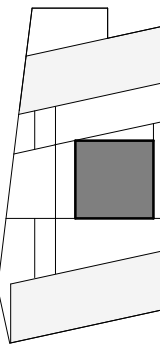

Studioninedots




DO 109K

opdrachtgever: SDK
project: EKP Noord, Fase 1
fase: Omgevingsvergunning
status: Definitief
formaat: A1
schaal: 1:100
datum: 15.11.21
gewijzigd:

Studioninedots
Gedempt Hamerkanaal 111
1021 KP Amsterdam
The Netherlands
T +31(0)20 488 9269
www.studioninedots.nl

deze tekening is gegenereerd uit de volgende BIM modelle:

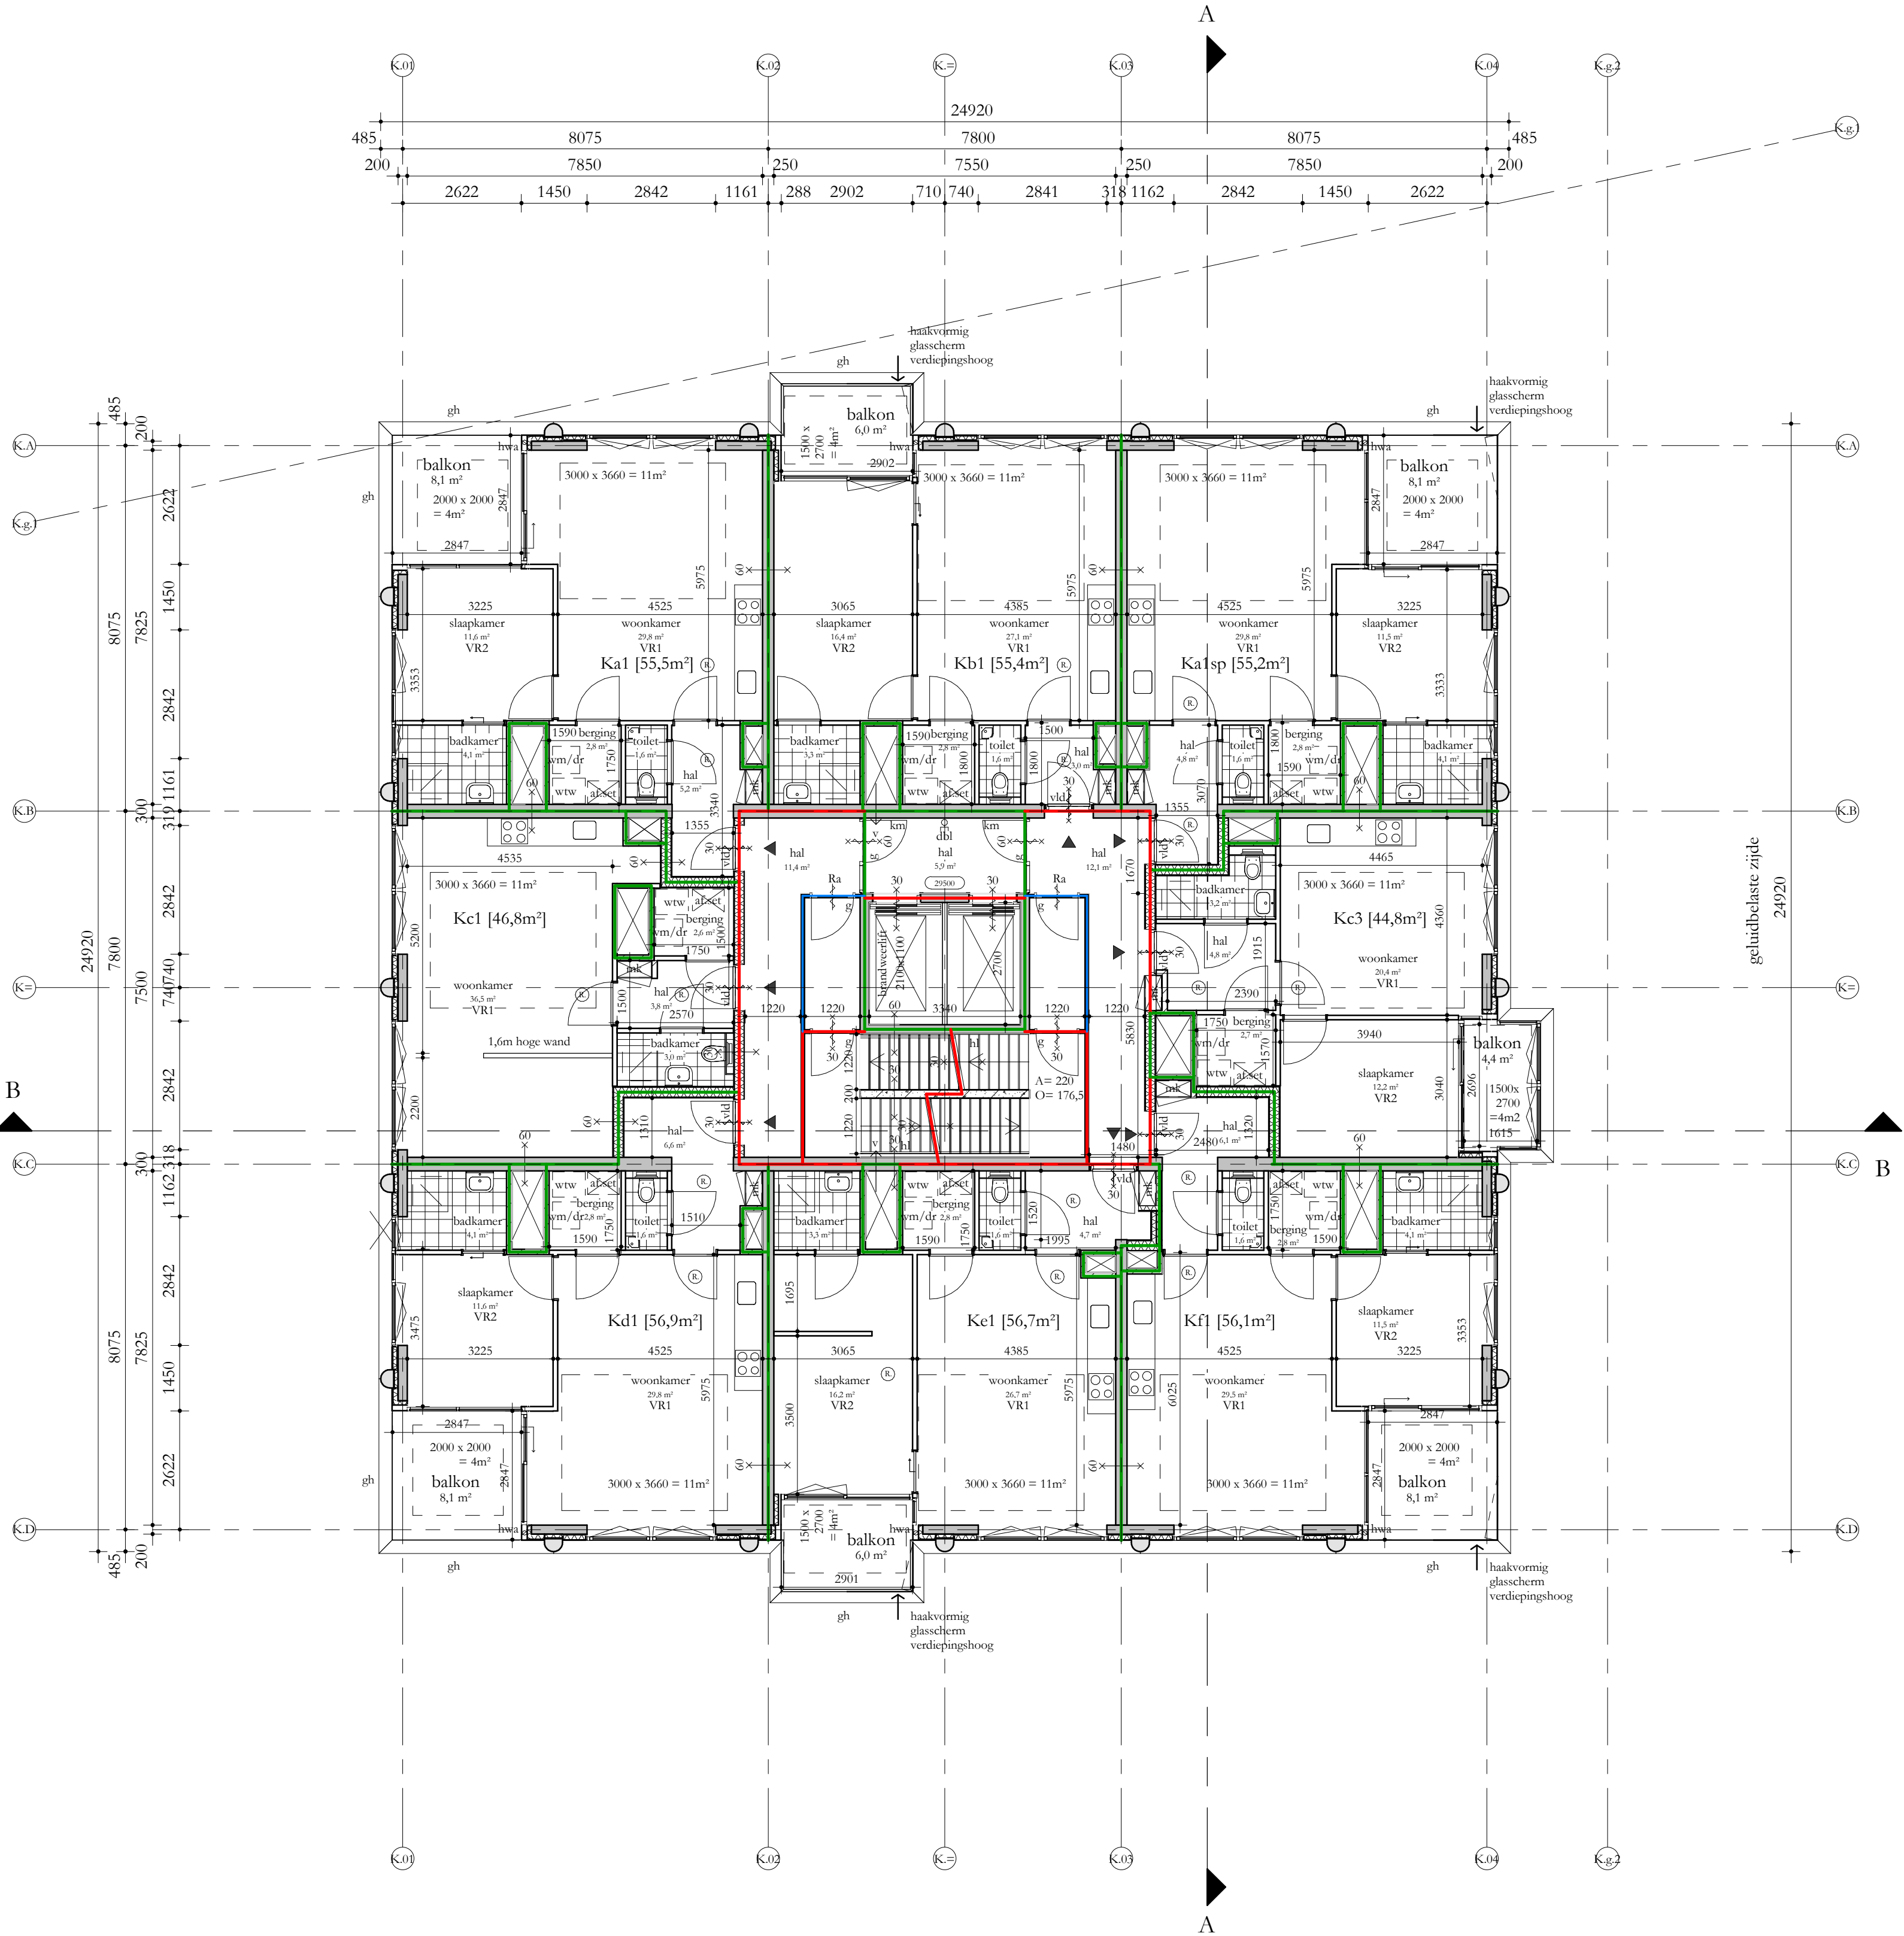

REGELGEVING

- Bouwbesluit 2012, aanvulling 2015
- Gemeentelijke bouwverordening
- Gebruiksbesluit brandveilig bouwen 2008
- Hogewandenbesluit, vigend

AANVULLENDE REGELGEVING

- Eisen garantiefonds Woningborg
- Politiekeuwerk Vrij Wonen gebouw en woning, vwb de binnen- en buitenkozijnen, indien mogelijk
- NEN 3569:2011 'nisoobepking van lichamelijk ketel door brekend en vallend glas'
- NEN 795:2012 'persoonlijke bescherming tegen vallen - Verankeringsvoorzieningen'

EISEN MBT BOUWBESLUIT


- Woonfunctie, nieuwbouw: de woningen
- Overige gebruiksfunctie, nieuwbouw: de fietsenbergingen, individuele bergingen, inponde bergingen, de parkeergangen, technische ruimtes
- Kantoorfunctie, nieuwbouw, kantoor / BOG ruimten, bezetting conform rapportage Peutz
- Bijeenkomstfunctie, nieuwbouw: De Hub, bezetting conform rapportage
- Alle deuren in geopende stand zullen een vrije doorgang hebben van minimaal 850x2300
- Afscheiding namen overeenkomstig BB afdeling 2.3
- Alle afscheidingen bij hoogteverschil $\geq 1m$ hebben een hoogte en afscheiding cf. BB art 2.18
- Tav weren van ongedierte zal worden voldaan aan BB art 3.69
- In de inwendige scheidingsoverstructie zijn geen openingen groter dan 10mm
- Tav inbraakwerendheid zal worden voldaan aan BB afdeling 2.130; kozijnen, ramen en deuren voldoen aan inbraakwerendheidsklasse 2 cf NEN 5096
- Electravoorzieningen overeenkomstig NEN 1010
- Pcil = 0 = 6.18+NAP

BOUWFYSISCHE UITGANGSPUNTEN

- | | |
|---|---|
| Woningen | BIENG 1 |
| BG-vloer | $R_e \geq 3,7 \text{ m}^2\text{K/W}$ |
| Geïsoleerde vloer boven kelder | $R_e \geq 4,7 \text{ m}^2\text{K/W}$ |
| Daken | $R_e \geq 6,3 \text{ m}^2\text{K/W}$ |
| Terrassen | $R_e \geq 6,3 \text{ m}^2\text{K/W}$ |
| Overige horizontale vlakken grenzend aan de buitenlucht | $R_e \geq 6,3 \text{ m}^2\text{K/W}$ |
| Gesloten gevels | $R_e \geq 4,7 \text{ m}^2\text{K/W}$ |
| Scheiding verwarmd/oververwarmd | $R_e \text{ niet indien opgang}$ |
| Scheiding verwarmd/oververwarmd | $R_e \geq 2,0 \text{ m}^2\text{K/W}$ indien onverwarmd grenst aan buitenklimaat |
| Vloeren aan fietsenberging | $R_e \geq 6,0 \text{ m}^2\text{K/W}$ |
| Wanden aan fietsenberging | $R_e \geq 4,5 \text{ m}^2\text{K/W}$ |
| Schuifpuien (glas+frame), gemiddeld | $U \leq 1,35 \text{ W/m}^2\text{K}$ (HR++ glas) |
| Viesgevels (glas+kozijn), gemiddeld | $U \leq 1,15 \text{ W/m}^2\text{K}$ (triple glas) |
| Overige kozijnen met: | |
| Vast glas | triple, $U \leq 1,15 \text{ W/m}^2\text{K}$ |
| Glas in draaideelen | HR+++, $U \leq 1,35 \text{ W/m}^2\text{K}$ |
| Qc10 | 0,30 dm ³ /a.m ² |
| ZTA standaard | 0,3 op zonbelaste gevel z en w |
| Geluidswering extern | cf geluidrapportage |
| Brandwering | cf brandrapportage |

Renvooi

- | | | | |
|--|---|--|-------------------------|
| | beton ; in het werk gestort | | akoestisch glascherm |
| | beton ; gvdts | | glashek |
| | kalkzandsteen ; normaal | | boorstewering |
| | metselwerk ; natuursteen | | hekwerk |
| | houtskeletbouw element | | handleuning |
| | isolatie | | glasdeur |
| | scheidingwand ; | | vrijlooptoedrager |
| | brandwerendheid (min) | | shadow box |
| | ra = rookwerend | | kleefmagneet |
| | deurdranger zelfsluitend ; (1. = vrijlooptoedranger) (1m = 100mm) | | harbour fenster |
| | rookwerend (Ra) | | gebouw entree |
| | B30 R2/0 (wand) | | woning / kantoor entree |
| | B60 R2/0 (wand) | | geluidwerend |
- afschot
rookmelder
hemelwaterafvoer
ventilatievoorziening
meterkast
doorvoerkast
wtw = warmteregeningunit
afset
afleveret
wm = wasmachine / droger

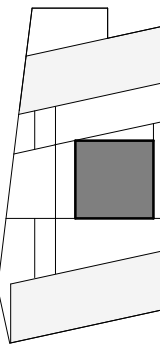

Studioninedots





DO 110K

opdrachtgever: SDK
project: EKP Noord, Fase 1
fase: Omgevingsvergunning
status: Definitief
formaat: A1
schaal: 1:100
datum: 15.11.21
gewijzigd:

Studioninedots
Gedempt Hamerkanaal 111
1021 KP Amsterdam
The Netherlands
T +31(0)20 488 9269
www.studioninedots.nl

deze tekening is gegenereerd uit de volgende BIM modelle:

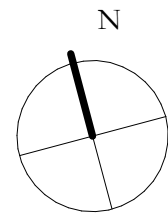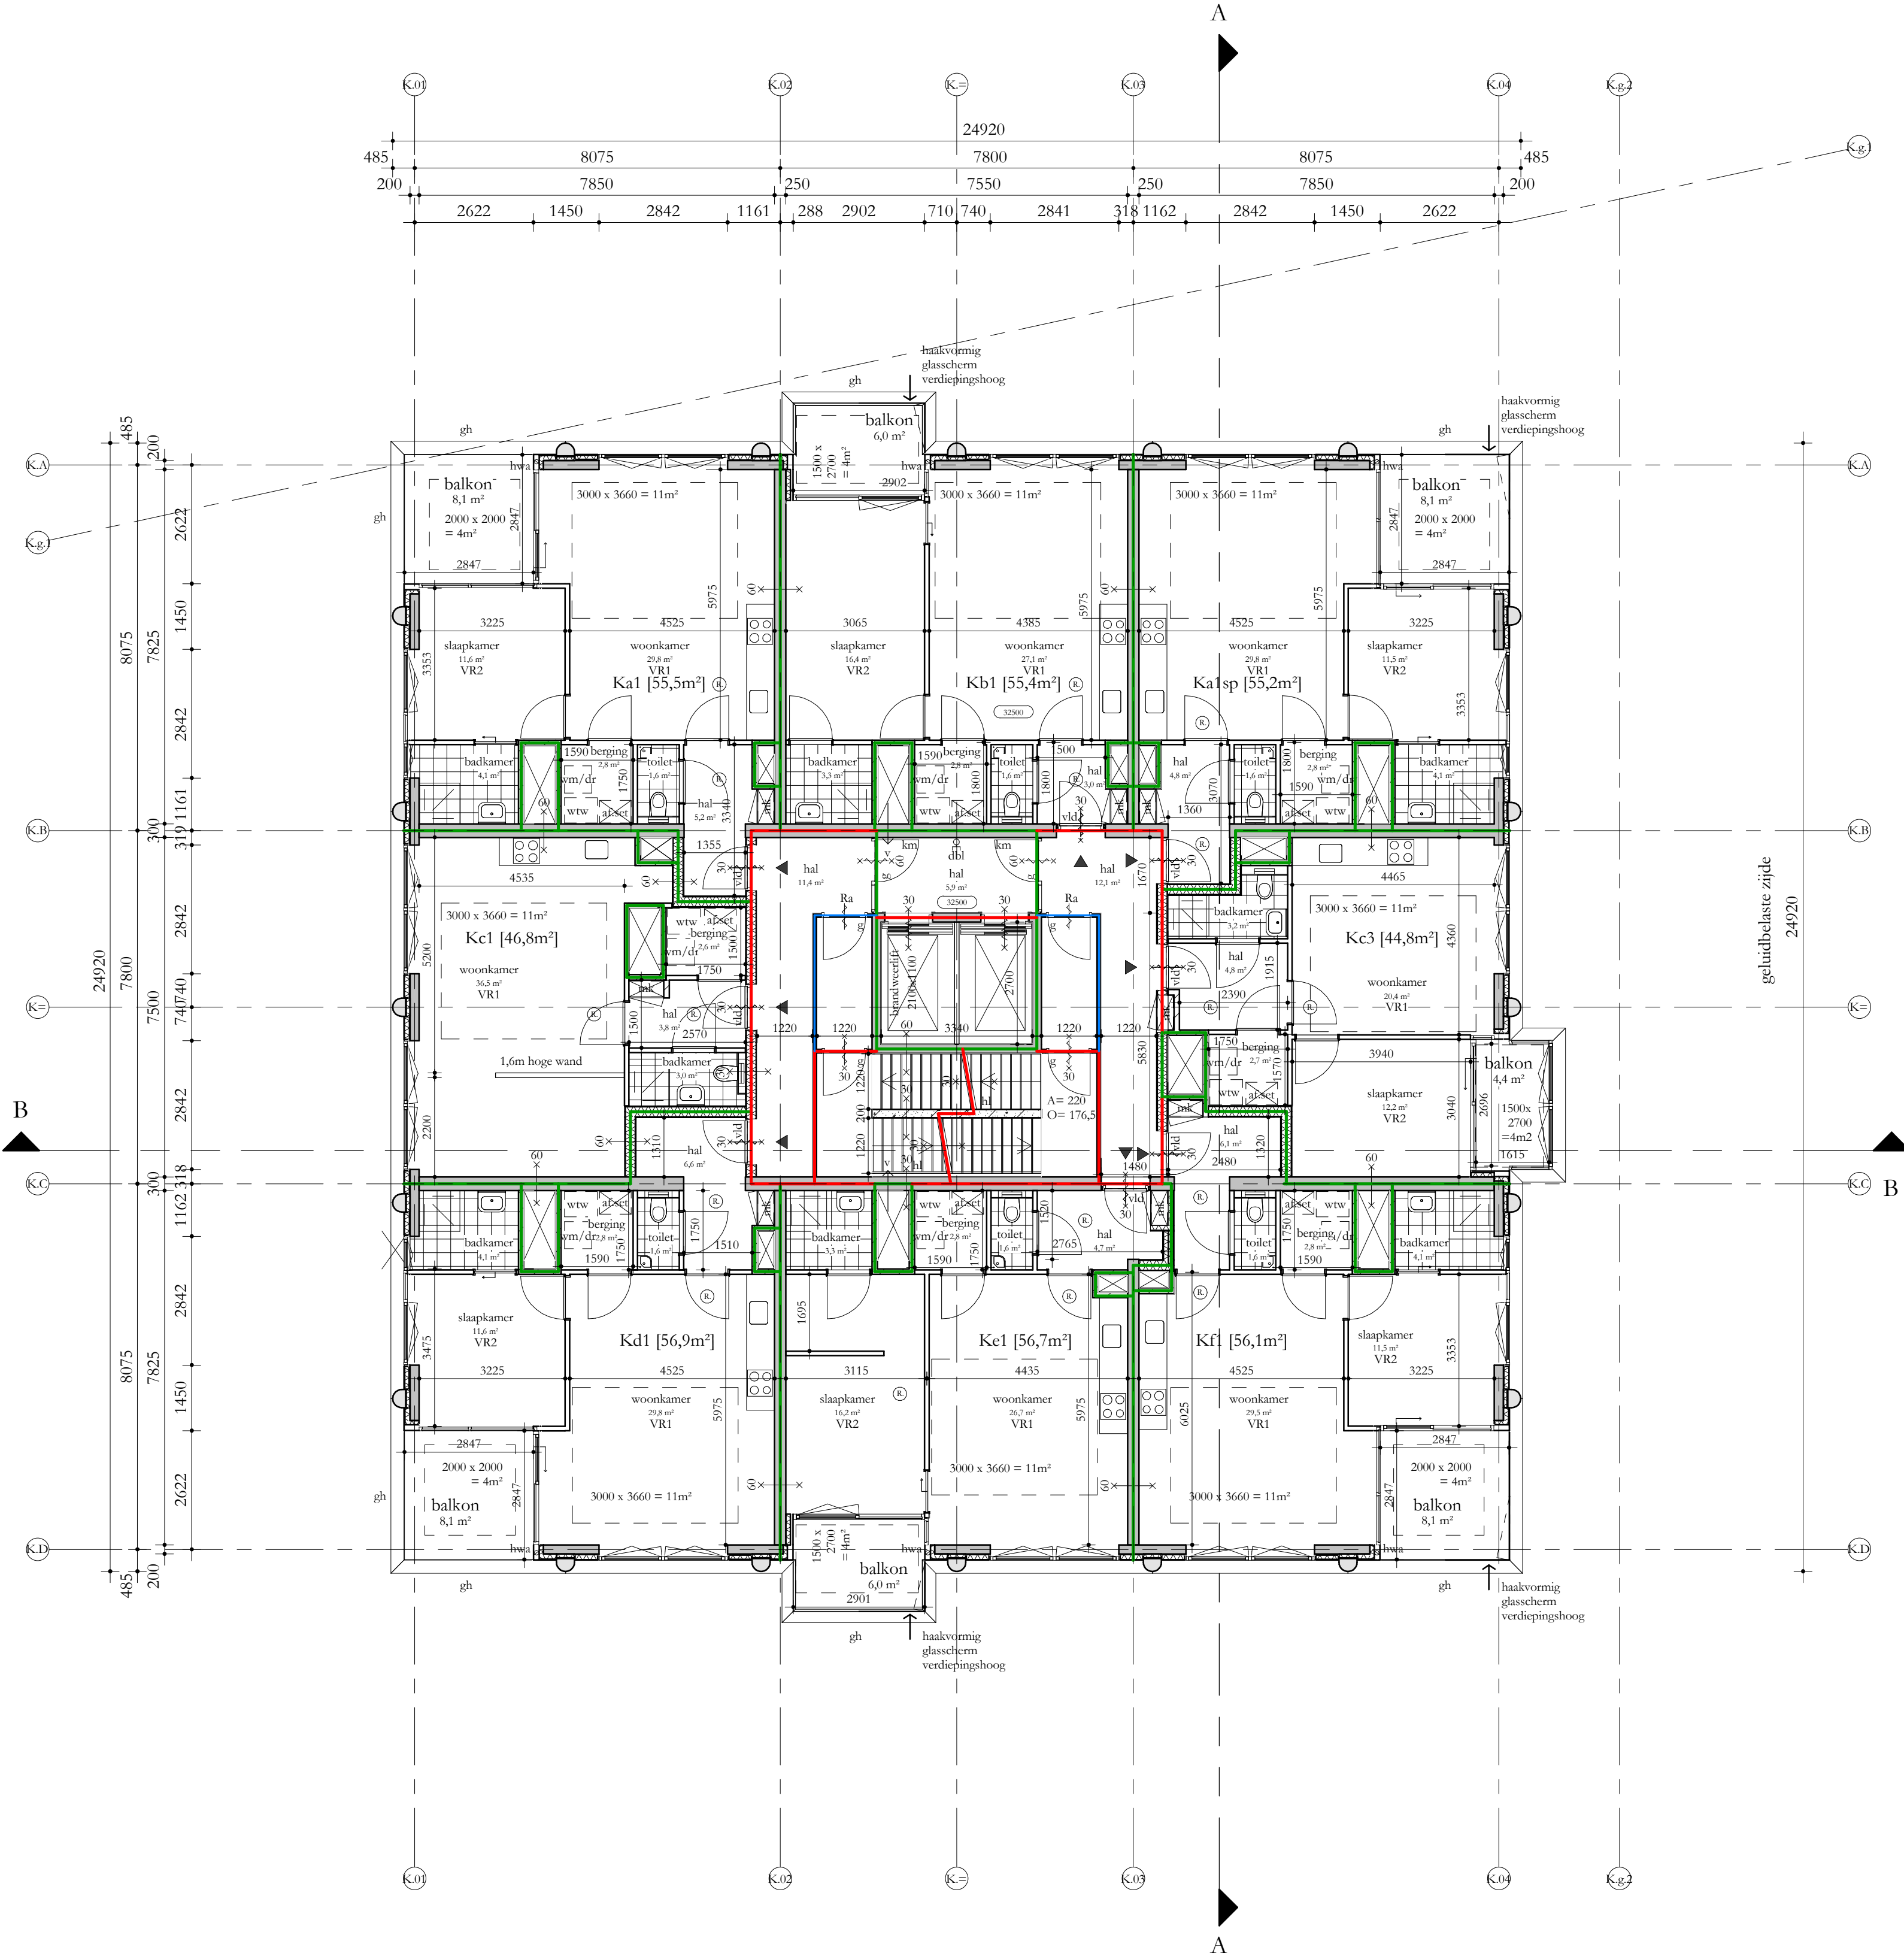

REGELGEVING

- Bouwbesluit 2012, aanvulling 2015
- Gemeentelijke bouwverordening
- Gebruiksbesluit brandveilig bouwen 2008
- Hogewandenbesluit, vigerend

AANVULLENDE REGELGEVING

- Eisen garantiefonds: Woningborg
- Politiekeuromerk Vrij Wonen: gebouwen en woningen, vwb de binnen- en buitenkozijnen, indien mogelijk
- NEN 3569:2011 'nietobepijking van lichamelijk letsel door brekend en vallend glas'
- NEN 795:2012 'persoonlijke bescherming tegen vallen - Verankeringsvoorzieningen'

EISEN MBT BOUWBESLUIT


- Woonfunctie, nieuwbouw: de woningen
- Overige gebruiksfunctie, nieuwbouw: de fietsenbergingen, individuele bergingen, inopende bergingen, de parkeergarage, technische ruimtes
- Kantoorfunctie, nieuwbouw, kantoor / BOG ruimte, bezetting conform rapportage Peutz
- Bijeenkomstfunctie, nieuwbouw: De Hub, bezetting conform rapportage
- Alle deuren in geopende stand zullen een vrije doorgang hebben van minimaal 850x2300
- Afscheiding ramen overeenkomstig BB afdeling 2.3
- Alle afscheidingen bij hoogteverschil $\geq 1m$ hebben een hoogte en afscheiding cf. BB art 2.18
- Tav. vuren van ongedierte zal worden voldaan aan BB art 3.69
- In de inwendige scheidingsoverstructuur zijn geen openingen groter dan 10mm
- Tav. inbraakwerendheid zal worden voldaan aan BB afdeling 2.130; kozijnen, ramen en deuren voldoen aan inbraakwerendheidsklasse 2 cf NEN 5096
- Electra-voorzieningen overeenkomstig NEN 1010
- Pcil = 0 = 6.18+NAP

BOUWFYSISCHE UITGANGSPUNTEN

- | | |
|-------------------------------------|--|
| Woningen | RENG 1 |
| BG-vloer | $Re \geq 3,7 \text{ m}^2K/W$ |
| Geïsoleerde vloer boven kelder | $Re \geq 4,7 \text{ m}^2K/W$ |
| Daken | $Re \geq 6,3 \text{ m}^2K/W$ |
| Terrassen | $Re \geq 6,3 \text{ m}^2K/W$ |
| Overige horizontale vlakken | $Re \geq 6,3 \text{ m}^2K/W$ |
| Gesloten gevels | $Re \geq 4,7 \text{ m}^2K/W$ |
| Scheiding verwarmd/oververwarmd | $Re \geq 2,0 \text{ m}^2K/W$ indien oververwarmd |
| Scheiding verwarmd/oververwarmd | $Re \geq 2,0 \text{ m}^2K/W$ indien oververwarmd |
| Wanden aan fietsenberging | $Re \geq 4,5 \text{ m}^2K/W$ |
| Schuifpuien (glas+frame), gemiddeld | $U \leq 1,35 \text{ W/m}^2K$ (HR++ glas) |
| Viesgevel (glas+kozijn), gemiddeld | $U \leq 1,15 \text{ W/m}^2K$ (triple glas) |
| Overige kozijnen met: | |
| Vast glas | triple, $U \leq 1,15 \text{ W/m}^2K$ |
| Glas in draaiende delen | HR+++, $U \leq 1,35 \text{ W/m}^2K$ |
| Qc10 | 0,30 dm ³ /a.m ² |
| ZTA standaard | 0,3 op zonbelaste gevel z en w |
| Geluidswering extern | cf geluidrapportage |
| Brandwering | cf brandrapportage |

Renvooi

- | | | |
|-----------------------------|--------------------------|-------------------------|
| beton ; in het werk gestort | gs | akoestisch glascherm |
| beton ; gvd | gh | glashek |
| kalkzandsteen ; normaal | bw | boestwering |
| metstelselwerk ; madoon | hw | hekwerk |
| houtskeletbouw element | hl | handleuning |
| isolatie | g | glasdeur |
| scheidingwand ; | vld | vrijloopteendrager |
| brandwerendheid (min) | sb | shadow box |
| ra = rookwerend | hf | harbour fenster |
| deurdranger zelfsluitend ; | km | kleefmagneet |
| (cf. = vrijloopteendrager) | hf | harbour fenster |
| rookwerend (Ra) | ▽ | gebouw entree |
| B30 R200 (wand) | ▼ | woning / kantoor entree |
| B60 R200 (wand) | | |
| afschot | afschotrichting | → geluidwerend |
| rookmelder | | |
| hwa | hemelwaterafvoer | |
| v | ventilatievoorziening | |
| mk | meterkast | |
| dk | doorvoerkast | |
| wtw | wtw = warmtereguleerunit | |
| afset | afleveret | |
| vm/dr | vm = wasmachine / droger | |

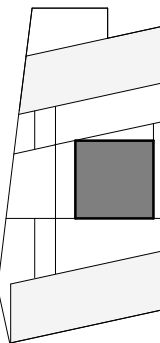

Studioninedots




DO 111K

opdrachtgever: SDK
project: EKP Noord, Fase 1
fase: Omgevingsvergunning
status: Definitief
formaat: A1
schaal: 1:100
datum: 15.11.21
gewijzigd:

Studioninedots
Gedempt Hamerkanaal 111
1021 KP Amsterdam
The Netherlands
T +31(0)20 488 9269
www.studioninedots.nl

deze tekening is gegenereerd uit de volgende BIM modellen:

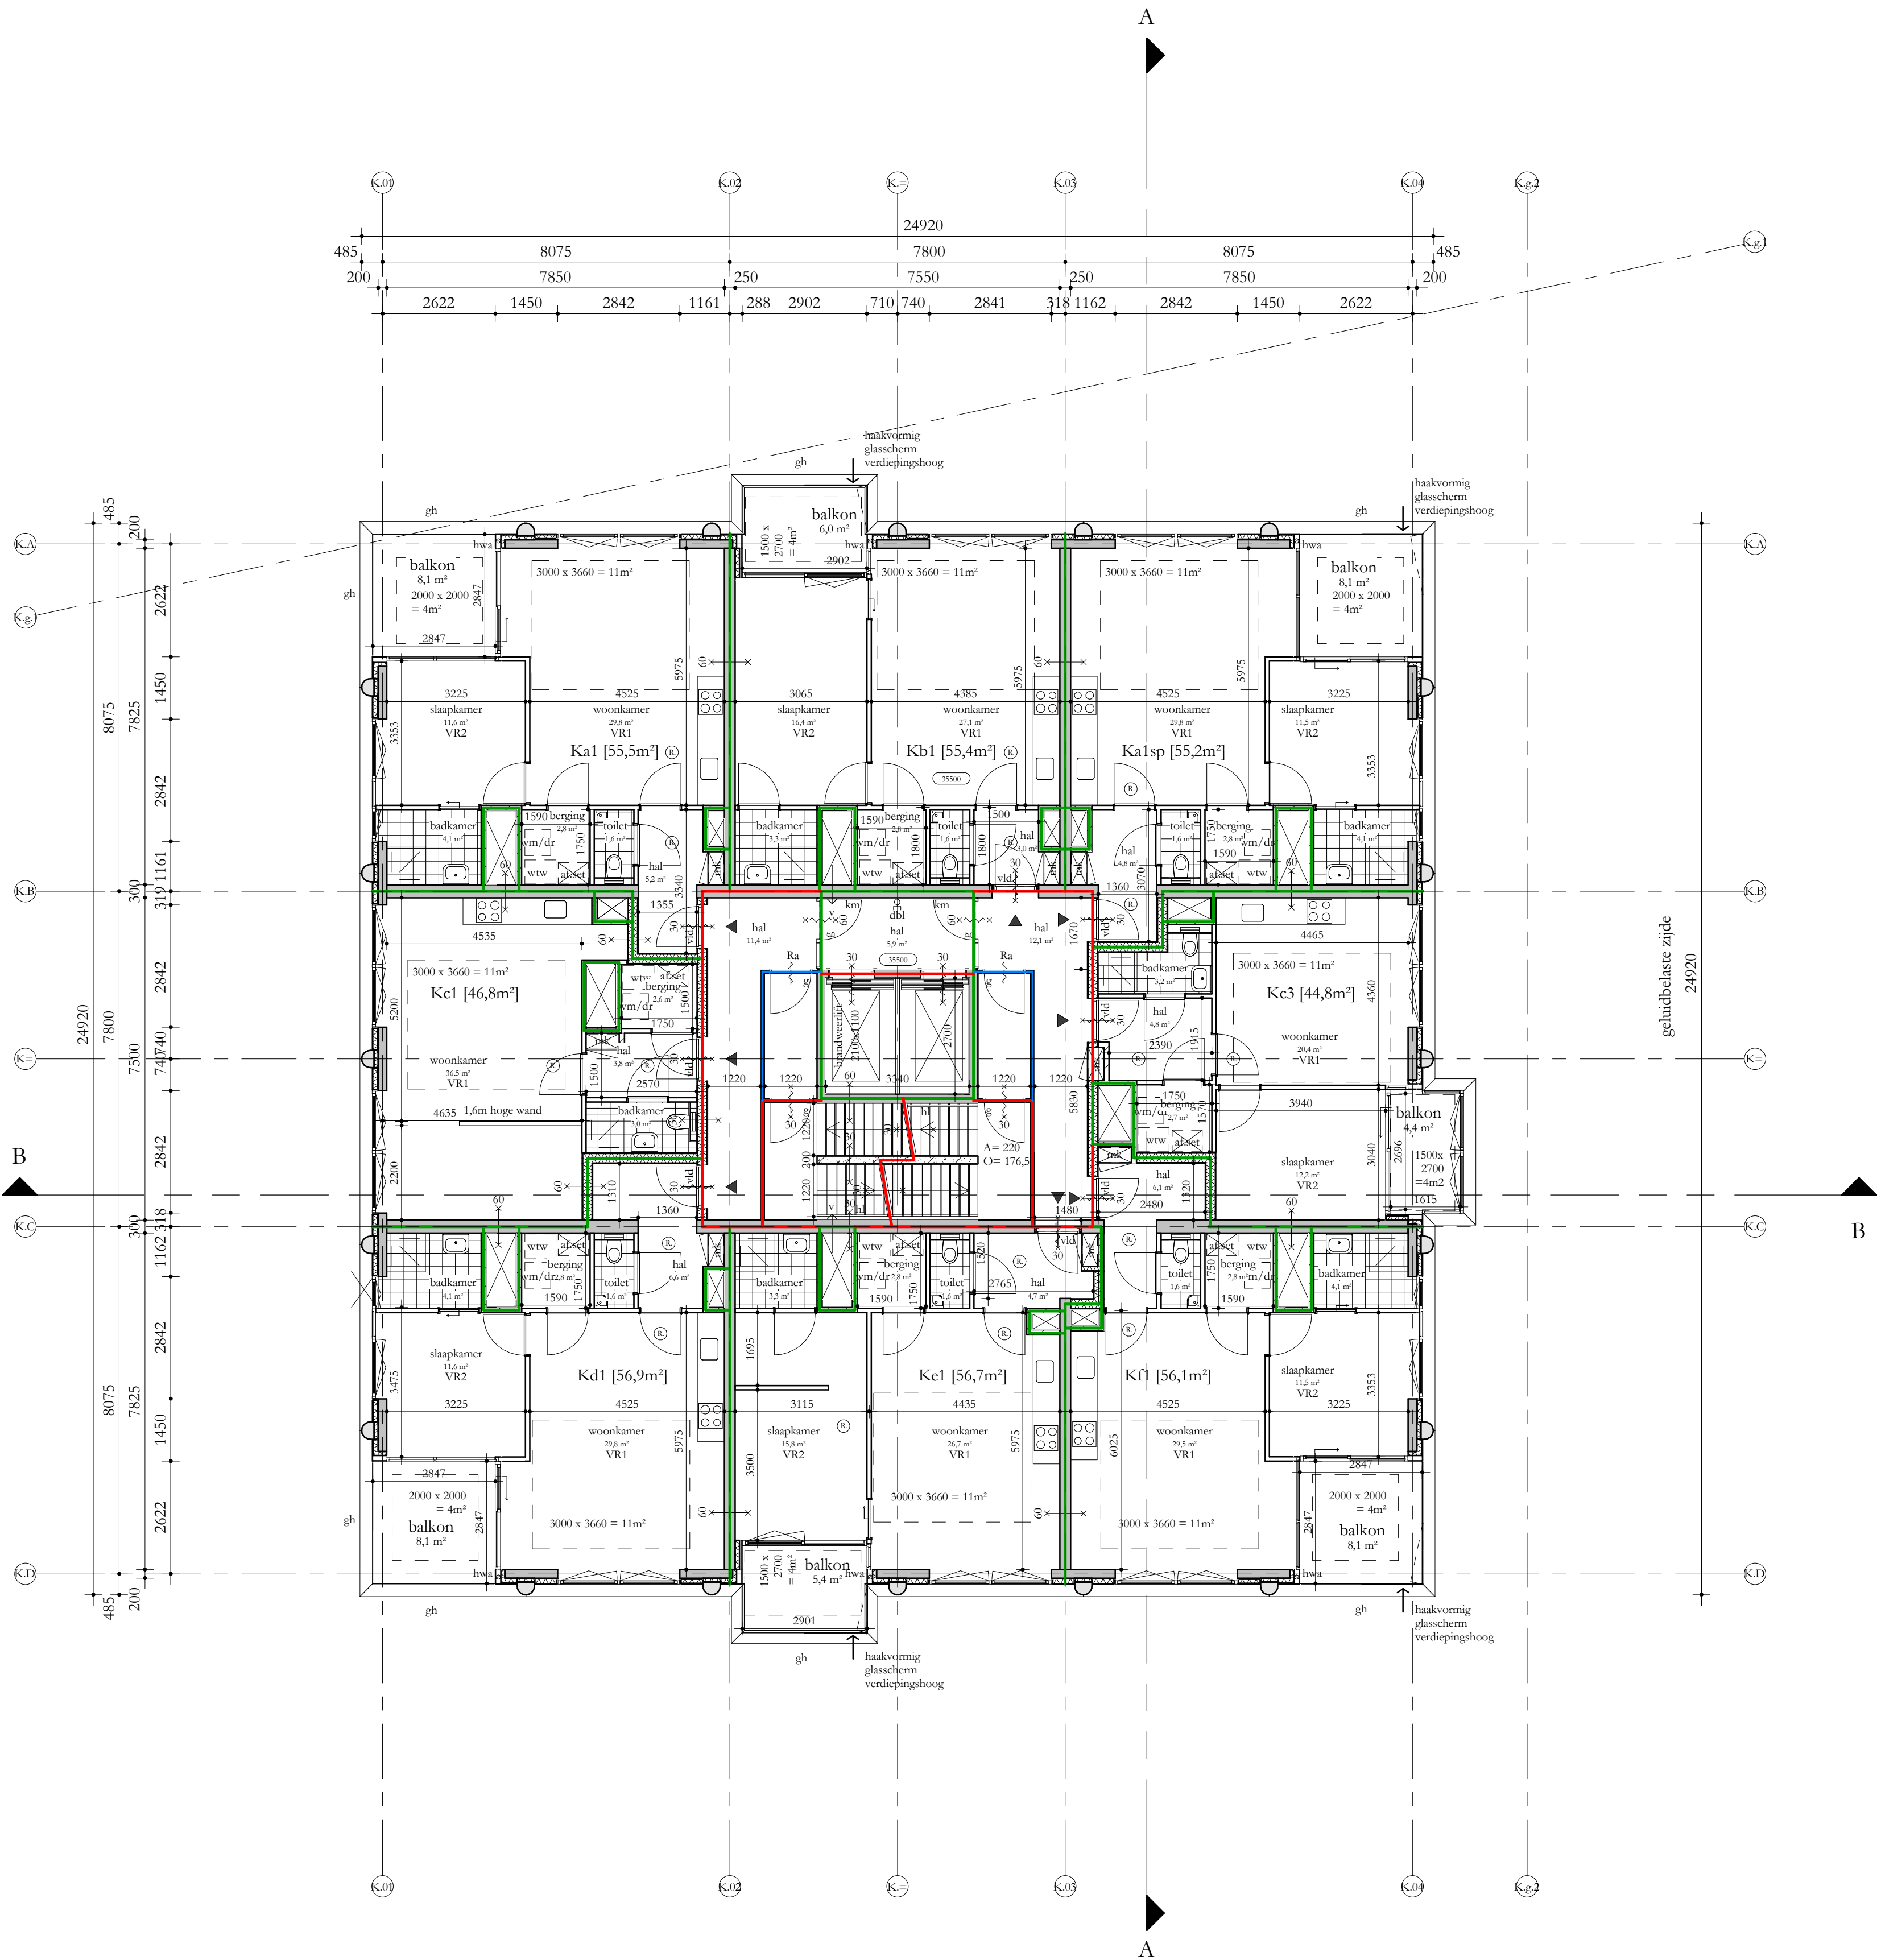

REGELGEVING

- Bouwbesluit 2012, aanvulling 2015
- Gemeentelijke bouwverordening
- Gebruiksbesluit brandveilig bouwen 2008
- Hogewandenbesluit, vigerend

AANVULLENDE REGELGEVING

- Eisen garantiefonds: Woningborg
- Politiekeuromerk Vrij Wonen: gebouw en woning, vwb de binnen- en buitenkozijnen, indien mogelijk
- NEN 3569:2011 'nisoobeperving van lichamelijk keteld door brekend en vallend glas'
- NEN 795:2012 'persoonlijke bescherming tegen vallen - Verankeringsvoorzieningen'

EISEN MBT BOUWBESLUIT

- Woonfunctie, nieuwbouw: de woningen
- Overige gebruiksfunctie, nieuwbouw: de fietsenbergingen, individuele bergingen, inopende bergingen, de parkeergarage, technische ruimtes
- Kantoorfunctie, nieuwbouw, kantoor / BOG ruimte, bezetting conform rapportage Peutz
- Bijeenkomstfunctie, nieuwbouw: De Hub, bezetting conform rapportage
- Alle deuren in geopende stand zullen een vrije doorgang hebben van minimaal 850x2300
- Afscheiding ramen overeenkomstig BB afdeling 2.3
- Alle afscheidingen bij hoogteverschil $\geq 1m$ hebben een hoogte en afscheiding cf. BB art 2.18
- Tav weren van ongedierte zal worden voldaan aan BB art 3.69
- In de inwendige scheidingsoverstructie: zijn geen openingen groter dan 10mm
- Tav inbraakwerendheid zal worden voldaan aan BB afdeling 2.130; kozijnen, ramen en deuren voldoen aan inbraakwerendheidsklasse 2 cf NEN 5096
- Electravoorzieningen overeenkomstig NEN 1010
- Pcil = 0 = 6.18+NAP


BOUWFYSISCHE UITGANGSPUNTEN

- | | | |
|-------------------------------------|---|--------------------------|
| Woningen | Re $\geq 3,7$ m2K/W | BENG 1 |
| BG-vloer | Re $\geq 4,7$ m2K/W | |
| Geïsoleerde vloer boven kelder | Re $\geq 4,7$ m2K/W | |
| Daken | Re $\geq 6,3$ m2K/W | |
| Terrassen | Re $\geq 6,3$ m2K/W | |
| Overige horizontale vlakken | Re $\geq 6,3$ m2K/W | |
| grenzend aan de buitenlucht | | |
| Gesloten gevels | Re $\geq 4,7$ m2K/W | |
| Scheiding verwarmd/oververwarmd | Re ont indien inopende | |
| Scheiding verwarmd/oververwarmd | Re $\geq 2,0$ m2K/W indien oververwarmd | grenst aan buitenklimaat |
| Vloeren aan fietsenberging | Re $\geq 6,0$ m2K/W | |
| Wanden aan fietsenberging | Re $\geq 4,5$ m2K/W | |
| schuifpuien (glas+frame), gemiddeld | U $\leq 1,35$ W/m2K (HR++ glas) | |
| viessgevel (glas+kozijn), gemiddeld | U $\leq 1,15$ W/m2K (triple glas) | |
| overige kozijnen met: | | |
| Vast glas | triple, U $\leq 1,15$ W/m2K | |
| Glas in draaiende delen | HR+++, U $\leq 1,35$ W/m2K | |
| Qc10 | 0,30 dm3/a.m2 | |
| ZTA standaard | 0,3 op zonbelaste gevel z en w | |
| Geluidswering extern | cf geluidrapportage | |
| Brandwering | cf brandrapportage | |

Renvooi

- | | | |
|-----------------------------|-----|-----------------------|
| beton ; in het werk gestort | gs | akoestisch glasscherm |
| beton ; gvd | gh | glashek |
| kalkzandsteen ; normaal | bw | boestwering |
| mettschwerk ; madoon | hw | hekwerk |
| houtskeletbouw element | hl | handleuning |
| isolatie | g | glasdeur |
| scheidingswand ; | vld | vrijloopteendrager |
| brandwerendheid (min) | sb | shadow box |
| ra = rookwerend | km | kleefmagneet |
| deurdranger zelfsluitend ; | hf | harbour fenster |
| (cf = vrijloopteendrager) | | |
| (cf = kleefmagneet) | | |
| rookwerend (Ra) | | |
| B30 R200 (wand) | | |
| B60 R200 (wand) | | |

- | | | |
|------------|--------------------------|--|
| afschot | afschotrichting | |
| rookmelder | | |
| hwa | hemelwaterafvoer | |
| v | ventilatievoorziening | |
| mk | meterkast | |
| dk | doorvoerkast | |
| wtw | wtw = warmteregeningunit | |
| afset | afleveret | |
| vm/dr | vm = wasmachine / droger | |

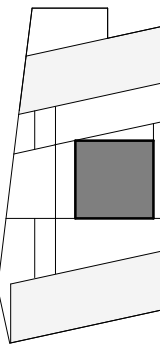

Studioninedots





DO 112K

opdrachtgever: SDK
project: EKP Noord, Fase 1
fase: Omgevingsvergunning
status: Definitief
formaat: A1
schaal: 1:100
datum: 15.11.21
gewijzigd:

Studioninedots
Gedempt Hamerkanaal 111
1021 KP Amsterdam
The Netherlands
T +31(0)20 488 9269
www.studioninedots.nl

deze tekening is gegenereerd uit de volgende BIM modelle:

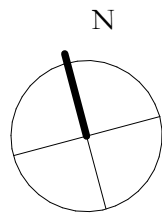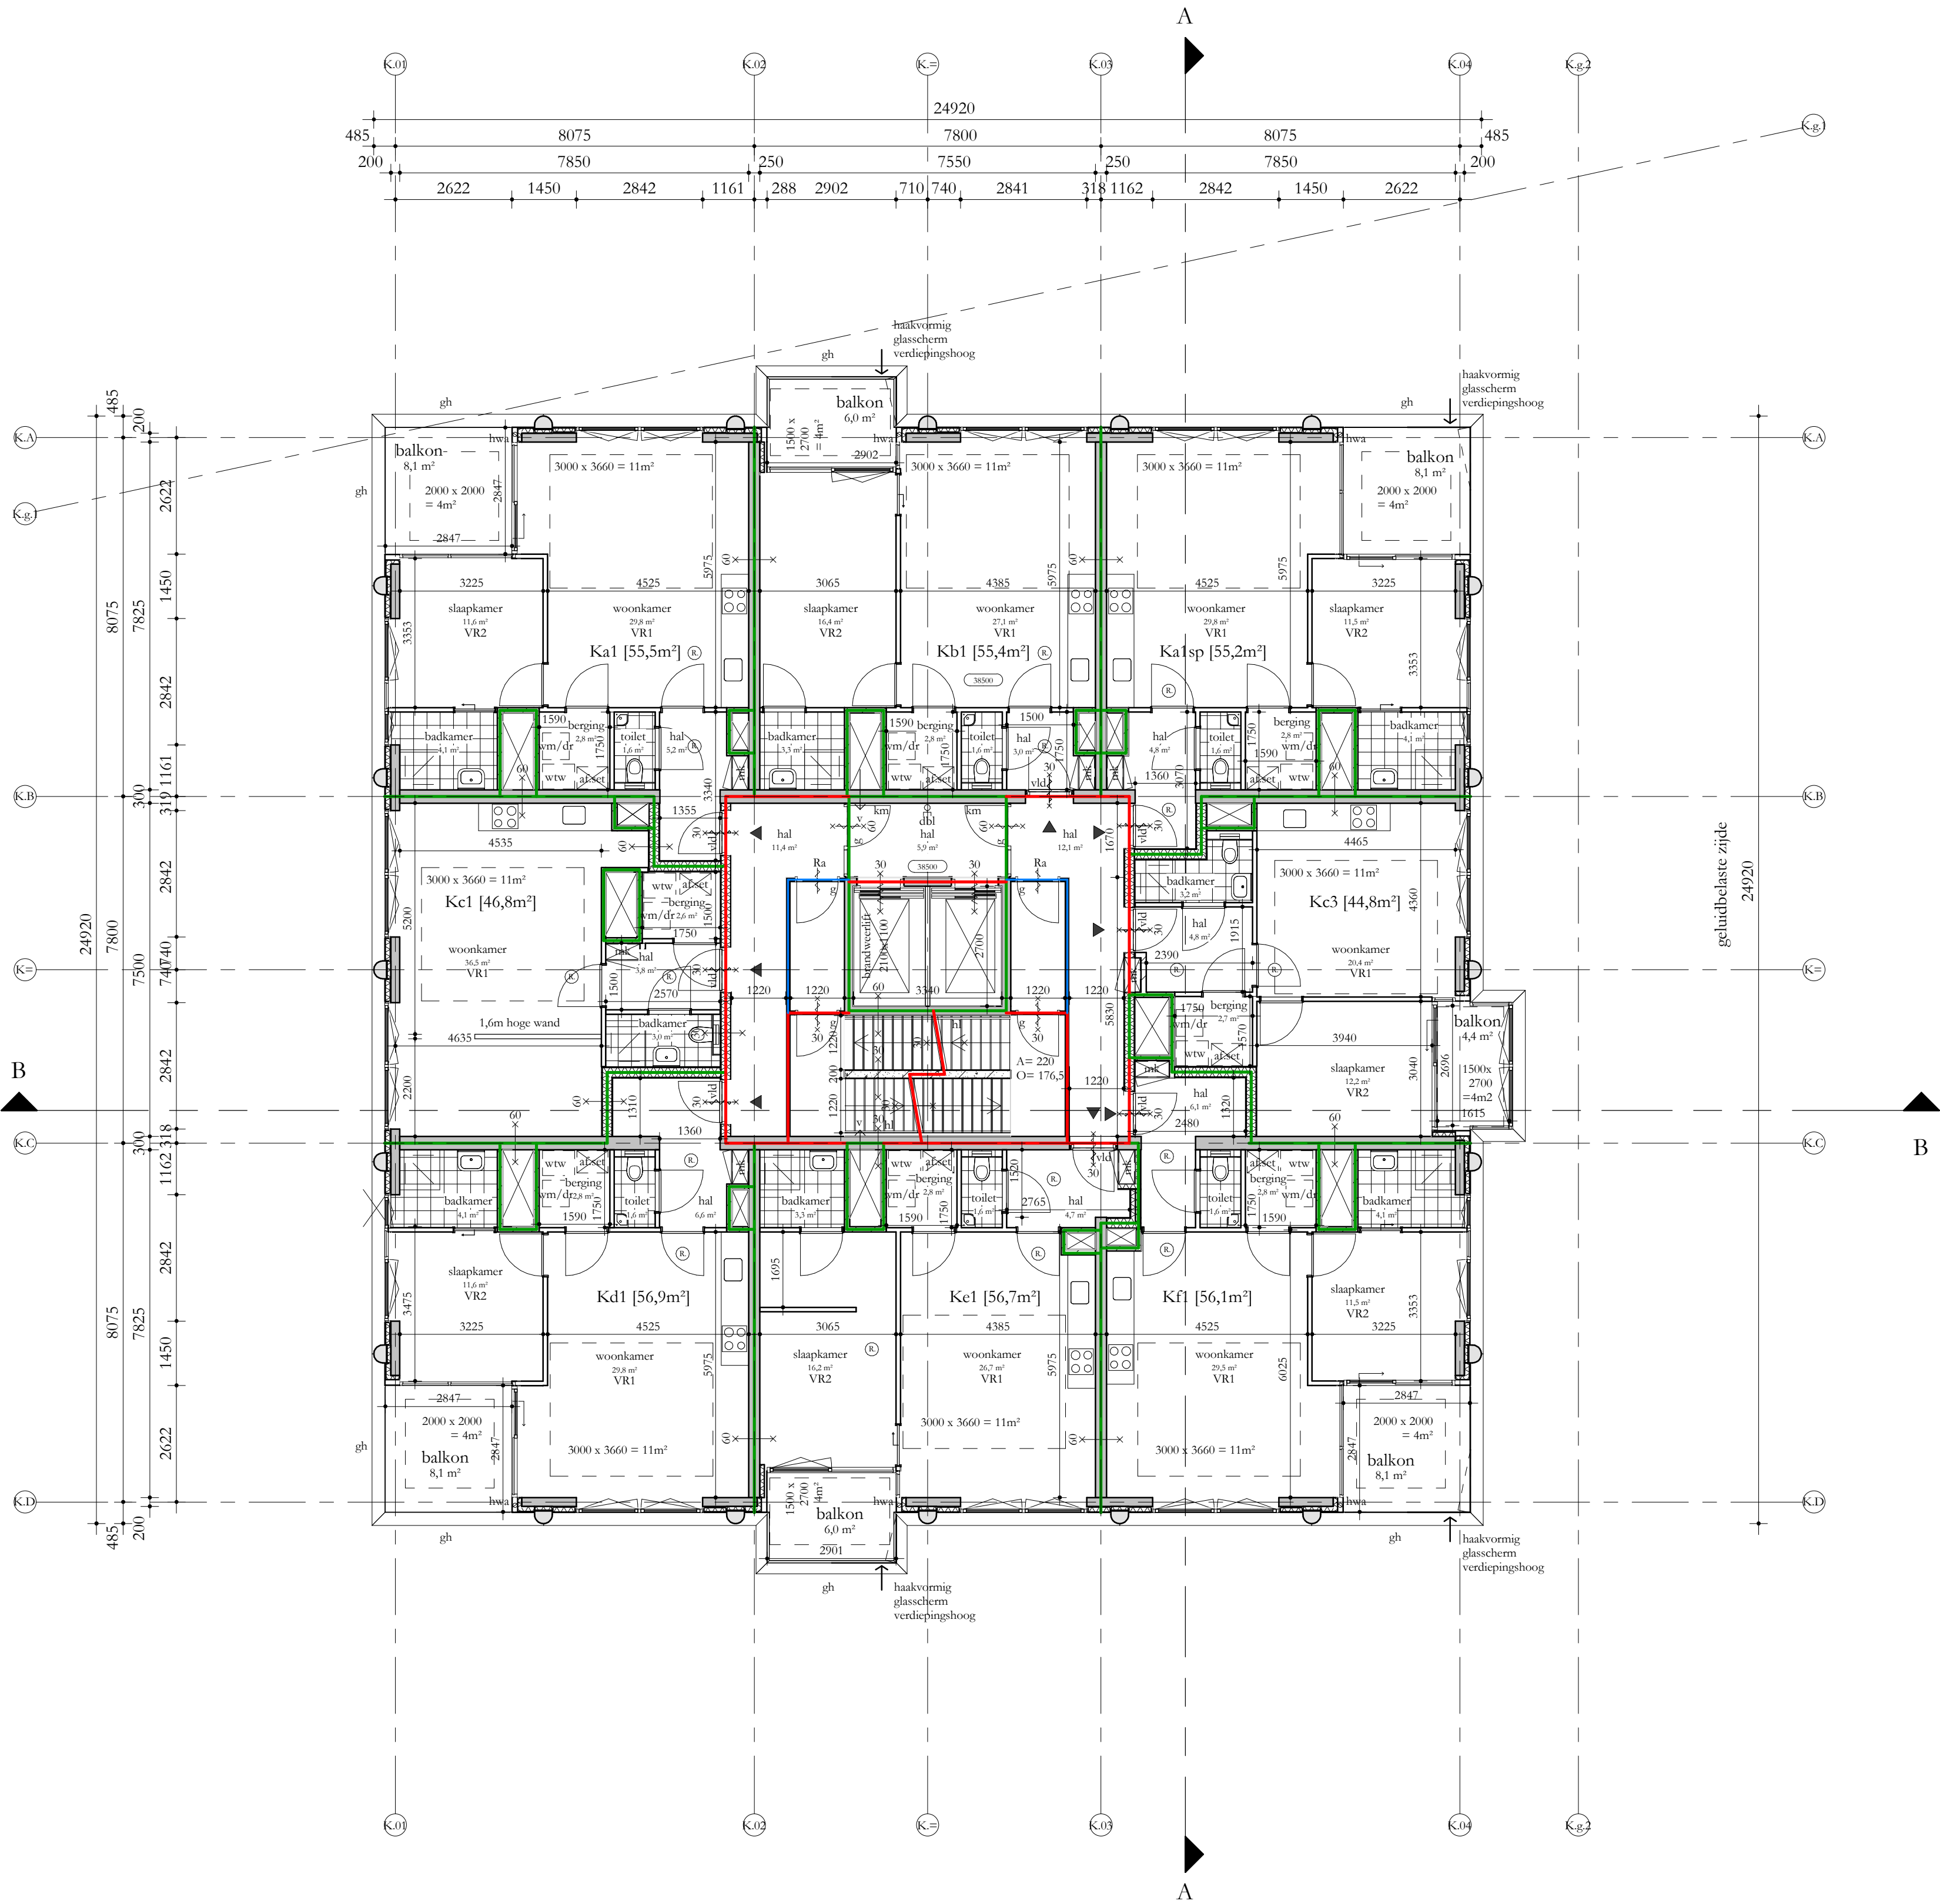


- Bouwbesluit 2012, aanvulling 2015
- Gemeentelijke bouwverordening
- Gebruiksbesluit brandveilig bouwen 2008
- Hogewaardenbesluit, vigerend

- Eisen garantiefonds: Woningborg
- Politiekeurmerk Veilig Wonen: gebouw en woning, vwb de binnen- en buitenkoppelingen, indien mogelijk
- NEN 3569:2011 'isicobeperking van lichamelijk letsel door brekend en vallend glas'
- NEN 795:2012 'persoonlijke bescherming tegen vallen - Verankeringsvoorzieningen'

- Woonfunctie, nieuwbouw: de woningen
- Overige gebruiksfunctie, nieuwbouw: de fietsenbergingen, individuele bergingen, inpassende bergingen, de parkeergarage, technische ruimtes
- Kantoorfunctie, nieuwbouw, kantoor / BOG ruimten, bezetting conform rapportage Peutz
- Bijeenkomstfunctie, nieuwbouw: De Hub, bezetting conform rapportage

• Woningen	BENG 1
• BG-bloer	Re $\geq 3,7$ m ² /W
• Grondvloer vloer boven kelder	Re $\geq 4,7$ m ² /W
• Daken	Re $\geq 6,1$ m ² /W
• Terrassen	Re $\geq 6,3$ m ² /W
• Overse horizontale vlakken grenzend aan de buitenlucht	Re $\geq 6,3$ m ² /W
• Gesloten geveldelen	Re $\geq 2,47$ m ² /W
• Scheiding verwarmd/oververwarmd	Re overv indend inspanning
• Scheiding verwarmd/oververwarmd	Re $\geq 2,47$ m ² /W indien overv indend grenzend aan buitenklimaat
• Vloeren aan fietsenberging	Re $\geq 6,0$ m ² /W
• Wand en fietsenberging	Re $\geq 4,5$ m ² /W
• schuifdeuren (glas frame)	Re $\geq 1,15$ W/m ² (triple glas)
• vliegzeig (glas+kozijn), gemiddeld	U $\leq 1,15$ W/m ² (triple glas)
• overse kozijnen met	
• Vraag glas	triple, U $\leq 1,15$ W/m ² (triple HR++), U $\leq 1,35$ W/m ² (0,30 dm3/m2)
• Glas in draaiende delen	(1,3 op nozidele gevel en v gevels)
• Qr30	
• ZTA standhoud	
• Geluidwering met	geluidsprontage
• Totaal brandwering	geluidsprontage



	beton; in het werk gestort	gs	akoestisch glascheren
	beton; prefab	gh	glashek
	kalkeendsteen; normal	bw	borstwering
	metseletwerk; traditioneel	hw	hokwerk
	houtskeletbouw element	hl	handreuning
	isoliatie	g	glasdeur
	scheidingswand;	vd	vrijloopdeurdinger
	brandveerheid (min) ra = rookkleef	sb	shadow box
	deurdranger zelfsluitend; (z.l. = zelfsluitend) (k.l. = kleefmagneet)	km	kleefmagneet
	rookwerend (Ra)	hf	harbour fenster
	B30 R200 (wand)	▼	geboefentree
	B60 R200 (wand)	▽	woning / kantoor entree
	afschot	→	geluidwerend
	afschotning		
	rookmelder		
	hembewaterafvoer		
	ventilatievoorziening		
	meterkast		
	doorvoerkast		
	wrw = warmterugwinunit		
	afsluister		
	wrm = wasmachine / droger		

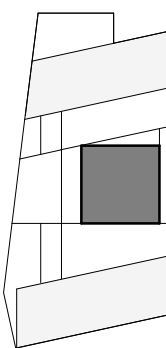

opdrachtgever: SDK
project: EKP Noord, Fase 1
fase: Omgevingsvergunning
status: Definitief
formaat: A1
schaal: 1:100
datum: 15.11.21
gewijzigd:

Studioninedots
Gedempt Hamerkanaal 111
1021 KP Amsterdam
The Netherlands
T +31(0)20 488 9269
www.studioninedots.nl

deze tekening is gegenereerd uit de volgende BIM modellen:

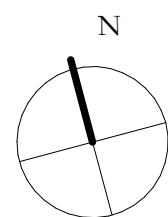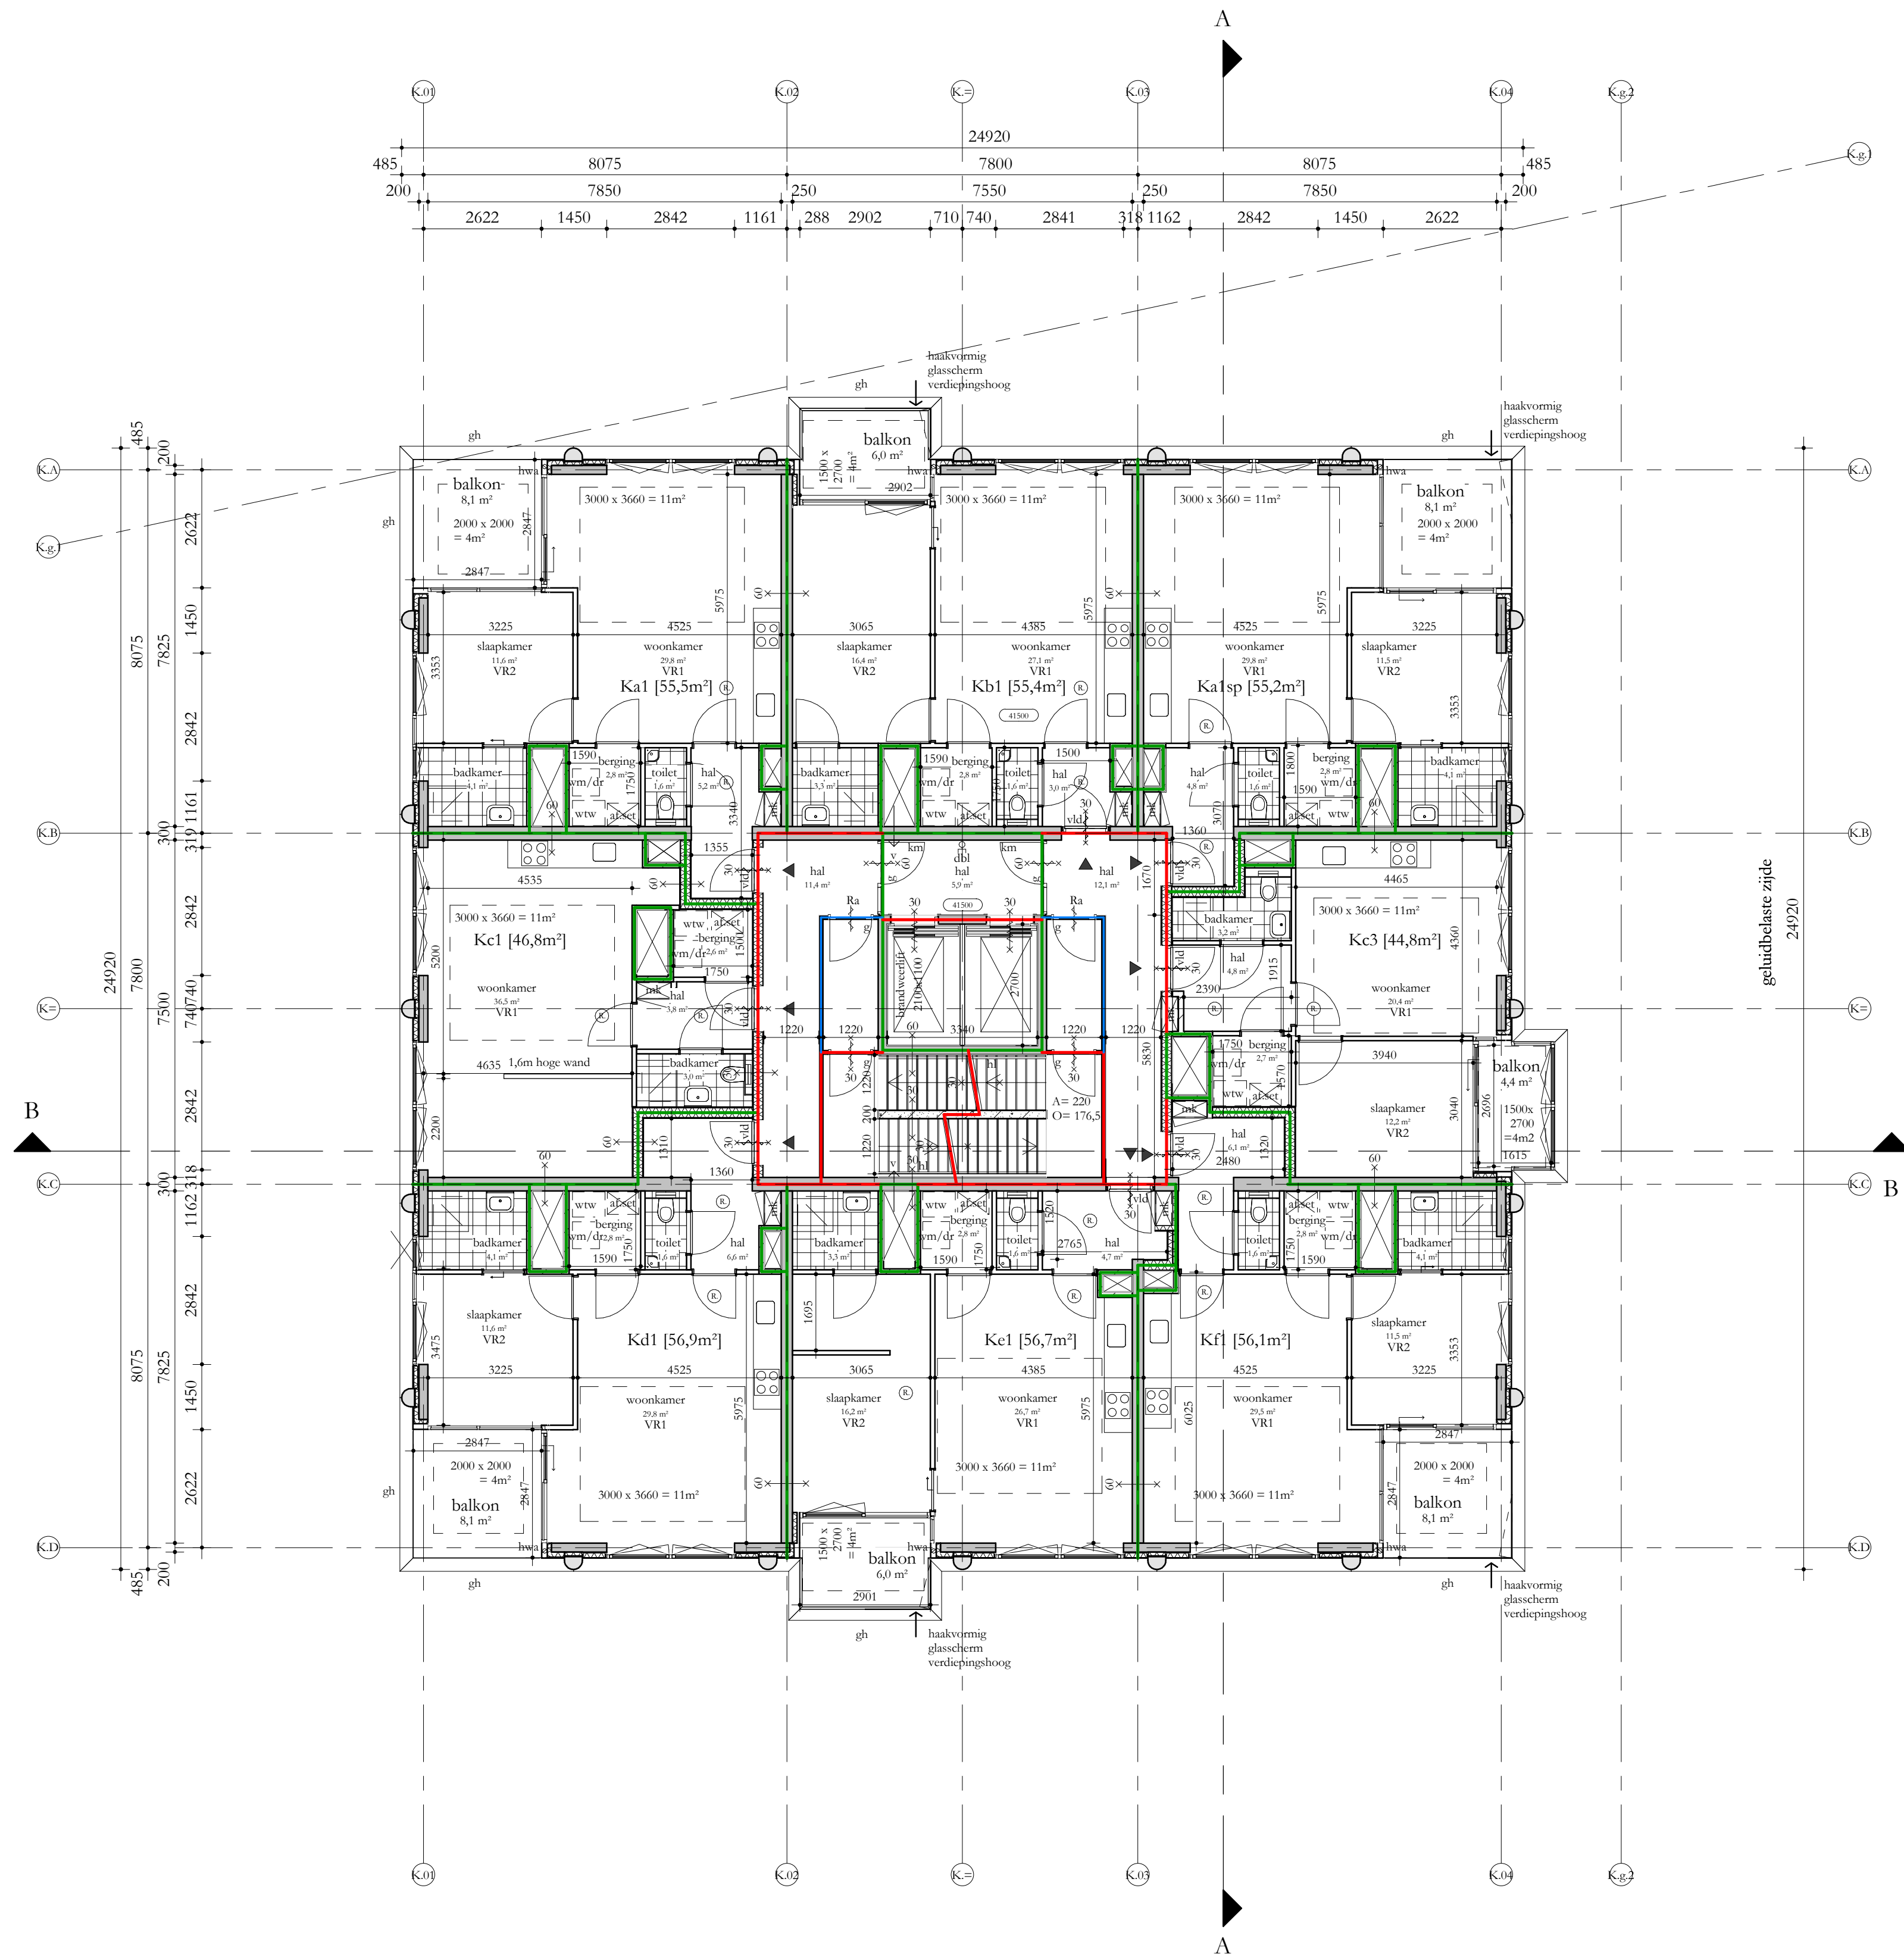

REGELGEVING

- Bouwbesluit 2012, aanvulling 2015
- Gemeentelijke bouwverordening
- Gebruiksbesluit brandveilig bouwen 2008
- Hogewandenbesluit, vigerend

AANVULLENDE REGELGEVING

- Eisen garantiefonds: Woningborg
- Politiekeuromerk Vrij Wonen: gebouw en woning, vwb de binnen- en buitenkozijnen, indien mogelijk
- NEN 3569:2011 'nisoobeperving van lichamelijk letsel door brekend en vallend glas'
- NEN 795:2012 'persoonlijke bescherming tegen vallen - Verankeringsvoorzieningen'

EISEN MBT BOUWBESLUIT


- Woonfunctie, nieuwbouw: de woningen
- Overige gebruiksfunctie, nieuwbouw: de fietsenbergingen, individuele bergingen, inopende bergingen, de parkeergarage, technische ruimtes
- Kantoorfunctie, nieuwbouw, kantoor / BOG ruimte, bezetting conform rapportage Peutz
- Bijeenkomstfunctie, nieuwbouw: De Hub, bezetting conform rapportage
- Alle deuren in geopende stand zullen een vrije doorgang hebben van minimaal 850x2300
- Afscheiding ramen overeenkomstig BB afdeling 2.3
- Alle afscheidingen bij hoogteverschil $\geq 1m$ hebben een hoogte en afscheiding cf. BB art 2.18
- Tav. veren van ongedierte zal worden voldaan aan BB art 3.69
- In de inwendige scheidingsovereenkomst: zijn geen openingen groter dan 10mm
- Tav. inbraakwerendheid zal worden voldaan aan BB afdeling 2.130; kozijnen, ramen en deuren voldoen aan inbraakwerendheidsklasse 2 cf NEN 5096
- Electravoorzieningen overeenkomstig NEN 1010
- Pcil = 0 = 6.18+NAP

BOUWFYSISCHE UITGANGSPUNTEN

- Woningen
 - BG-vloer
 - Geïsoleerde vloer boven kelder
 - Daken
 - Terrassen
 - Overige horizontale vlakken grenzend aan de buitenlucht
 - Gesloten geveldeelen
 - Scheiding verwarmd/oververwarmd
 - Scheiding verwarmd/oververwarmd
 - Vloeren aan fietsenberging
 - Wanden aan fietsenberging
 - Schuifpuien (glas+frame), gemiddeld
 - Viesgeveel (glas+kozijn), gemiddeld
 - Overige kozijnen met:
 - Vast glas
 - Glas in draaiende delen
 - Qc10
 - ZTA standaard
 - Geluidswering extern
 - Brandwering
- RENG 1
- $R_e \geq 3,7 \text{ m}^2\text{K/W}$
- $R_e \geq 4,7 \text{ m}^2\text{K/W}$
- $R_e \geq 6,3 \text{ m}^2\text{K/W}$
- $R_e \geq 6,3 \text{ m}^2\text{K/W}$
- $R_e \geq 6,3 \text{ m}^2\text{K/W}$
- $R_e \geq 4,7 \text{ m}^2\text{K/W}$
- $R_e \text{ net indien inopende}$
- $R_e \geq 2,0 \text{ m}^2\text{K/W}$ indien oververwarmd grenst aan buitenklimaat
- $R_e \geq 6,0 \text{ m}^2\text{K/W}$
- $R_e \geq 4,5 \text{ m}^2\text{K/W}$
- $U \leq 1,35 \text{ W/m}^2\text{K}$ (HR++ glas)
- $U \leq 1,15 \text{ W/m}^2\text{K}$ (triple glas)
- triple, $U \leq 1,15 \text{ W/m}^2\text{K}$
- HR+++, $U \leq 1,35 \text{ W/m}^2\text{K}$
- Q_{c10}
- 0,3 op zonbelaste gevel z en w
- cf geluidsrapportage
- cf brandrapportage

Renvooi

	beton ; in het werk gestort		gs akoestisch glasscher
	beton ; gvdts		gh glasshek
	kalkzandsteen ; normaal		bw boorstewering
	metselwerk ; madoond		hw hekwerk
	houtskeletbouw element		hl handleuning
	isolatie		g glassdeur
	scheidingwand ;		vld vrijloopteudranger
	brandwerendheid (min)		sb shadow box
	ra = rookwerend		km kleefmagneet
	deurdranger zelfsluitend ; (1. = vrijloopteudranger) (1m = kleefmagneet)		hf harbour fenster
	rookwerend (Ra)		gebouw entree
	B30 R2/0 (wand)		woning / kantoor entree
	B60 R2/0 (wand)		geluudwerend
	afschot		afschotrichting
	rookmelder		hemelwaterafvoer
	hwa		ventilatievoorziening
	v./		meterkast
	mk		doorvoerkast
	dk		wtw = warmteregwingunit
	wtw		afset
	afset		afleveret
	vm/dr		wm = wasmachine / droger

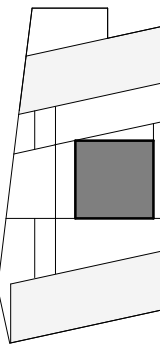

Studioninedots





DO 114K

opdrachtgever: SDK
project: EKP Noord, Fase 1
fase: Omgevingsvergunning
status: Definitief
formaat: A1
schaal: 1:100
datum: 15.11.21
gewijzigd:

Studioninedots
Gedempt Hamerkanaal 111
1021 KP Amsterdam
The Netherlands
T +31(0)20 488 9269
www.studioninedots.nl

deze tekening is gegenereerd uit de volgende BIM modelle:

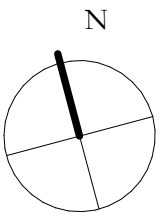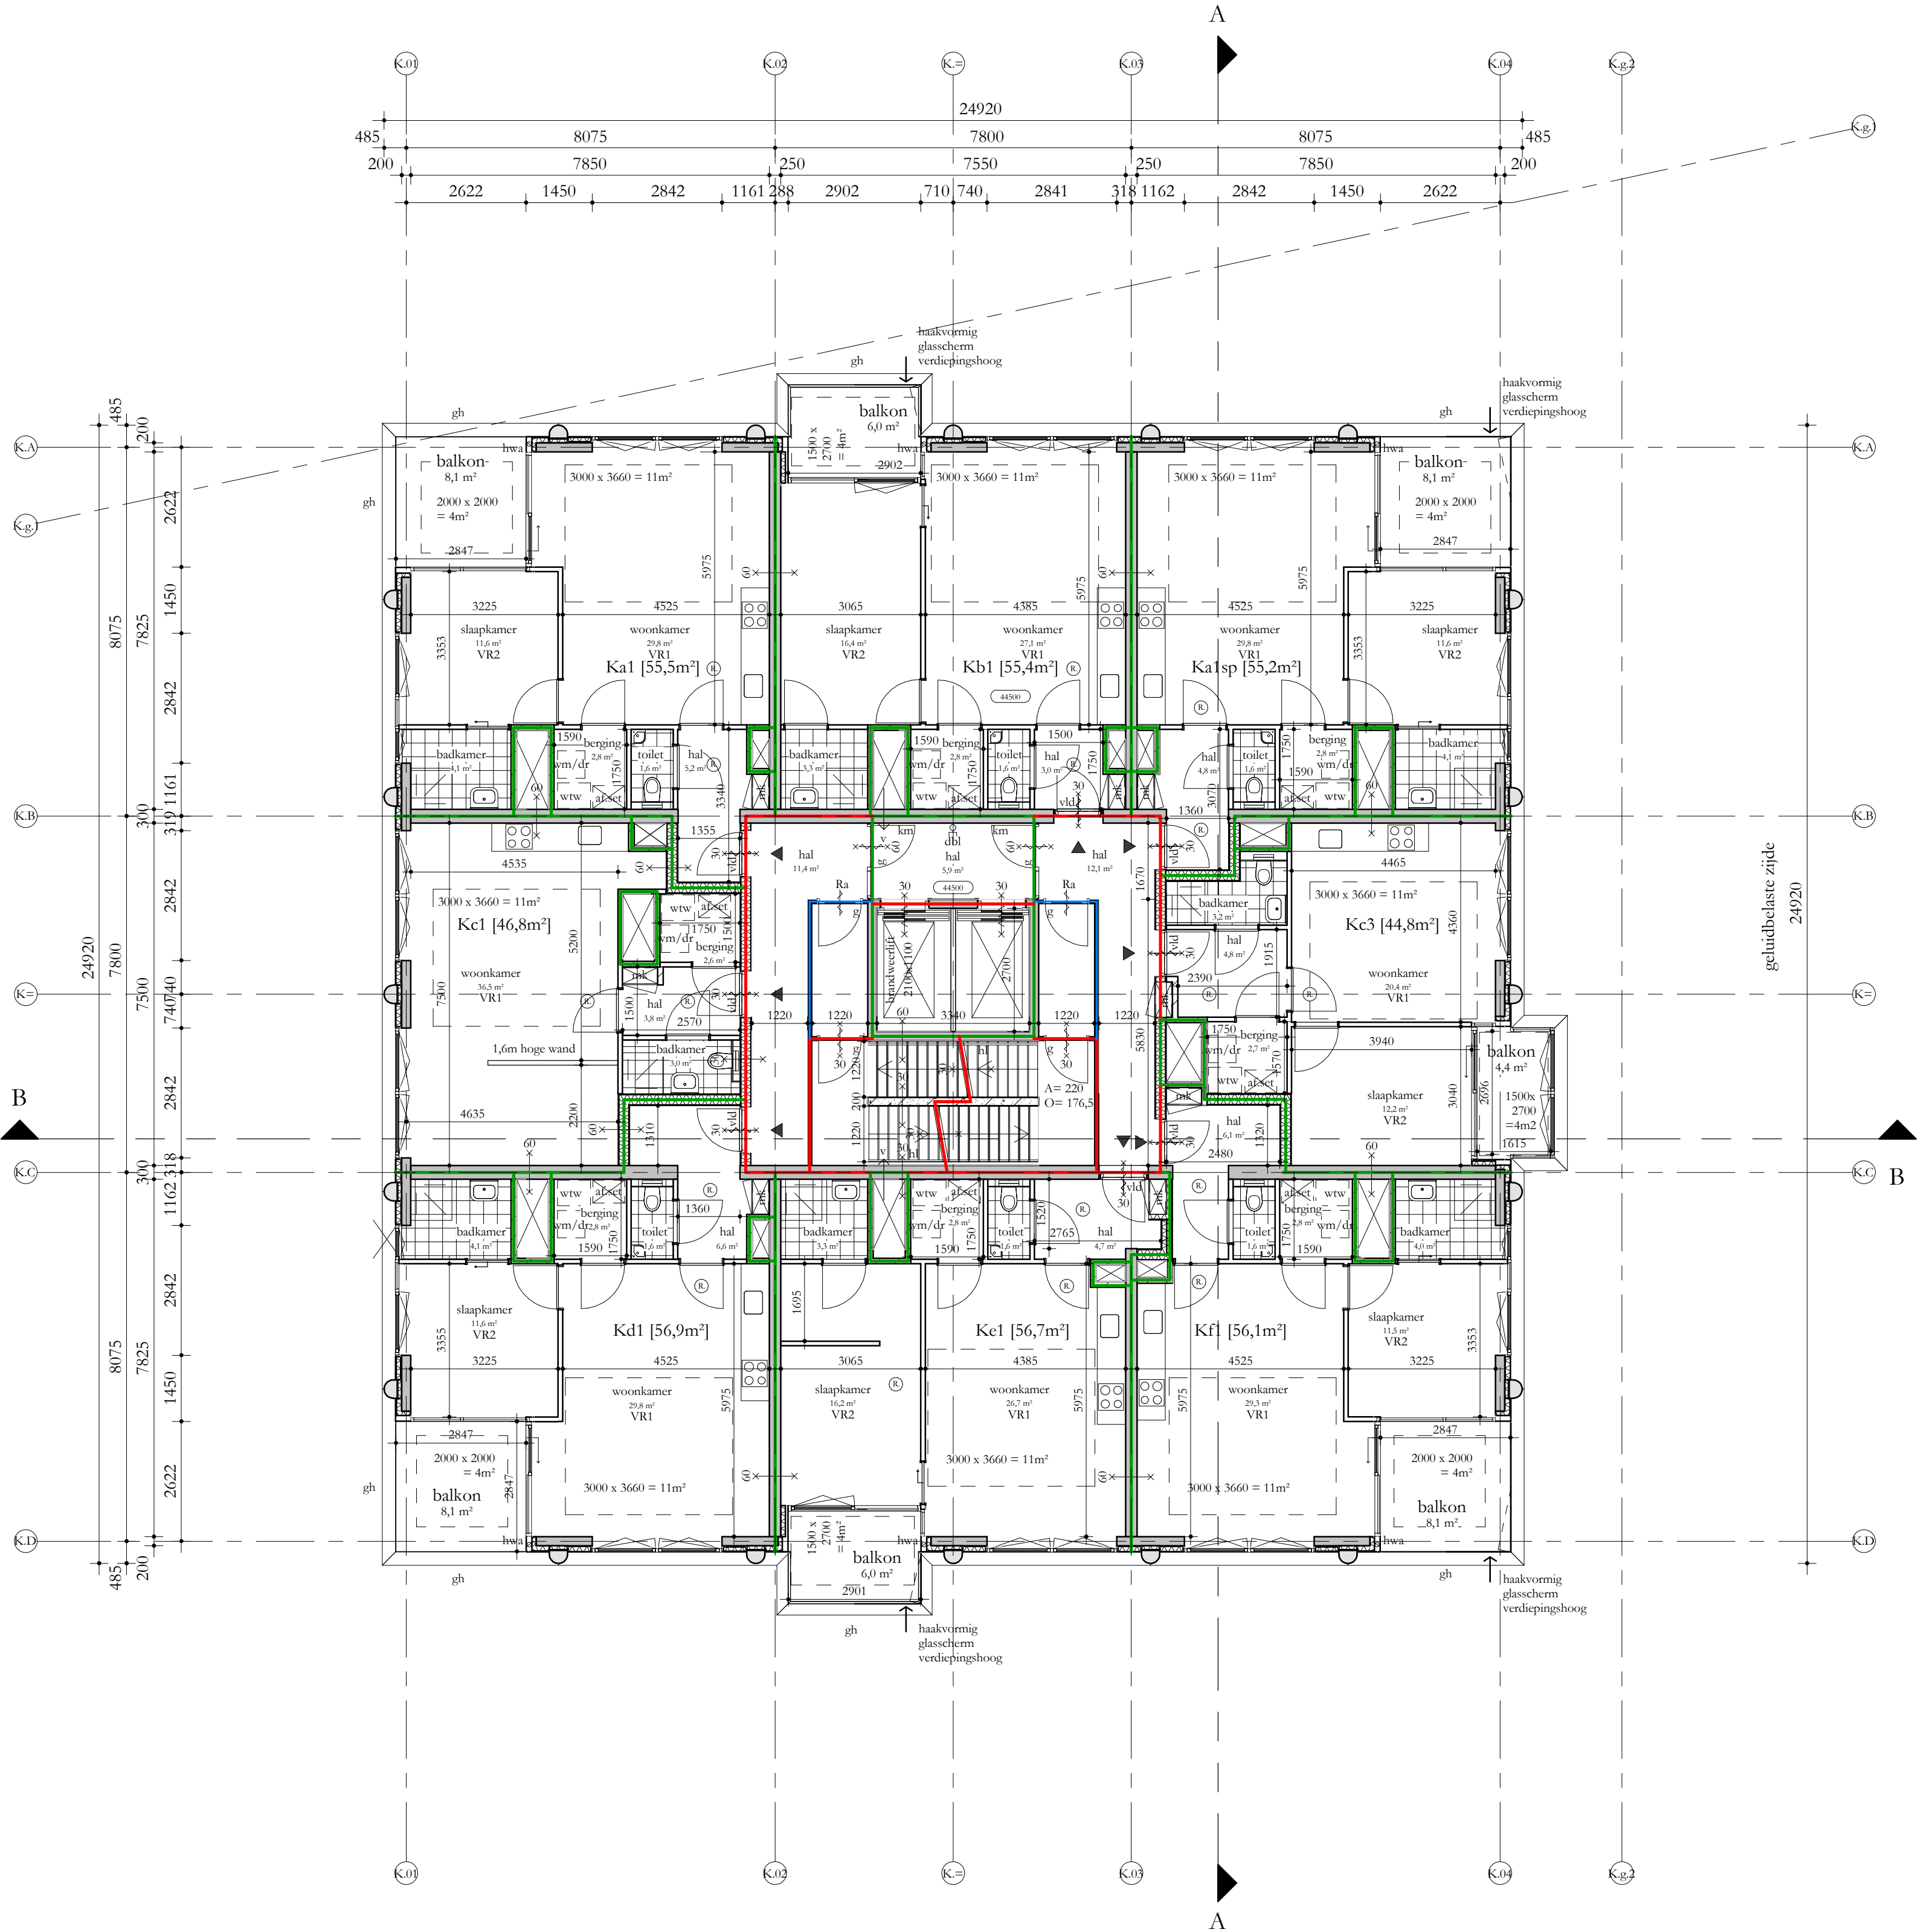

REGELGEVING

- Bouwbesluit 2012, aanvulling 2015
- Gemeentelijke bouwverordening
- Gebruiksbesluit brandveilig bouwen 2008
- Hogewandenbesluit, vigend

AANVULLENDE REGELGEVING

- Eisen garantiefonds: Woningborg
- Politiekeuwerk Vrij Wonen gebouw en woning, vwb de binnen- en buitenkozijnen, indien mogelijk
- NEN 3569:2011 'nisoobeperving van lichamelijk ketel door brekend en vallend glas'
- NEN 795:2012 'persoonlijke bescherming tegen vallen - Verankeringsvoorzieningen'

EISEN MBT BOUWBESLUIT


- Woonfunctie, nieuwbouw: de woningen
- Overige gebruiksfunctie, nieuwbouw: de fietsenbergingen, individuele bergingen, inopende bergingen, de parkeergangen, technische ruimtes
- Kantoorfunctie, nieuwbouw, kantoor / BOG ruimten, bezetting conform rapportage Peutz
- Bijeenkomstfunctie, nieuwbouw: De Hub, bezetting conform rapportage
- Alle deuren in geopende stand zullen een vrije doorgang hebben van minimaal 850x2300
- Afscheiding namen overeenkomstig BB afdeling 2.3
- Alle afscheidingen bij hoogteverschil $\geq 1m$ hebben een hoogte en afscheiding cf. BB art 2.18
- Tav weren van ongedierte zal worden voldaan aan BB art 3.69
- In de inwendige scheidingsoverstruicte zijn geen openingen groter dan 10mm
- Tav inbraakwerendheid zal worden voldaan aan BB afdeling 2.130; kozijnen, ramen en deuren voldoen aan inbraakwerendheidsklasse 2 cf NEN 5096
- Electravoorzieningen overeenkomstig NEN 1010
- Pcil = 0 = 6.18+NAP

BOUWFYSISCHIE UITGANGSPUNTEN

- Woningen
 - BG-vloer
 - Geisoleerde vloer boven kelder
 - Daken
 - Terrassen
 - Overige horizontale vlakken grenzend aan de buitenlucht
 - Gesloten geveldeelen
 - Scheiding verwarmd/oververwarmd
 - Scheiding verwarmd/oververwarmd
 - Vloeren aan fietsenberging
 - Wanden aan fietsenberging
 - schuifpuien (glas+frame), gemiddeld
 - viessgevels (glas+kozijn), gemiddeld
 - overige kozijnen met:
 - Vast glas
 - Glas in draaieade delen
 - Qc10
 - ZTA standaard
 - Geluidswering extern
 - Brandwering
- RENG 1
- Re $\geq 3,7$ m2K/W
- Re $\geq 4,7$ m2K/W
- Re $\geq 6,3$ m2K/W
- Re $\geq 6,3$ m2K/W
- Re $\geq 6,3$ m2K/W
- Re $\geq 4,7$ m2K/W
- Re $\geq 4,7$ m2K/W
- Re $\geq 4,5$ m2K/W
- U $\leq 1,35$ W/m2K (HR++ glas)
- U $\leq 1,15$ W/m2K (triple glas)
- U $\leq 1,15$ W/m2K
- HR++ , U $\leq 1,35$ W/m2K
- Qc10
- 0,3 op zonbelaste gevel z en w
- cf geluidrapportage

Renvooi

- beton ; in het werk gestort
- beton ; gvdts
- kalkzandsteen ; normaal
- mettschwerk ; mudoonod
- houtskeletbouw element
- isolatie
- scheidingwand ;
- brandwerendheid (min)
- ra = rookwerend
- deurdranger zelfsluitend ;
- (cf = vrijloopdeurdranger)
- (in = kleefmagneet)
- rookwerend (Ra)
- B30 R2/0 (wand)
- B60 R2/0 (wand)
- afschot
- afschotrichting
- rookmelder
- hemelwaterafvoer
- ventilatievoorziening
- meterkast
- doorvoerkast
- wtw = warmteregeningunit
- afset
- afverset
- vm/dr
- vm = wasmachine / droger
- alkoestisch glasscheren
- gh
- glashek
- bw
- boortwering
- hw
- hekwerk
- hl
- handleuning
- g
- glasdeur
- vld
- vrijloopdeurdranger
- sb
- shadow box
- km
- kleefmagneet
- hf
- harbour fenster
- gebouw entree
- woning / kantoor entree
- geluidwerend

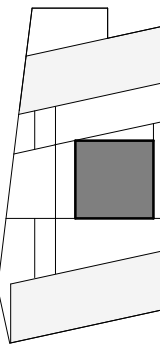

Studioninedots



Vijftiende Verdieping K

DO 115K

opdrachtgever: SDK

project: EKP Noord, Fase 1

fase: Omgevingsvergunning

status: Definitief

formaat: A1

schaal: 1: 100

datum: 15.11.21

gewijzigd:

Studioninedots

Gedempt Hamerkanaal 111



1021 KP Amsterdam

The Netherlands

T +31(0)20 488 9269

www.studioninedots.nl

deze tekening is gegenereerd uit de volgende BIM modelle:

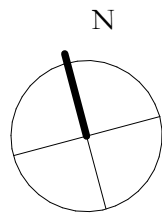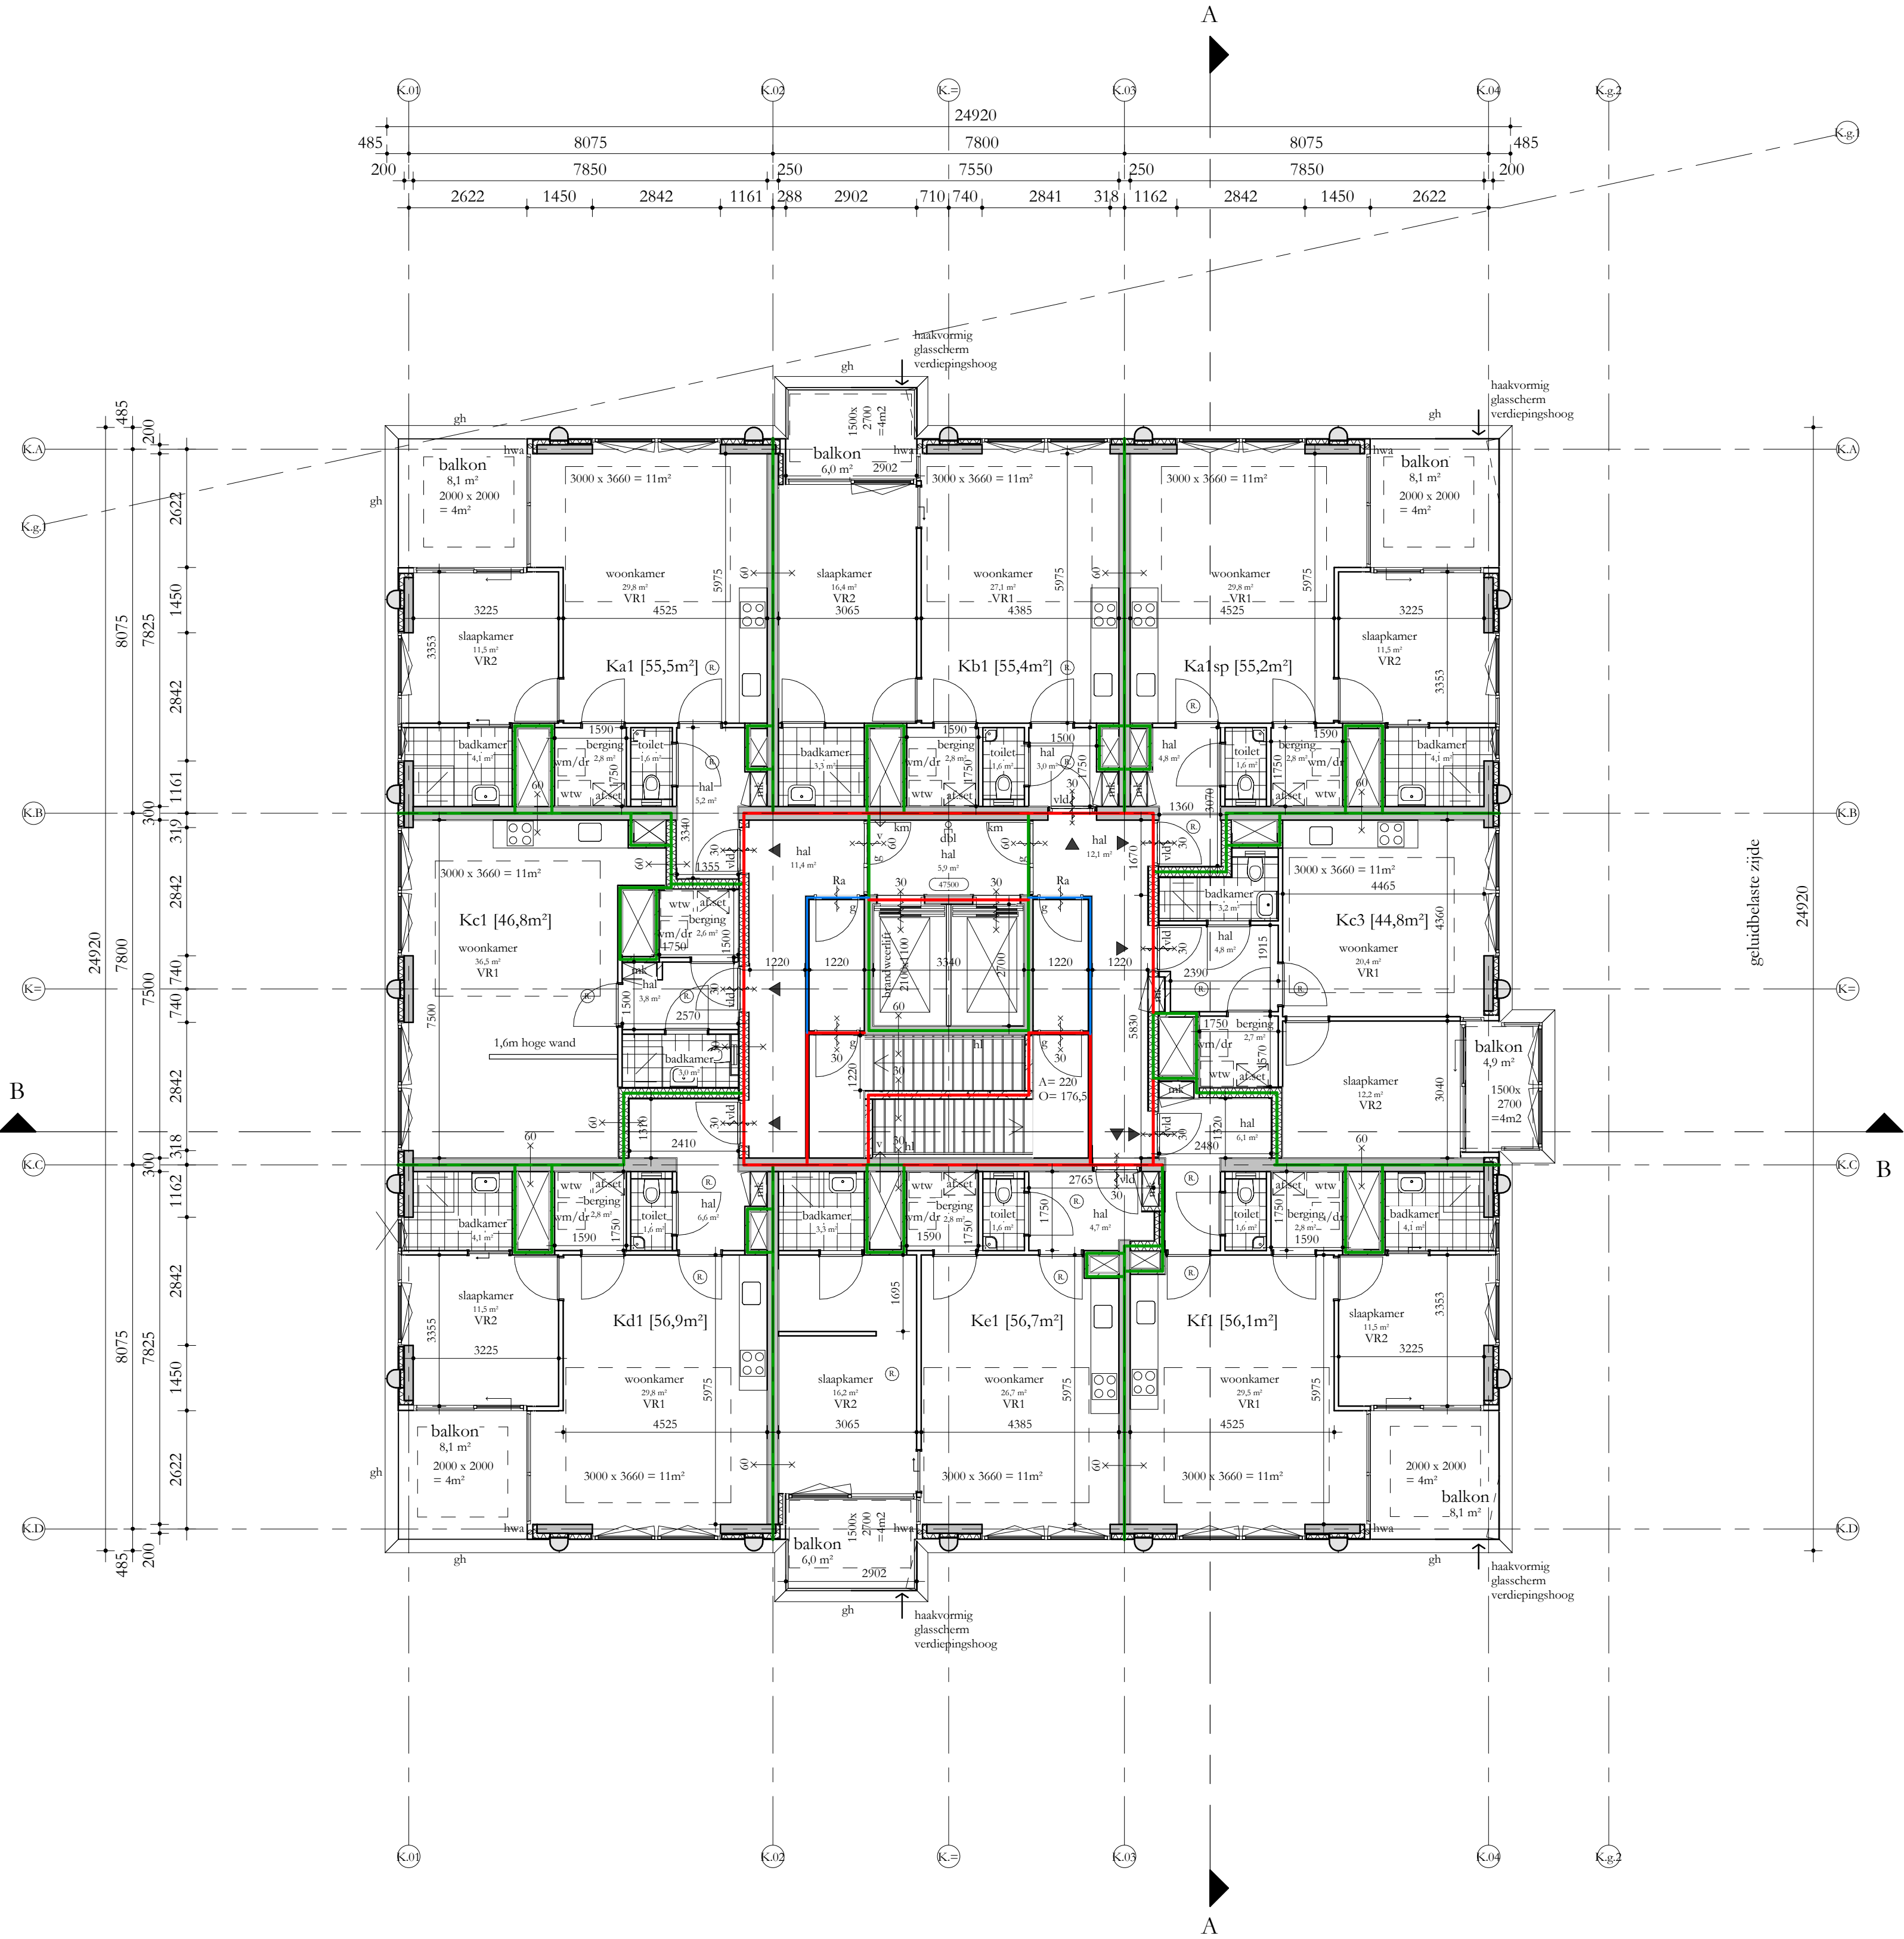

REGELGEVING

- Bouwbesluit 2012, aanvulling 2015
- Gemeentelijke bouwverordening
- Gebruiksbesluit brandveilig bouwen 2008
- Hogewandenbesluit, vigerend

AANVULLENDE REGELGEVING

- Eisen garantiefonds Woningborg
- Politiekeuromet Vrij Wonen: gebouw en woning, vwb de binnen- en buitenkozijnen, indien mogelijk
- NEN 3569:2011 'nietobepijking van lichamelijk letsel door brekend en vallend glas'
- NEN 795:2012 'persoonlijke bescherming tegen vallen - Verankeringsvoorzieningen'

EISEN MBT BOUWBESLUIT


- Woonfunctie, nieuwbouw: de woningen
- Overige gebruiksfunctie, nieuwbouw: de fietsenbergingen, individuele bergringen, inrijprijde bergringen, de parkeergarage, technische ruimtes
- Kantoorfunctie, nieuwbouw, kantoor / BOG ruimten, bezetting conform rapportage Peutz
- Bijeenkomstfunctie, nieuwbouw: De Hub, bezetting conform rapportage
- Alle deuren in geopende stand zullen een vrije doorgang hebben van minimaal 850x2300
- Afscheiding ramen overeenkomstig BB afdeling 2.3
- Alle afscheidingen bij hoogteverschil $\geq 1m$ hebben een hoogte en afscheiding cf. BB art 2.18
- Tav. werven van ongedierte zal worden voldaan aan BB art 3.69
- In de inwendige scheidingsoverstructuur zijn geen openingen groter dan 10mm
- Tav. inbraakwerendheid zal worden voldaan aan BB afdeling 2.130; kozijnen, ramen en deuren voldoen aan inbraakwerendheidsklasse 2 cf NEN 5096
- Electravoorzieningen overeenkomstig NEN 1010
- Pcil = 0 = 6.18+NAP

BOUWFYSISCH E UTGANGSPUNTEN

- | | |
|--------------------------------------|---|
| Woningen | BENG 1 |
| BG-vloer | $R_e \geq 3,7 \text{ m}^2\text{K/W}$ |
| Geïsoleerde vloer boven kelder | $R_e \geq 4,7 \text{ m}^2\text{K/W}$ |
| Daken | $R_e \geq 6,3 \text{ m}^2\text{K/W}$ |
| Terrassen | $R_e \geq 6,3 \text{ m}^2\text{K/W}$ |
| Overige horizontale vlakken | $R_e \geq 6,3 \text{ m}^2\text{K/W}$ |
| grenzend aan de buitenlucht | |
| Gesloten geveldeelen | $R_e \geq 4,7 \text{ m}^2\text{K/W}$ |
| Scheiding verewarmd/oververwarmd | $R_e \text{ not inden opandering}$ |
| Scheiding verewarmd/oververwarmd | $R_e \geq 2,0 \text{ m}^2\text{K/W}$ indien onverwarmd grenst aan buitenklimaat |
| Vloeren aan fietsenberging | $R_e \geq 6,0 \text{ m}^2\text{K/W}$ |
| Wanden aan fietsenberging | $R_e \geq 4,5 \text{ m}^2\text{K/W}$ |
| schuifpuien (glas+frame), gemiddeld | $U \leq 1,35 \text{ W/m}^2\text{K}$ (HR++ glas) |
| viessgevels (glas+kozijn), gemiddeld | $U \leq 1,15 \text{ W/m}^2\text{K}$ (triple glas) |
| overige kozijnen met: | |
| Vast glas | triple, $U \leq 1,15 \text{ W/m}^2\text{K}$ |
| Glas in draaiende delen | HR+++, $U \leq 1,35 \text{ W/m}^2\text{K}$ |
| Qc10 | $0,30 \text{ dm}^3/\text{m}^2$ |
| ZTA standaard | $0,3 \text{ op zonbelaste gevel z en w}$ |
| Geluidswering extern | cf geluidrapportage |
| Brandwering | cf brandrapportage |

Renvooi

- | | | | |
|--|-----------------------------|--|-------------------------|
| | beton ; in het werk gestort | | akoestisch glasschem |
| | beton ; gedijs | | glashek |
| | kalkzandsteen ; normaal | | boestwering |
| | metschwerk ; traditioneel | | hekwerk |
| | houtskelbouw element | | handleuning |
| | isolatie | | glasdeur |
| | scheidingwand ; | | vrijlooptdeurdranger |
| | brandwerendheid (min) | | shadow box |
| | ra = rookwerend | | kleefmagneet |
| | deurdranger zelfsluitend ; | | harbour fenster |
| | (cf = vrijlooptdeurdranger) | | gebouw entree |
| | rookwerend (Ra) | | woning / kantoor entree |
| | B30 R200 (wand) | | geluidwerend |
| | B60 R200 (wand) | | |
| | afschot | | |
| | afschotrichting | | |
| | rookmelder | | |
| | hemelwaterafvoer | | |
| | ventilatievoorziening | | |
| | meterkast | | |
| | doorvoerkast | | |
| | wvw = warmterugwinunit | | |
| | afset | | |
| | wm = wasmachine / droger | | |

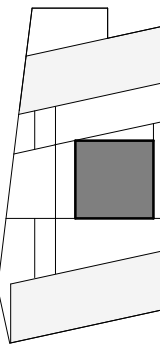

Studioninedots



Dak K

DO 116K

opdrachtgever: SDK
project: EKP Noord, Fase 1
fase: Omgevingsvergunning
status: Definitief
formaat: A1
schaal: 1:100
datum: 15.11.21
gewijzigd:

Studioninedots
Gedempt Hamerkanaal 111
1021 KP Amsterdam
The Netherlands
T +31(0)20 488 9269
www.studioninedots.nl

deze tekening is gegenereerd uit de volgende BIM modellen:

