


# Renvooi

	metselwerk	lw	hekwerk
	akoustisch glaschem	gh	gladhek
	shadowbox	bw	borstwering
	schem parkeergarage	gs	akoustisch glaschem
	roostergevel traforaume	hf	harbour fenster
		sb	shadow box

**GEBOUW**  
 Gesloten gevel  
 C: metselwerk rood  
 D: metselwerk rood  
 Keijspan  
 Aluminium antraciet RAL 7022  
 Roosters  
 Aluminium antraciet RAL 7022  
 Hekwerken  
 Geluïscherm natuur  
 Privacyschermen melglas  
 Bevestigingen: RAL 9003 metallic  
 Zetwerken/rim  
 Staal aluminium RAL 3009 oxidierrood

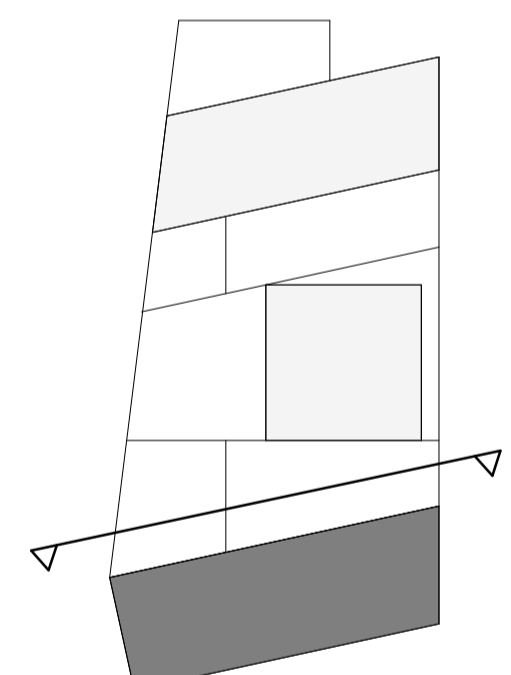

**verleend**  
 Behoort bij het besluit van het hoofd van de afdeling VTH-Omgevingswet van de gemeente 's-Hertogenbosch  
 d.d. : oktober 2023  
 nr. : 079613367540

**ontwerpbesikking**  
 d.d. : september 2022  
 nr. : 079613367540

## Studionedots

Noordgevel M

### DO 201M

opdrachtgever: SDK  
 project: EKP Noord, Fase 1  
 fase: Omgevingsvergunning  
 status: Definitief  
 formaat: A1  
 schaal: 1: 100  
 datum: 15.11.21  
 gewijzigd:


Studionedots  
 Gedempt Hamerkanaal 111  
 1021 KP Amsterdam  
 The Netherlands  
 T +31(0)20 488 9269  
 www.studionedots.nl

deze tekening is gegenereerd uit de volgende BIM modelleer:

# Renvooi

	metselwerk	lw	hekwerk
	akoustisch glaschem	gh	gladhek
	shadowbox	bw	borstwering
	schem parkeergarage	gs	akoustisch glasschem
	roostergevel traforuimte	hf	harbour fenster
		sb	shadow box

**GEBOUW**  
 Gesloten gevel  
 C: metselwerk rood  
 D: metselwerk rood  
 Keijzen  
 Aluminium antraciet RAL 7022  
 Heelwerken  
 Aluminium antraciet RAL 7022  
 Heelwerken  
 Geluidscherm naturel  
 Privacyschermen melkglas  
 Besoetingsprofiel: RAL 9023 metallic  
 Zetwerken/trm  
 Staal aluminium RAL 3009 oxidierrood

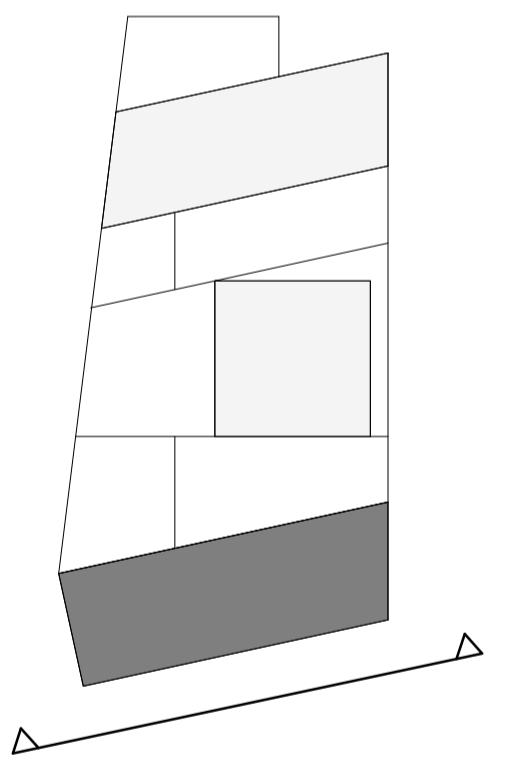

## Studionedots

Zuidgevel M






### DO 202M

opdrachtgever: SDK  
 project: EKP Noord, Fase 1  
 fase: Omgevingsvergunning  
 status: Definitief  
 formaat: A1  
 schaal: 1: 100  
 datum: 15.11.21  
 gewijzigd:


Studionedots  
 Gedempt Hamerkanaal 111  
 1021 KP Amsterdam  
 The Netherlands  
 T +31(0)20 488 9269  
 www.studionedots.nl

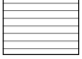deze tekening is gegenereerd uit de volgende BIM modelleer:

# Renvooi

	metselwerk	lw	hekwerk
	akoustisch glaschem	gh	gladhek
	shadowbox	bw	borstwering
	schem parkeergarage	gs	akoustisch glaschem
	roostergevel traforuimte	hf	harbour fenster
		sb	shadow box

**GEBOUW**  
 Gesloten gevel  
 C: metselwerk rood  
 D: metselwerk rood  
 Keijspan  
 Aluminium antraciet RAL 7022  
 Roosters  
 Aluminium antraciet RAL 7022  
 Hekwerken  
 Geluïschchem naturel  
 Privacyschermen melkglas  
 Besoetingsgre: RAL 9023 metallic  
 Zetwerken/rim  
 Staal aluminium RAL 3009 oxidierood

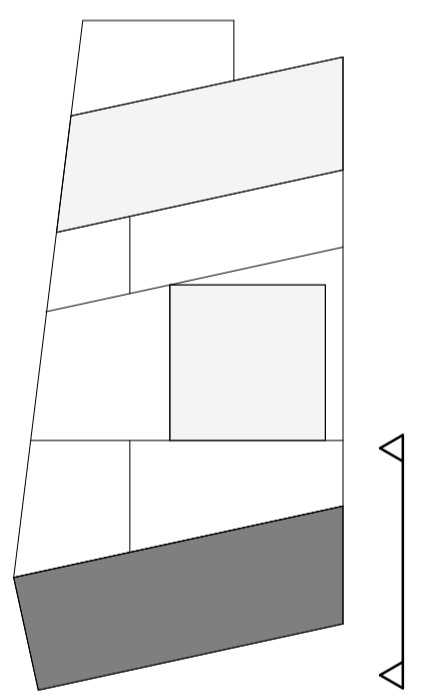

## Studionedots

Oostgevel M






### DO 203M

opdrachtgever: SDK  
 project: EKP Noord, Fase 1  
 fase: Omgevingsvergunning  
 status: Definitief  
 formaat: A1  
 schaal: 1: 100  
 datum: 15.11.21  
 gewijzigd:


Studionedots  
 Gedempt Hamerkanaal 111  
 1021 KP Amsterdam  
 The Netherlands  
 T +31(0)20 488 9269  
 www.studionedots.nl

deze tekening is gegenereerd uit de volgende BIM modelleer:

# Renvooi

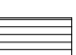	metselwerk	lw	hekwerk
	akoustisch glaschem	gh	gladhek
	shadowbox	bw	borstwering
	schem parkeergarage	gs	akoustisch glaschem
	roostergevel traforuimte	hf	harbour fenster
		sb	shadow box

**GEBOUW**  
 Gesloten gevel  
 C: metselwerk rood  
 Kastjema  
 Aluminium antraciet RAL 7022  
 Roosters  
 Aluminium antraciet RAL 7022  
 Hekwerken  
 Geluïscherm naturel  
 Privacyschermen melkglas  
 Bevestigings: RAL 9003 metallic  
 Zetwerken/rim  
 Staal aluminium RAL 3009 oxideroed

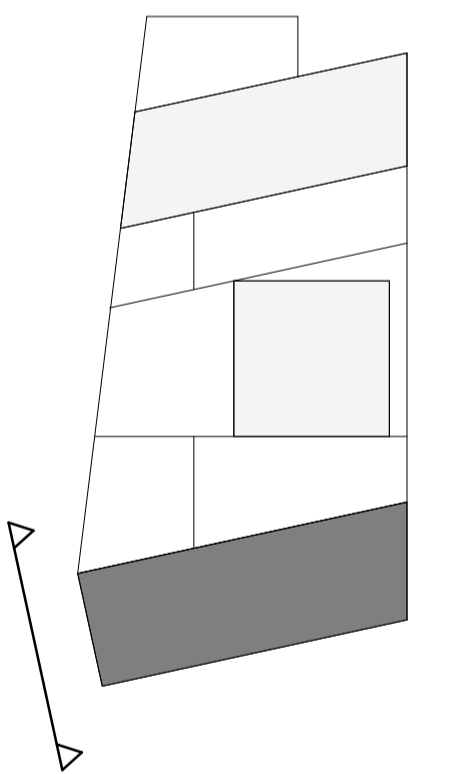

## Studionedots

●  
Westgevel M






### DO 204M

opdrachtgever: SDK  
 project: EKP Noord, Fase 1  
 fase: Omgevingsvergunning  
 status: Definitief  
 formaat: A1  
 schaal: 1: 100  
 datum: 15.11.21  
 gewijzigd:


Studionedots  
 Gedempt Hamerkanaal 111  
 1021 KP Amsterdam  
 The Netherlands  
 T +31(0)20 488 9269  
 www.studionedots.nl

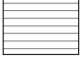deze tekening is gegenereerd uit de volgende BIM modellen:

# Renvooi

	metswerk	lw	hekwerk
	akoustisch glaschem	gh	gladhek
	shadowbox	bw	borstwering
	schem parkeergarage	gs	akoustisch glaschem
	roostergevel traforuimte	hf	harbour fenster
		sb	shadow box

**GEBOUW**  
 Gesloten gevel  
 C: metselwerk rood  
 D: metselwerk rood  
 Kastjema  
 Aluminium antraciet RAL 7022  
 Roosters  
 Aluminium antraciet RAL 7022  
 Hekwerken  
 Geluïdschem naturel  
 Privacyschemen melkglas  
 Besoetingsgr: RAL 9023 metallic  
 Zetwerken/trim  
 Staal aluminium RAL 3009 oxideroed

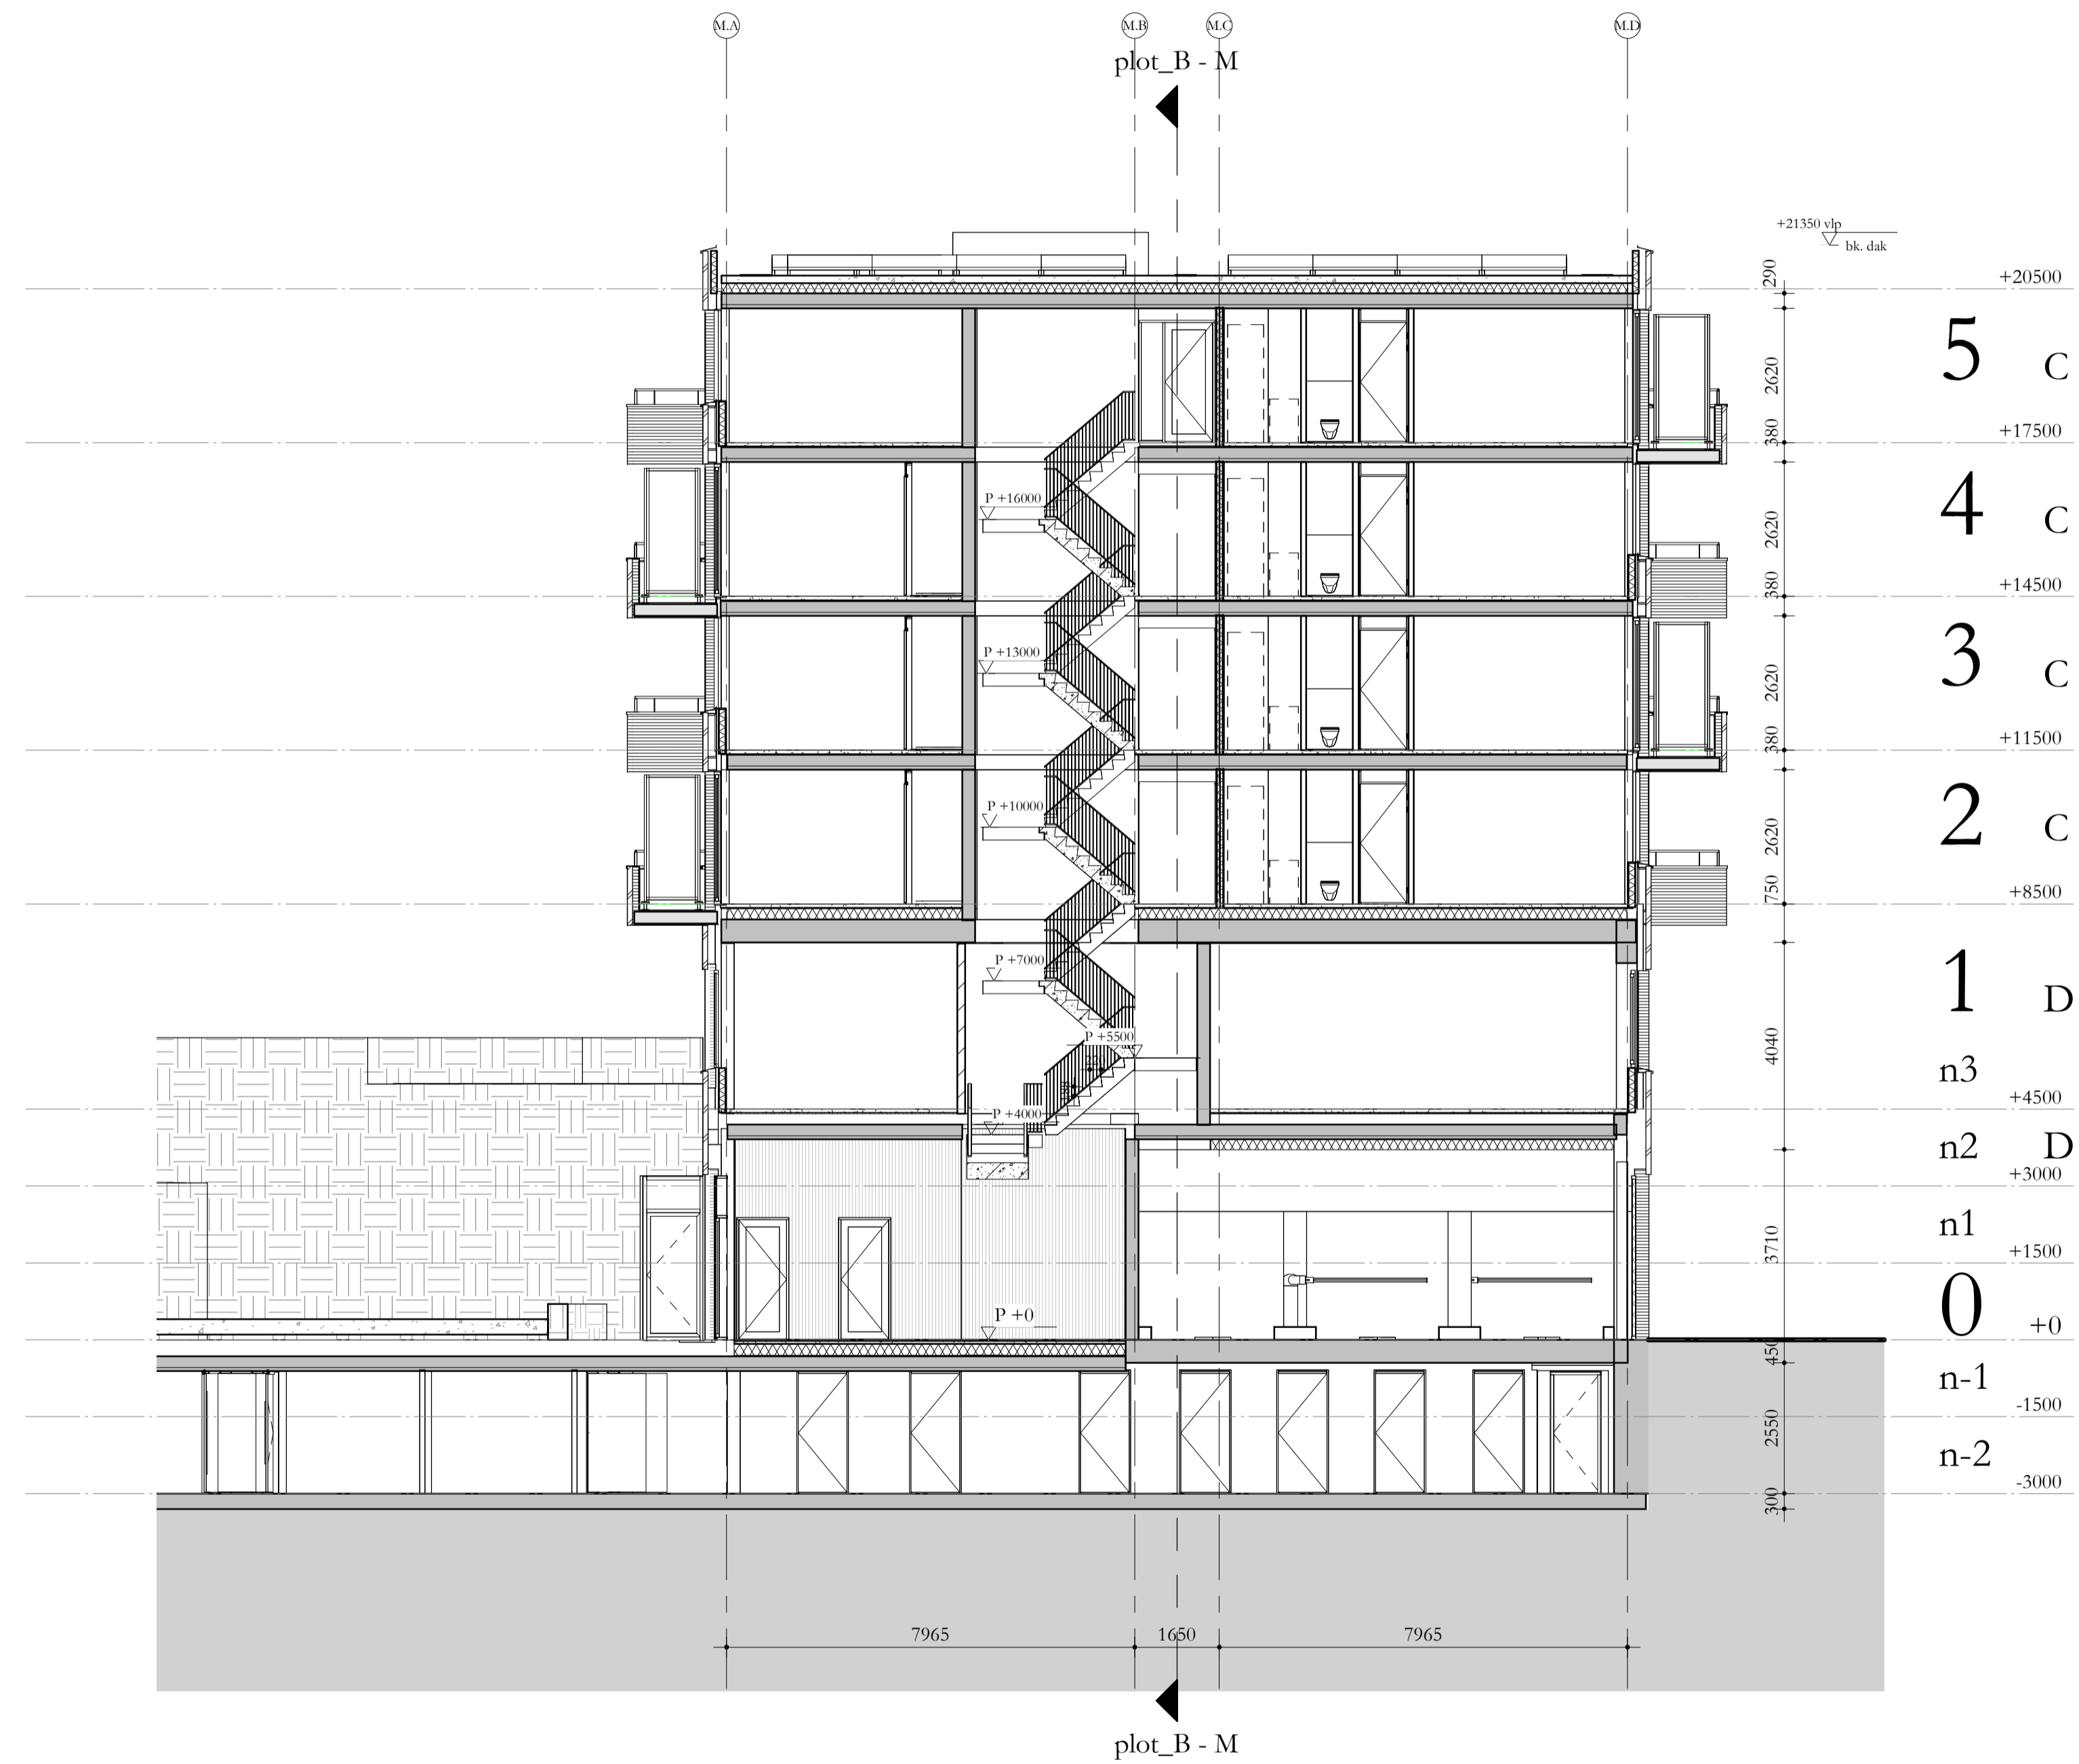

## Studioninedots


Doorsnede A

### DO 301M



opdrachtgever: SDK  
 project: EKP Noord, Fase 1  
 fase: Omgevingsvergunning  
 status: Definitief  
 formaat: A1  
 schaal: 1: 100  
 datum: 15.11.21  
 gewijzigd:

Studioninedots  
 Gedempt Hamerkanaal 111  
 1021 KP Amsterdam  
 The Netherlands  
 T +31(0)20 488 9269  
 www.studioninedots.nl

# Renvooi

	metselwerk	lw	hekwerk
	akoustisch glassocem	gh	gladhek
	shadowbox	bw	borstwering
	schem parkcegarage	gs	akoestisch glassocem
	roostergevel traforuimte	hf	harbour fenster
		sb	shadow box

**GEBOUW**  
 Gesloten gevel  
 C: metselwerk rood  
 D: metselwerk rood  
 Keuken  
 Aluminium antraciet RAL 7022  
 Roosters  
 Aluminium antraciet RAL 7022  
 Hekwerken  
 Geluïscherm natuur  
 Privacyschermen melkglas  
 Bevestigingen: RAL 9023 metallic  
 Zetwerken/rim  
 Staal aluminium RAL 3009 oxidierod

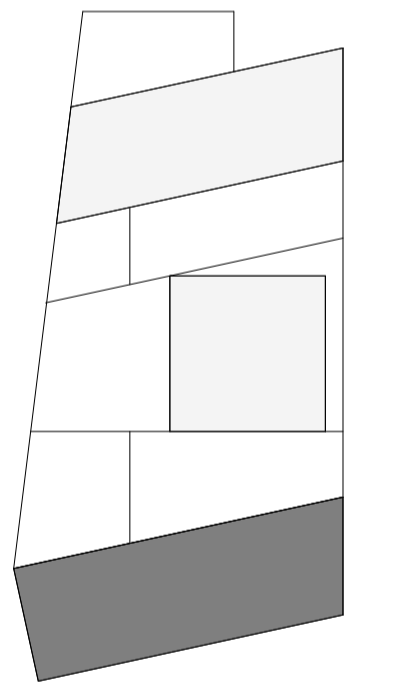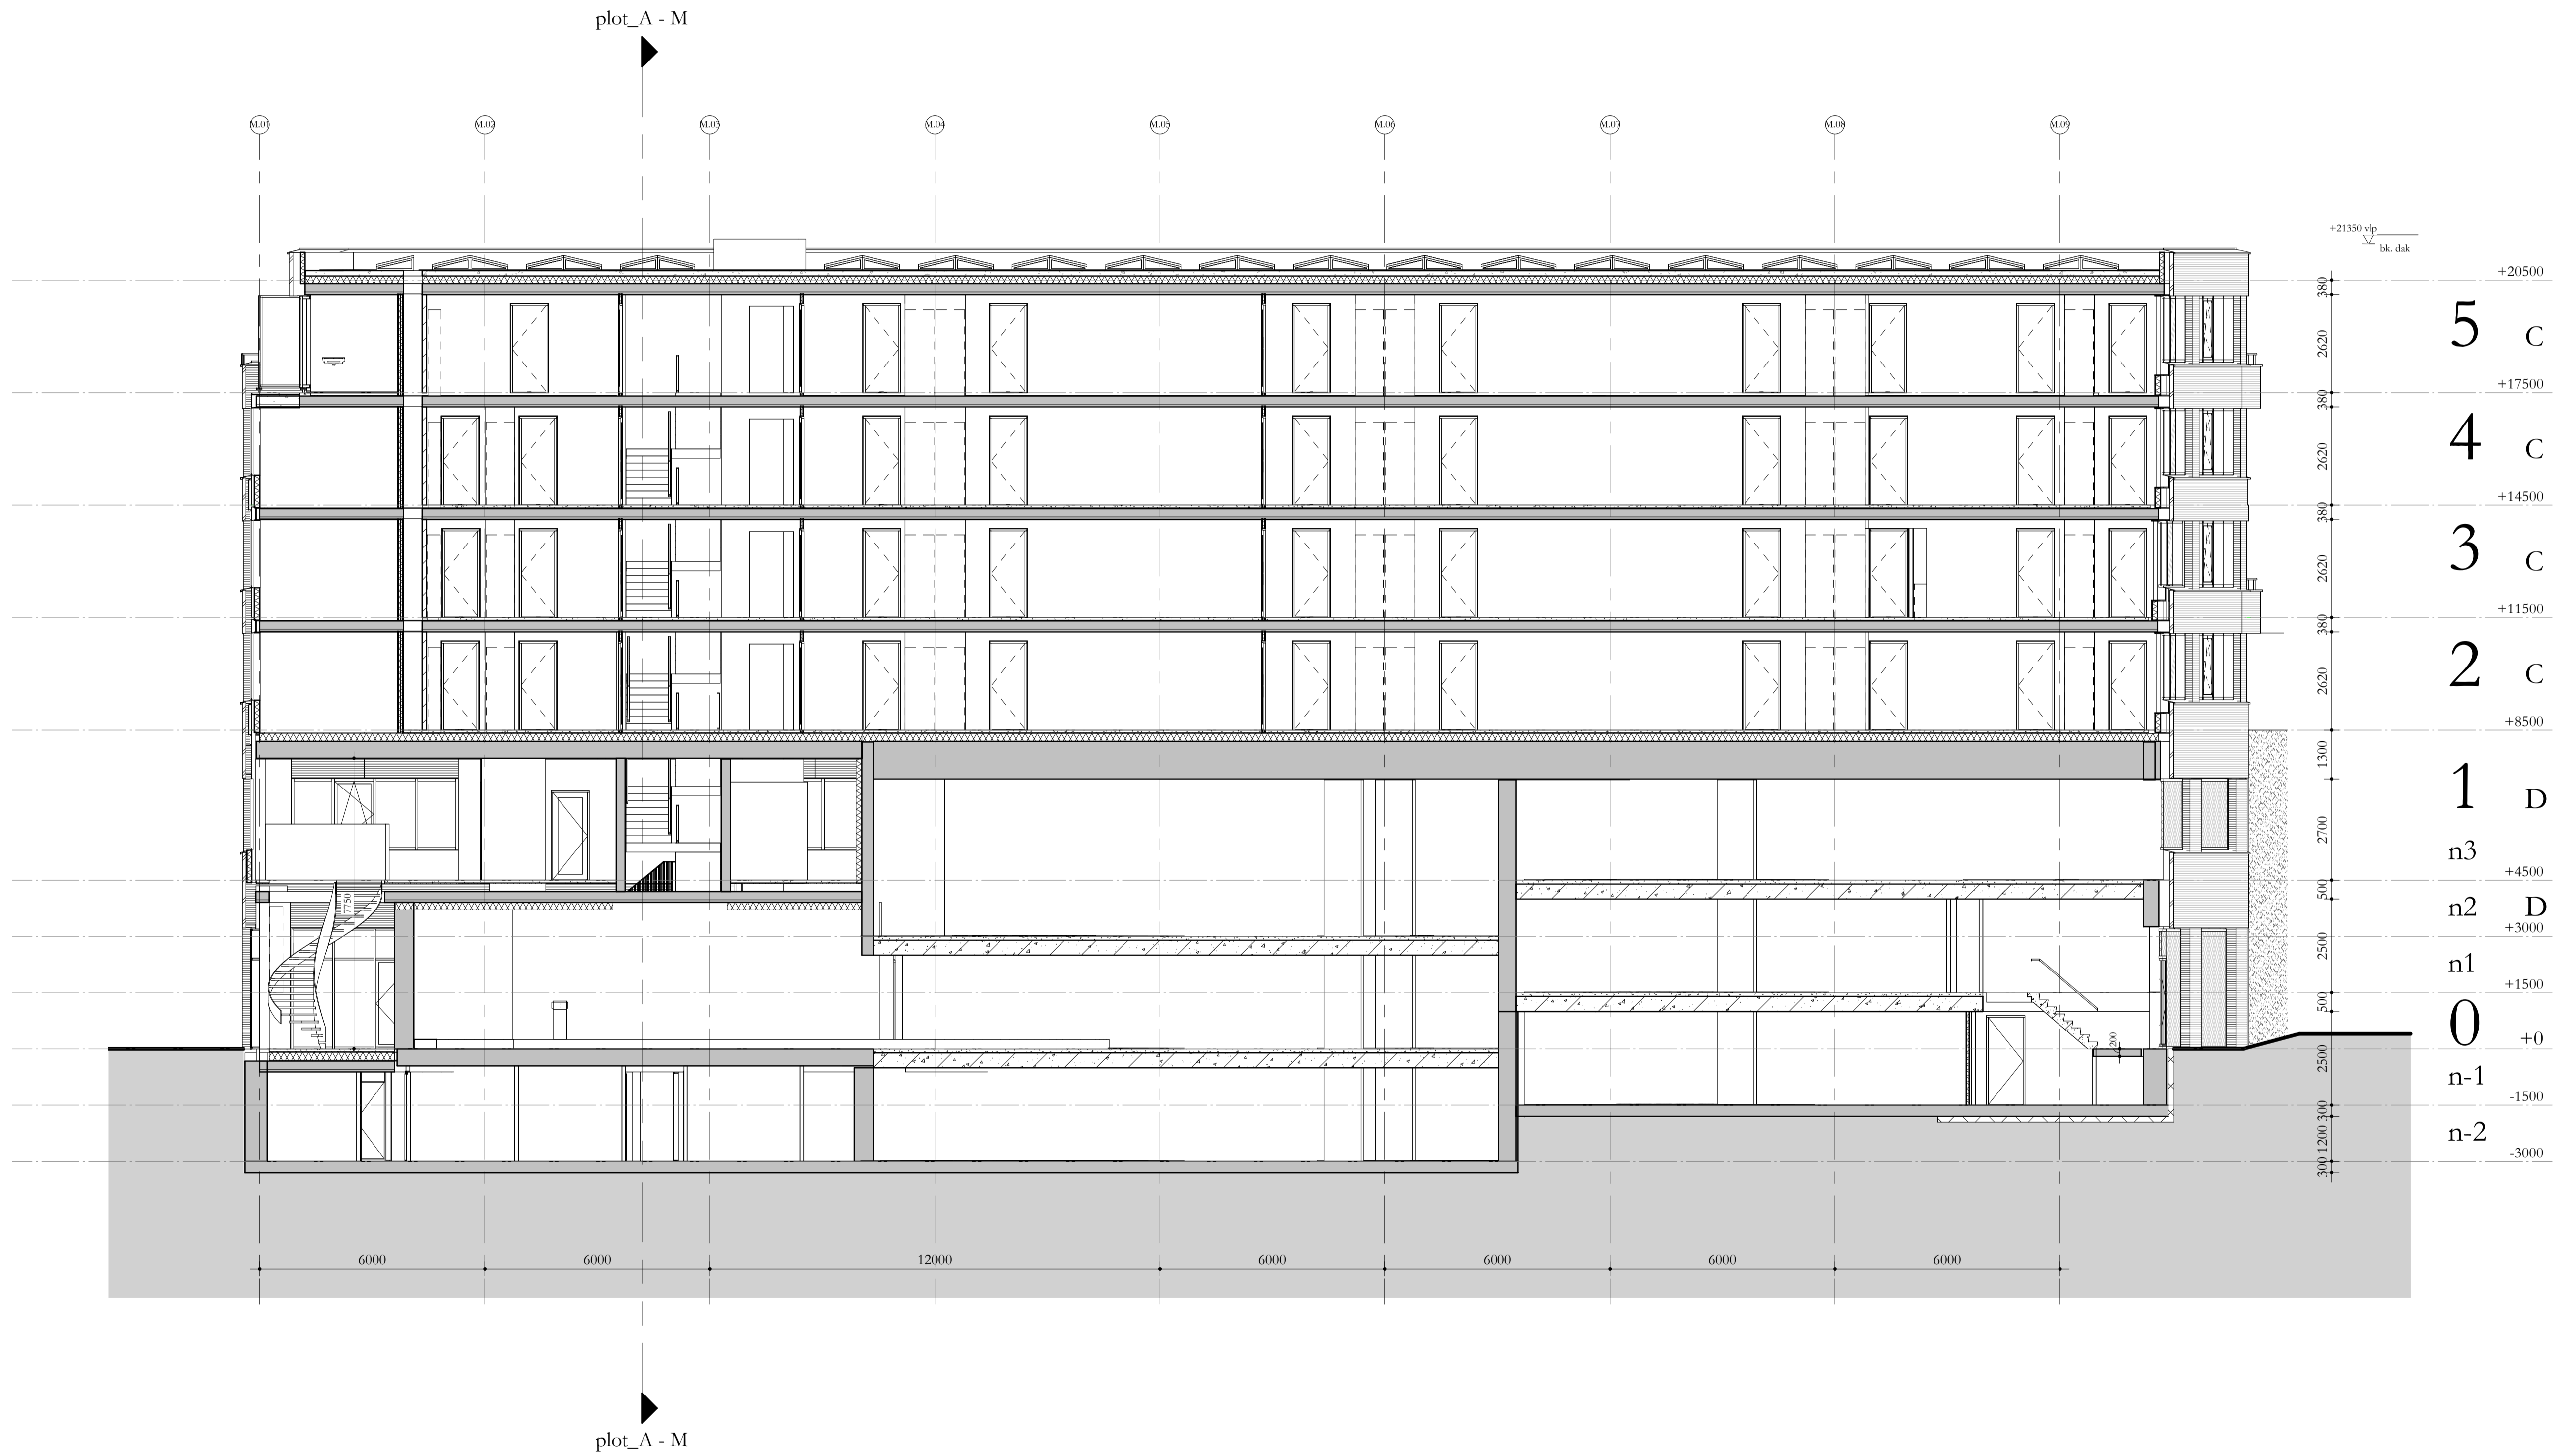

## Studionedots

Doorsnede B

### DO 302M

opdrachtgever: SDK  
 project: EKP Noord, Fase 1  
 fase: Omgevingsvergunning  
 status: Definitief  
 formaat: A1  
 schaal: 1: 100  
 datum: 15.11.21  
 gewijzigd:

Studionedots  
 Gedempt Hamerkanaal 111  
 1021 KP Amsterdam  
 The Netherlands  
 T +31(0)20 488 9269  
 www.studionedots.nl

deze tekening is gegenereerd uit de volgende BIM modelleer: