GEBOUW I

KuBus

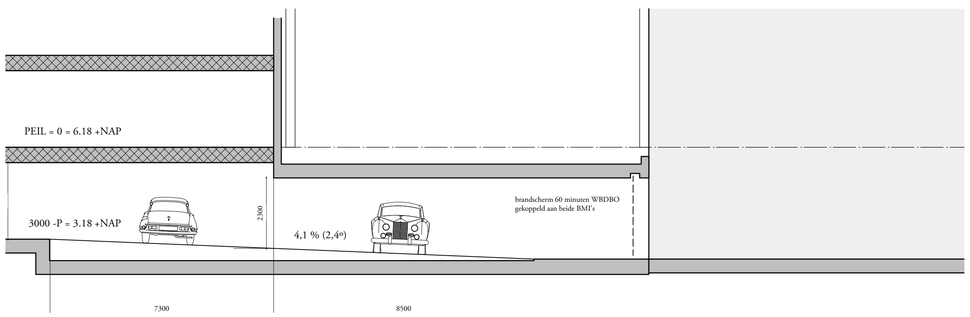

verleend

Behoort bij het besluit van het hoofd van de afdeling VTH-Omgevingswet van de gemeente 's-Hertogenbosch

d.d. : oktober 2023

nr. : 079613367540

ontwerpbeschikking

d.d. : september 2022

nr. : 079613367540

Studioninedots

Uitgangspunten

DO 401

opdrachtgever : SDK
project : EKP Noord, Fase 1
fase : Omgevingsvergunning
status : Definitief
formaat : A1
schaal : 1:100
datum : 15.11.2021
gewijzigd : -

Studioninedots
Gedempt Hamerkanaal 111
1021 KP Amsterdam
The Netherlands
T +31(0)20 488 9269
www.studioninedots.nl