



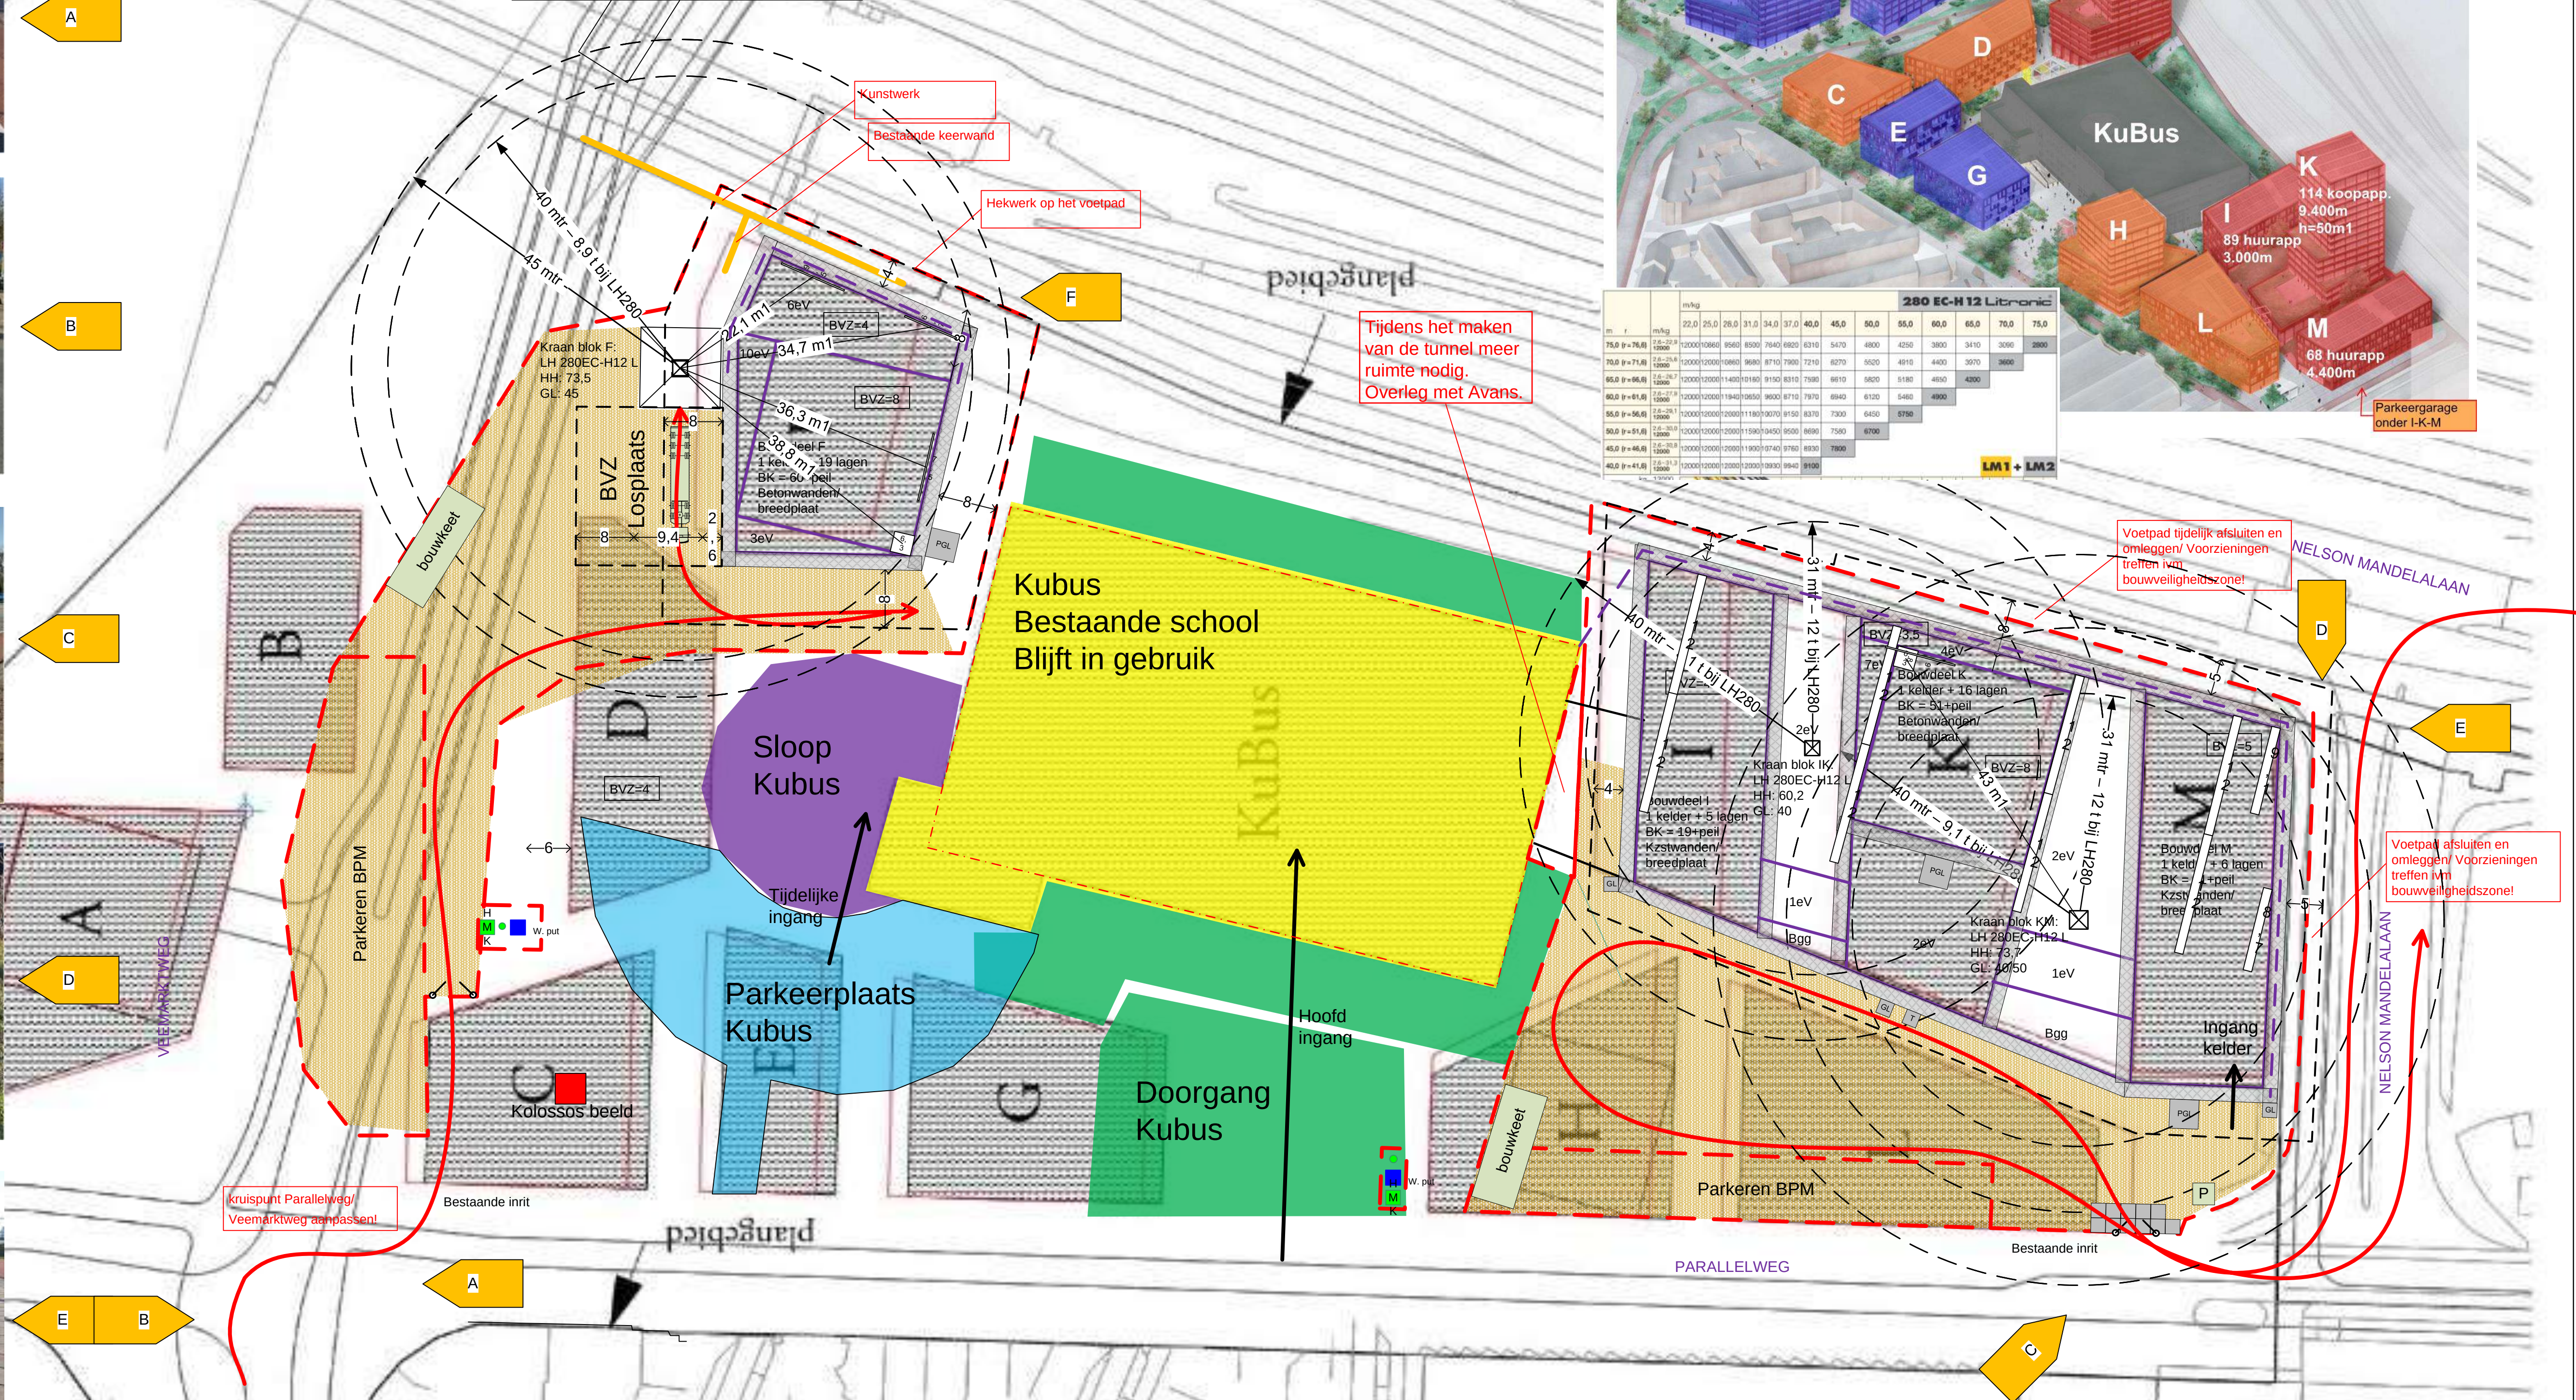

Maatgevende gewichten Blok IKM:

- PB balkon (8x0,3x2,5=) 6,0+0,3(ketting)= 6,3 ton (hoek balkons)
- PB binnenblad (9,8x0,2x2,5=) 4,9+0,3(ketting)= 5,2 ton
- BPV (8x3x0,07x2,5=) 4,5+0,3(ketting)= 4,5 ton
- KPV (16,3x0,658=) 10,8+1 (kleem)= 11,8 ton

Uitgangspunt: wanden bgg en bovenste verdieping niet maatgevend (zoveel mogelijk opdelen).

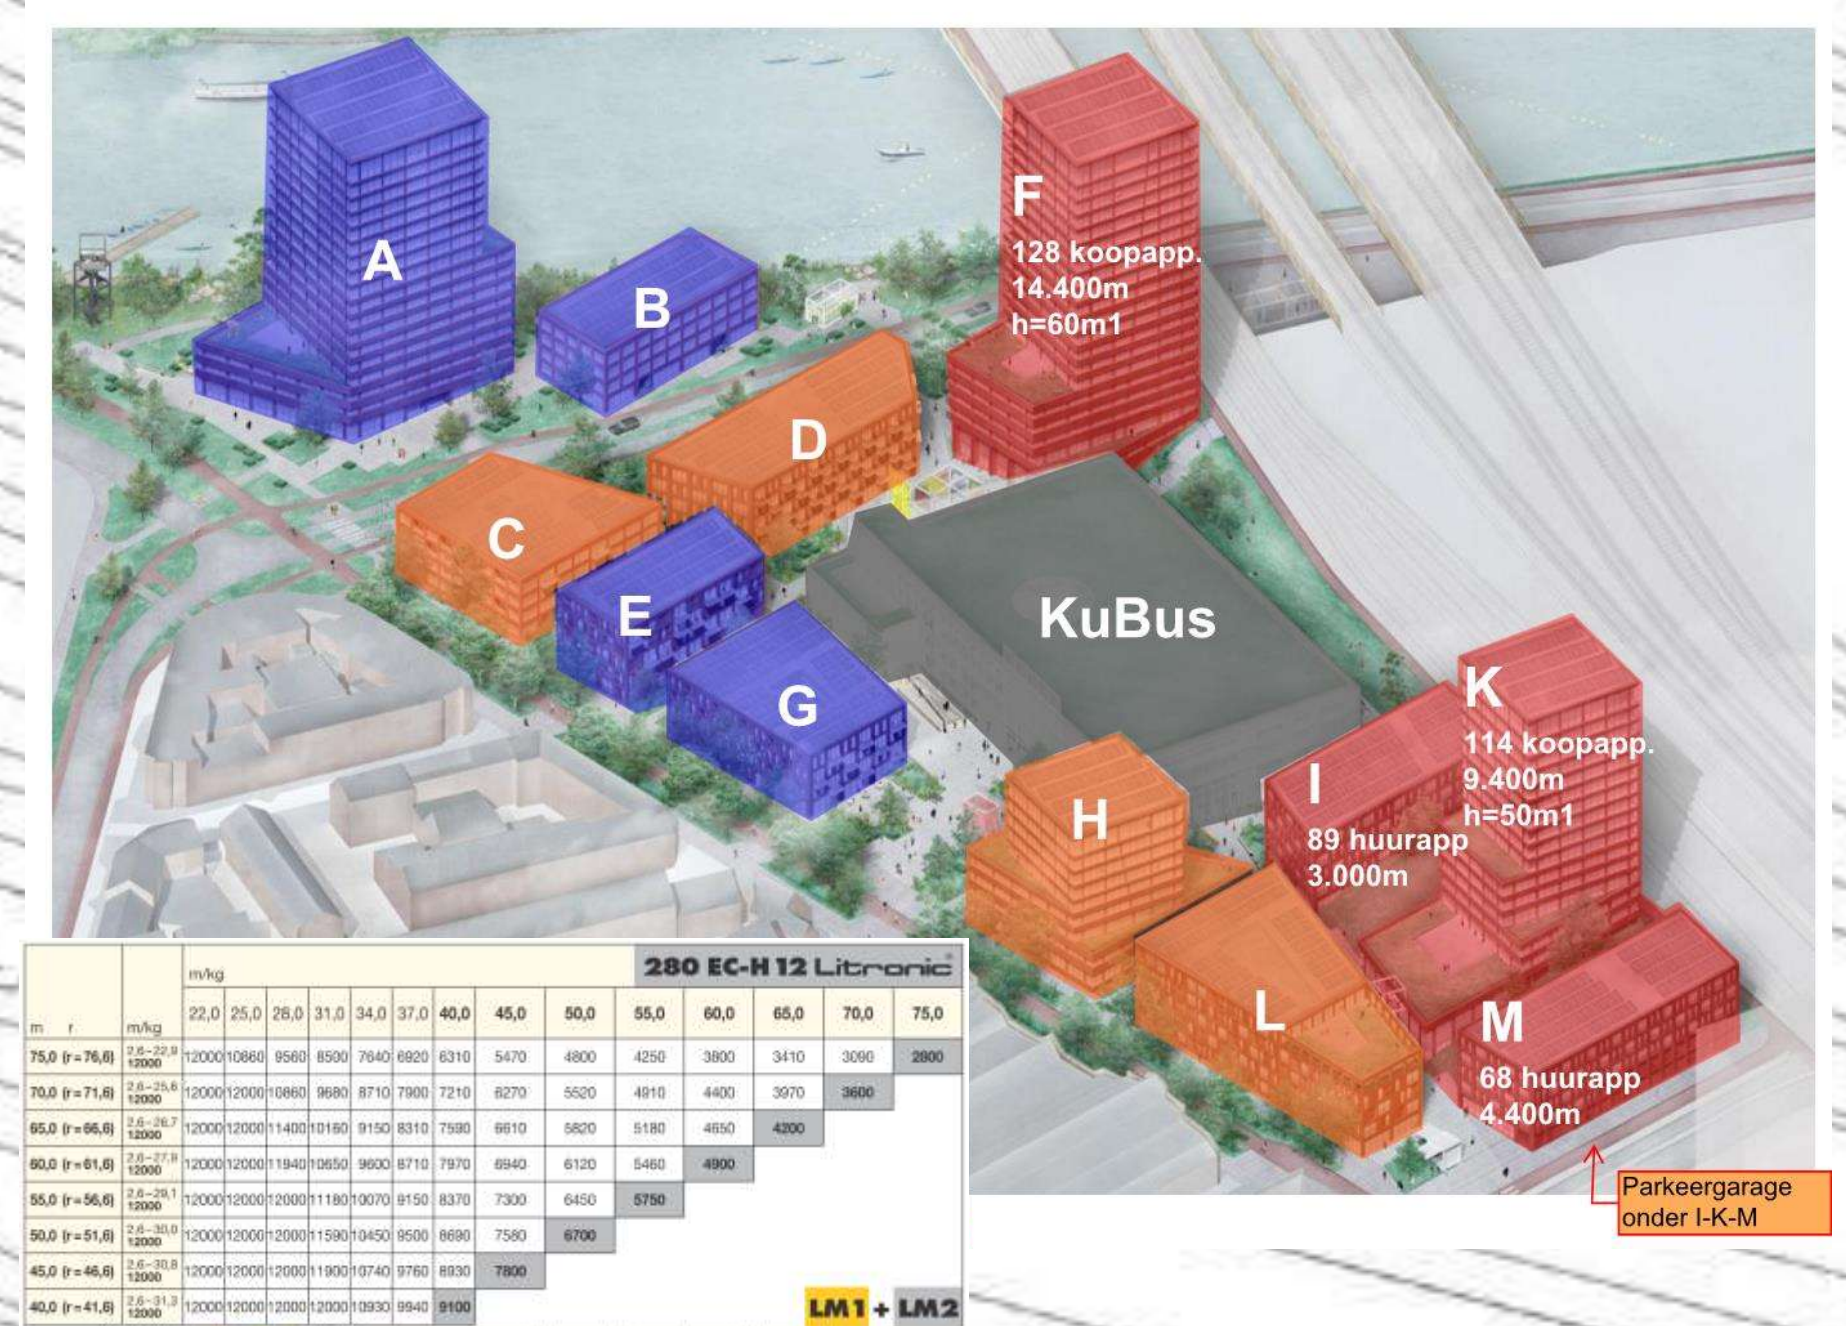

Tijdens het maken
van de tunnel meer
ruimte nodig.
Overleg met Avans.

Voetpad tijdelijk afsluiten en omleggen/ Voorzieningen treffen ivm bouwveiligheidszone!

Voetpad afsluiten en omleggen/ Voorzieningen treffen i.v.m. bouwveiligheidszone!

ontwerpbeschikking

d.d. : september 2022
nr. : 079613367540

verleend
Behoort bij het besluit van het hoofd
van de afdeling VTH-Omgevingswet
van de gemeente 's-Hertogenbosch
d.d. : oktober 2023
nr. : 979613367540



gebouwhoogte / hijslathoogte (m)	bouweveiligheids- zone (m)
3	1,5
6	2
9	2,5
12	3
15	3,5
20	4
30	5
40	6
50	7
60	8
70	9
80	10

- bouwkeet**
- U = Uitvoersdunit
S = Schaafunit
K = Kleedunit
T = Toiletunit
C = Container
ZC = Zaaqcontainer
P = Porijskeet
- Huisvesting (aansluiting op riool Ø125)
- Keerwand (CSM-wand)
- Bouwveiligheidszone
- Bouwhek
- PGL Personengoederenlift
- GL Goederenlift
- T Trappentoren
- Steiger
- Glasvezel aansluiting (2 stuks)
- H 3x630A (2 stuks)
- M K
- w. put 6 Qn (of meer bij CSM-wand??)
(2 stuks)
- Stelcomplaat
- Reparc

Opmerkingen: - Aanpassen kruispunt Parallelweg/ Veemarktweg en fiets- en voetveerker Nelsommandalaan iom de gemeente. (Kosten zijn niet opgenomen in bouwsof Van de Ven)																			
CONCEPT		 Van de Ven Bouw en Ontwikkeling Tilburg																	
EKP Noord – fase 1 Den Bosch		<table border="1"> <tr> <td>Schaal:</td> <td>1 : 500</td> <td>Getek:</td> <td>RC</td> </tr> <tr> <td>Formaat:</td> <td>A1</td> <td>Bereord:</td> <td>.</td> </tr> <tr> <td>Bosmet:</td> <td>0,00</td> <td>Village:</td> <td>.</td> </tr> <tr> <td>Projekte:</td> <td>21.003</td> <td></td> <td></td> </tr> </table>		Schaal:	1 : 500	Getek:	RC	Formaat:	A1	Bereord:	.	Bosmet:	0,00	Village:	.	Projekte:	21.003		
Schaal:	1 : 500	Getek:	RC																
Formaat:	A1	Bereord:	.																
Bosmet:	0,00	Village:	.																
Projekte:	21.003																		
Bouwplaatsinrichting (op nieuwe situatie)		<table border="1"> <tr> <td>Tekening:</td> <td>BP-1A</td> </tr> <tr> <td>Datum:</td> <td>14-04-2022</td> </tr> <tr> <td>Versie:</td> <td>E</td> </tr> </table>		Tekening:	BP-1A	Datum:	14-04-2022	Versie:	E										
Tekening:	BP-1A																		
Datum:	14-04-2022																		
Versie:	E																		