


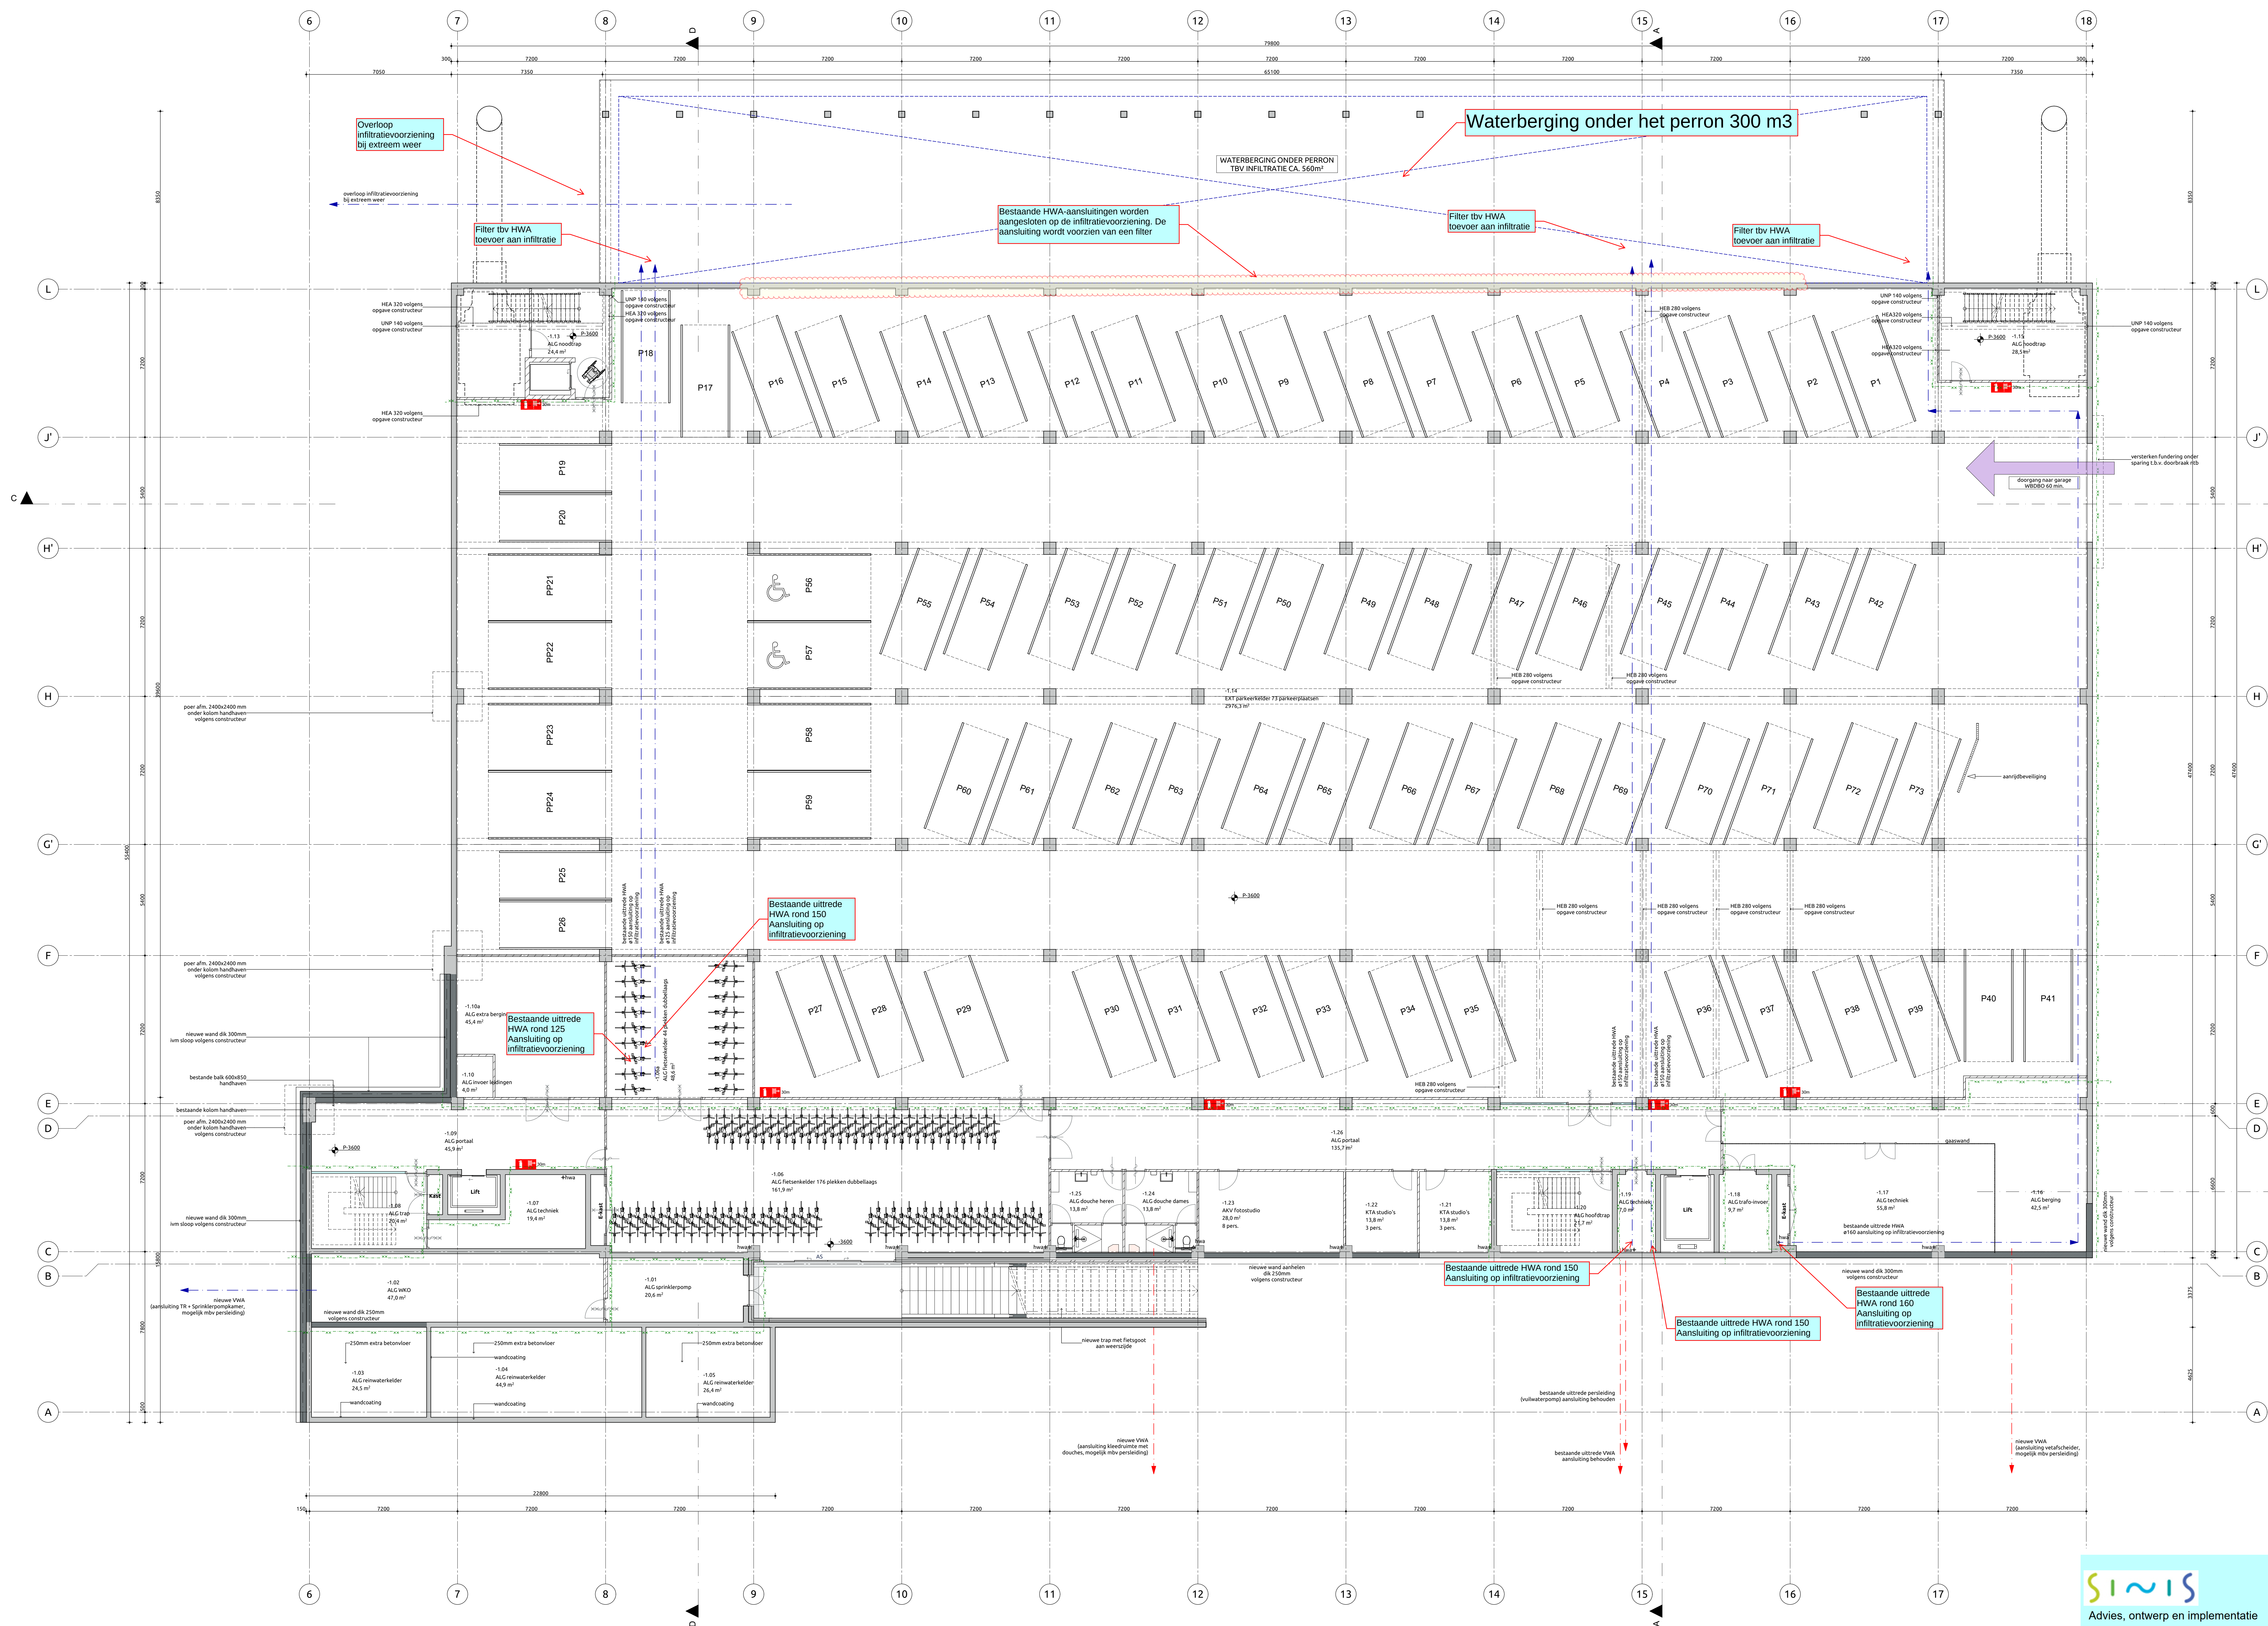

verleend
Behoort bij het besluit van het hoofd van de afdeling VTH-Omgevingswet van de gemeente 's-Hertogenbosch d.d. : oktober 2023 nr. : 079613367540

ontwerpbeschikking
d.d. : september 2022 nr. : 079613367540

RENVOOI

- bestaande wand
- isolatie materiaal nieuw
- isolatie nieuw
- beton nieuw
- binnenwanden kalkzandsteen nieuw
- voorzetwand nieuw nieuw Rc2,5 en Rc4,7
- lichte scheidingwand verschillende diktes nieuw
- glazen systeemwand nieuw
- gevelcassettes nieuw
- roosterluiser nieuw
- laatsraam met beperkte openingshoek middels raambegrenzer nieuw
- filigran gevelbekleding nieuw
- nieuwe kozijnen
- bestaande kozijnen
- 30 minuten brandwerend, zelfsluitend
- 30 minuten brandwerend, niet zelfsluitend
- grens 30 minuten brandwerend
- 60 minuten brandwerend, zelfsluitend
- 60 minuten brandwerend, niet zelfsluitend
- grens 60 minuten brandwerend
- R 200
- R200 rookschieding
- brandslanghaspel max. 30 m l
- handblusser
- PB paniekbeslag, zonder sleutel te openen deur
- PS paniekbalk, zonder sleutel te openen deur
- AS automatische schuifdeur, bij spaningswegval handmatig te openen
- dekbeweging met ankerpunten
- entree
- bestaande trappen: bestaande balustrade vervangen conform huidige Bouwbesluit en PVE Avans
- trappen: Hooftrap - optrede: 180 mm - aanrede: 240 mm - min. 2300 mm vrije hoogte boven looplijn - voorzien van 2 leuningen Noodtrap - optrede: 180 mm - aanrede: 220 mm - voorzien van 1 leuning
- minimale doorgang alle binnendeuren ≥ 850 x 2300 mm
- Brandpreventie: Binnenafwerkingen dienen te voldoen aan brandklasse D en aan rookklasse s2 bepaald volgens NEN EN 13501-1.
- Voor vloeren en trappen geldt: brandklasse Dfl en rookklasse sfl volgens NEN-EN 13501-1.
- Gevelafwerkingen begane grond brandklasse D volgens NEN EN 13501-1 in geval van brandoverslag brandklasse B volgens NEN-EN 13501-1.
- Brandwerendheid op bezijken hoofdconstructie 90 minuten
- Toegankelijkheidssector: Verplicht gebied van de binnenkomstfunctie en kantoorfunctie zijn 40% toegankelijk middels deuren met een minimale vrije doorgang van 850 x 2300 mm. Gevelen balkstraler vide en noodtrappenhuis 1000 mm hoog en uitvoeren met doorveilig glas
- Rolring vuil water afvoer (VWA) bestaand + nieuw
- Rolring hemel water afvoer (HWA) bestaand + nieuw

ALLE MATEN IN HET WERK TE CONTOUREREN

VERSIE **a** OMKEREN

OPDRACHTGEVER
Avans Hogeschool
's Hertogenbosch

PROJECT
Avans EKP
's Hertogenbosch

ONDERWERP
Nieuw
kelder

PROJECTNUMMER
21-0027

TEKENINGNUMMER/VERSIE
DO.009/a

ONTWERP
RV

OPDRACHTGEVER
EP/RV/KD

DAATUM
11-11-2021

STATUS
definitief ontwerp

FORMAAT
A0+

SCHAAL
1:100

Jan van Polanenlaan 26B
4811 KM Breda
T +31 76 52 393 20
info@renks.nl
www.renks.nl

RENKS
ARCHITECTS
FUTUREPROOF

SINIS
Advies, ontwerp en implementatie

HWA-aansluitingen
M. Luijs
15-11-2021