


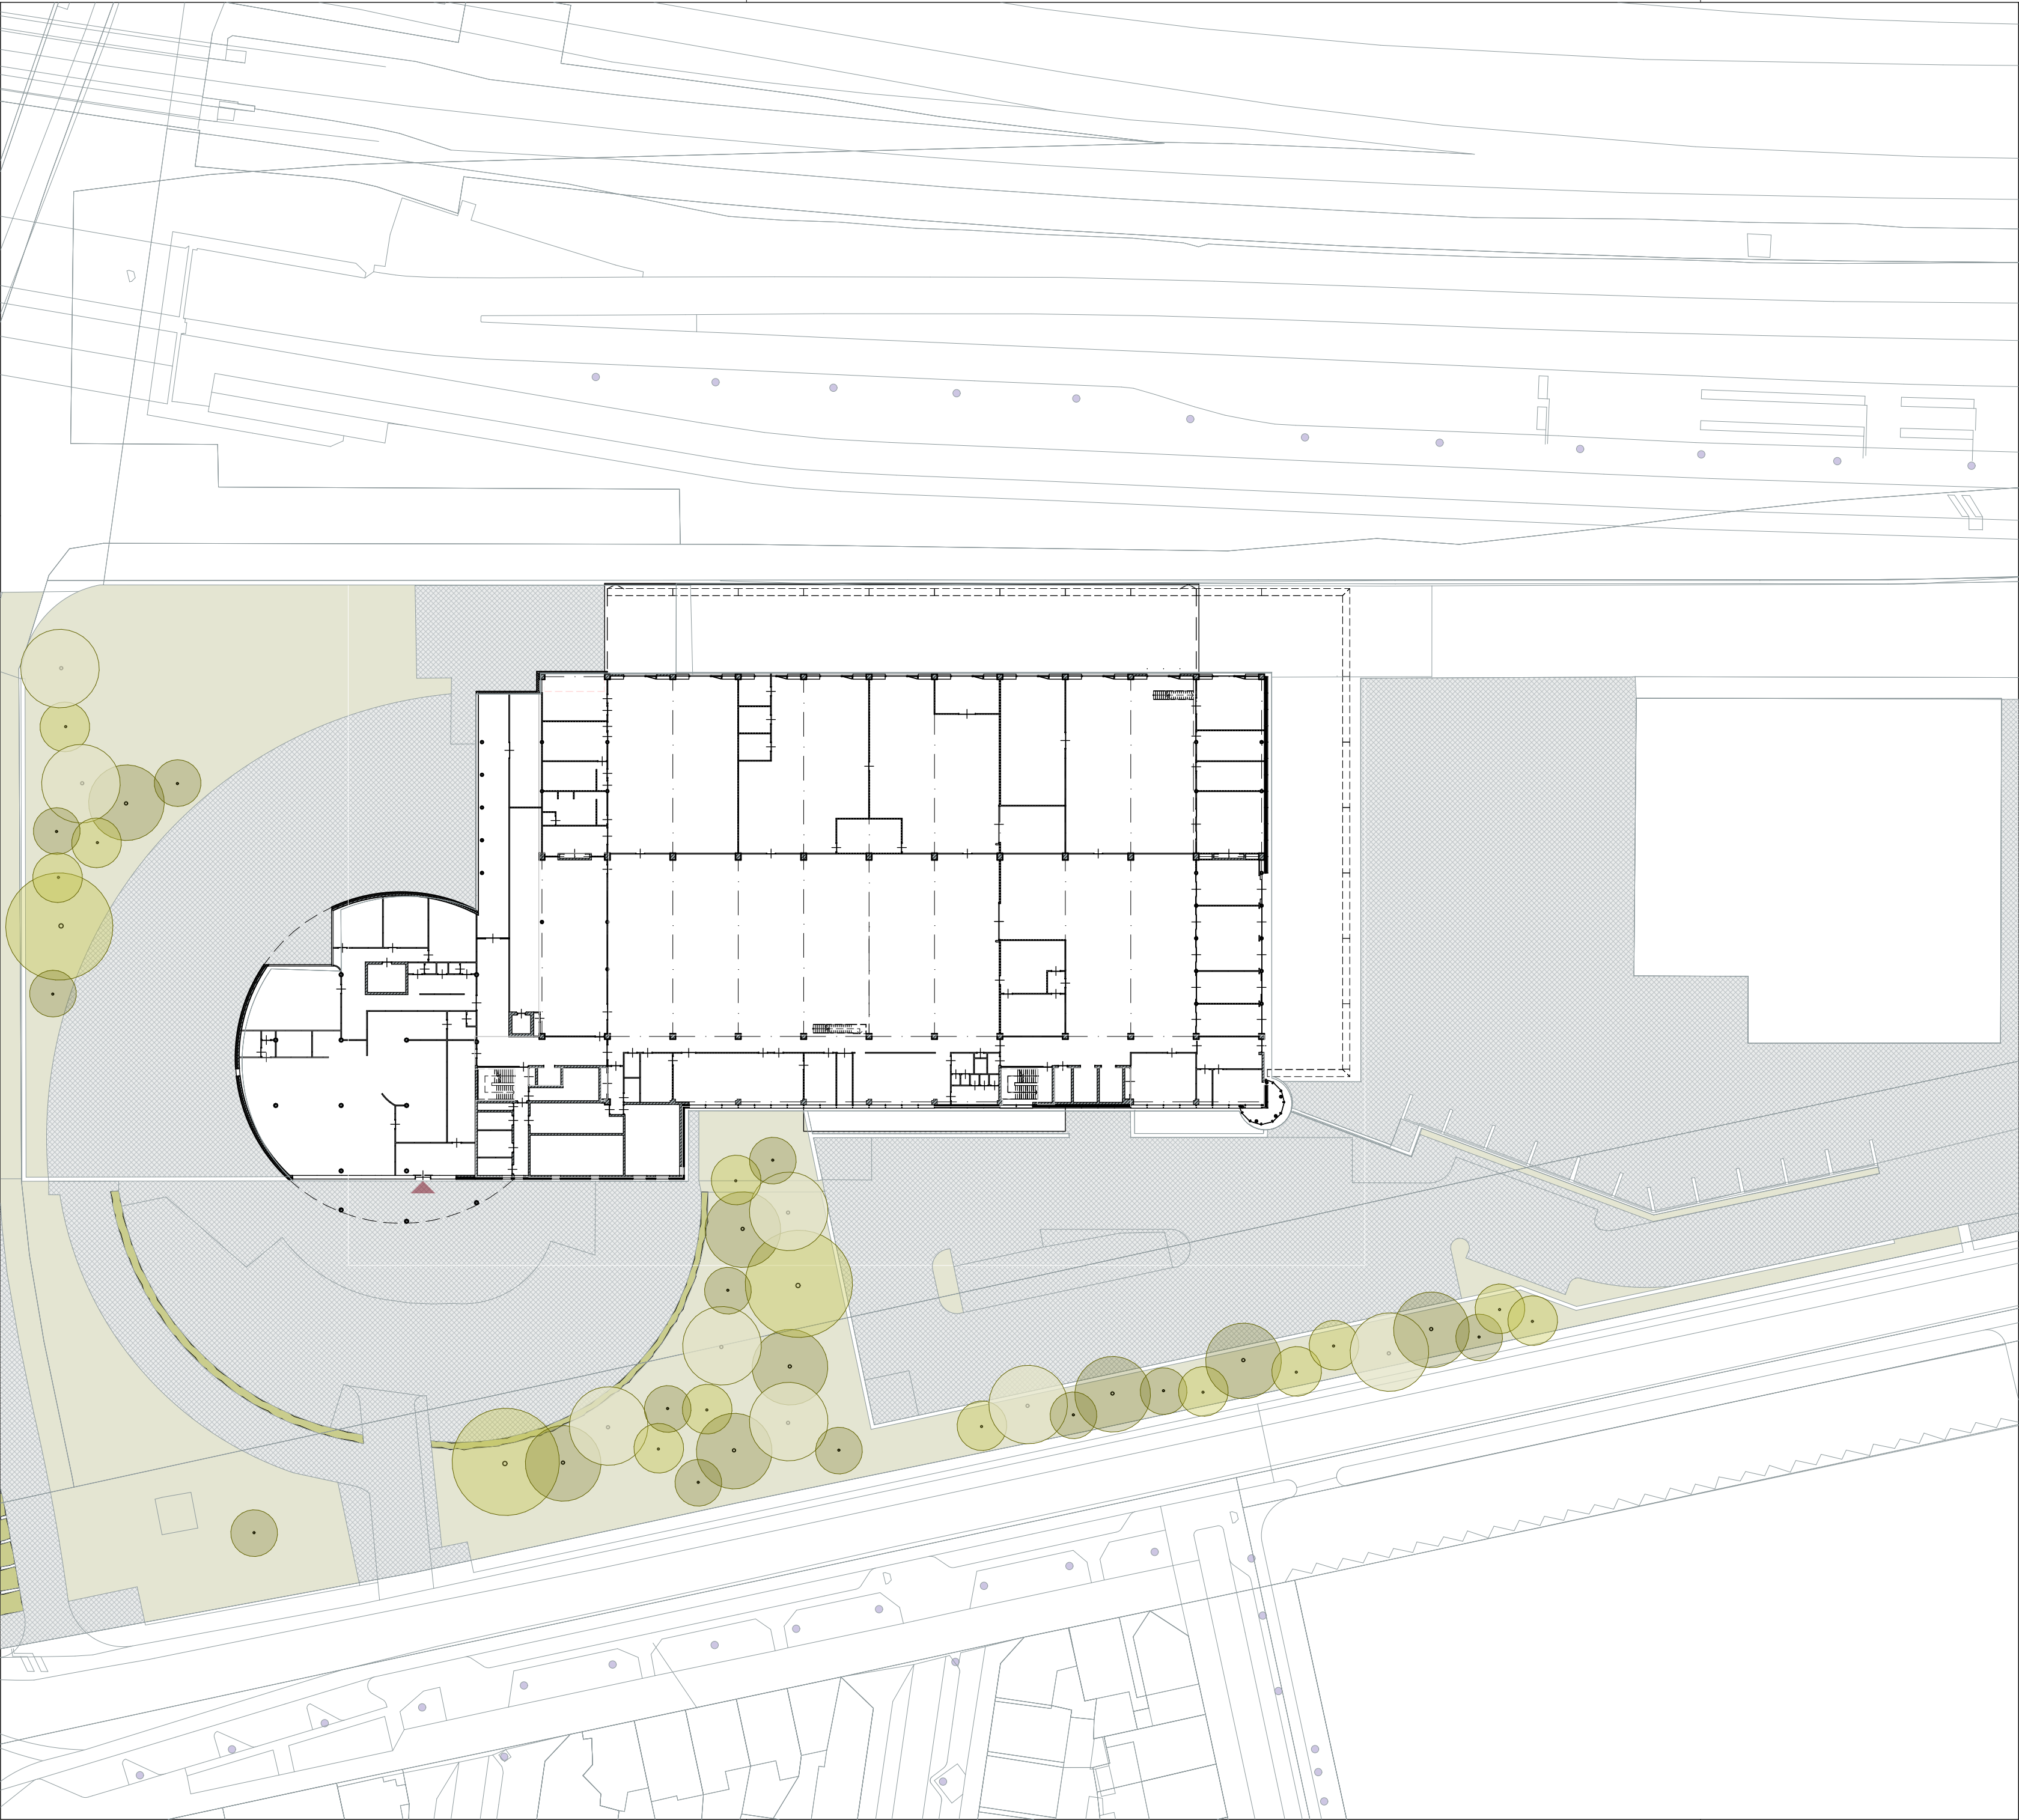

RENVOOI

terrein grens

gras

bestrating

boom

entree

ontwerpbeschikking

d.d. : september 2022

nr. : 079613367540

verleend

Behoort bij het besluit van het hoofd van de afdeling VTH-Omgevingswet van de gemeente 's-Hertogenbosch d.d. : oktober 2023 nr. : 079613367540

Peil begane grond vloer = 6250 + NAP

ALLE MATEN IN HET WERK TE CONTROLEREN

VERSIE

a

OPMERKINGEN

-

OPDRACHTGEVER

Avans Hogeschool 'S Hertogenbosch

PROJECT

Avans EKP 'S Hertogenbosch

ONDERWERP

Bestaand situatie

PROJECTNUMMER

21-027

TEKENINGNUMMER/VERSIE

DOb.001/a

GETEKEND

GvDdH

FORMAAT

A2

ONTWERP

EP/RV/KD

SCHAAL

1:500

DATUM

11-11-2021

STATUS

FASE

definitief ontwerp

ARCHITECTS

& R I E N K S

FUTUREPROOF

Jan van Polanenkade 26B

4811 KM Breda

T +31 76 52 393 20

info@rienks.nl

www.rienks.nl