



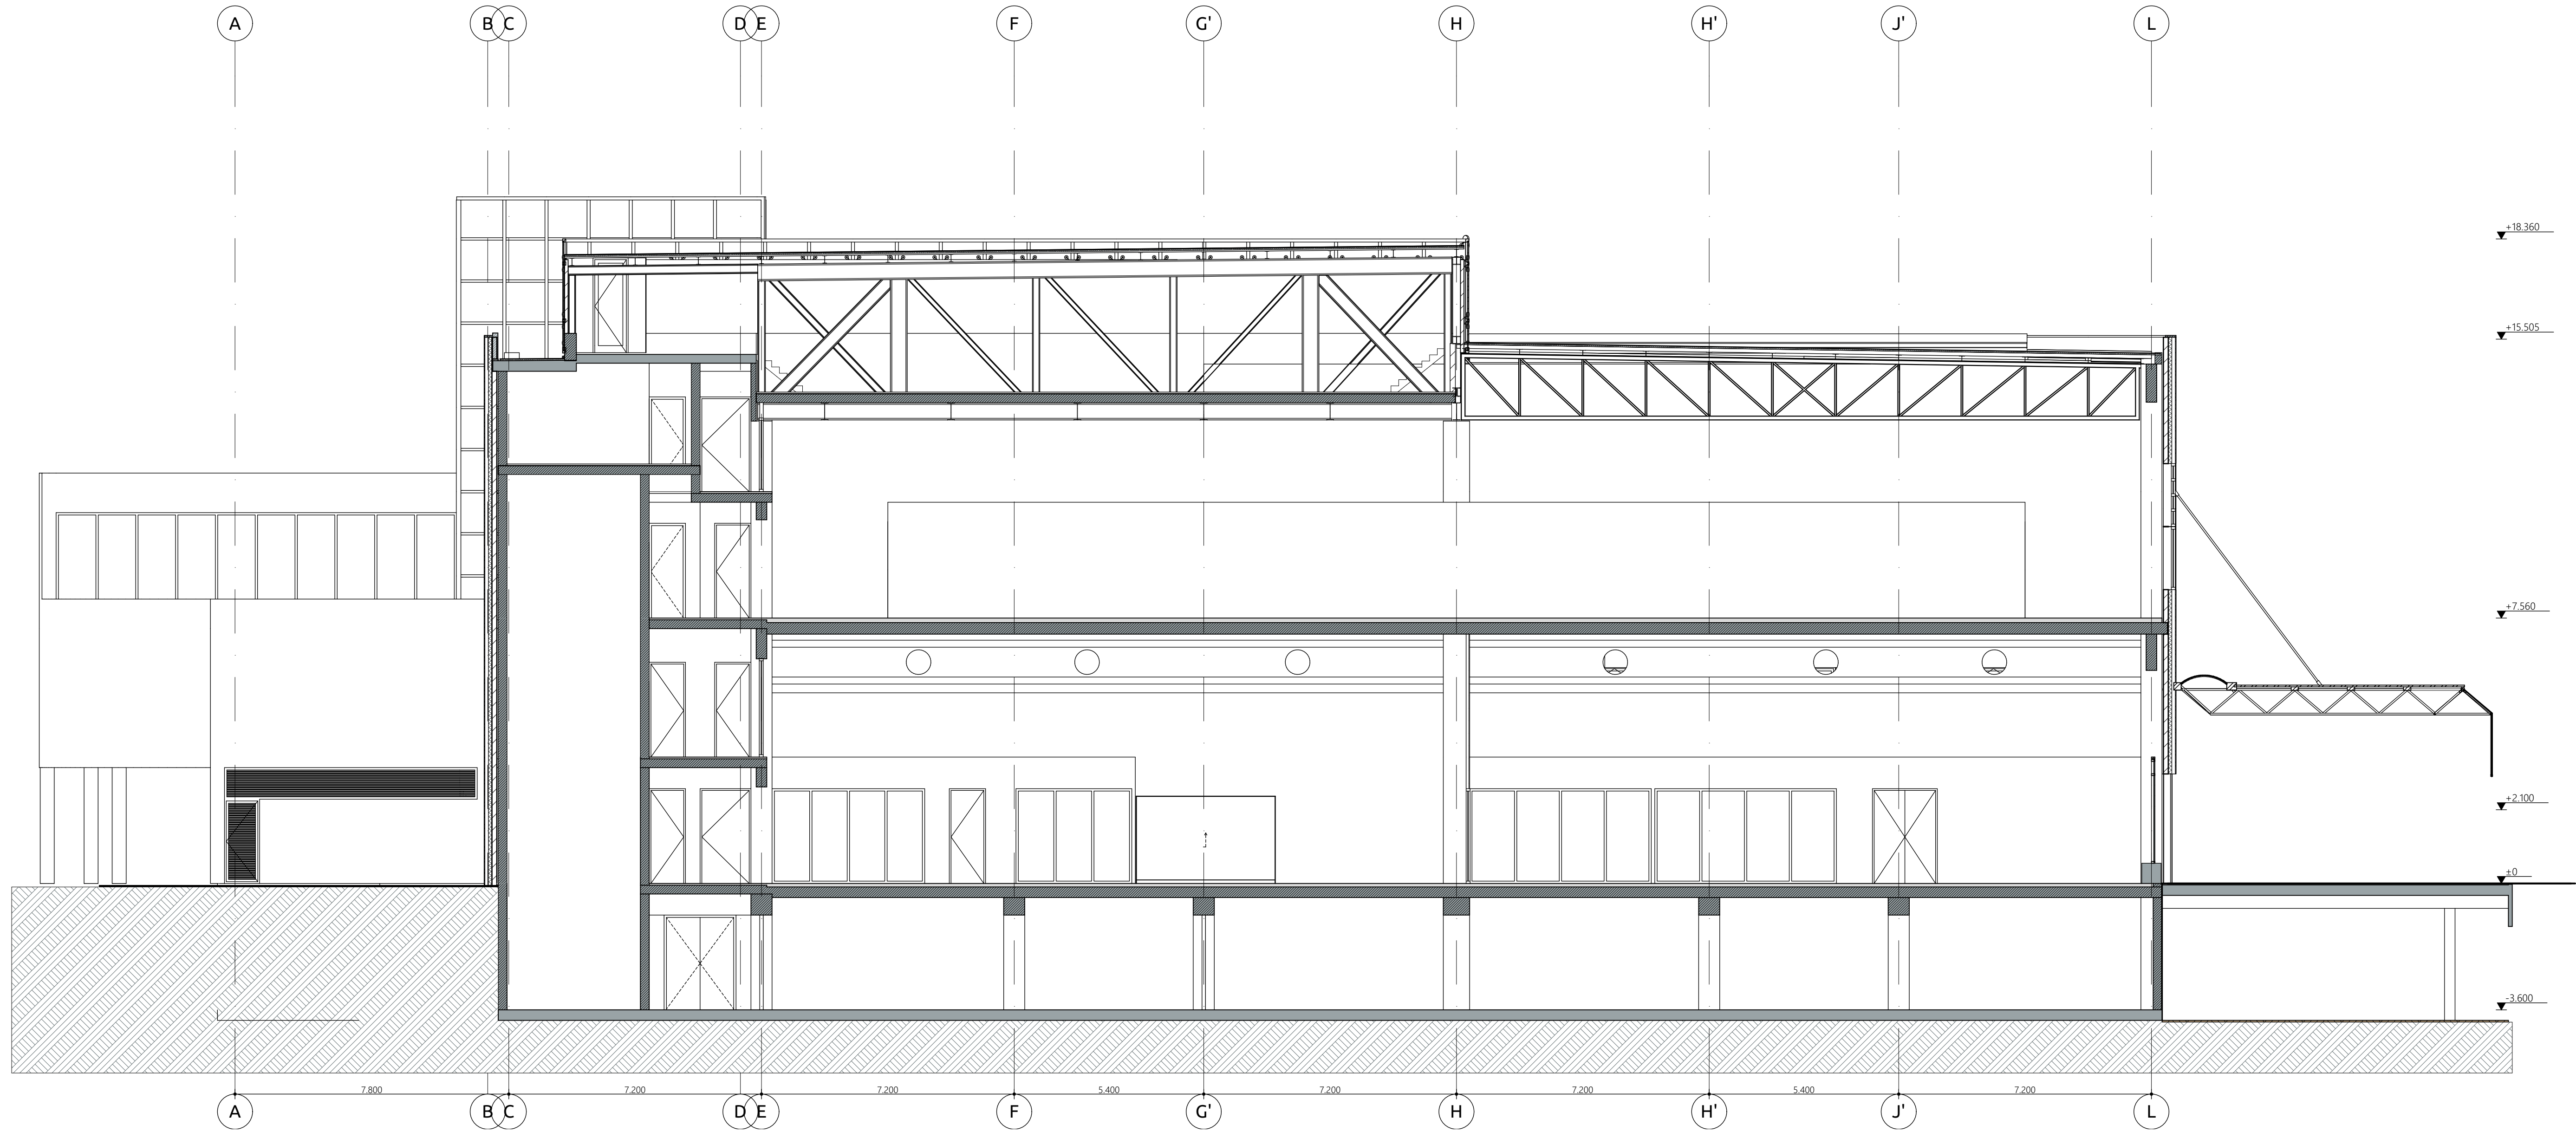

Doorsnede A-A

verleend
Behoort bij het besluit van het hoofd van de afdeling VTH-Omgevingswet van de gemeente 's-Hertogenbosch
d.d. : oktober 2023
nr. : 079613367540


ontwerpbeschikking
d.d. : september 2022
nr. : 079613367540

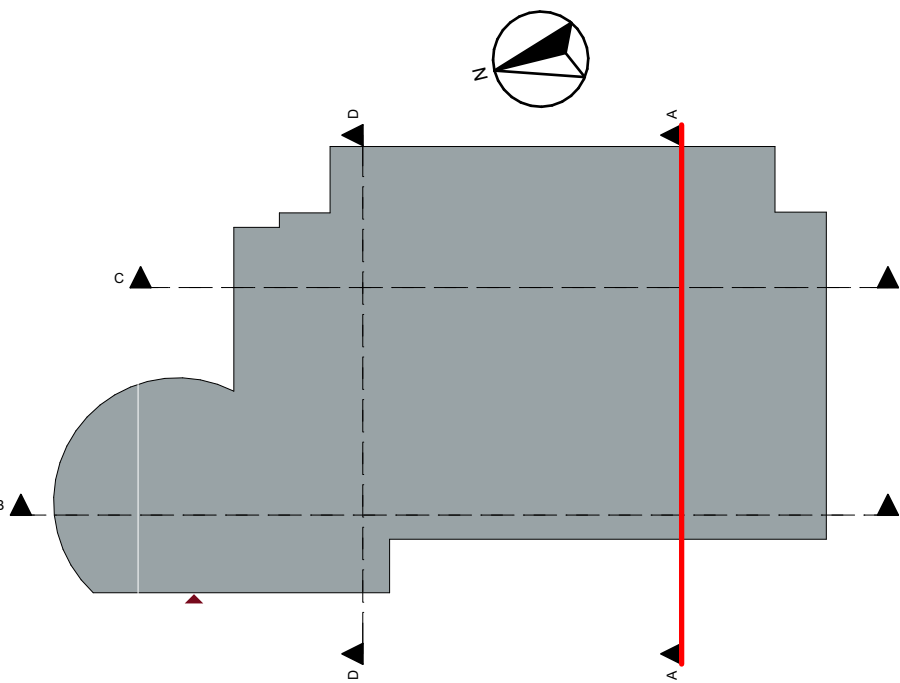

ALLE MATEN IN HET WERK TE CONTROLEREN


VERSIE		OPMERKINGEN		ARCHITECTS R IE NK S FUTUREPROOF
a				
OPDRACHTGEVER				
Avans Hogeschool				
'S Hertogenbosch				
PROJECT				
Avans EKP				
'S Hertogenbosch				
ONDERWERP				
Bestaand				
doorsnede AA				
				Jan van Polanenkaade 26B
				4811 KM Breda
				T+31 76 52 393 20
				info@riens.nl
				www.riens.nl
PROJECTNUMMER		GETEKEND	FORMAAT	
RV		A1+		
21-027		ONTWERP	SCHAAL	
		EP/RV/KD	1:100	
		DATUM	STATUS	
		11-11-2021		
TEKENINGNUMMER/VERSIE		FASE		
DOb.020/a		definitief ontwerp		

Jan van Polanenkade 26B
4811 KM Breda
T +31 76 52 393 20
info@rienks.nl
www.rienks.nl

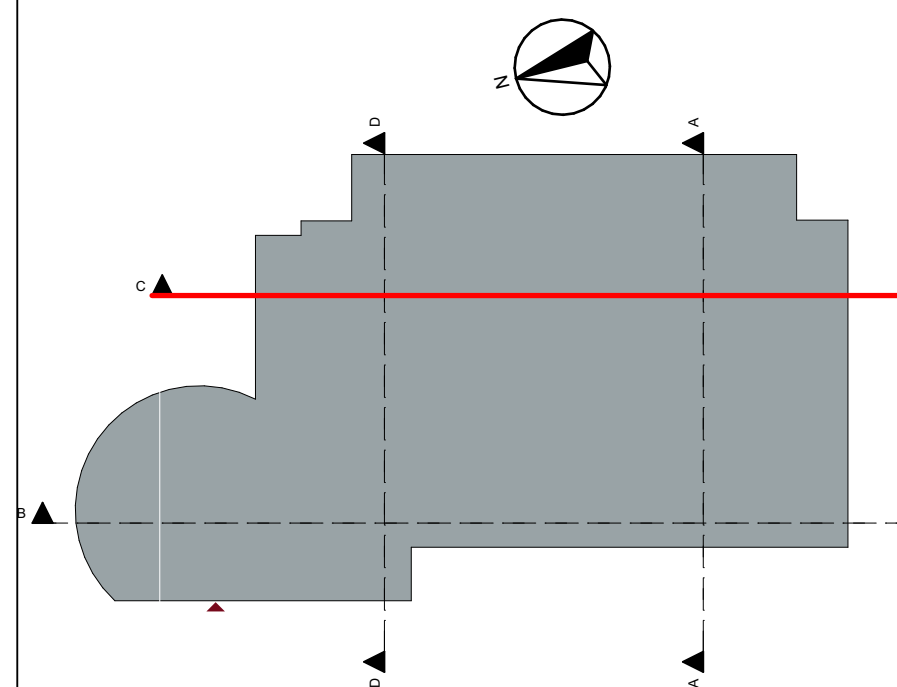


ALLE MATEN IN HET WERK TE CONTROLEREN

VERSIE	OPMERKINGEN	
a		
OPDRACHTGEVER Avans Hogeschool 'S Hertogenbosch		
PROJECT Avans EKP 'S Hertogenbosch		
ONDERWERP Bestaand doorsnede CC		
PROJECTNUMMER 21-027		GETEKEND RV FORMAAT A1++
TEKENINGNUMMER/VERSIE Dob.022/a		ONTWERP EP/RV/KD SCHAAAL 1:100
		DATUM 15-11-2021 STATUS
		FASE definitief ontwerp

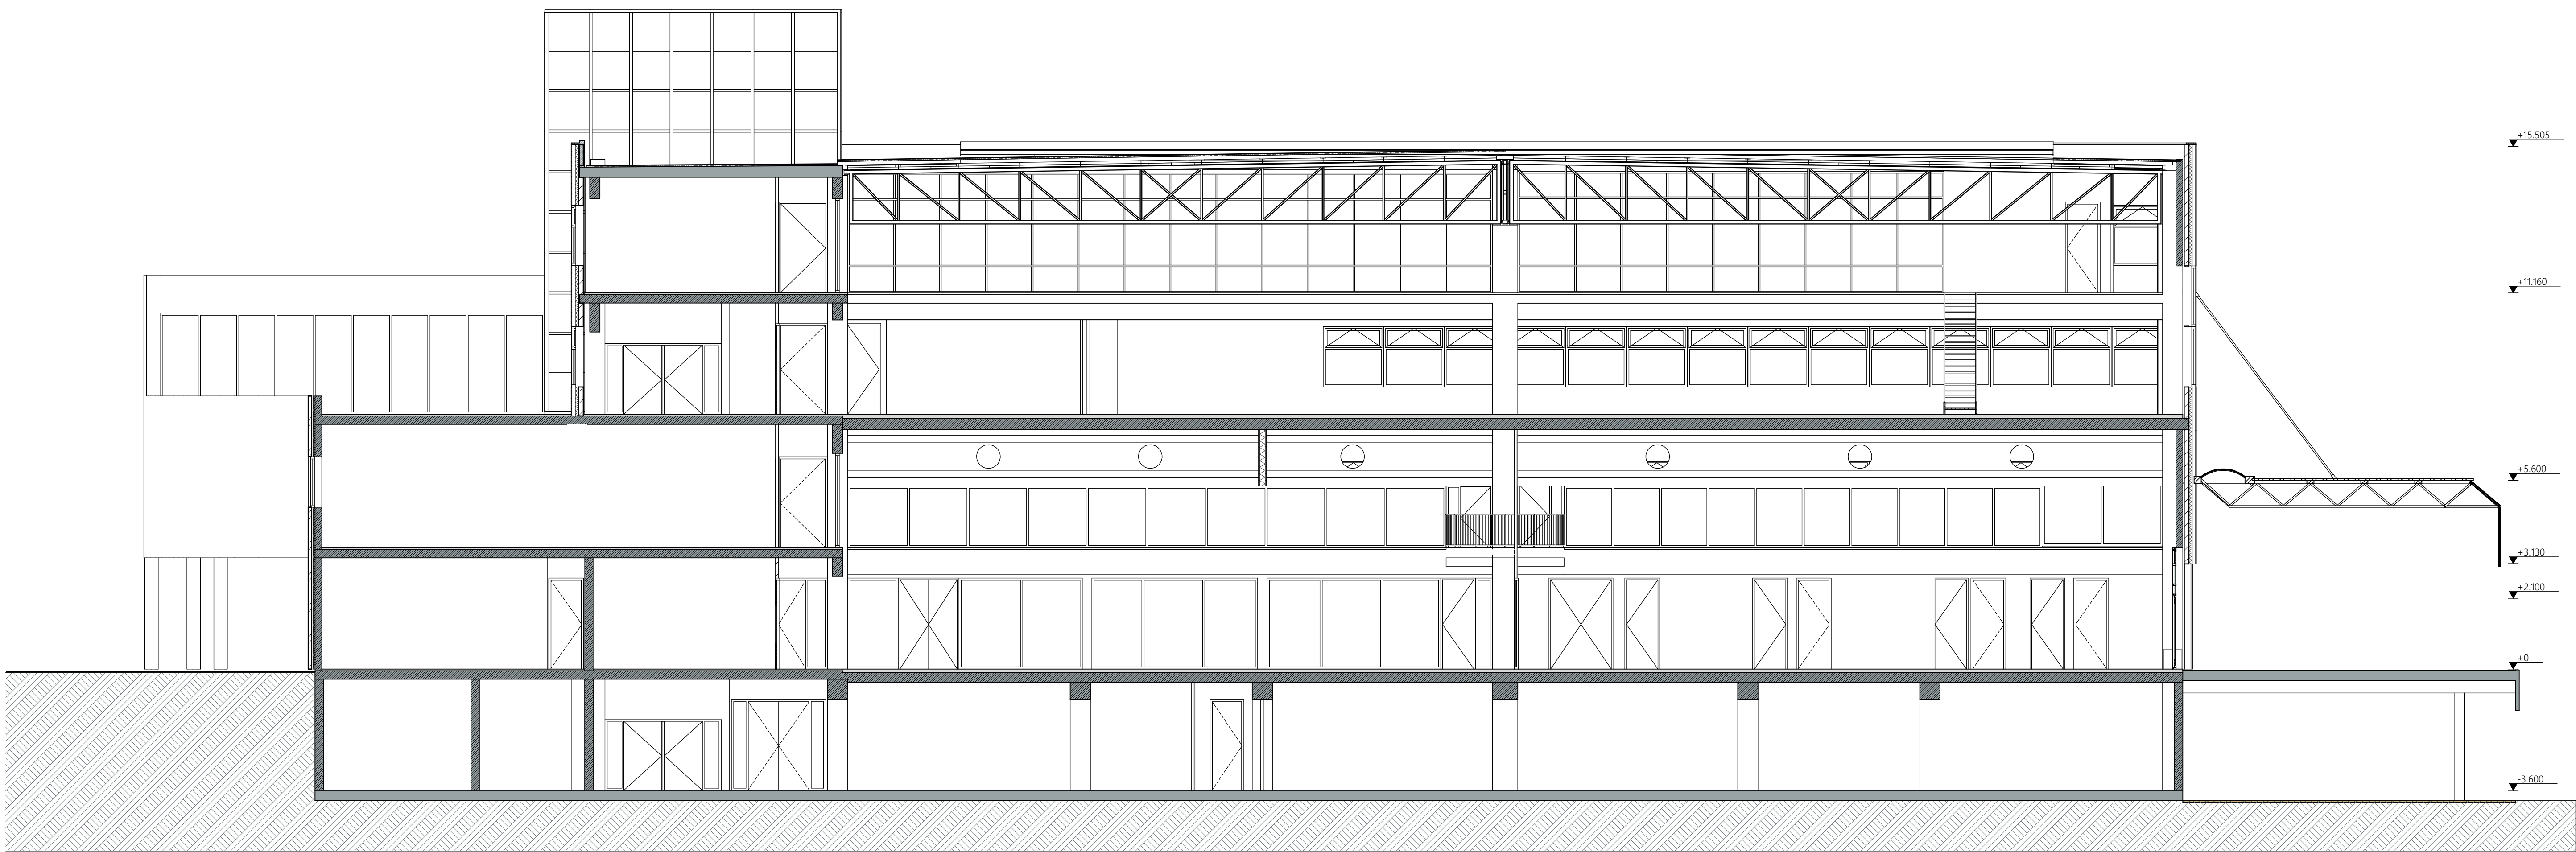

Doorsnede D-D

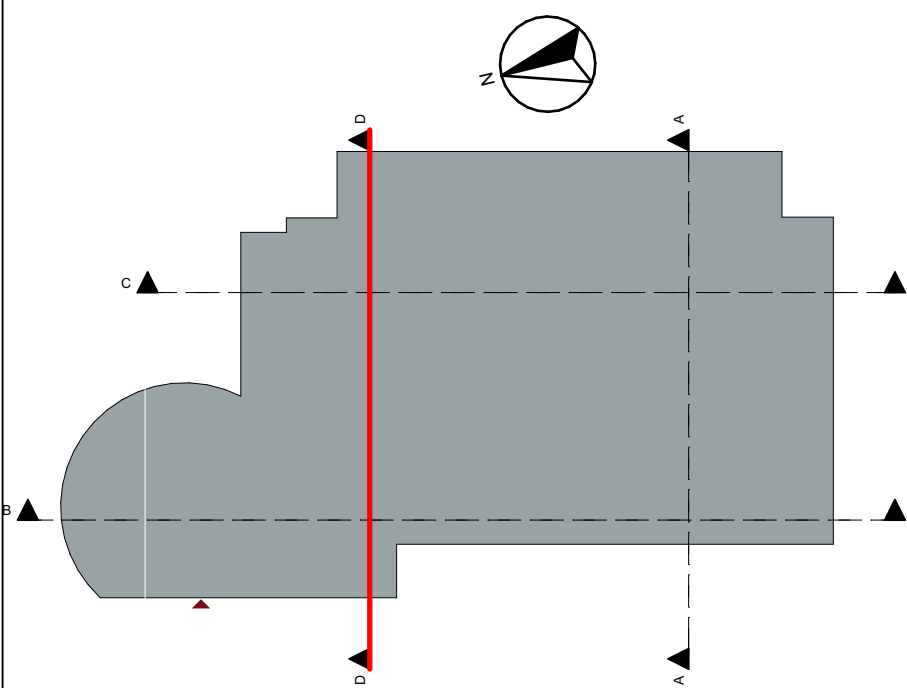

ALLE MATEN IN HET WERK TE CONTROLEREN

VERSIE a	OPMERKINGEN		
OPDRACHTGEVER Avans Hogeschool 'S Hertogenbosch			
PROJECT Avans EKP 'S Hertogenbosch			
ONDERWERP Bestaand doorsnede DD		Jan van Polanenkaade 26B 4811 KN Breda T +31 76 52 393 20 info@rieken.nl www.rieken.nl	
PROJECTNUMMER 21-027		GETEKEND RV	FORMAAT A1+
TEKENINGNUMMER/VERSIE DOb.023/a		ONTWERP EP/RV/KD	SCHAAL 1:100
		DATUM 11-11-2021	STATUS
FASE definitief ontwerp			