


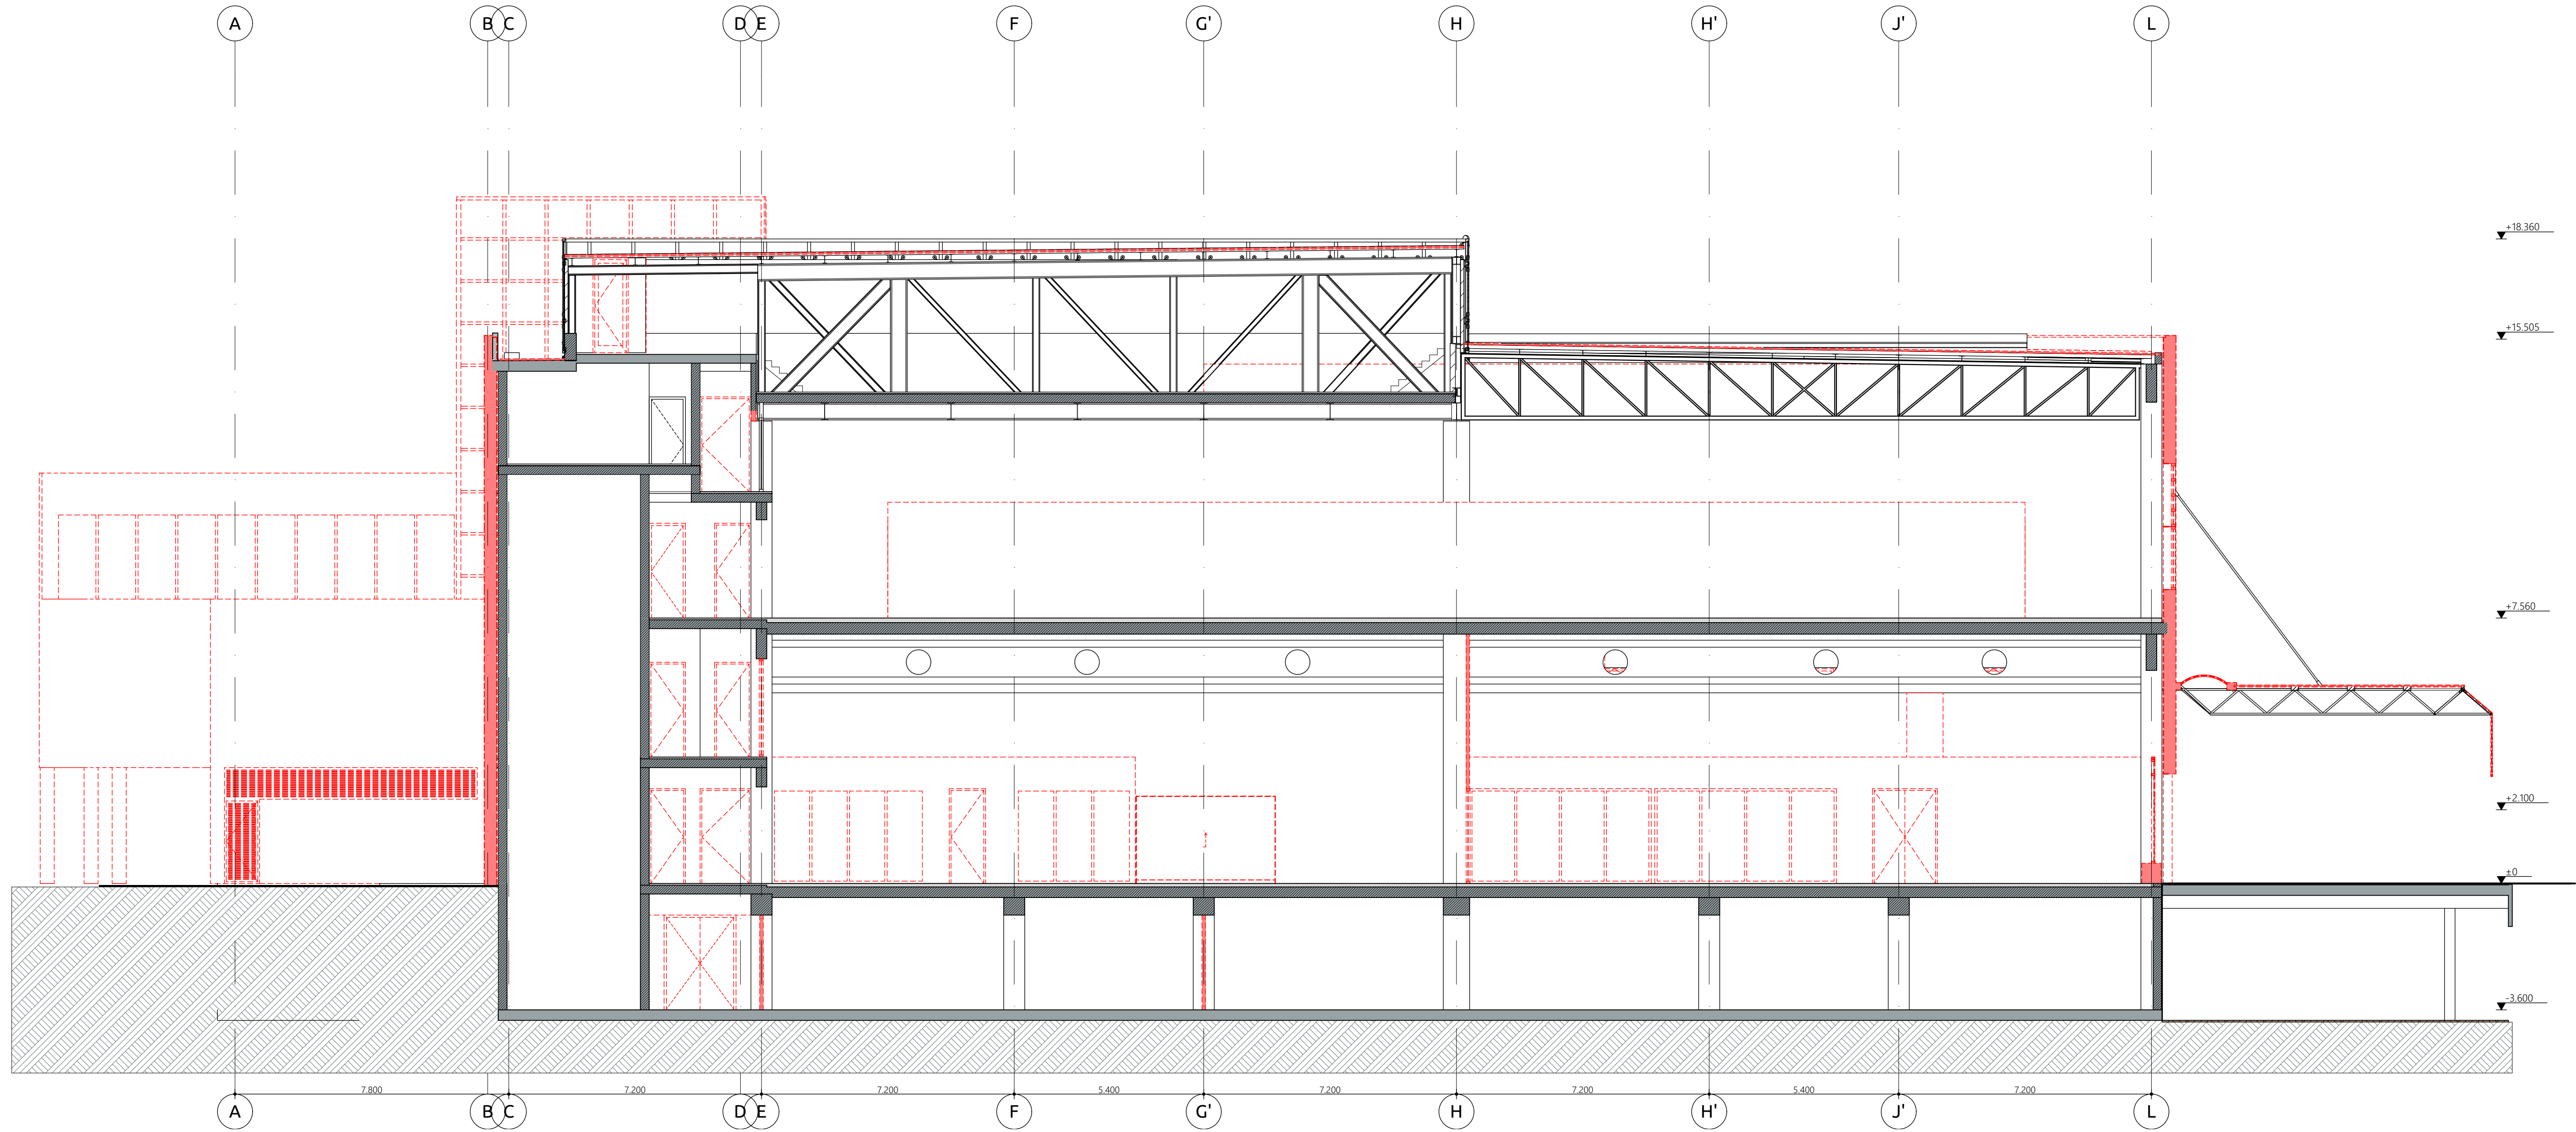


Doorsnede A-A

RENVOOI

Rood = Sloop

verleend
Behoort bij het besluit van het hoofd
van de afdeling VTH-Omgevingswet
van de gemeente 's-Hertogenbosch
d.d. : oktober 2023
nr. : 079613367540

ontwerpbeschikking
d.d. : september 2022
nr. : 079613367540

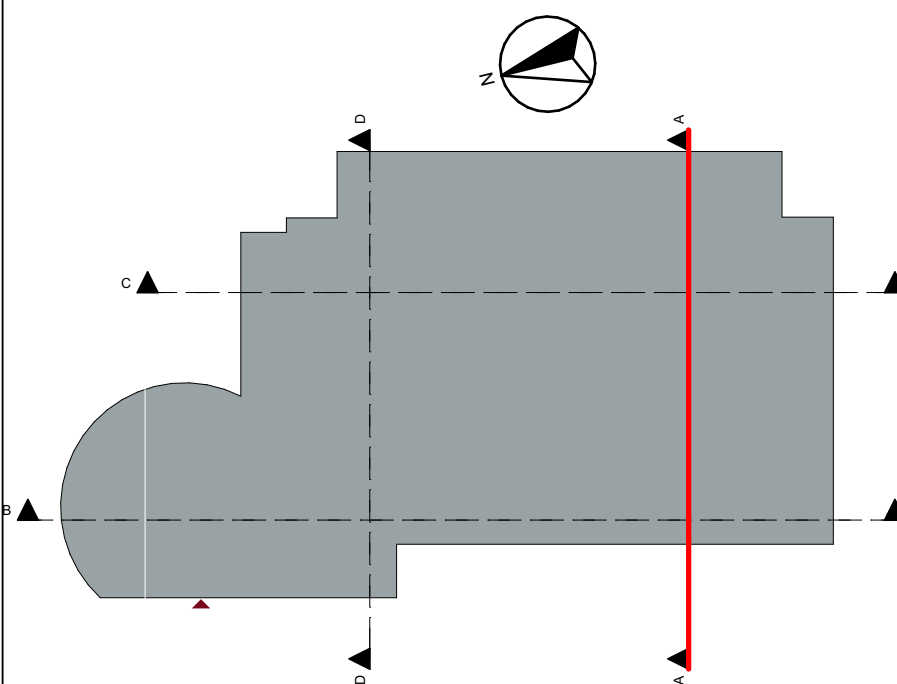

ALLE MATEN IN HET WERK TE CONTROLEREN

VERSIE	OPMERKINGEN
a	

OPDRACHTGEVER
Avans Hogeschool
's Hertogenbosch

PROJECT
Avans EKP
's Hertogenbosch

ONDERWERP
Sloop
doorsnede AA

PROJECTNUMMER
21-027

TEKENINGNUMMER/VERSIE
DOs.020/a

**&R
IENK
S**
ARCHITECTS
FUTUREPROOF


Jan van Polanenkaade 26B
4811 KM Breda
T +31 76 52 393 20
info@rienks.nl
www.rienks.nl

GETEKEND
RV
FORMAAT
A1+

ONTWERP
EP/RV/KD
SCHAAL
1:100

DATUM
11-11-2021
STATUS


FASE
definitief ontwerp

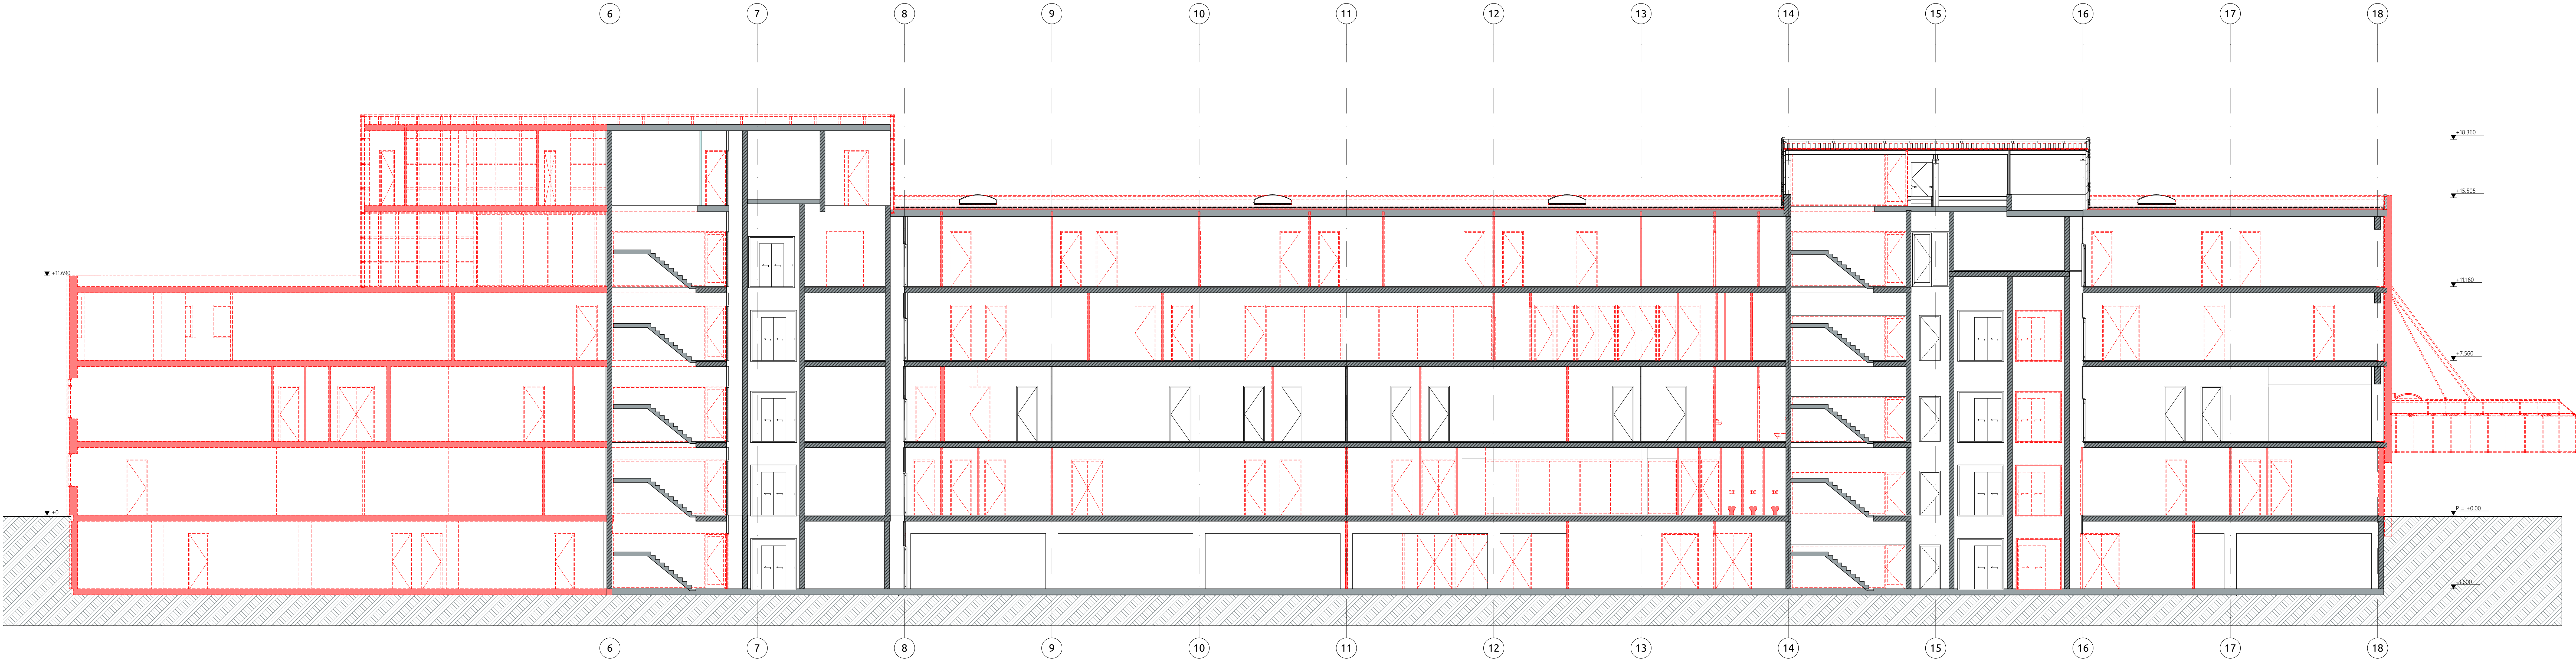

Doorsnede B-B

RENVOOI

Rood = Sloop

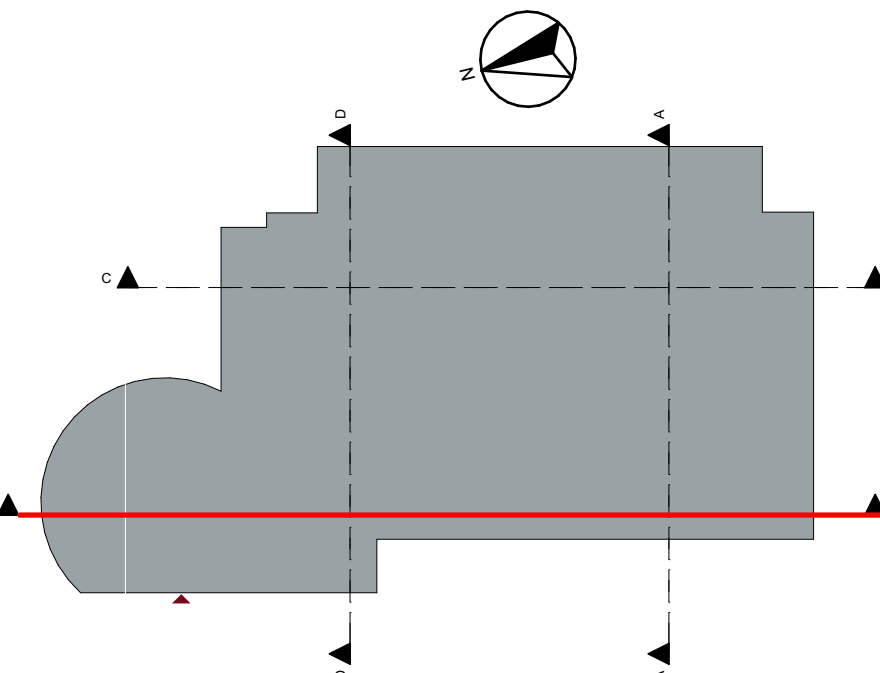

ALLE MATEN IN HET WERK TE CONTROLLEREN

VERSIE
a

OPMERKINGEN

OPDRACHTGEVER
Avans Hogeschool
'S Hertogenbosch

PROJECT
Avans EKP
'S Hertogenbosch

ONDERWERP
Sloop
doorsnede BB

PROJECTNUMMER
21-027

TEKENINGNUMMER/VERSIE
DOs.021/a


**&R
IENK
S**
FUTUREPROOF
ARCHITECTS

Jan van Polanenlaan 268
4811 KX Breda
T +31 76 52 393 20
info@rienks.nl
www.renks.nl

GETEKEND
RV
FORMAAT
A1+++

ONTWERP
EP/RV/KD
SCHAAL
1:100


DATUM
11-11-2021
STATUS
definitief ontwerp

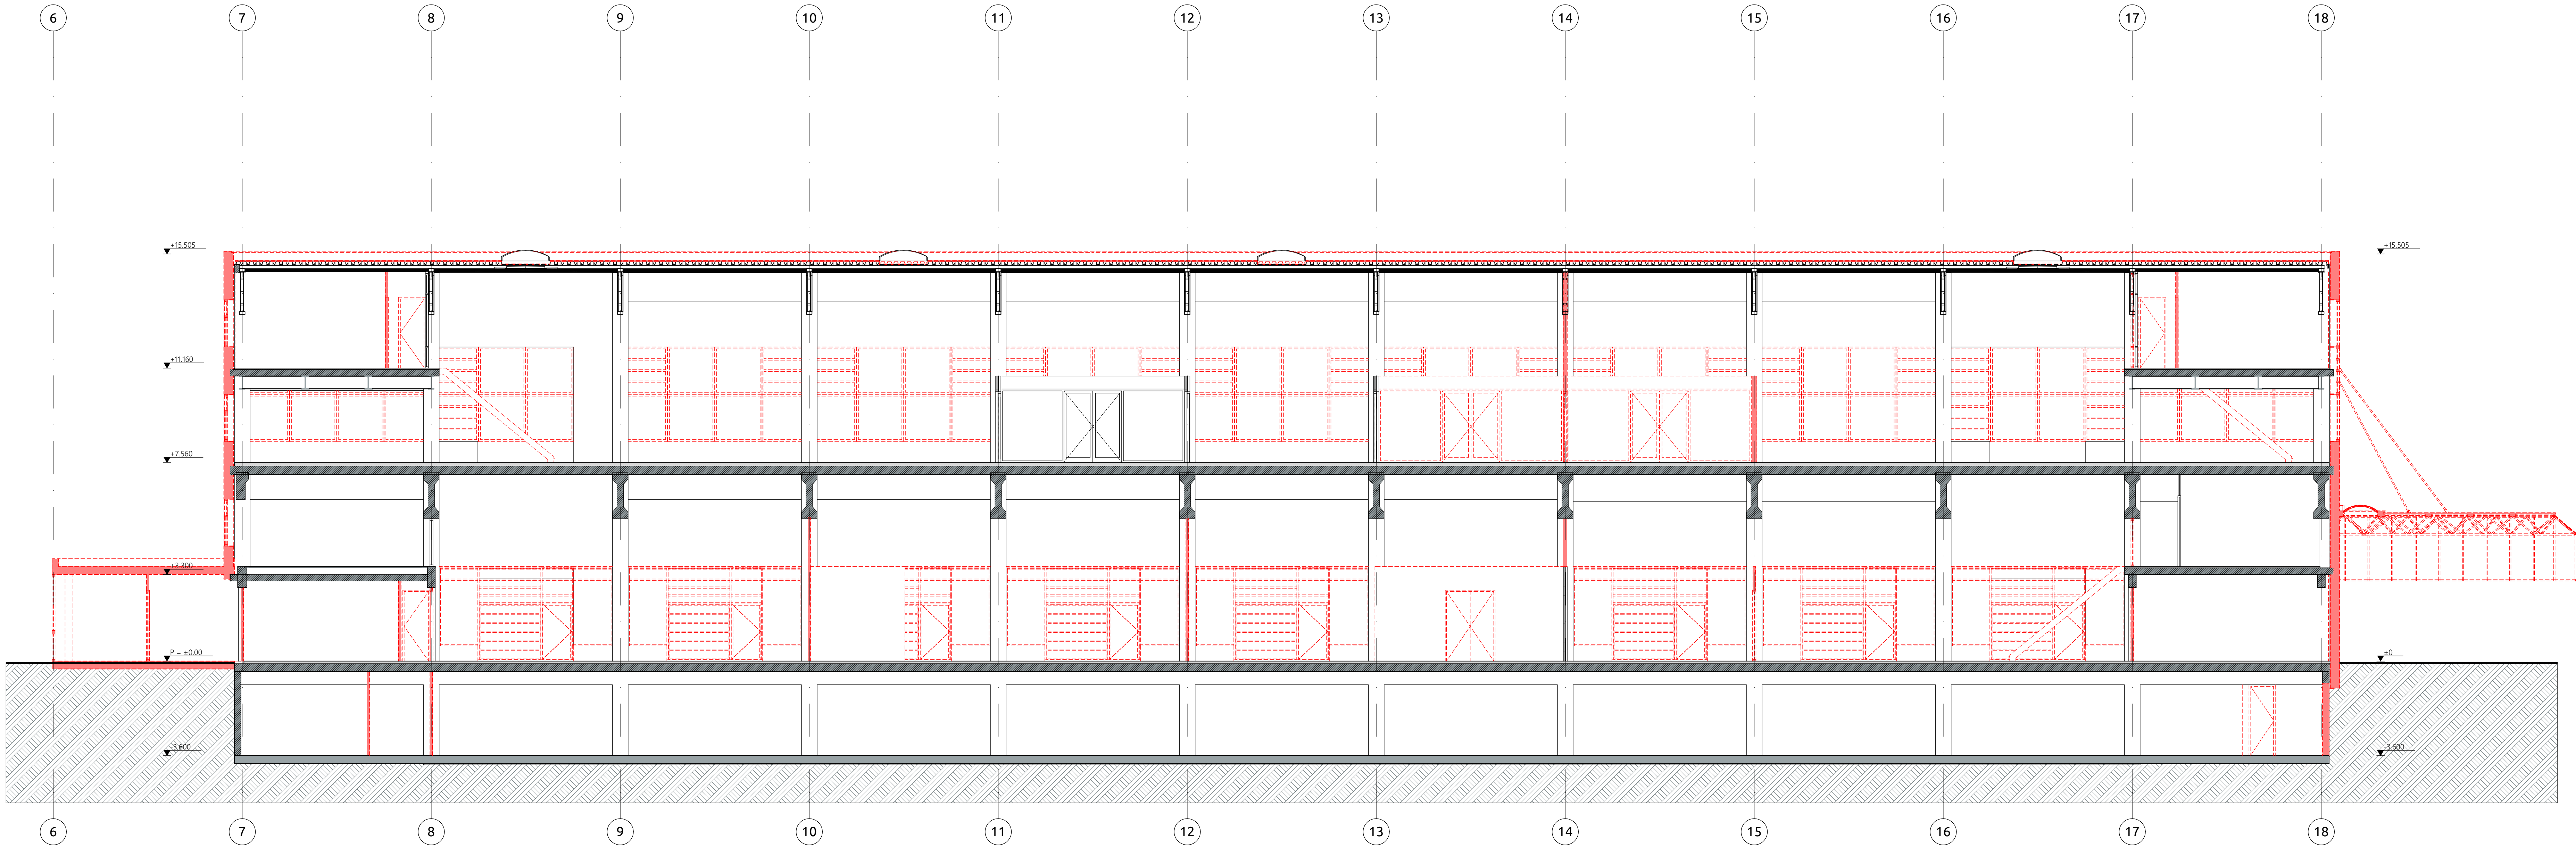

Doorsnede C-C

RENVOOI

Rood = Sloop

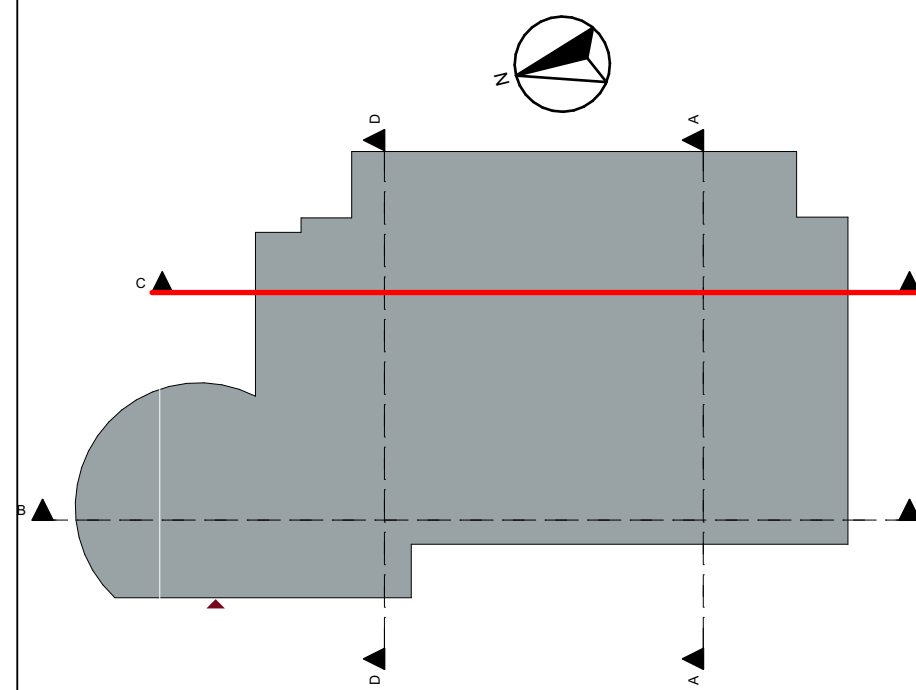


ALLE MATEN IN HET WERK TE CONTOLEREN

VERSIE		OPMERKINGEN	
a			
OPDRACHTGEVER		Avans Hogeschool 'S Hertogenbosch	
PROJECT		Avans EKP 'S Hertogenbosch	
ONDERWERP		Sloop doorsnede CC	
PROJECTNUMMER		21-027	
TEKENINGNUMMER/VERSIE		DOs.022/a	
ECTSKEND		RV	FORMAAT A1+
ONTWERF		EP/RV/KD	SCHAAL 1:100
DATUM		11-11-2021	STATUS
FASE		definitief ontwerp	



Jan van Polanenikade 26B
4811 KM Breda
T +31 76 52 393 20
info@rienks.nl
www.rienks.nl

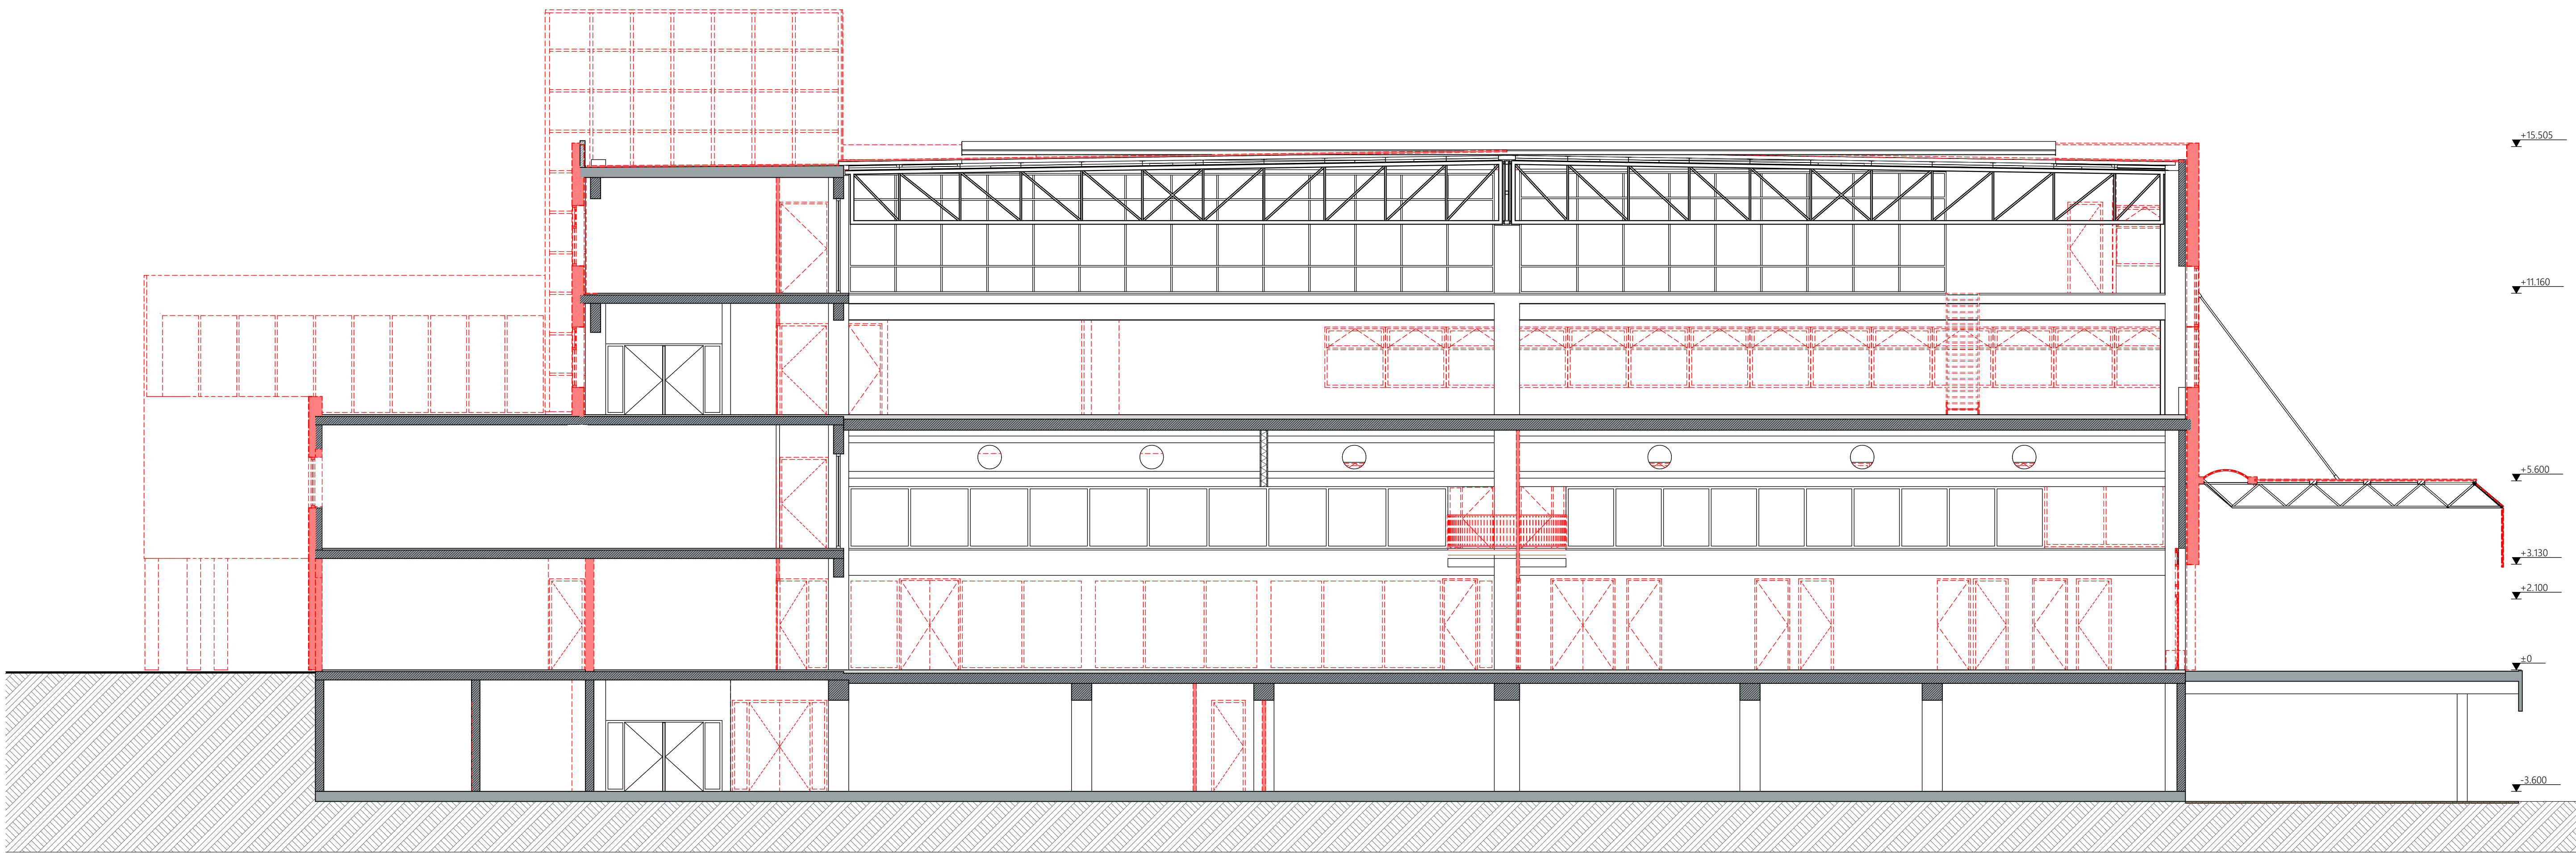

Doorsnede D-D

RENVOOI

Roed = Sloop

ALLE MATEN IN HET WERK TE CONTROLEREN

VERSIE	OPMERKINGEN
a	

OPDRACHTGEVER
Avans Hogeschool
'S Hertogenbosch

PROJECT
Avans EKP
'S Hertogenbosch

ONDERWERP
Sloop
doorsnede DD

PROJECTNUMMER
21-027

TEKENINGNUMMER/VERSIE
DOs.023/a

GETEKEND
RV

ONTWERP
EP/RV/KD

DATUM
11-11-2021

FORMAAT
A1+

SCHAAL
1:100

STATUS

Jan van Polanenkaade 26B
4811 KM Breda
T +31 76 52 393 20
info@rienks.nl
www.rienks.nl

ARCHITECTS
RIENKS
FUTUREPROOF

FASE
definitief ontwerp