



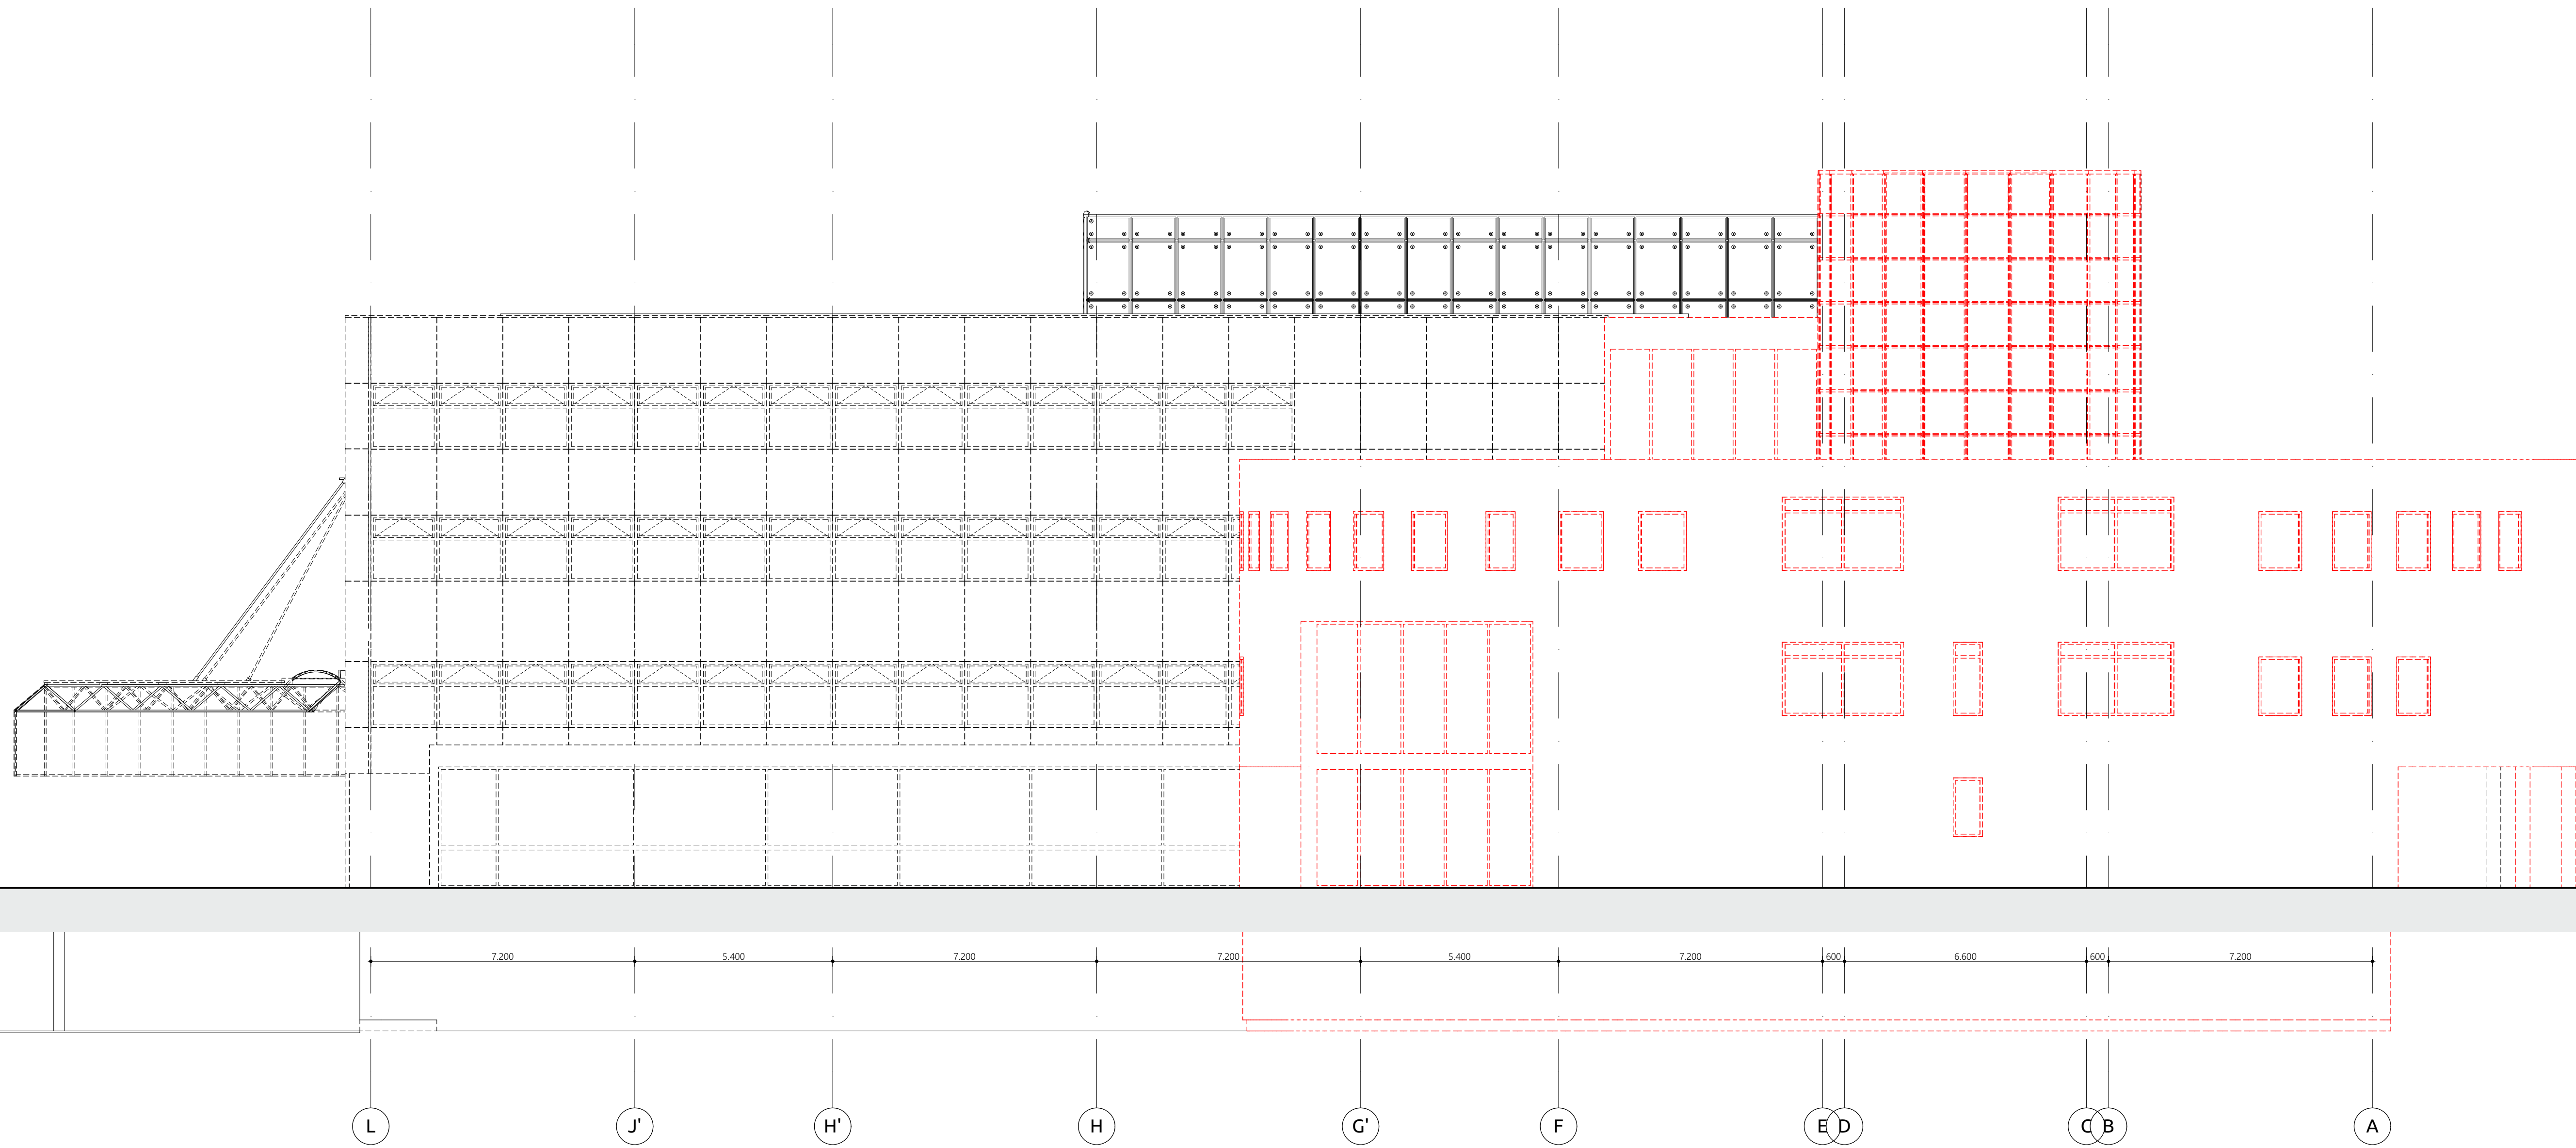

Noordgevel

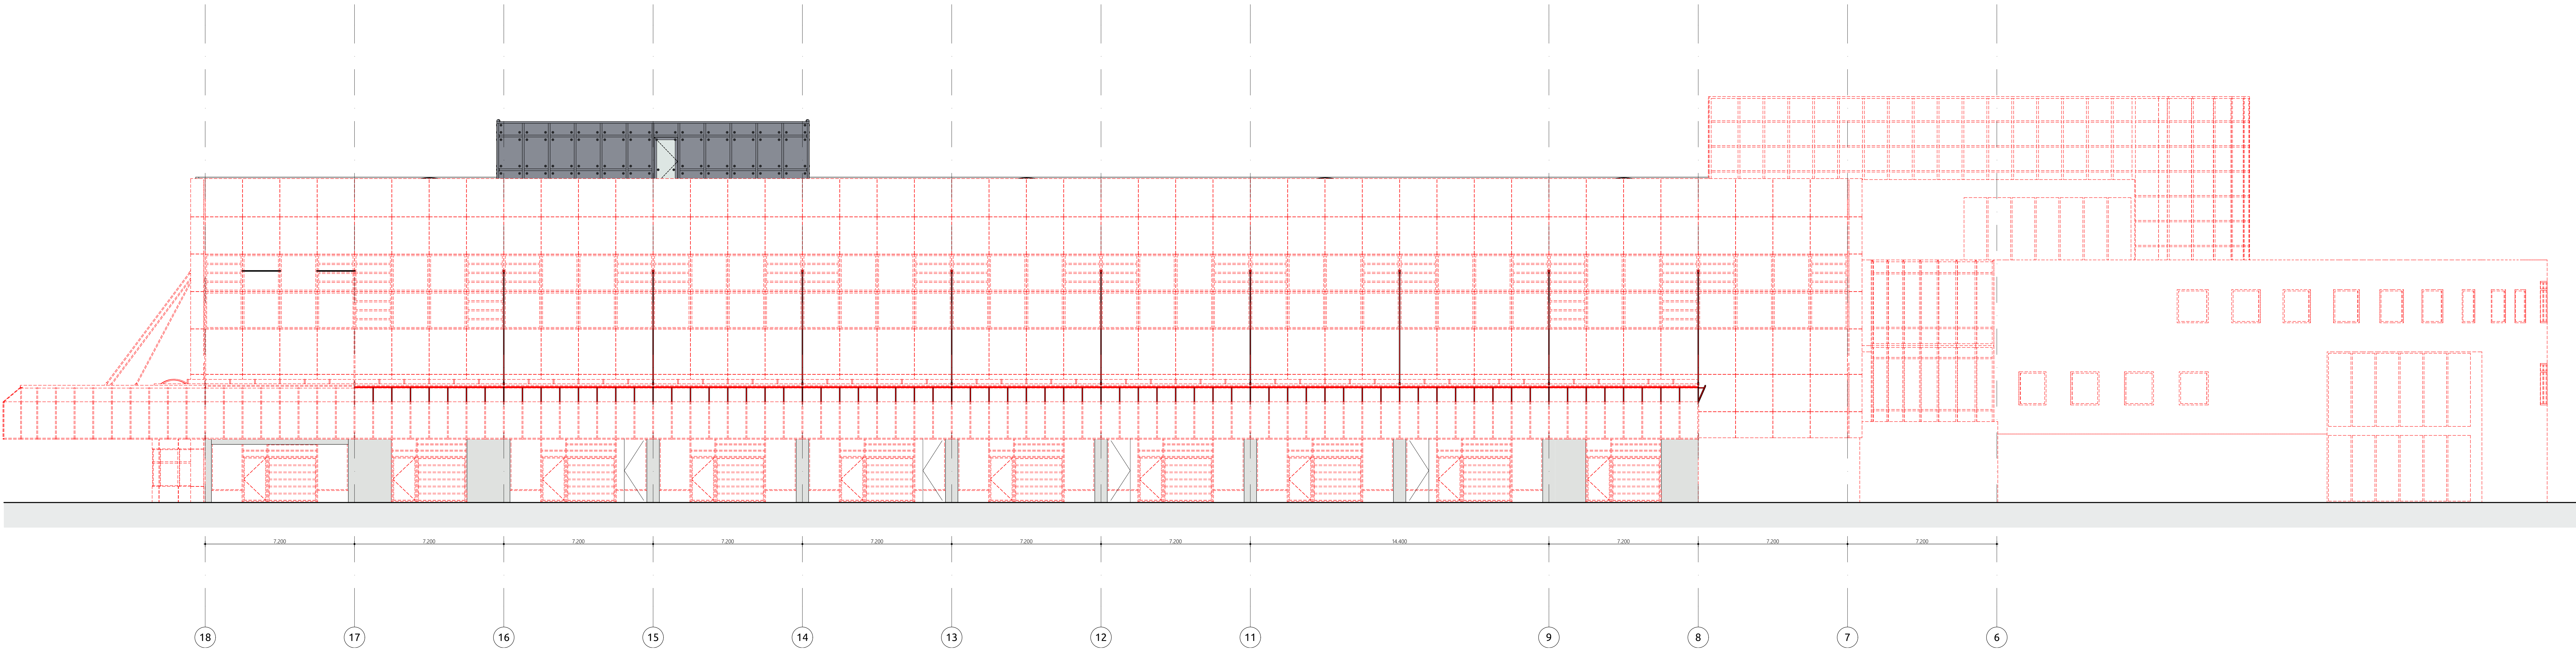


Oostgevel

RENVOOI

Rood = Sloop

verleend
Behoort bij het besluit van het hoofd
van de afdeling VTH-Omgevingswet
van de gemeente 's-Hertogenbosch
d.d. : oktober 2023
nr. : 079613367540

ontwerpbeschikking
d.d. : september 2022
nr. : 079613367540

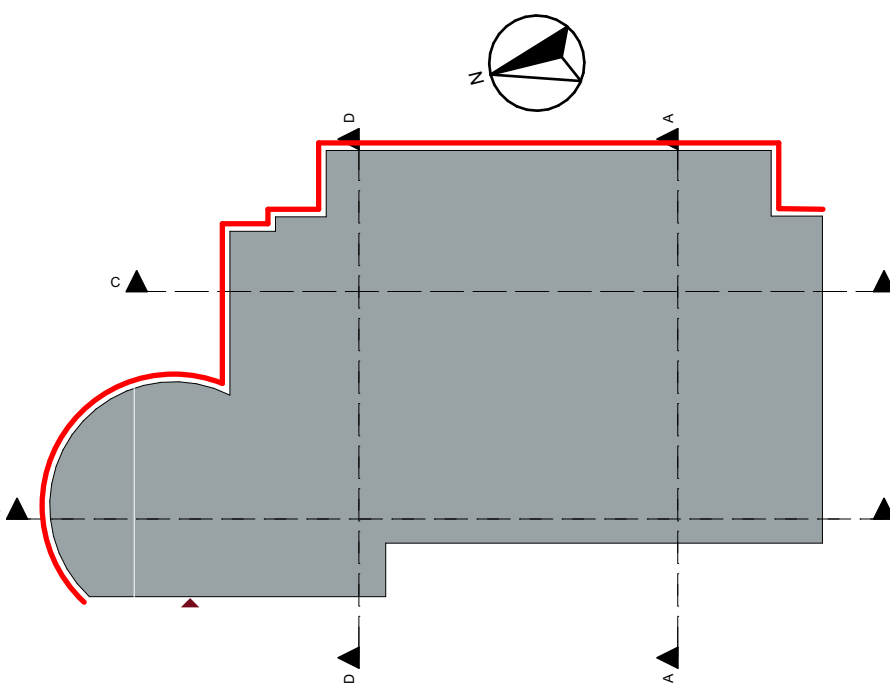


ALLE MATEN IN HET WERK TE CONTOLEEREN


VERSIE		OPMERKINGEN	
a			
OPDRACHTGEVER Avans Hogeschool 'S Hertogenbosch			
PROJECT Avans EKP 'S Hertogenbosch			
ONDERWERP Sloop noord- & oostgevel			
PROJECTNUMMER 21-027		GETREND RV	FORMAAT A0+
TEKENINGNUMMER/VERSIE DOs.030/a		ONTWERP EP/RV/KD	SCHAAL 1:100
DATUM 11-11-2021		STATUS	
FASIE definitief ontwerp			



Jan van Polanenlaan 26B
4811 XM Breda
T +31 76 52 393 20
info@riens.nl
www.riens.nl

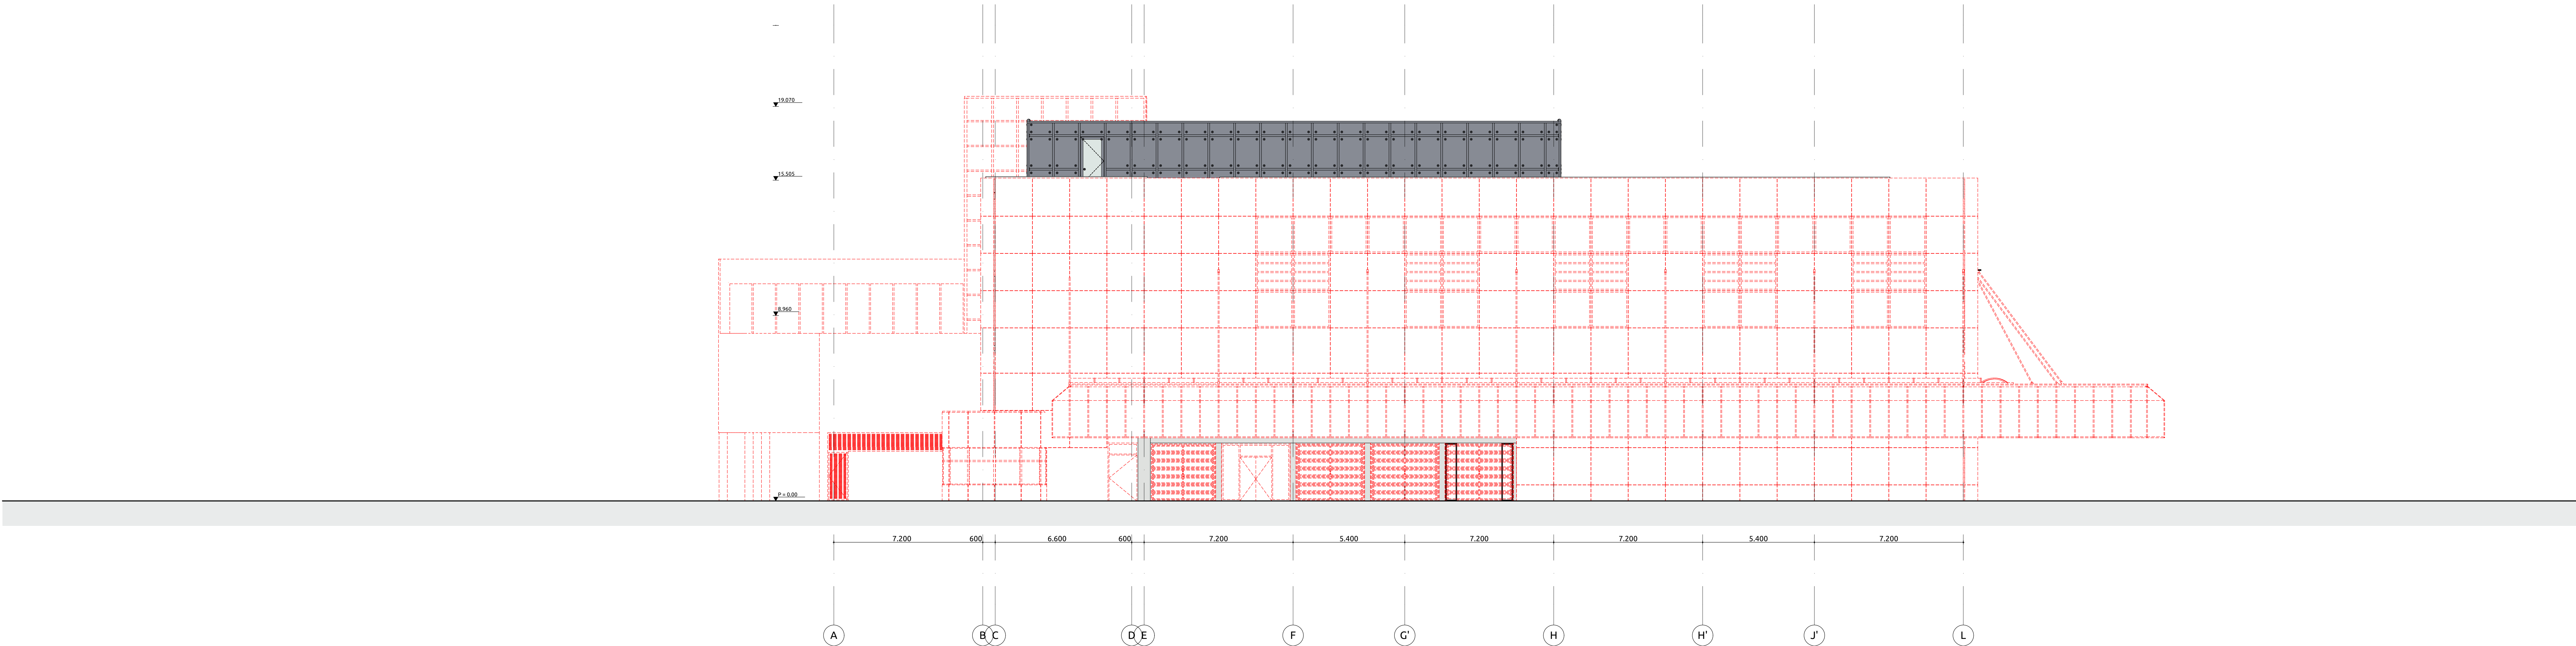

Zuidgevel

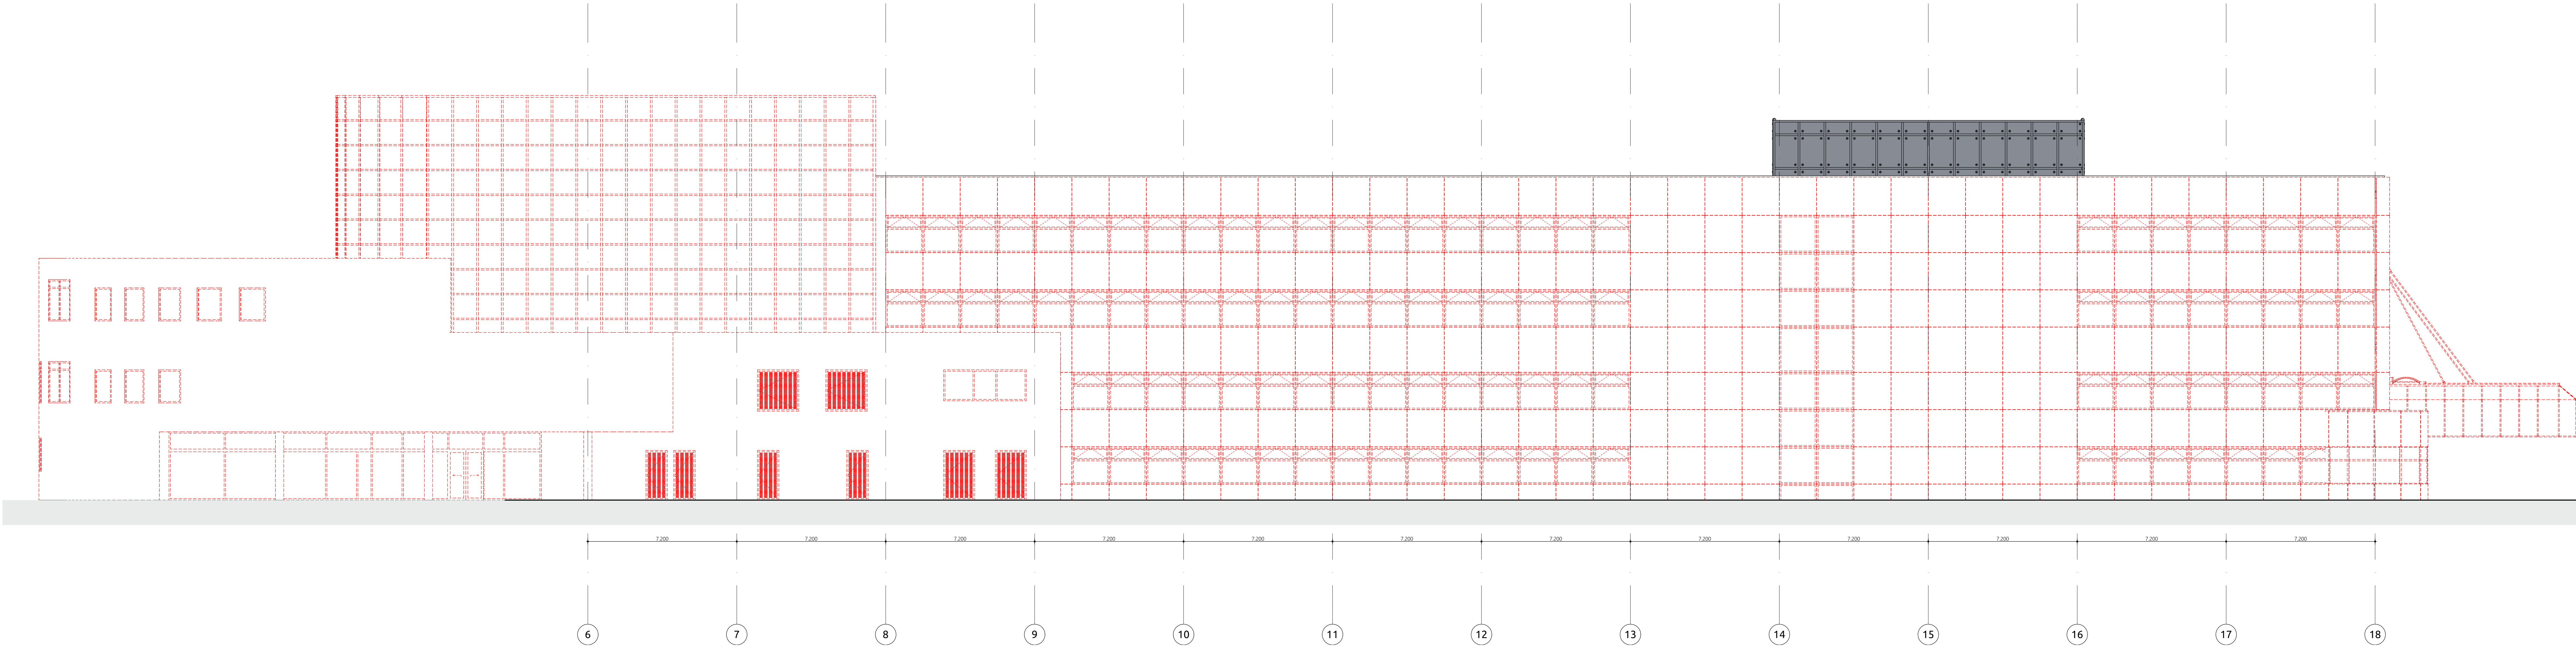

Westgevel

RENVOOI

Rood + Sloop

ALLE MATEN IN HET WERK TE CONTROLEREN

VERSIË	OPMERKINGEN
a	

OPDRACHTGEVER
Avans Hogeschool
'S Hertogenbosch

PROJECT
Avans EKP
'S Hertogenbosch

ONDERWERP
Sloop
zuid- & westgevel

PROJECTNUMMER
21-027

TEKENINGNUMMER/VERSIË
DOs.031/a

GETREND RV	FORMAT A0+
ONTWERP EP/RV/KD	SCHAAL 1:100
DATUM 11-11-2021	STATUS
FASE definitief ontwerp	

ARCHITECTS
R I E N K S
FUTUREPROOF

Jan van Polanenlaade 26B
4811 XM Breda
T +31 76 52 393 20
info@riens.nl
www.riens.nl