


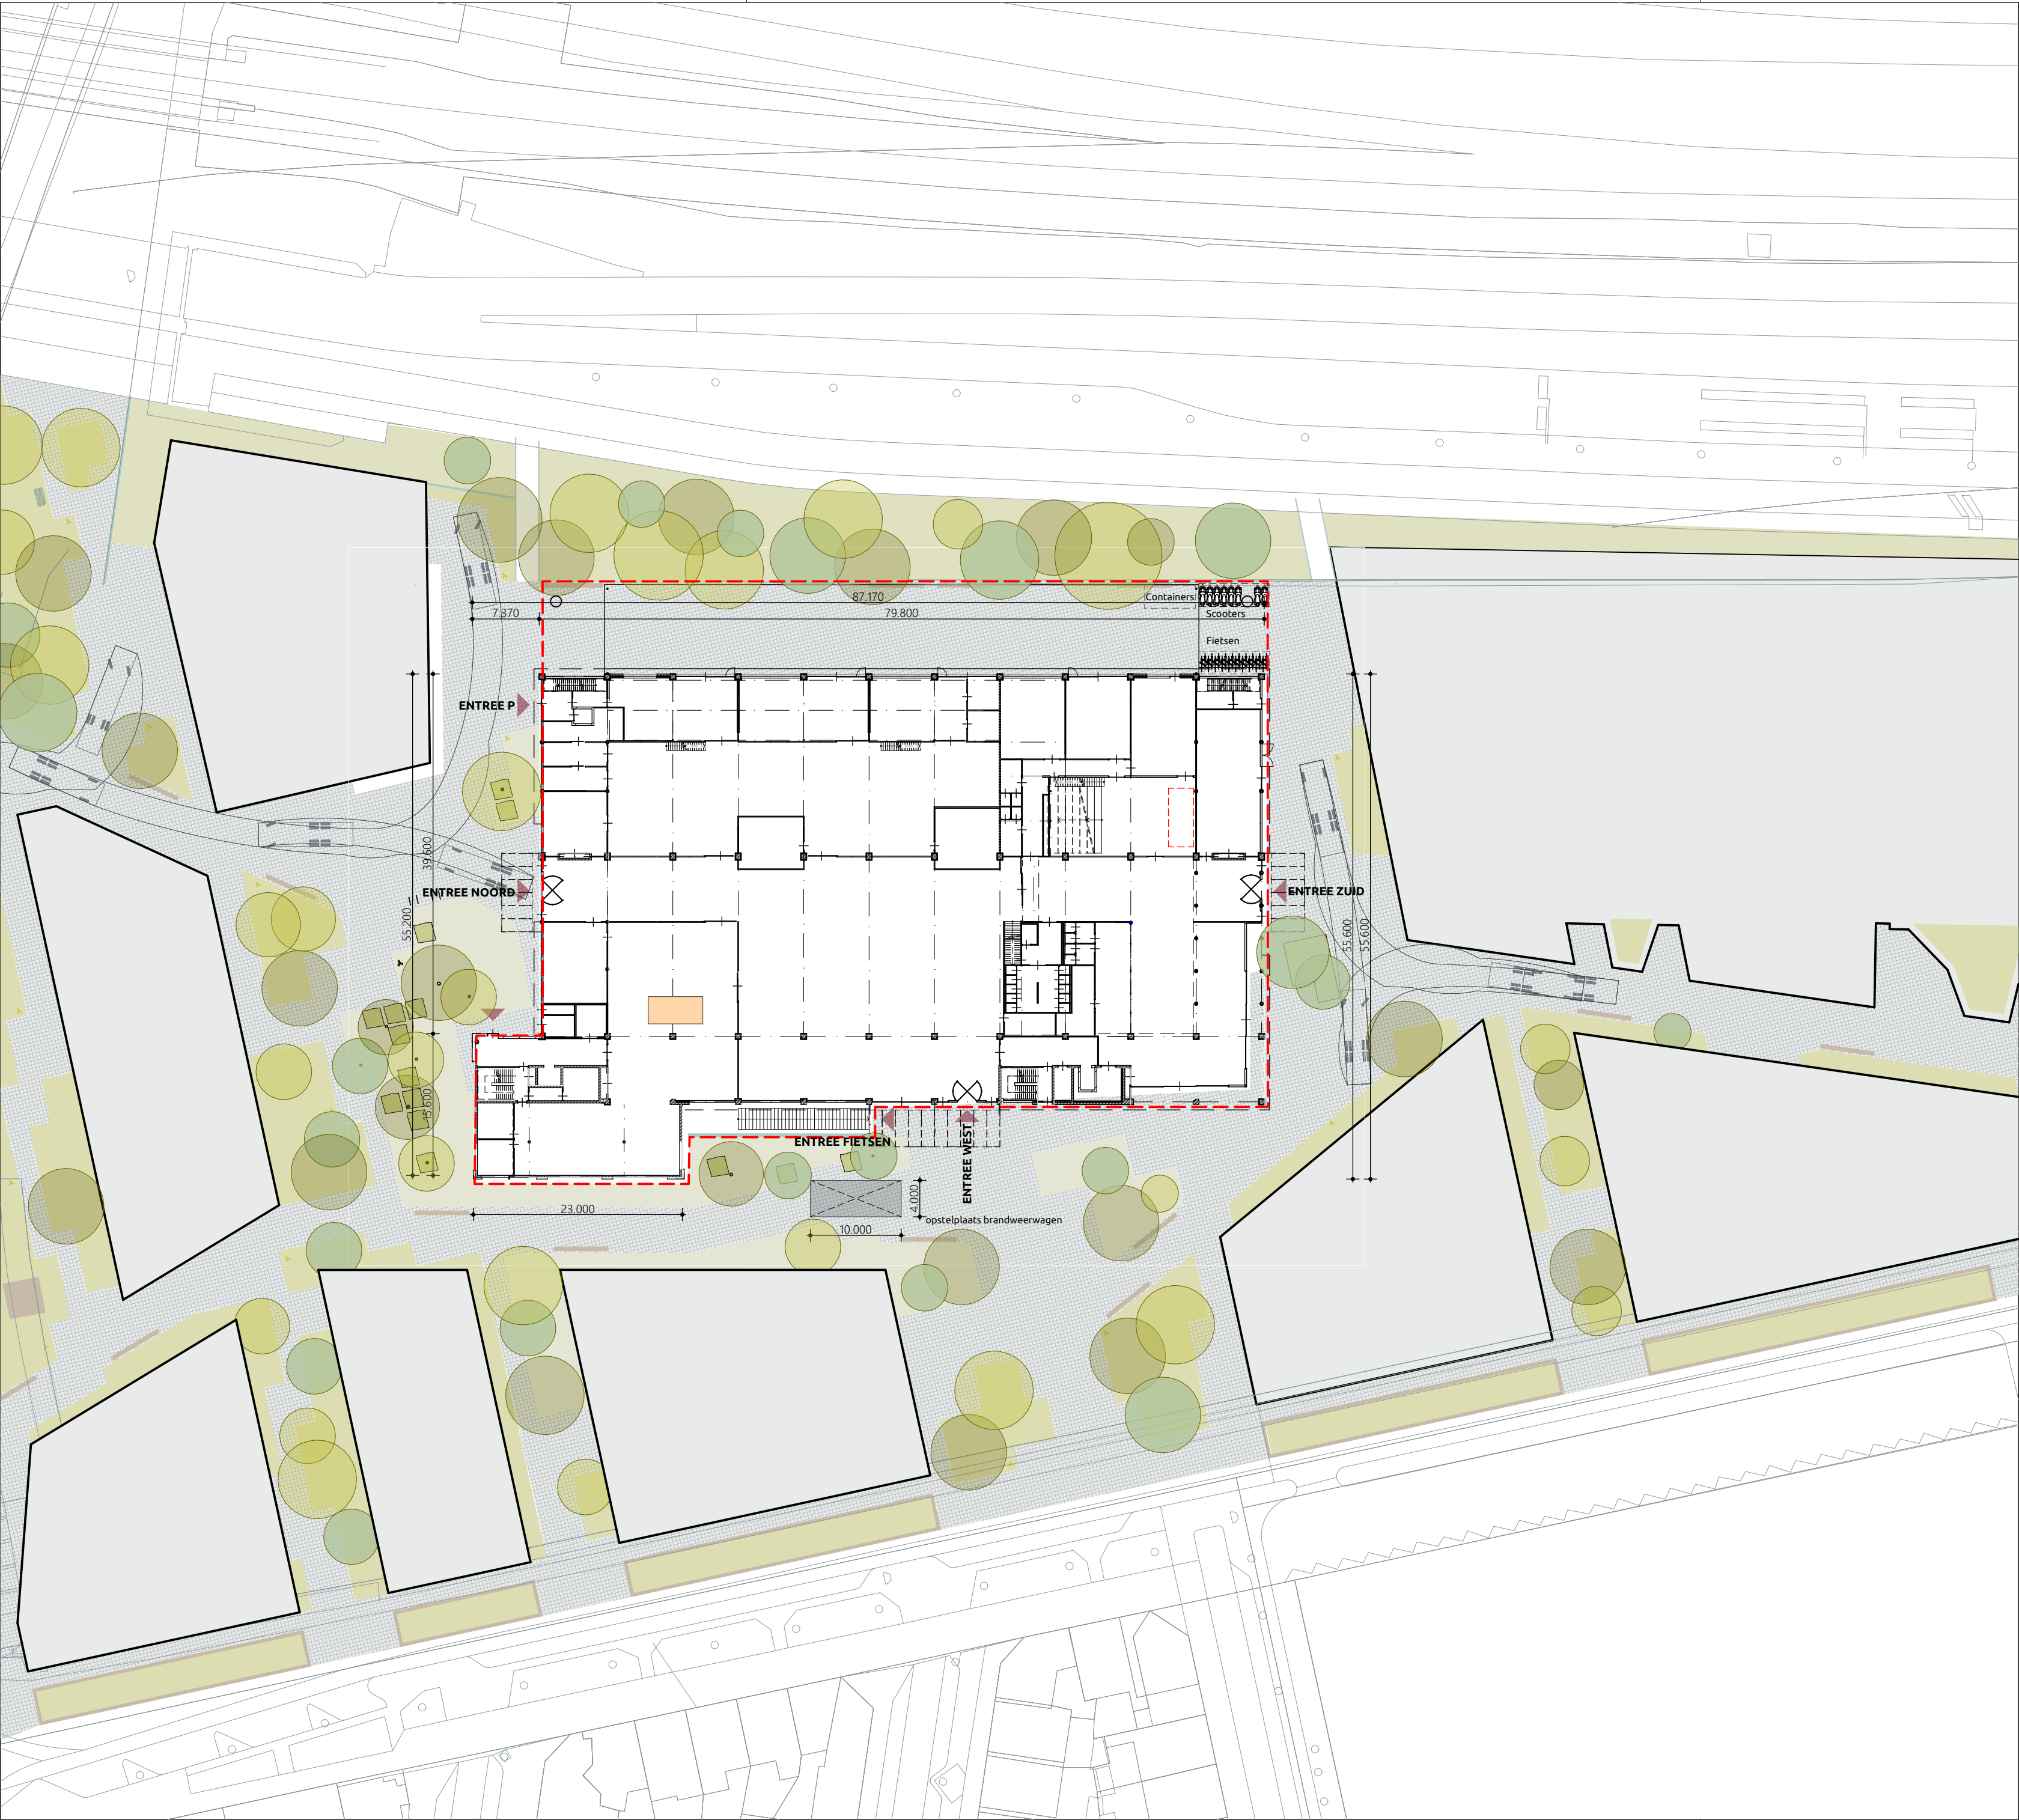

RENVOOI

- terrein grens
- gras
- bestrating
- boom
- entree
- laden/lossen
- opstelplaats brandweer
- toekomstige bebouwing

verleend

Behoort bij het besluit van het hoofd van de afdeling VTH-Omgevingswet van de gemeente 's-Hertogenbosch d.d. : oktober 2023 nr. : 079613367540

Peil begane grond vloer = 6250 + NAP

ontwerpbeschikking

d.d. : september 2022 nr. : 079613367540

ALLE MATEN IN HET WERK TE CONTROLEREN

VERSIE
a

OPMERKINGEN
-

OPDRACHTGEVER
Avans Hogeschool
'S Hertogenbosch

PROJECT
Avans EKP
'S Hertogenbosch

ONDERWERP
Nieuw
situatie

ARCHITECTS
& R I E N K S
FUTUREPROOF

Jan van Polanenkaade 26B
4811 KM Breda
T +31 76 52 393 20
info@rienks.nl
www.rienks.nl

PROJECTNUMMER
21-027

TEKENINGNUMMER/VERSIE
DOn.001/a

GETEKEND RV	FORMAAT A2
ONTWERP EP/RV/KD	SCHAAL 1:500
DATUM 11-11-2021	STATUS
FASE definitief ontwerp	