


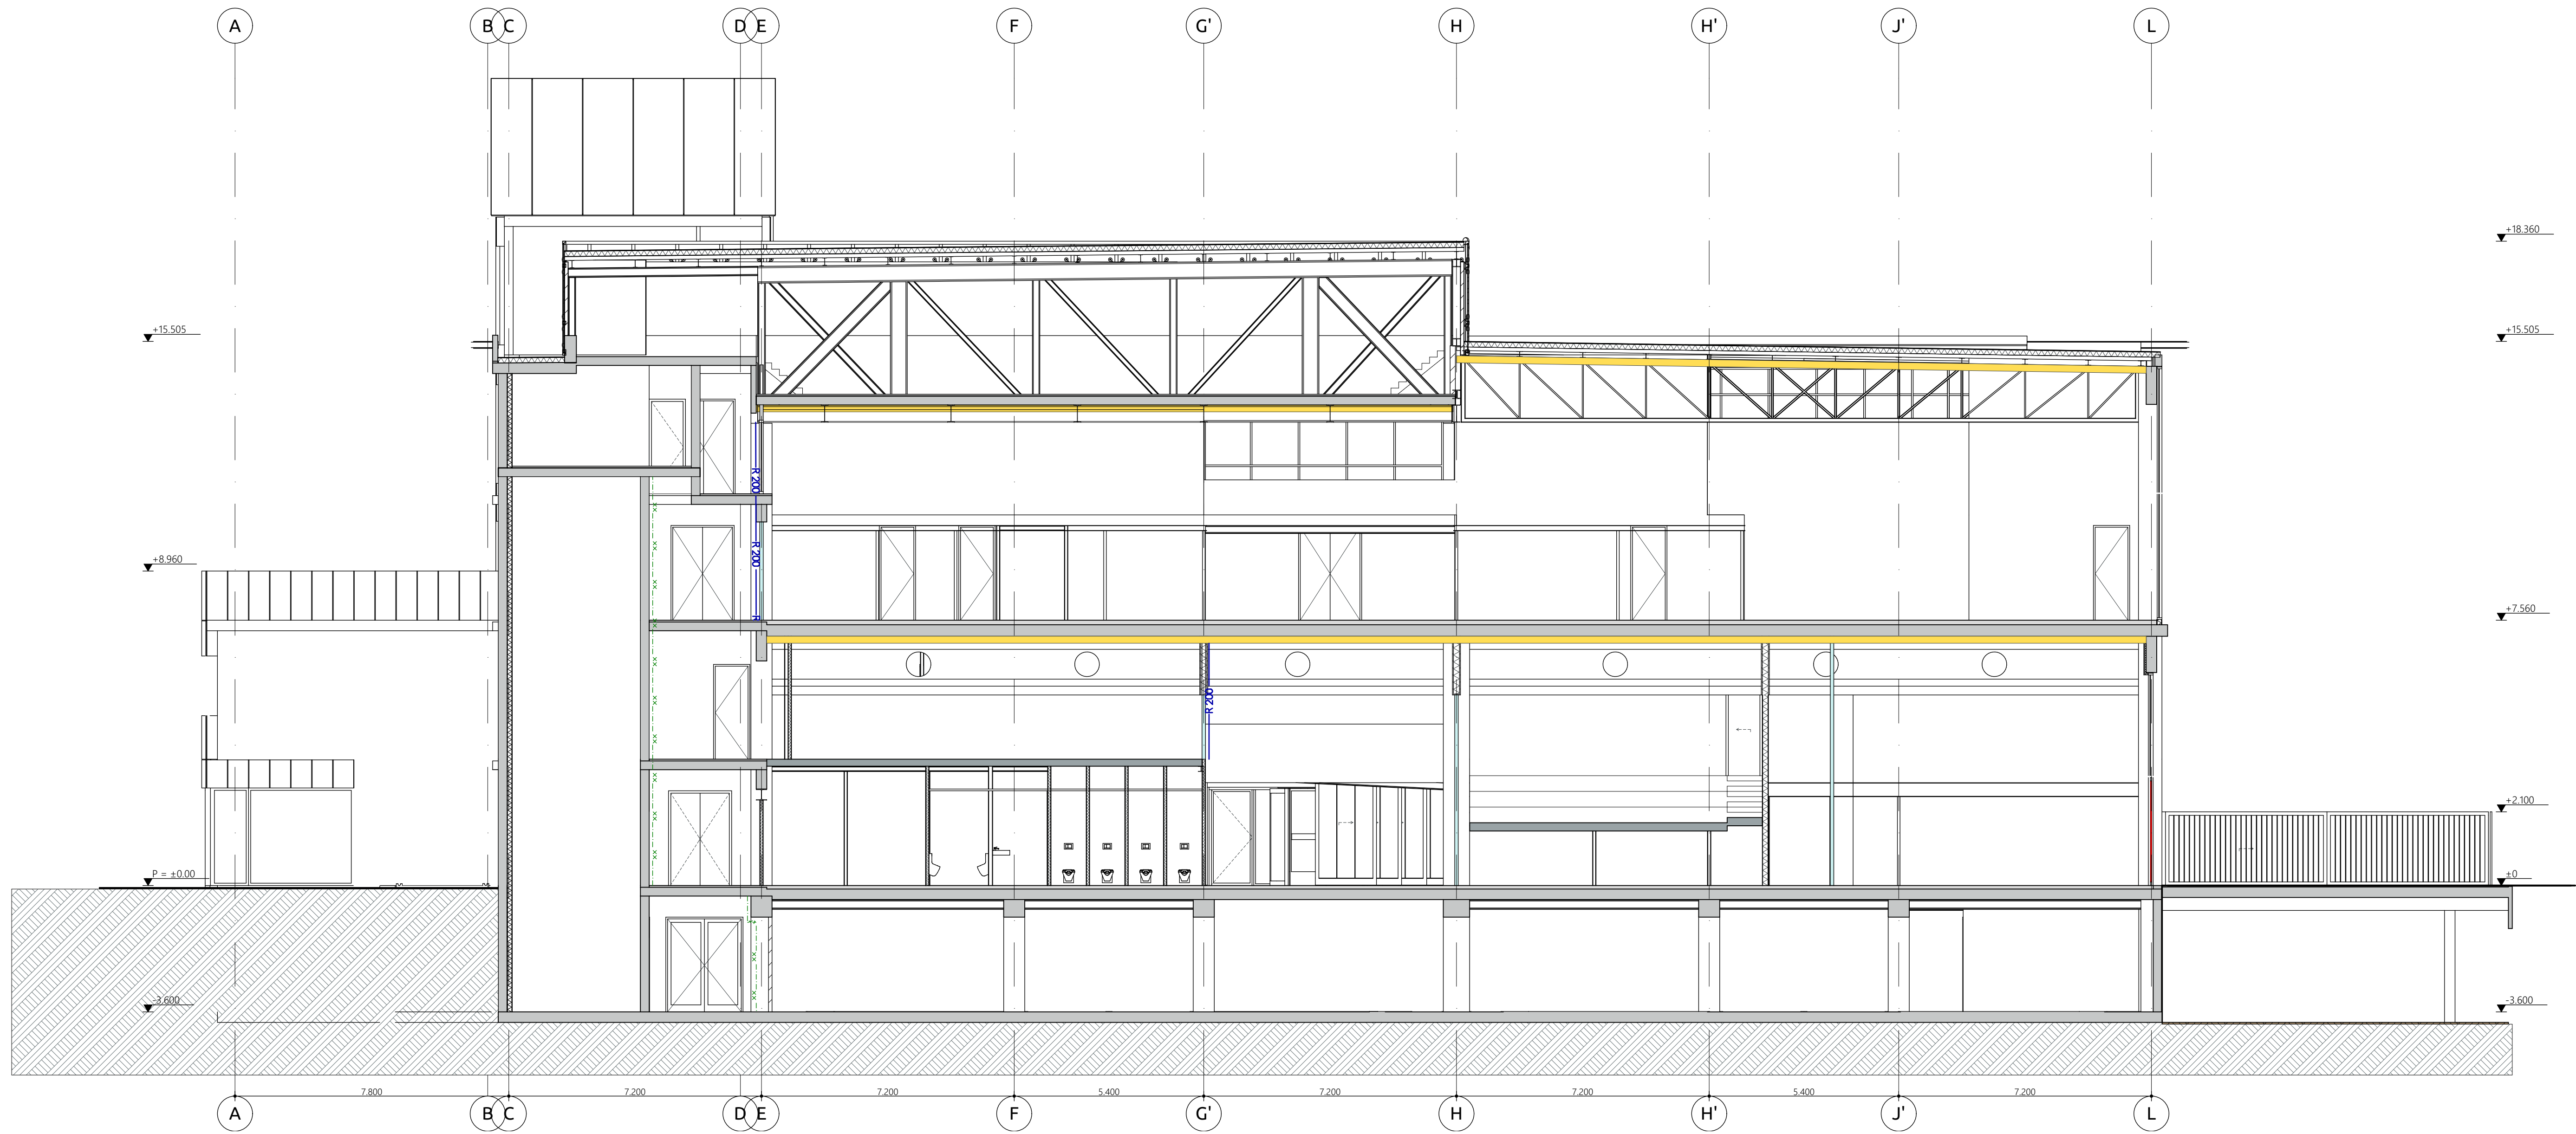

Doorsnede A-A


RENVOOI

- nagalm isolatie
- brandscheiding 60 minuten brandverend
- R 200 R200 rookscheiding

verleend
Behoort bij het besluit van het hoofd
van de afdeling VTH-Omgevingswet
van de gemeente 's-Hertogenbosch
d.d. : oktober 2023
nr. : 079613367540


ontwerpbeschikking

d.d. : september 2022
nr. : 079613367540

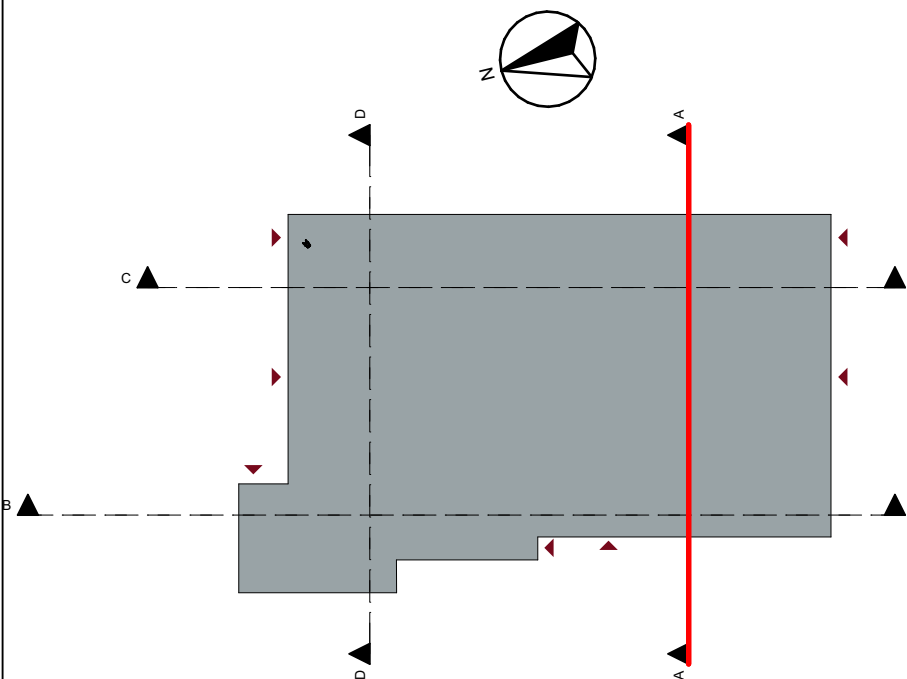

ALLE MATEN IN HET WERK TE CONTROLLEREN

VERSIE a		OPMERKINGEN		
OPDRACHTGEVER Avans Hogeschool 'S Hertogenbosch				
PROJECT Avans EKP 'S Hertogenbosch				
ONDERWERP Nieuw doorsnede AA				
PROJECTNUMMER 21-027		GETEKEND RV		FORMAAT A1+
TEKENINGNUMMER/VERSIE DOn.020/a		ONTWERP EP/RV/KD		SCHAAL 1:100
		DATUM 11-11-2021		STATUS
FASE definitief ontwerp				

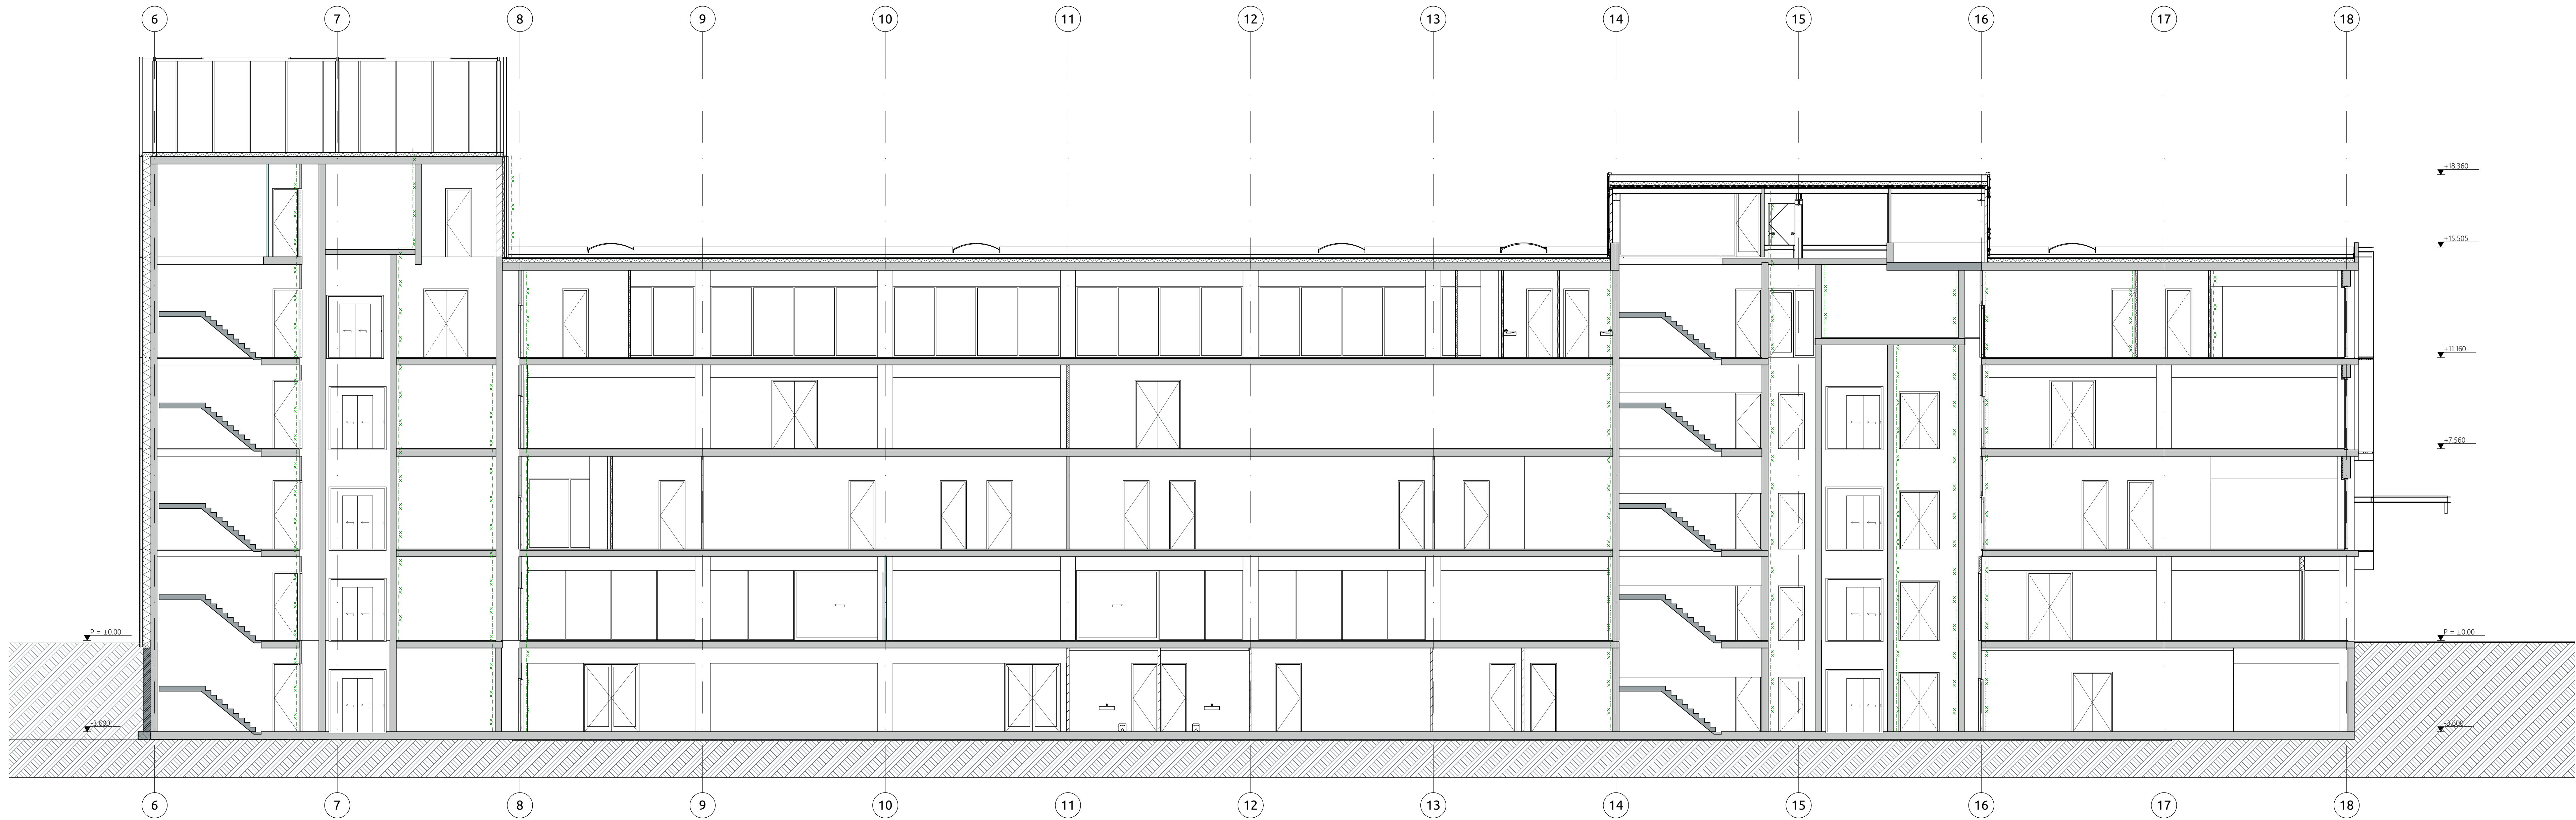

Doorsnede B-B

RENVOOI

nagalm isolatie

brandscheiding 60 minuten brandwerend

R 200 R200 rookscheiding

ALLE MATEN IN HET WERK TE CONTROLLEREN

VERSIE	OPMERKINGEN
a	

OPDRACHTGEVER

Avans Hogeschool 'S Hertogenbosch

PROJECT

Avans EKP 'S Hertogenbosch

ONDERWERP

Nieuw doorsnede BB


Jan van Polanenkaade 26B
4811 KM Breda
T +31 76 52 393 20
info@rienks.nl
www.rienks.nl

ARCHITECTS

R I E N K S

FUTUREPROOF

PROJECTNUMMER	CEKEND	FORMAAT
21-027	RV	A1+
TEKENINGNUMMER/VERSIE	ONTWERP	SCHAAL
DO.n.021/a	EP/RV/KD	1:100
	DATUM	STATUS
	11-11-2021	
	FASE	definitief ontwerp

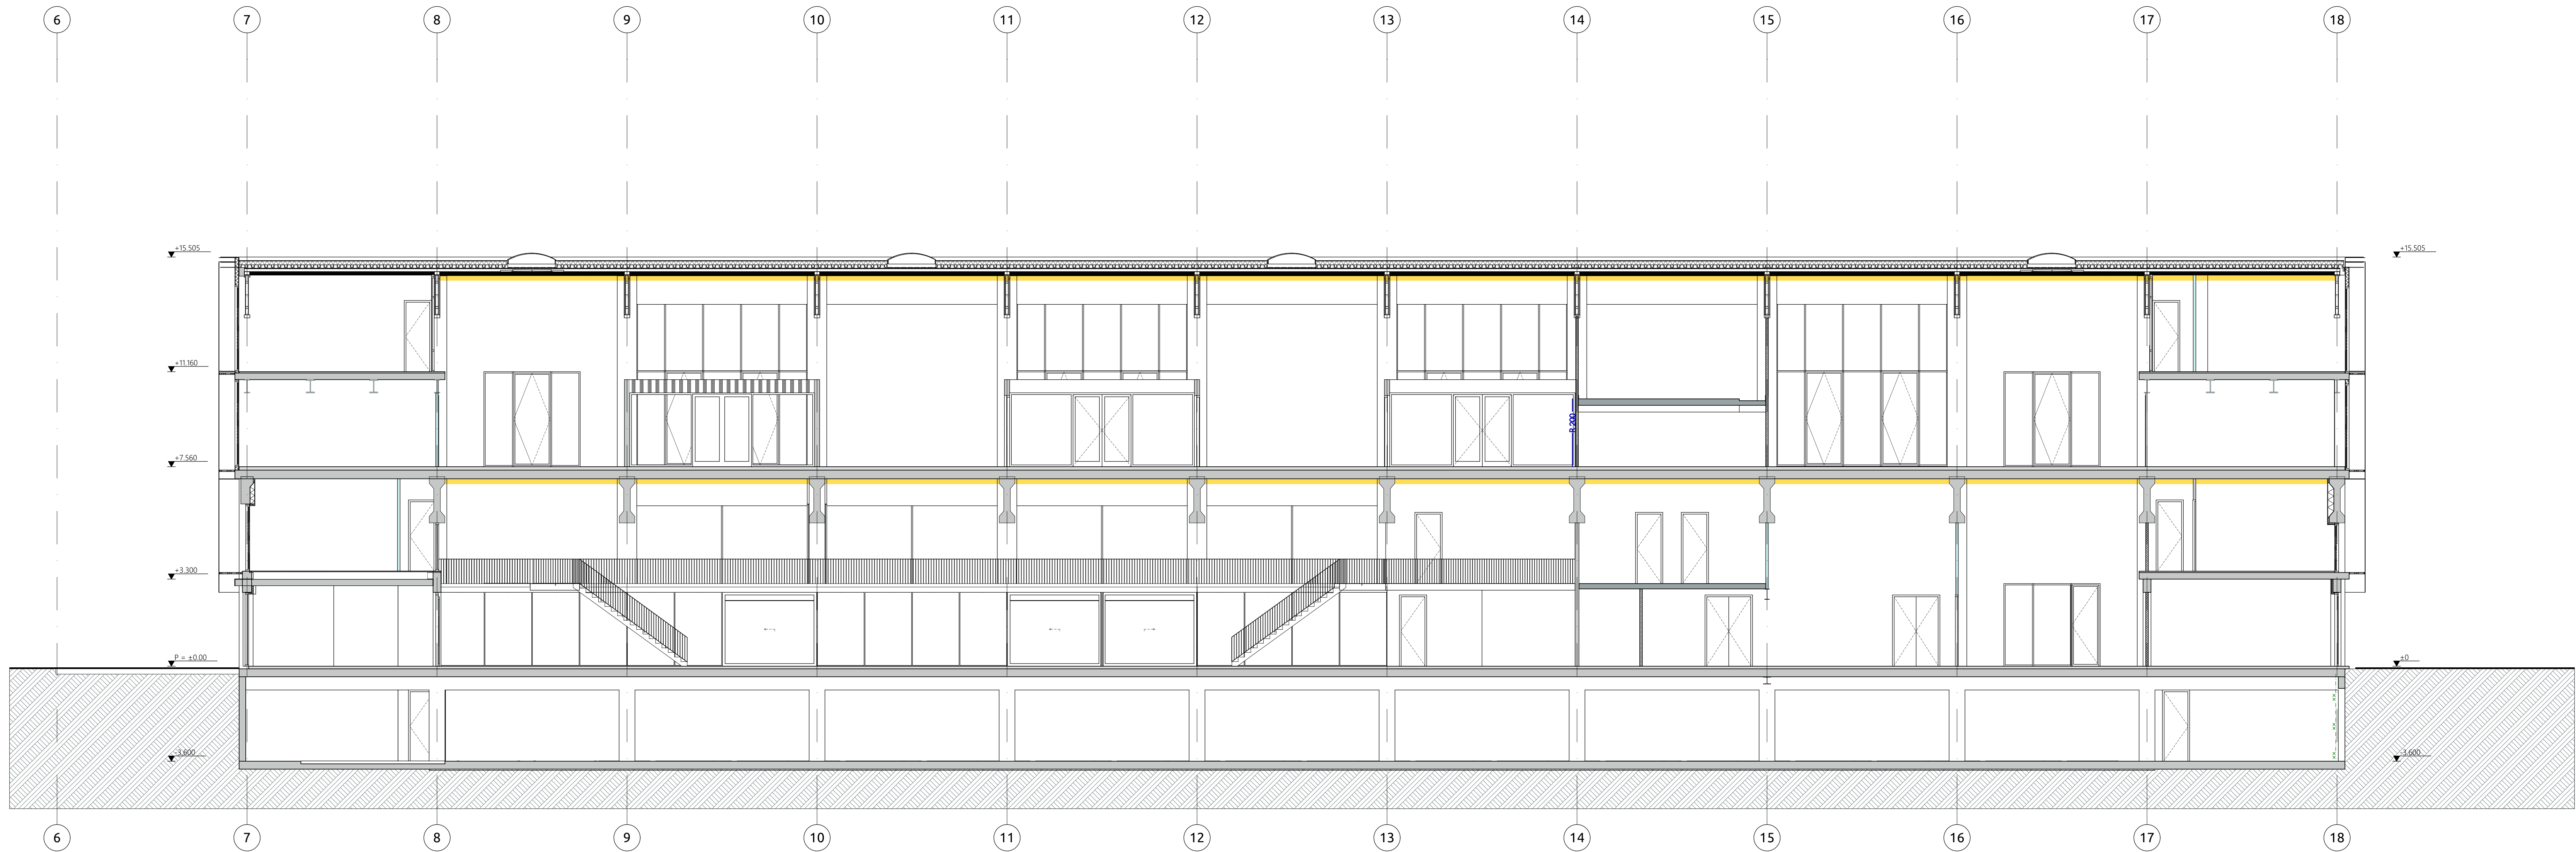

Doorsnede C-C

RENVOOI

nagalm isolatie

brandscheiding 60 minuten brandwerend

R 200R200 rookscheiding

ALLE MATEN IN HET WERK TE CONTROLLEREN

VERSIE	OPMERKINGEN
a	

OPDRACHTGEVER

Avans Hogeschool 'S Hertogenbosch

PROJECT

Avans EKP 'S Hertogenbosch

ONDERWERP

Nieuw doorsnede CC

PROJECTNUMMER

21-027

TECTEKEND

RV

FORMAAT

A1+

ONTWERP

EP/RV/KD

SCHAAL

1:100

TEKENINGNUMMER/VERSIE

DOn.022/a

DATUM

11-11-2021

STATUS

FASE definitief ontwerp

ARCHITECTS

R I E N K S

FUTUREPROOF


Jan van Polanenakade 26B

4811 KM Breda

T +31 76 52 393 20

info@rienks.nl

www.rienks.nl

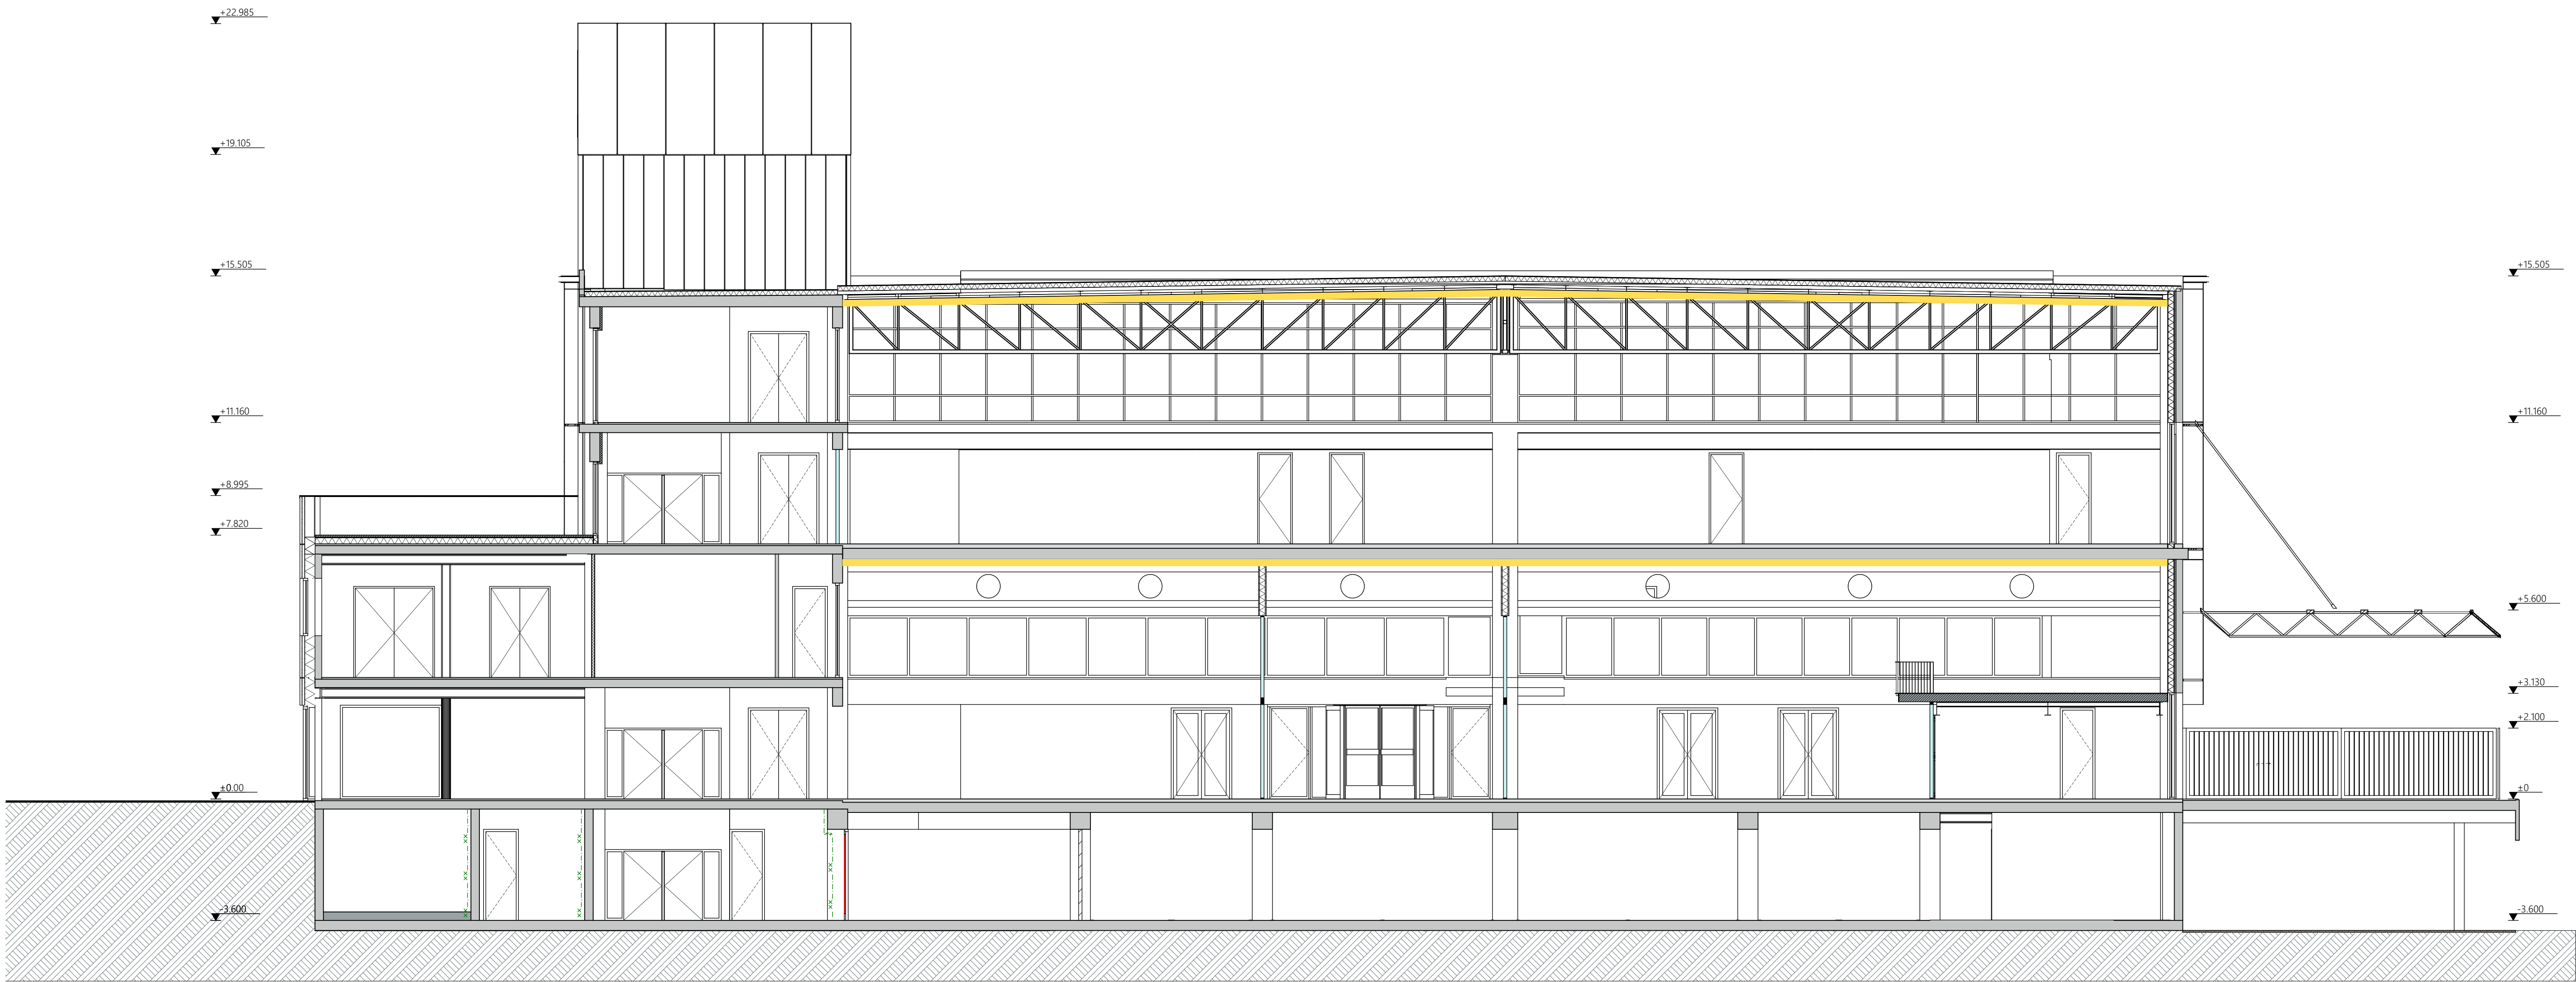

Doorsnede D-D

RENVOOI

nagalm isolatie

brandscheiding 60 minuten brandwerend

R 200 R200 rookscheiding

ALLE MATEN IN HET WERK TE CONTROLEREN

VERSIE	OPMERKINGEN
a	

OPDRACHTGEVER

Avans Hogeschool 'S Hertogenbosch

PROJECT

Avans EKP 'S Hertogenbosch

ONDERWERP

Nieuw doorsnede DD

Jan van Polanenkaade 26B
4811 KM Breda
T +31 76 52 393 20
info@rienks.nl
www.rienks.nl

ARCHITECTS

& R I E N K S

FUTUREPROOF

PROJECTNUMMER	GETEKEND	FORMAAT
21-027	RV	A1+
TEKENINGNUMMER/VERSIE	ONTWERP	SCHAAL
DOn.023/a	EP/RV/KD	1:100
	DATUM	STATUS
	11-11-2021	
	FASE	definitief ontwerp