




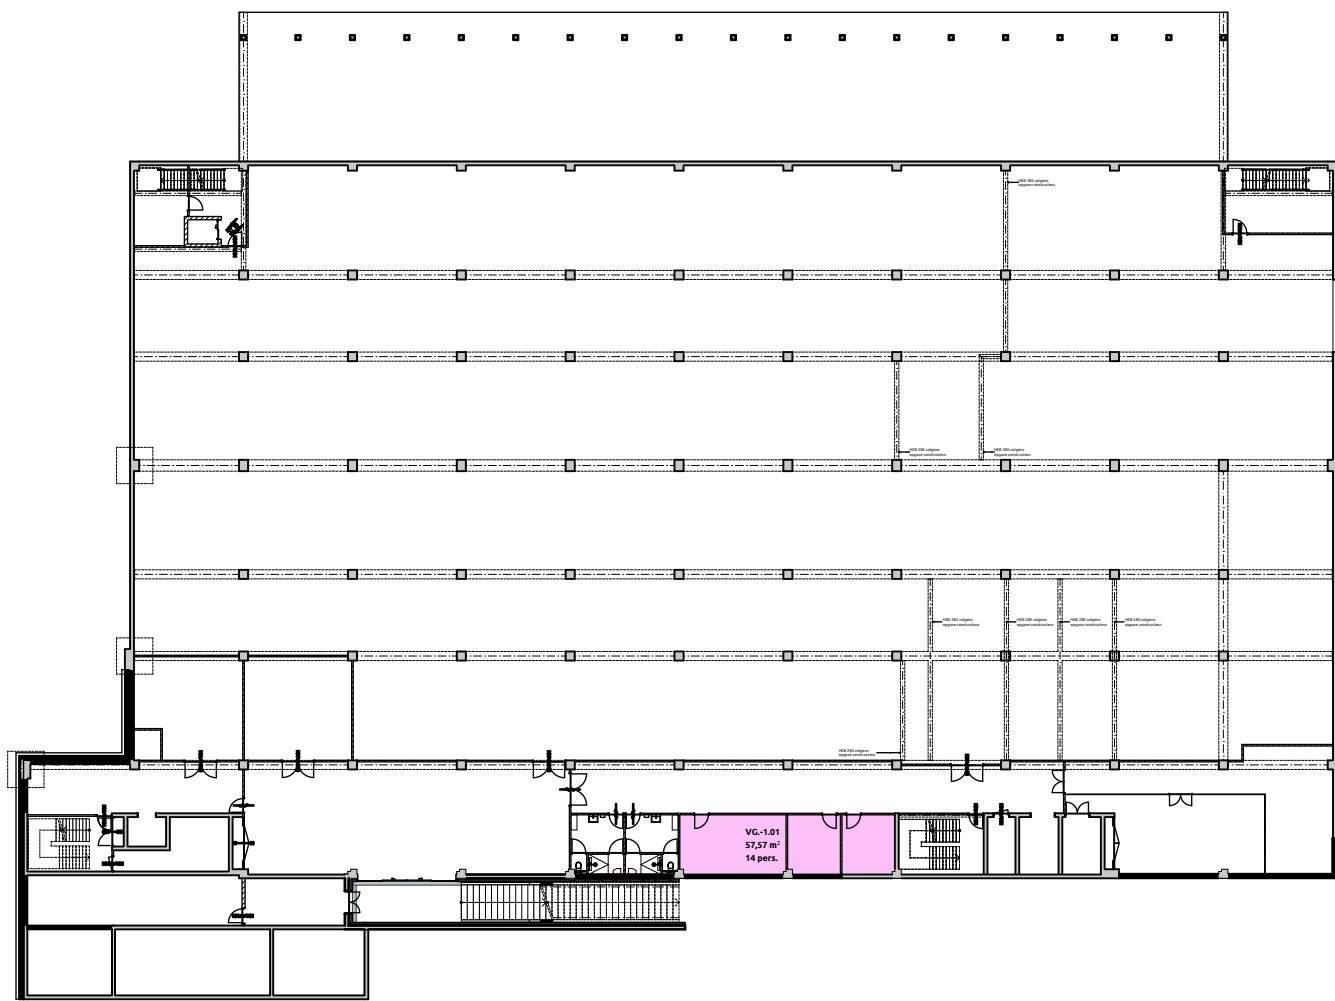


Kelder

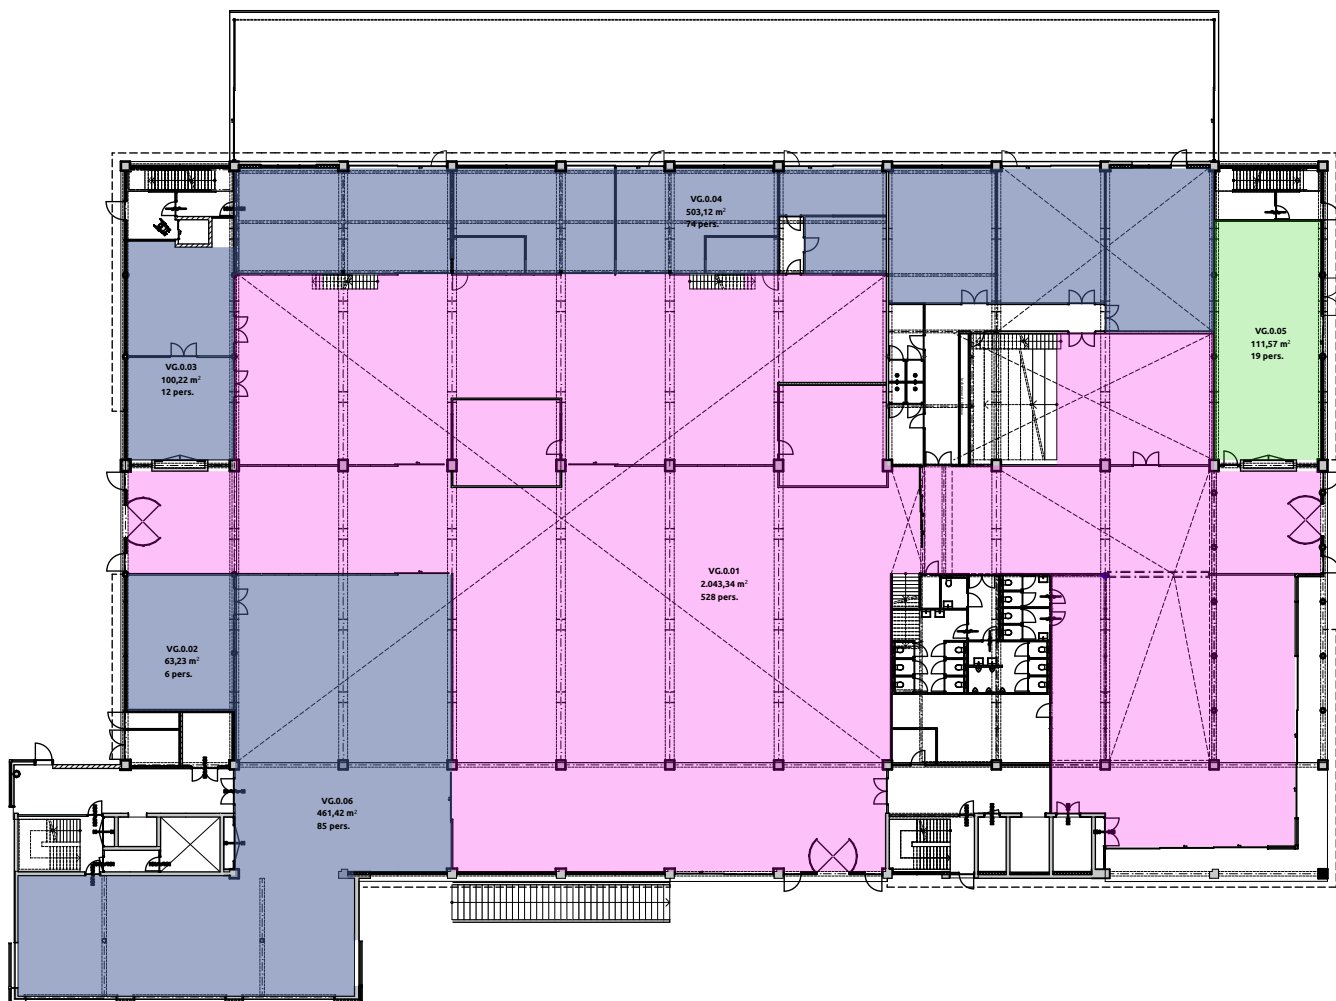


Begane grond

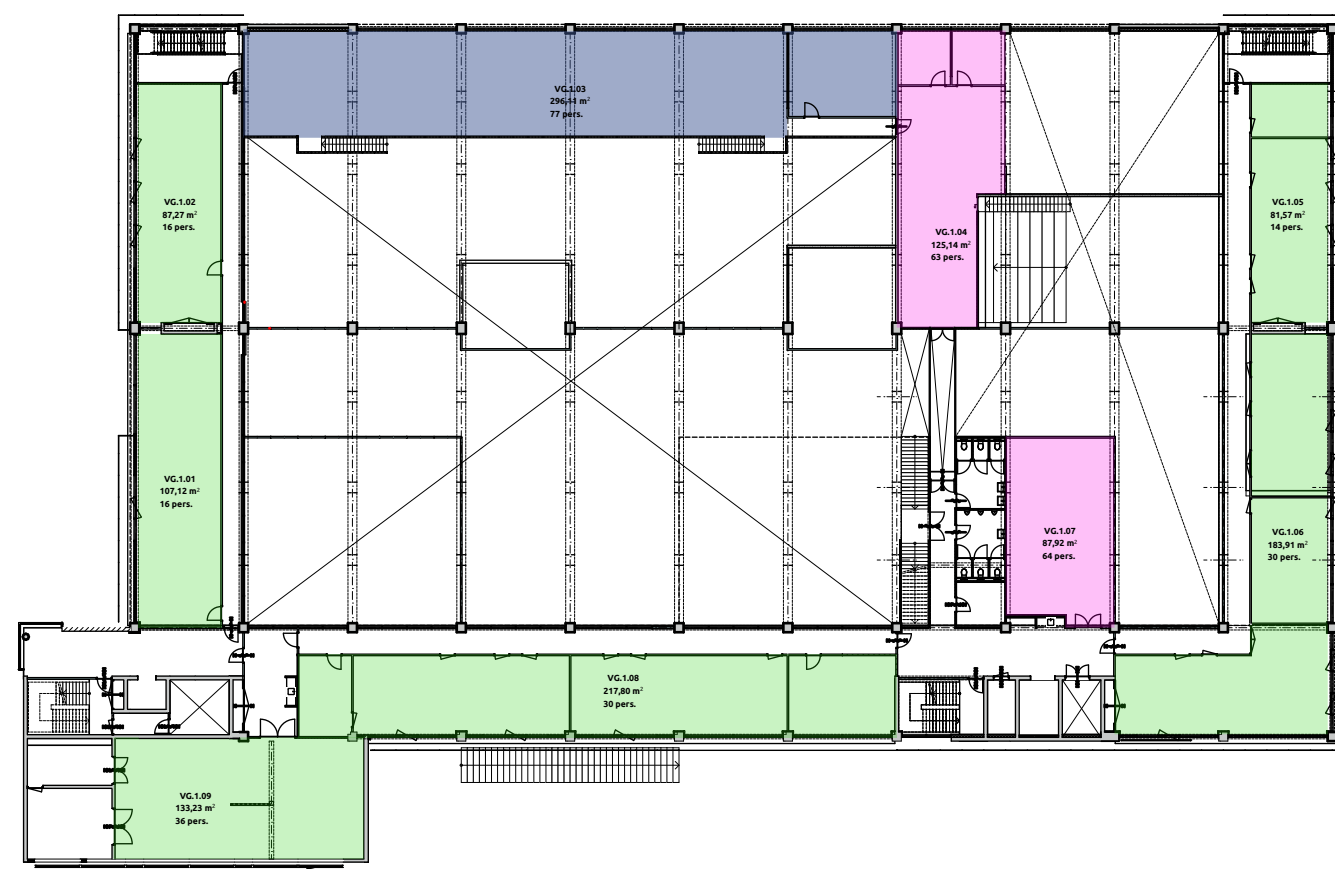


1e verdieping

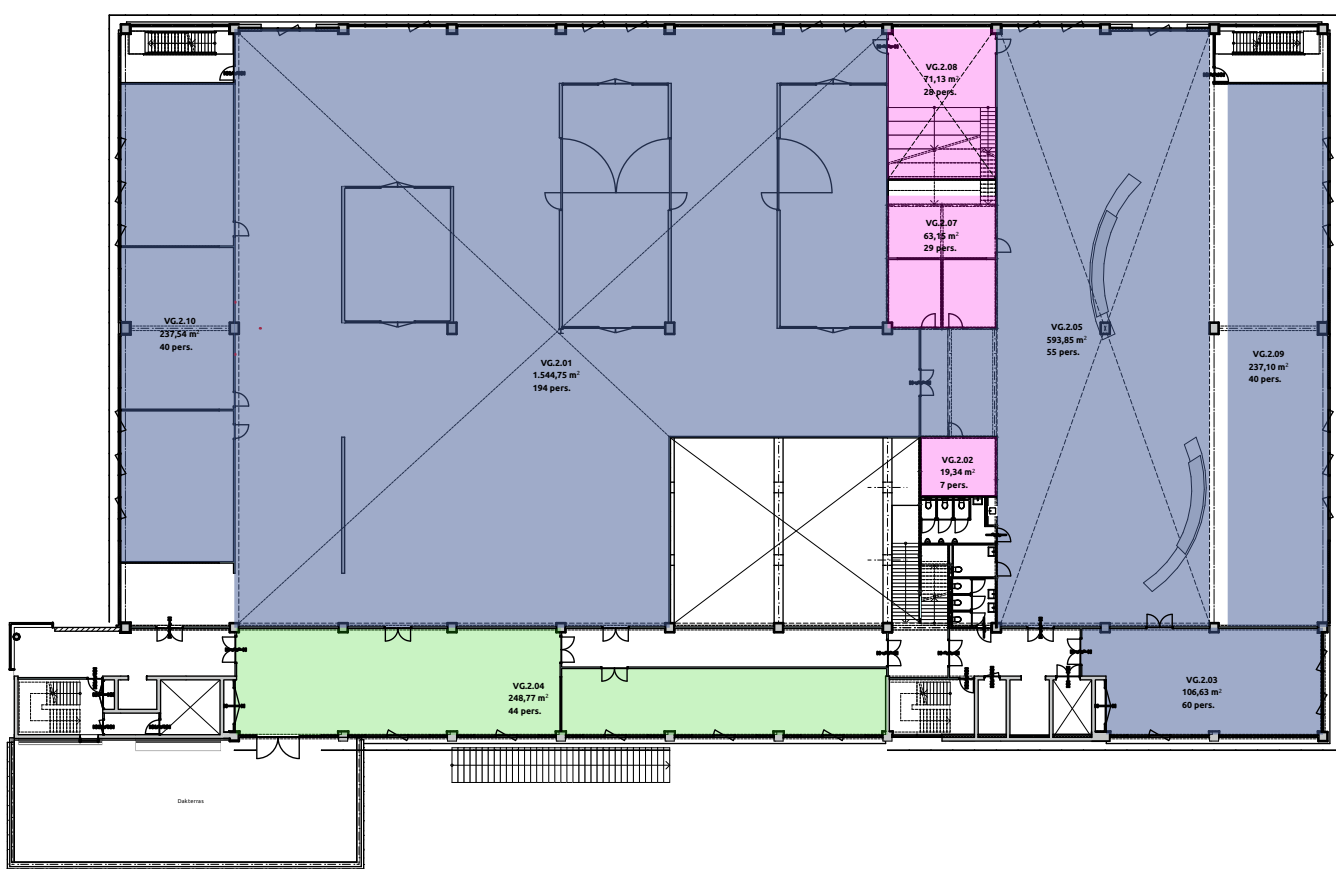

2e verdieping

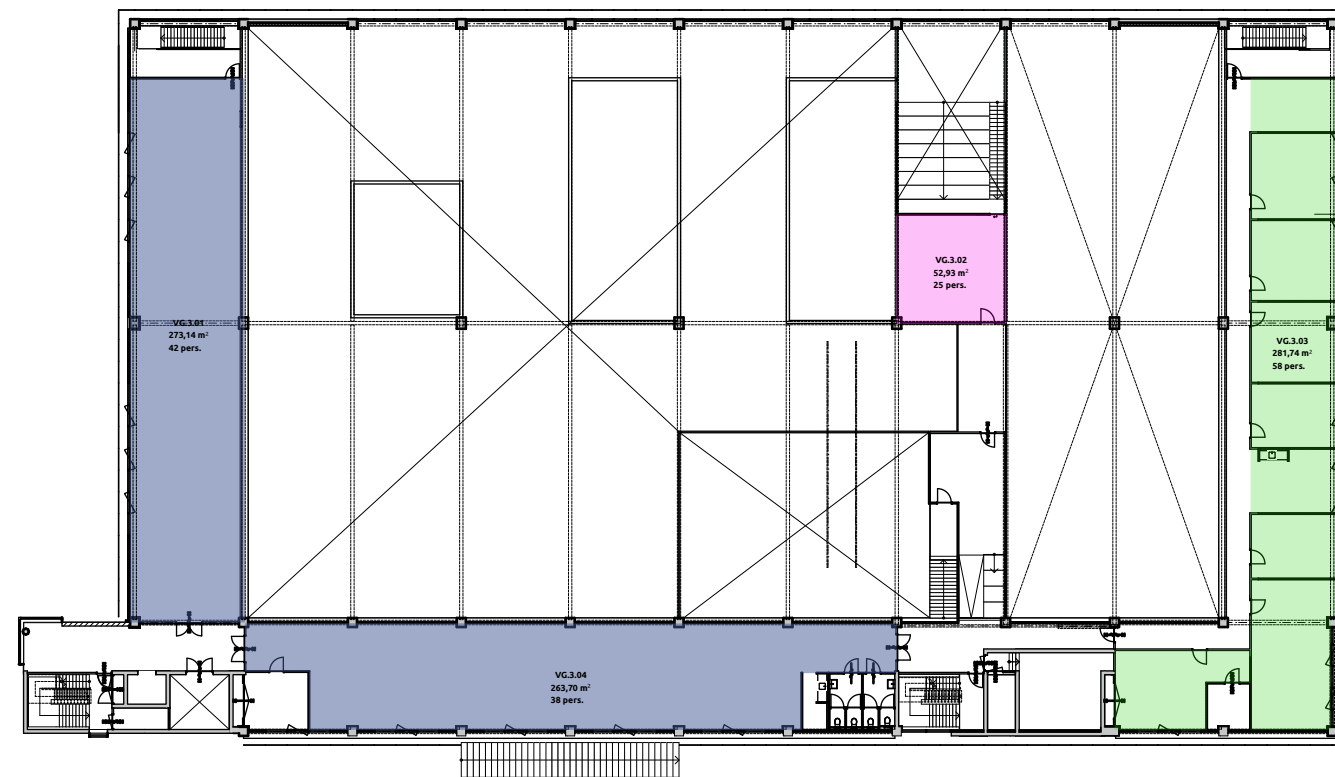

3e verdieping

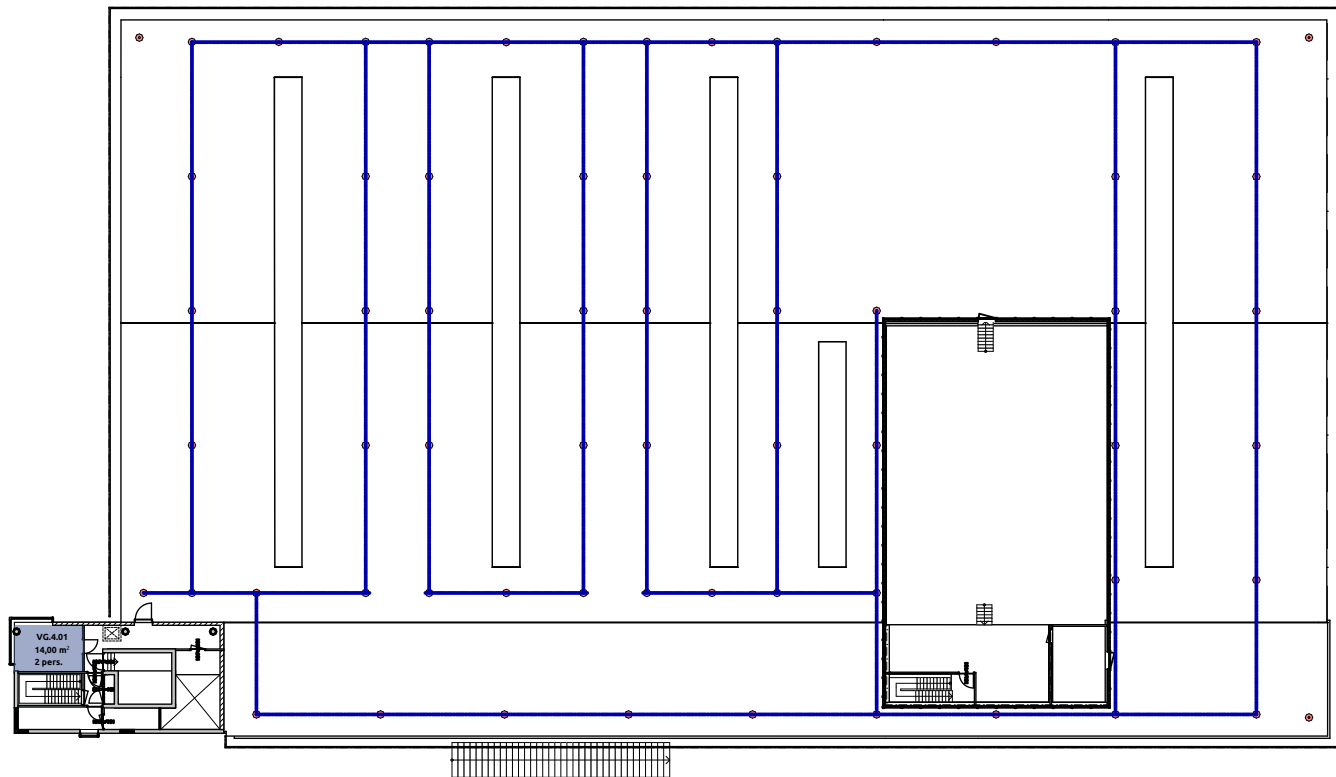

4e verdieping

Verblijfsgebied				
Functie	nr.	verdieping	Aantal personen	opp.
Bijeenkomstfunctie				
VG.0.01	Begane grond	528	2.043	
VG.1.04	1e verdieping	63	125	
VG.1.07	1e verdieping	64	88	
VG.2.02	2e verdieping	7	19	
VG.2.07	2e verdieping	29	63	
VG.2.08	2e verdieping	28	71	
VG.3.02	3e verdieping	25	53	
VG.-1.01	Kelder	14	58	
			758	2.520 m²

Kantoorfunctie				
VG.0.05	Begane grond	19	112	
VG.1.01	1e verdieping	16	107	
VG.1.02	1e verdieping	16	87	
VG.1.05	1e verdieping	14	82	
VG.1.06	1e verdieping	30	184	
VG.1.08	1e verdieping	30	218	
VG.1.09	1e verdieping	36	133	
VG.2.04	2e verdieping	44	249	
VG.3.03	3e verdieping	58	282	
			263	1.454 m²

Onderwijsfunctie				
VG.0.02	Begane grond	6	63	
VG.0.03	Begane grond	12	100	
VG.0.04	Begane grond	74	503	
VG.0.06	Begane grond	85	461	
VG.1.03	1e verdieping	77	296	
VG.2.01	2e verdieping	194	1.545	
VG.2.03	2e verdieping	60	107	
VG.2.05	2e verdieping	55	594	
VG.2.09	2e verdieping	40	237	
VG.2.10	2e verdieping	40	238	
VG.3.01	3e verdieping	42	273	
VG.3.04	3e verdieping	38	264	
VG.4.01	4e verdieping	2	14	
			725	4.695 m²
				8.669 m²

RENVOOI		
	onderwijsfunctie	bezettingsgraad 725 personen
	kantoorfunctie	bezettingsgraad 263 personen
	bijeenkomstfunctie	bezettingsgraad 758 personen waarvan 458 personen niet permanent aanwezig en 300 personen wel aanwezig
	gemeenschappelijke functie	
	overige gebruiksfunctie	

verleend
Behoort bij het besluit van het hoofd
van de afdeling VTH-Omgevingswet
van de gemeente 's-Hertogenbosch
d.d. : oktober 2023
nr. : 079613367540

ontwerpbeschikking
d.d. : september 2022
nr. : 079613367540

ALLE MATEN IN HET WERK TE CONTROLLEREN

VERSIE a	OPMERKINGEN -
OPDRACHTGEVER Avans Hogeschool 'S Hertogenbosch	
PROJECT Avans EKP 'S Hertogenbosch	
ONDERWERP Nieuw Verblijfsgebied	
PROJECTNUMMER 21-027	
TEKENINGNUMMER/VERSIE DOn.071/a	
GETEKEND RvA	FORMAAT A1
ONTWERP EP/RV/KD	SCHAAL 1:500
DATUM 11-11-2021	STATUS
FASE definitief ontwerp	

**&R
IENK
S**
ARCHITECTS
FUTUREPROOF

Jan van Polanenkaade 26B
4811 KM Breda
T +31 76 52 393 20
info@rienks.nl
www.rienks.nl