




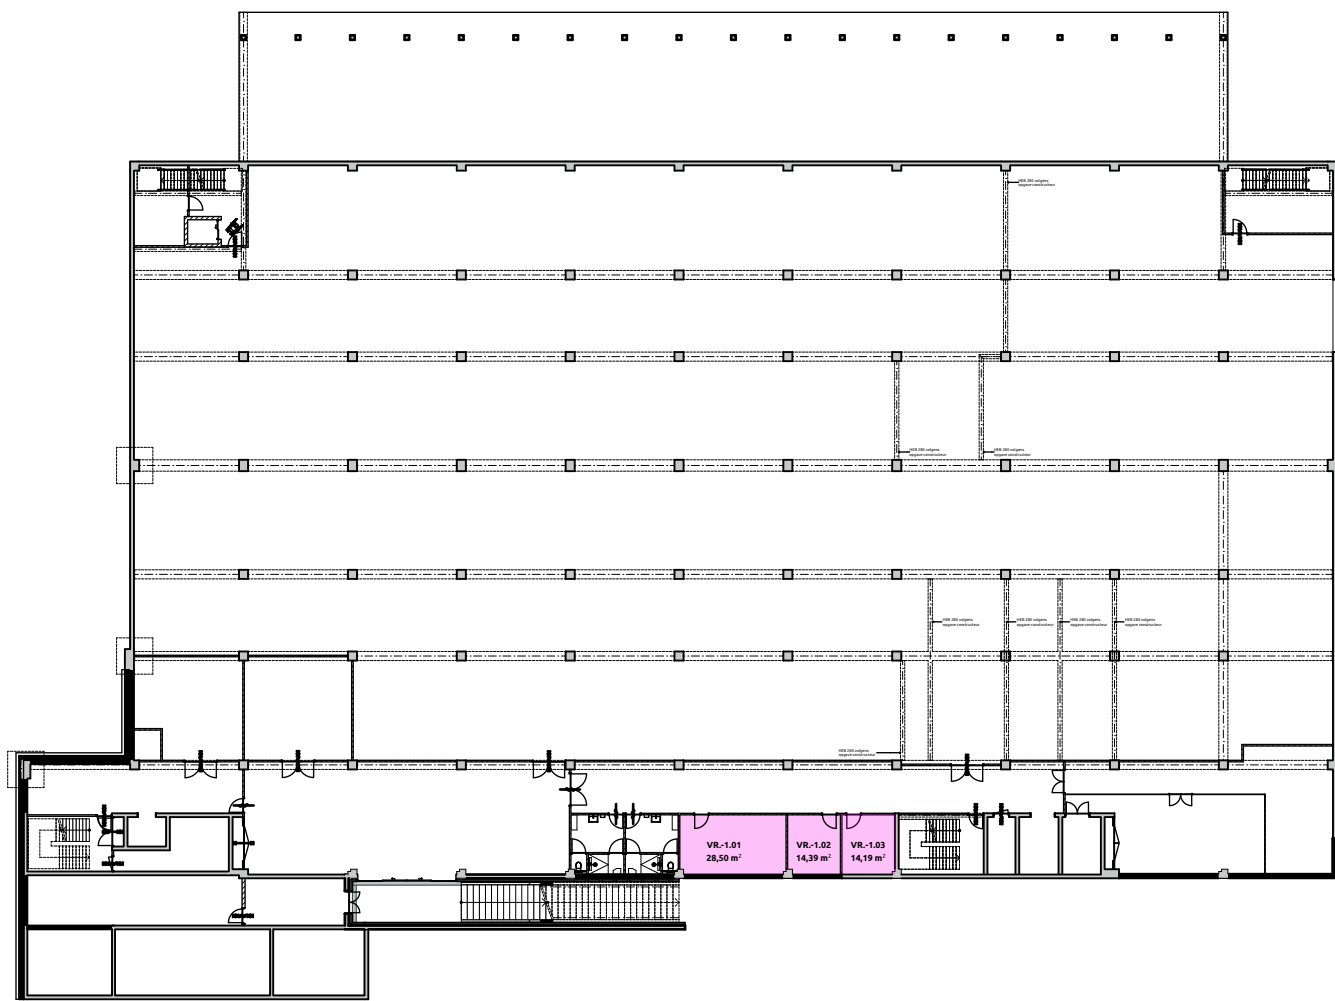


Kelder

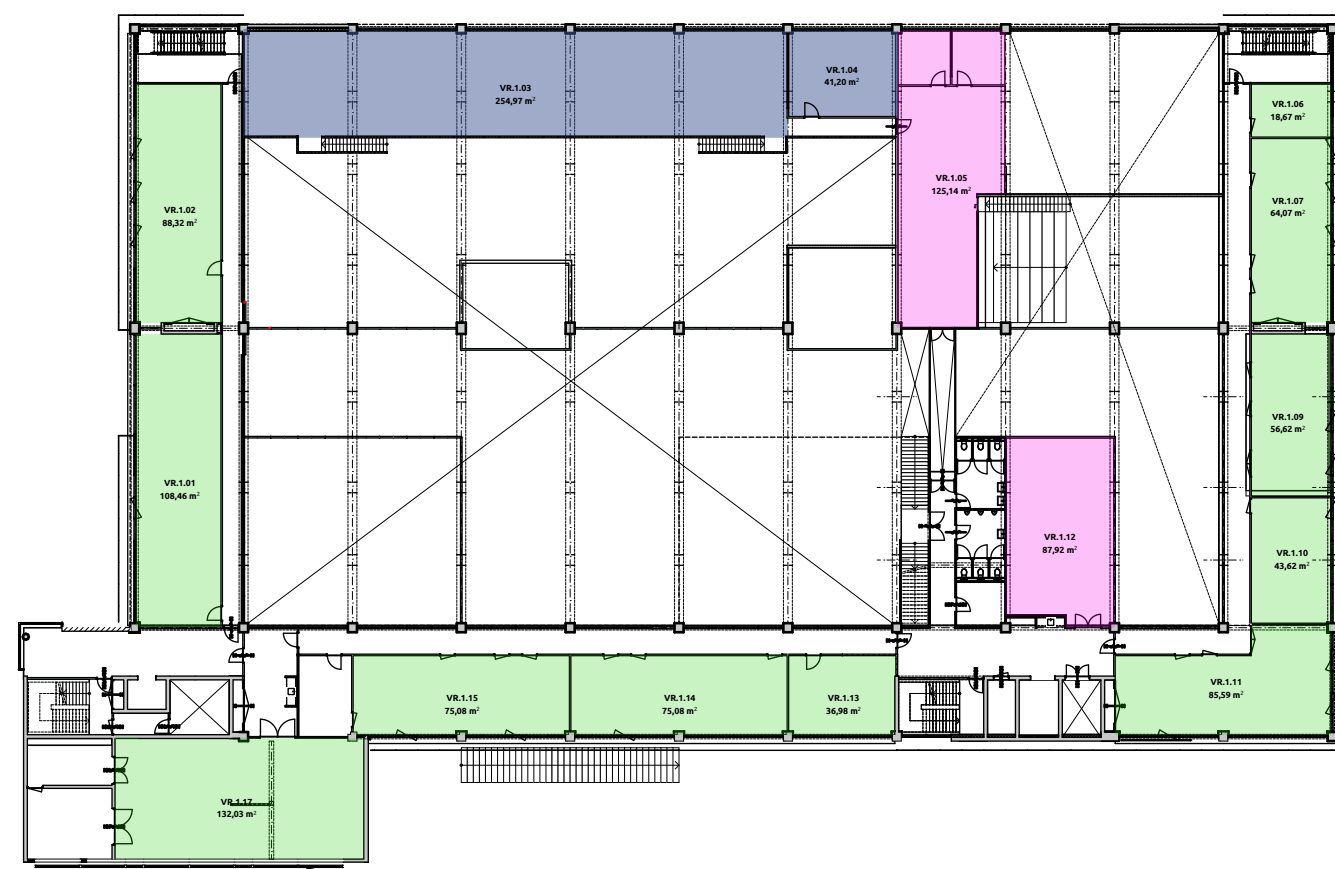


1e verdieping

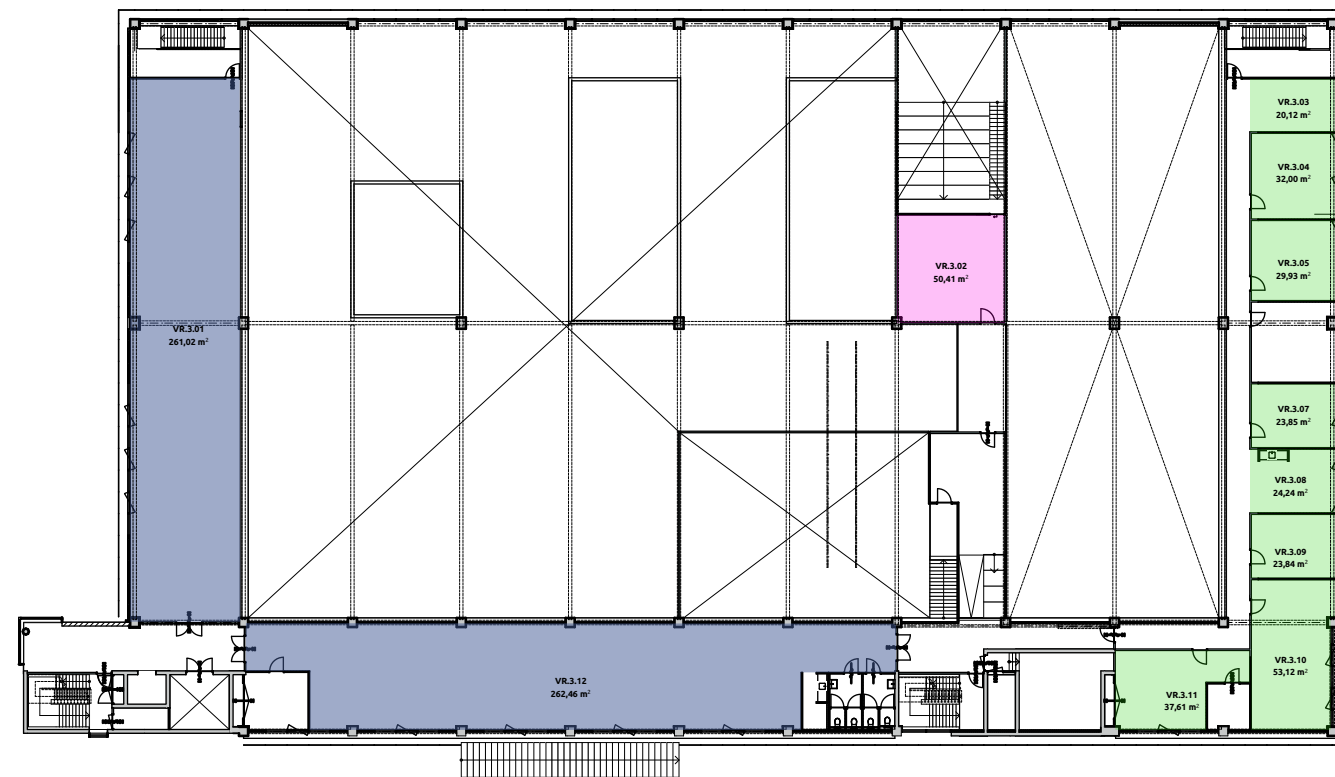


3e verdieping

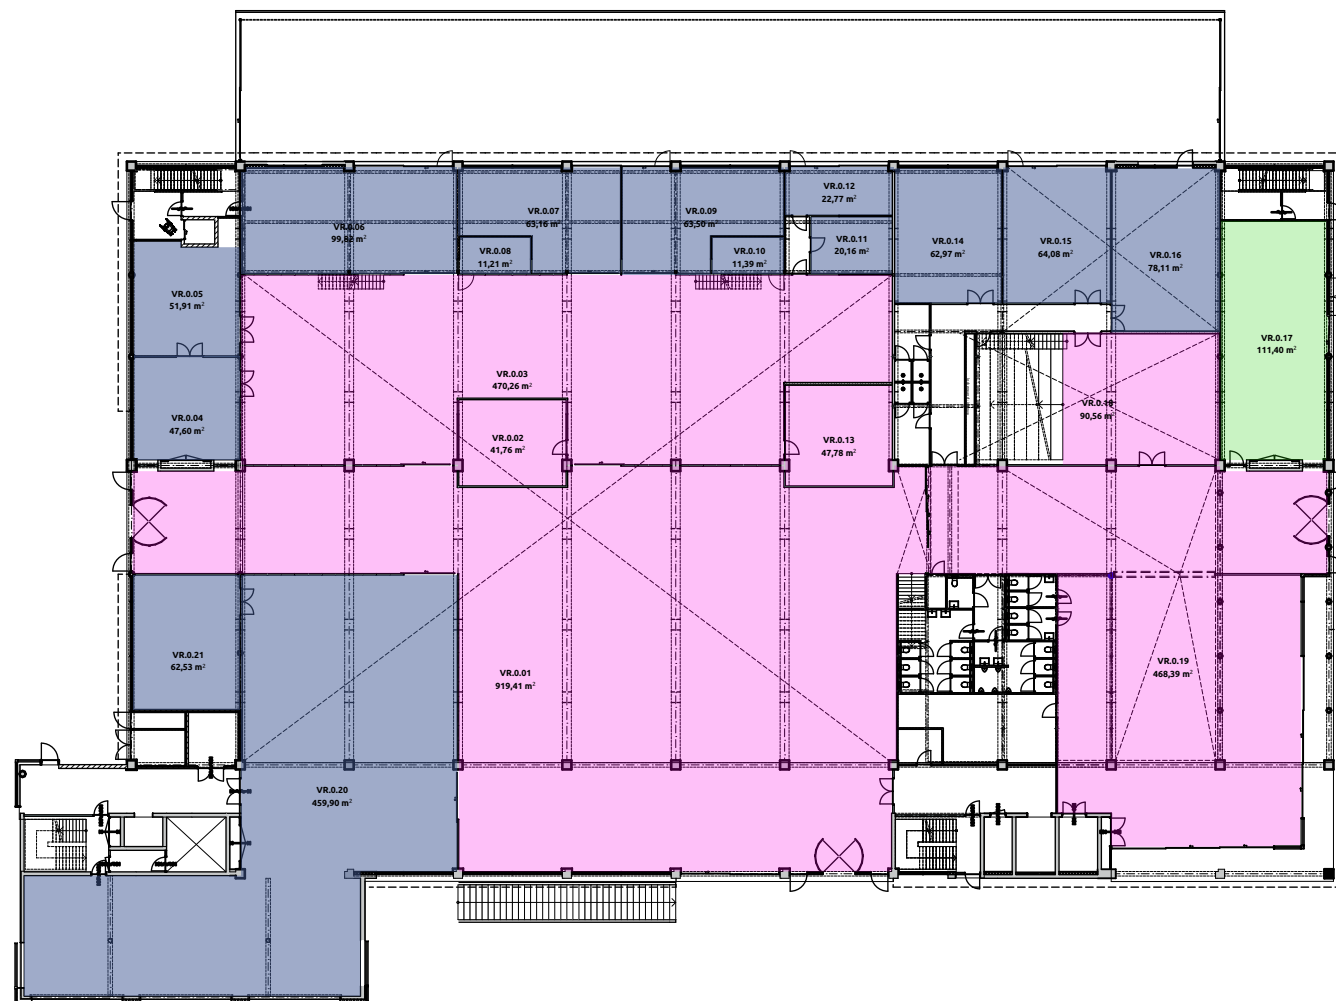

Begane grond

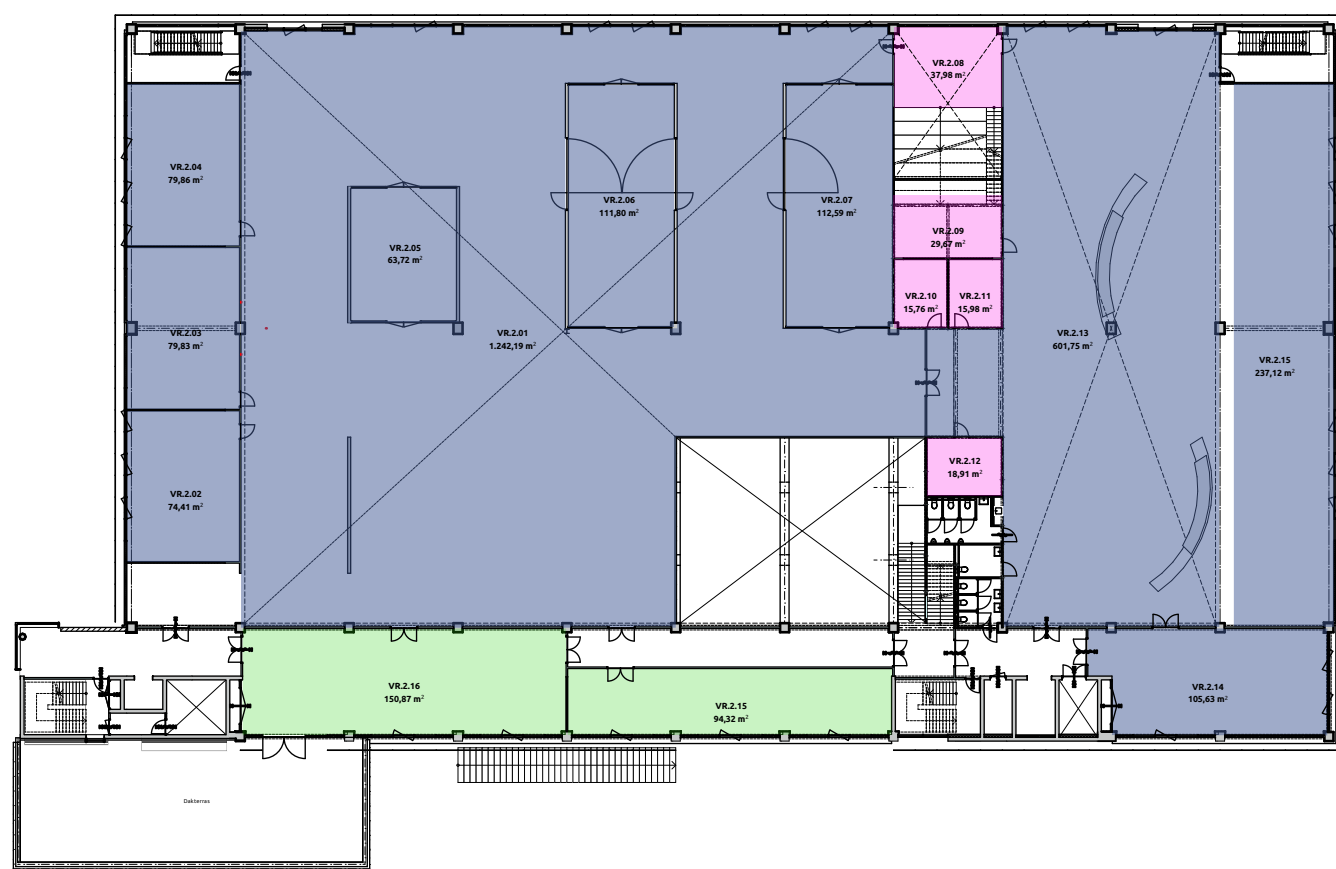

2e verdieping

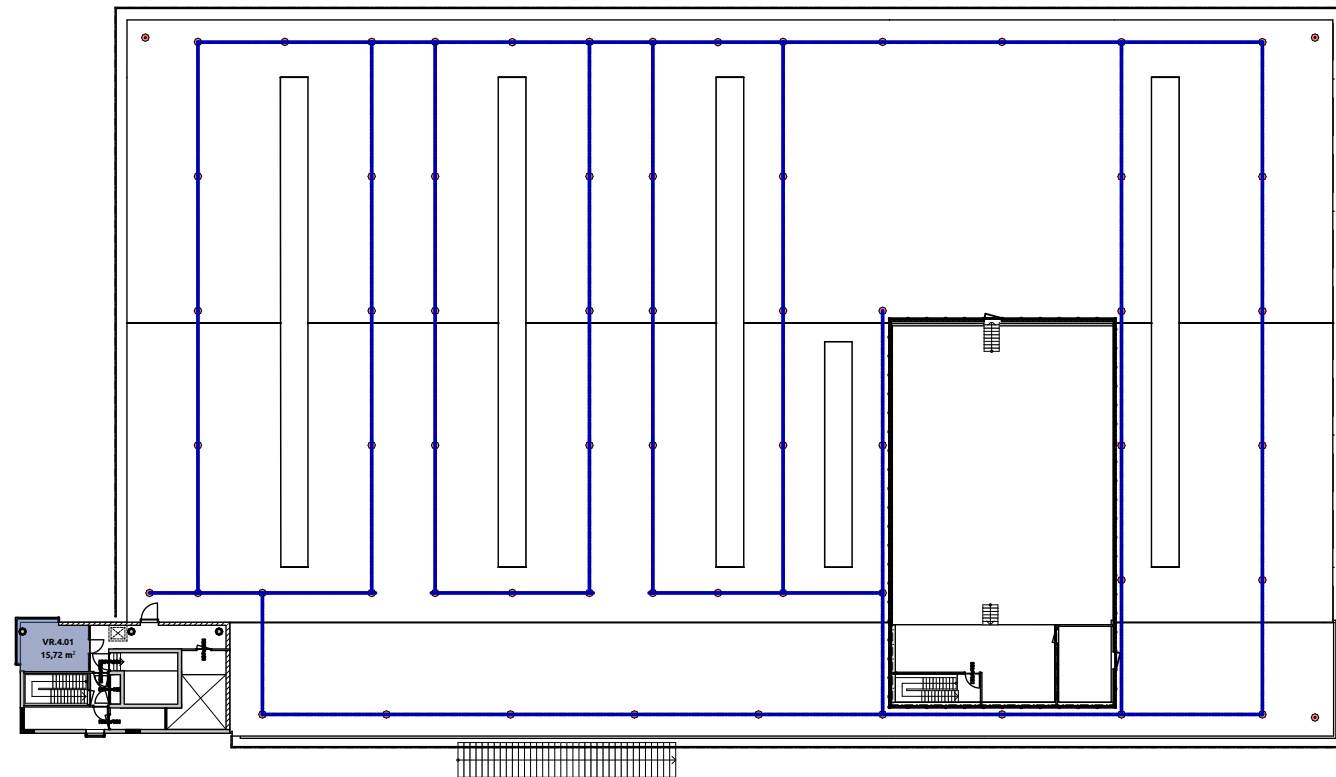

4e verdieping

03 Verblijfsruimte			
functie	nr.	verdieping	opp.
Bijeenkomstfunctie			
	VR.0.01	Begane grond	919
	VR.0.02	Begane grond	42
	VR.0.03	Begane grond	470
	VR.0.13	Begane grond	48
	VR.0.18	Begane grond	91
	VR.0.19	Begane grond	468
	VR.1.05	1e verdieping	125
	VR.1.12	1e verdieping	88
	VR.2.08	2e verdieping	38
	VR.2.09	2e verdieping	30
	VR.2.10	2e verdieping	16
	VR.2.11	2e verdieping	16
	VR.2.12	2e verdieping	19
	VR.3.02	3e verdieping	50
	VR.-1.01	Kelder	29
	VR.-1.02	Kelder	14
	VR.-1.03	Kelder	14
			2.477 m²

Kantoorfunctie			
	VR.0.17	Begane grond	111
	VR.1.01	1e verdieping	108
	VR.1.02	1e verdieping	88
	VR.1.06	1e verdieping	19
	VR.1.07	1e verdieping	64
	VR.1.09	1e verdieping	57
	VR.1.10	1e verdieping	44
	VR.1.11	1e verdieping	86
	VR.1.13	1e verdieping	37
	VR.1.14	1e verdieping	75
	VR.1.15	1e verdieping	75
	VR.1.17	1e verdieping	132
	VR.2.15	2e verdieping	94
	VR.2.16	2e verdieping	151
	VR.3.03	3e verdieping	20
	VR.3.04	3e verdieping	32
	VR.3.05	3e verdieping	30
	VR.3.07	3e verdieping	24
	VR.3.08	3e verdieping	24
	VR.3.09	3e verdieping	24
	VR.3.10	3e verdieping	53
	VR.3.11	3e verdieping	38
			1.386 m²

Onderwijsfunctie			
	VR.0.04	Begane grond	48
	VR.0.05	Begane grond	52
	VR.0.06	Begane grond	100
	VR.0.07	Begane grond	63
	VR.0.08	Begane grond	11
	VR.0.09	Begane grond	63
	VR.0.10	Begane grond	11
	VR.0.11	Begane grond	20
	VR.0.12	Begane grond	23
	VR.0.14	Begane grond	63
	VR.0.15	Begane grond	64
	VR.0.16	Begane grond	78
	VR.0.20	Begane grond	460
	VR.0.21	Begane grond	63
	VR.1.03	1e verdieping	255
	VR.1.04	1e verdieping	41
	VR.2.01	2e verdieping	1.242
	VR.2.02	2e verdieping	74
	VR.2.03	2e verdieping	80
	VR.2.04	2e verdieping	80
	VR.2.05	2e verdieping	64
	VR.2.06	2e verdieping	112
	VR.2.07	2e verdieping	113
	VR.2.13	2e verdieping	602
	VR.2.14	2e verdieping	106
	VR.2.15	2e verdieping	237
	VR.3.01	3e verdieping	261
	VR.3.12	3e verdieping	262
	VR.4.01	4e verdieping	16
			4.664 m²
			8.527 m²

RENVOOI		
	onderwijsfunctie	bezettingsgraad 725 personen
	kantoorfunctie	bezettingsgraad 263 personen
	bijeenkomstfunctie	bezettingsgraad 758 personen waarvan 458 personen niet permanent aanwezig en 300 personen wel aanwezig
	gemeenschappelijke functie	
	overige gebruiksfunctie	

verleend
Behoort bij het besluit van het hoofd
van de afdeling VTH-Omgevingswet
van de gemeente 's-Hertogenbosch
d.d. : oktober 2023
nr. : 079613367540

ontwerpbeschikking
d.d. : september 2022
nr. : 079613367540

ALLE MATEN IN HET WERK TE CONTROLLEREN

VERSIE

a

OPMERKINGEN

.

OPDRACHTGEVER

Avans Hogeschool
'S Hertogenbosch

PROJECT

Avans EKP
'S Hertogenbosch

ONDERWERP

Nieuw
Verblijfsruimtes

PROJECTNUMMER

21-027

TEKENINGNUMMER/VERSIE

DOn.072/a

GETEKEND

RvA

FORMAAT

A1

ONTWERP

EP/RV/KD

SCHAAL

1:500

DATUM

11-11-2021

STATUS

FASE

definitief ontwerp

&R
IENK
S

ARCHITECTS

FUTUREPROOF

Jan van Polanenkaade 26B
4811 KM Breda
T +31 76 52 393 20
info@rienks.nl
www.rienks.nl