
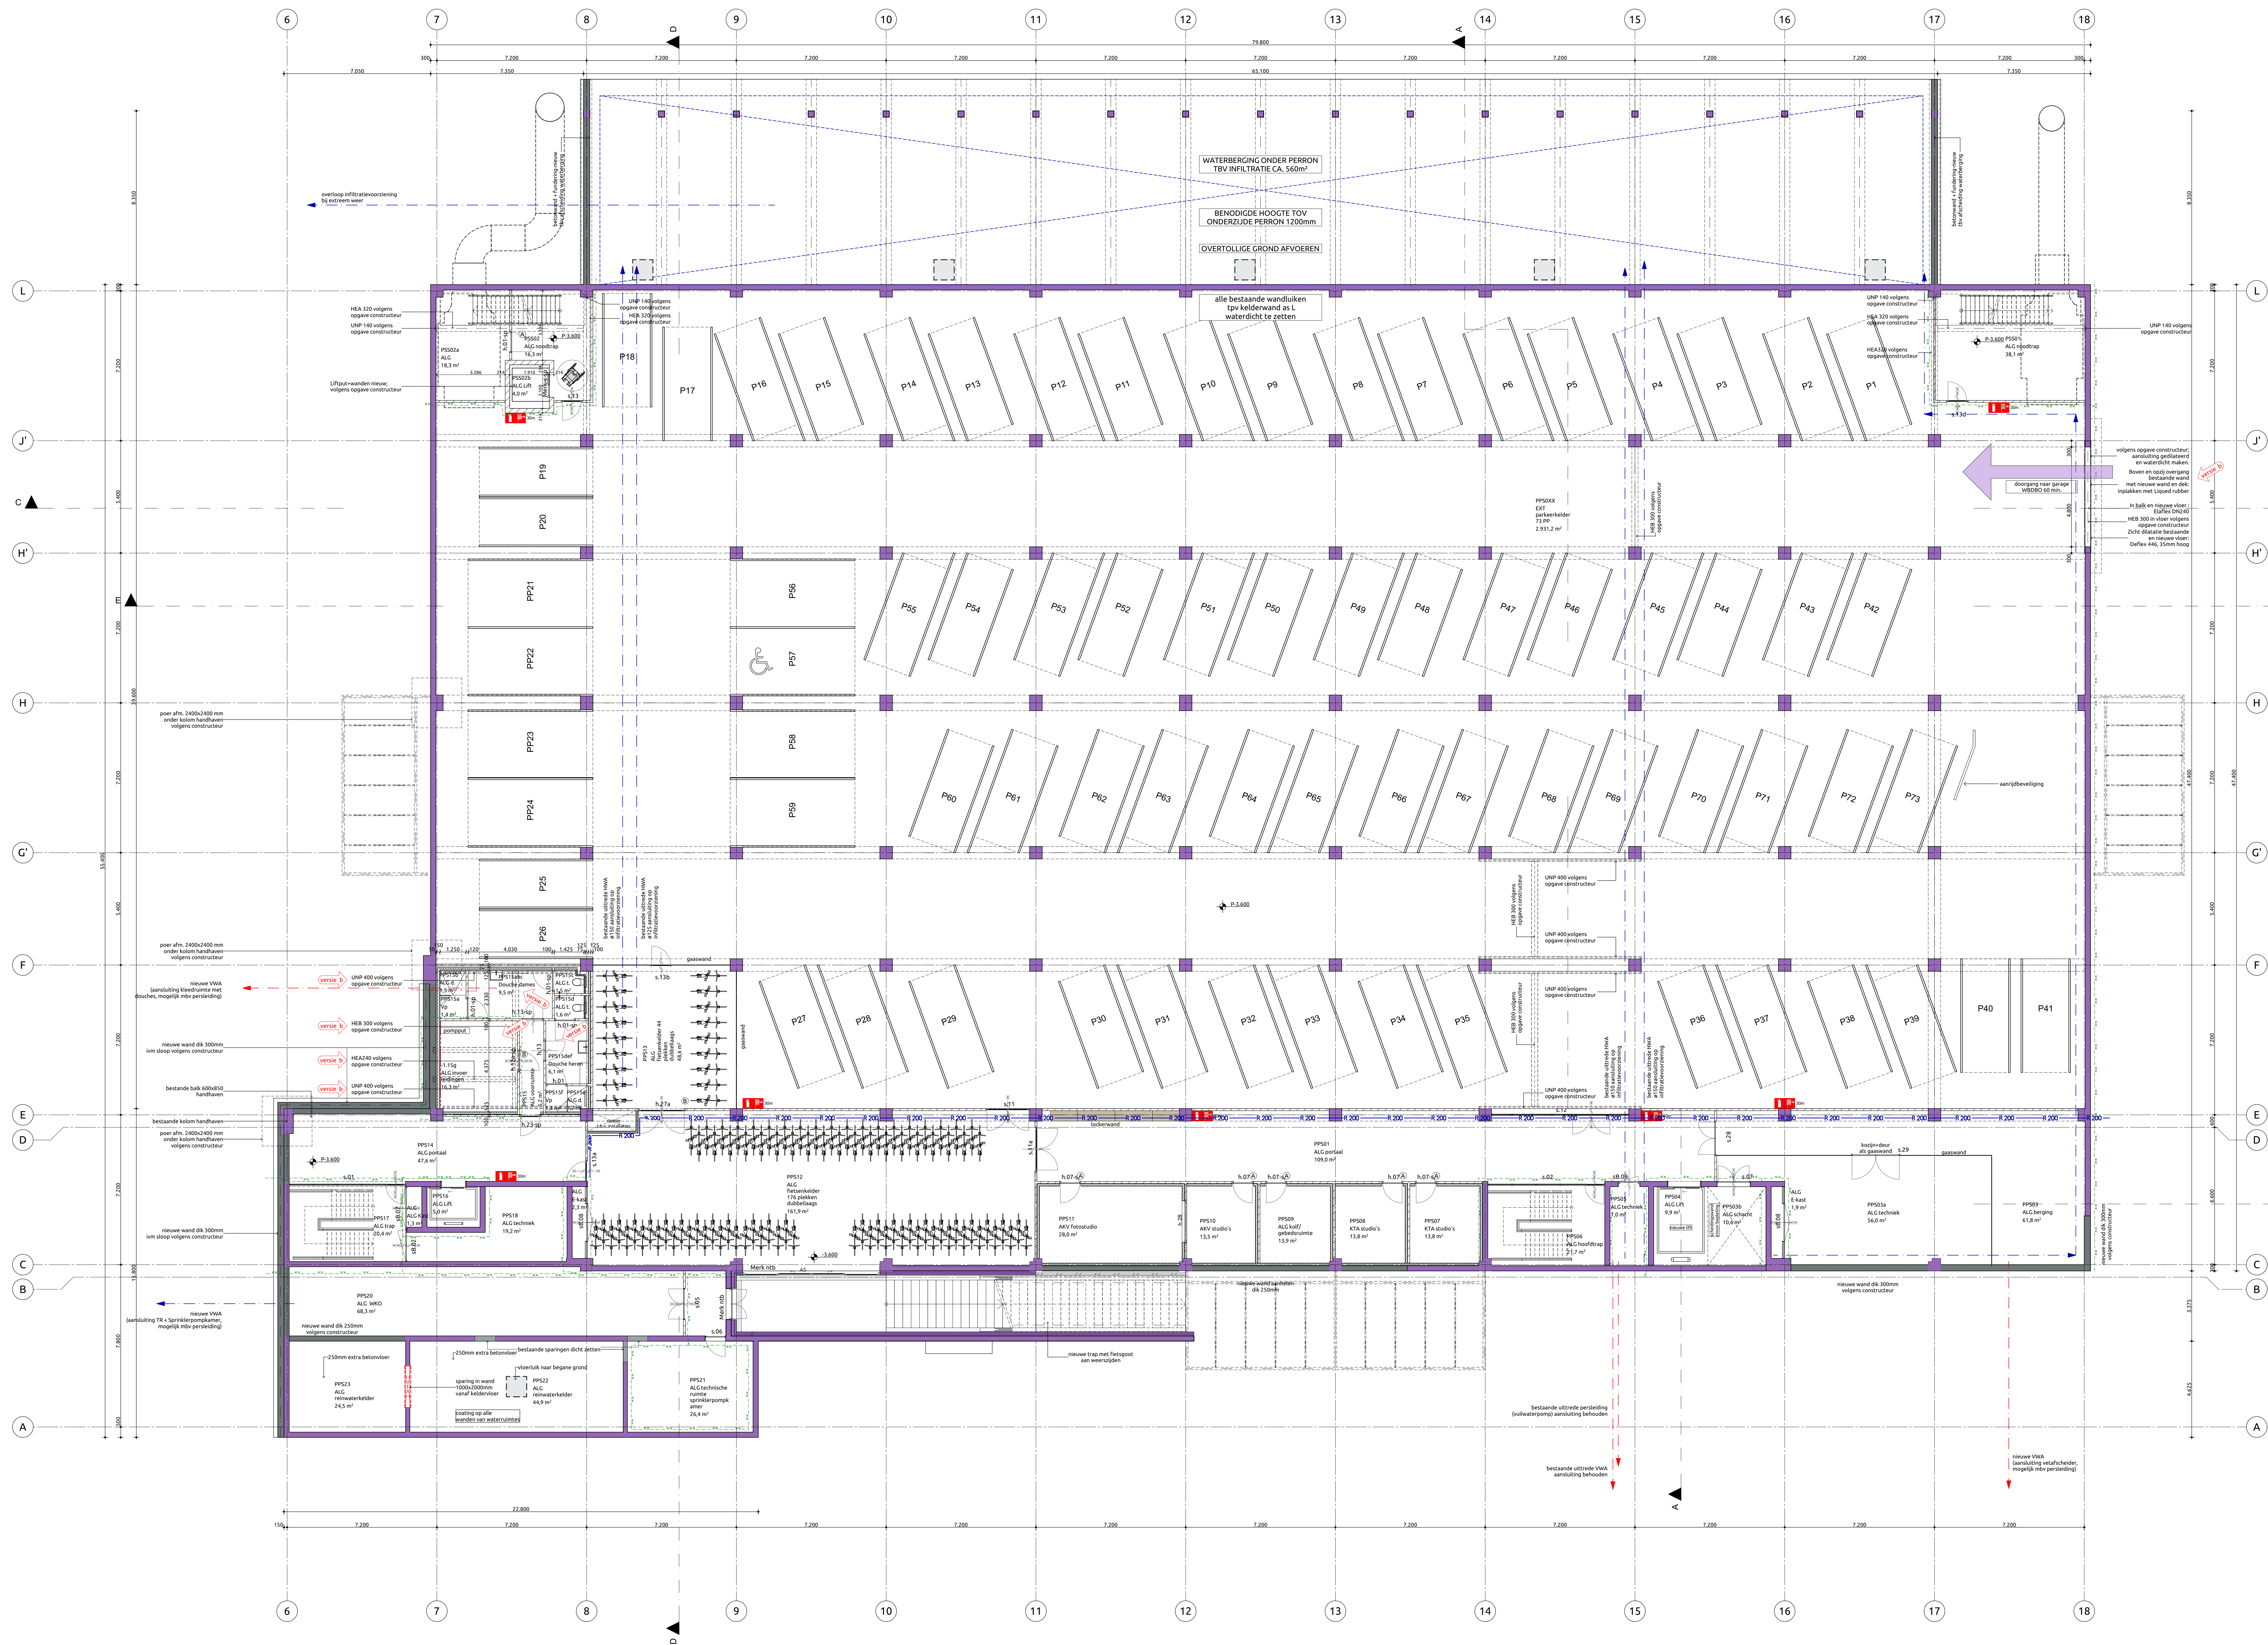
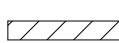
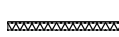
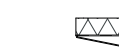
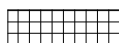
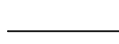


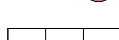

- | | |
|---|--|
|  | bestaand |
|  | isolatie materiaal nieuw |
|  | isolatie nieuw |
|  | beton nieuw |
|  | binnenwanden kalkzandsteen nieuw |
|  | voetwaaier nieuw nieuw Rc2,5 en Rc3-7 |
|  | lichte scheidingswand verschillende diktes nieuw |
|  | glazen systeemwanden nieuw |
|  | gevelcascoets nieuw |
|  | roostervoorl nieuw |
|  | taakstram met beperkte openingshoek
moldels raambegrenzer nieuw |
|  | filigran gevelbekleding nieuw |
|  | nieuwe kozijnen |
|  | bestaande kozijnen |
|  | 30 minuten brandwerend, zelfsluitend |
|  | 30 minuten brandwerend, niet zelfsluitend |
|  | grens 30 minuten brandwerend |
|  | 60 minuten brandwerend, zelfsluitend |
|  | 60 minuten brandwerend, niet zelfsluitend |
|  | grens 60 minuten brandwerend |
|  | R200 rookscheiding |
|  | brandslangafspel max. 30 m |
|  | handblusser |
|  | paniekknop, zonder sleutel te openen deur |
|  | panieknak, zonder sleutel te openen deur |
|  | AS
automatisch schuifdeur, bij spaningsgeval
handmatig te openen |
|  | dakbeveiliging met ankerpunten |
|  | tegelrand dak 50x50cm |
|  | entree |

bestaande trappen:
bestaande balustrade vervangen conform huidige
Bouwbesluit, PVE Avans en ITstandaard 2020

Trappen:
Hoofddrap
- optrede: 180 mm
- aantrede: 240 mm
- min. 2300 mm vrije hoogte boven looplijn
- voorzien van 2 leuningen
- conform huidige Bouwbesluit, PVE Avans en
ITstandaard 2020

Neuddrap
- optrede: 180 mm
- aantrede: 220 mm
Balustrade:
Dimensies en visuele markeringen
trappen conform richtlijnen ITstandaard 2020

minimale doorgang alle binnendeuren $\geq 850 \times 2300$ mm

Brandpreventie

Constructieonderdeel dat grenst aan binnenuit dient te voldoen aan brandklasse B en aan rookklasse s2 bepaald volgens NEN_NEN 13501-1

Voor vloeren en trappen geldt brandklasse Cfl en rookklasse s1fl volgens NEN 13501-1

Constructieonderdelen ter hoogte van gevel voldoen aan brandklasse B volgens NEN 13501-1

Brandwerendheid op bezwaarschrift hoofddraagconstructie inclusief redzaam oprijkleefstrook 60 minuten

Vluchtroede bescherming bv. bezwaarschrift 30 min. brandwerendheid

Toegankelijkheidssector

Verblijfsgebied van de bijeenkomstfunctie en kantoorfunctie zijn 40% toegankelijk middels deuren met een minimale vrije doorgang van 850 x 2300 mm

Glazen balustrades vde en noodtrappenhuis 1100 mm hoog en uitvoers met doorvallende glas

 Riolering vuil water afvoer (VWA)
 bestaand + nieuw

— — — — — Riolering neemt water afvoer (HW) bestaand + nieuw




ALLE MATEN IN HET WERK TE CONTROLEREN

VERSIE b	OPMERKINGEN zie wijzigingspijlen	
--------------------	-------------------------------------	---

OPDRACHTGEVER

Avans Hogeschool
's Hertogenbosch

PROJECT
Avans EKP
's Hertogenbosch


ONDERWERP
Nieuw
t.t.t.

KEIPEI www.keipei.com

PROJECTNUMMER	GETIEND YK	FI A
21-027	ONTWERP EP/WV/XN	SE 1

TEKENINGNUMMER/VERSIE	DATUM	STATUS
TON.090/b	4-7-2022	d
	PAST	

technisch ontwerp

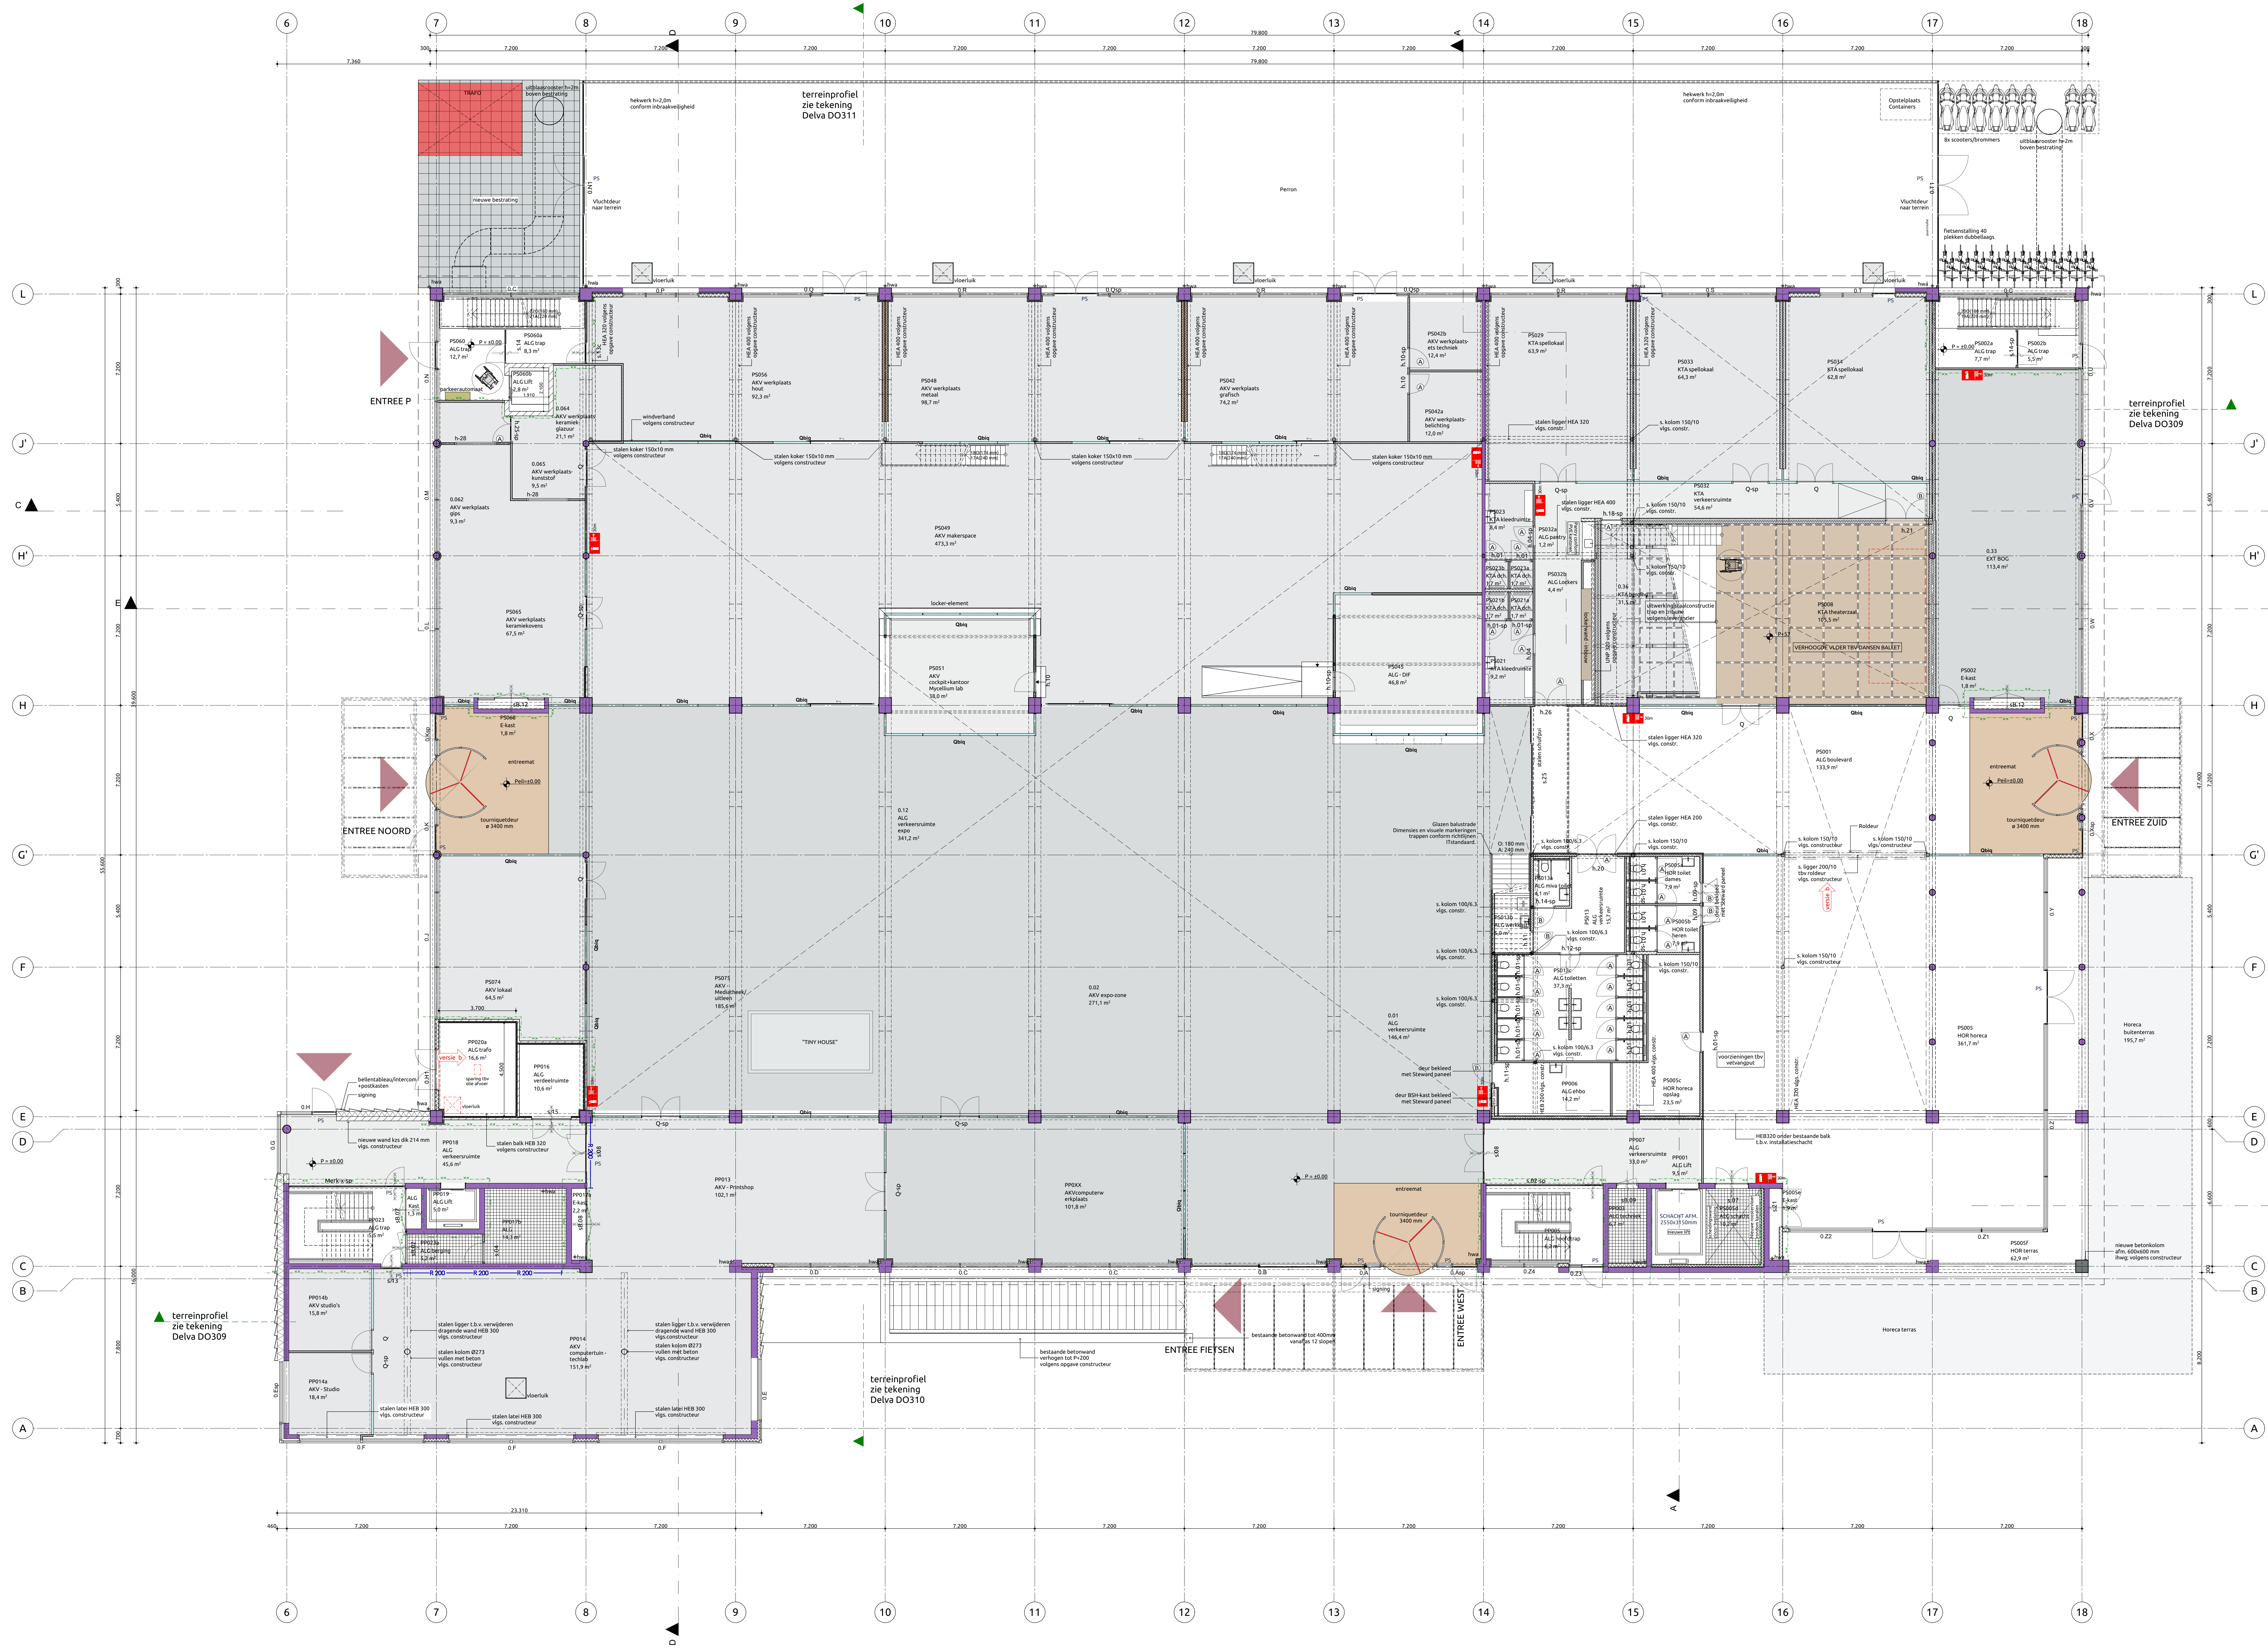

RENVOOI

- bestaand
- isolatie materiaal nieuw
- isolatie nieuw
- beton nieuw
- binnenwanden kalkzandsteen nieuw
- voorzetwand nieuw nieuw Rc2,5 en Rc4,7
- lichte scheidingwand verschillende diktes nieuw
- glazen systeemwand nieuw
- gevelcassettes nieuw
- roosterluiser nieuw
- laatsraam met beperkte openingshoek middels raambegrenzer nieuw
- filigrain gevelbekleding nieuw
- nieuwe kozijnen
- bestaande kozijnen
- 30 minuten brandwerend, zelfsluitend
- 30 minuten brandwerend, niet zelfsluitend
- grens 30 minuten brandwerend
- 60 minuten brandwerend, zelfsluitend
- 60 minuten brandwerend, niet zelfsluitend
- grens 60 minuten brandwerend
- grens 60 minuten brandwerend
- R200 rookschieding
- brandslanghaspel max. 30 m
- handblusser
- paniekbal, zonder sleutel te openen deur
- paniekbalk, zonder sleutel te openen deur
- AS automatische schuifdeur, bij spanningswegval handmatig te openen
- dakbeveiliging met ankerpunten
- tegelpad dak 50x50cm
- entree

bestaande trappen:
bestaande balustrade vervangen conform huidige
Bouwbesluit, PVE Avans en NEN-standaard 2020

Trappen:
Hoofdttrap
- opbreide: 180 mm
- aanbreide: 240 mm
- min. 2300 mm vrije hoogte boven looplijn
- voorzien van 2 leuningen
- conform huidige Bouwbesluit, PVE Avans en
NEN-standaard 2020

Noordtrap
- opbreide: 180 mm
- aanbreide: 220 mm
Balustrade
Dimensies en visuele markeringen
trappen conform richtlijnen NEN-standaard 2020

minimale doorgang alle binnendeuren ≥ 850 x 2300 mm

Brandpreventie

Constructieonderdeel die grens aan binnenruimte dient te voldoen aan
brandklasse B en aan rookklasse s1 bepaald volgens NEN-EN 13501-1.

Voor vloeren en trappen geldt brandklasse CFI en
rookklasse s1f volgens NEN-EN 13501-1.

Constructieonderdelen ter hoogte van gevel veldvloeren aan
brandklasse B volgens NEN-EN 13501-1.

Brandwerendheid op bezwijken hoofdconstructie indiefreductie
in sminkinstallatie 60 minuten.

zijn 40% toegankelijk middels deuren
met een minimale vrije doorgang van 850 x 2300 mm

Glazen balustrades veld en noodtrappen 1100 mm hoog en uitvoeren
met doorvallig glas

ALLE MATEN IN HET WET TE CONTROLLEREN

VERSI
b
OEFENINGEN
zie wijzigingslijsten

ORDEGEGEVE
Avans Hogeschool
's Hertogenbosch

PROJECT
Avans EKP
's Hertogenbosch

ONDERWERP
Nieuw
began grond


PROJECTNUMMER
21-027

TEKENINGNUMMER/VERSIE
ToN.100/b

ONTWERP
YK
ONTWERP
EPW/VKD
SCHAL
1:100
STATUS
definitief

Jan van Polanenlaade 26B
4811 KM Breda
T +31 76 52 393 20
info@riens.nl
www.riens.nl

FAK
bedrijfschap ontwerp

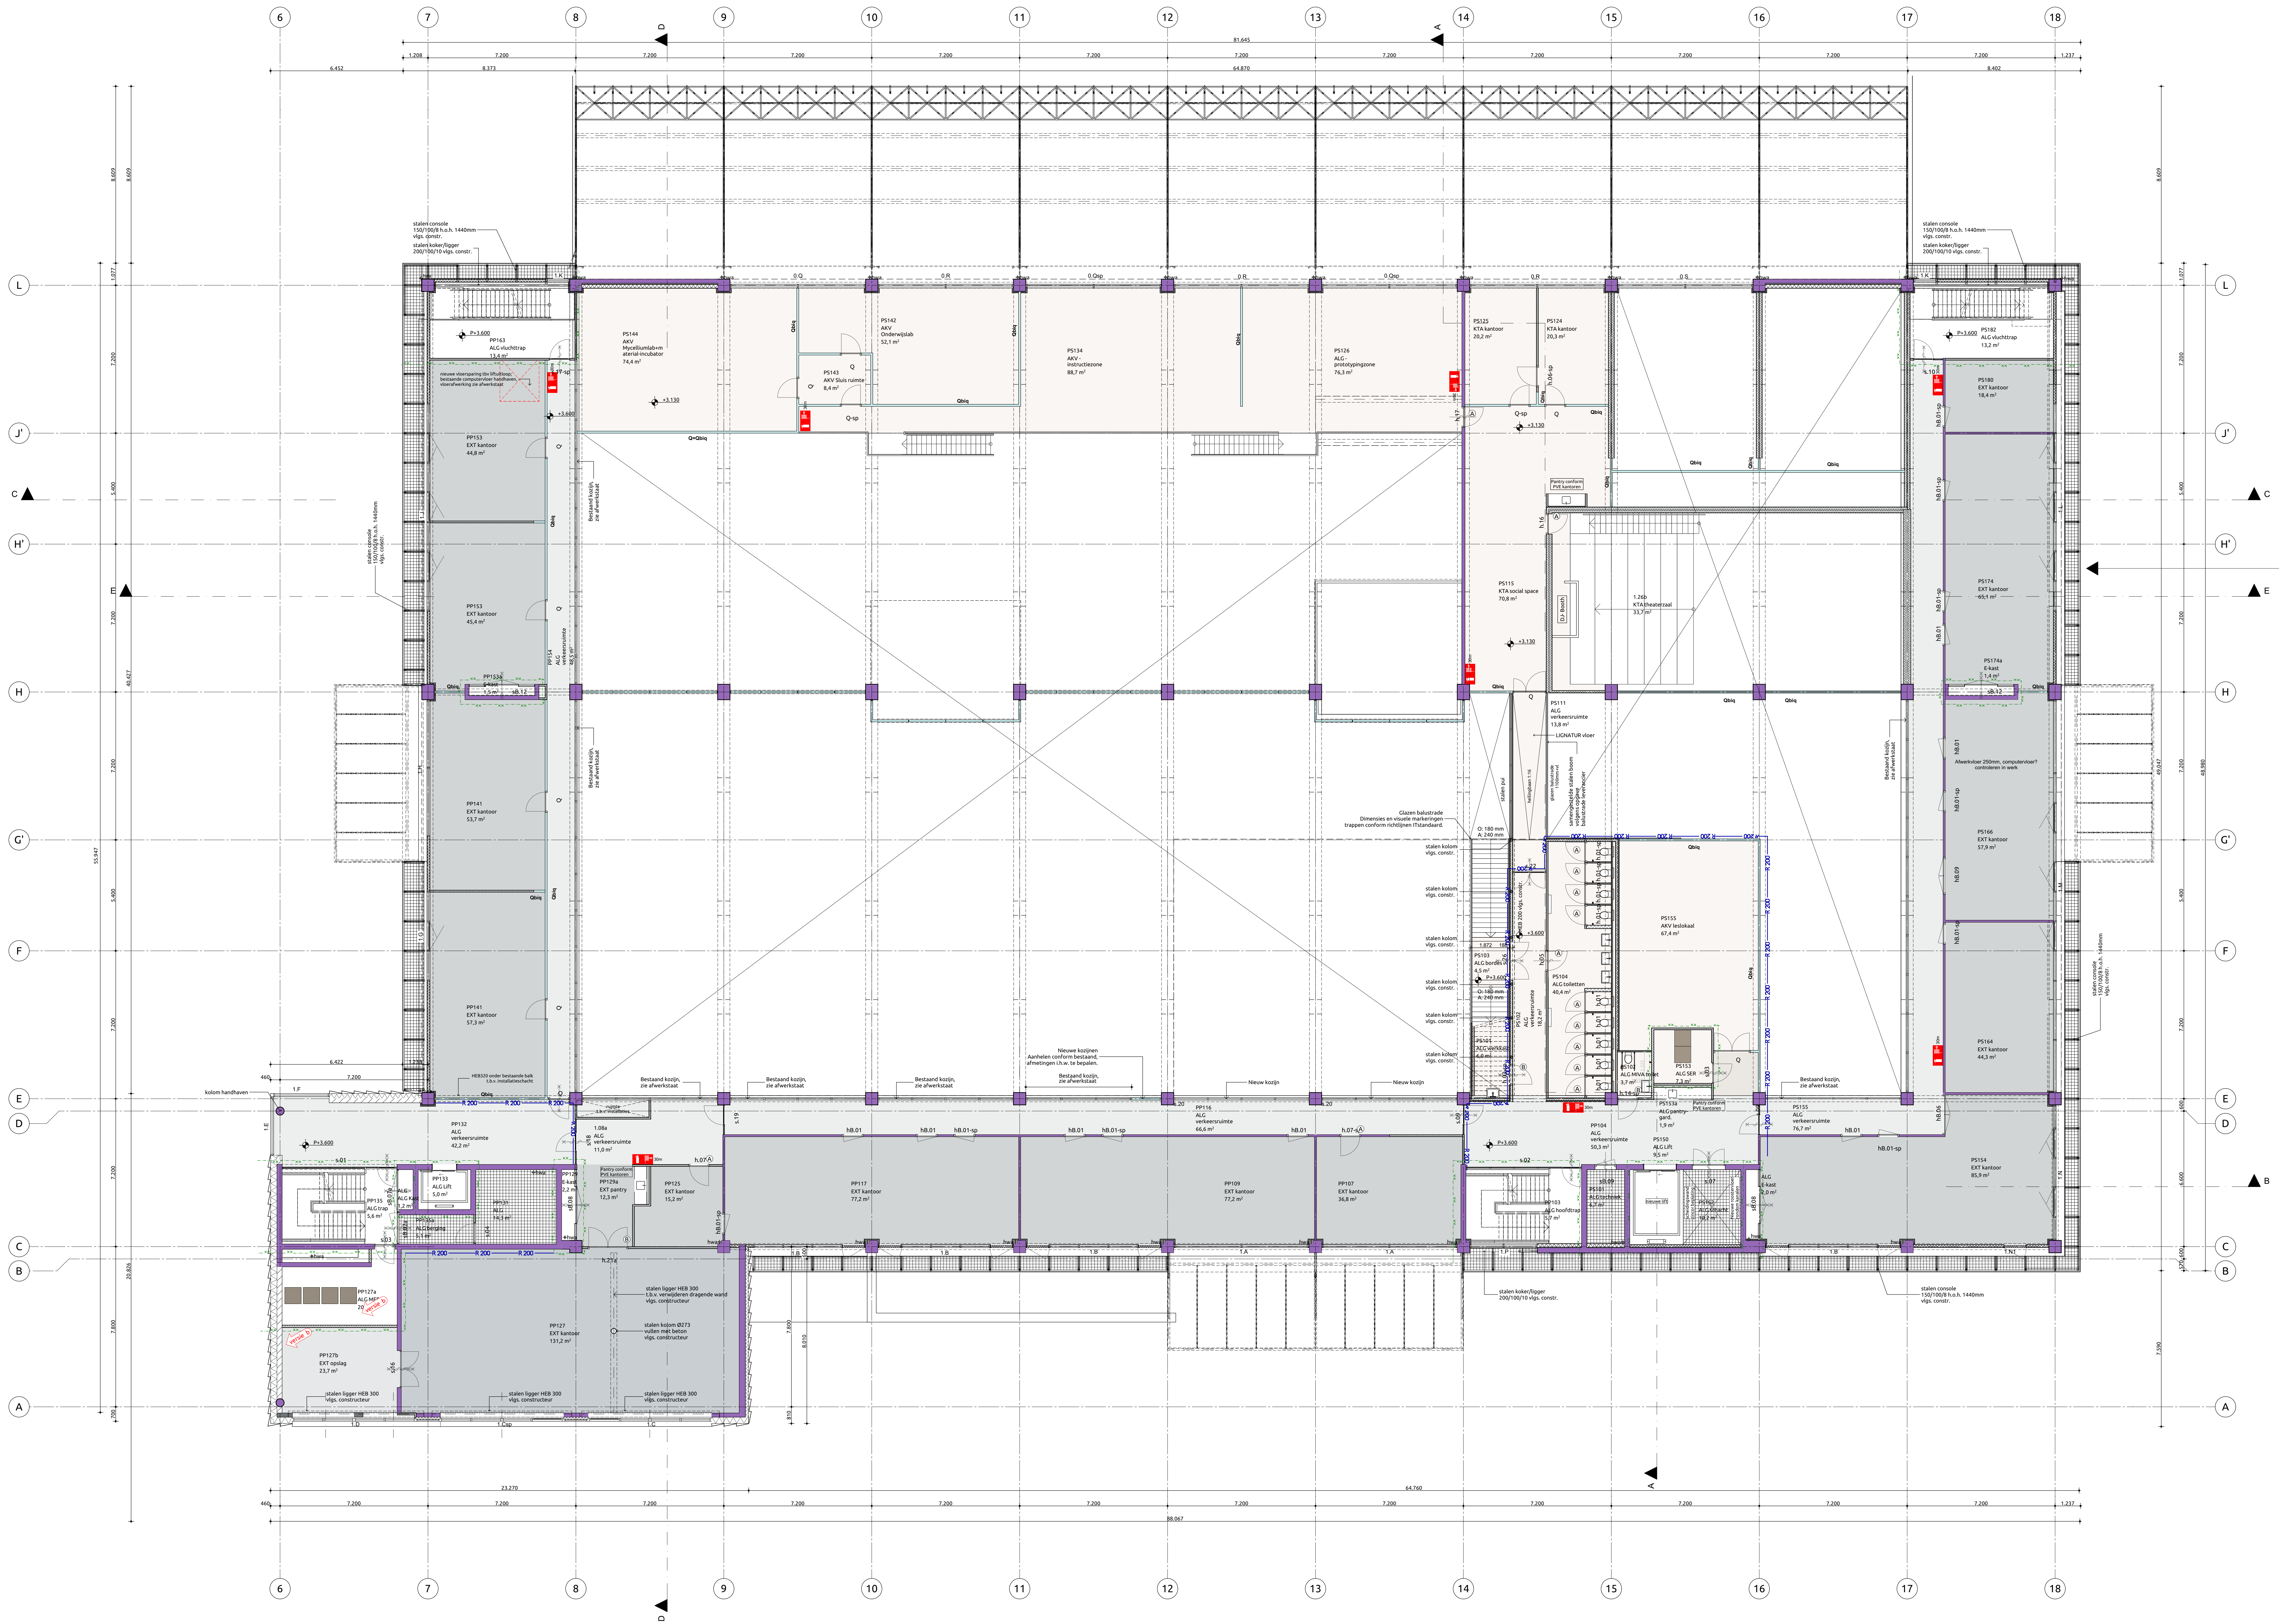

RENVOOI

bestaand

isolatie materiaal nieuw

isolatie nieuw

beton nieuw

binnenwanden kalkzandsteen nieuw

voorzetswand nieuw nieuw Rc2,5 en Rc4,7

lichte scheidingwand verschillende diktes nieuw

glazen systeemwand nieuw

gevelcassettes nieuw

roosterluser nieuw

laatsraam met beperkte openingshoek middels raambegrenzer nieuw

Filigrain gevelbekleding nieuw

nieuwe kozijnen

bestaande kozijnen

30 minuten brandwerend, zelfsluitend

30 minuten brandwerend, niet zelfsluitend

grens 30 minuten brandwerend

60 minuten brandwerend, zelfsluitend

60 minuten brandwerend, niet zelfsluitend

grens 60 minuten brandwerend

R200 rookschieding

brandslanghaspel max. 30 m l

handblusser

PS paniekbeslag, zonder sleutel te openen deur

PB paniekbalk, zonder sleutel te openen deur

AS automatische schuifdeur, bij spaningswegval handmatig te openen

dakbeveiliging met ankerpunten

tegelpad dak 50x50cm

entree

bestaande trappen:
bestaande balustrade vervangen conform huidige
Bouwbesluit, PVE Avans en f1 standaard 2020

Trappen:
Hooftrap
- optrede: 180 mm
- aantrede: 240 mm
- min. 2200 mm vrije hoogte boven looplijn
- voorzien van 2 leuningen
- conform huidige Bouwbesluit, PVE Avans en
f1 standaard 2020
Noodtrap
- optrede: 180 mm
- aantrede: 220 mm
Balustrades
Dimensies en visuele markeringen
trappen conform richtlijnen f1 standaard 2020

minimale doorgang alle binnendeuren ≥ 850 x 2300 mm

Brandpreventie
Constructieonderdeel die grenst aan binnenlucht dient te voldoen aan
brandklasse B en aan rookklasse s2 bepaald volgens NEN-EN 13501-1.

Voor vloeren en trappen geldt brandklasse Cfl en
rookklasse sFl volgens NEN-EN 13501-1.

Brandwerendheid op bewijzen hoofdragconstructie indiefel reductie
inm sprinklerinstallatie 60 minuten.
Vloetroute bescherming ijm bewijzen 30 min. brandwerendheid

Tegelgankelheidssector
Verijfijspbed van de bleekomstfunctie en kantoorfunctie
zijn 40% toegankelijk middels deuren
met een minimale vrie doorgang van 850 x 2300 mm

Glazen balustrades vide en noodtrappenhuis 1100 mm hoog en uitvoeren
met doorvalveilig glas

ALLE MATEN IN HET WERK TE CONTROLLEREN

VERSI

b

zie wijzigingsspijlen

OPMERKINGEN

1

2

ORDRACHTGEVER
Avans Hogeschool
's Hertogenbosch

PROJECT
Avans EKP
's Hertogenbosch

ONDERWERP
Nieuw
eerste verdieping

PROJECTNUMMER
21-027

TEKENINGNUMMER/VERSIE
ToN.101/b

GETUEND
YK

ONTWERP
EPW/VKD

DATUM
4-7-2022

STATUS
definitief

ONTWERP
AD+


SCHAAL
1:100

STATUS
definitief

FALS
beoordeld ontwerp

ARCHITECTS
R
I
E
N
K
S
FUTUREPROOF

Jan van Polanenlaade 26B
4811 NX Breda
T +31 76 52 393 20
info@riens.nl
www.riens.nl

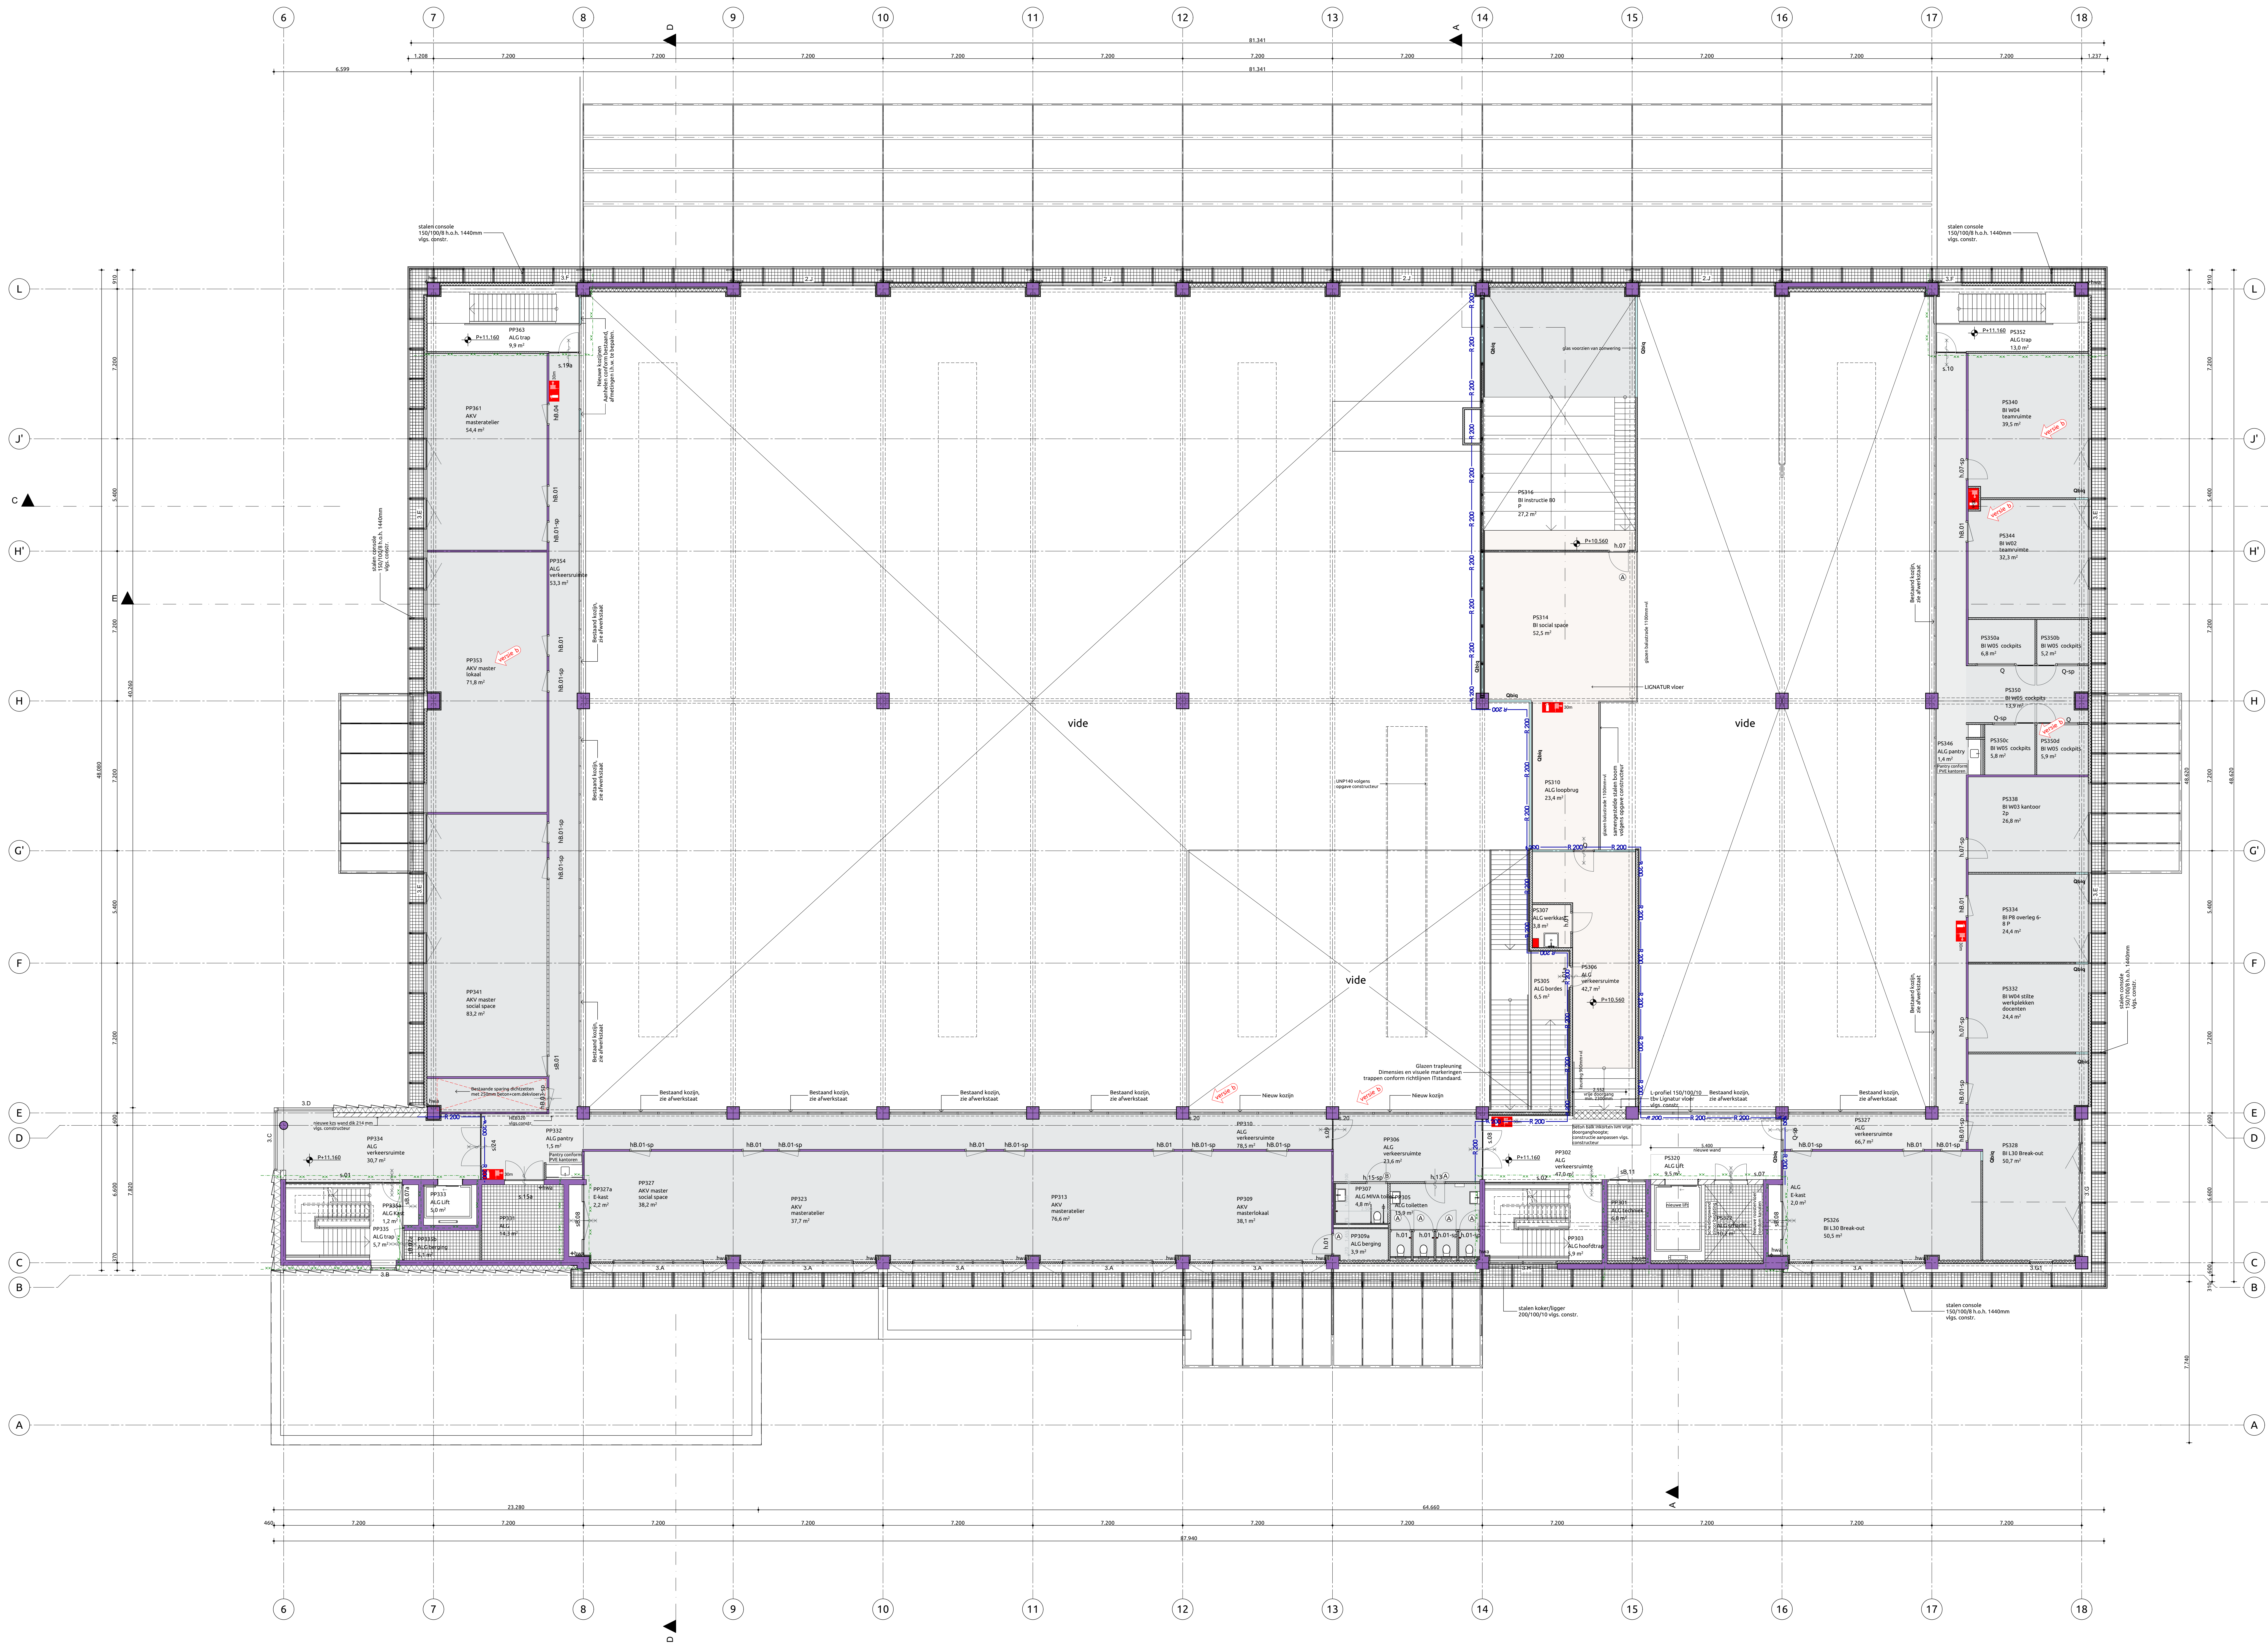

RENVOOI

bestaand

isolatie materiaal nieuw

isolatie nieuw

beton nieuw

binnenwanden kalkzandsteen nieuw

voorzetwand nieuw nieuw Rc2,5 en Rc4,7

lichte scheidingwand verschillende diktes nieuw

glazen systeemwand nieuw

gevelcassettes nieuw

roosterluiser nieuw

laatsraam met beperkte openingshoek middels raambegrenzer nieuw

filigrain gevelbekleding nieuw

nieuwe kozijnen

bestaande kozijnen

30 minuten brandwerend, zelfsluitend

30 minuten brandwerend, niet zelfsluitend

grens 30 minuten brandwerend

60 minuten brandwerend, zelfsluitend

60 minuten brandwerend, niet zelfsluitend

grens 60 minuten brandwerend

R200 rookschieding

brandslanghaspel max. 30 m

handblusser

paniekbeslag, zonder sleutel te openen deur

PB paniekbalk, zonder sleutel te openen deur

AS automatische schuifdeur, bij spaningswegval handmatig te openen

dakbeveiliging met ankerpunten

tegelpad dak 50x50cm

entree

bestaande trappen:
bestaande balustrade vervangen conform huidige Bouwbesluit, PVE Avans en IT-standaard 2020

Trappen:
Hoofdttrap
- opbreide: 180 mm
- aanbrede: 240 mm
- min. 2300 mm wijde hoogte boven looplijn
- voorzien van 2 leuningen
- conform huidige Bouwbesluit, PVE Avans en IT-standaard 2020
Noodtrap
- opbreide: 180 mm
- aanbrede: 220 mm
Balustrade
- Dimensies en visuele markeringen
- trappen conform richtlijnen IT-standaard 2020

minimale doorgang alle binnendeuren ≥ 850 x 2300 mm

Brandpreventie
Constructieonderdeel die grenst aan binnenruimte dient te voldoen aan brandklasse B en aan rookklasse s2 bepaald volgens NEN-EN 13501-1.
Voor vloeren en trappen geldt brandklasse Cfl en rookklasse s1fl volgens NEN-EN 13501-1.
Constructieonderdelen ter hoogte van gevel voldoen aan brandklasse B volgens NEN-EN 13501-1.
Brandwerendheid op bezwijken hoofddragconstructie indiefel reductie ijm sprinklerinstallatie 60 minuten.
Vluchtroute bescherming ijm bezwijken 30 min. brandwerendheid

Tegevelkijkheidssector
Ventilatiegebied van de bleekkomstfunctie en kantoorfunctie zijn 40% toegankelijk middels deuren met een minimale vide-doorgang van 850 x 2300 mm

Glazen balustrades vide en noodtrappenhuis 1100 mm hoog en uitvoeren met doorveilig glas

ALLE MATEN IN HET WERK TE CONTROLLEREN

VERSI**b**

ONDERWERP
zie wijzigingsprijzen

OPDRACHTGEVER
Avans Hogeschool
's Hertogenbosch

PROJECT
Avans EKP
's Hertogenbosch

ONDERWERP
Nieuw
derde verdieping

PROJECTNUMMER
21-027

TEKENINGNUMMER/VERSIE
ToN.103/b

ONTWERP
YK

ONTWERP
EP/RV/VD

DATE
4-7-2022

STATUS
definitief

ONTWERP
AD+

SCHAAL
1:100

STATUS
definitief

Jan van Polanenlaade 26B
4811 XM Breda
T +31 (0)52 393 30
info@renks.nl
www.renks.nl

FAK
technisch ontwerp