


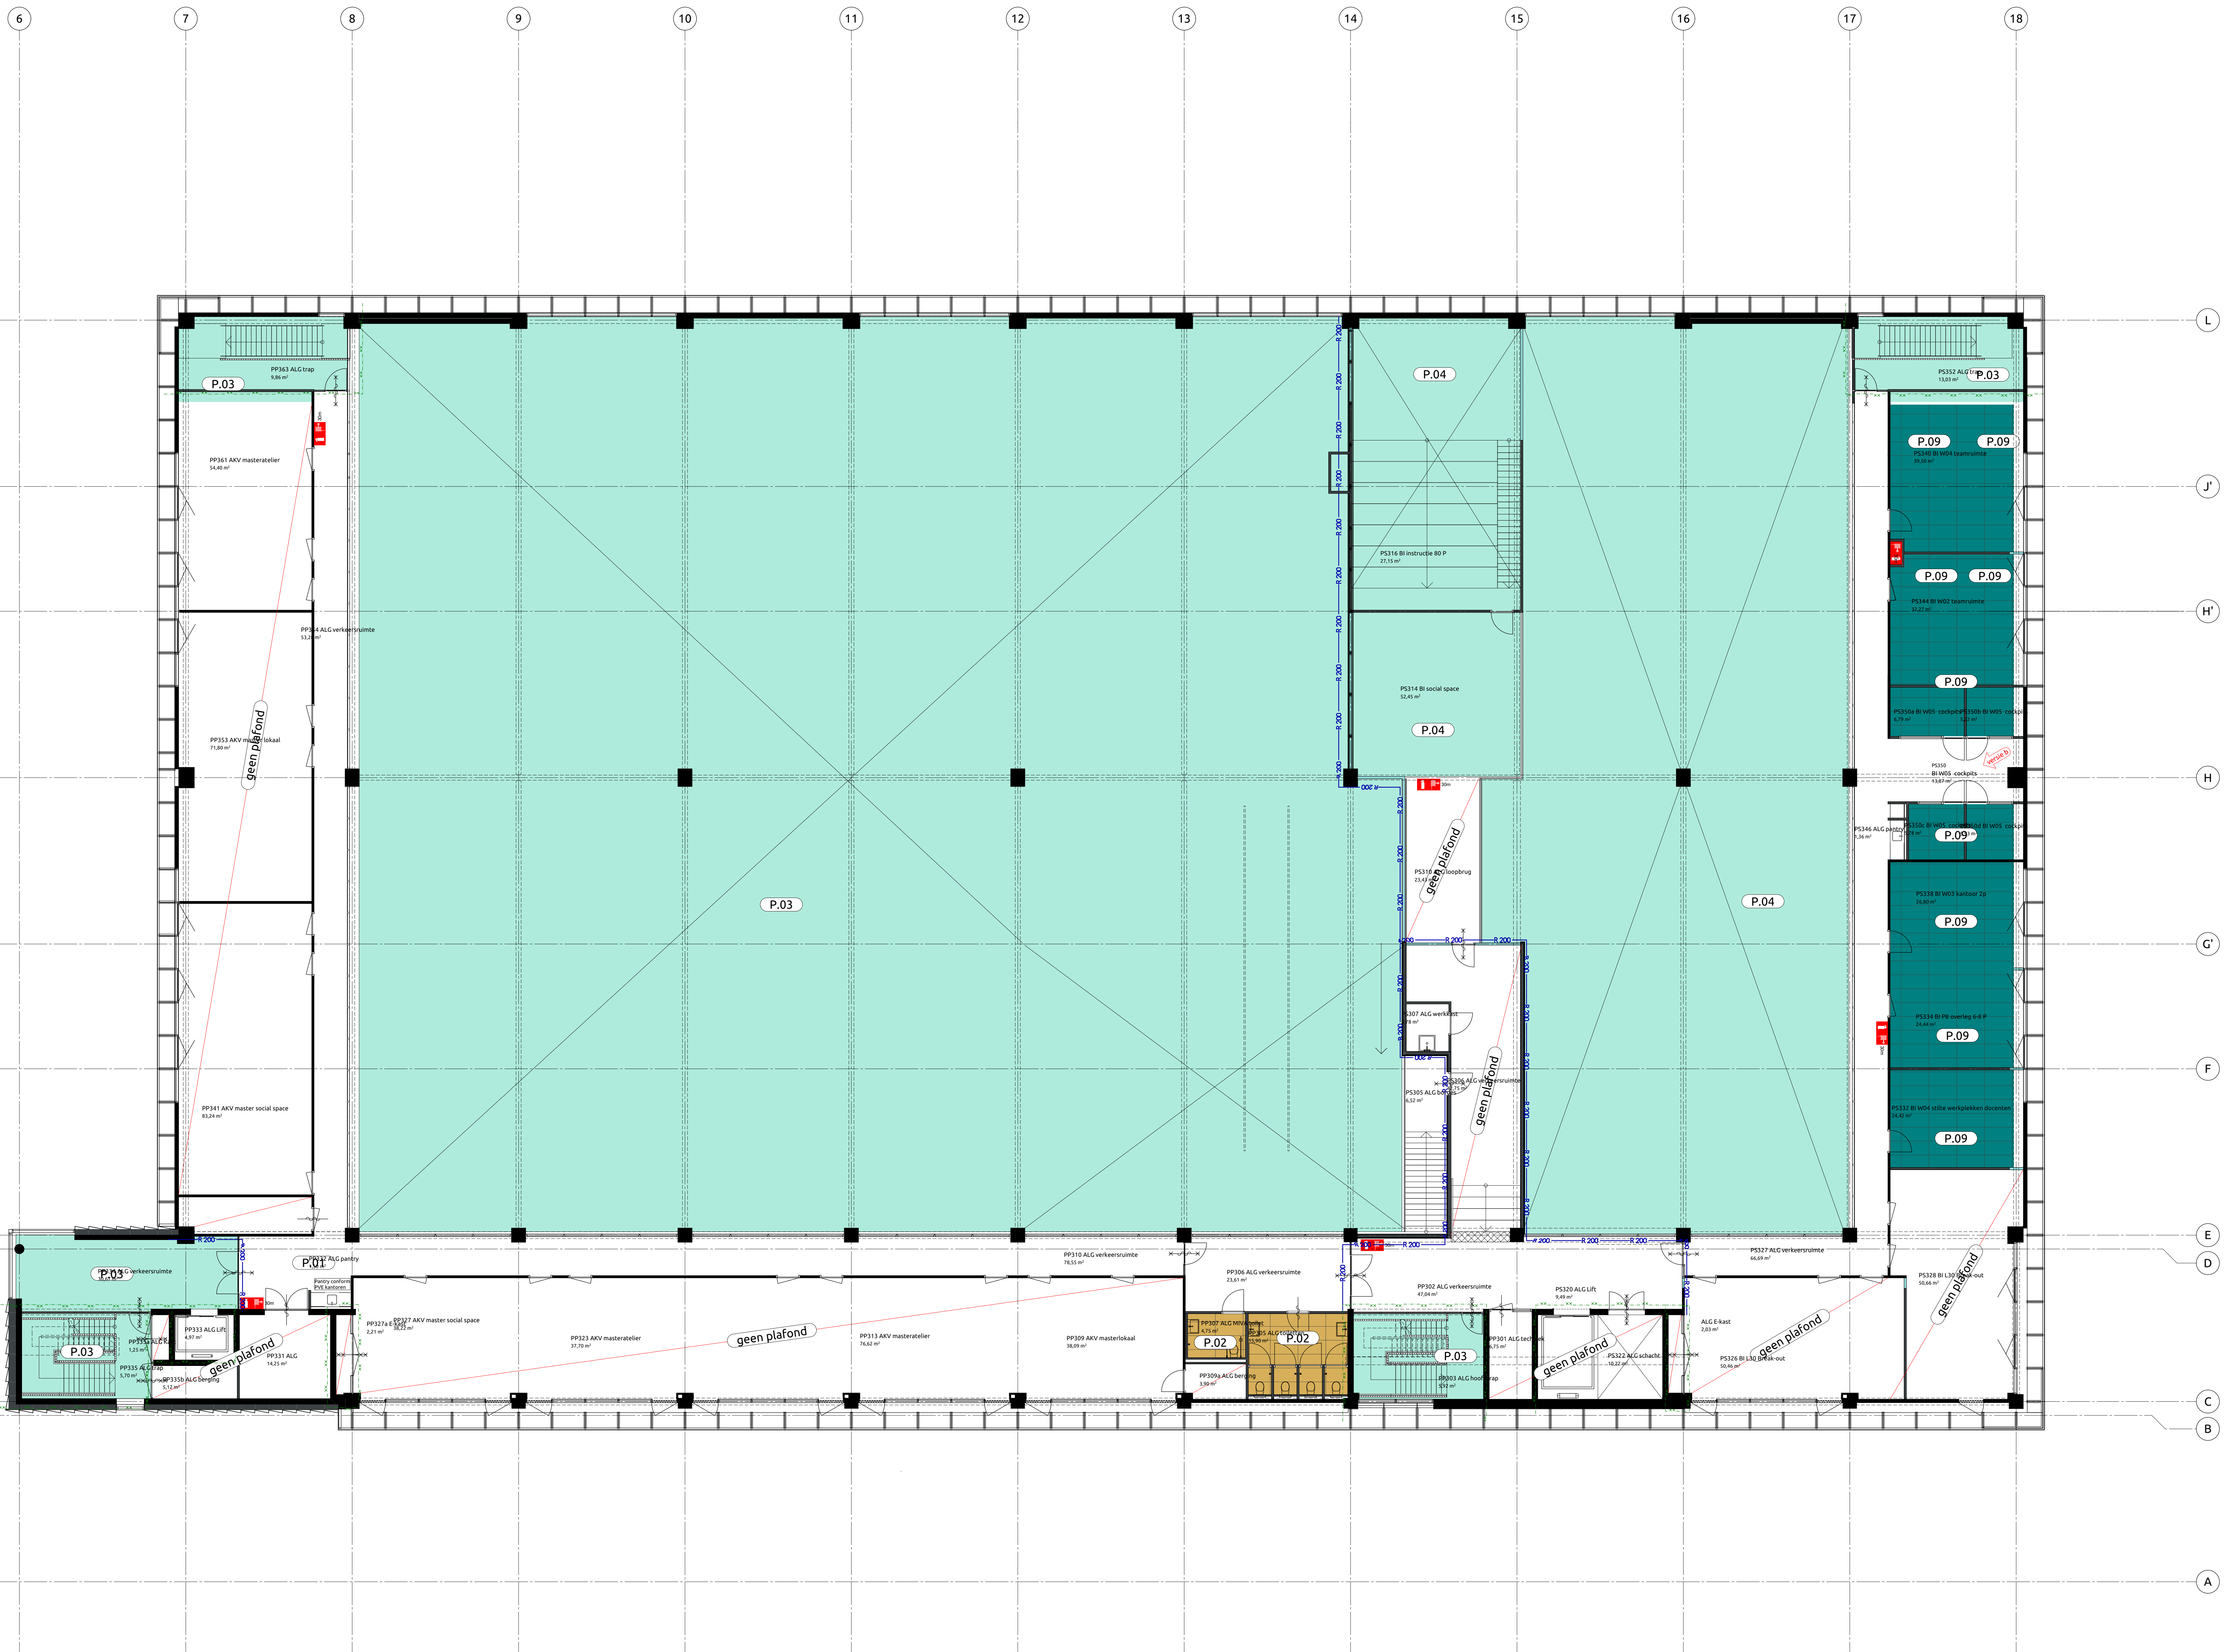



ALLE MATEN IN HET WERK TE CONTROLLEREN

VERSIE

b

OPMERKINGEN

zie wijzigingen

OPDRACHTGEVER

Avans Hogeschool
's Hertogenbosch

PROJECT

Avans EKP
's Hertogenbosch

ONDERWERP

Plafonds
Plafond derde verdieping

TEKENINGNUMMER/VERSIE

TOn.853/b

TEKENEND

AD

FORMAAT

A0

ONTWERP

1:100

SCHAAL

1:100

DATUM

4-7-2022

STATUS

definitief

TAAL

technisch ontwerp

ARCHITECTS

R I E N K S

FUTUREPROOF

Jan van Polanenlaan 24B
4811 KA Breuckel
T +31 76 52 393 20
info@rienks.nl
www.rienks.nl