




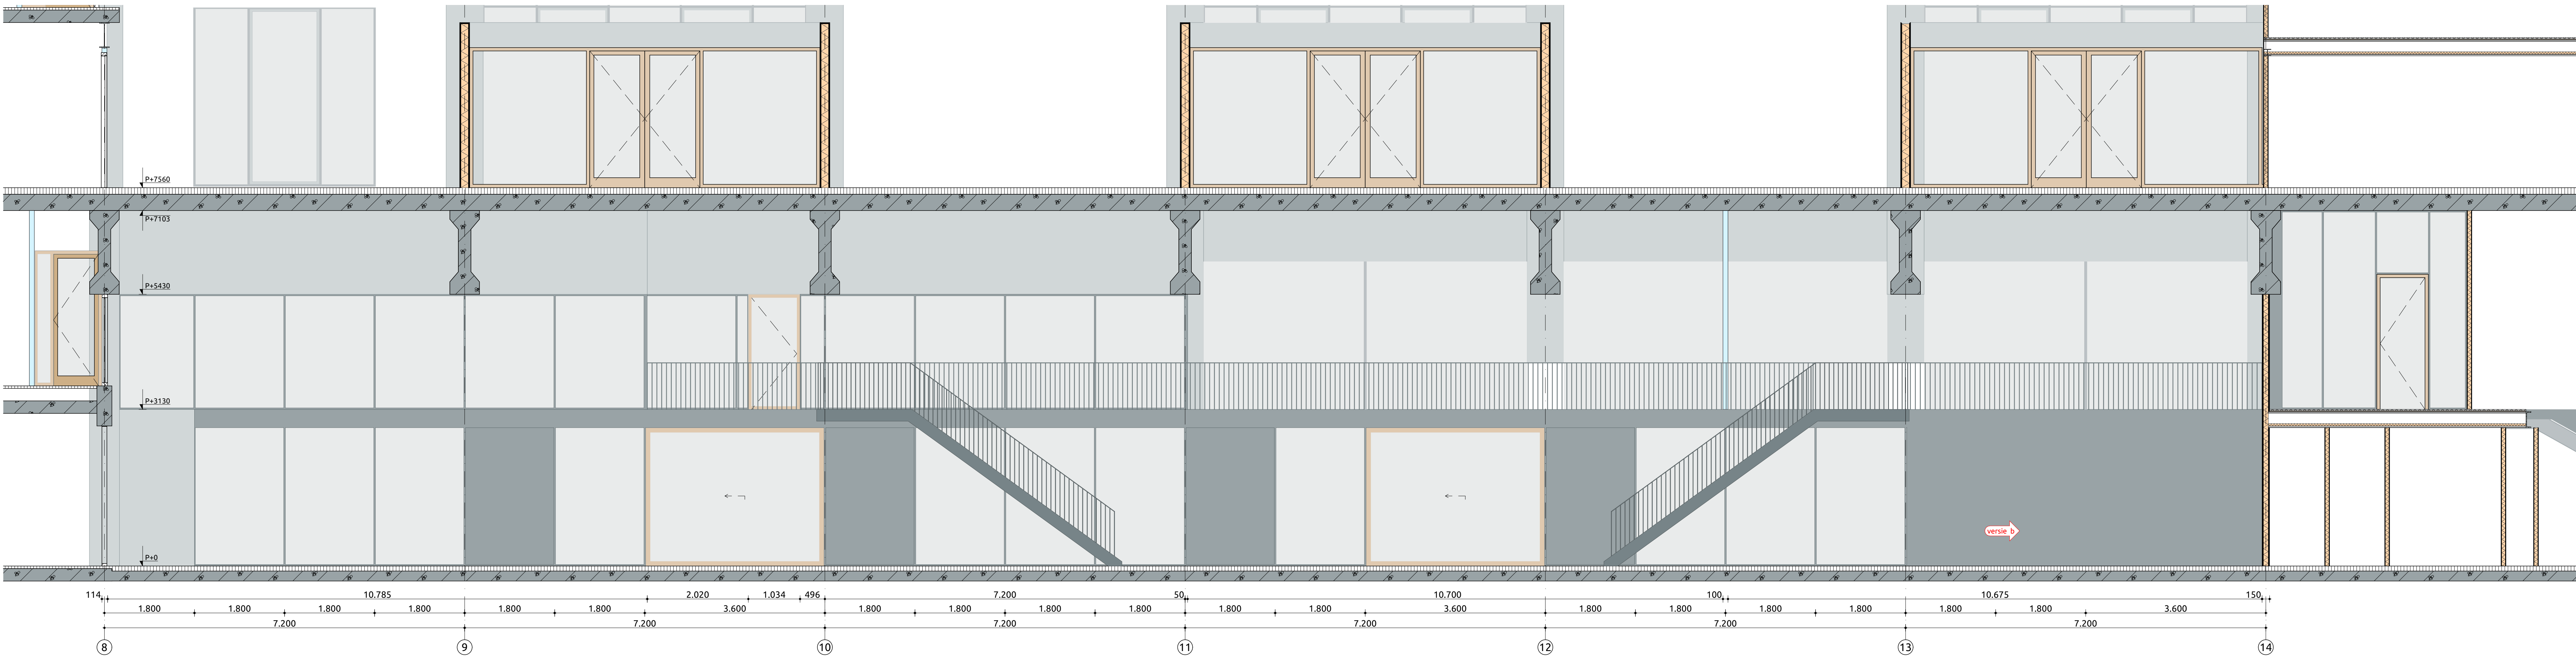

Binnengevel 04 1:50

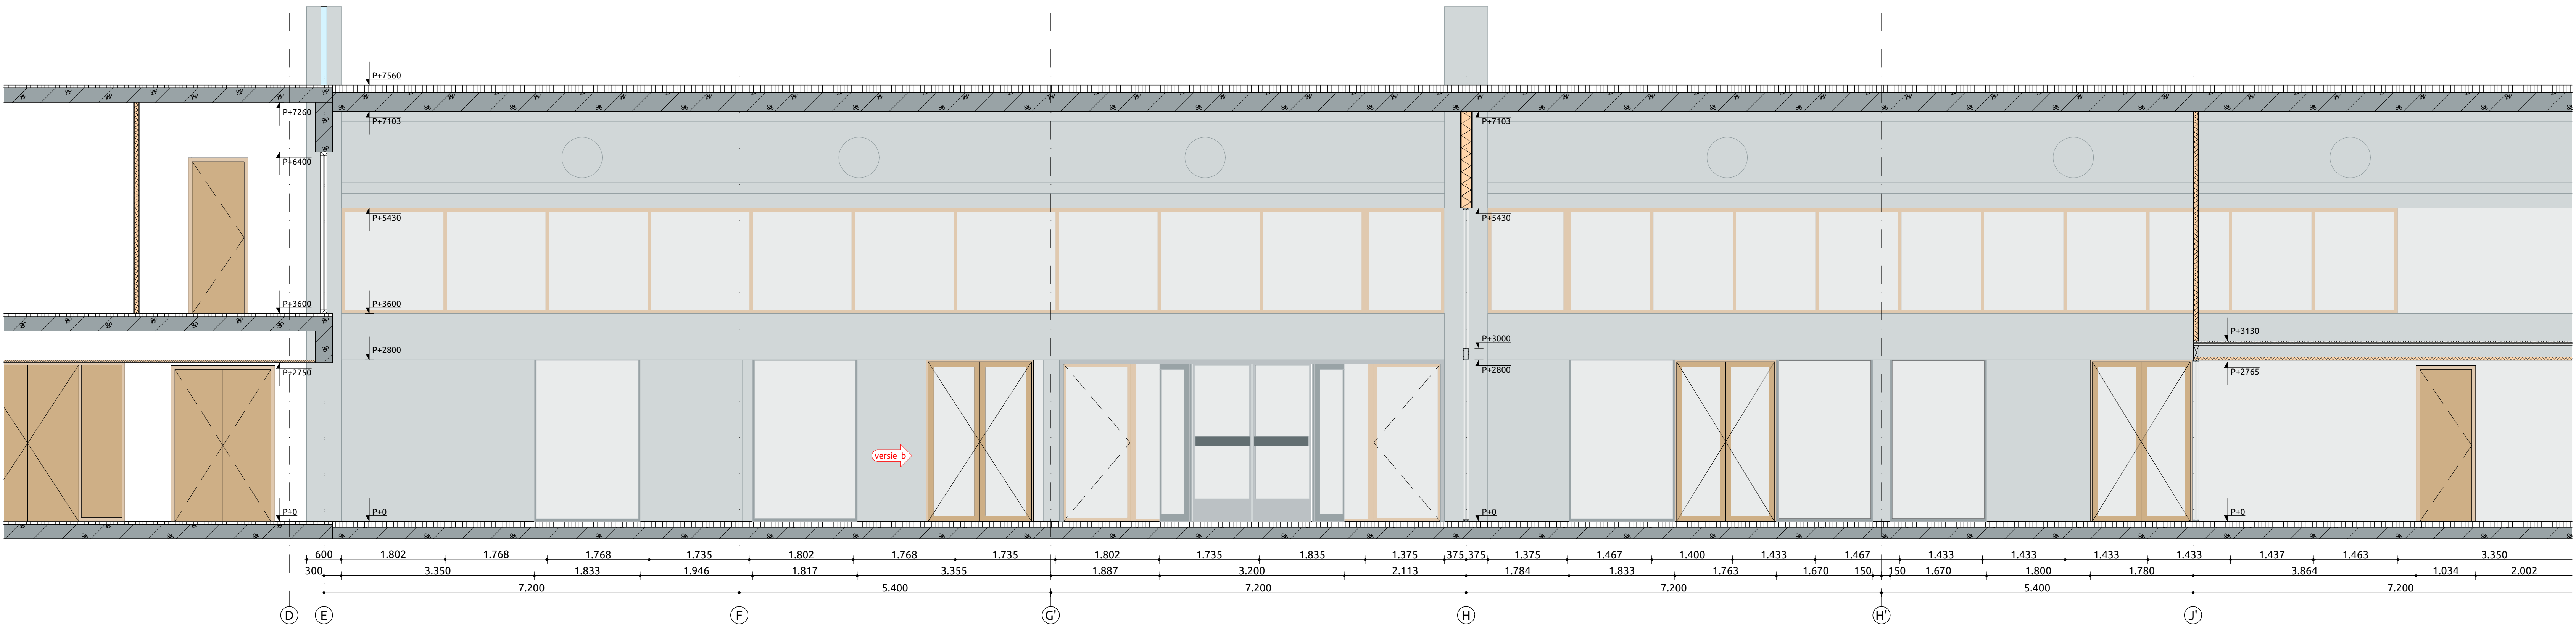


Binnengevel 05 1:50

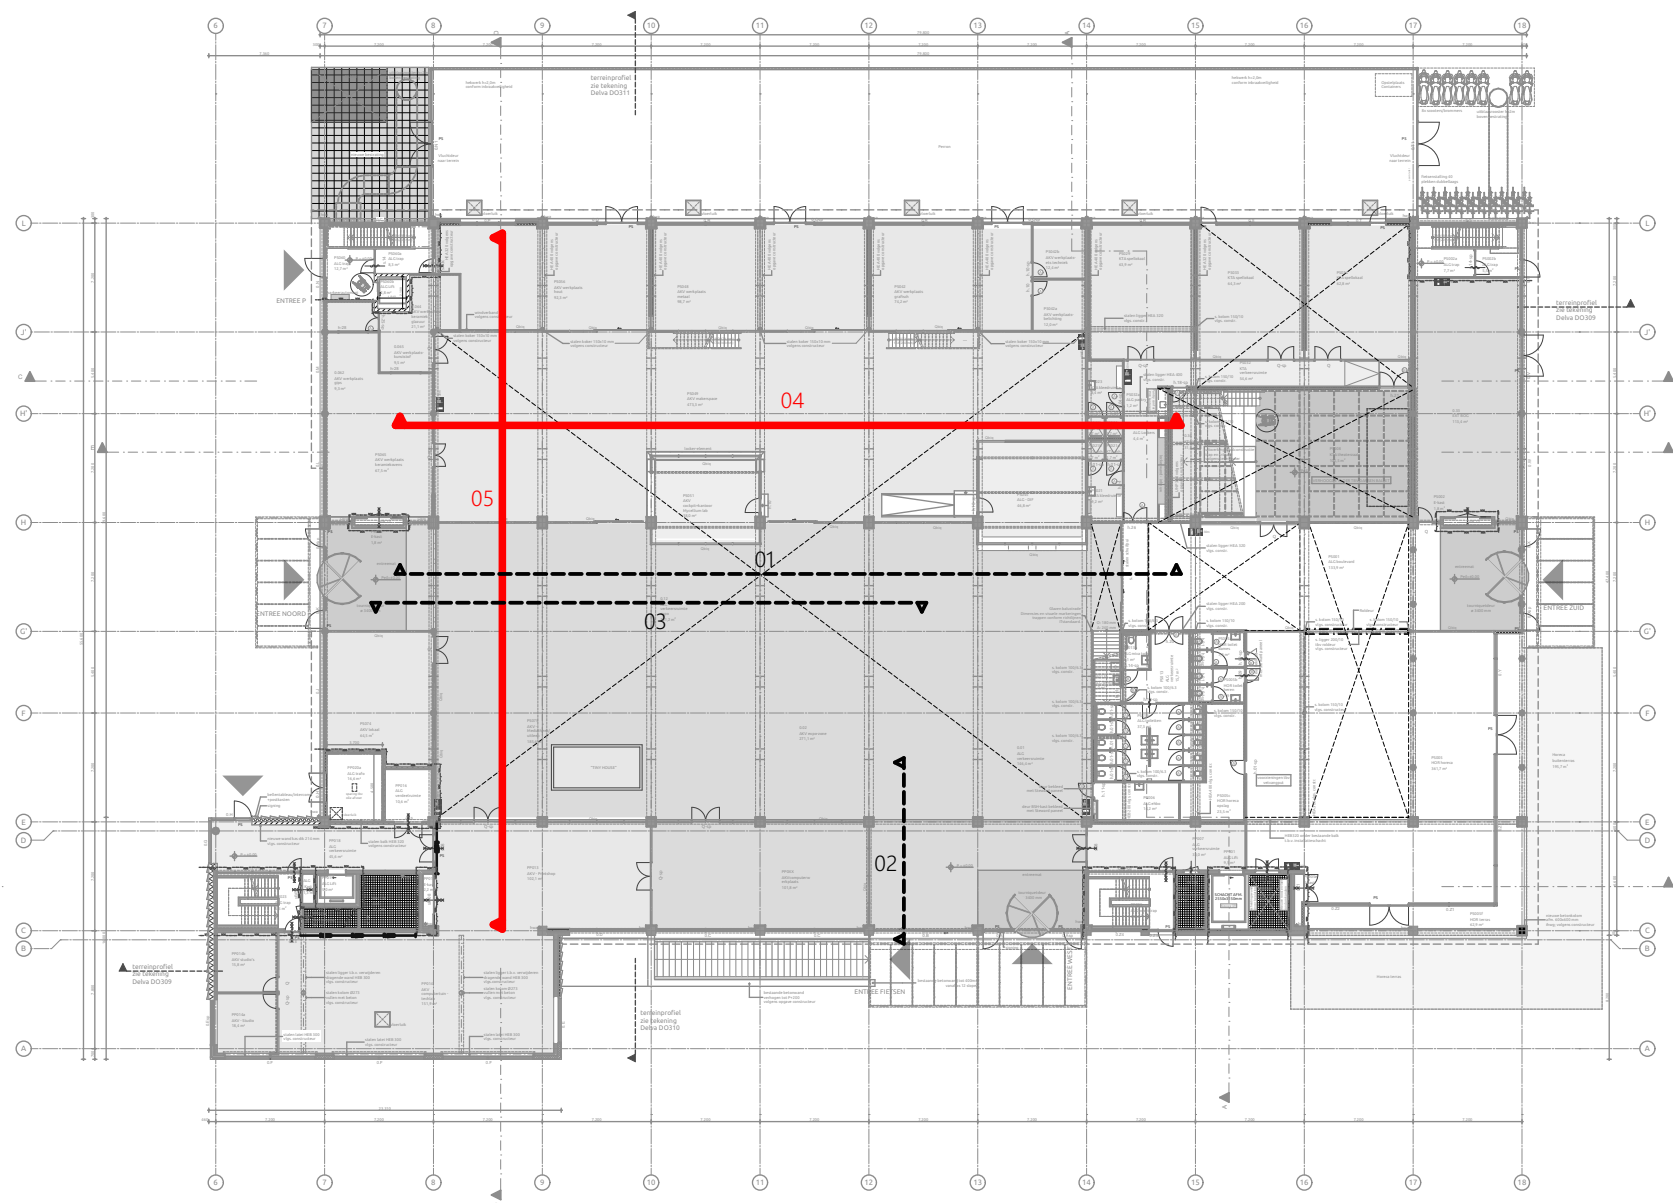

ontwerpbeschikking  
d.d. : september 2022  
nr. : 079613367540

verleend  
Behoort bij het besluit van het hoofd  
van de afdeling VTH-Omgevingswet  
d.d. : oktober 2023  
nr. : 079613367540

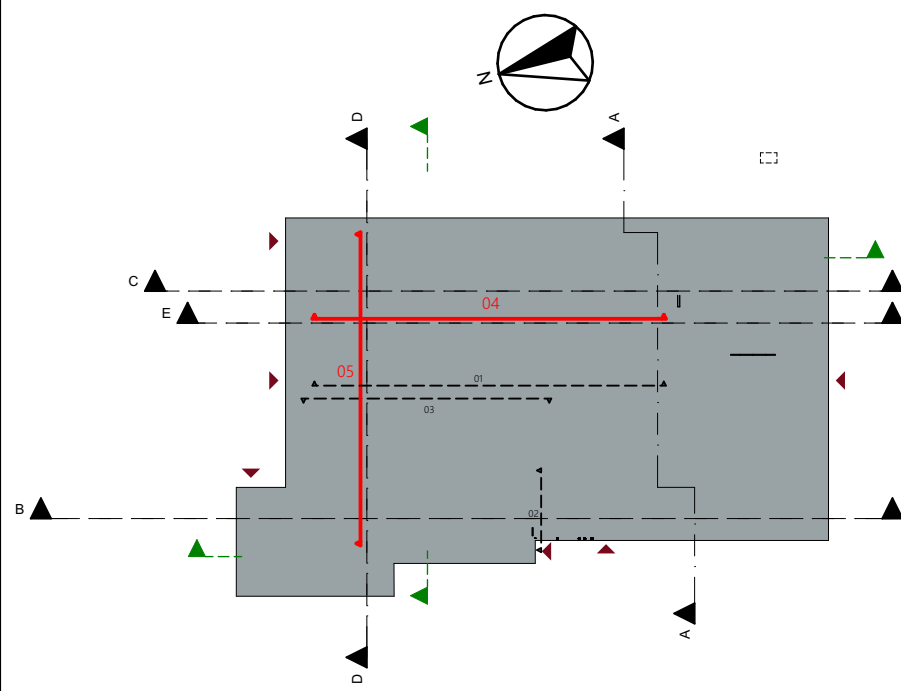


ALLE MATEN IN HET WERK TE CONTROLLEREN


|                                                          |  |                      |  |
|----------------------------------------------------------|--|----------------------|--|
| VERSIE                                                   |  | OPMERKINGEN          |  |
| b                                                        |  | zie wijzigingspijlen |  |
| OPDRACHTGEVER<br>Avans Hogeschool<br>'s Hertogenbosch    |  |                      |  |
| PROJECT<br>Avans EKP<br>'s Hertogenbosch                 |  |                      |  |
| ONDERWERP<br>Nieuw<br>Binnengevel AKV<br>makerspace 1:50 |  |                      |  |
| PROJECTNUMMER                                            |  | GETEKEND             |  |
| 21-027                                                   |  | DR                   |  |
| TEKENINGNUMMER/VERSIE                                    |  | FORMAAT              |  |
| TOn.402/b                                                |  | A0                   |  |
|                                                          |  | ONTWERP              |  |
|                                                          |  | EPR/VKD              |  |
|                                                          |  | SCHAAL               |  |
|                                                          |  | 1:50, 1:500          |  |
|                                                          |  | STATUS               |  |
|                                                          |  | definitief           |  |
| EASE                                                     |  |                      |  |
| technisch ontwerp                                        |  |                      |  |

**R  
I  
E  
N  
K  
S**  
ARCHITECTS  
FUTUREPROOF


Jan van Polanenlaan 24B  
4811 KM Breda  
T +31 76 52 393 20  
info@riens.nl  
www.riens.nl

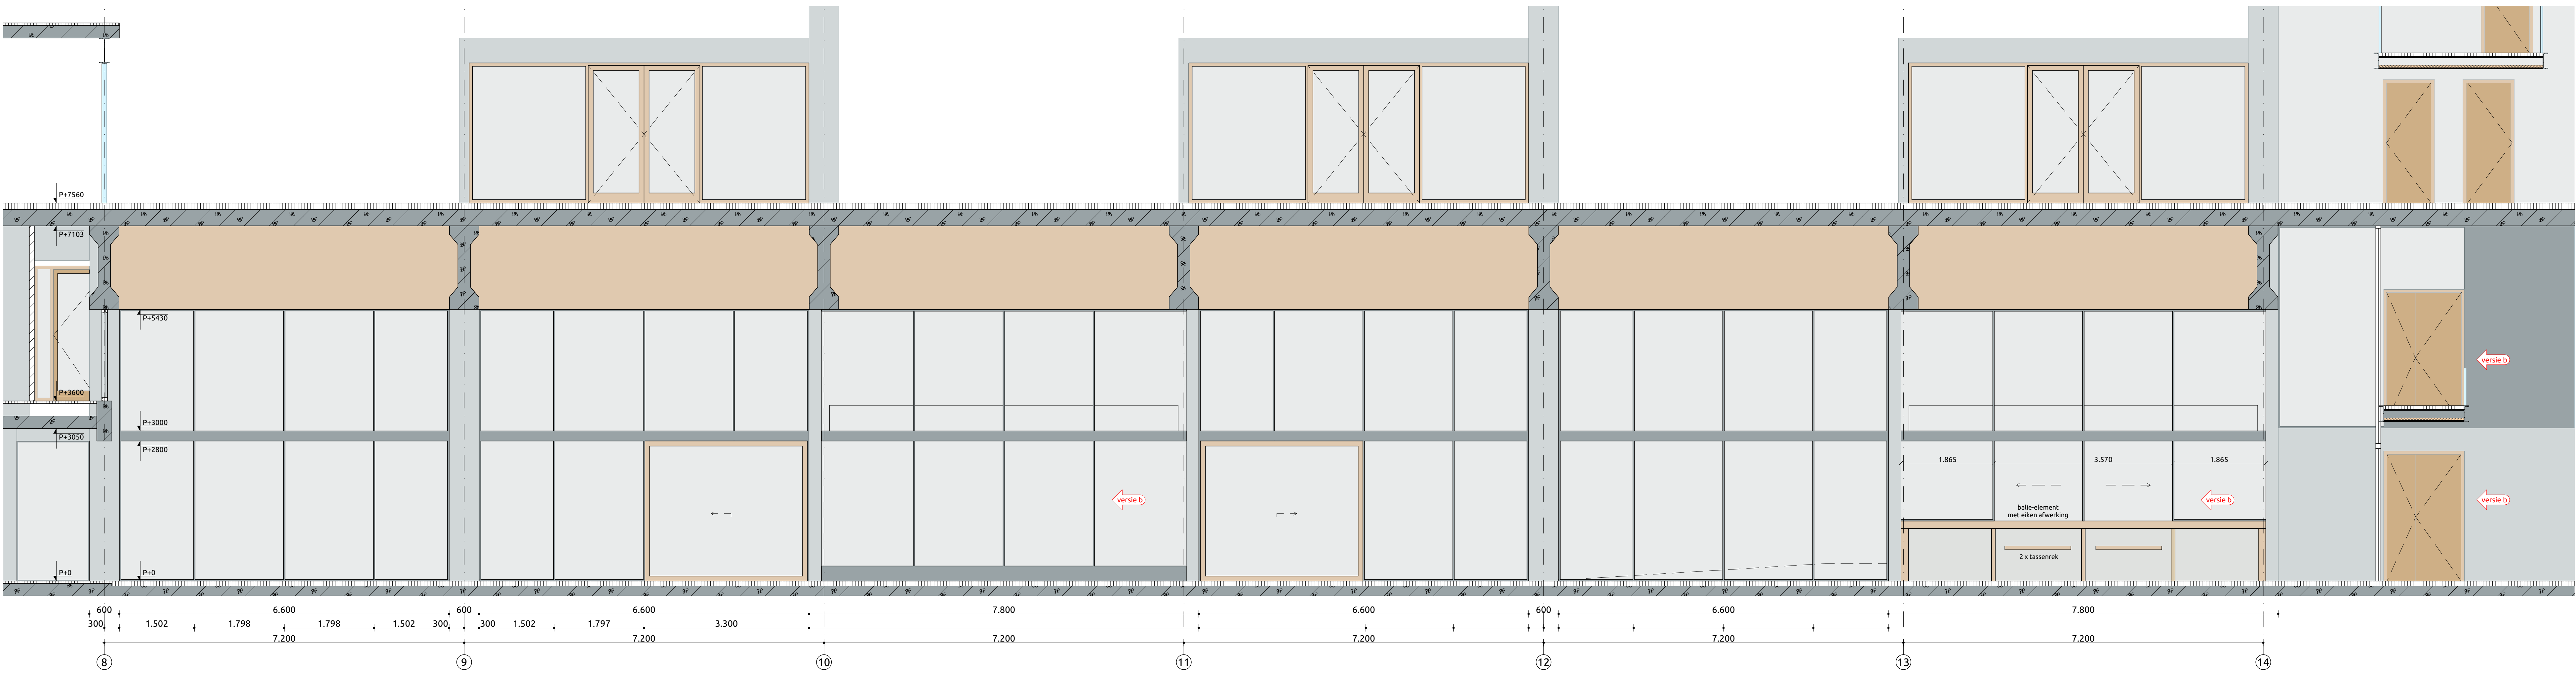



Binnengevel 01 1:50

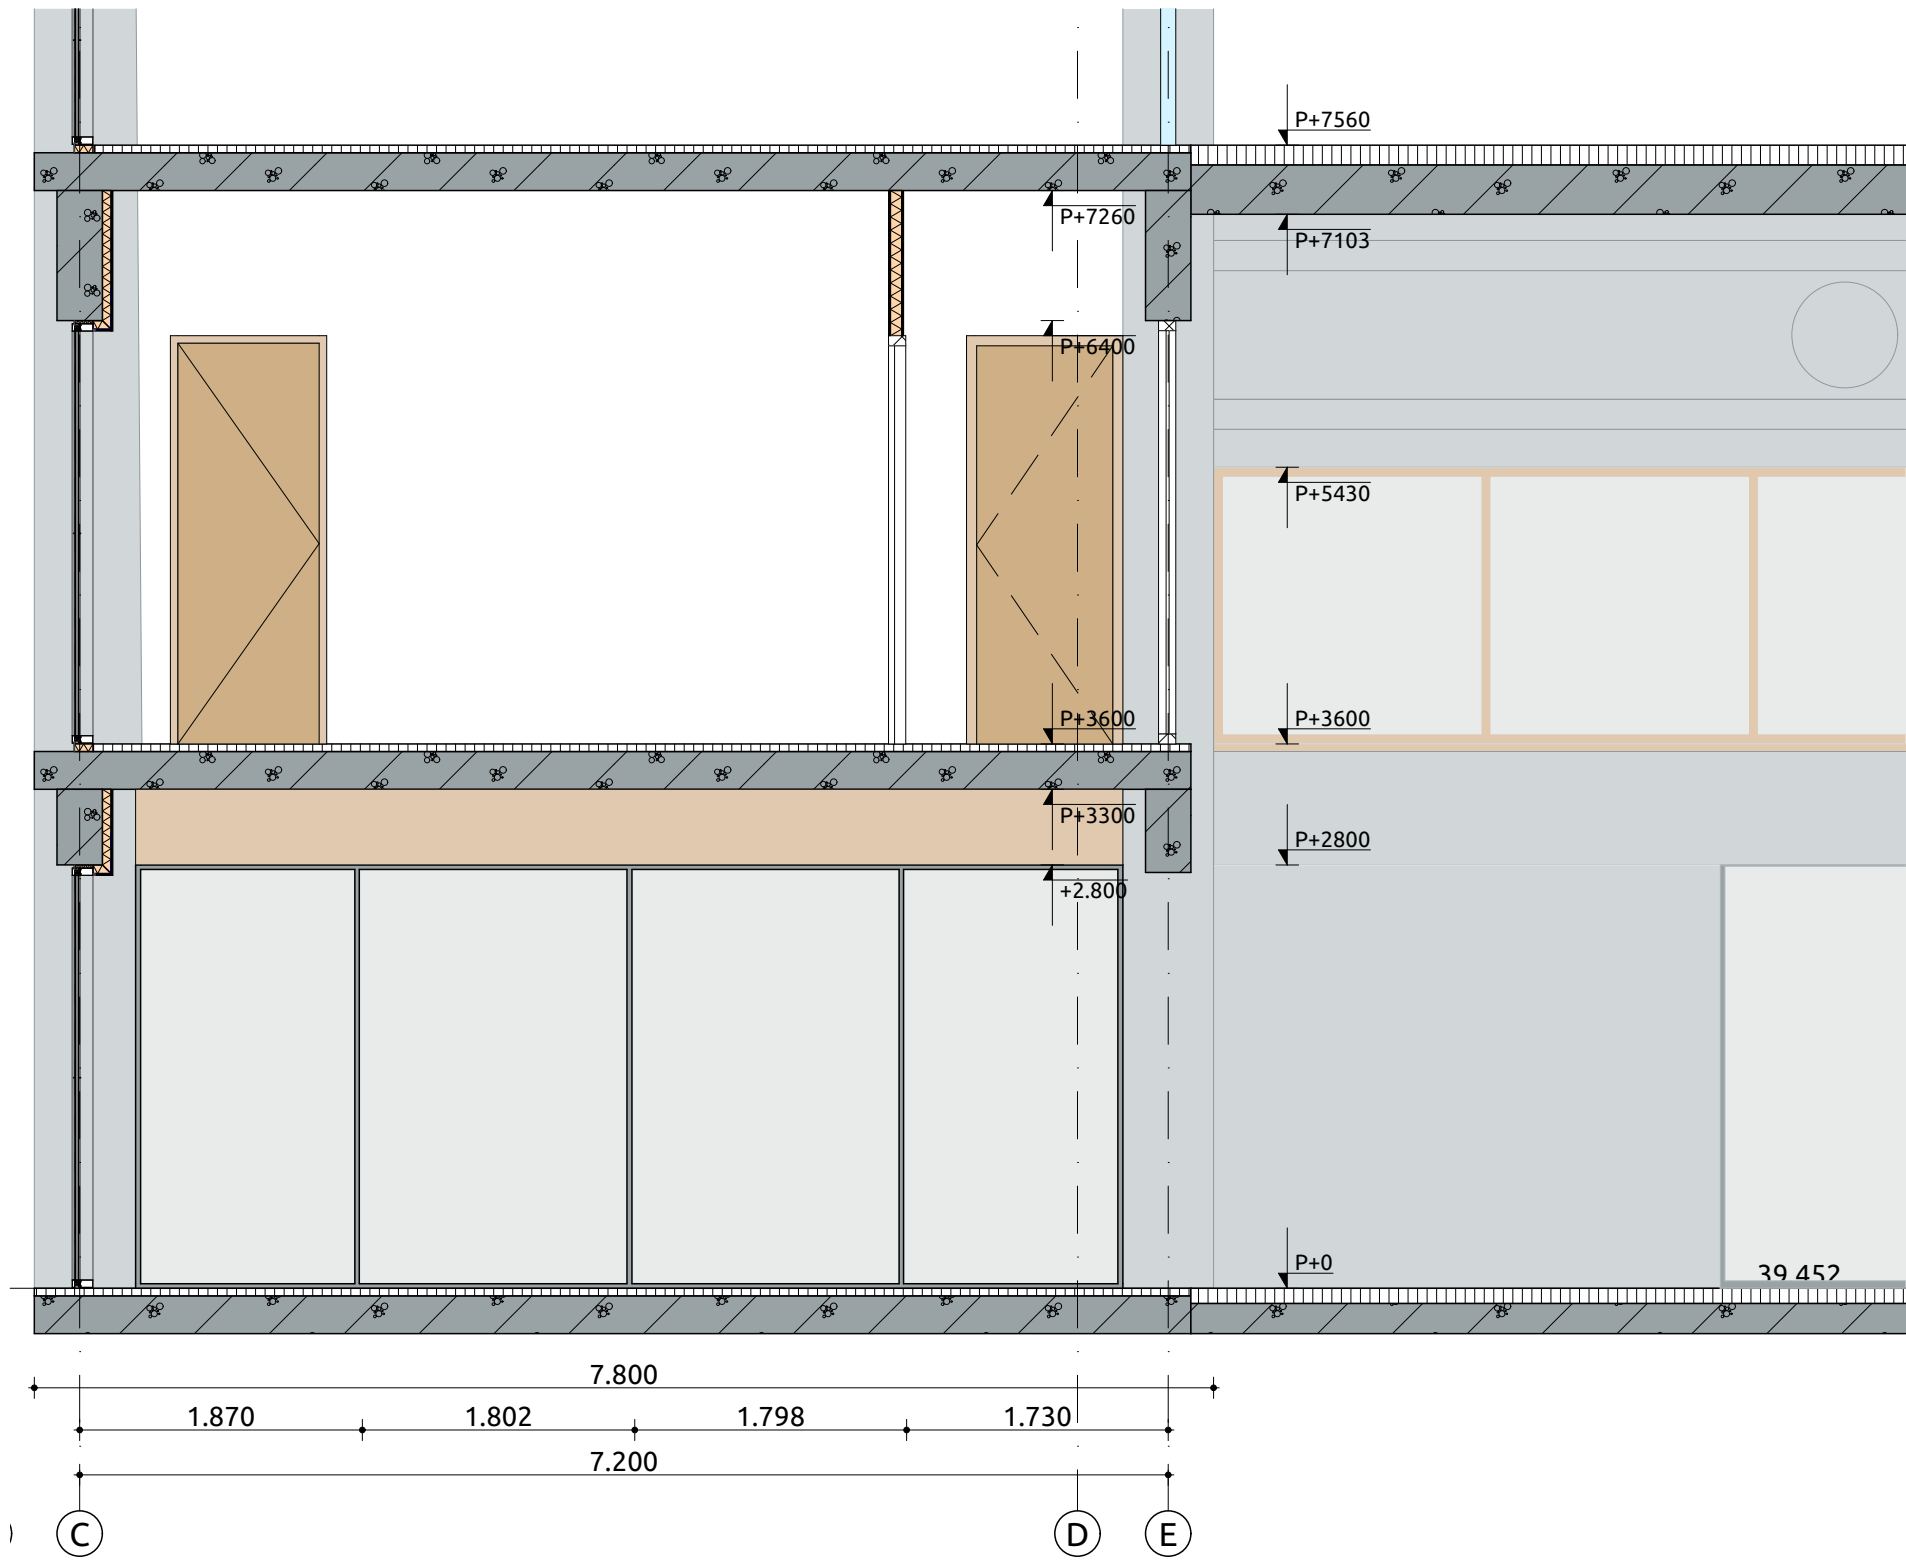

Binnengevel 02 1:50

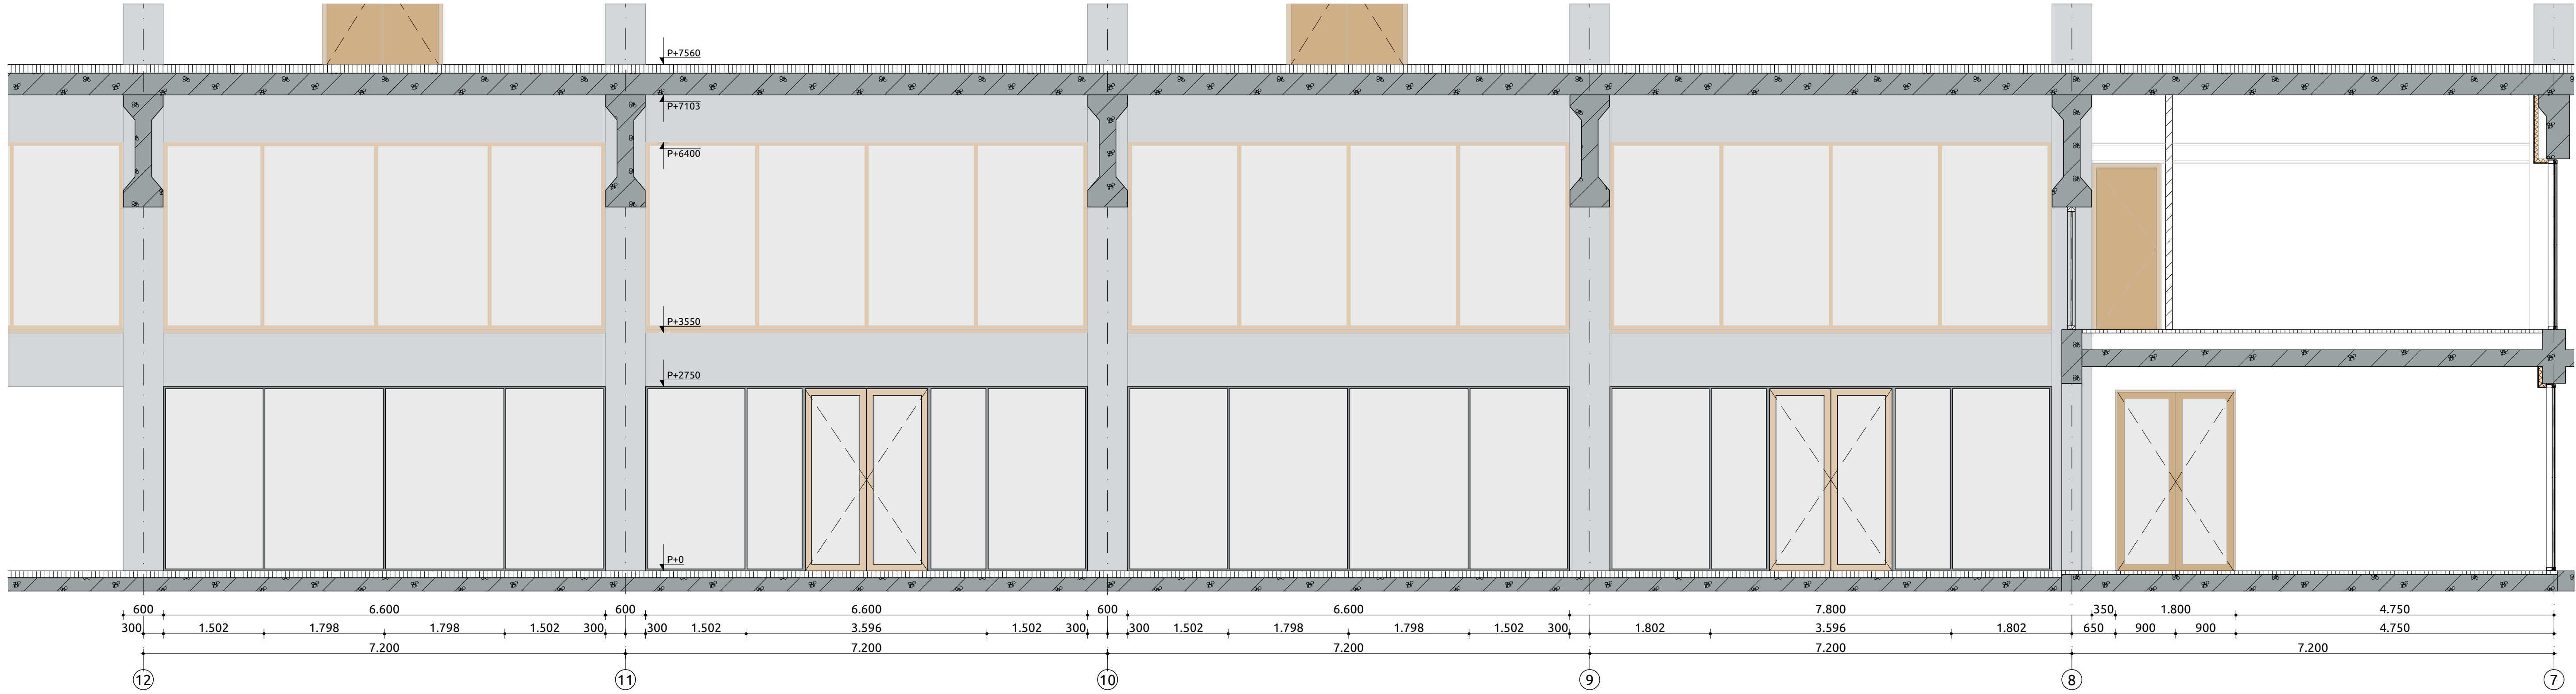

Binnengevel 03 1:50

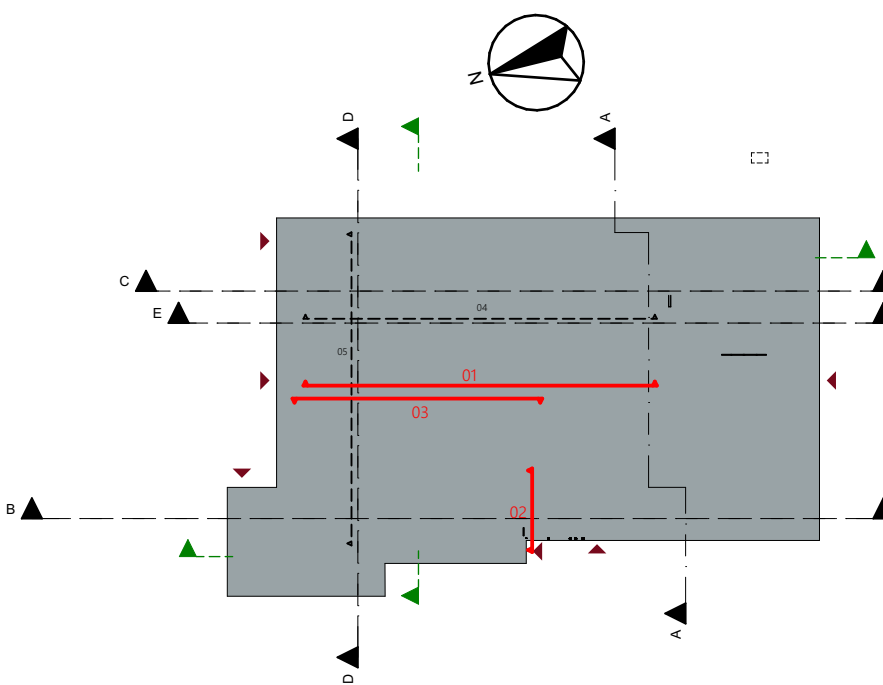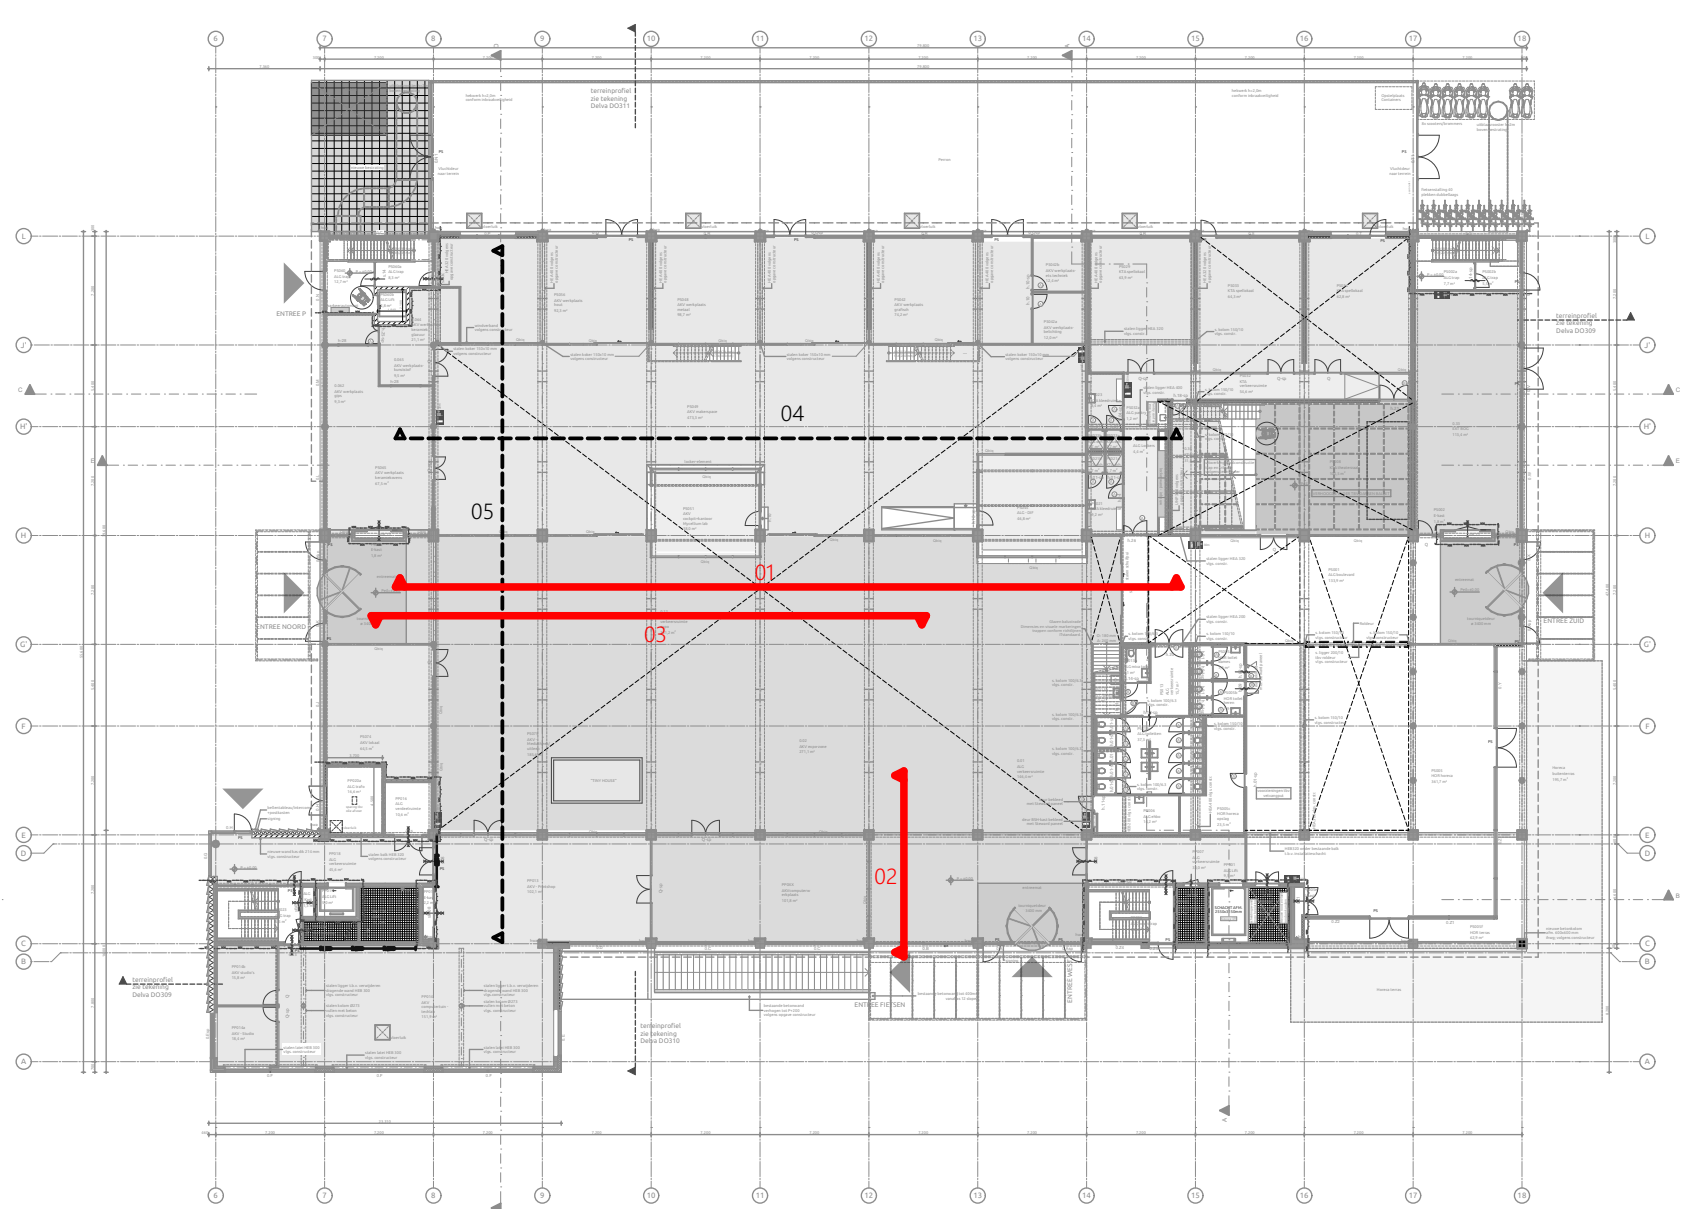

ALLE MATEN IN HET WERK TE CONTROLLEREN

|                                                       |                                          |                                                     |
|-------------------------------------------------------|------------------------------------------|-----------------------------------------------------|
| OPDRACHTGEVER<br>Avans Hogeschool<br>'s Hertogenbosch | PROJECT<br>Avans EKP<br>'s Hertogenbosch | ONDERWERP<br>Nieuw<br>Binnengevel EXPO zone<br>1:50 |
| TEKENINGNUMMER/VERSIE<br>TOn.401/b                    | DETEKEND<br>DR<br>21-027                 | FORMAAT<br>A0<br>SCHAL<br>1:50, 1:500               |
| STATUS<br>definitief                                  | STATUS<br>definitief                     | STATUS<br>definitief                                |

RIENKS  
ARCHITECTS  
FUTUREPROOF

Jan van Polanenakade 24B  
4811 XN Breda  
T +31 76 52 393 20  
info@riens.nl  
www.riens.nl