



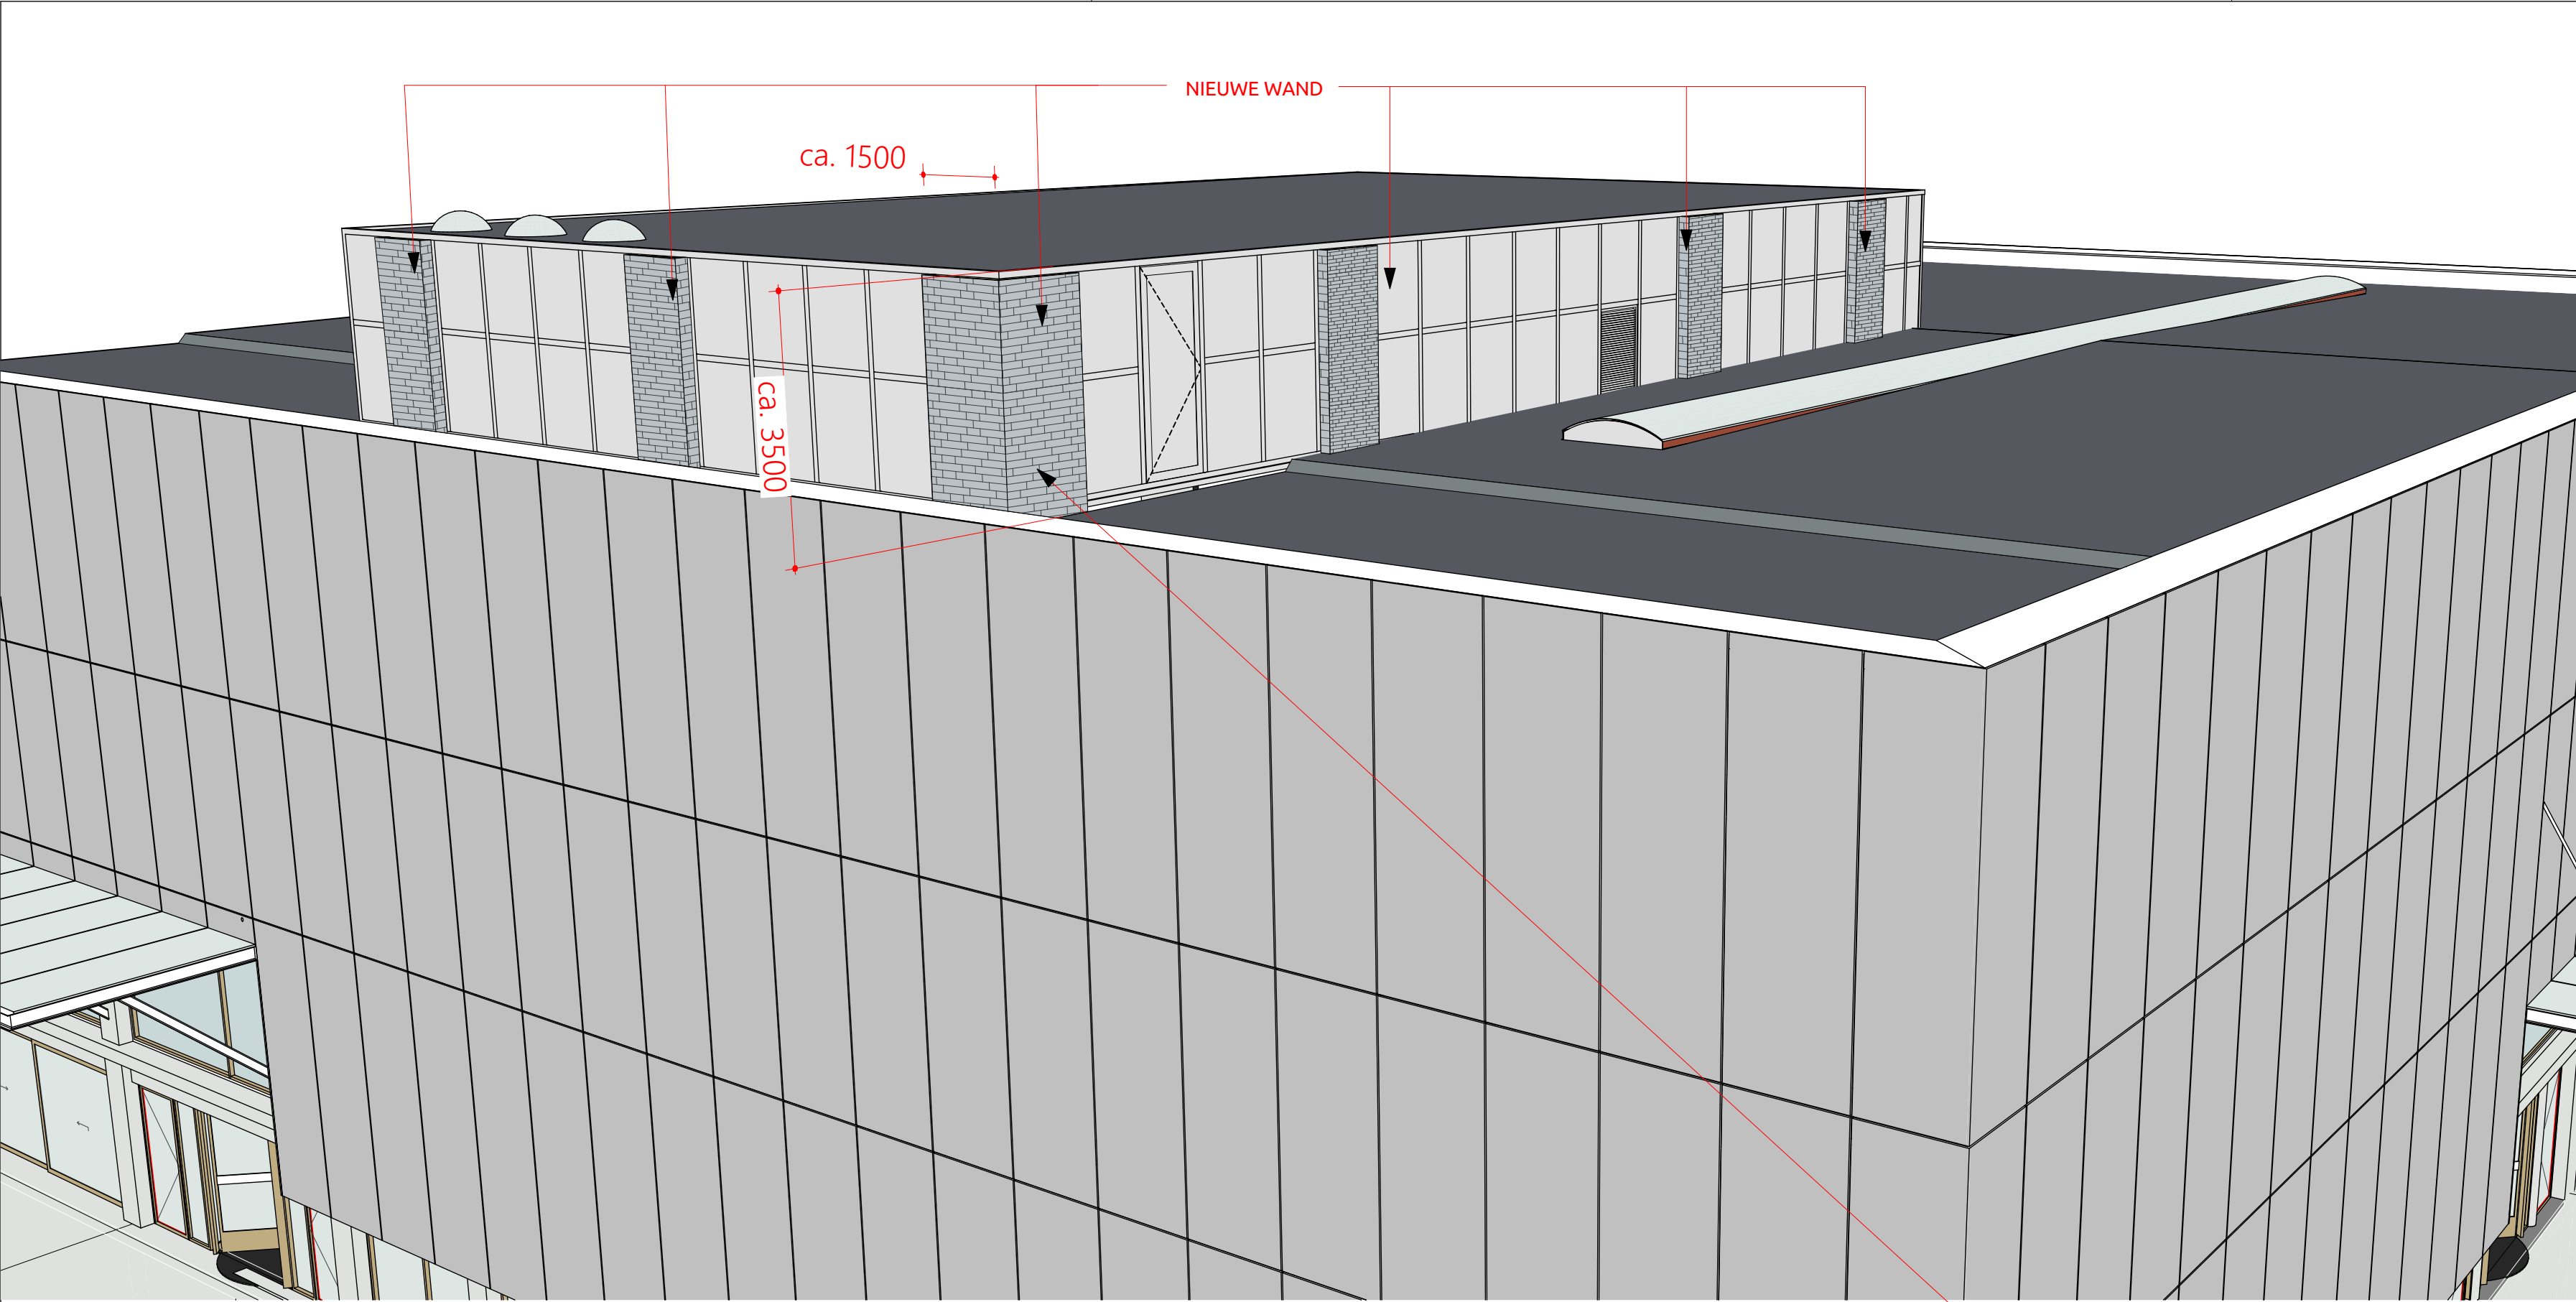



IMPRESSIE

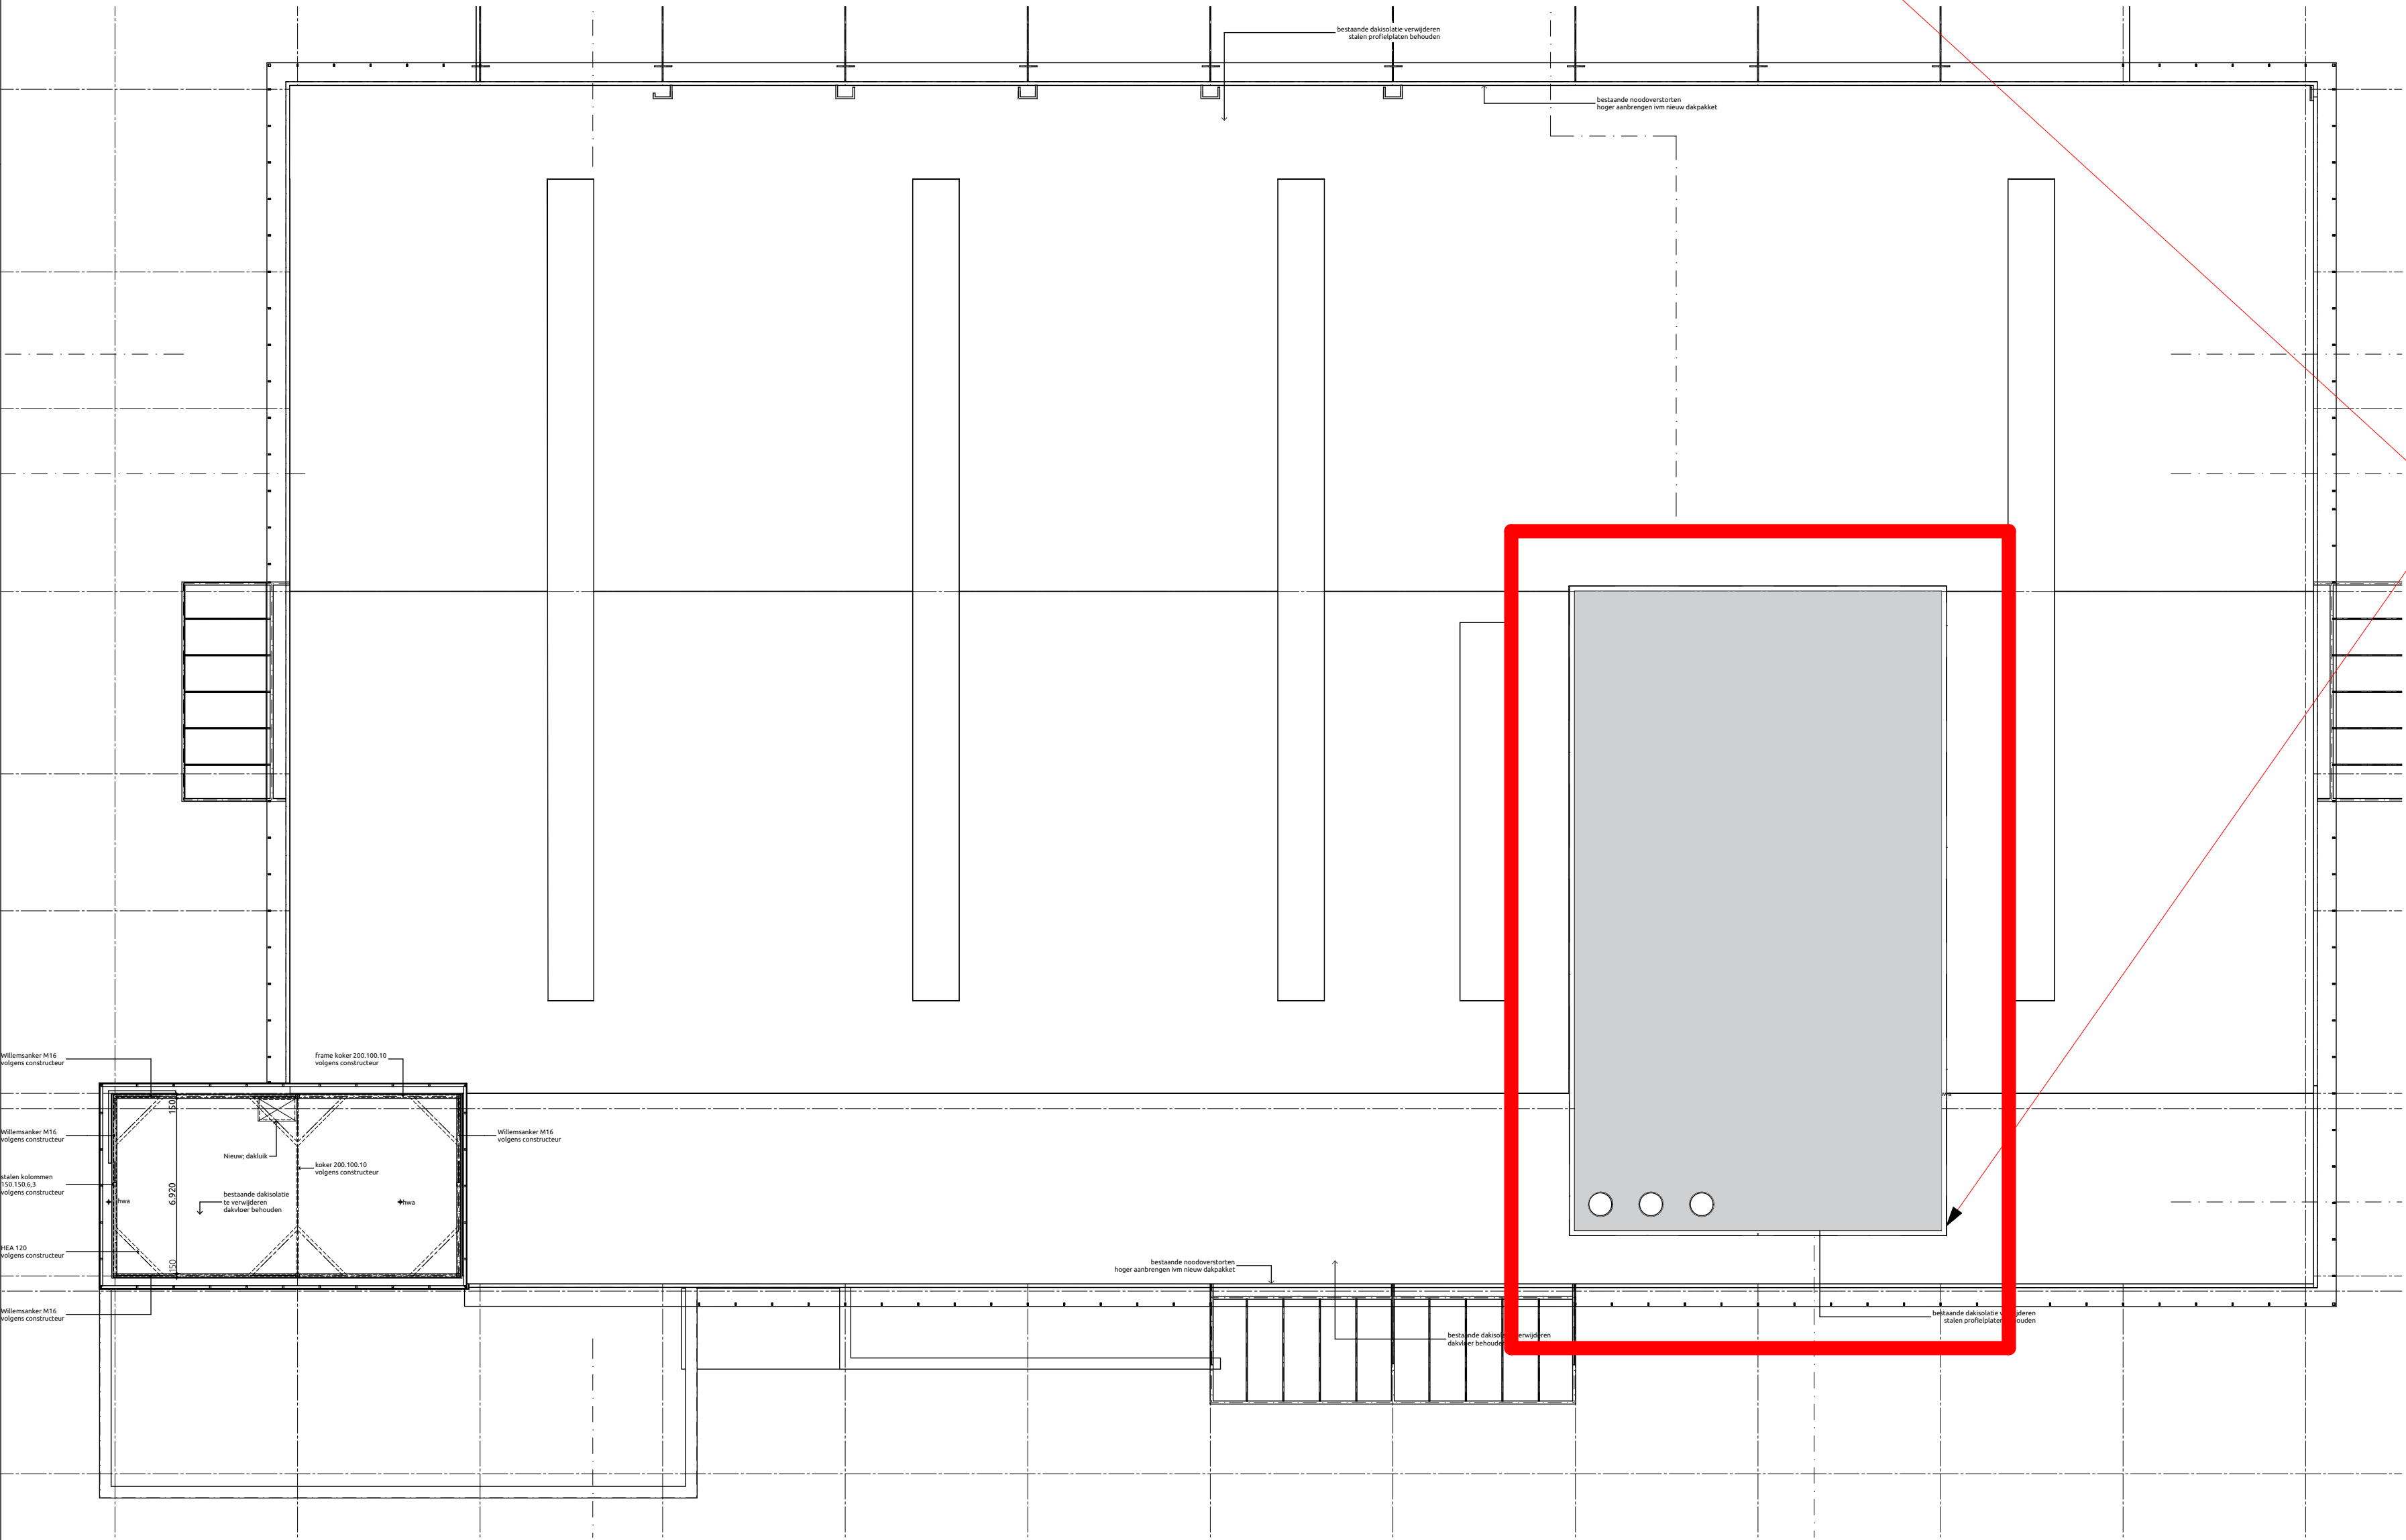


DAKAANZICHT NIEUW



Inbouwsteen
Ook als winterverblijf met toegang tot de spouwmuur.

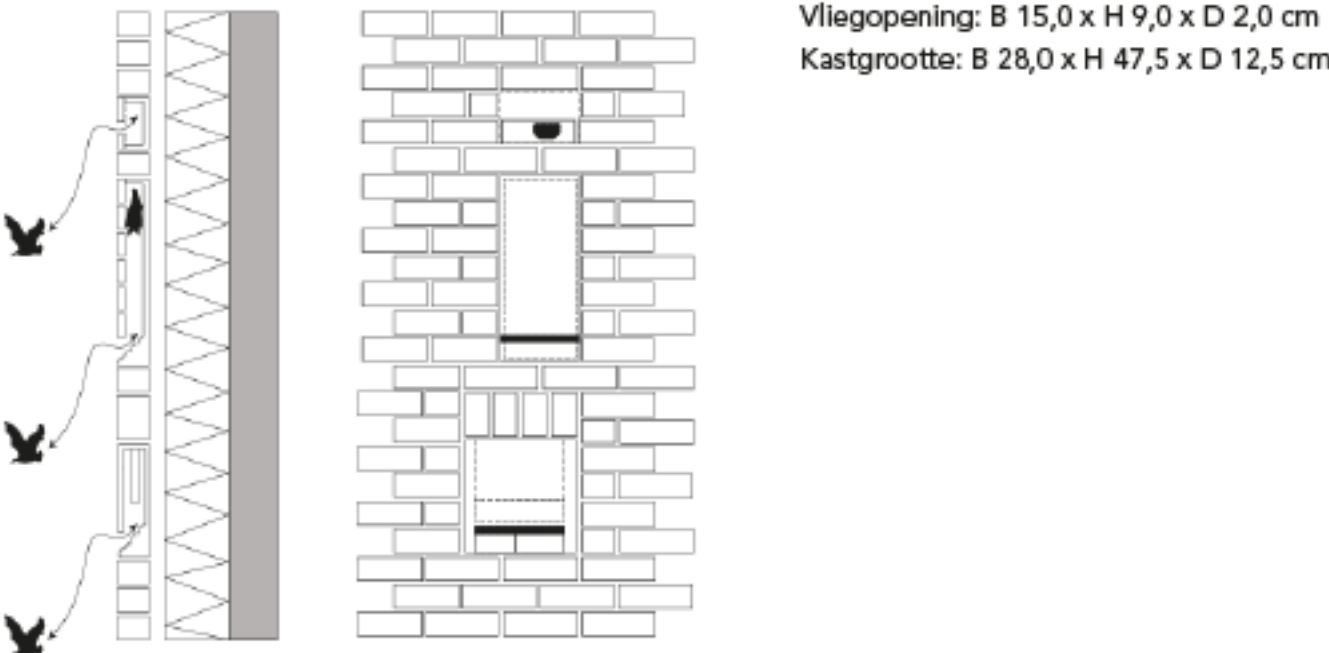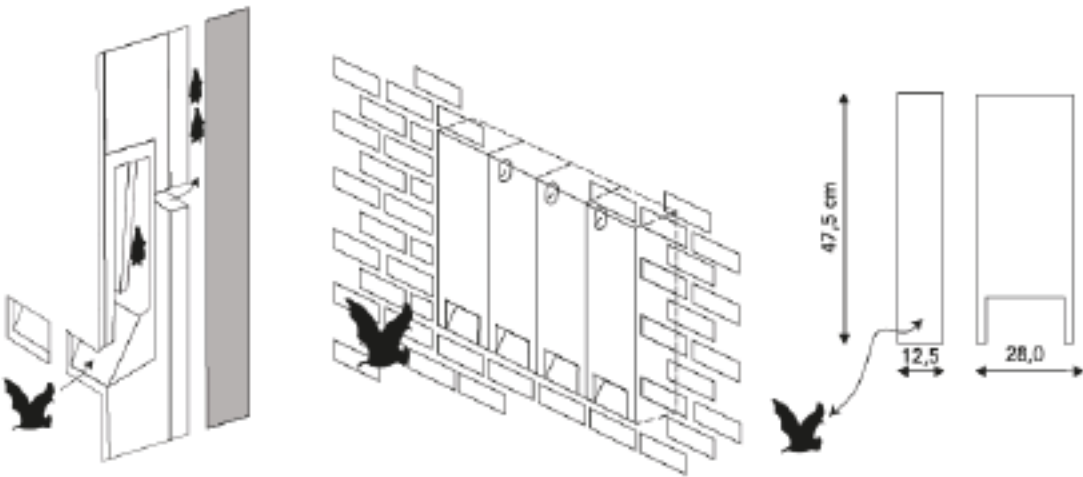

INBOUWKASTEN

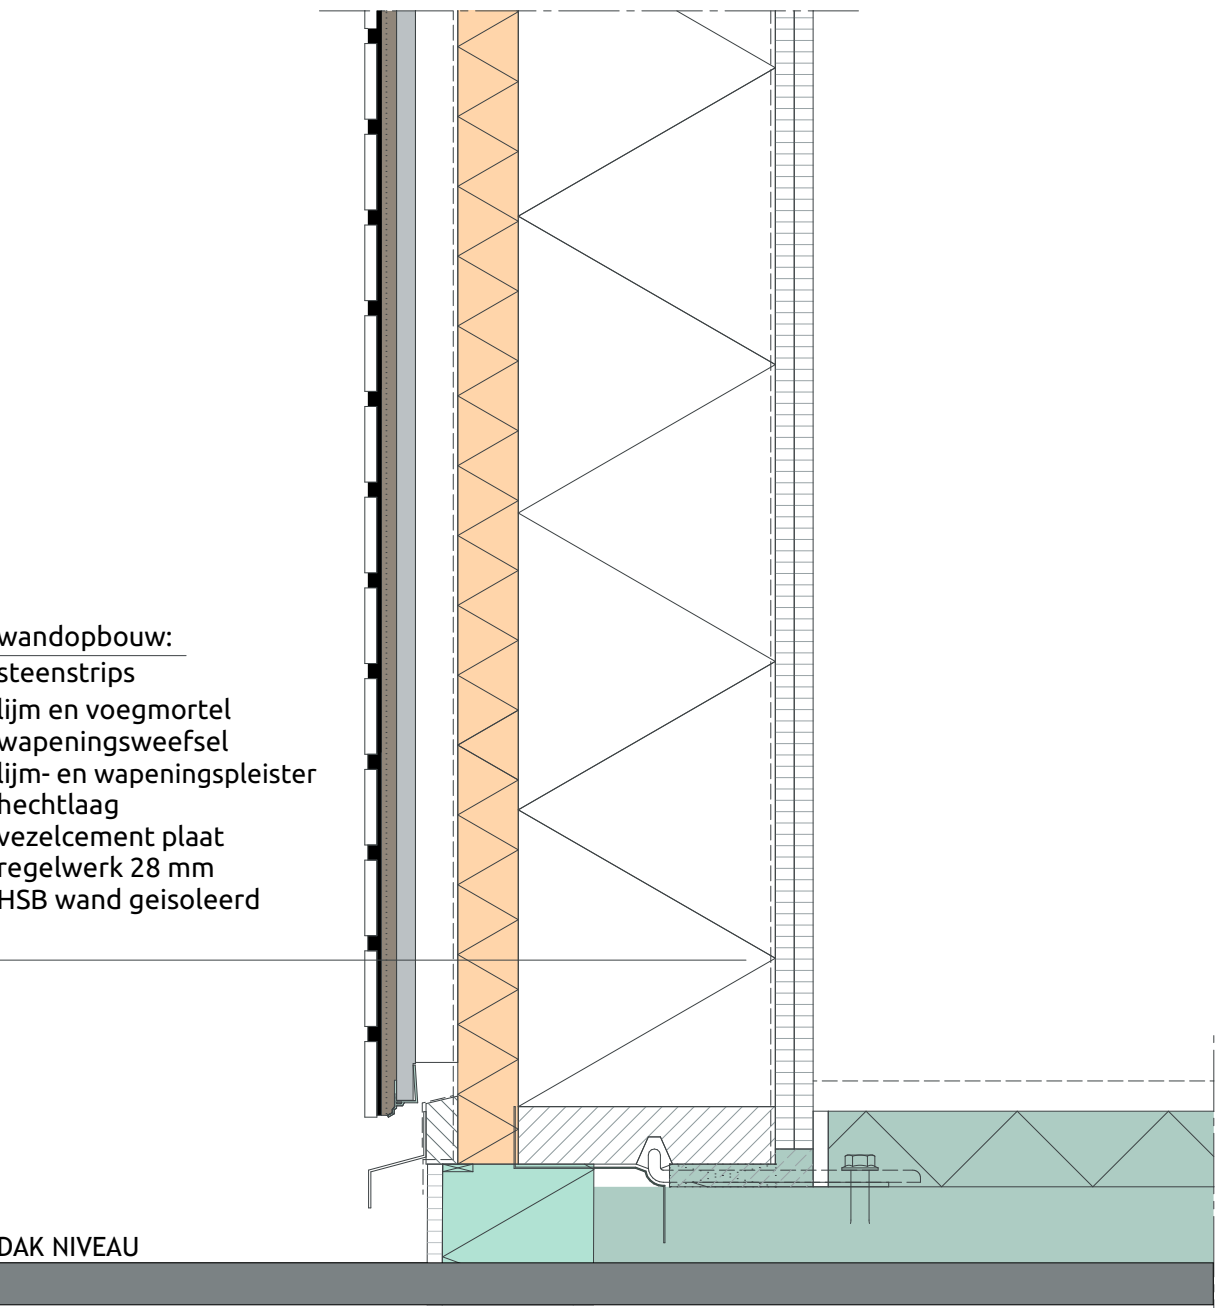

PRINCIPE DETAIL NIEUWE WAND

verleend
Behoort bij het besluit van het hoofd
van de afdeling VTH-Omgevingswet
van de gemeente 's-Hertogenbosch
d.d. : oktober 2023
nr. : 079613367540

ontwerpbeschikking
d.d. : september 2022
nr. : 079613367540

versie b > tekenteknische verbetering

ALLE MATEN IN HET WERK TE CONTROLEREN

VERSIE	OPMERKINGEN
b	zie wijzigingspijlen

OPDRACHTGEVER
Avans Hogeschool
's Hertogenbosch

PROJECT
Avans EKP
's Hertogenbosch

ONDERWERP
Nieuw
Natuurinclusief bouwen

PROJECTNUMMER
21-027

TEKENINGNUMMER/VERSIE
TOn.760/b

&RIENKS
ARCHITECTS
FUTUREPROOF

Jan van Polanenkaade 26B
4811 KM Breda
T +31 76 52 393 20
info@rienks.nl
www.rienks.nl

GETEKEND
ED

FORMAAT
A1

ONTWERP
EP/RV/KD

SCHAAL
1:200, 1:5

DATUM
4-7-2022

STATUS
definitief

FASE
technisch ontwerp