



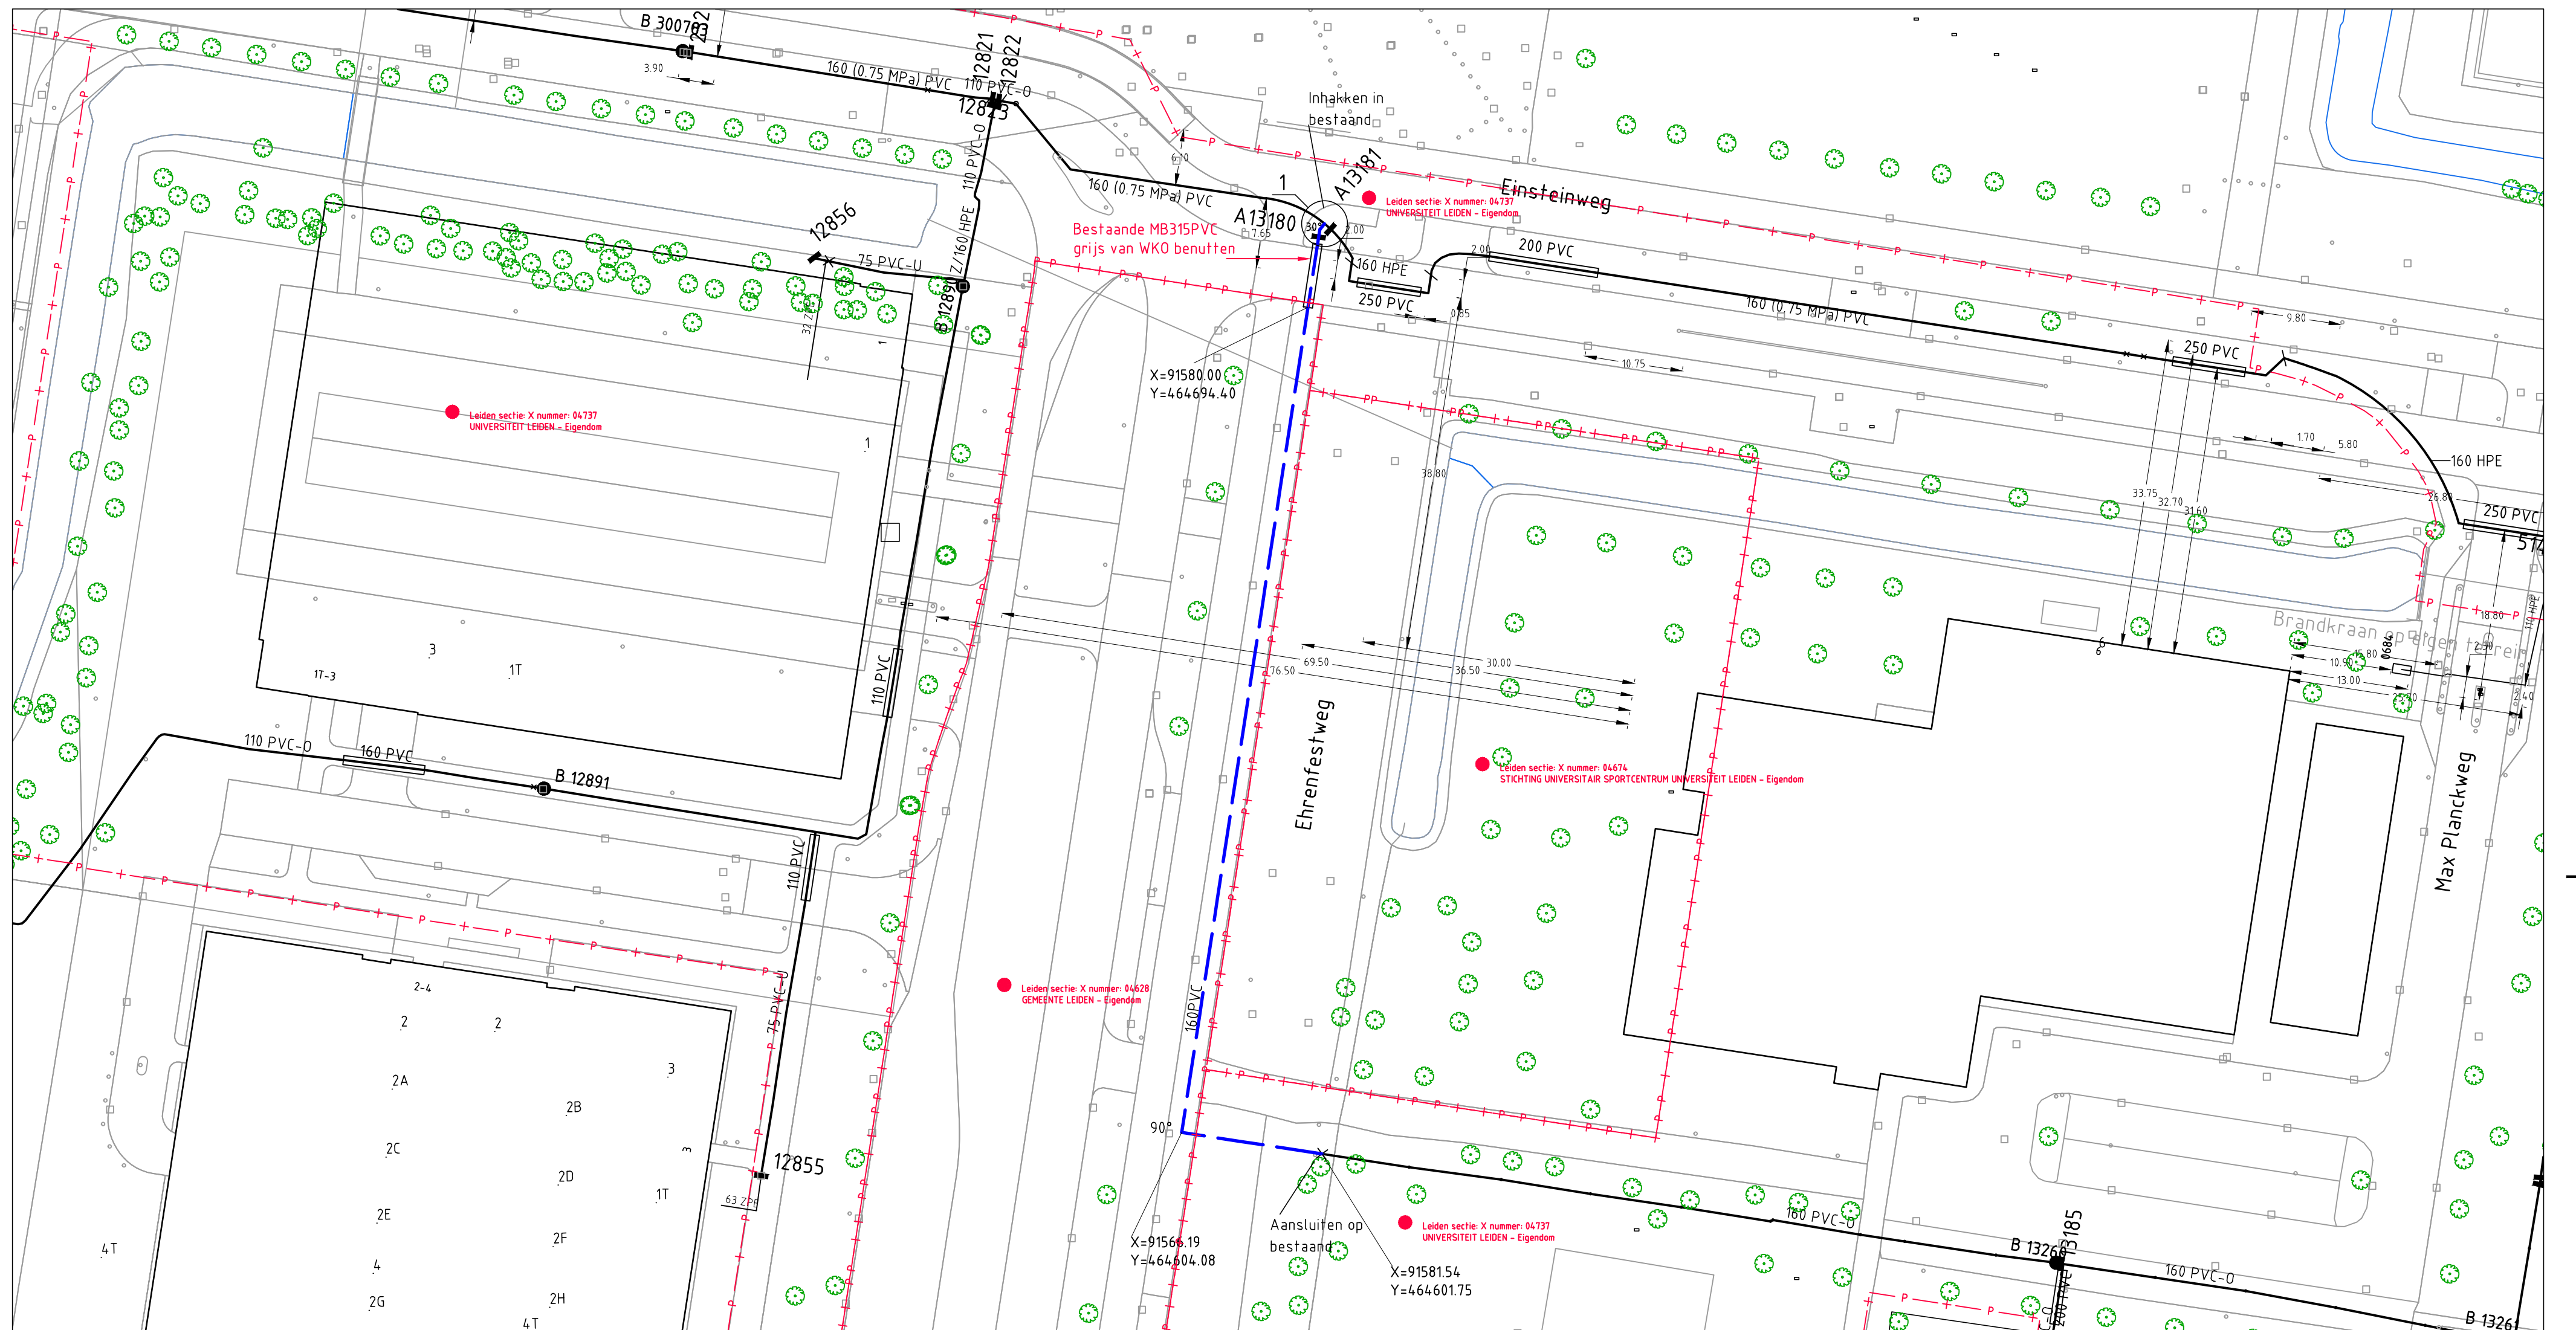

Behoort bij beschikking van
Burgemeester en Wethouders
van Leiden

Z23/3576858

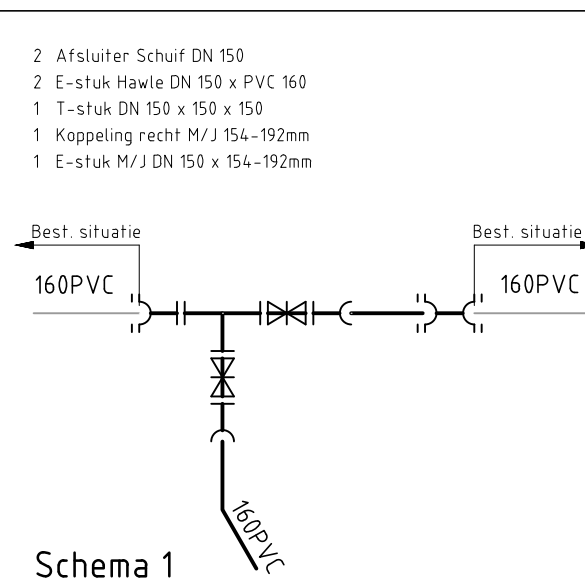

LEGENDA

The diagram illustrates different types of overhead power lines and their components. It consists of eight horizontal lines, each with a specific symbol or color, and a corresponding text label to its right:

- bestaande hoofdleiding**: A solid black horizontal line.
- buiten bedrijf te stellen hoofdleiding**: A solid black horizontal line with four diagonal slashes (/) across it.
- buiten bedrijf gestelde hoofdleiding**: A solid black horizontal line with four double diagonal slashes (//) across it.
- uit te nemen hoofdleiding**: A solid black horizontal line with four vertical tick marks (|) below it.
- geprojecteerde hoofdleiding**: A dashed blue horizontal line.
- geprojecteerde hoofdleiding later te leggen**: A dashed black horizontal line.
- bestaande aansluitleiding**: A solid black horizontal line.
- uit te nemen aansluitleiding**: A solid black horizontal line with many small vertical tick marks (|) below it.
- geprojecteerde aansluitleiding**: A dashed black horizontal line.

maten in meters, leidingdiameters in mm
 hoogtematen in meters ten opzichte van NAP
 appendages volgens NEN 3116 en NPR 3143

