
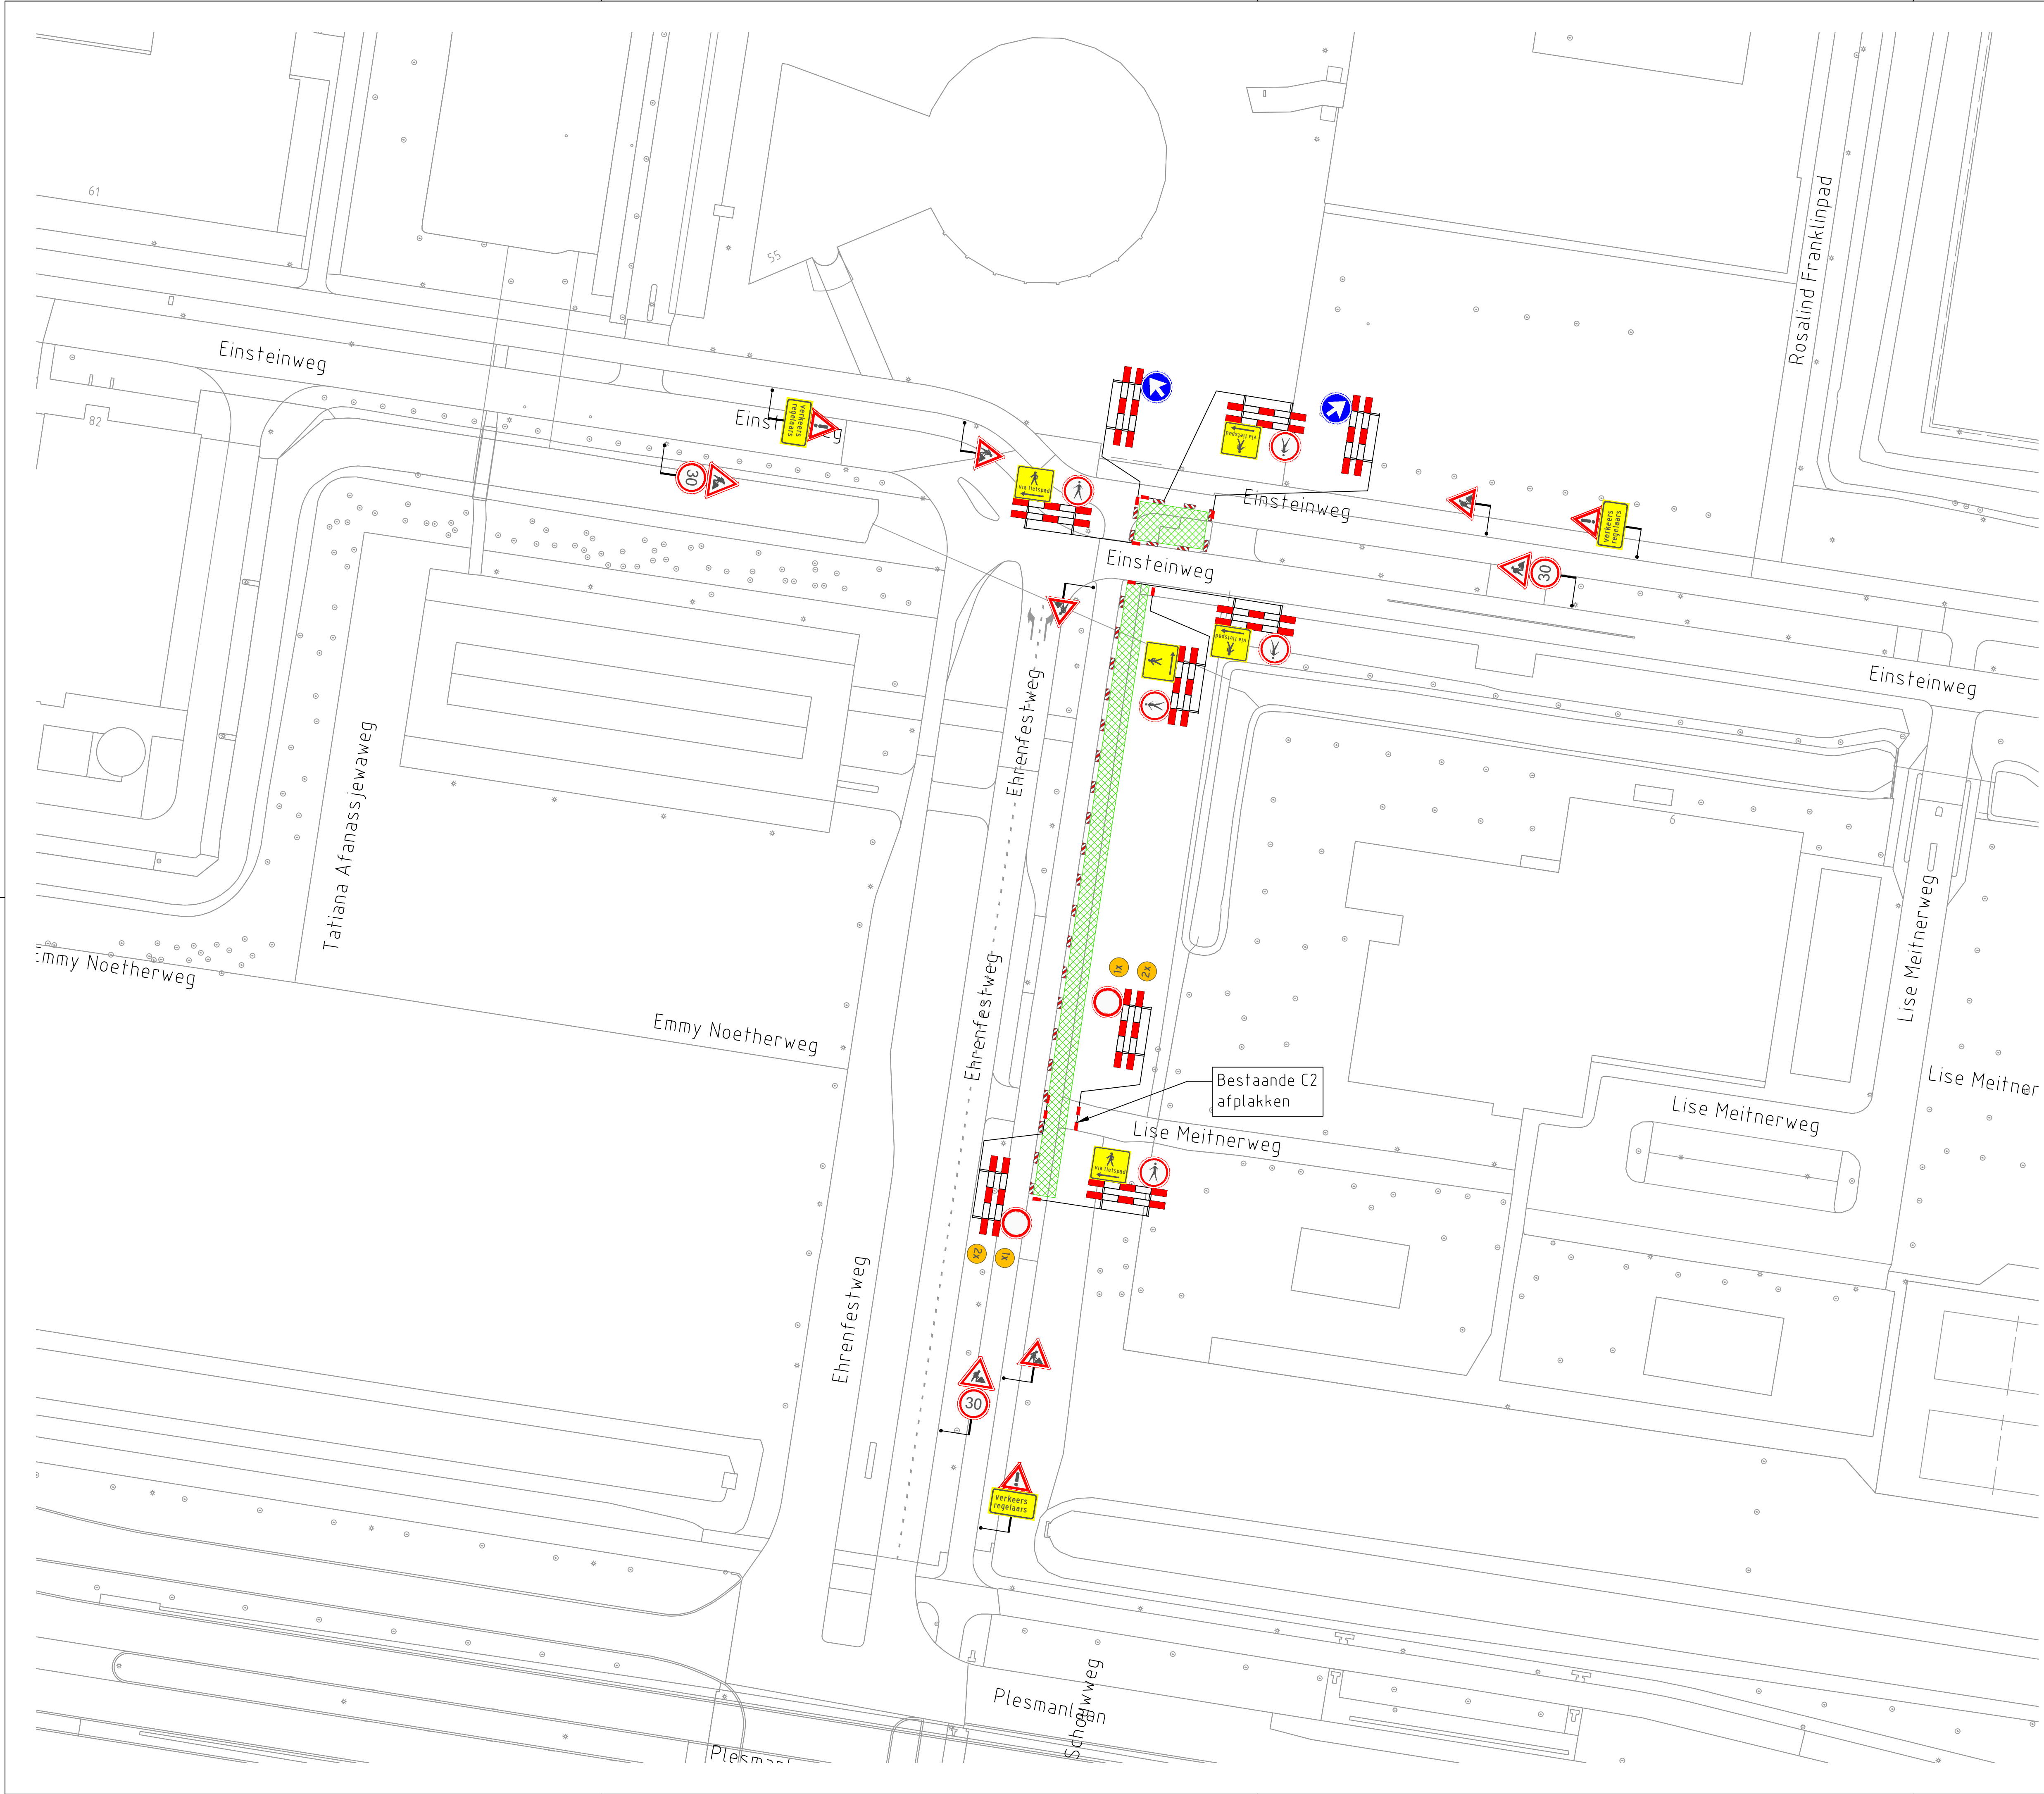


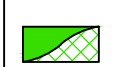


VERKLARING

Werkvak


Schrikhek

Geleidebaken

Behoort bij beschikking van
Burgemeester en Wethouders
van Leiden

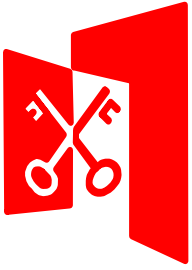

Z23/3576858

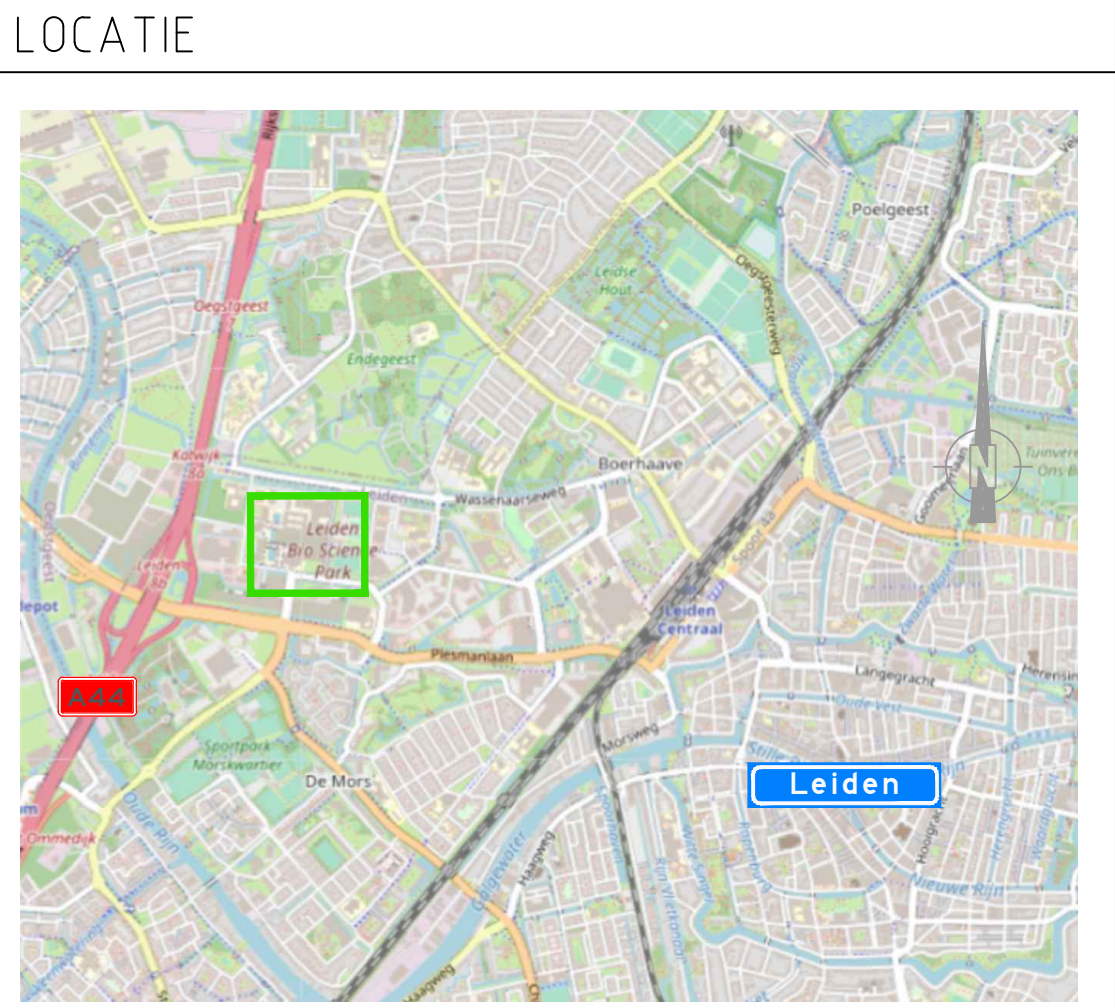

A	04-08-2022	Definitief	D. Klein	M. Ambroziak
Wijziging	Datum	Omschrijving	Tekenaar	Controle
Opdrachtgever:				
 van Baarsen				
Gebr. van Egdom & Zn. Verkeerswerken Diederik Sonoyweg 7 1509 BR Zaandam tel: 06-22491636 E-mail : info@HvEverkeer.nl Website : www.HvEverkeer.nl 				
Project:	Biosciene Park, Leiden VBB 22449			
Onderdeel:	Toepassen tijdelijke verkeersmaatregelen			
Formaat:	A1		Schaal:	n.v.t.
Tekening nummer:	22.03.622.1-A			